
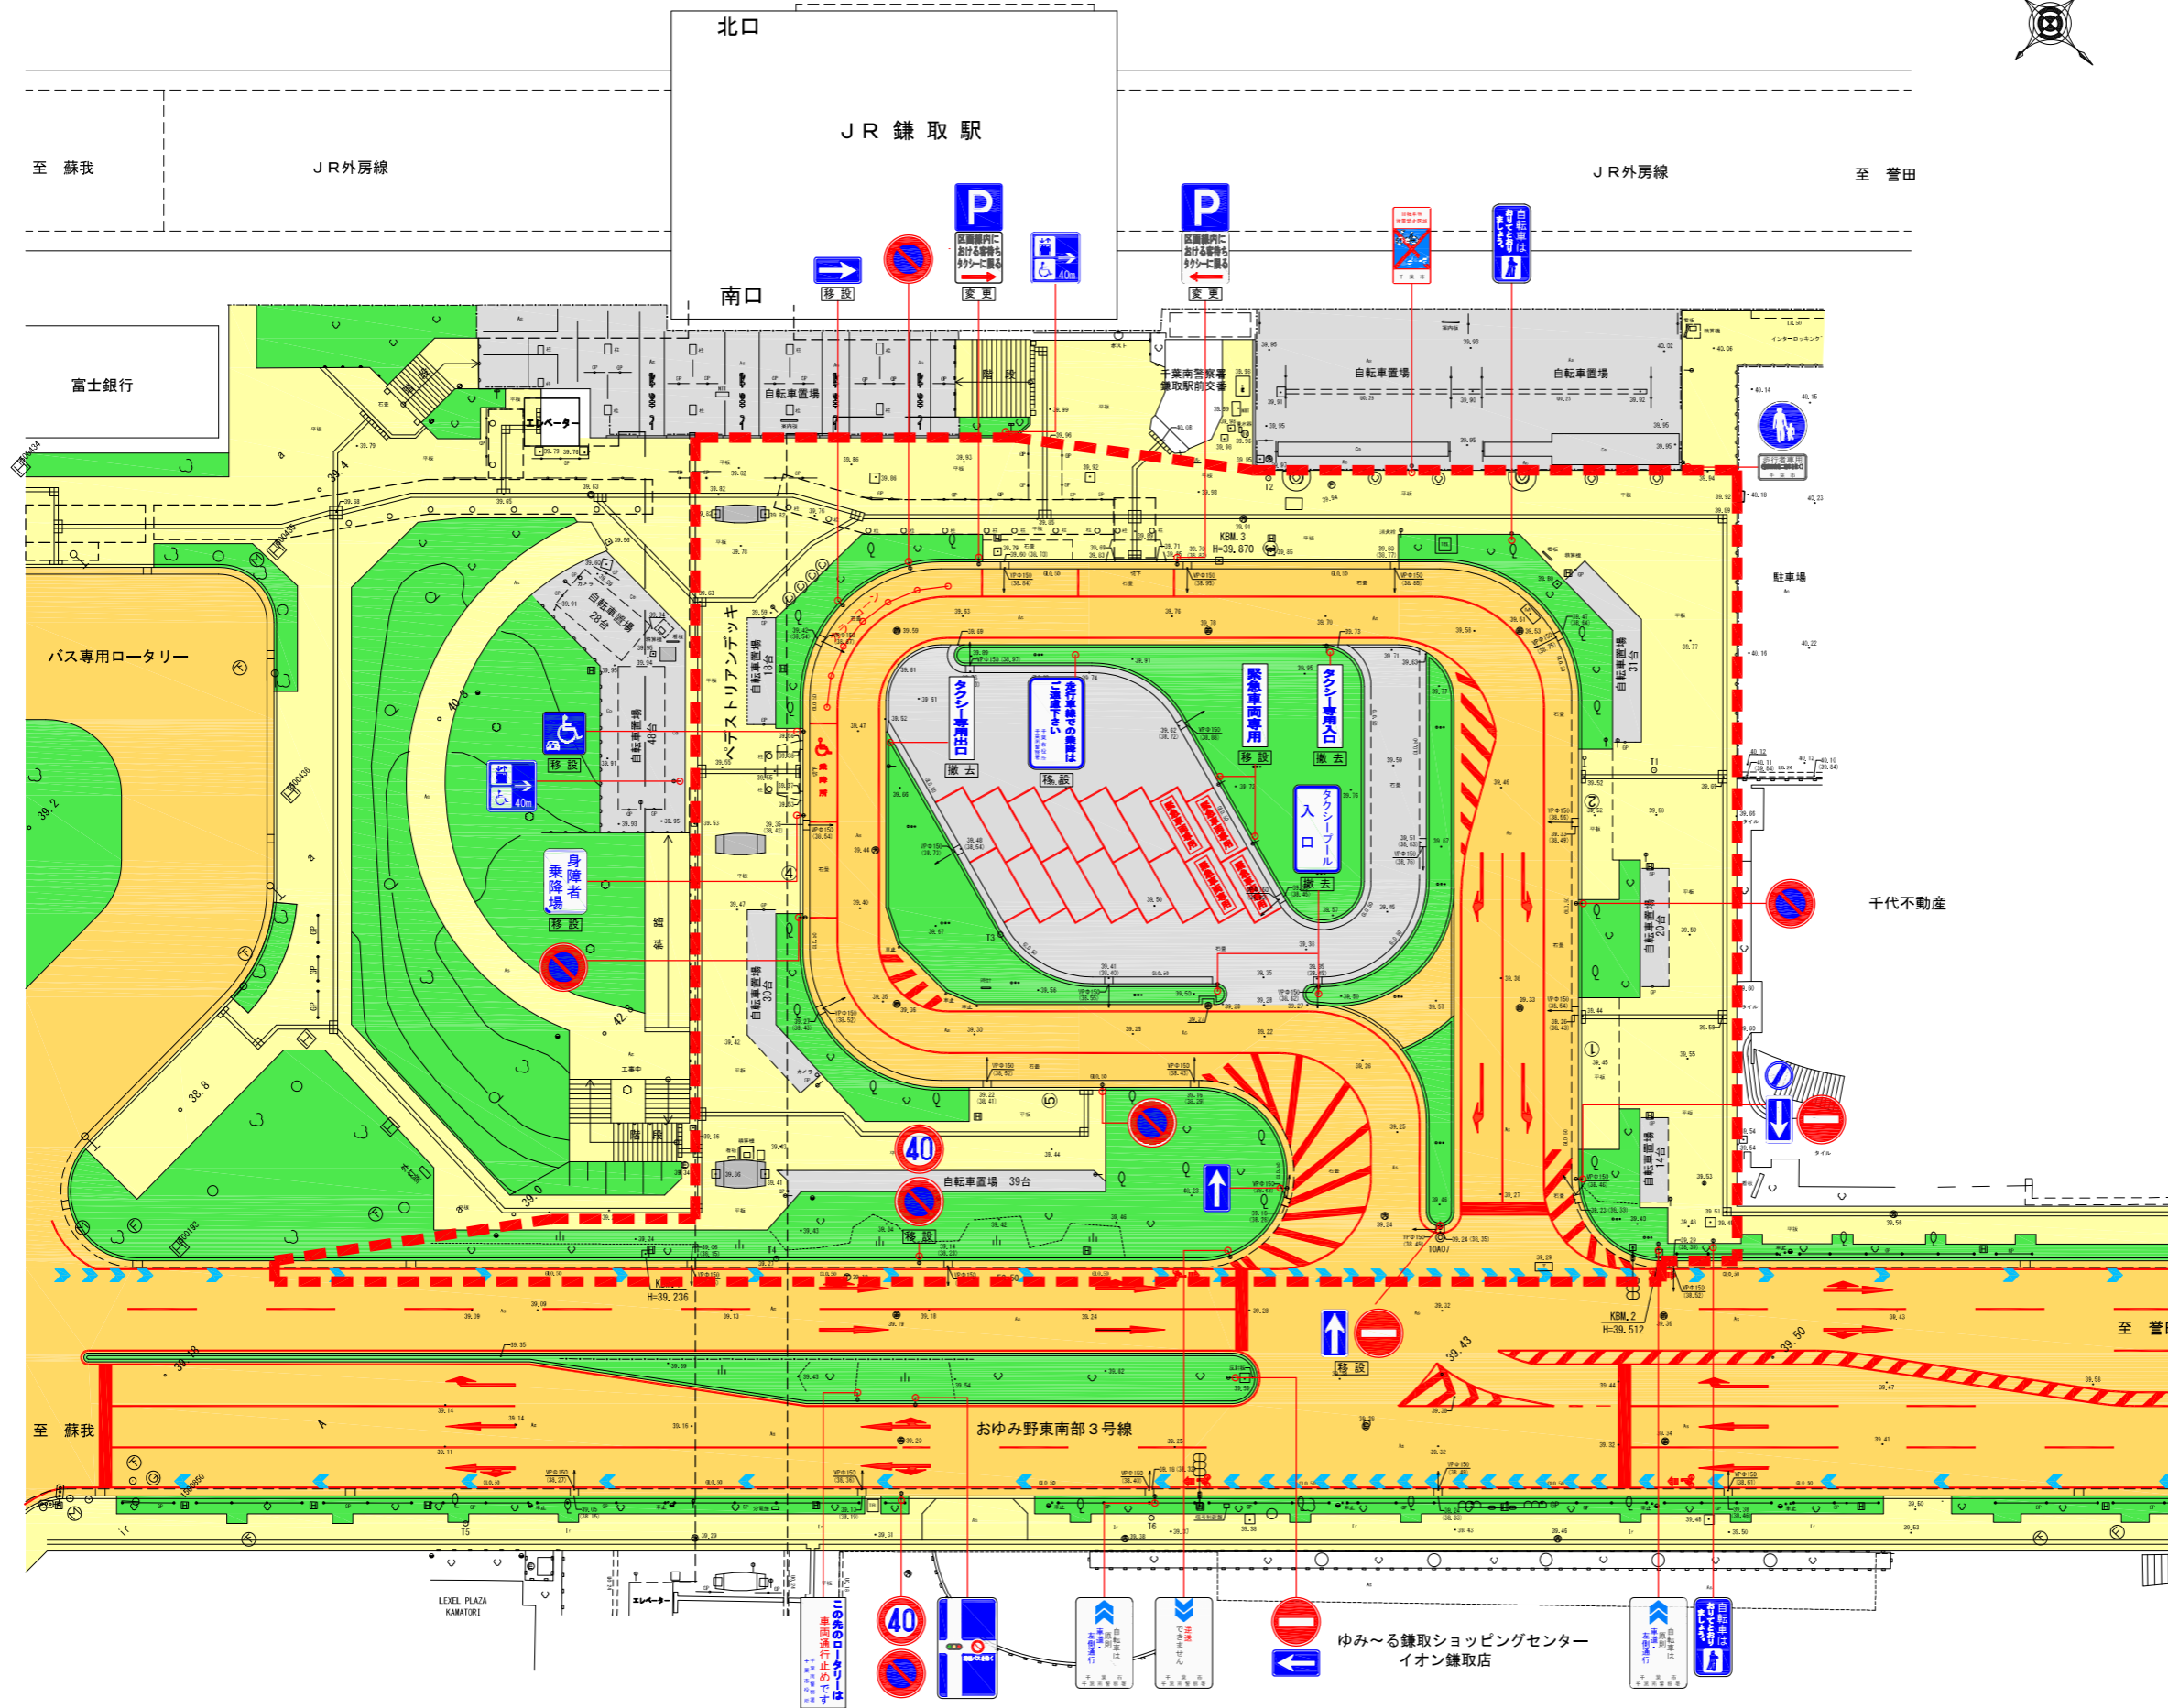


現況平面図 A1 1:250
A3 1:500

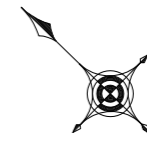

平成		年度	
路線名	JR鎌取駅南口駅前広場		
工事箇所	緑区おゆみ野3丁目地先		
図面種別	現況平面図		
図面番号	全 4 葉の内第 12 号		
縮尺	A1 1:250 A3 1:500	内容表示	
千葉市建設局土木部 緑土木事務所			
課長		設計者氏名	