
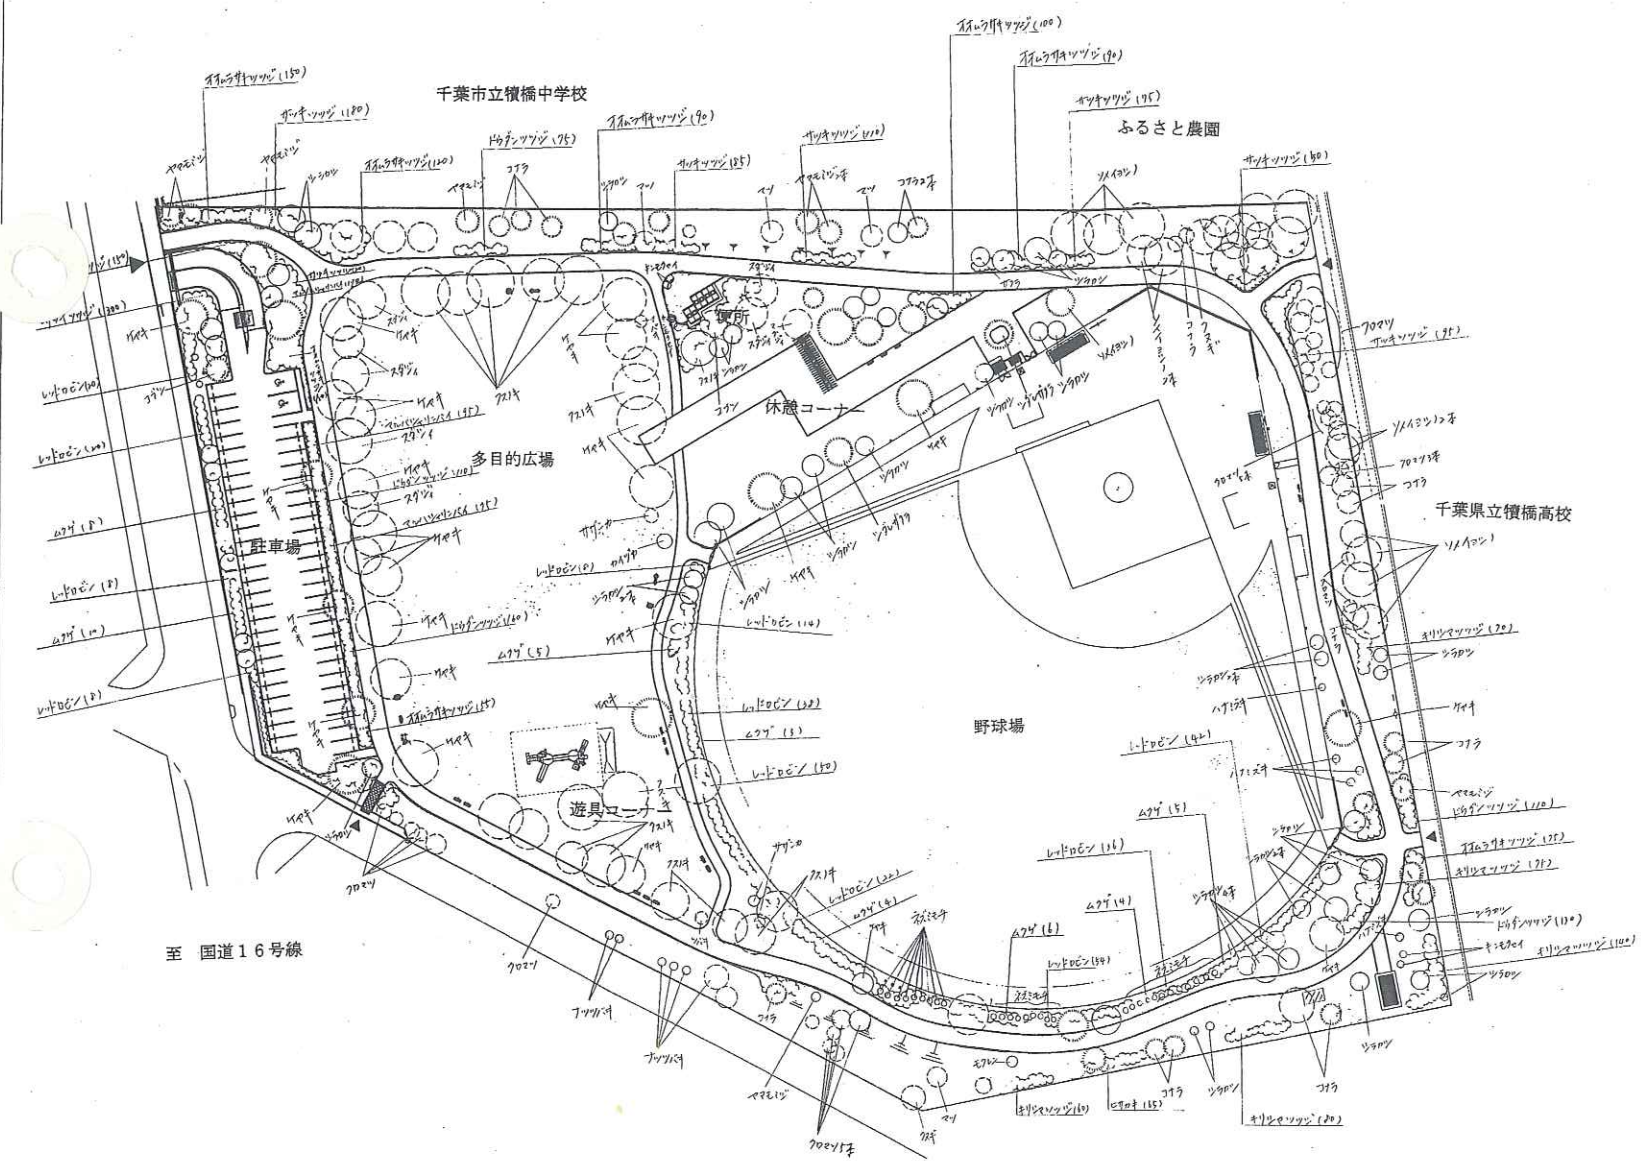


S=1:500

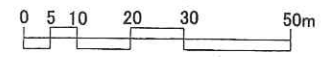

横橋公園

駐車場 55台

工事名	横橋公園再整備工事		
工事住所	千葉県花見川区三角町656-4他		
図面名称	一般平面図		
縮尺	S=1:500	図面番号	-
千葉市		図面番号	-