



千葉市都市局建築部営繕課 千葉市環境保健研究所整備工事 (建築)	工事名 戸田・新日本建設共同企業体	代表となる設計者 一般建築士登録番号 第253456号 塩谷 淳 その他の設計者 一般建築士登録番号 第270773号 安達 学 一般建築士登録番号 第353313号 飯田 秀樹	設計年月日 令和 4年 5月 日	変更年月日 令和 年 月 日	変更年月日 令和 年 月 日	図面名 2階平面図-1 (総合図用)	縮尺 S=1/50(A1) S=1/100(A3)	図面番号 D-**
	3階設備システム用作業台 (ガスホルダー)							

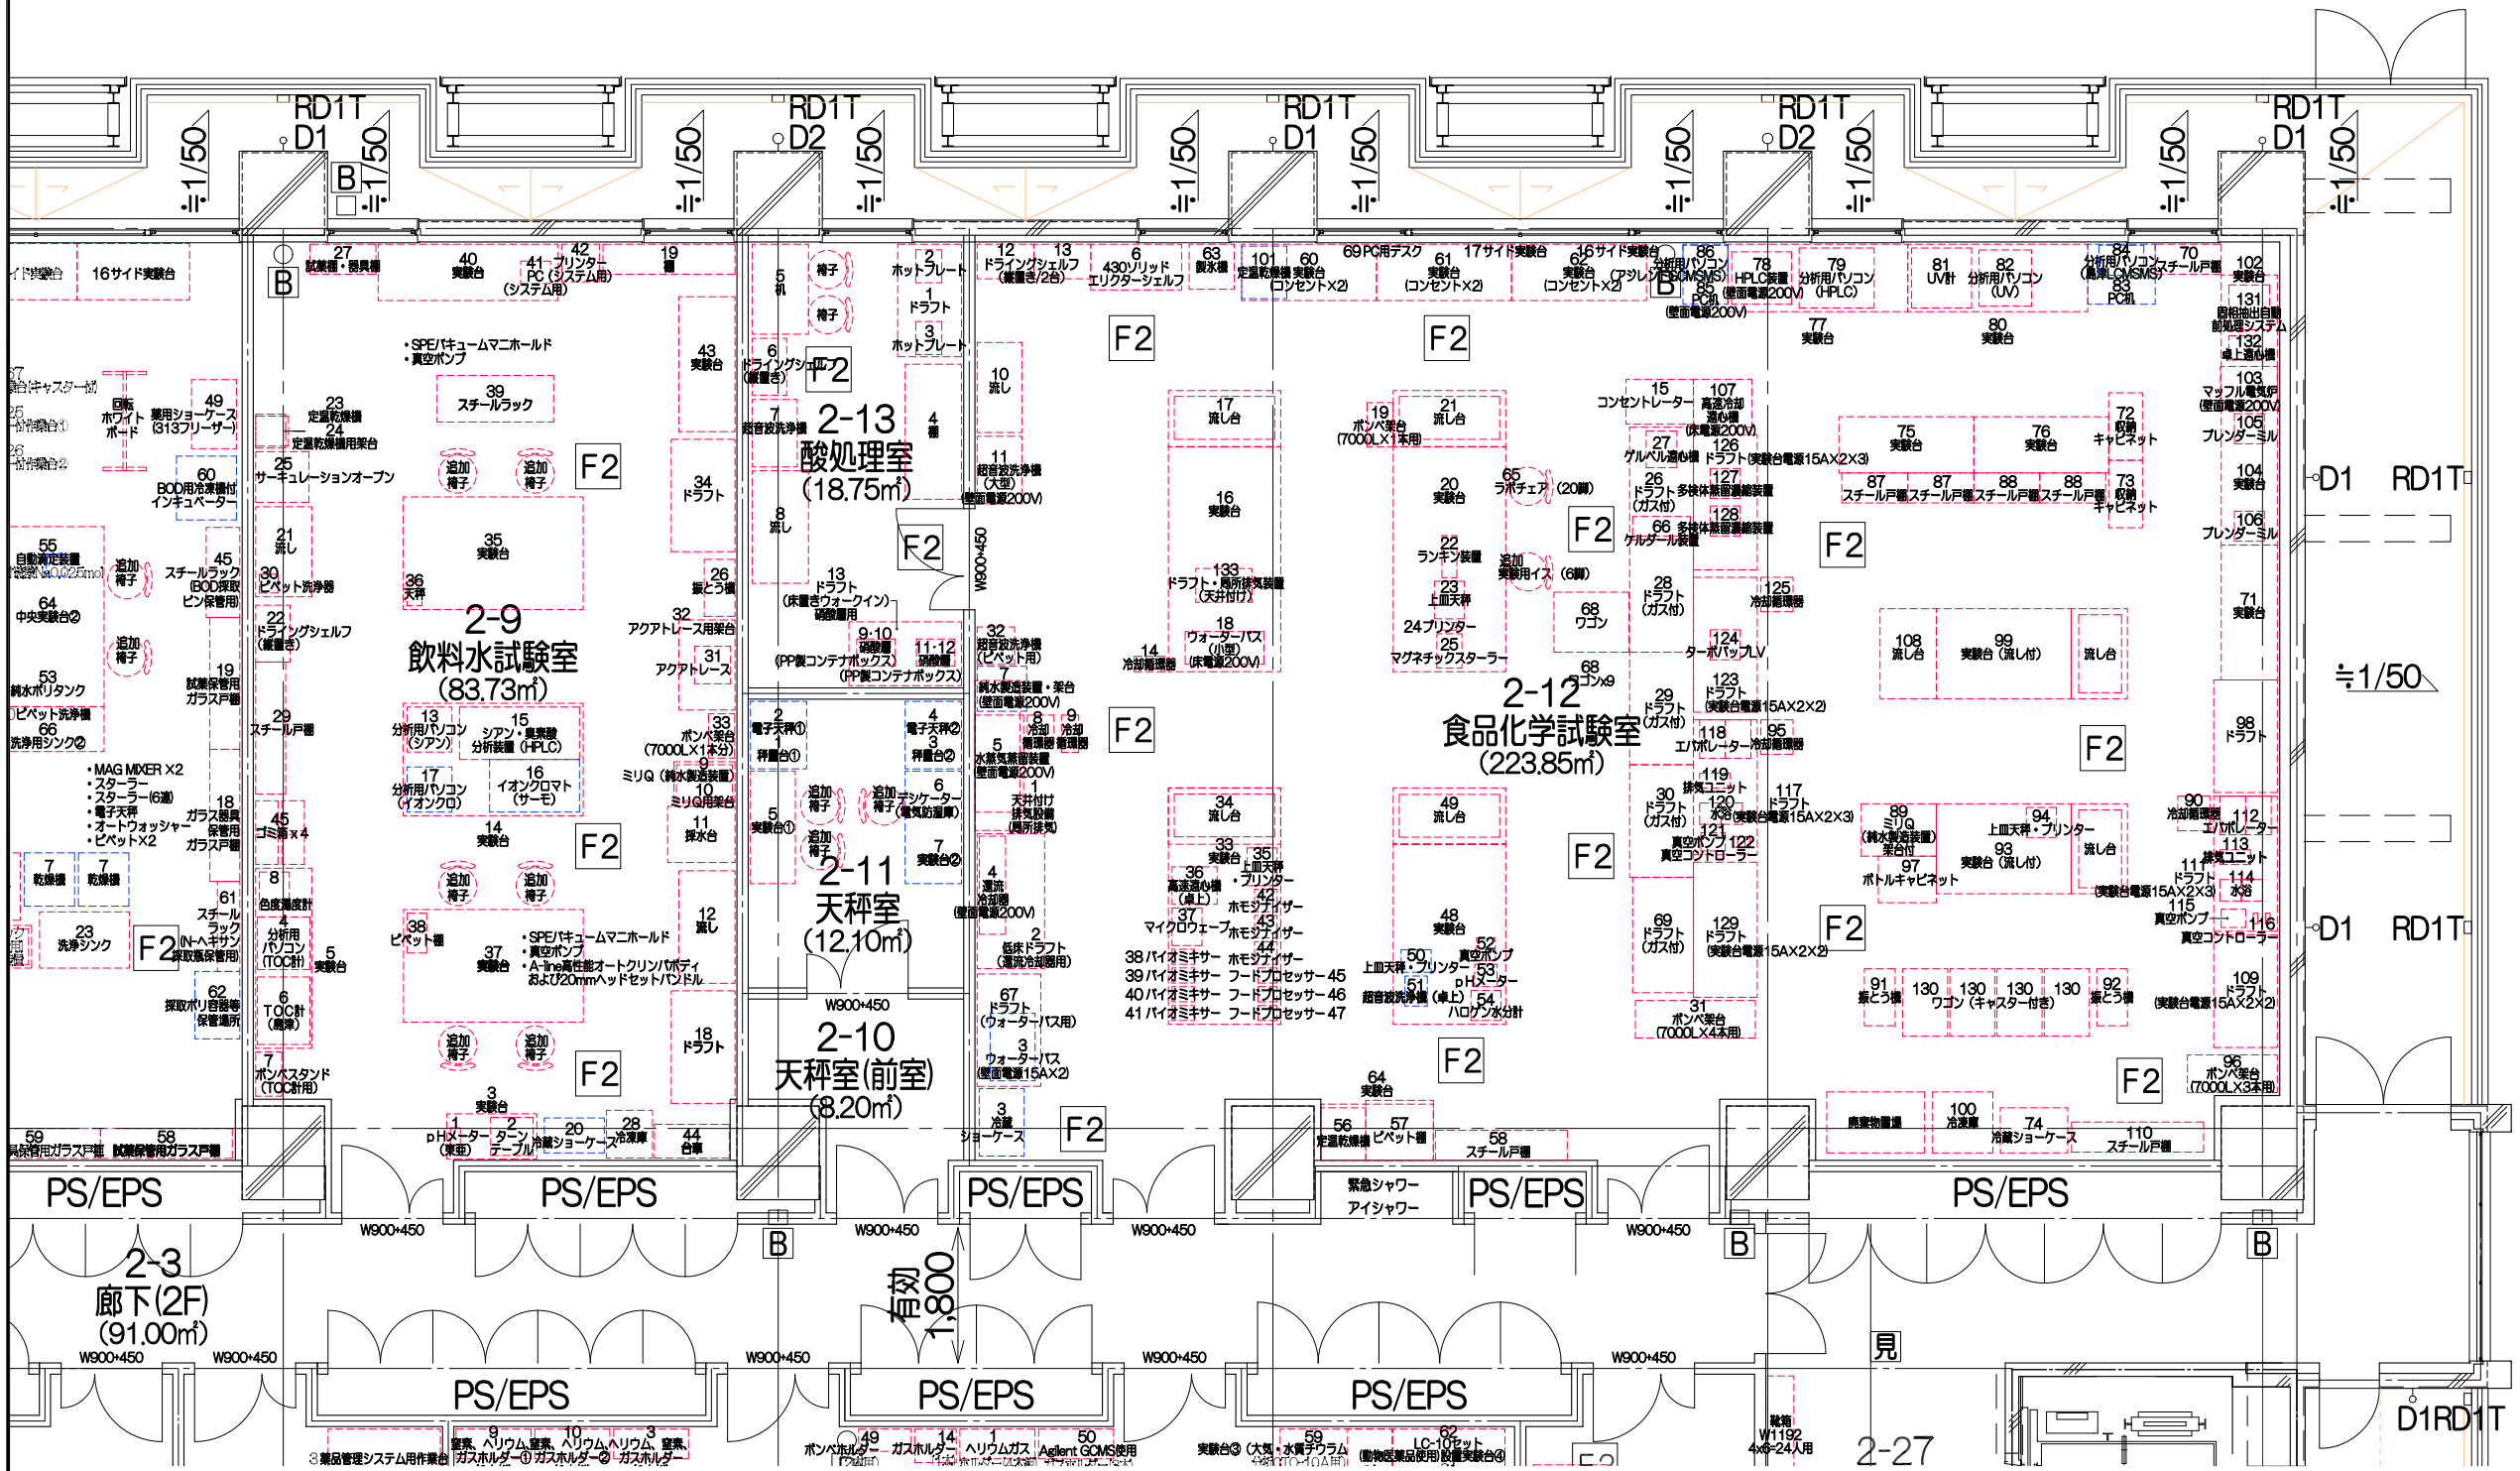


千葉市都市局建築部営繕課 千葉市環境保健研究所整備工事 (建築)	戸田・新日本建設共同企業体	代表となる設計者 一般建築士登録番号 第253456号 塩谷 淳 その他の設計者 一般建築士登録番号 第270773号 安達 学 その他の設計者 一般建築士登録番号 第353319号 飯田 秀樹	設計年月日 令和 4年 5月 日 変更年月日 令和 年 月 日 変更年月日 令和 年 月 日	図面名 2階平面図-2 (総合図用)	縮尺 S=1/50(A1) S=1/100(A3)	図面番号 D-**
		工事名	代表となる設計者	設計年月日	縮尺	図面番号

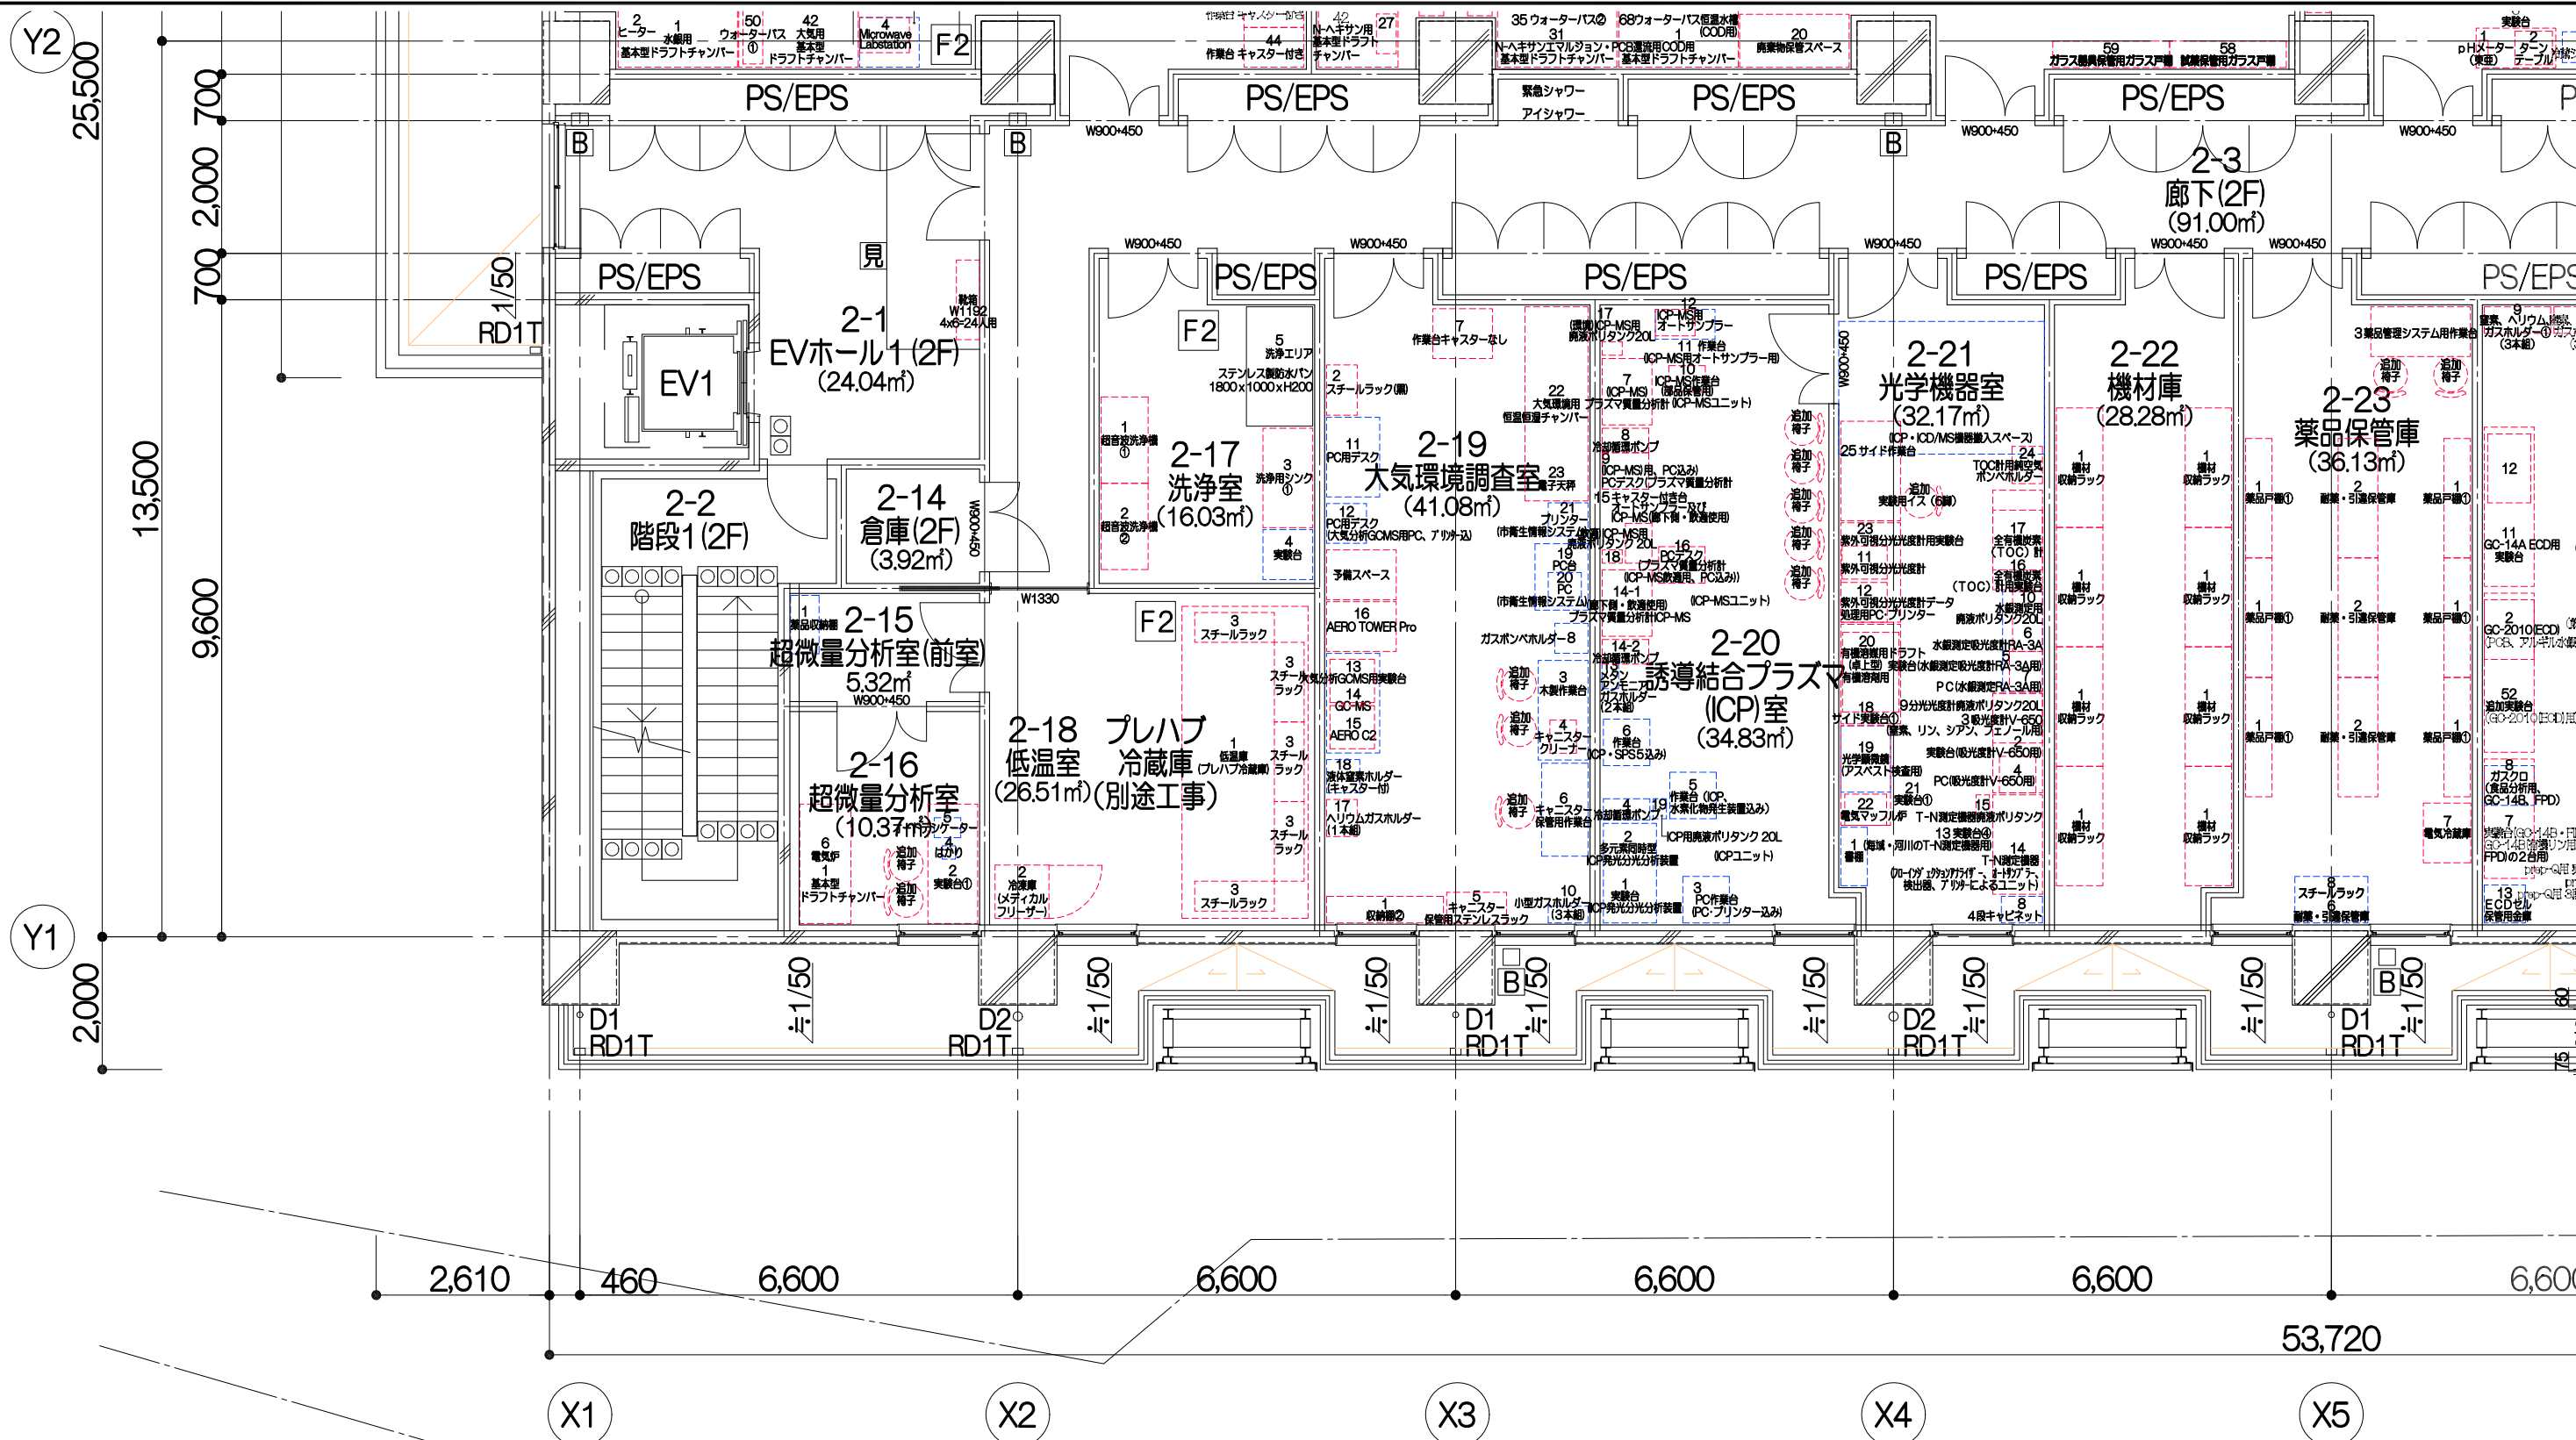

2階平面図

千葉市都市局建築部営繕課 工事名 千葉市環境保健研究所整備工事 (建築)	代表となる設計者 一般建築士登録番号 第253456号 塩谷 淳 その他の設計者 一般建築士登録番号 第270773号 安達 学 一般建築士登録番号 第353319号 飯田 秀樹	設計年月日 令和 4年 5月 日	変更年月日 令和 年 月 日	変更年月日 令和 年 月 日	図 2階平面図-3 (総合図用)	縮 R S=1/50(A1) S=1/100(A3)	図 面番 D-**
		戸田・新日本建設共同企業体	設計者 戸田 隆夫	監理者 新田 秀樹	監理者 新田 秀樹	監理者 新田 秀樹	監理者 新田 秀樹

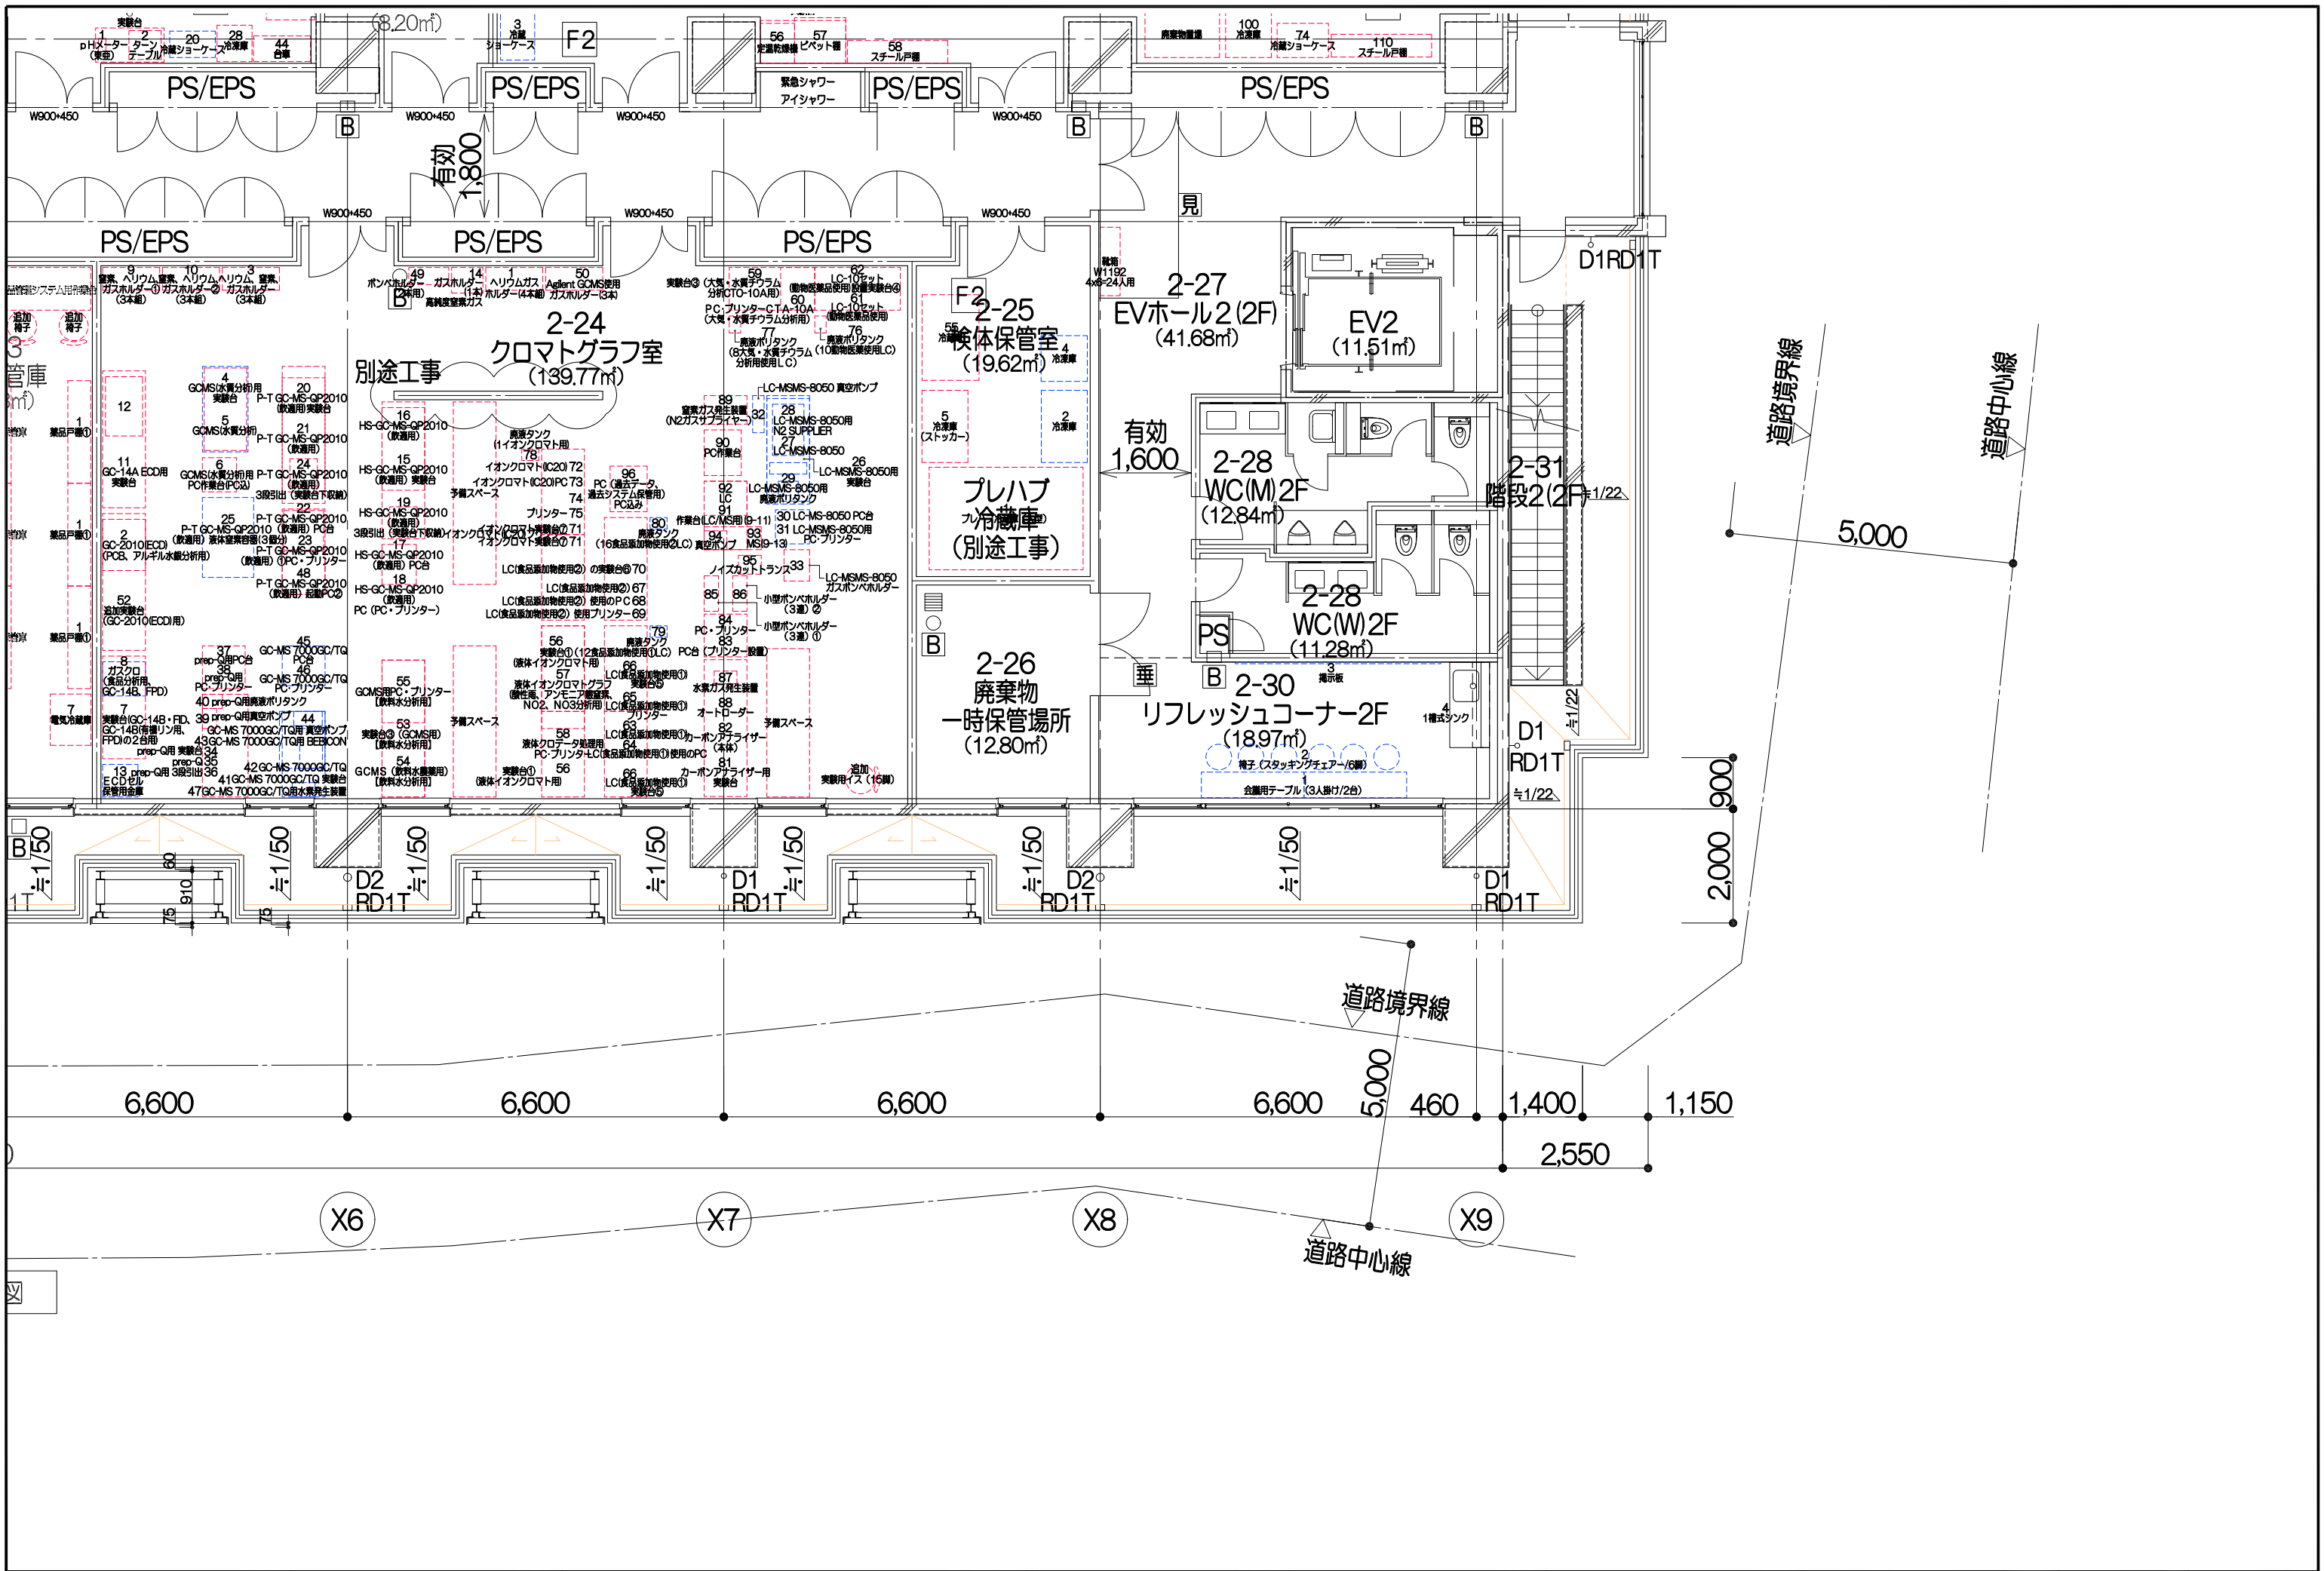

千葉市都市局建築部営繕課 千葉市環境保健研究所整備工事 (建築)	戸田・新日本建設共同企業体	代表となる設計者 一般建築士登録番号 第253456号 塩谷 淳 その他の設計者 一般建築士登録番号 第270773号 安達 学 その他の設計者 一般建築士登録番号 第353319号 飯田秀樹	設計年月日 令和 4年 5月 日 変更年月日 令和 年 月 日 変更年月日 令和 年 月 日	図面名 2階平面図-4 (総合図用)	縮尺 S=1/50(A1) S=1/100(A3)	図面番号 D-**
		工事名	設計者	設計年月日	図面名	縮尺