




平面図 S=1/10

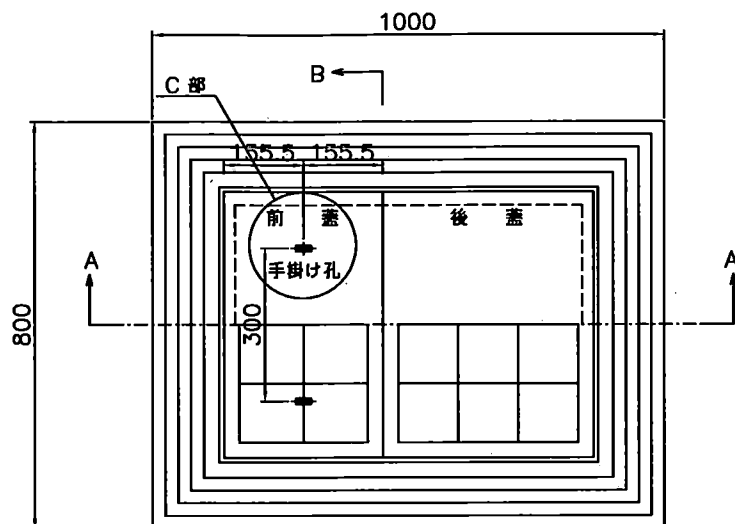


断面 A-A S=1/10

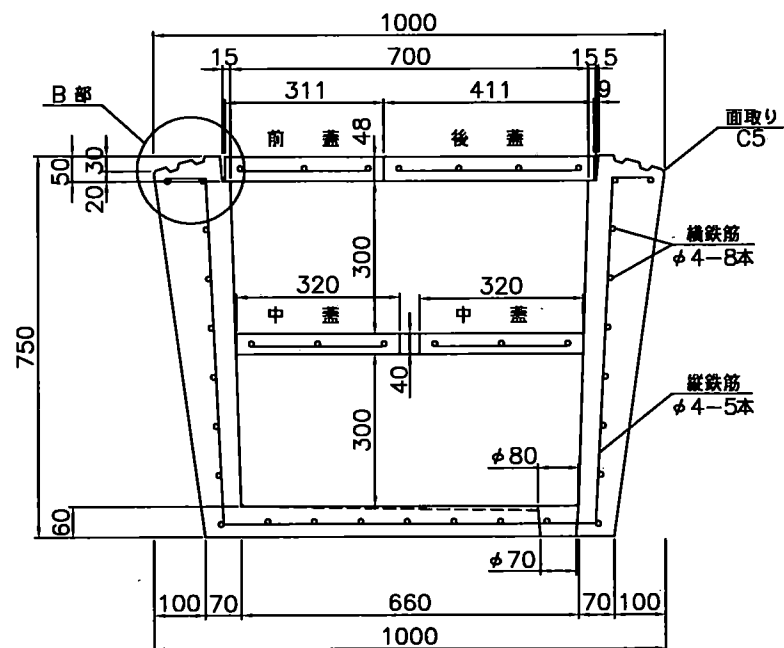


B部詳細図 S=1/5

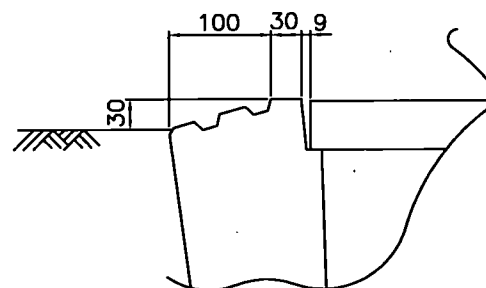

C部詳細図 S=1/5

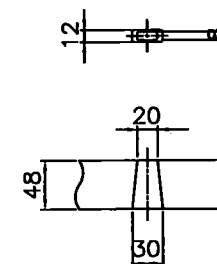

断面 B-B S=1/10

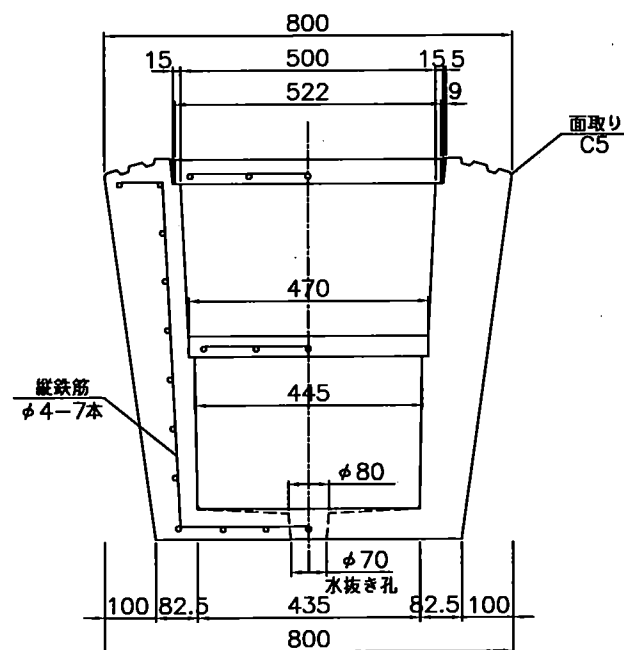

前蓋 522×311×48 面取りC3
(開閉用金具入孔2箇所) φ4-3×5本
後蓋 522×411×48 面取りC3 φ4-4×5本
中蓋 470×320×40 面取りC3 φ4-3×5本-2枚

参考重量

本体 612kg
前蓋 19kg
後蓋 25kg
中蓋 14kg×2

図面名称	芝生墓カロート		
呼び寸法	700 × 500 × 690		
受付番号	カ18No.790 (チ) -a1	縮尺	1/10, 1/5
	照査 (章)	設計 (野)	製図 (塚)
千葉窯業株式会社			