

令和 7 年度

蘇我地区廃棄物埋立処分場外周道路空洞補修業務委託

図面集

1. 位 置 図


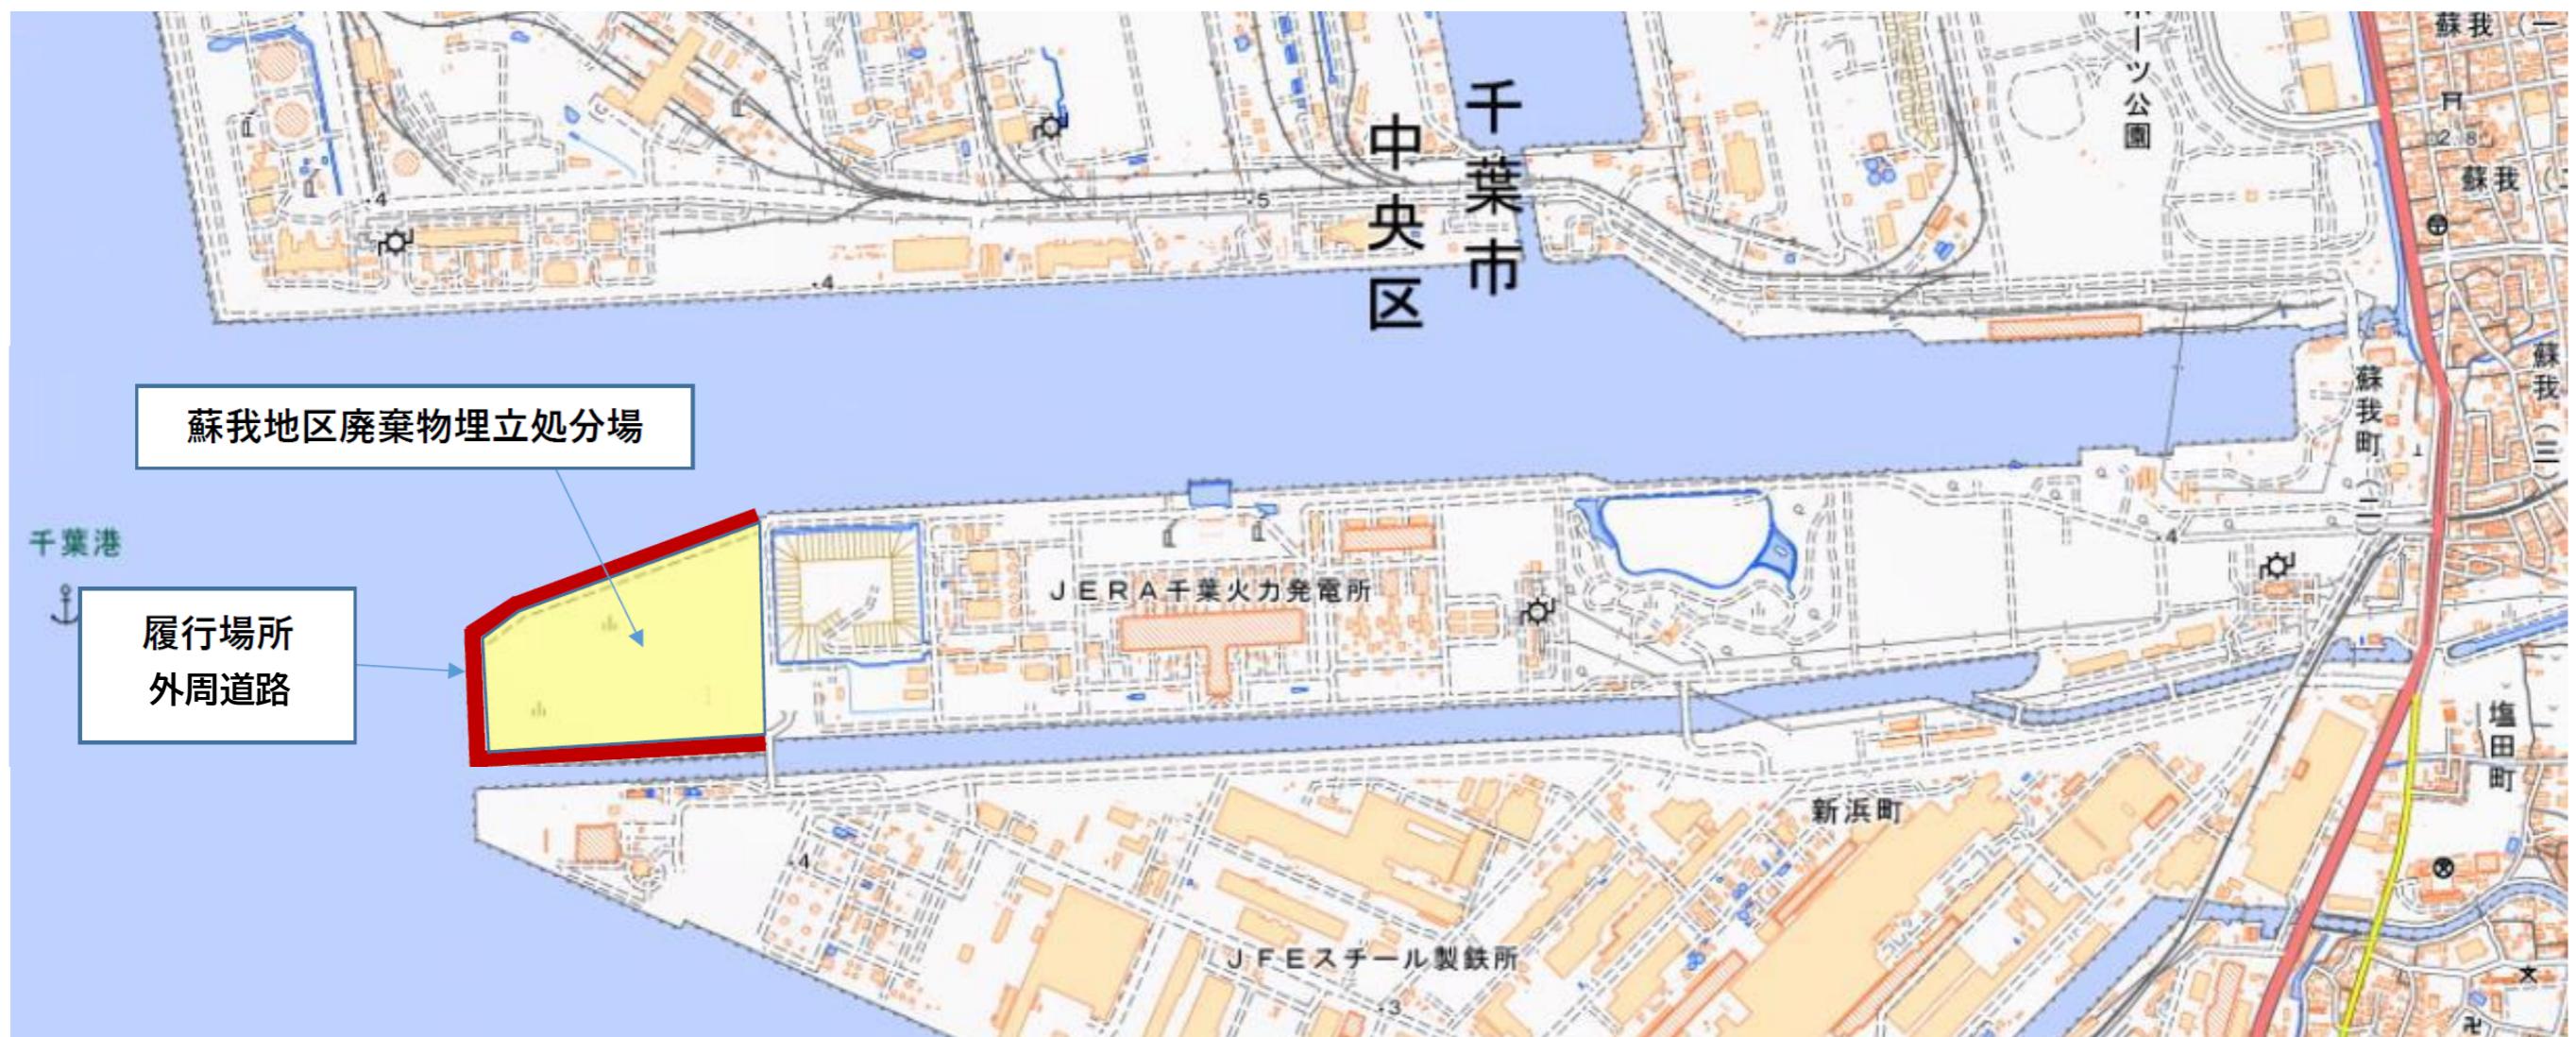


図1 履行場所（蘇我地区廃棄物埋立処分場外周道路）

2. 工区・ブロック分布平面図

【蘇我地区廃棄物埋立処分場護岸】 工区・ブロック分布図

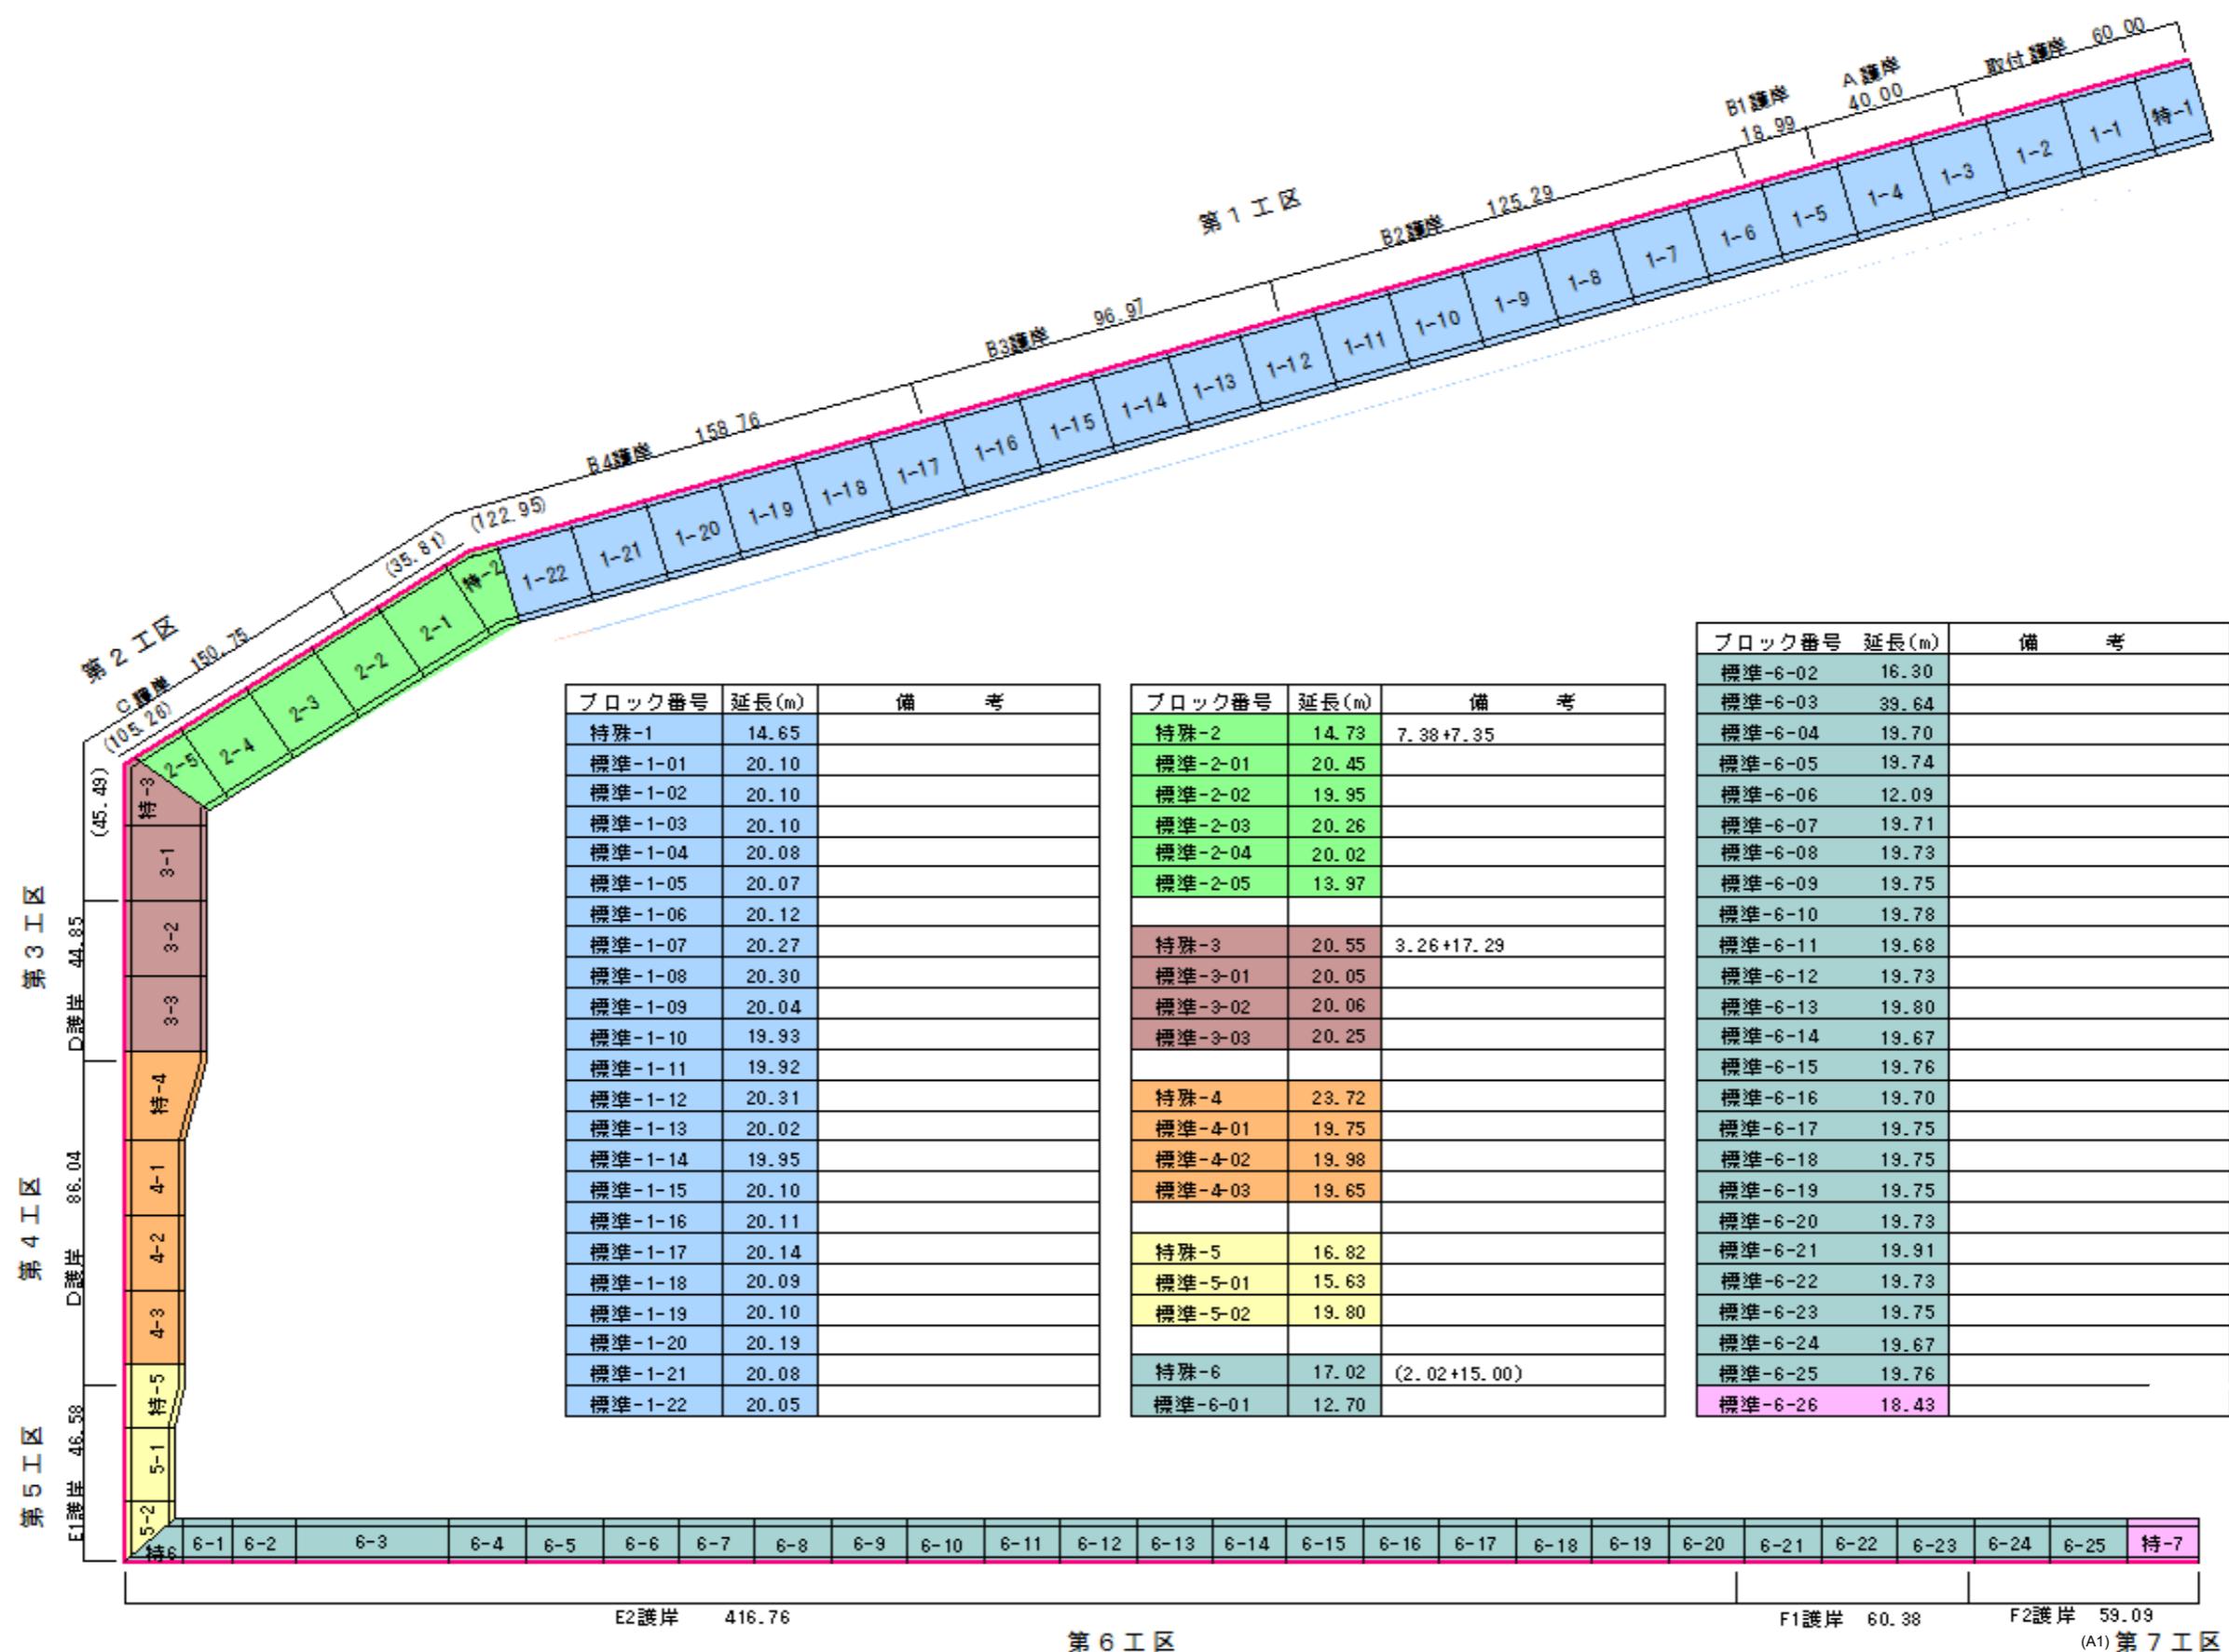


3. 補修図

外周道路補修断面図

(補修対象 : No. 27～No. 38 の計 12 地点)

外周道路空洞補修位置平面圖


S=1/1000 (A1)

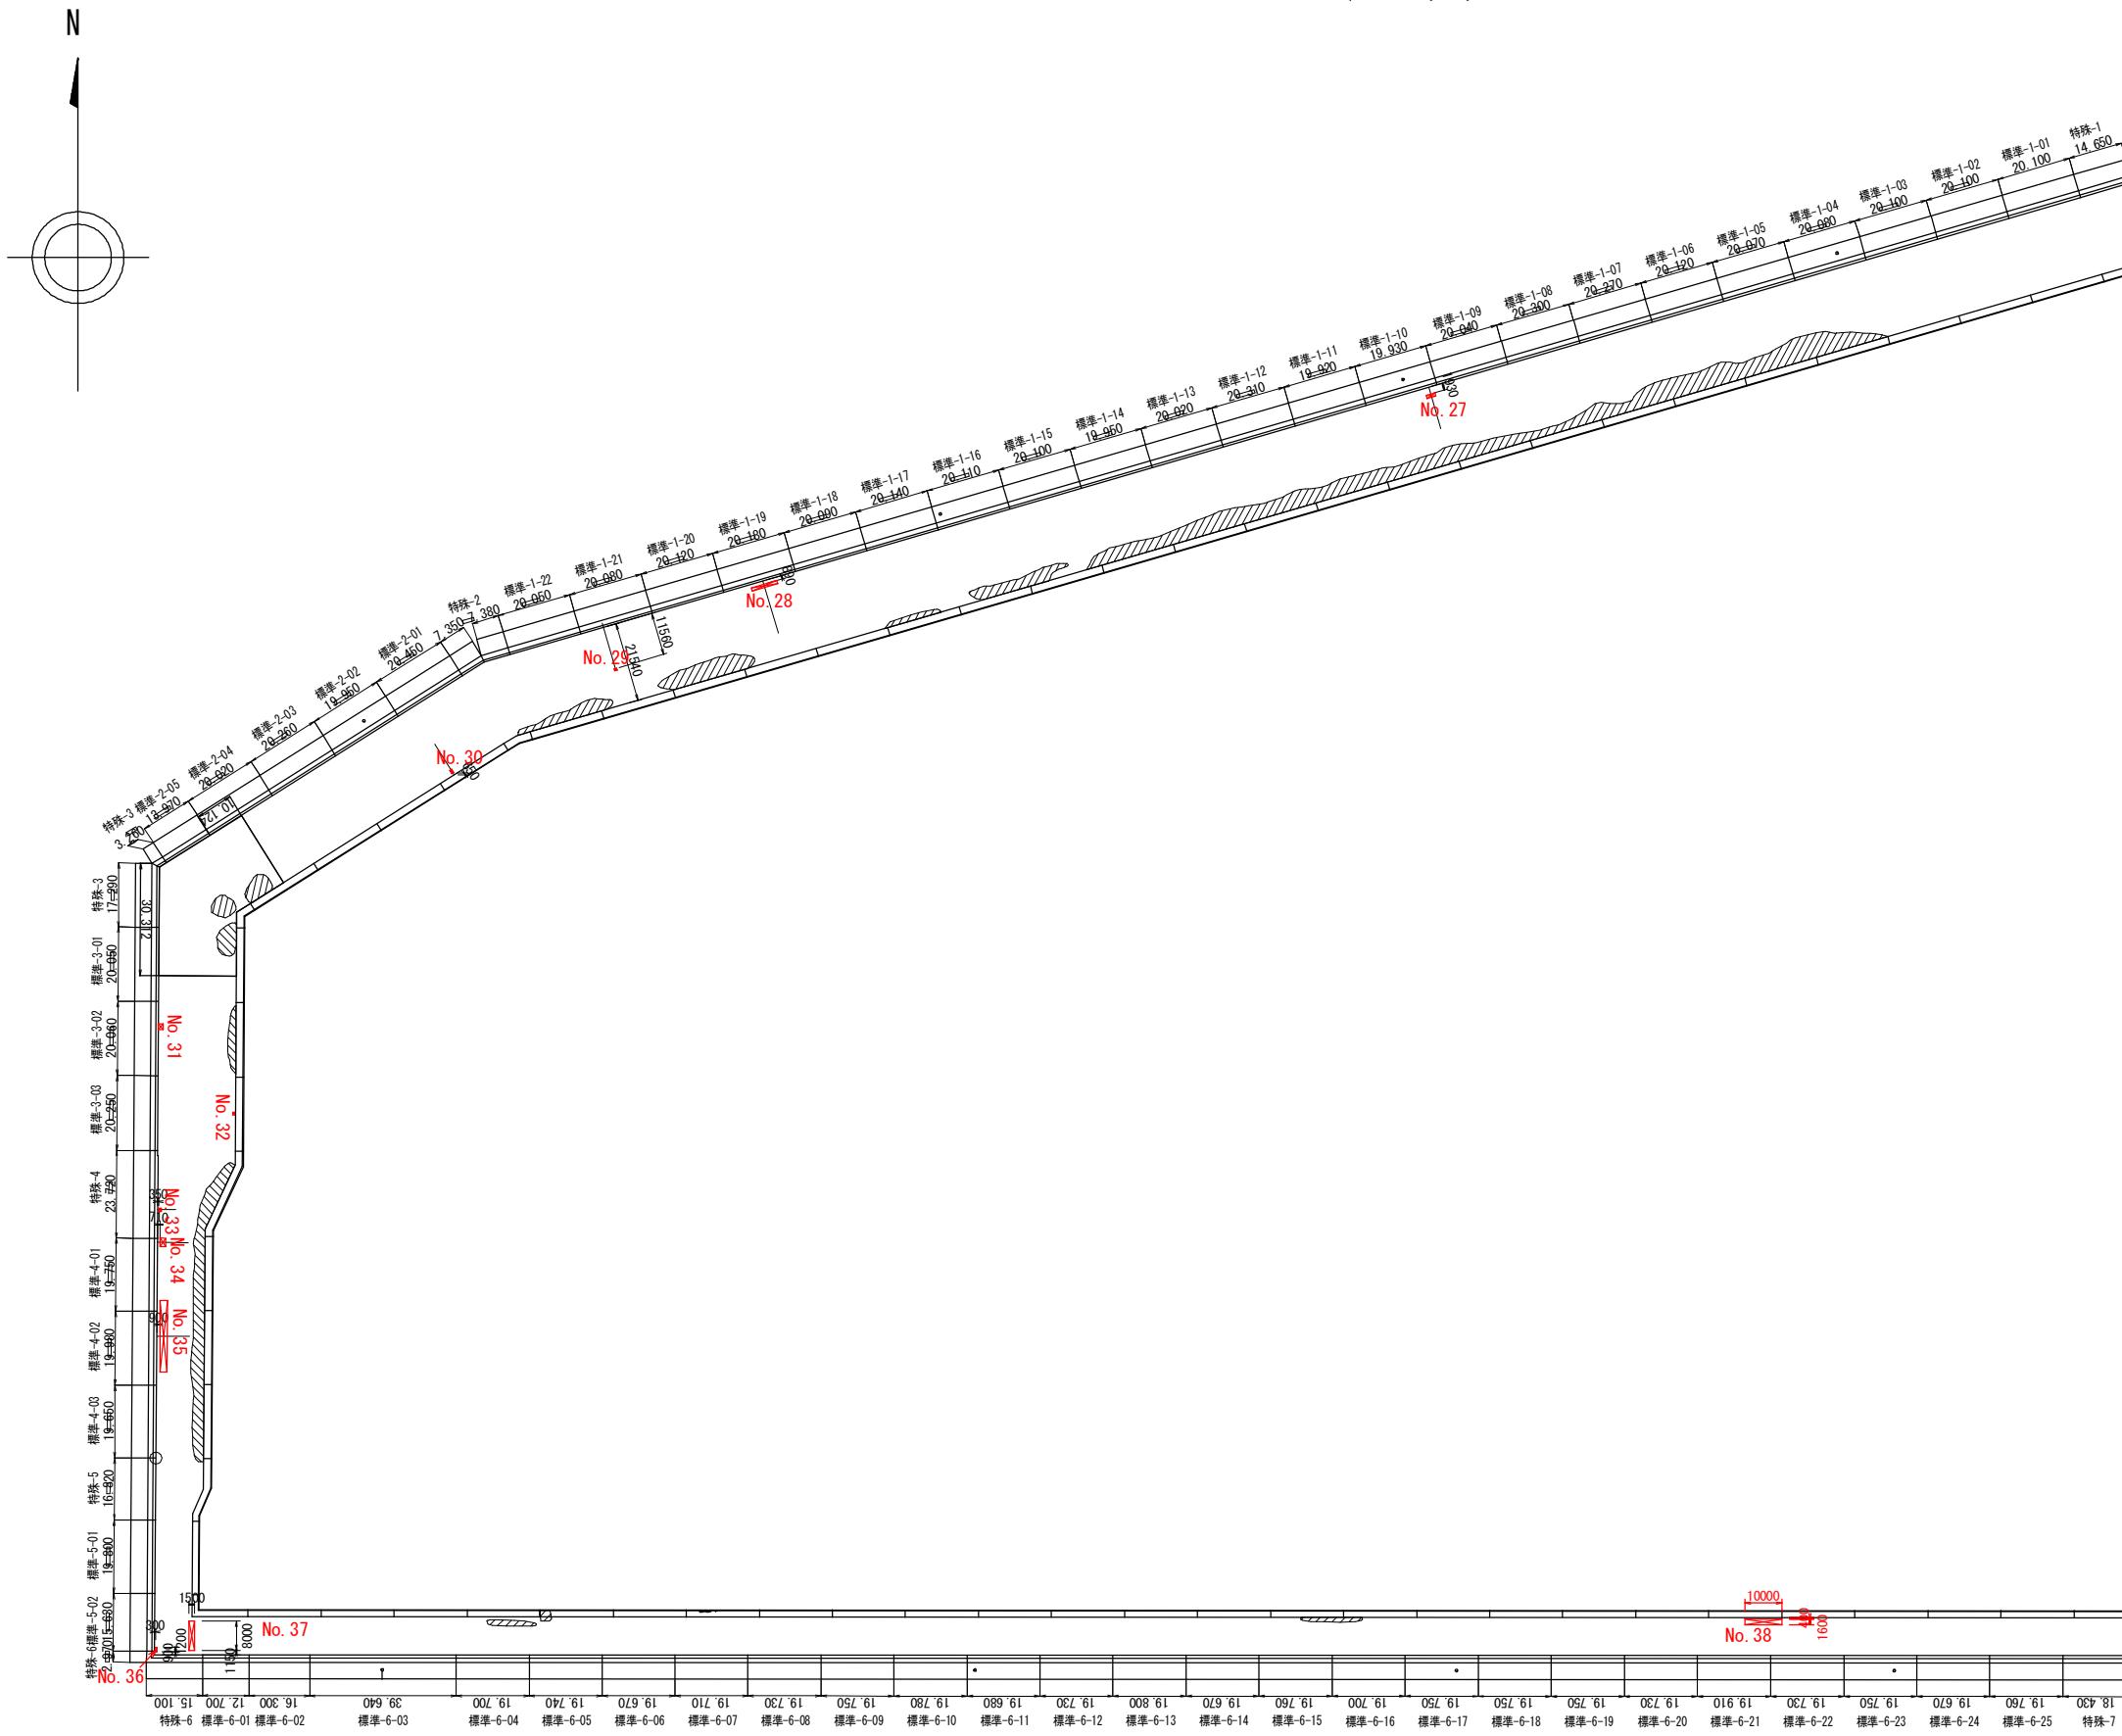

工事名	外周道路空洞補修位置平面図		
図面名			
作成年月日	令和6年3月31日		
縮尺	1:1000 (A1)	図面番号	4-01 / 37
会社名			
事業者名	千葉市環境局資源循環部廃棄物施設維持課 廃棄物埋立管理事務所		


No. 27外周道路空洞補修断面図 S=1:200 (A1)

S=1:200 (A1)

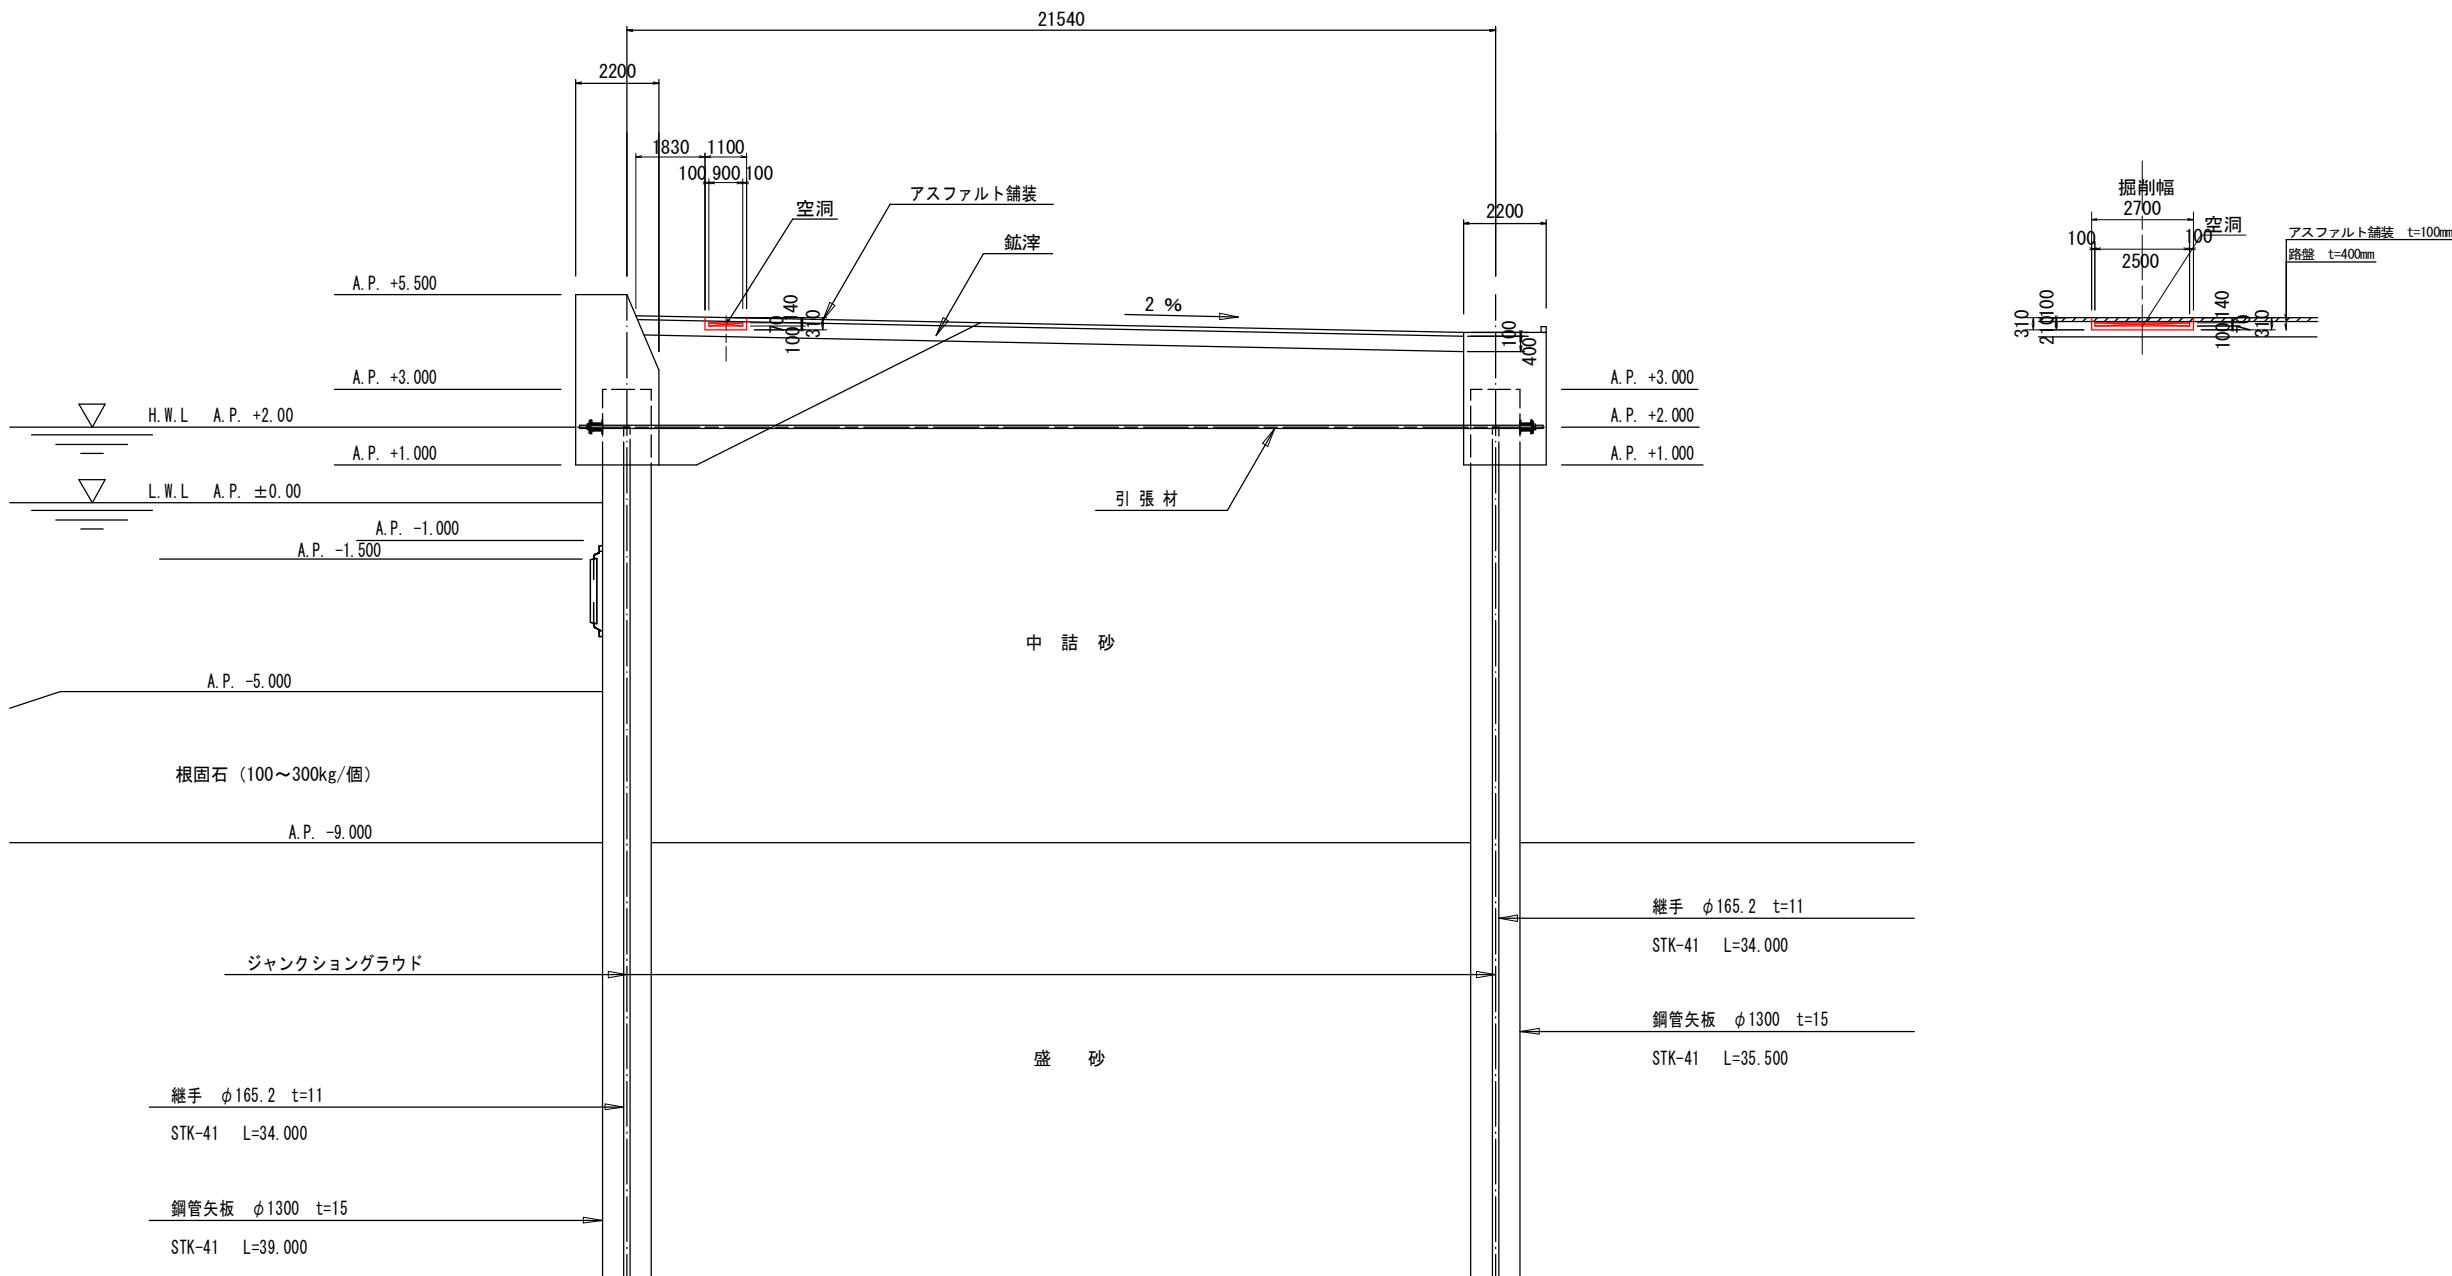


工事名			
図面名	No. 27外周道路空洞補修断面図		
作成年月日	令和6年3月31日		
縮尺	1:200 (A1)	図面番号	4-02 / 37
会社名			
事業者名	千葉市環境局資源循環部廃棄物施設維持課 基盤物理立管理事務所		

No. 28外周道路空洞補修断面図 S=1:200 (A1)

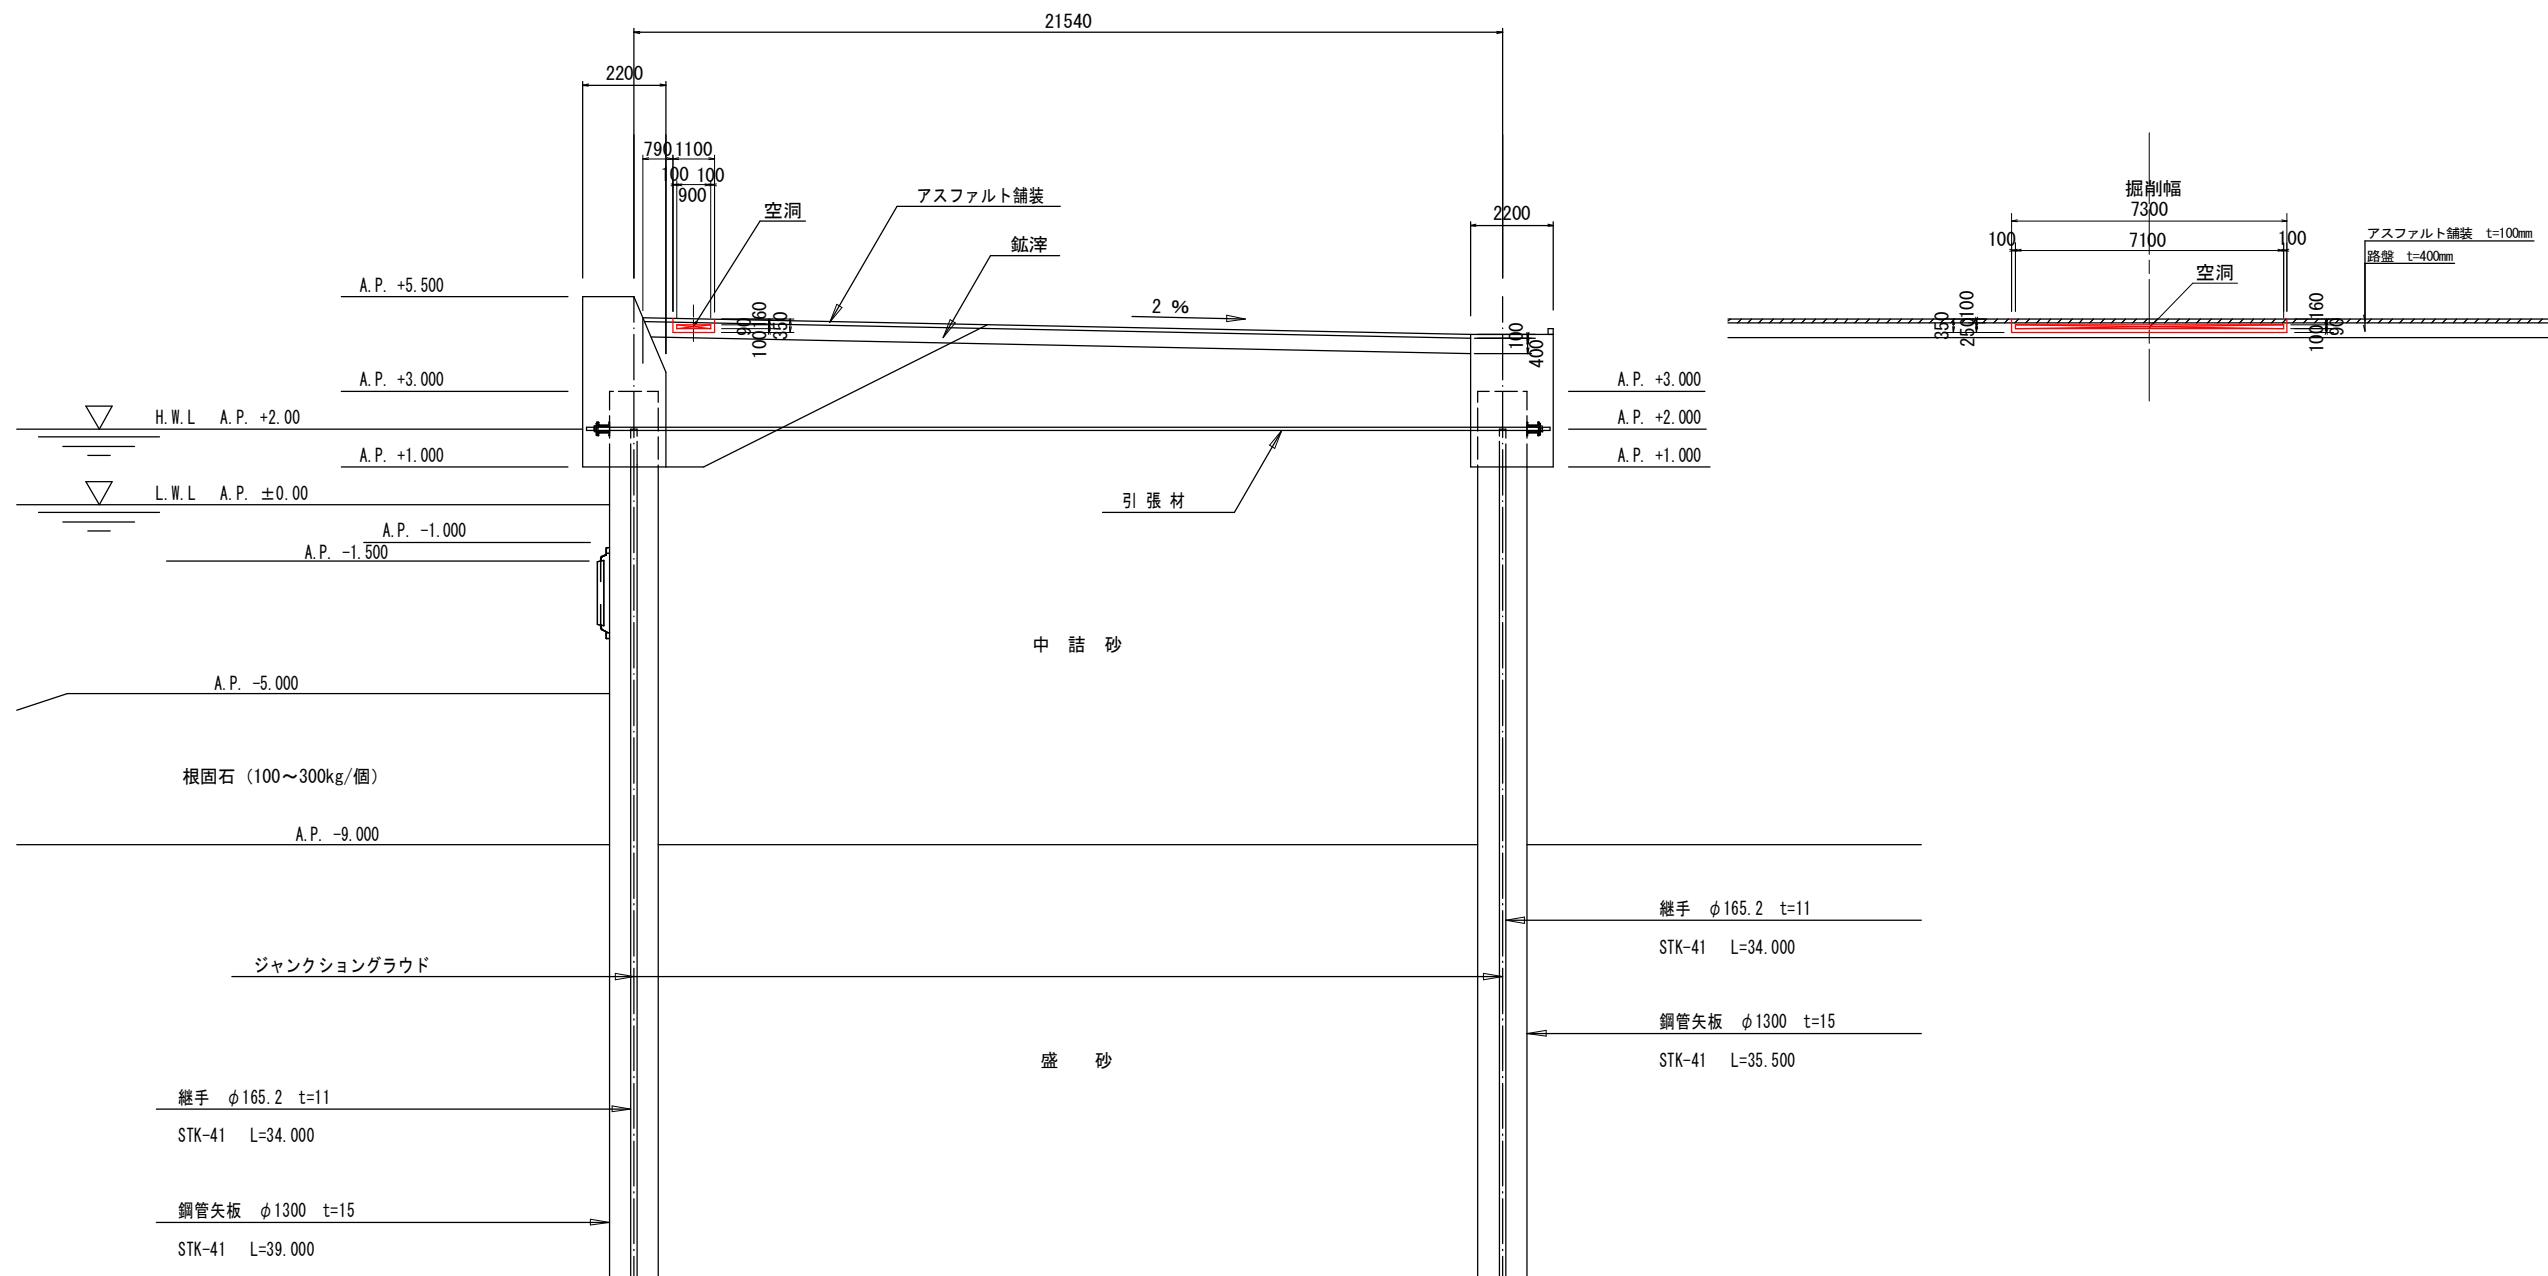

工事名			
図面名	No. 28外周道路空洞補修断面図		
作成年月日	令和6年3月31日		
縮尺	1:200 (A1)	図面番号	4-03 / 37
会社名			
事業者名	千葉市環境局資源循環部廃棄物施設維持課 廃棄物埋立管理事務所		


No. 29外周道路空洞補修断面図 S=1:200 (A1)

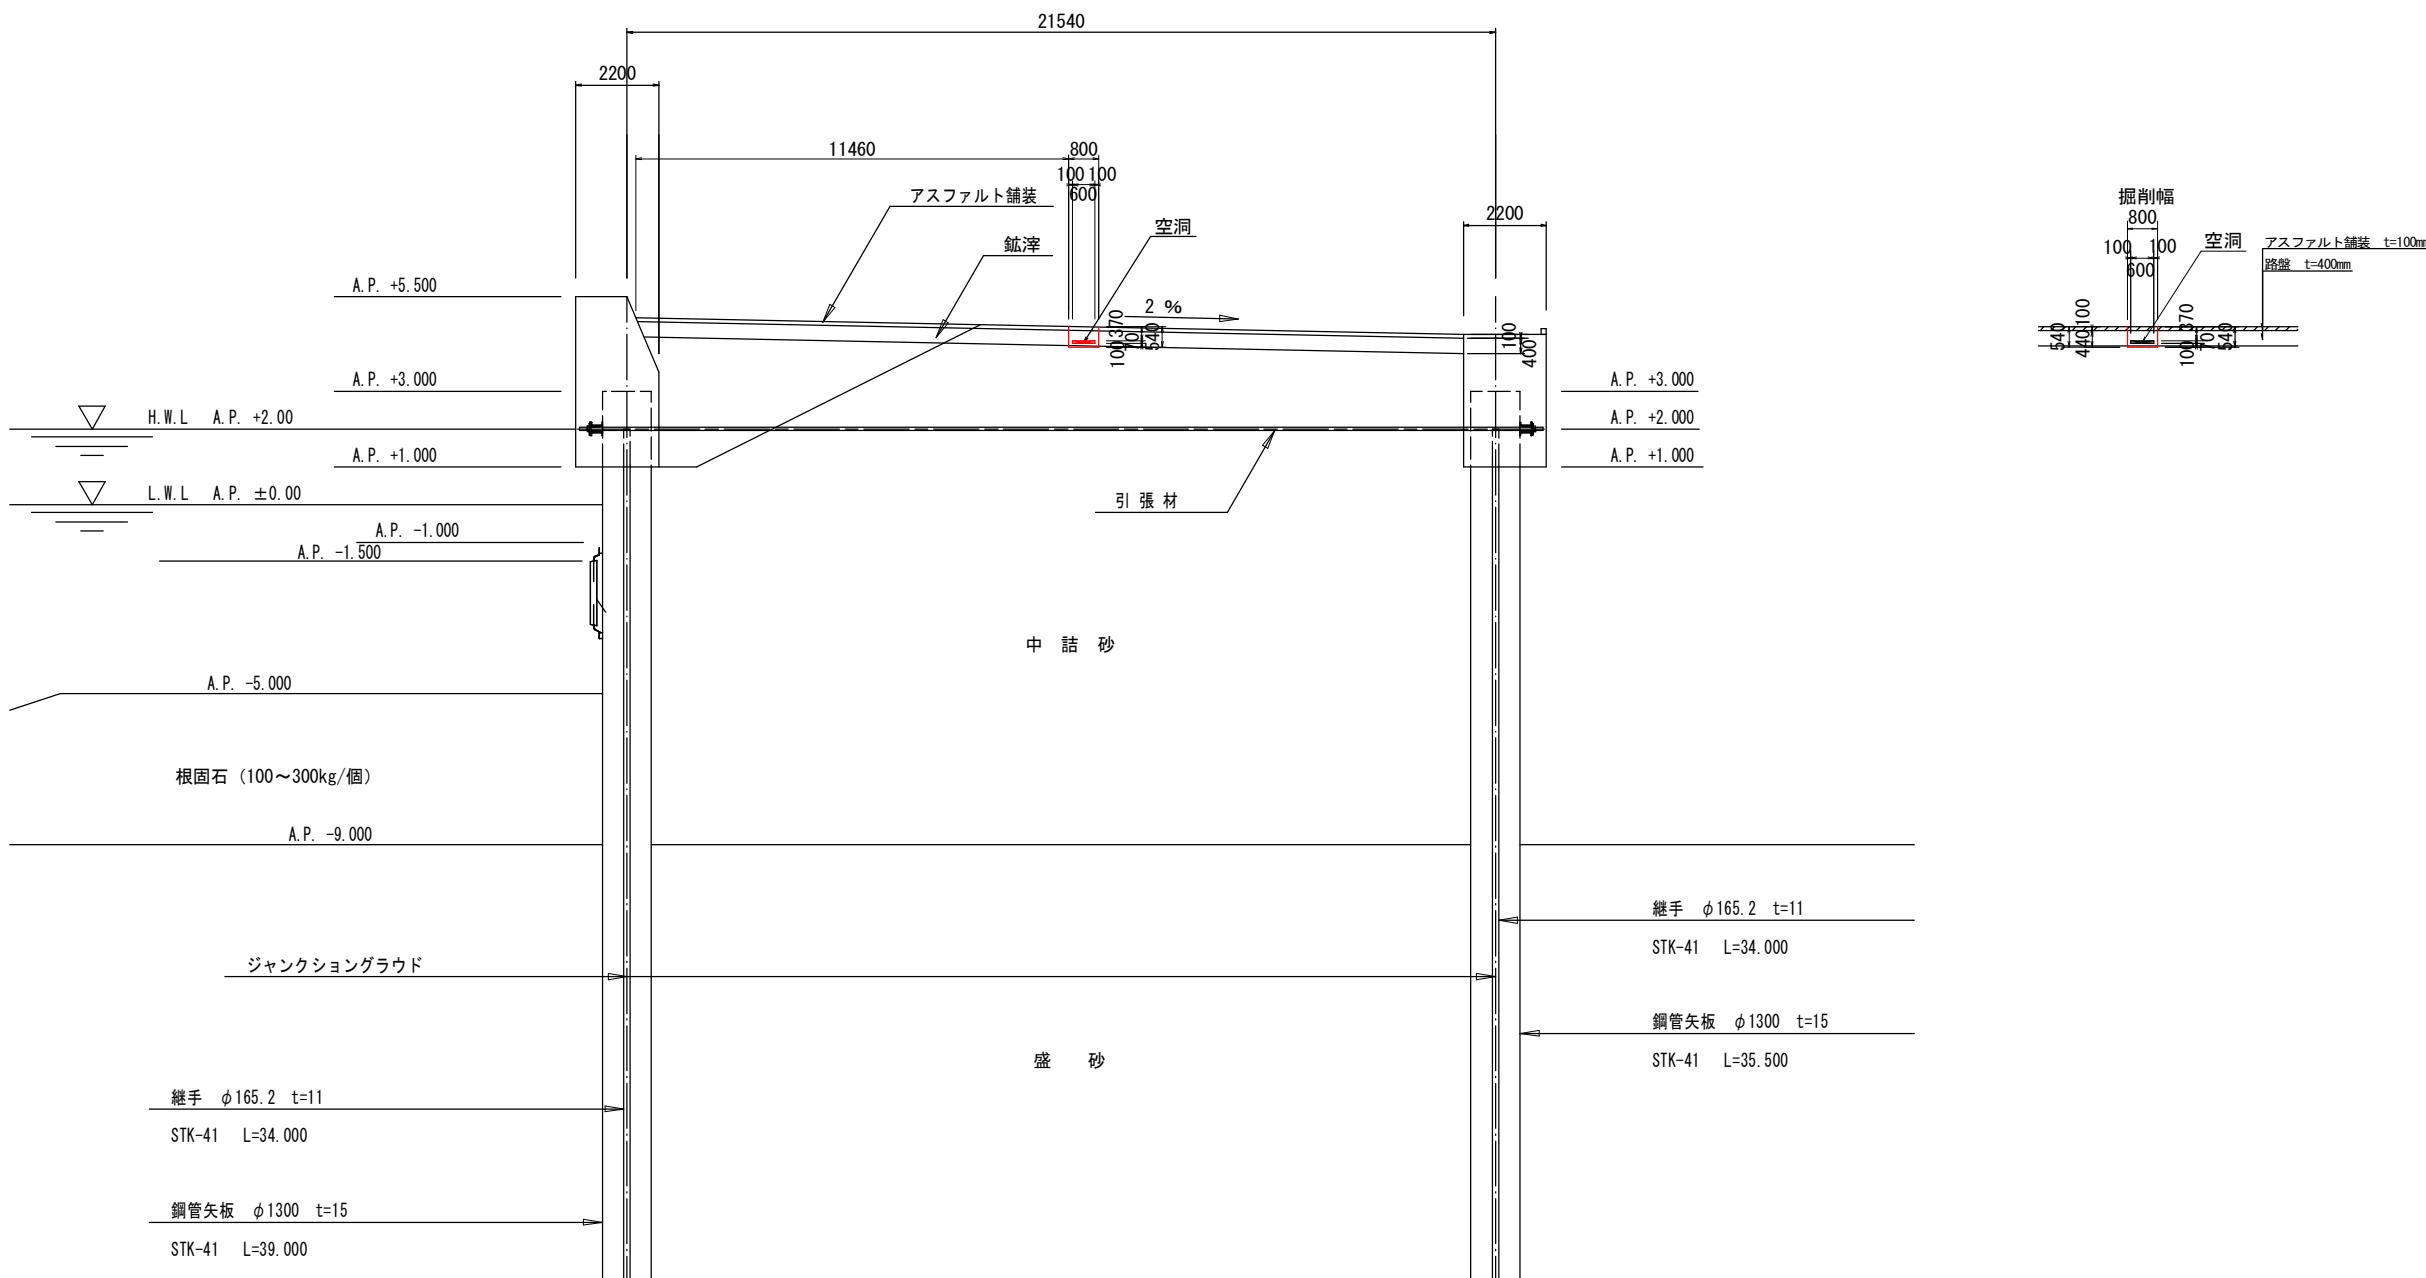

工事名	新規開拓地内空洞補修工事		
図面名	No. 29外周道路空洞補修断面図		
作成年月日 <u>A11</u>	令和6年3月31日		
縮尺	1:200 (A1)	図面番号	4-04 / 37
会社名	千葉市環境局資源循環部産業物資施設維持課 産業物質埋立管理事務所		
事業者名	千葉市環境局資源循環部産業物資施設維持課 産業物質埋立管理事務所		


No. 30外周道路空洞補修断面図

S=1:200(A1)

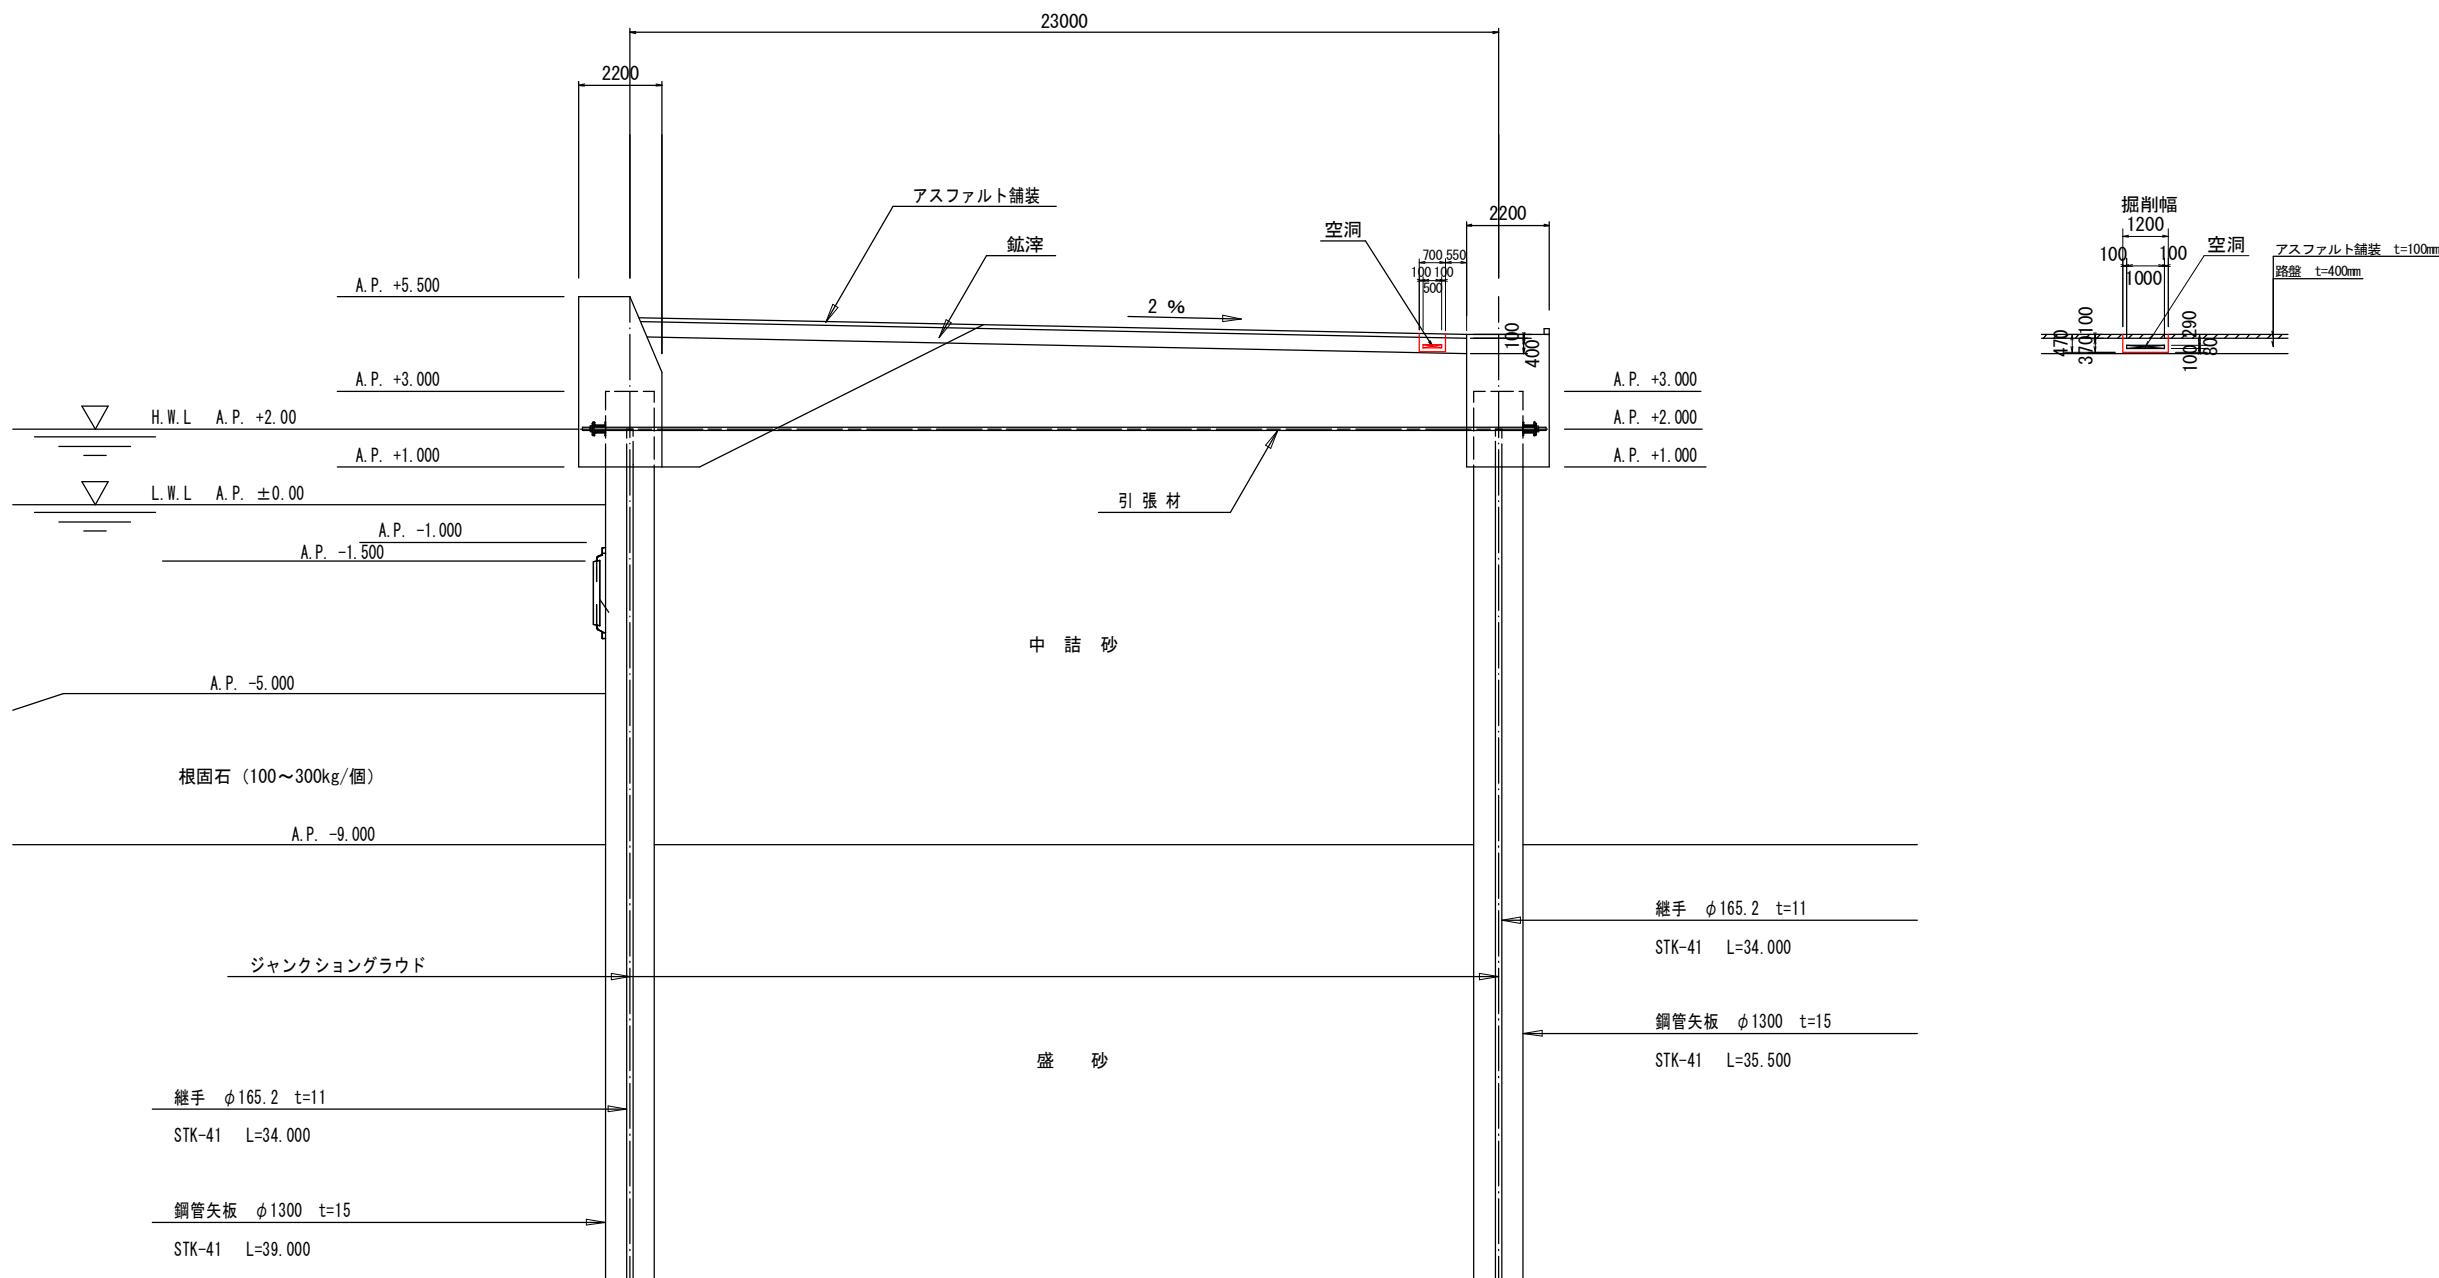

工事名			
図面名	No. 30外周道路空洞補修断面図		
作成年月日	令和6年3月31日		
縮尺	1:200(A1)	図面番号	4-05 / 37
会社名			
事業者名	千葉市環境局資源循環部廃棄物施設維持課 廃棄物埋立管理事務所		


No. 31外周道路空洞補修断面図 S=1:200 (A1)

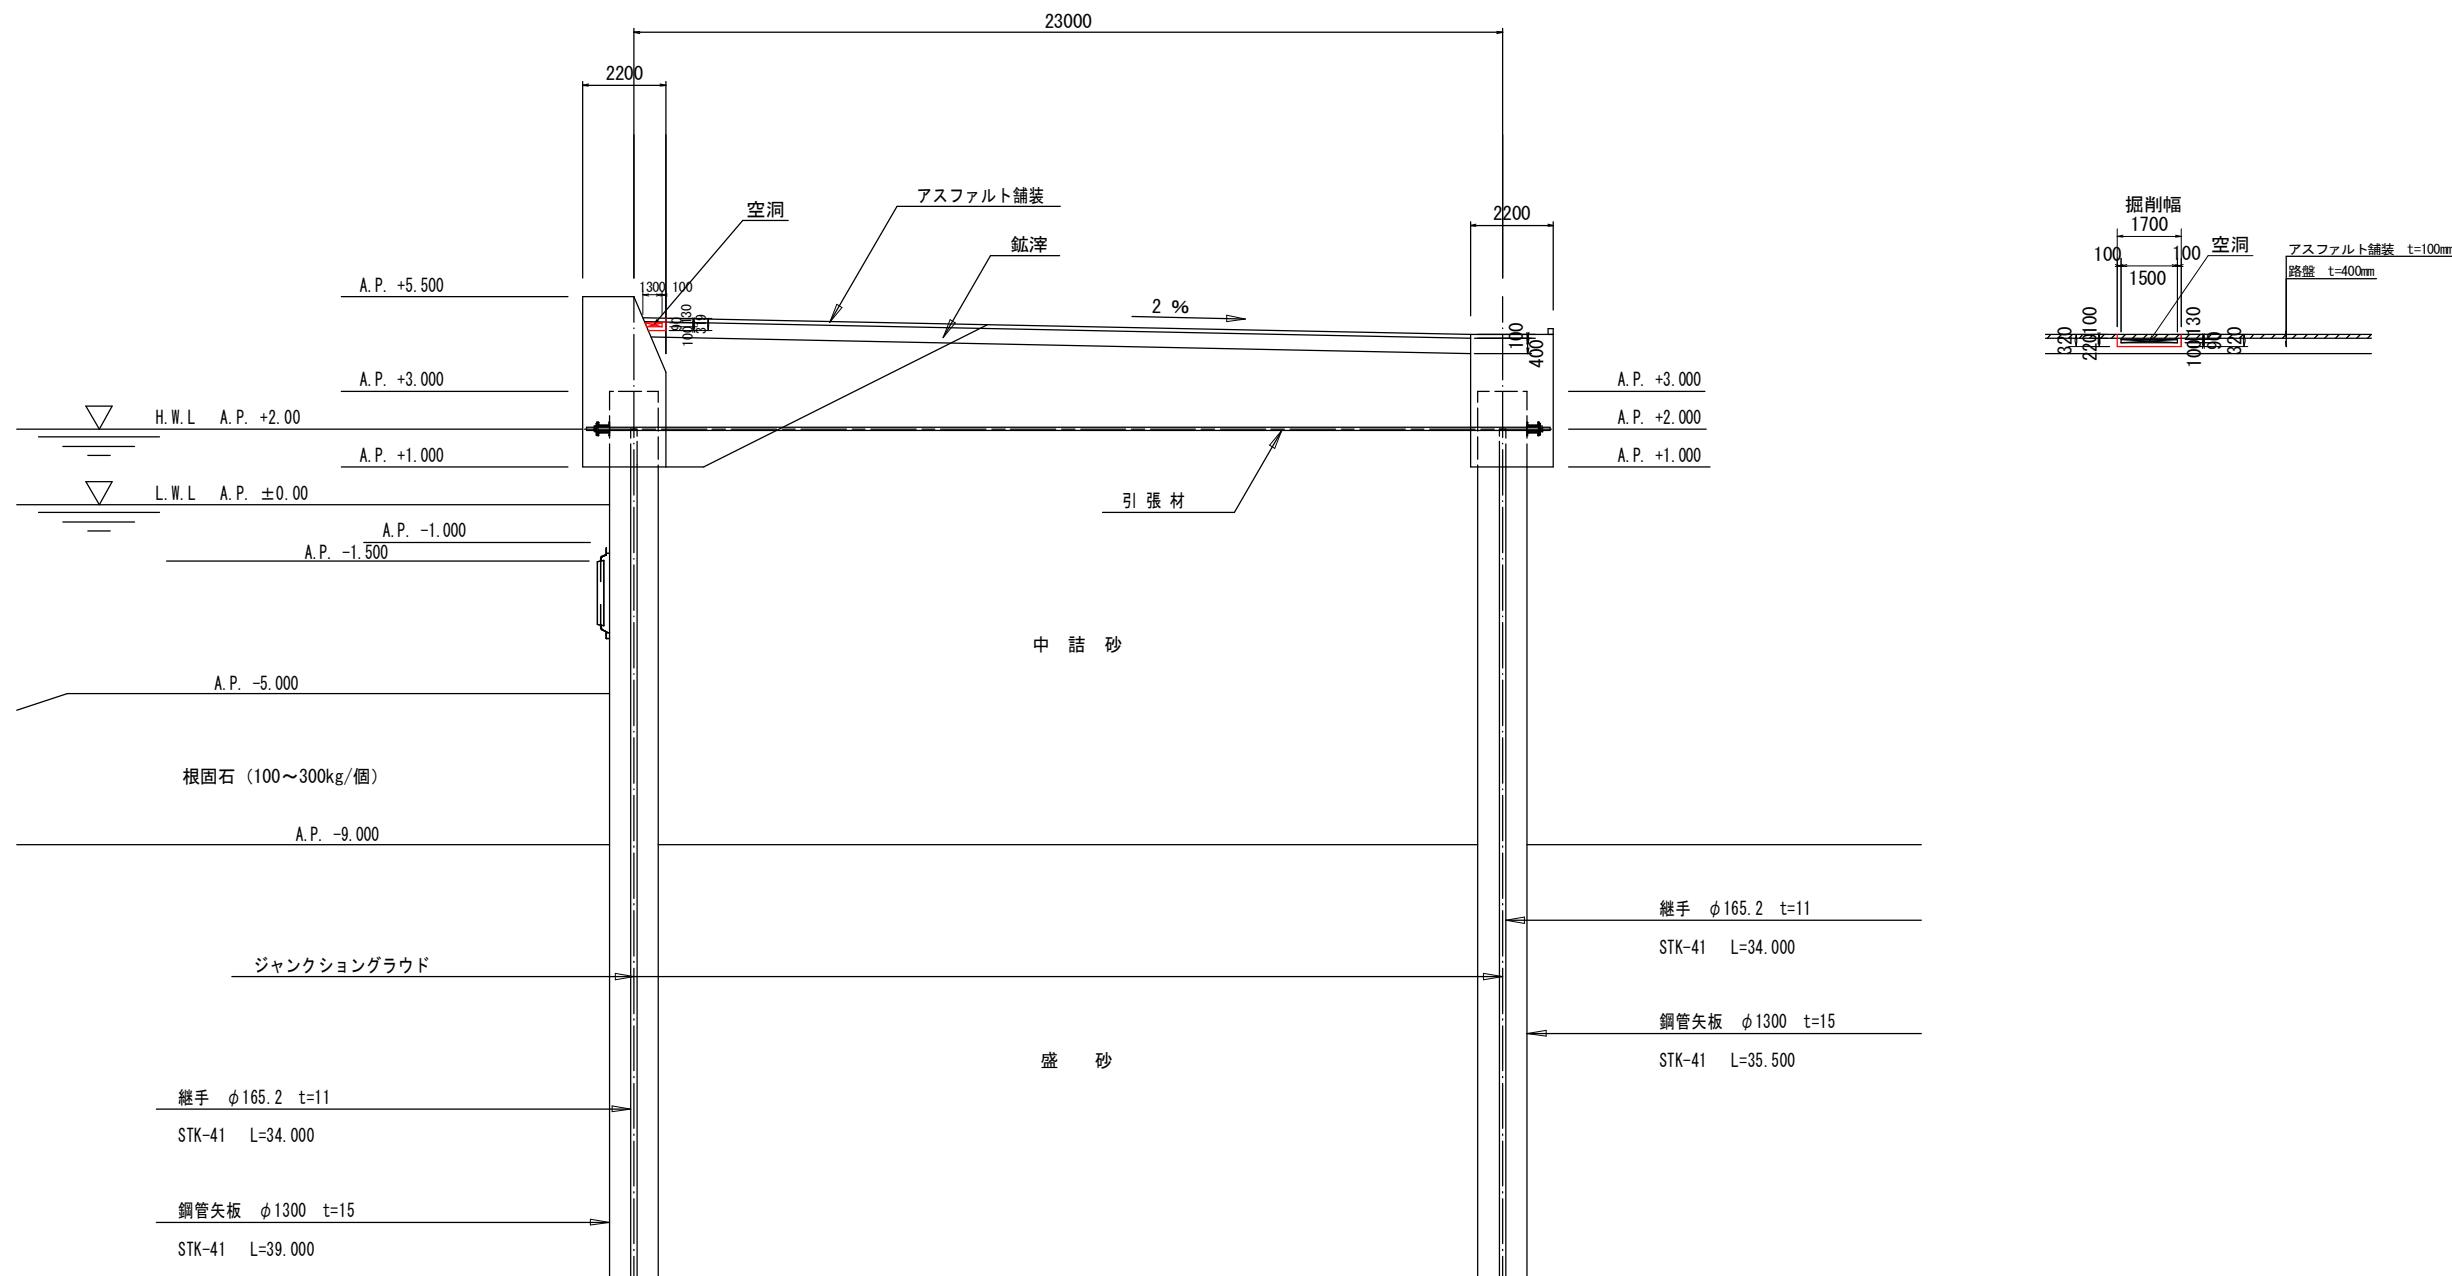

工事名			
図面名	No. 31外周道路空洞補修断面図		
作成年月日	令和6年3月31日		
縮尺	1:200 (A1)	図面番号	4-06 / 37
会社名			
事業者名	千葉市環境局資源循環部廃棄物施設維持課 基盤物理立管理事務所		

No. 32外周道路空洞補修断面図


S=1:200 (A1)

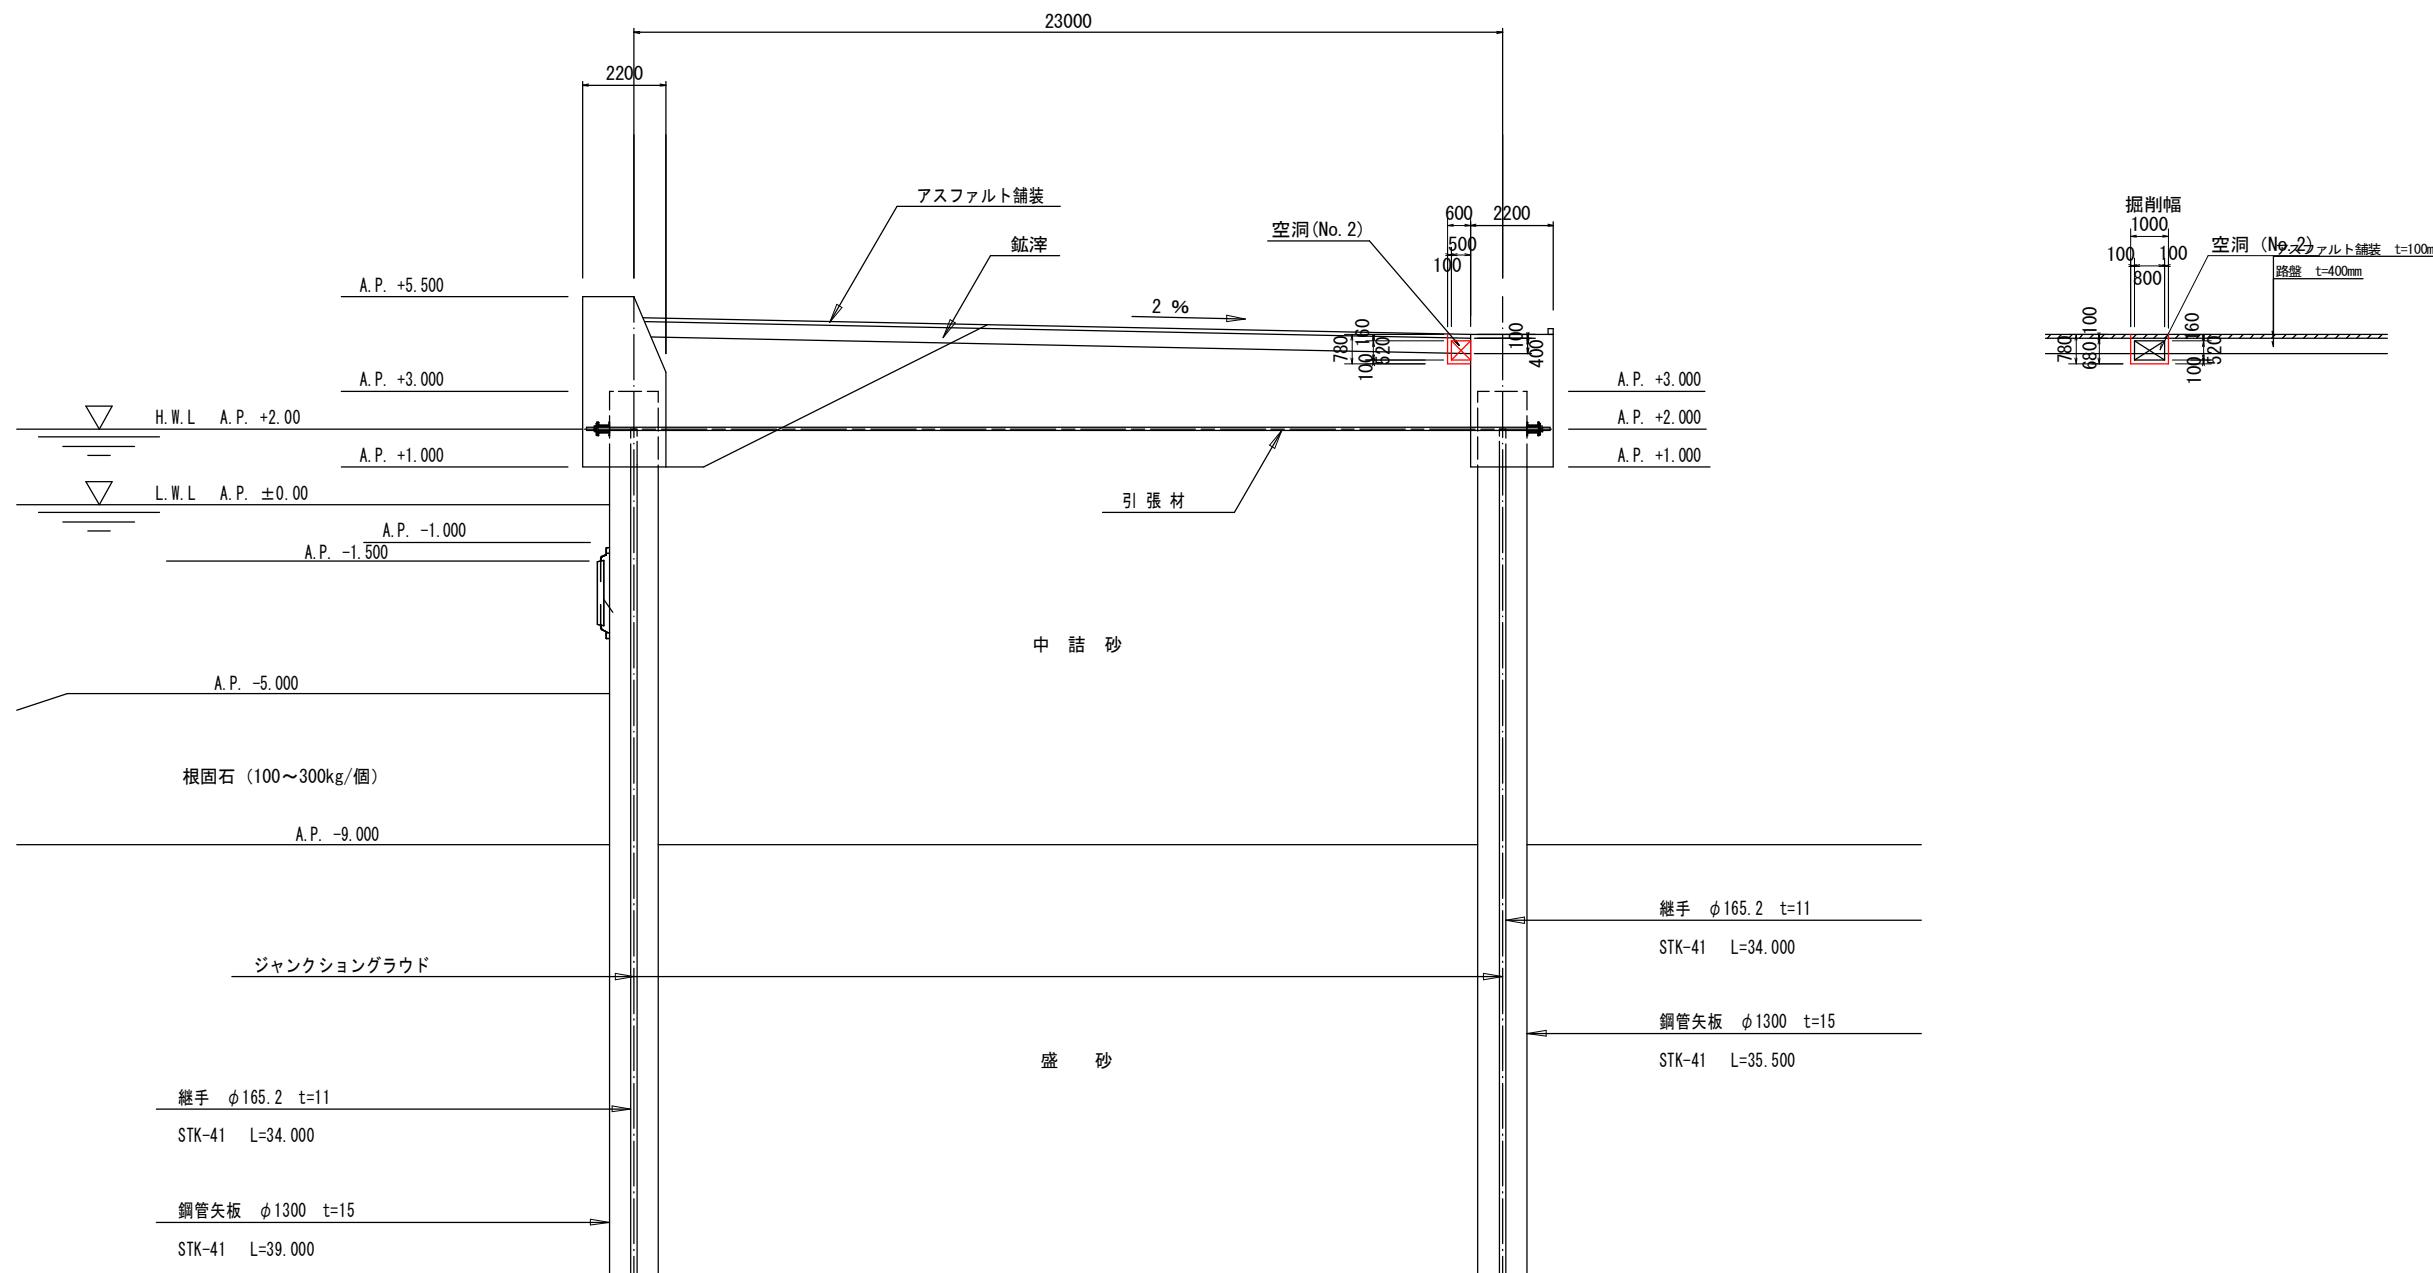

工事名	新規開拓地の整備		
図面名	No. 32外周道路空洞補修断面図		
作成年月日	令和6年3月31日		
縮尺	1:200 (A1)	図面番号	4-07 / 37
会社名	千葉市環境局資源循環部廃棄物施設維持課 廃棄物埋立管理事務所		
事業者名	千葉市環境局資源循環部廃棄物施設維持課 廃棄物埋立管理事務所		


No. 33外周道路空洞補修断面図

S=1:200 (A1)

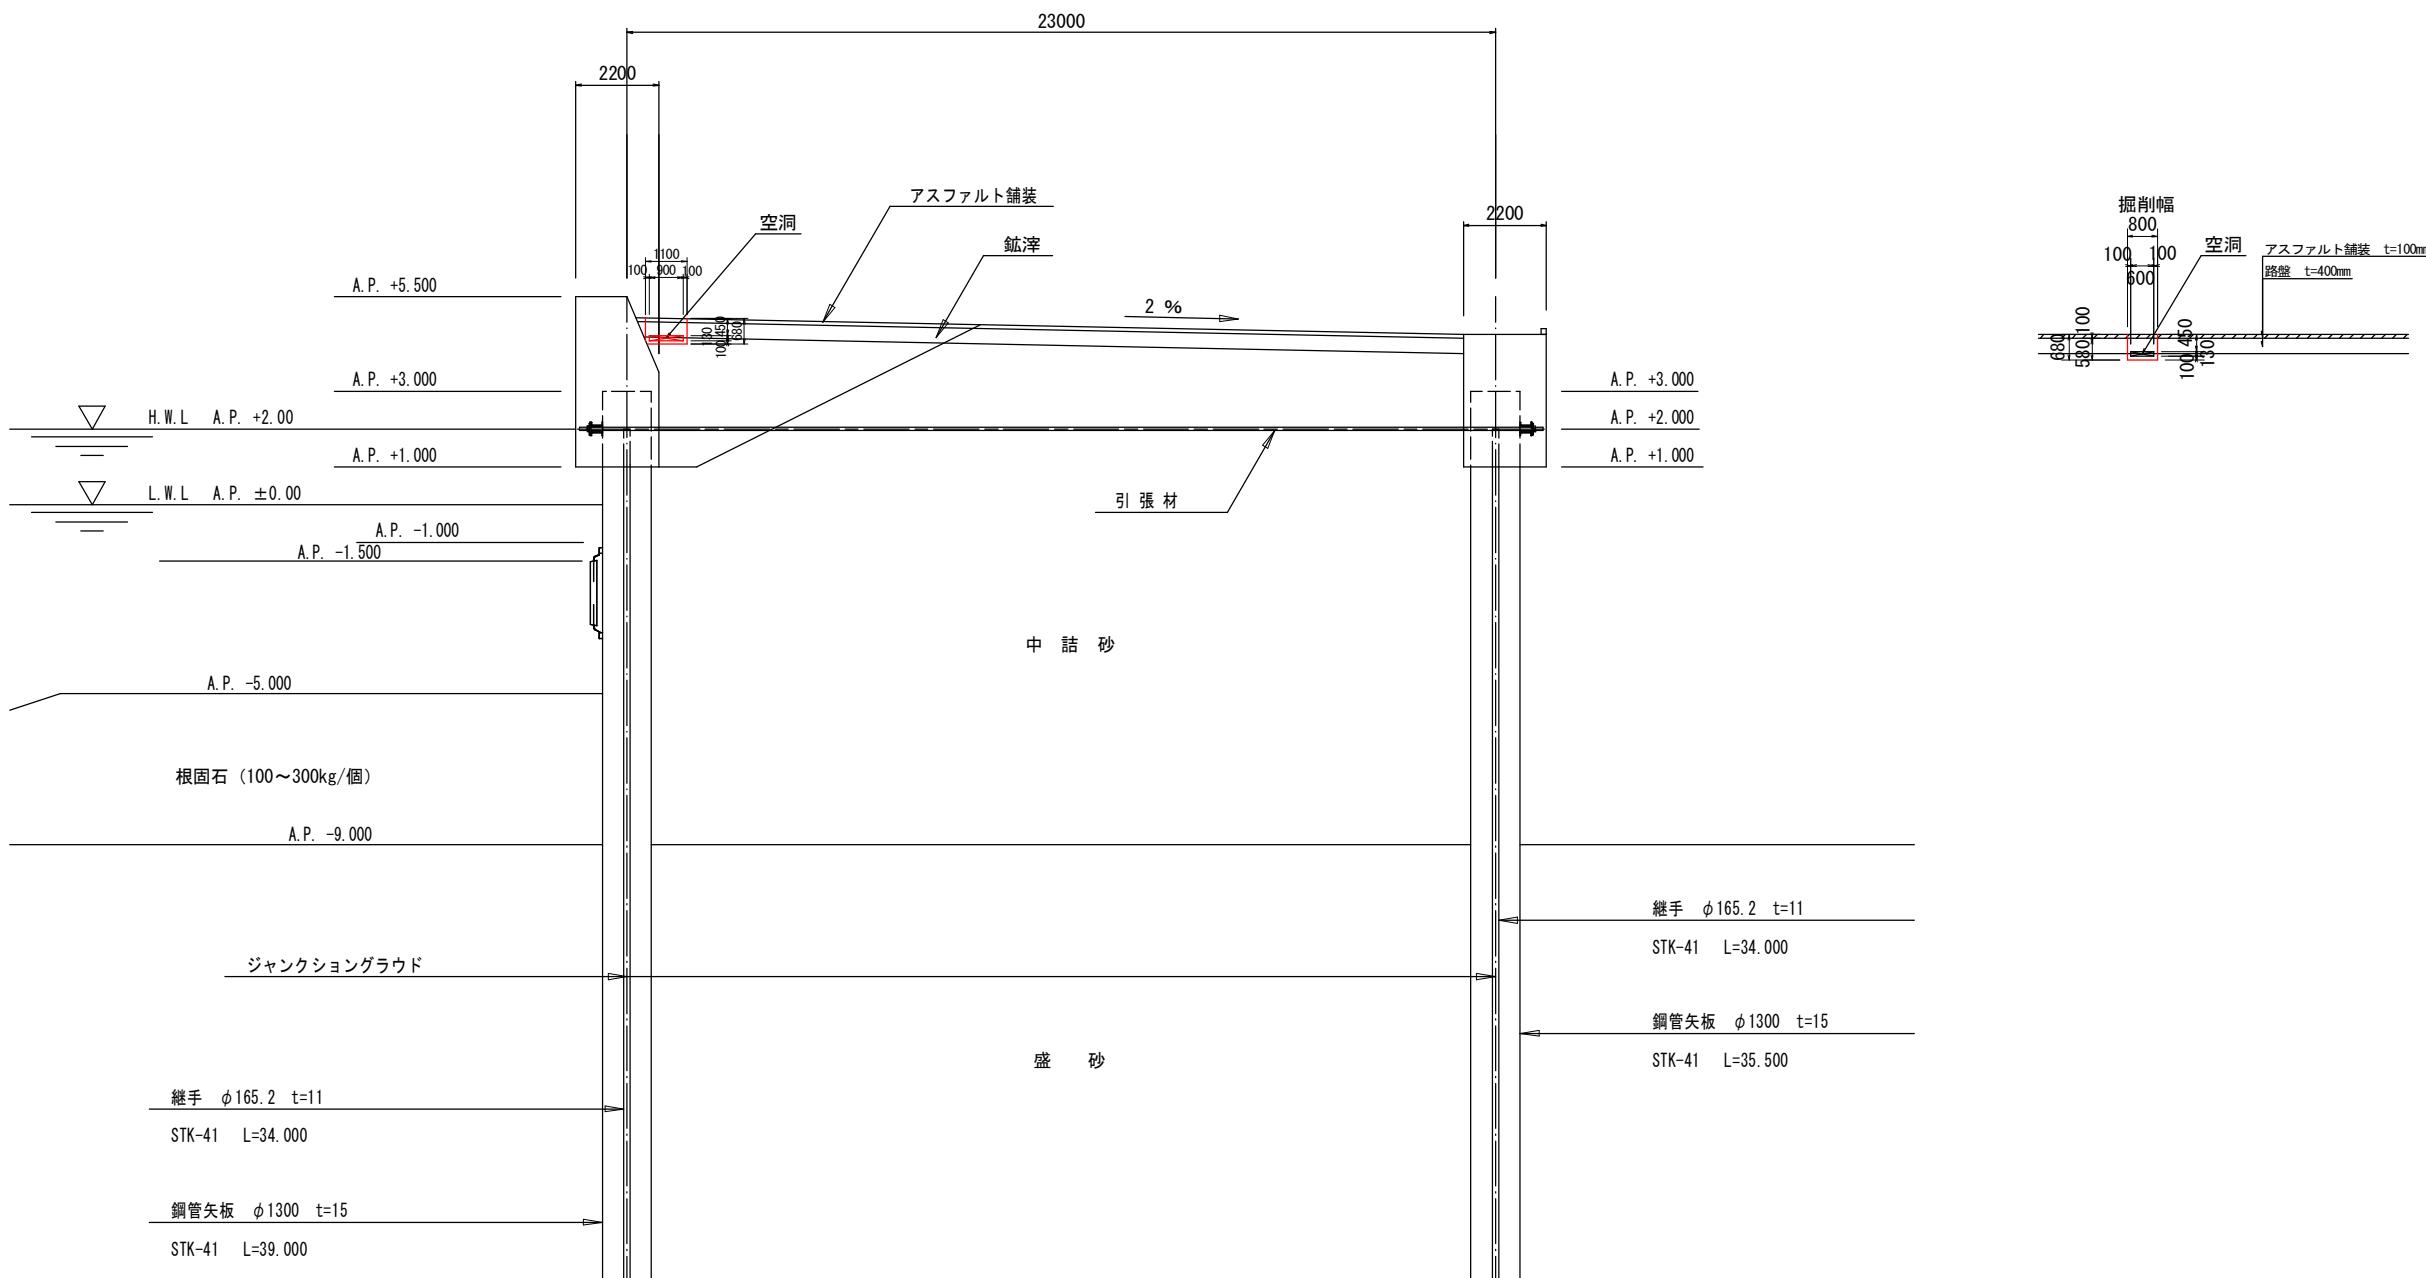

工事名	新規開拓地の整備工事		
図面名	No. 33外周道路空洞補修断面図		
作成年月日	令和6年3月31日		
縮尺	1:200 (A1)	図面番号	4-08 / 37
会社名	千葉市環境局資源循環部廃棄物施設維持課 廃棄物埋立管理事務所		
事業者名	千葉市環境局資源循環部廃棄物施設維持課 廃棄物埋立管理事務所		


No. 34外周道路空洞補修断面図 S=1:200 (A1)

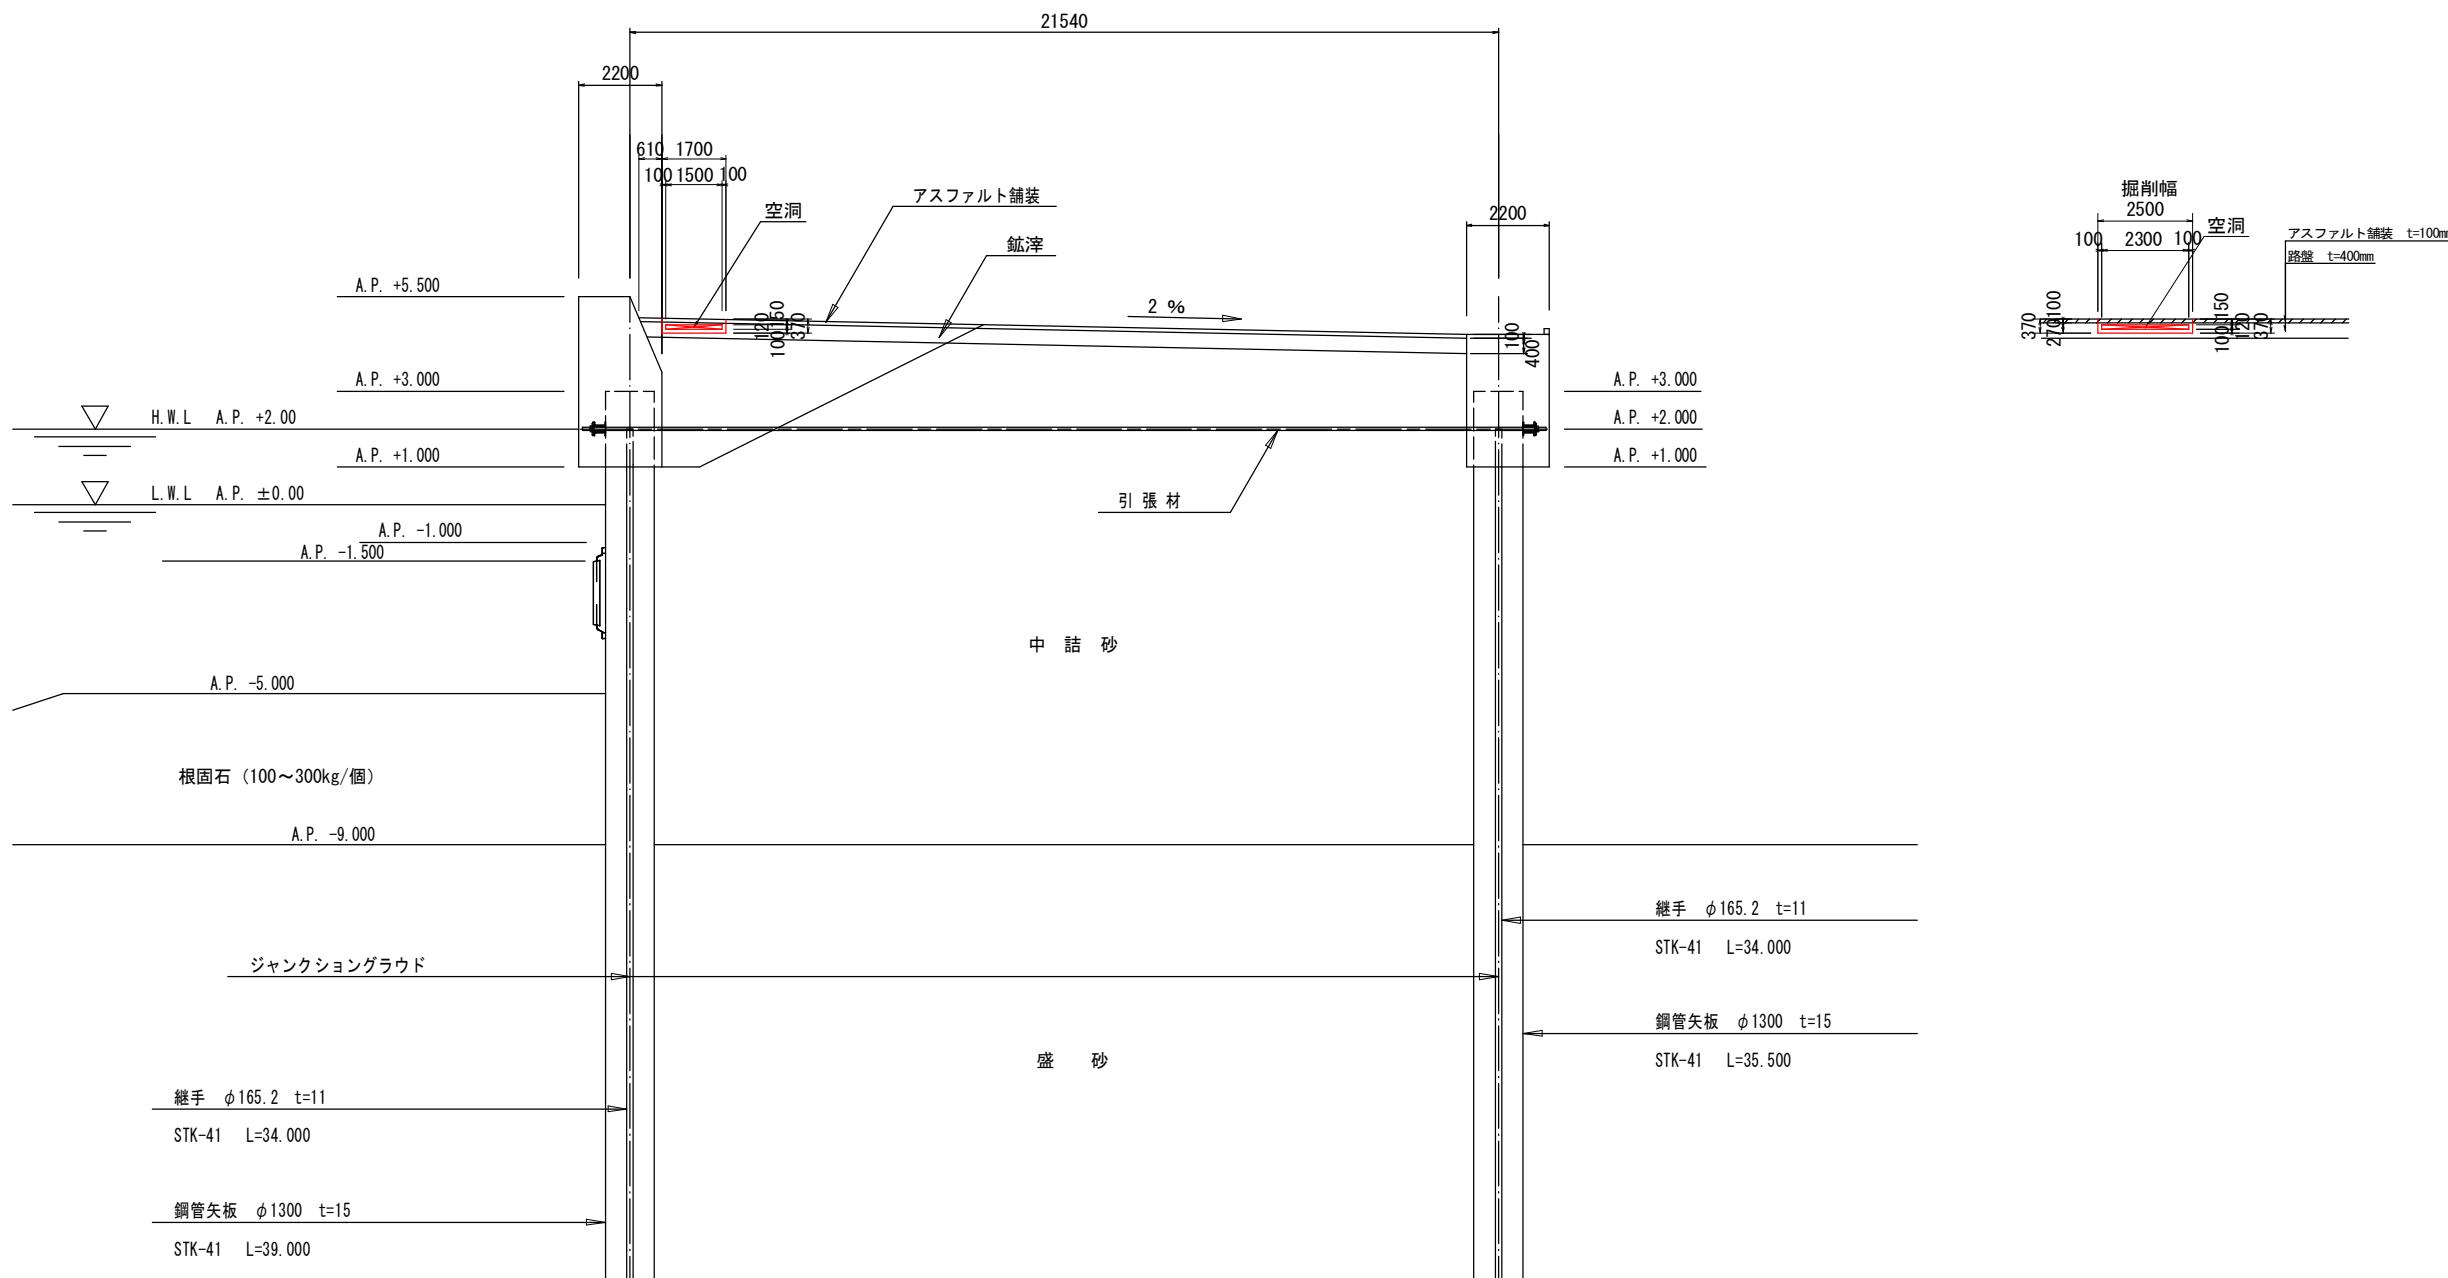

工事名			
図面名	No. 34外周道路空洞補修断面図		
作成年月日	令和6年3月31日		
縮尺	1:200 (A1)	図面番号	4-09 / 37
会社名			
事業者名	千葉市環境局資源循環部廃棄物施設維持課 廃棄物埋立管理事務所		


No. 35外周道路空洞補修断面図

S=1:200 (A1)

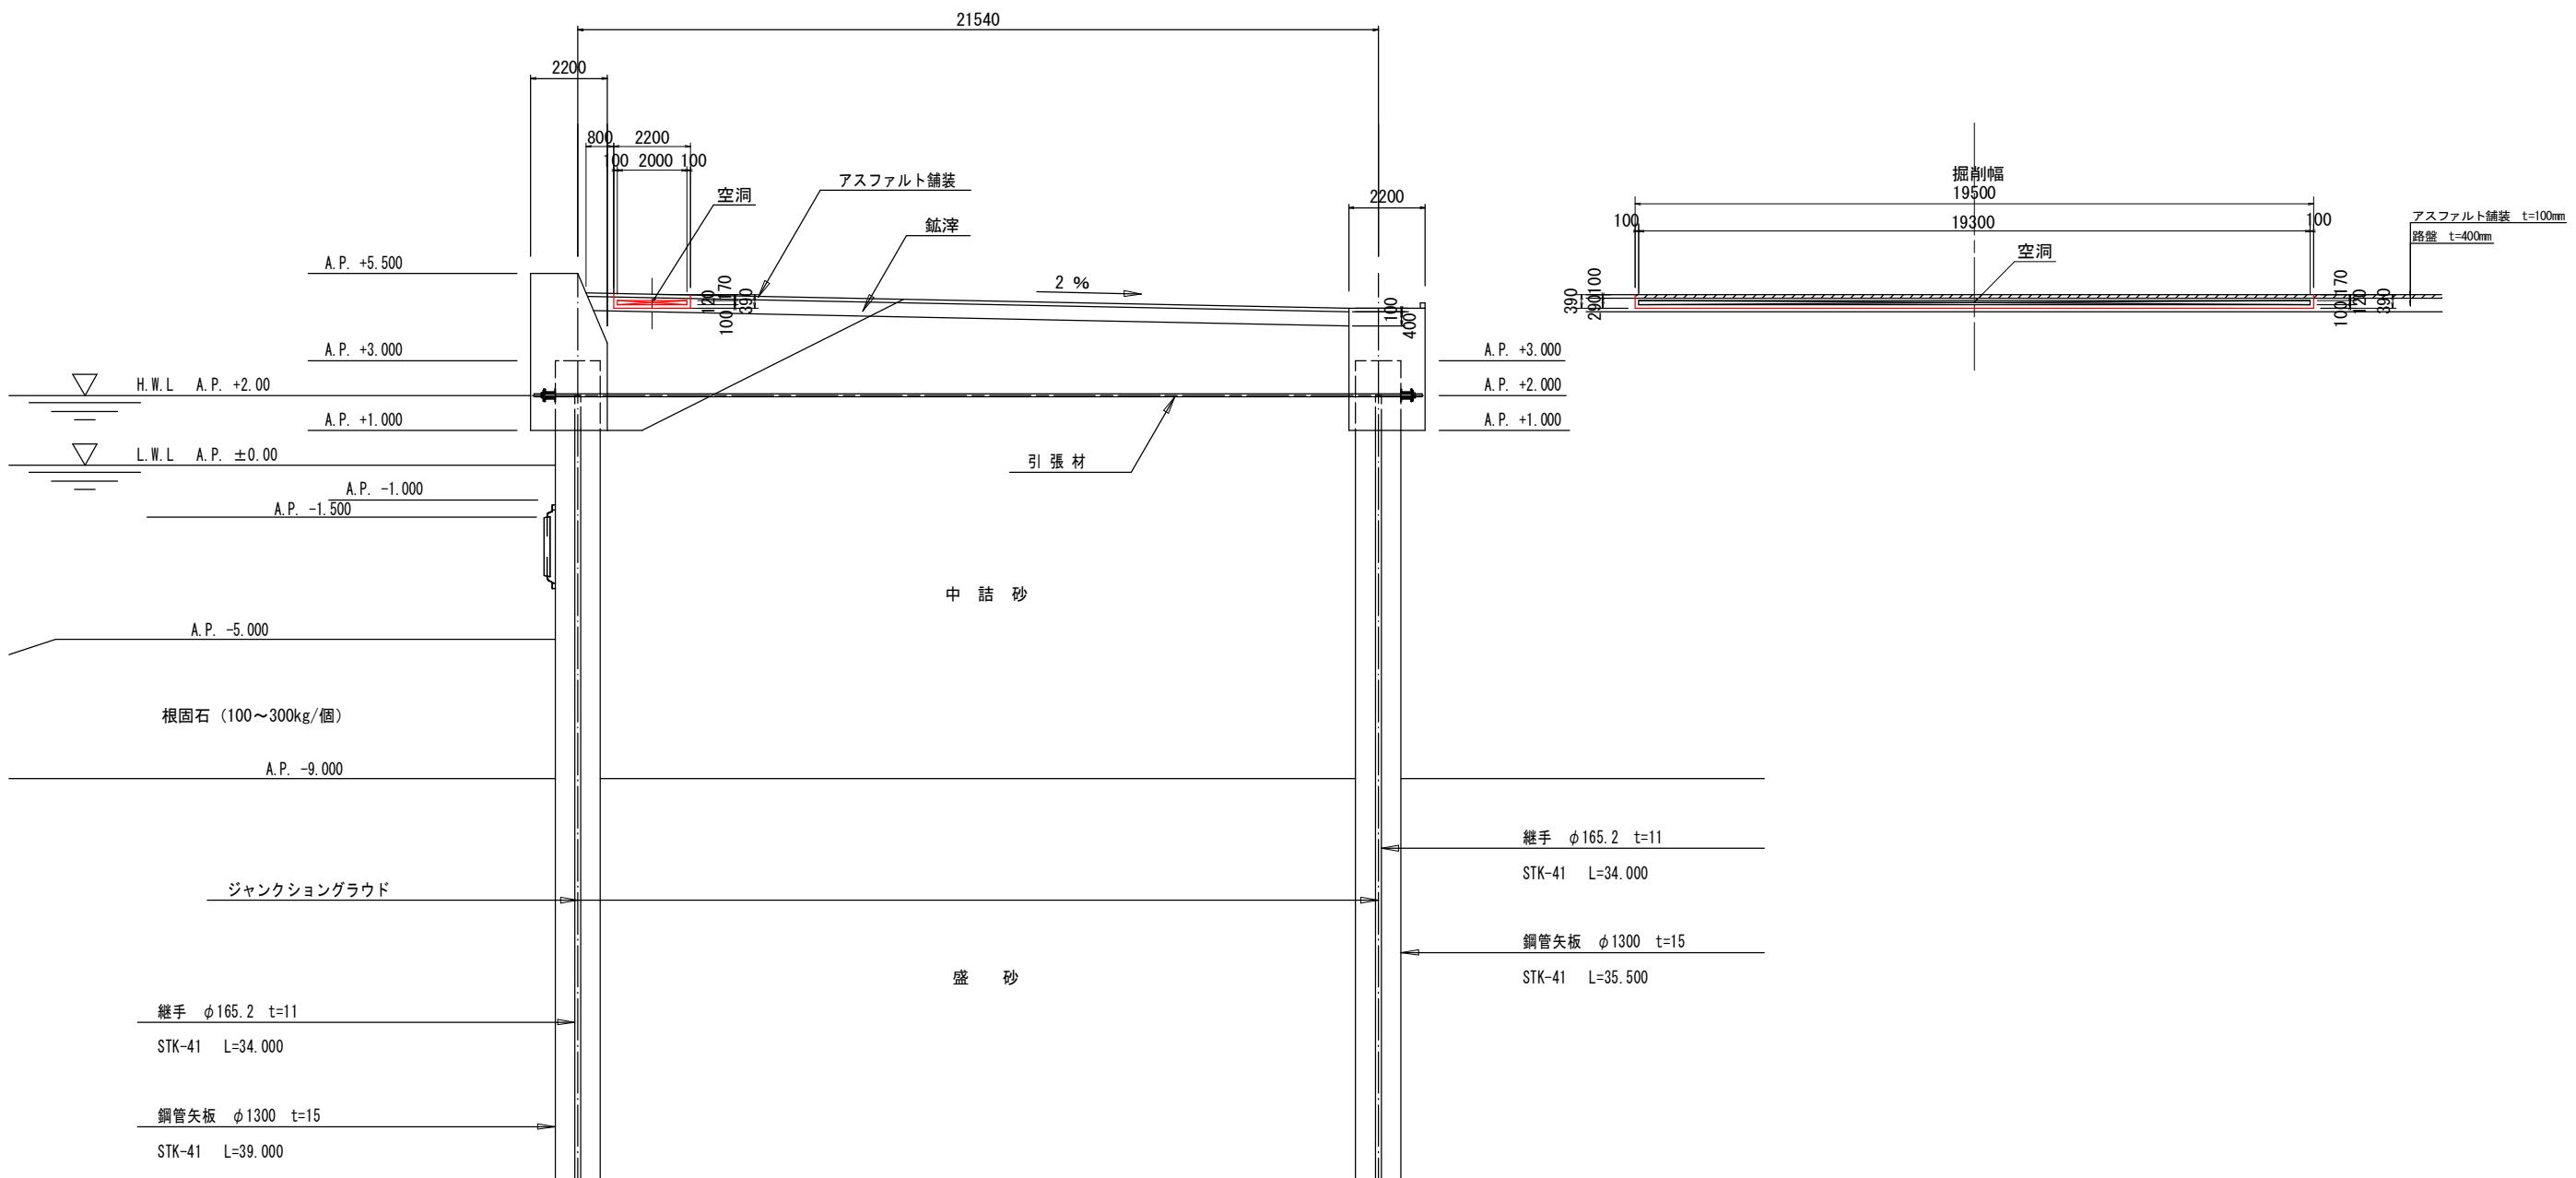



工事名			
図面名	No. 35外周道路空洞補修断面図		
作成年月日	令和6年3月31日		
縮尺	1:200 (A1)	図面番号	4-10 / 37
会社名			
事業者名	千葉市環境局資源循環部廃棄物施設維持課 廃棄物埋立管理事務所		

No. 36外周道路空洞補修断面図 S=1:200 (A1)

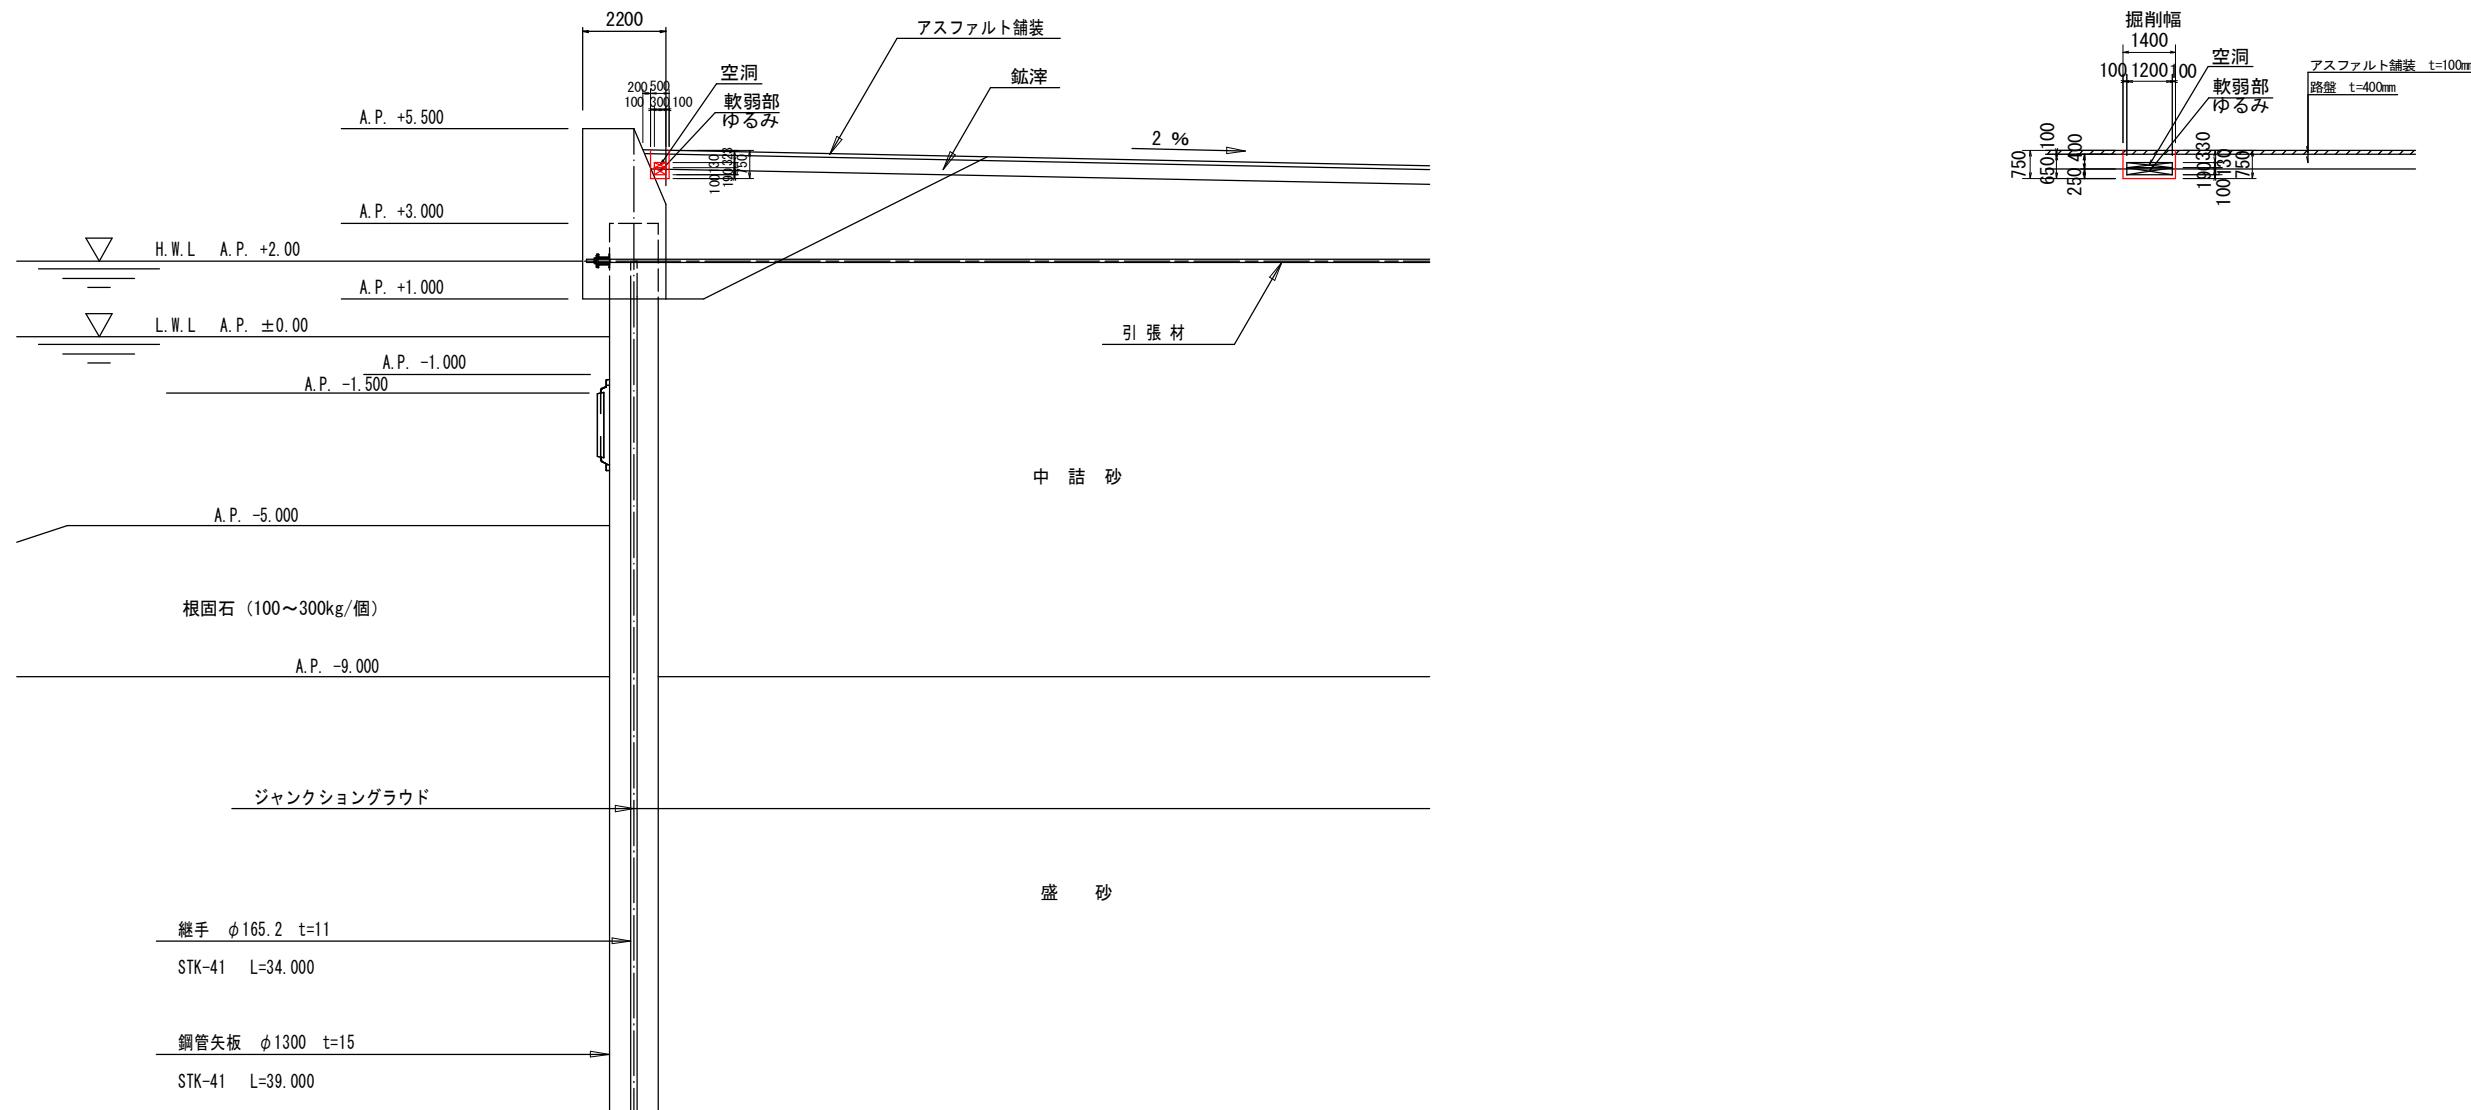

工事名			
図面名	No. 36外周道路空洞補修断面図		
作成年月日	令和6年3月31日		
縮尺	1:200 (A1)	図面番号	4-11 / 37
会社名			
事業者名	千葉市環境局資源循環部廃棄物施設維持課 廃棄物埋立管理事務所		



No. 37外周道路空洞補修断面図 S=1:200 (A1)

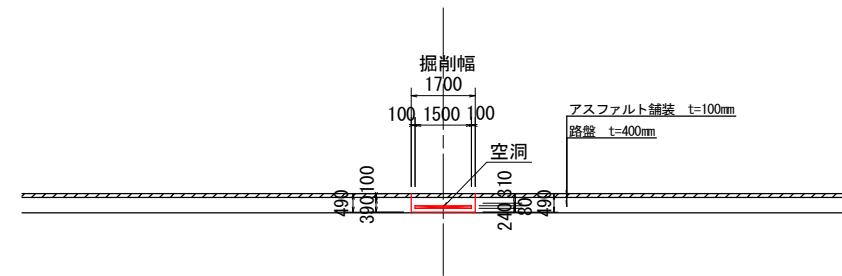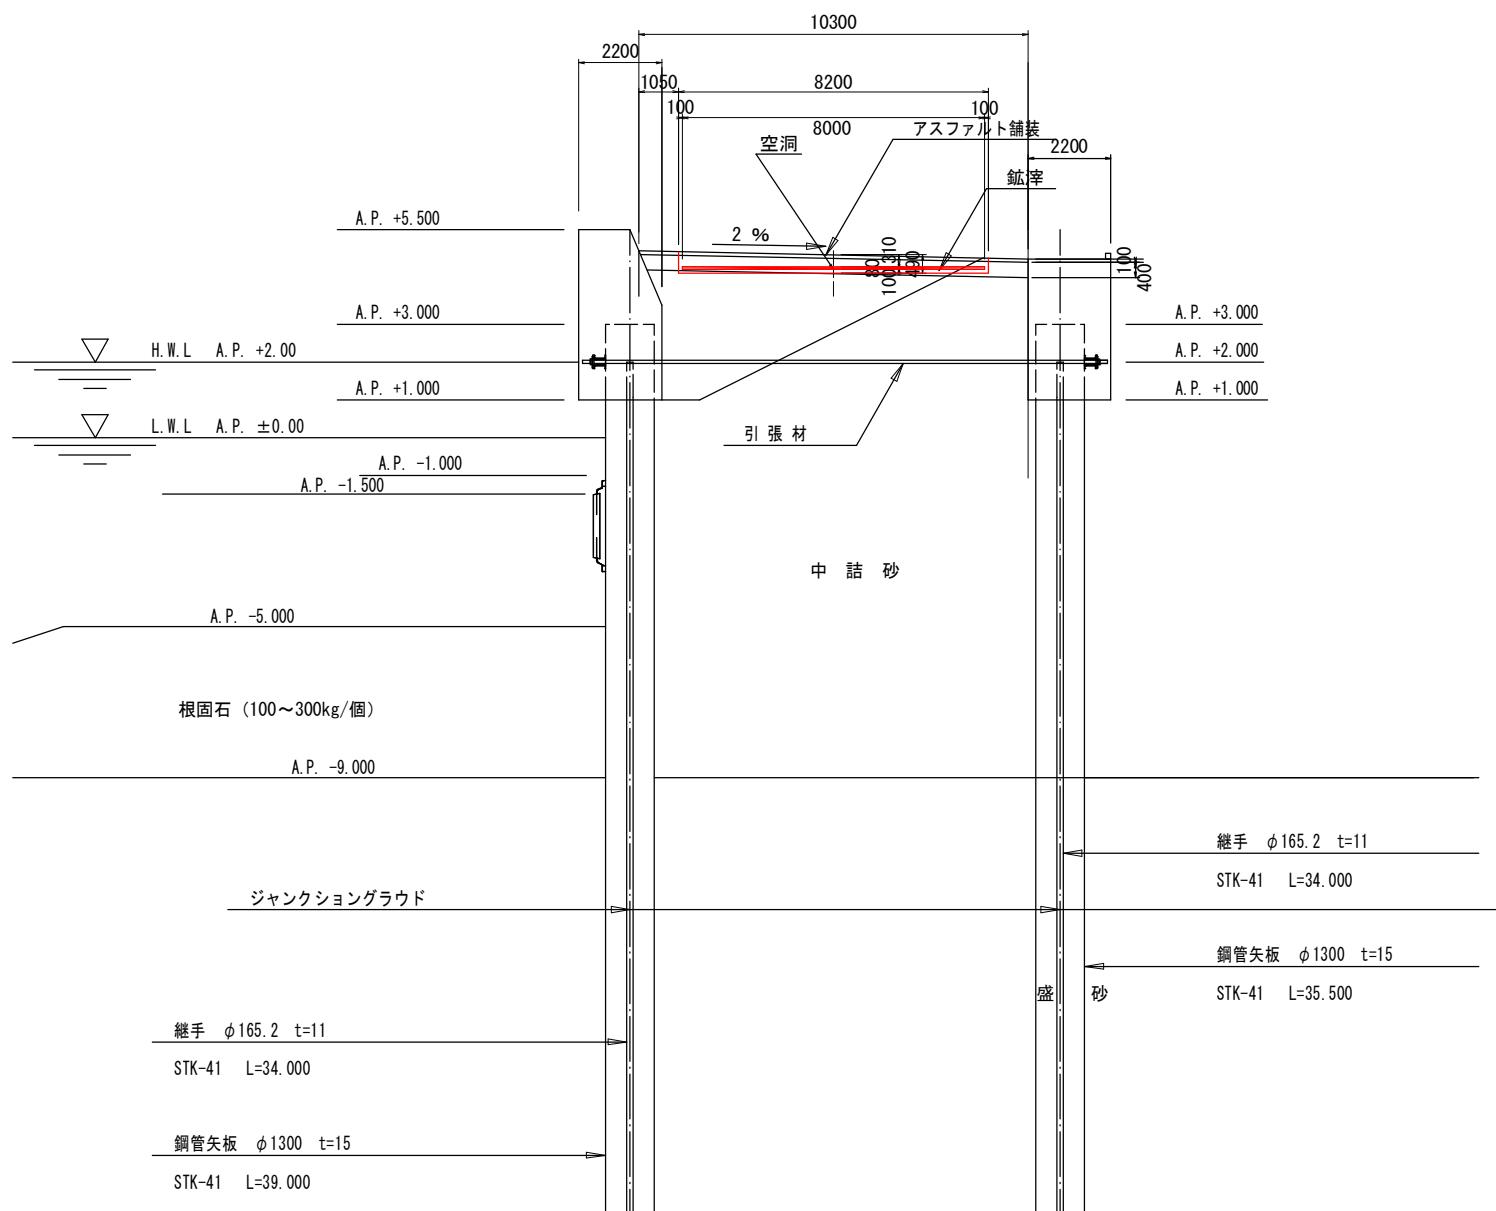

工事名			
図面名	No. 37外周道路空洞補修断面図		
作成年月日	令和6年3月31日		
縮尺	1:200(A1)	図面番号	4-12 / 37
会社名			
事業者名	千葉市環境局資源循環部廃棄物施設維持課 廃棄物埋立管理事務所		

No. 38外周道路空洞補修断面図

S=1:200 (A1)

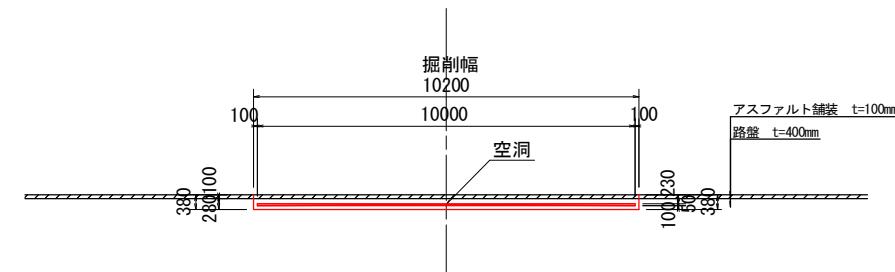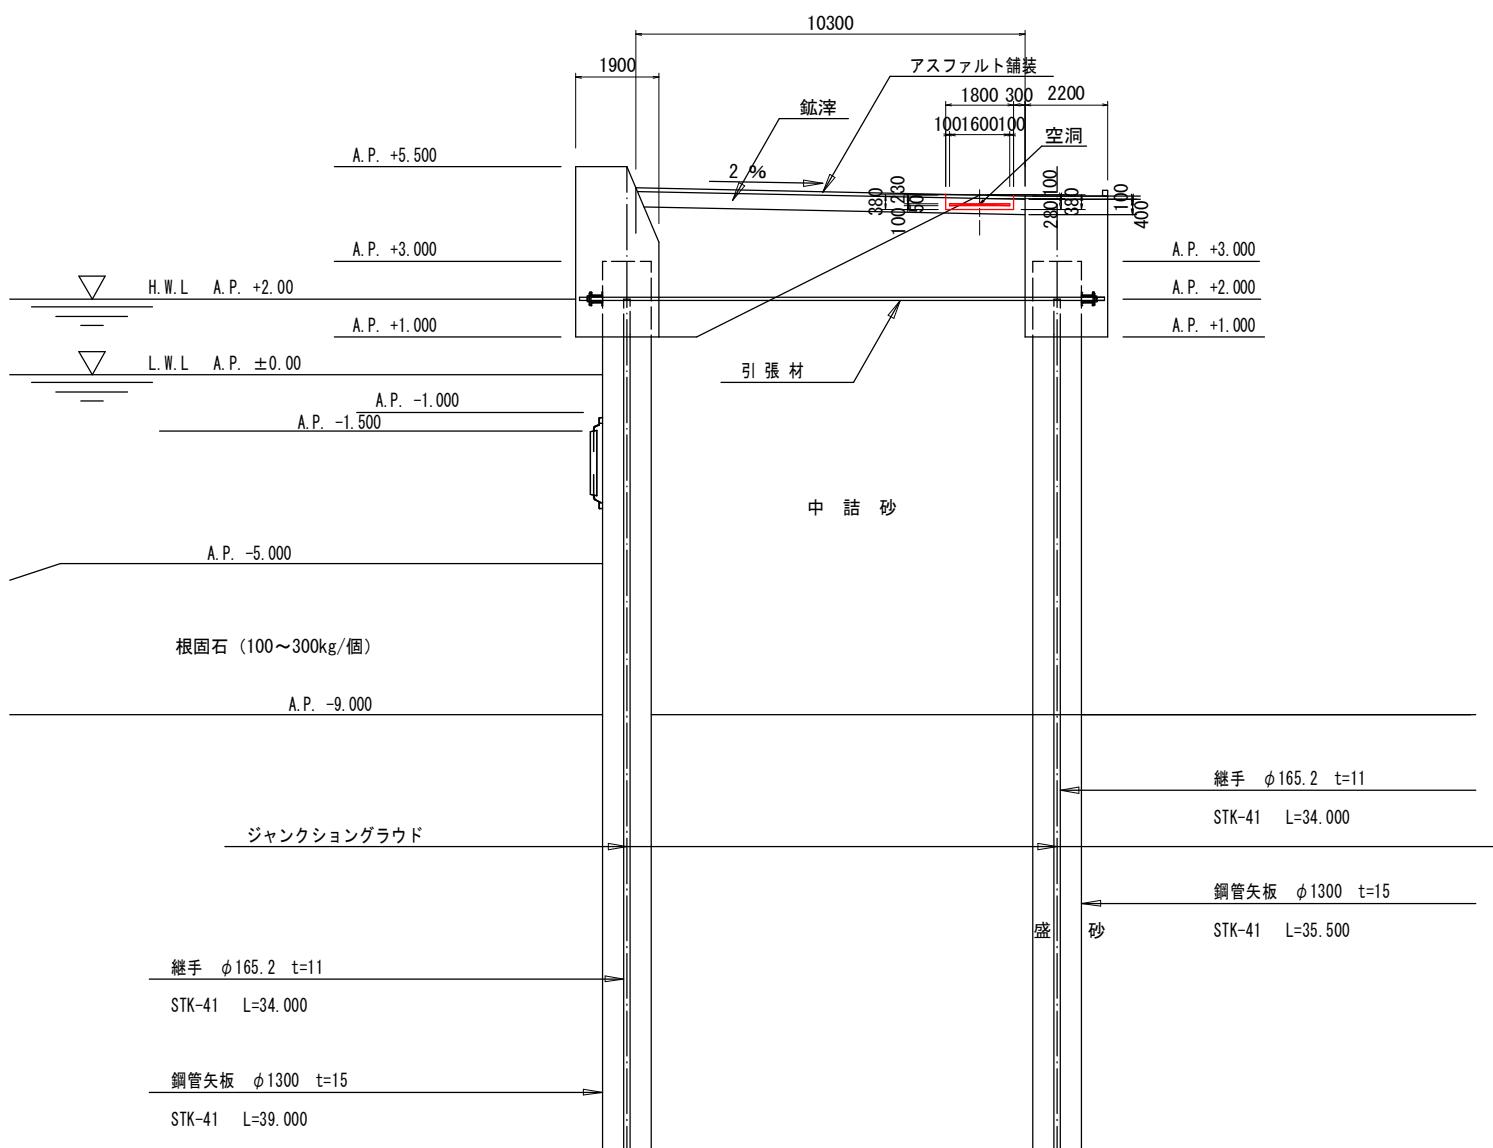

工事名	-		
図面名	No. 38外周道路空洞補修断面図		
作成年月日	令和6年3月31日		
縮尺	1:200 (A1)	図面番号	4-13 / 37
会社名			
事業者名	千葉市環境局資源循環部廃棄物施設維持課 基盤物理立管理事務所		