
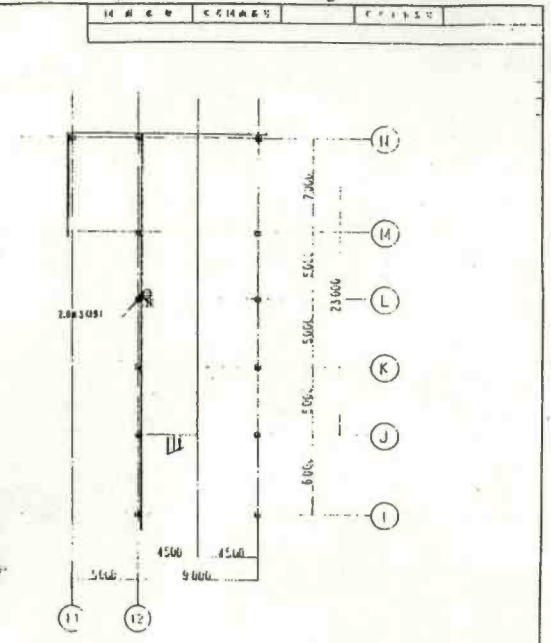


# ごみ質分析調査委託

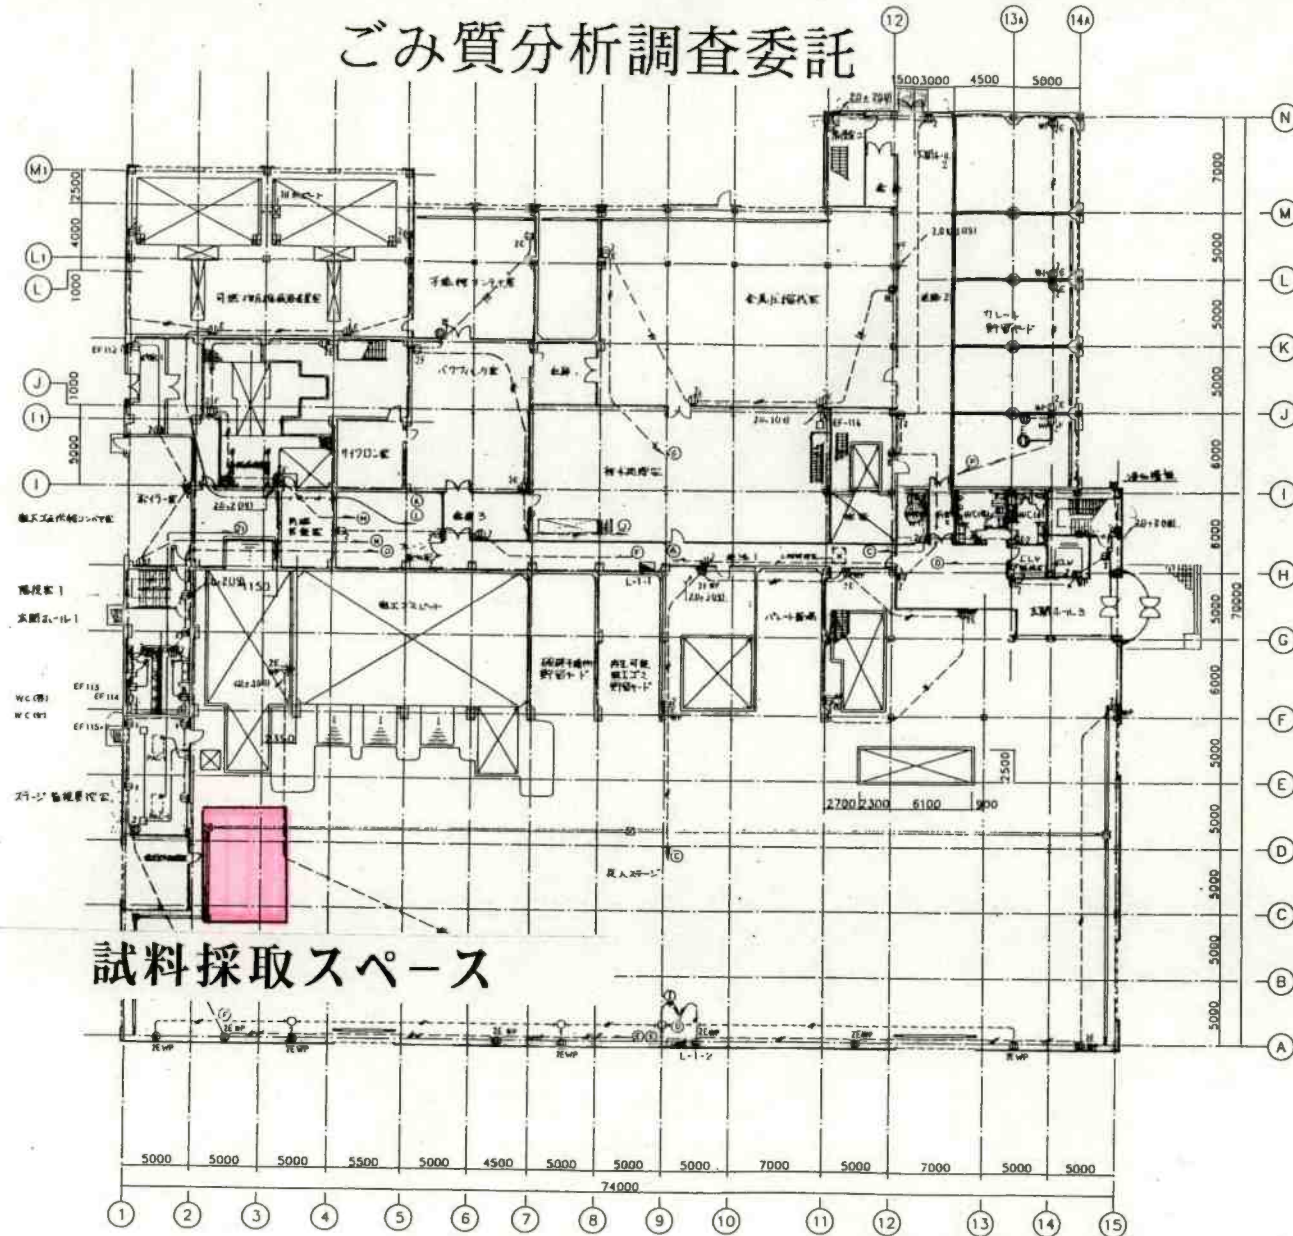

試料採取スペース

工場棟1階平面図

1階平面図

図名	1階平面図	図番	38930	備考	新浜リサイクルセンター新設工事
縮尺	1/200	作成	田中	承認	
作成	田中	図番	38930	図名	1階平面図
承認		図番	KZB-06-K 2796	図名	
三栄重工業株式会社 横浜製作所					