


# 位置図 (No-Scale)



# 拡大平面図 (No-Scale)

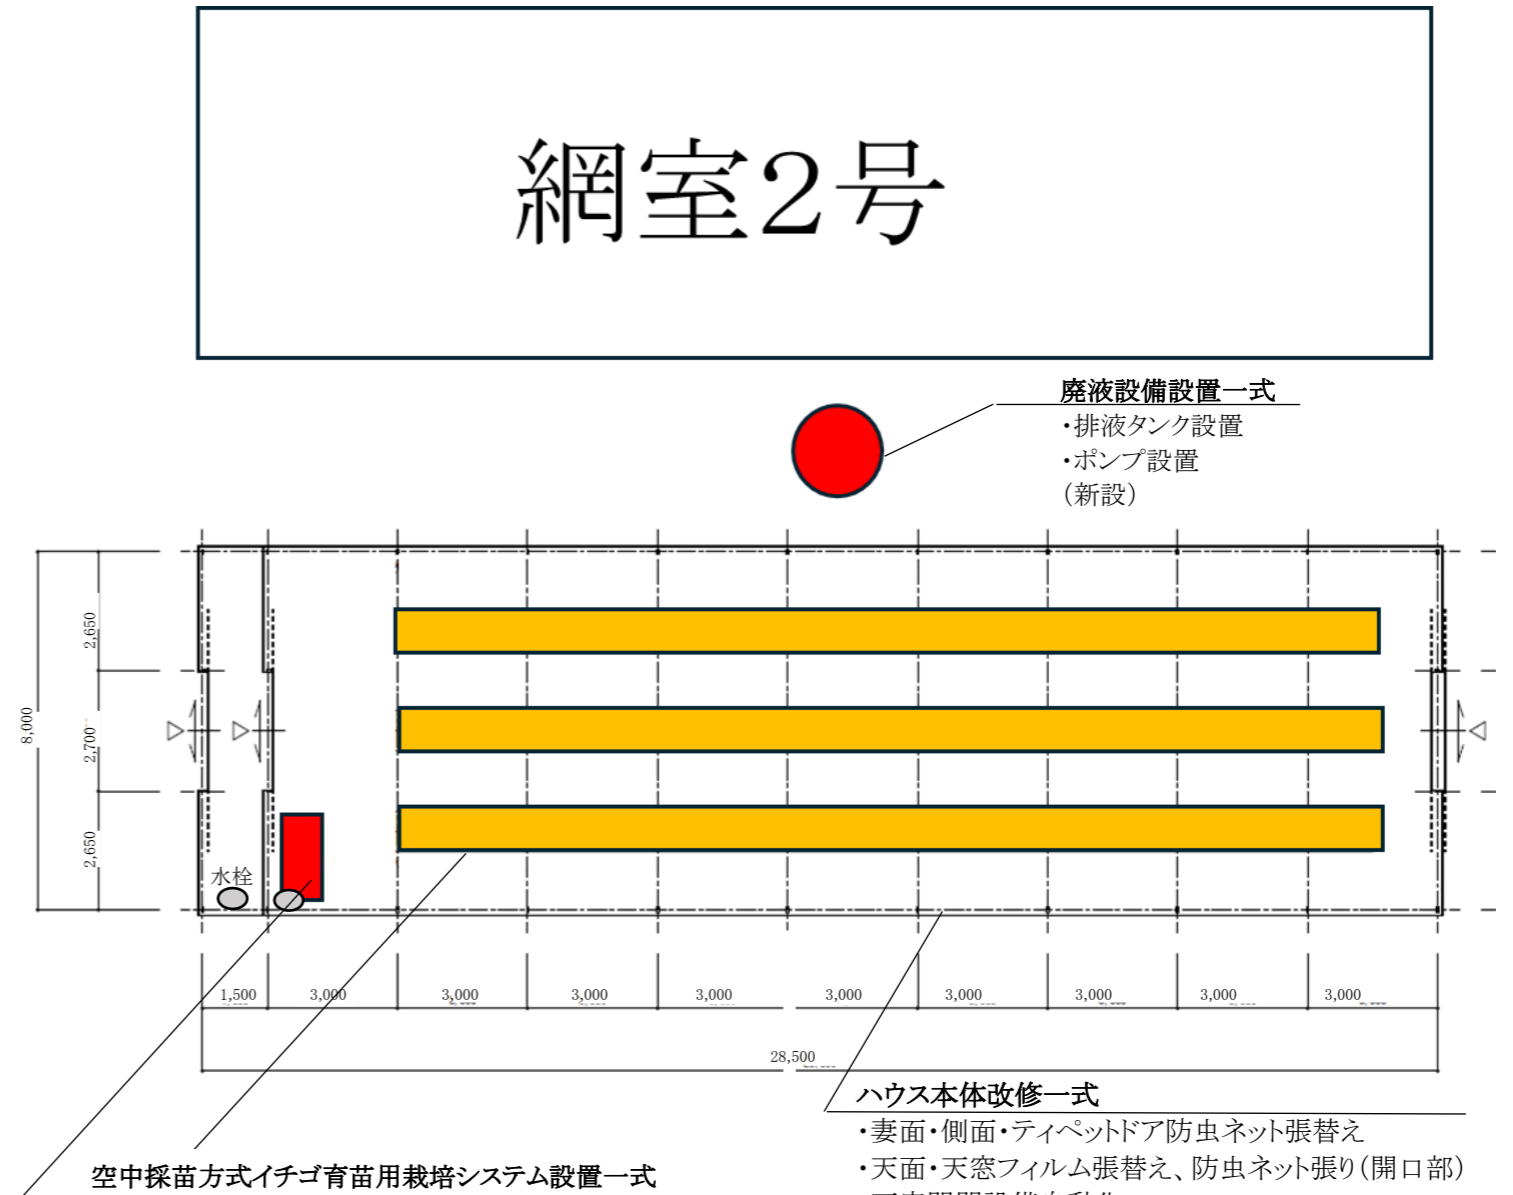

## 廃液設備仕様


- (1)水タンク 200L
- (2)ポンプ 三相200V750w

※本修繕には以下の費用を含む  
既設設備の撤去処分費、配管接続費、諸経費

(参考)

令和6年度	
千葉県農政センターイチゴ育苗用施設整備	
修繕箇所	千葉県若葉区古泉町地内
図面種別	位置図・平面拡大図
図面番号	全2葉の内1号
縮尺	NoScale
千葉県経済農政局農政部農業生産振興課	

# 矩計図 (No-Scale)

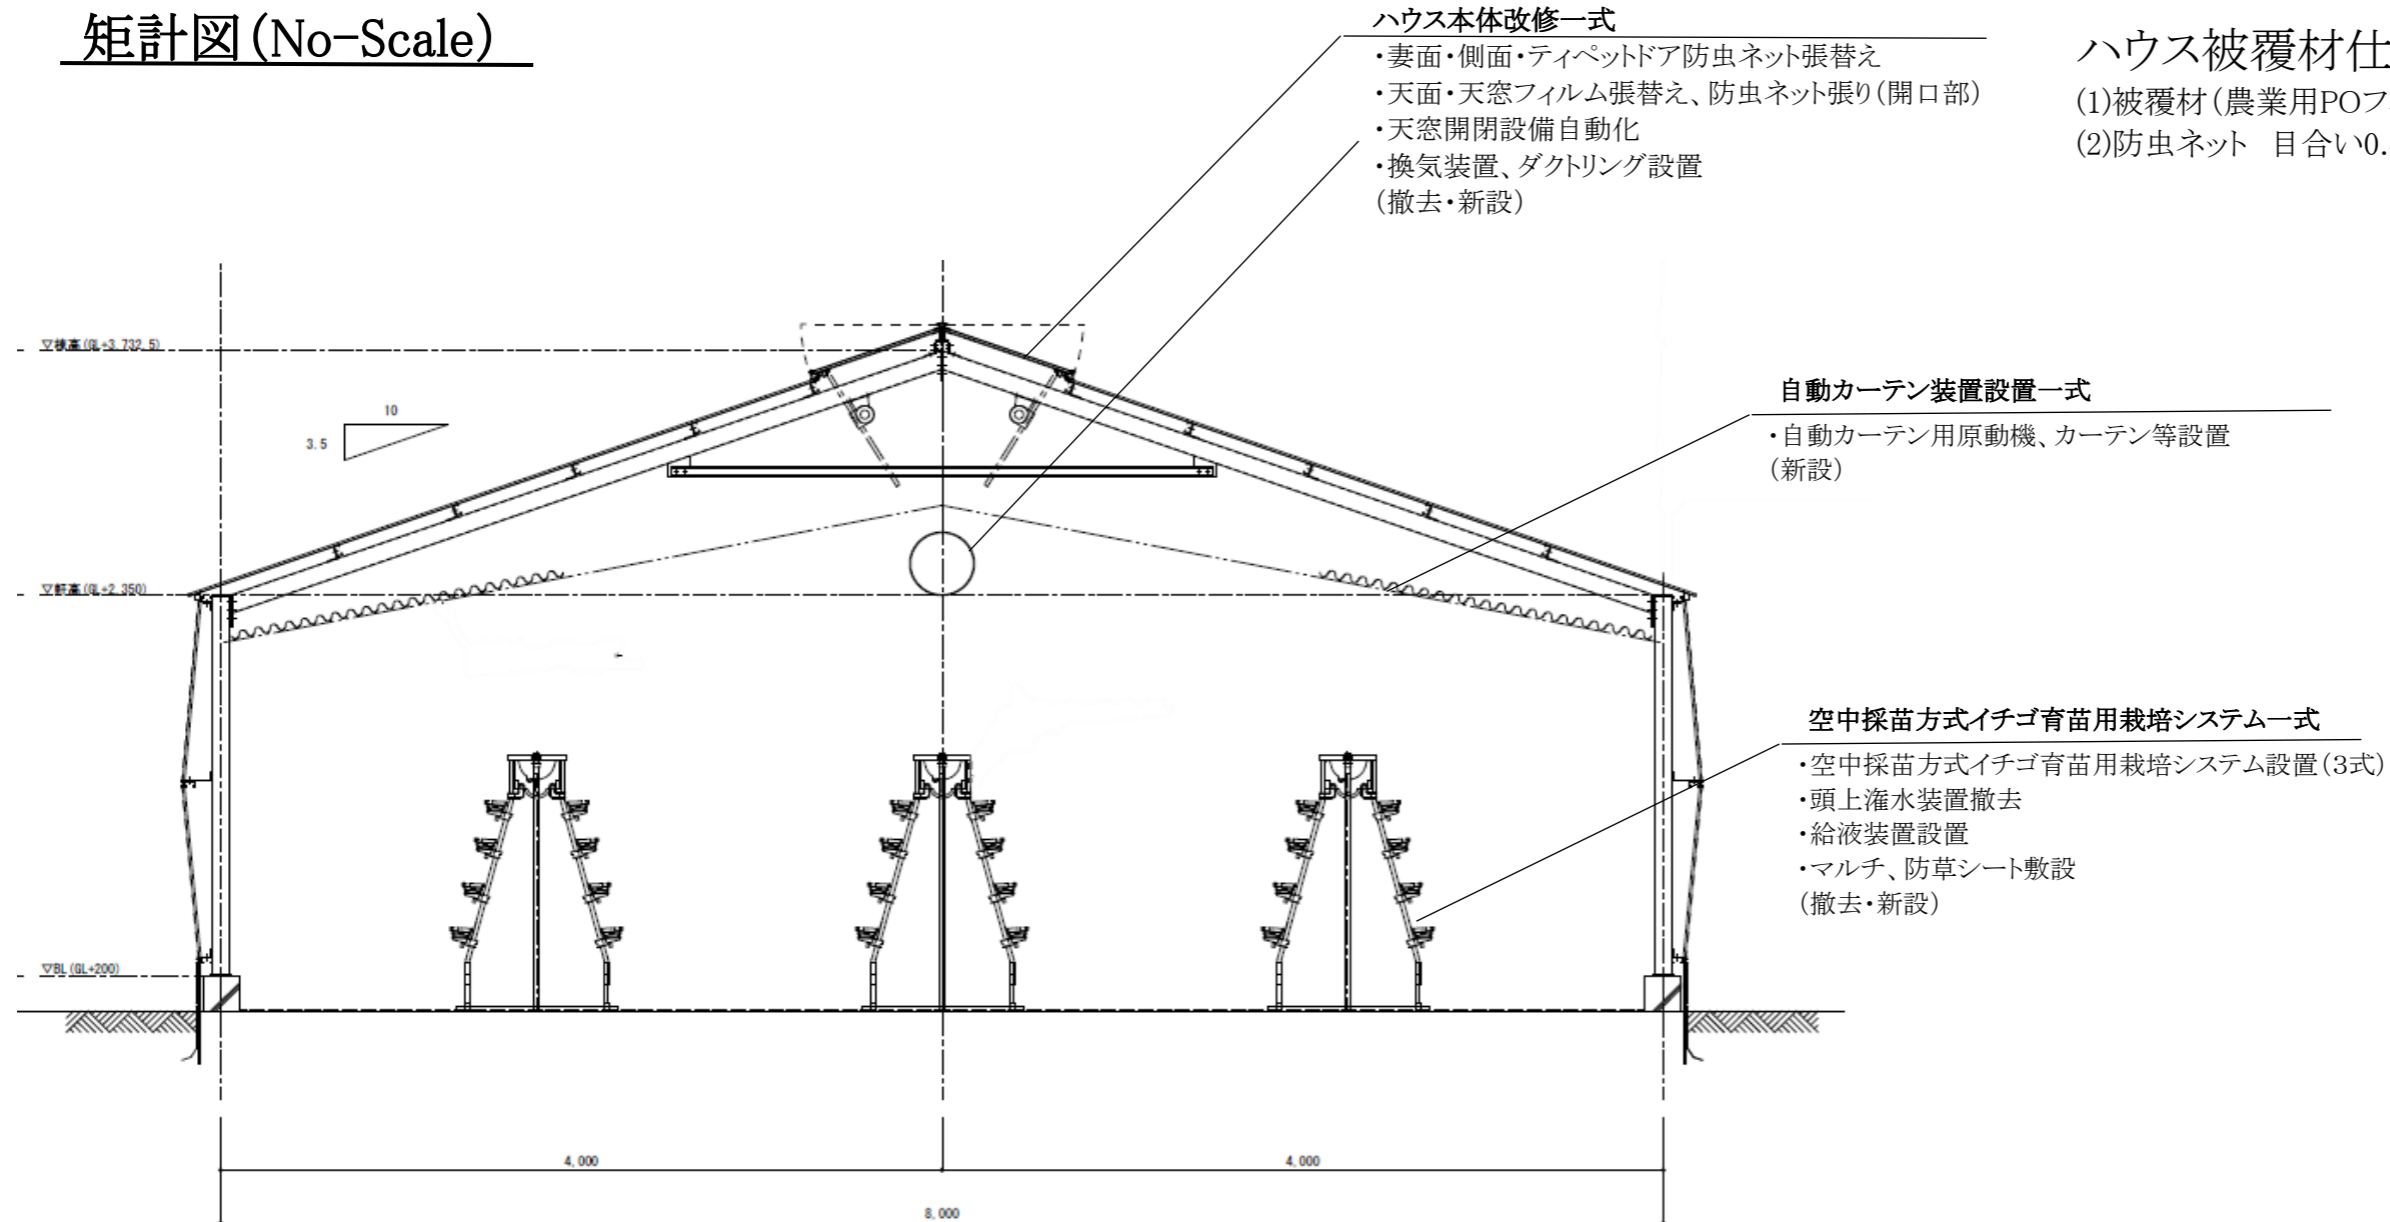

## ハウス被覆材仕様

- (1)被覆材(農業用POフィルム) 厚み0.15mm
- (2)防虫ネット 目合い0.4mm

## 参考型番

### 【ハウス本体改修】

- ・天窓減速機 : JVR25H-202
- ・子機 : MR-20 1.8A
- ・制御盤 : JR-202neo
- ・ダクトインレットファン : ISDM-50A
- ・コーナーダクト : L90 570φ

### 【自動カーテン装置】

- ・自動カーテン用原動機 : 0020MVF
- ・遮光カーテン : ハーモニー52150

### 【空中採苗方式イチゴ育苗用栽培システム】

- ・イチゴ育苗用栽培システム : 40A (4段)
- ・給液装置(液肥混入装置) : SK20

(参考)

令和6年度	
千葉県農政センターイチゴ育苗用施設整備	
修繕箇所	千葉県若葉区古泉町地内
図面種別	矩計図
図面番号	全2葉の内2号
縮尺	NoScale
千葉県経済農政局農政部農業生産振興課	