

平面图 (1) A1=1:500 (A3=1:1000)


舖裝工

区画線工（溶融式）


破線（白） W=15cm      L=230m（概算）

防草工

目地シート L=560m(概算)

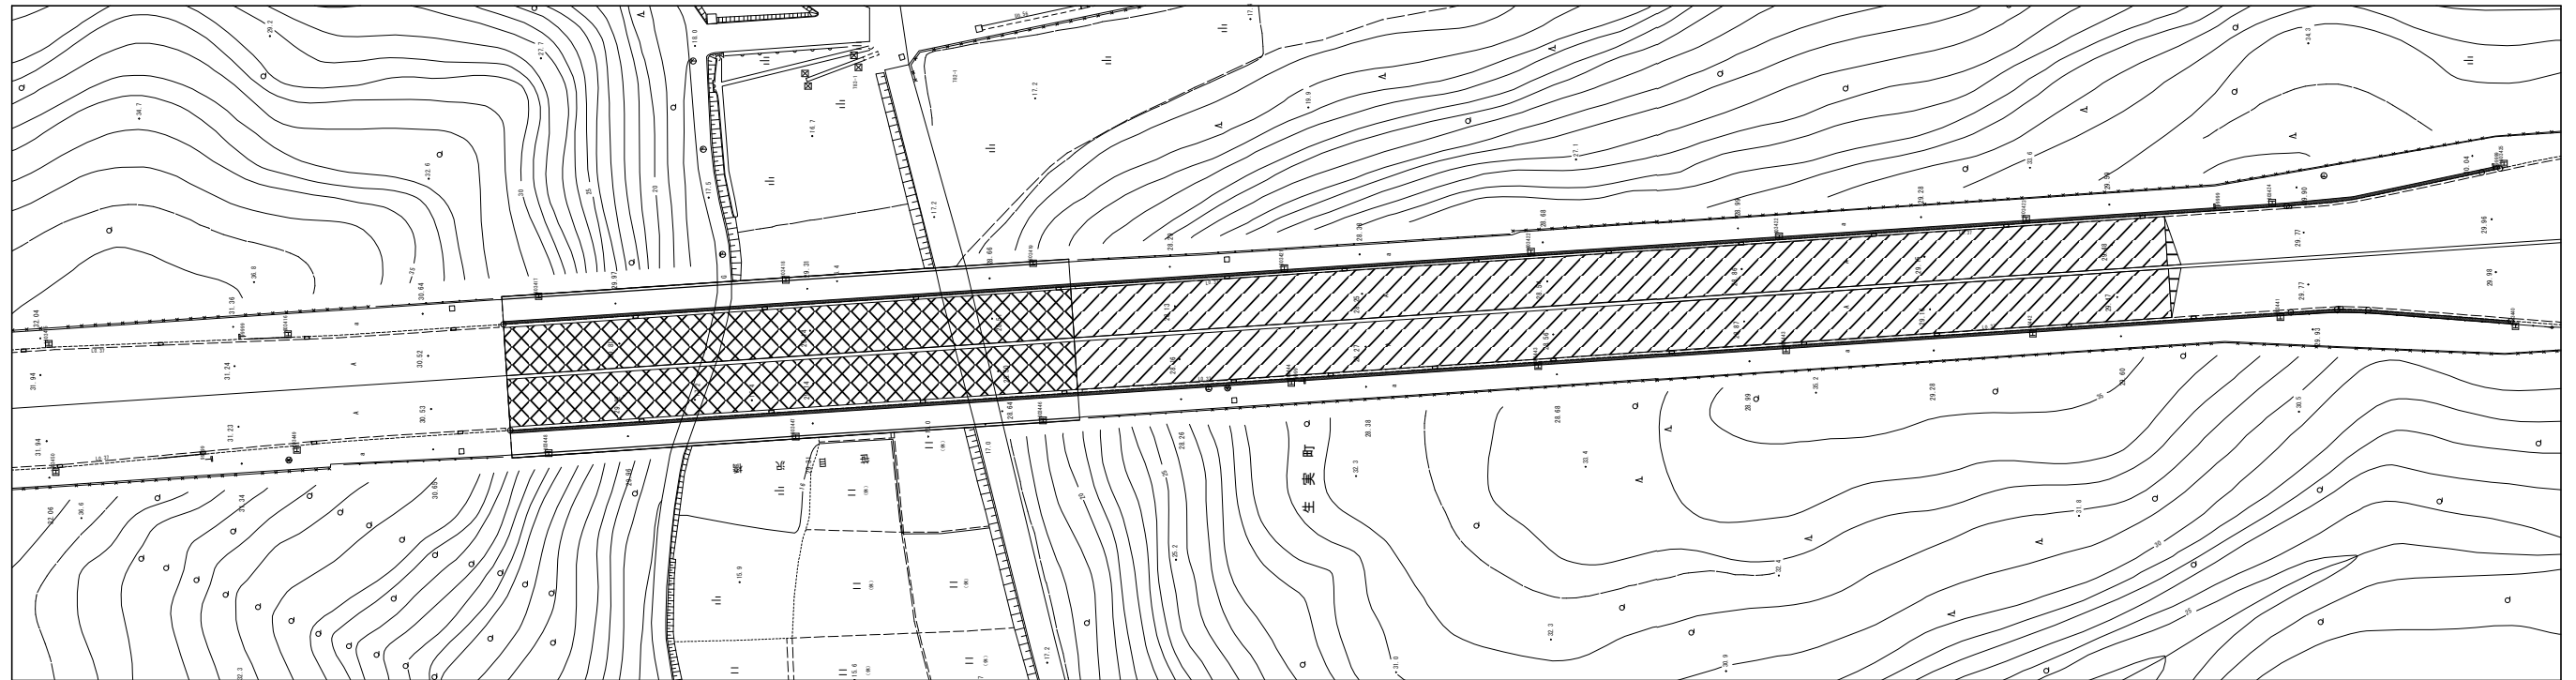
$$L = 280 \text{ m}$$


S=Free

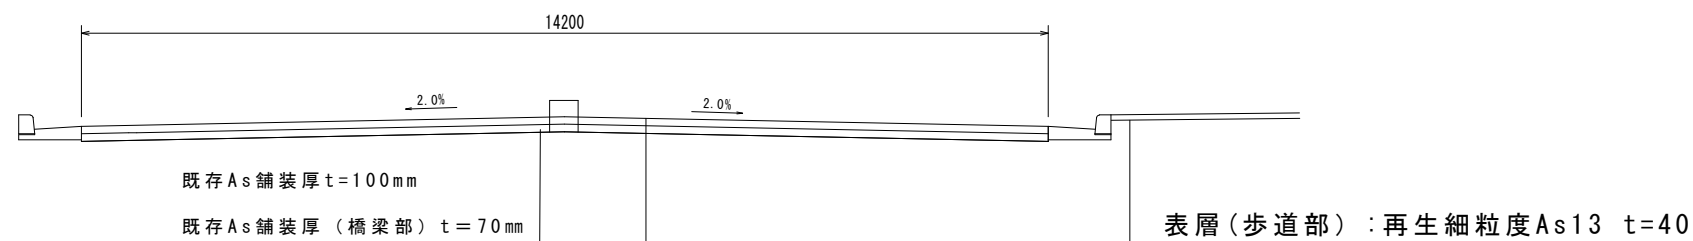





既存As舗装厚  $t = 100 \text{ mm}$

既存As舗装厚（橋梁部） $t = 70 \text{ mm}$


表層(步道部) : 再生細粒度As13 t=40

表層 : 中温化改質Ⅱ型再生密粒度 (溶融スラグ入り) As20 t= 50mm

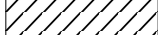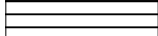表層（橋梁部）：改質Ⅱ型密粒度As13 t=30mm

	表層（車道）
	表層（車道） 小型切削
	表層（車道） 橋梁部
	表層（歩道）

S=Free

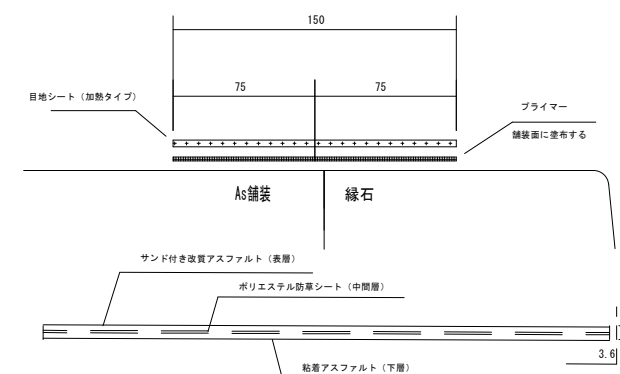

本施工には除草、施工前清掃が必要

目地シート（加熱タイプ）の繋ぎ目の重ねは50mm以上確保する。

カット部分都度に50mmのロスが生じる。

重ね部の表層は、加熱し付着しやすい状態にする。




雑費には、ブラシ、刷毛の消耗品を含む。

車両、自転車、歩行者が頻繁に通行する箇所はシートのはがれや破れ等の原因となるので使用を避けること。

令和 7 年度	
工 事 名	磯辺茂呂町線外舗装改良工事（中 7－2）
路 線 名	磯辺茂呂町線
工事箇所	千葉市中央区生実町地内外
図面種別	平面図（１）・標準横断面図（１）
縮 尺	図示
図面番号	全 16 葉の内 第 1 号
千葉市建設局土木部中央・美浜土木事務所維持建設課	


平面図(2) A1 S=1:250  
A3 S=1:500

工事延長 L=54.7m 幅員 W=4.0~5.5m 排水延長 L=53.4m

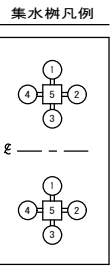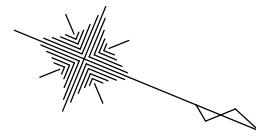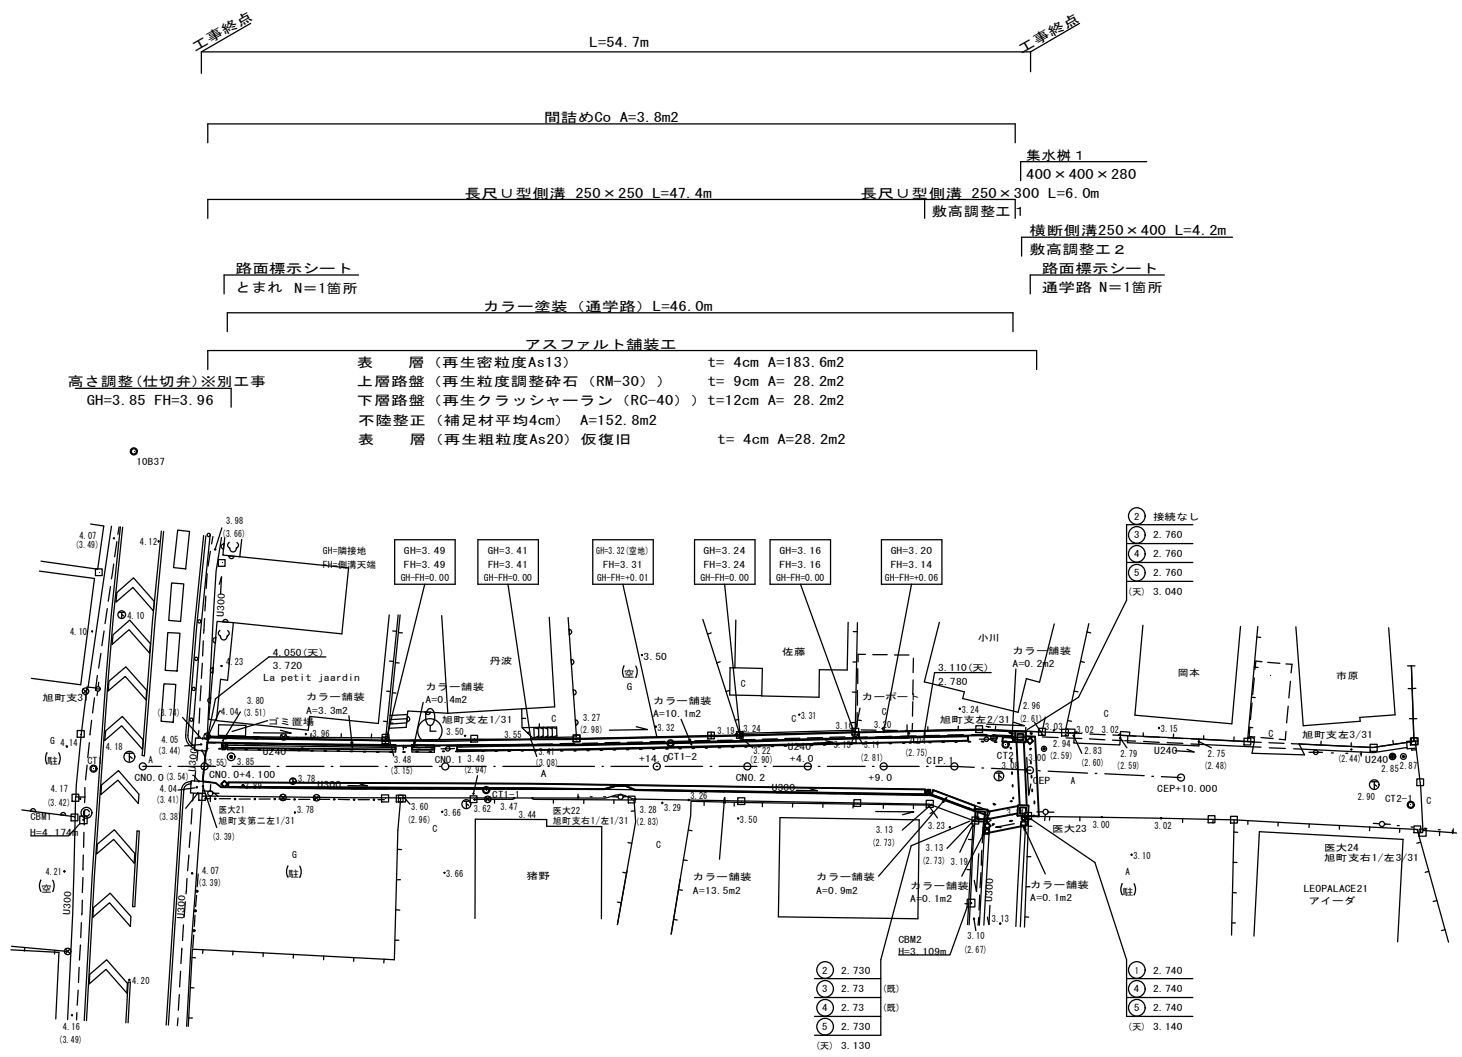

磯辺茂呂町線外舗装改良工事（中7-2）			
令和 7 年度			
路線名	亀岡町4号線		
工事箇所	千葉市中央区亀岡町地内		
図面種別	平面図（2）		
図面番号	全 16	葉の内第	2 号
縮尺	1:250	内容表示	
千葉市建設局土木部中央・美浜土木事務所維持建設課			
課長		設計者氏名	

A1 SV=1:100 SH=1 : 250  
A3 SV=1:200 SH=1 : 500

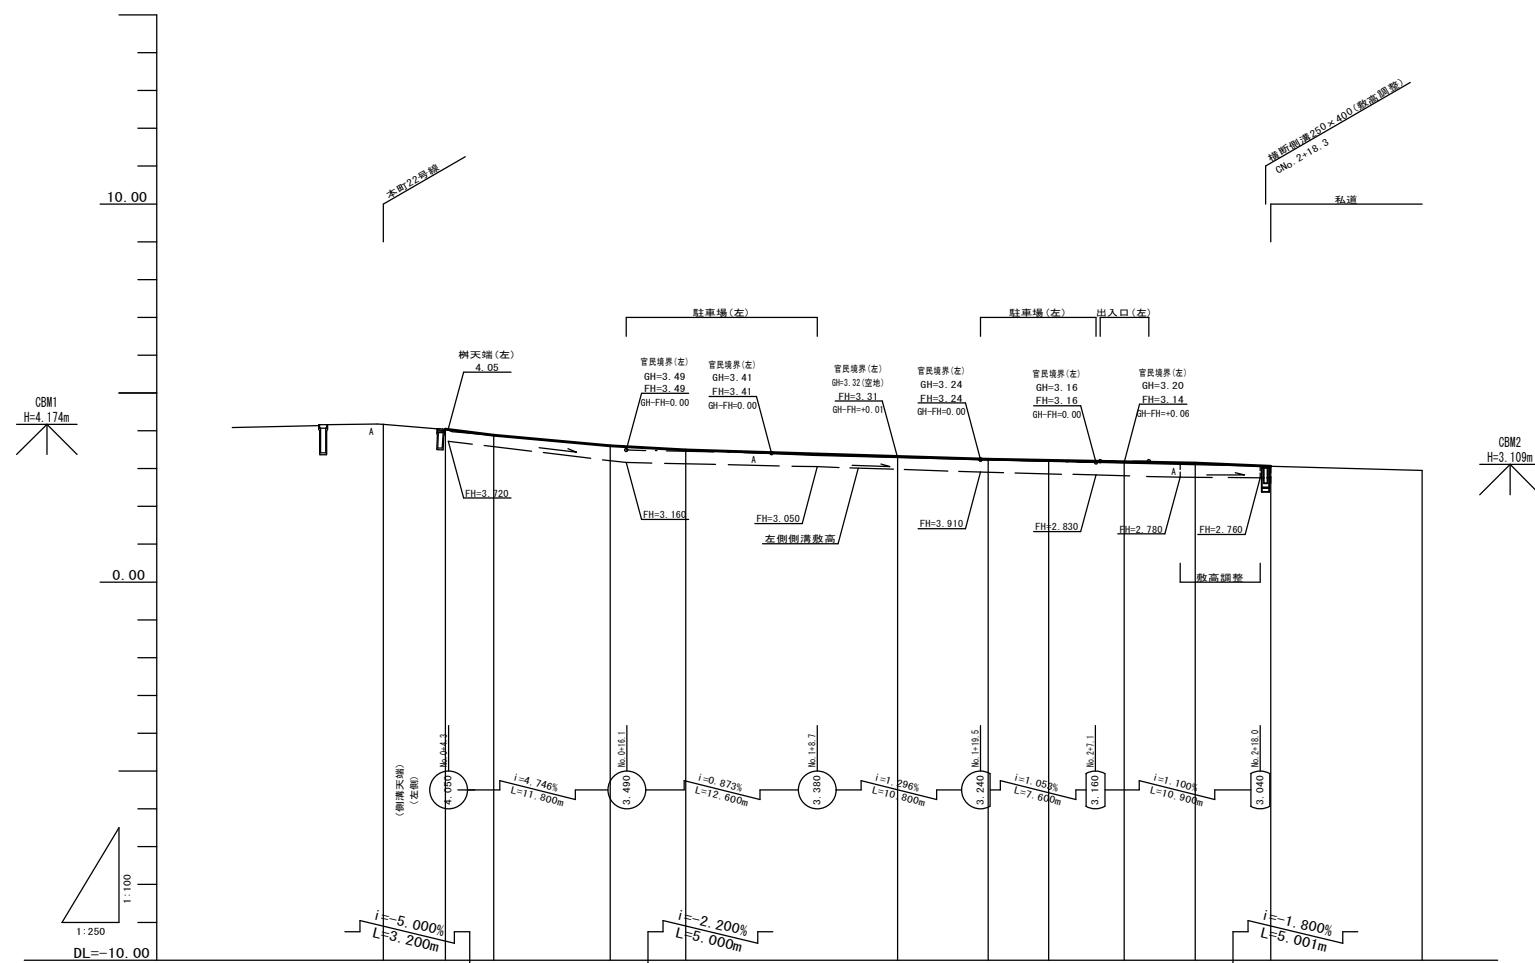


計 画		現 況				曲 線		片勾配摺付図		拡 幅 図						
切 土	盛 土	勾 配	側溝	左	右	測 点	単距離	追加距離	地盤高	計画高	切 土	盛 土	勾 配	側溝	左	右
						CNO.0	0.000	0.000	4.17							
						CNO.0 +4.100	4.100	4.100	4.04	4.040						-3.720
						+7.300		7.300		3.880						-3.580
						+15.000		15.000		3.600						-3.210
						CNO.1	15.900	20.000	3.49	3.490						-3.130
						+14.000		34.000		3.320						-2.980
						CNO.2	20.000	40.000	3.23	3.250	0.02					-2.910
						+4.000		44.000		3.221						-2.860
						+9.000		49.000		3.184						-2.820
						CIP.1	13.691	53.691	3.10	3.150	0.05					-2.800
						CEP	5.001	58.692	3.06	3.060						
						CEP +10.000	10.000	68.692	2.95							

磯辺茂呂町線外舗装改良工事（中7-2）			
令和 7 年度			
路線名	亀岡町4号線		
工事箇所	千葉市中央区亀岡町地内		
図面種別	縦断面図（1）		
図面番号	全 16	葉の内第	3 号
縮尺	縦 1:100 横 1:250	内容表示	
千葉市建設局土木部中央・美浜土木事務所維持建設課			
課長		設計者氏名	


標準横断図

A1 S=1 : 50  
A3 S=1 : 100

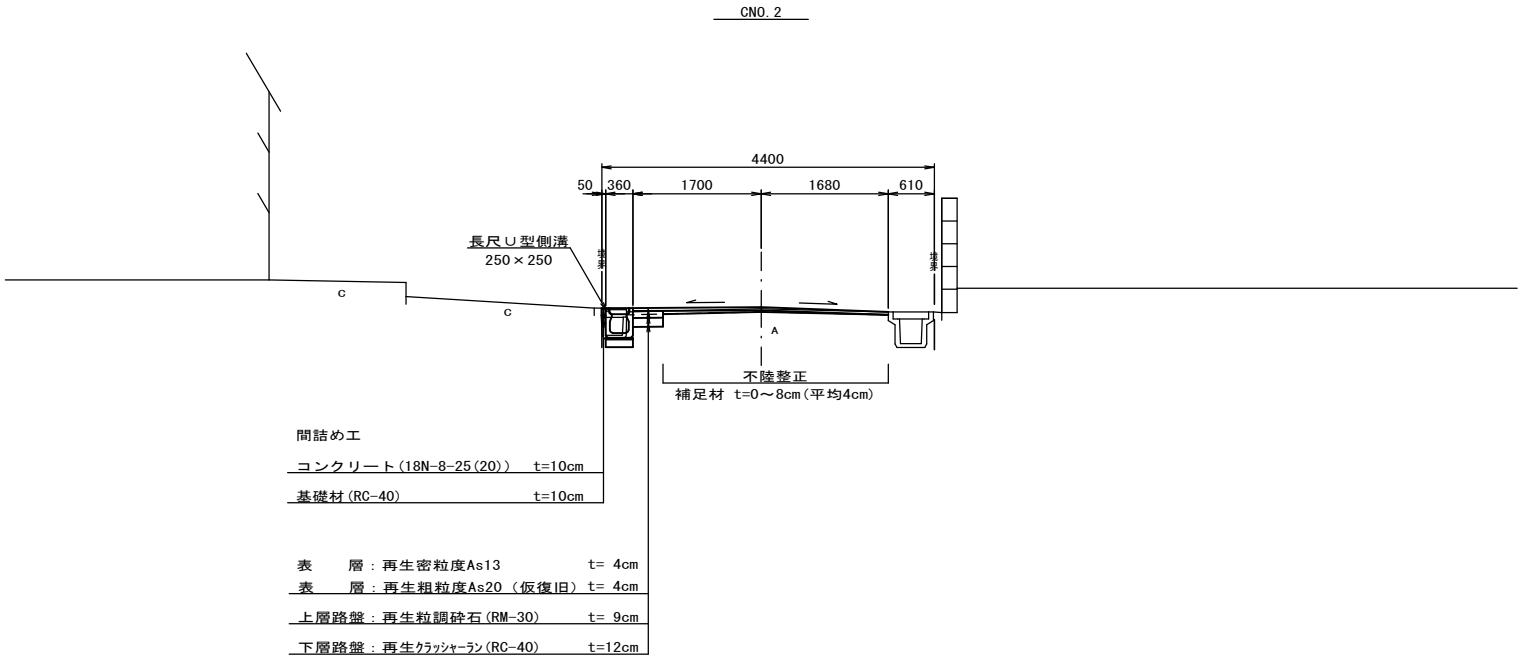

磯辺茂呂町線外舗装改良工事（中7－2）			
令和7年度			
路線名	亀岡町4号線		
工事箇所	千葉市中央区亀岡町地内		
図面種別	標準横断図		
図面番号	全 16	葉の内第	4 号
縮尺	1:50	内容表示	
千葉市建設局土木部中央・美浜土木事務所維持建設課			
課長		設計者氏名	


横断図(1) A1 S=1:100 A3 S=1:200

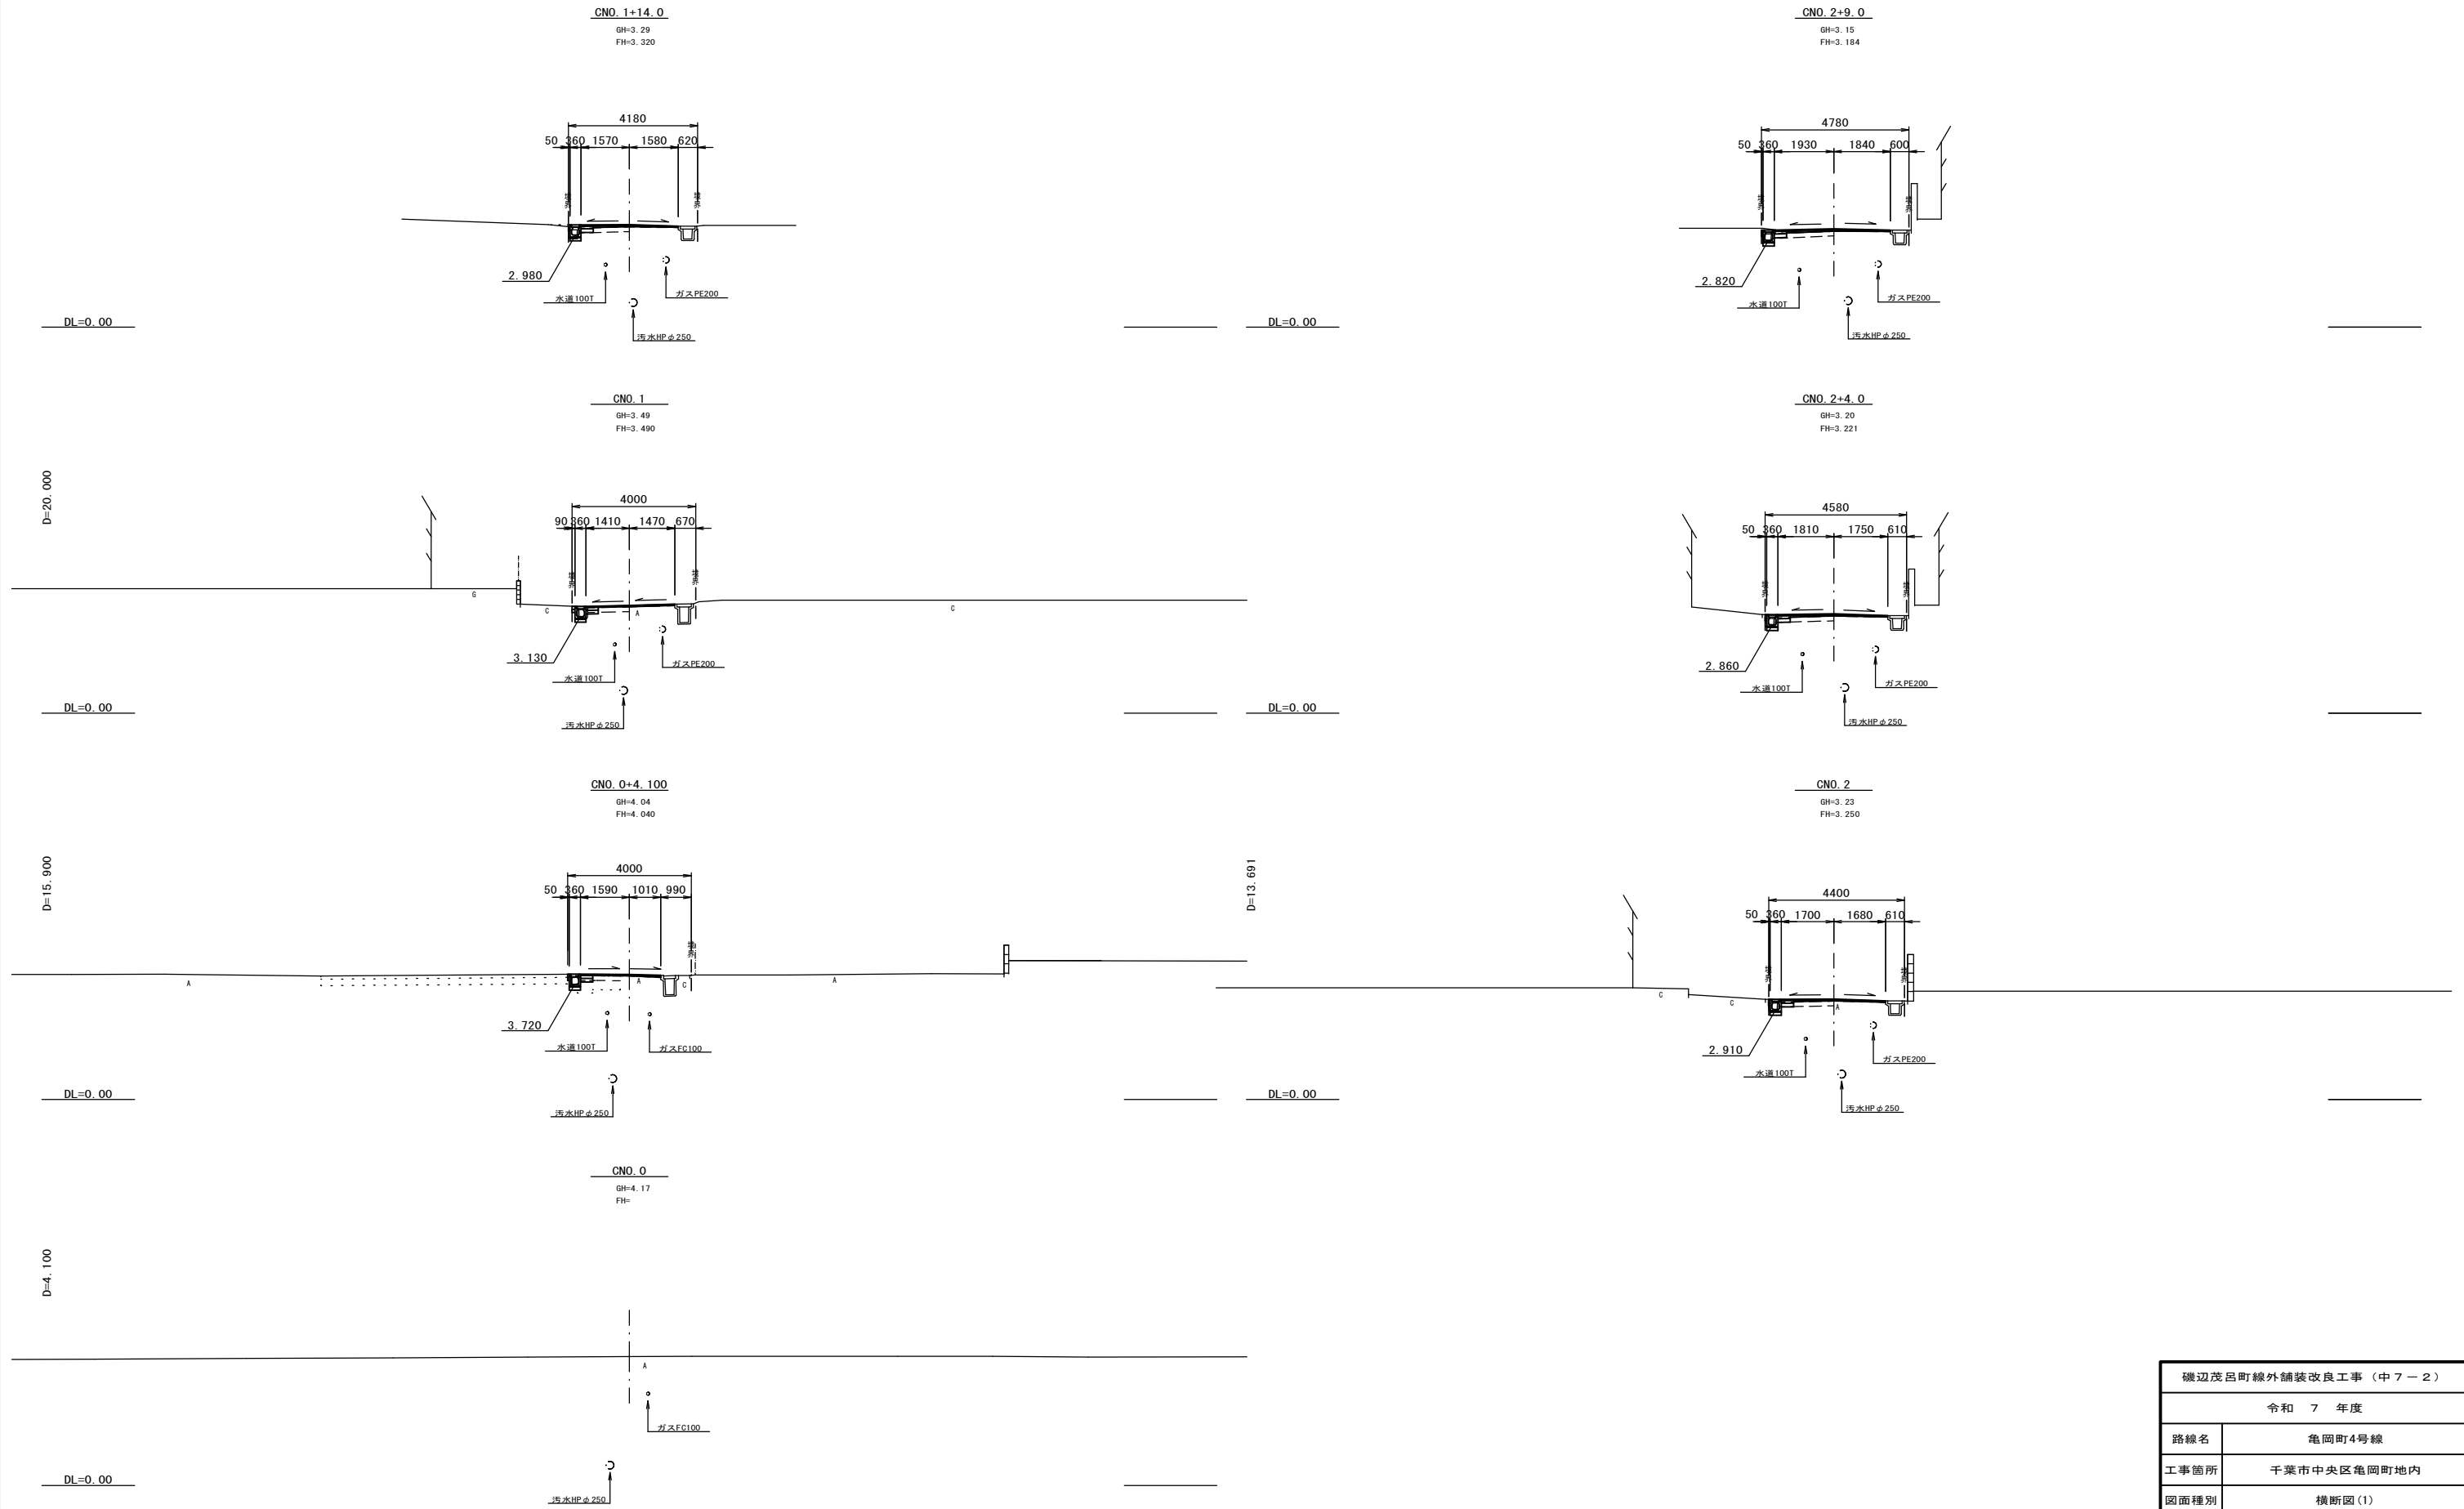

磯辺茂呂町線外舗装改良工事（中7-2）			
令和 7 年度			
路線名	亀岡町4号線		
工事箇所	千葉市中央区亀岡町地内		
図面種別	横断図(1)		
図面番号	全 16	葉の内第	5 号
縮尺	1:100	内容表示	
千葉市建設局土木部中央・美浜土木事務所維持建設課			
課長		設計者氏名	

横断図(2)


A1 S=1:100  
A3 S=1:200

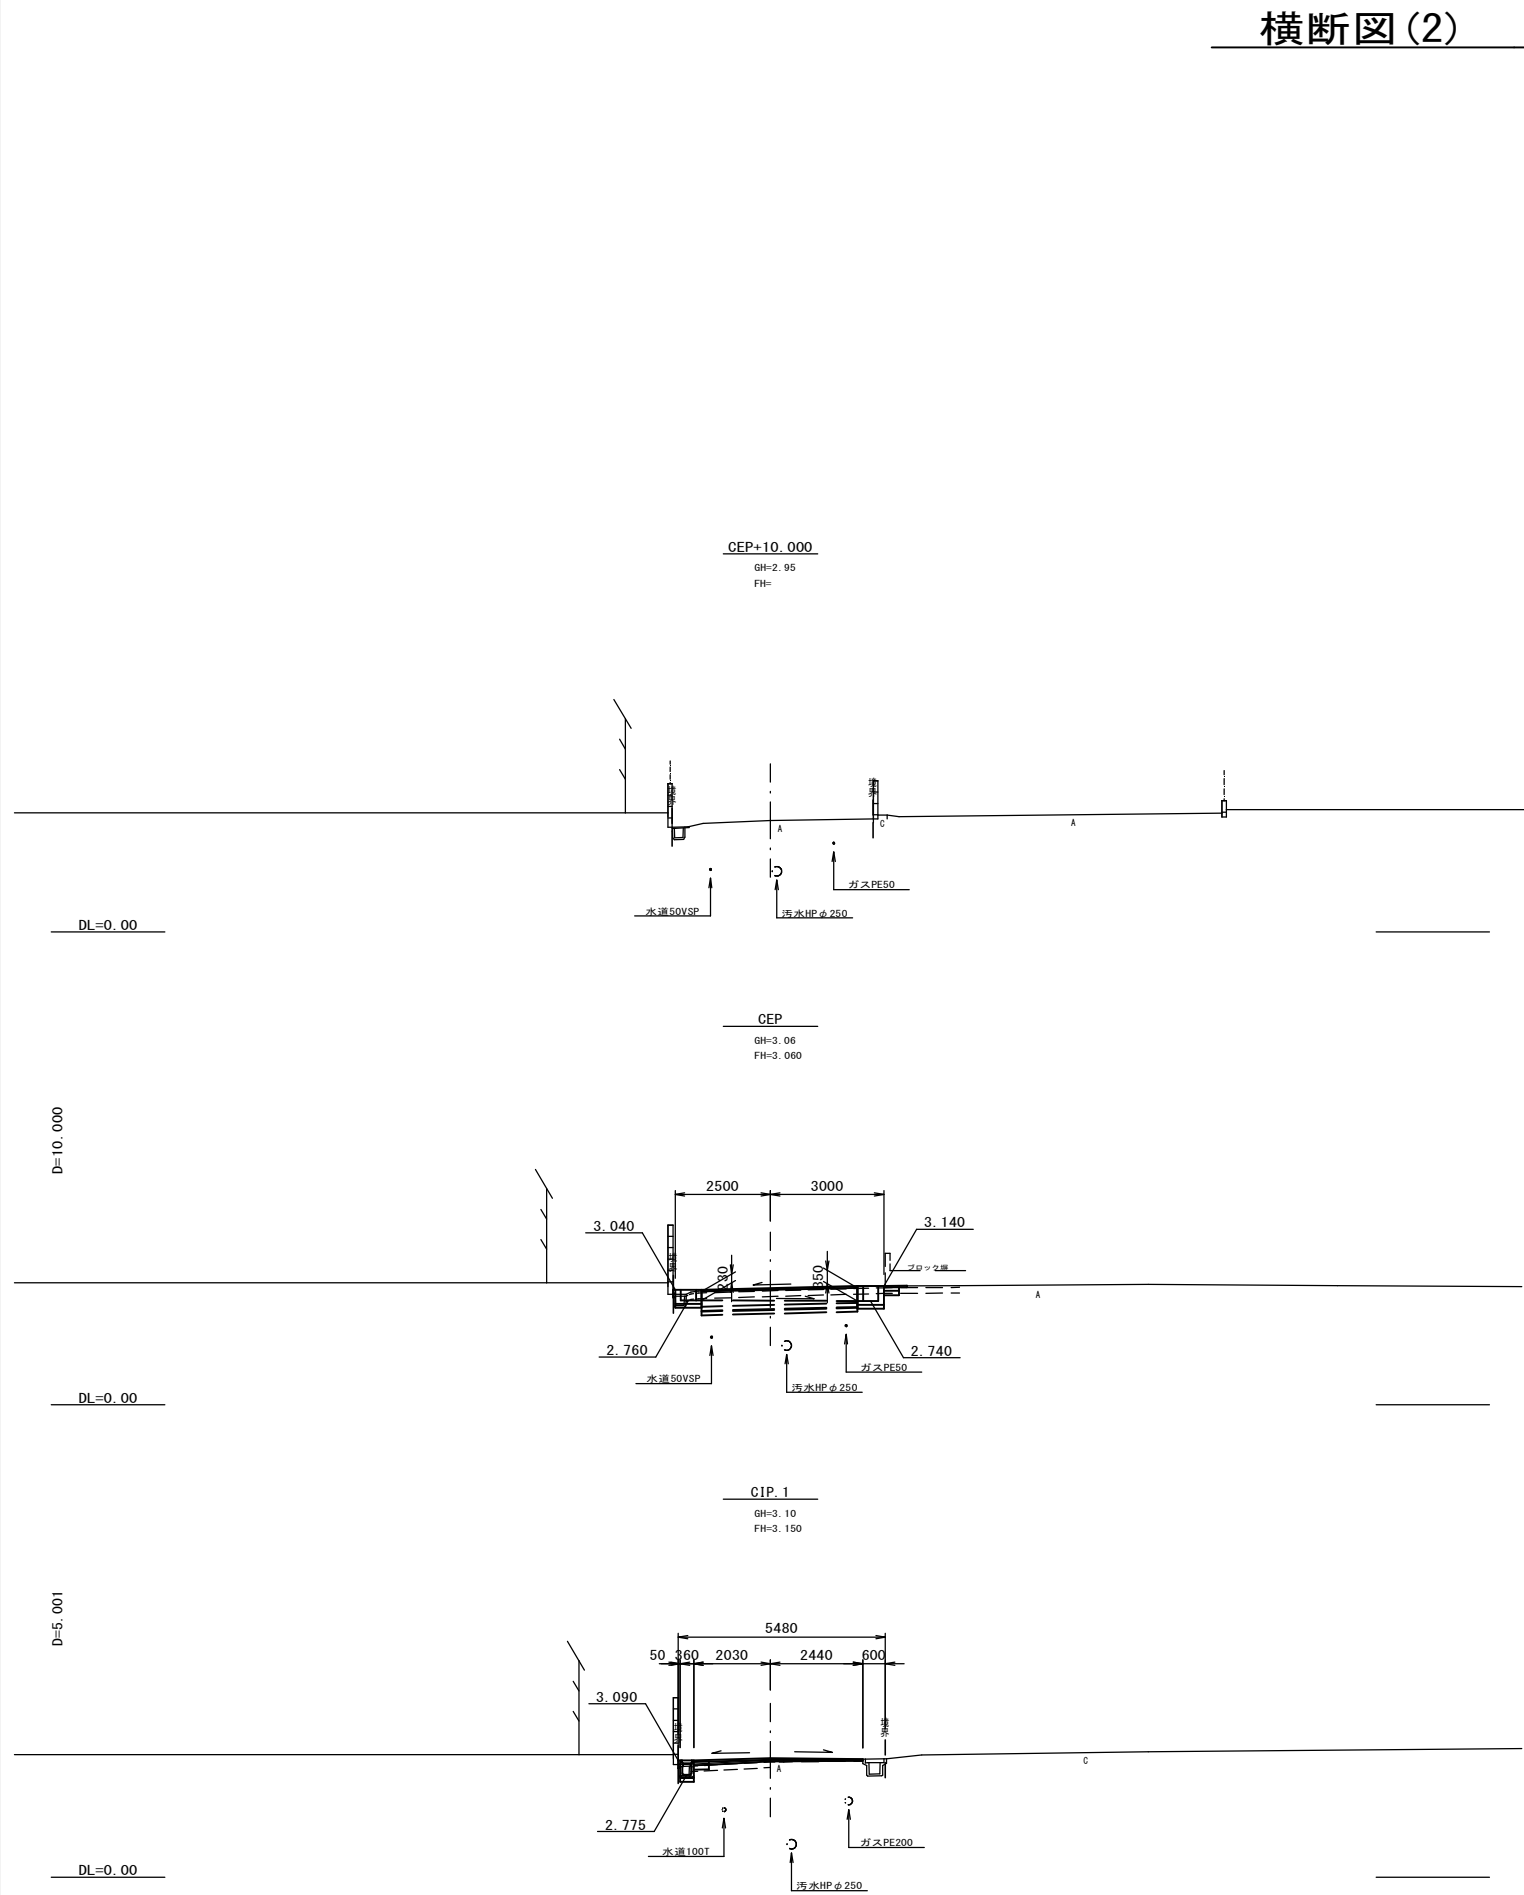

磯辺茂呂町線外舗装改良工事（中7-2）			
令和 7 年度			
路線名	亀岡町4号線		
工事箇所	千葉市中央区亀岡町地内		
図面種別	横断図(2)		
図面番号	全 16	葉の内第 6	号
縮尺	1:100	内容表示	
千葉市建設局土木部中央・美浜土木事務所維持建設課			
課長		設計者氏名	

### 小構造物図(1)

**長尺U型側溝** A1 S=1:10  
A3 S=1:20  
(250×H・省スペース型)

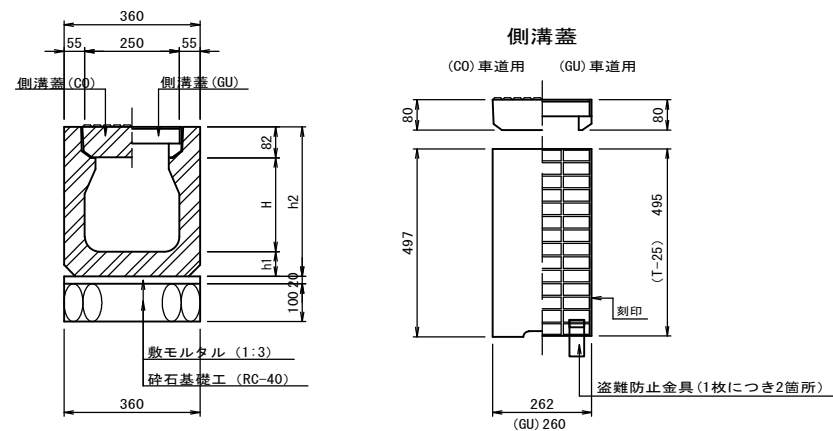

※銅製蓋は、「C」刻印及び盗難防止金具２個付きとする。  
「C」刻印のサイズは8mm×8mm、刻印位置は縦リブ右端から100mm位置。  
盗難防止金具は、対角に設置。


寸法表

	H	h1	h2	摘 要
250 × 250	248	65	395	参考重量 299kg
250 × 300	298	65	445	参考重量 325kg

### 材料表

名 称	規 格 ・ 寸 法	単位	数 量	摘 要
長尺U型側溝	250×(250~400)×2000	本	5.0	参考重量 299kg
砕石基礎工	再生クラッシャーランRC-40	m3	0.36	
コンクリート蓋	車道用 262×497×80	枚	19.4	参考重量24kg
鋼 製 蓋	T-25 260×495×80	枚	0.5	参考重量8.9kg 道路防止会員2個を含む


**敷高調整工**      A1 SV=1:20 SH=1:50  
A3 SV=1:40 SH=1:100

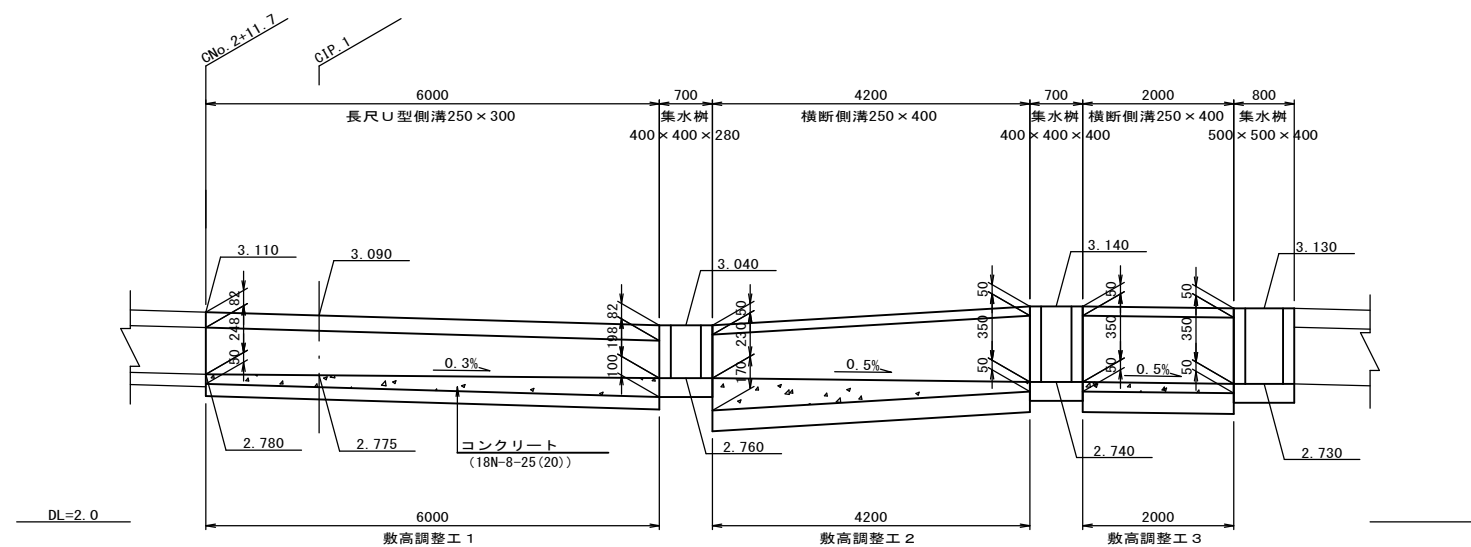

### 材料表

材料表				(1式当り)		
名 称	規 格 ・ 寸 法	単位	敷高調整工 1	敷高調整工 2	敷高調整工 3	摘 要
コンクリート	18N-8-25 (20)	m3	0.11	0.12	0.03	

**横断側溝** A1 S=1:10  
A3 S=1:20  
(250×400・ボルト固定式)

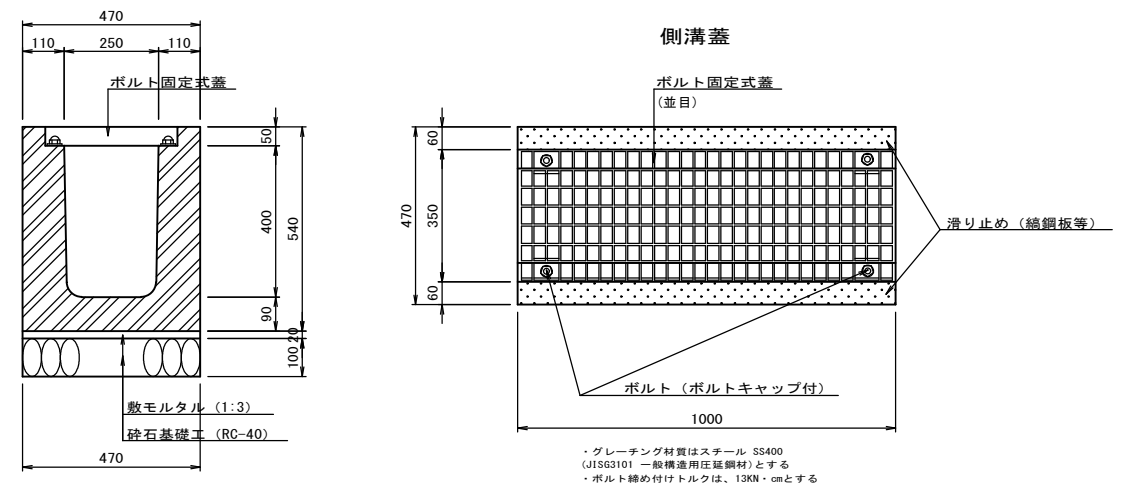

### 材料表


材料表			(10m当り)	
名 称	規 格 ・ 寸 法	単位	数 量	摘 要
横断側溝	250×400×2000	本	5.0	参考重量685kg
砕石基礎工	再生クラッシュランRC-40	m <sup>3</sup>	0.47	
ポルト固定式蓋	T-25 (並目)	m	10.0	参考重量 20kg/㎡ ポルトキヤップは別計とする

磯辺茂呂町線外舗装改良工事（中７－２）			
令和 7 年度			
路線名	亀岡町4号線		
工事箇所	千葉市中央区亀岡町地内		
図面種別	小構造物図(1)		
図面番号	全 16	葉の内第	7 号
縮尺	図示	内容表示	
千葉市建設局土木部中央・美浜土木事務所維持建設課			
課長	設計者氏名		


小構造物図(2)

集水樹 A1 S=1:10  
A3 S=1:20  
(400×400×H)

平面図

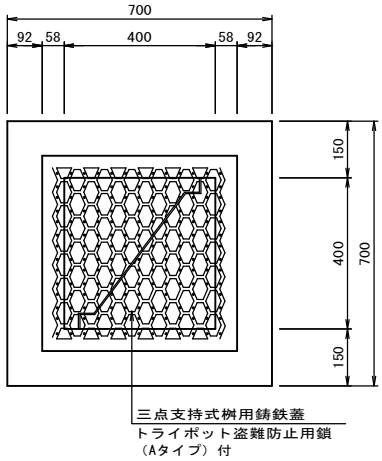

断面図

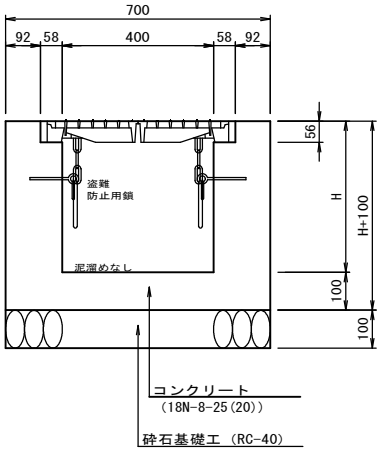


材料表 (1箇所当り)				
名 称	規 格 ・ 寸 法	単位	数 量	摘 要
コンクリート	18N-8-25 (20)	m3	0.16	
型 枠		m2	1.80	
砕石基礎工	再生クラッシャーランRC-40	m2	0.5	
三点支持式蓋	T-25	組	1.0	参考重量 45kg 盗難防止鎖は別途計上する


集水樹深さ	
No.	深さ(H)
1	280
2	400
平均	340

集水樹 A1 S=1:10  
A3 S=1:20  
(500×500×H)

平面図

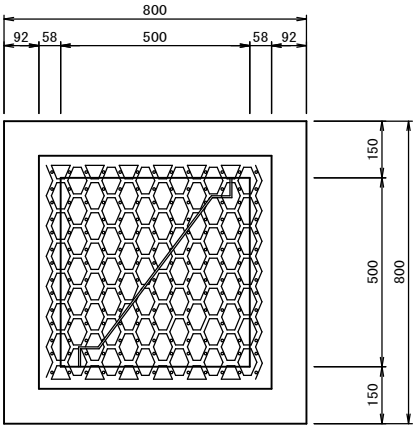

断面図

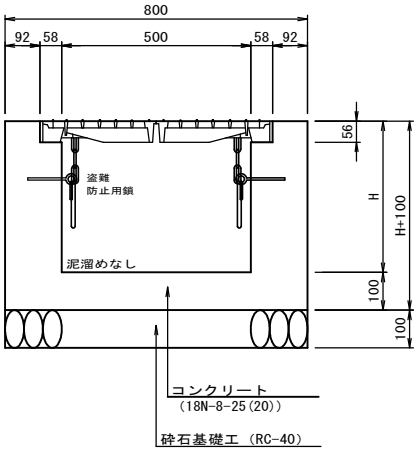



材料表 (1箇所当り)				
名 称	規 格 ・ 寸 法	単位	数 量	摘 要
コンクリート	18N-8-25 (20)	m3	0.21	
型 枠		m2	2.43	
砕石基礎工	再生クラッシャーランRC-40	m2	0.6	
三点支持式蓋	T-25	組	1.0	参考重量 63kg 盗難防止鎖は別途計上する

集水樹深さ	
No.	深さ(H)
3	400
平均	400


磯辺茂呂町線外舗装改良工事 (中 7 - 2)			
令和 7 年度			
路線名	亀岡町4号線		
工事箇所	千葉市中央区亀岡町地内		
図面種別	小構造物図(2)		
図面番号	全 16 葉の内第 8 号		
縮尺	図示	内容表示	
千葉市建設局土木部中央・美浜土木事務所維持建設課			
課長		設計者氏名	



撤去工図(1) A1 S=1:250  
A3 S=1:500  
(参考図)

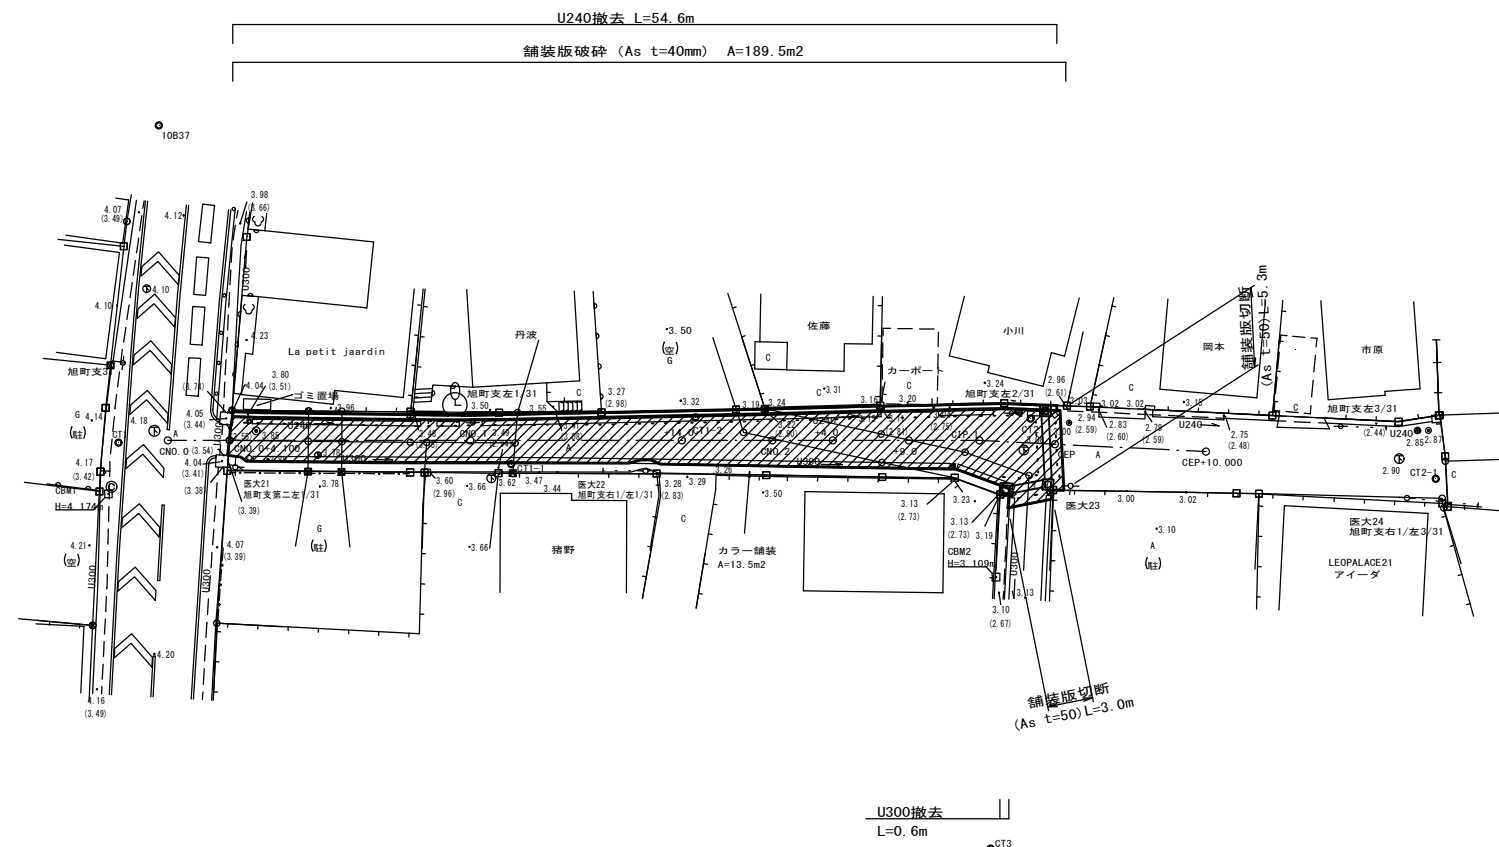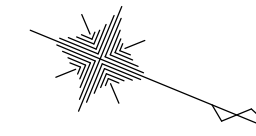

撤去物寸法 A1 S=1:20  
A3 S=1:40

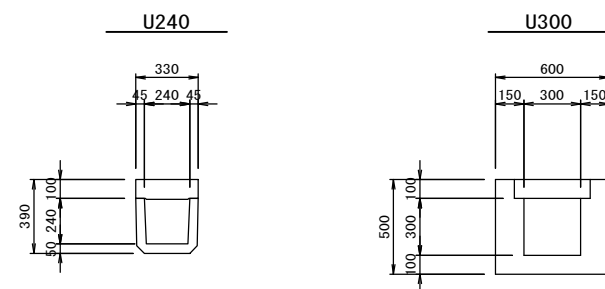


磯辺茂呂町線外舗装改良工事（中7-2）			
令和 7 年度			
路線名	亀岡町4号線		
工事箇所	千葉市中央区亀岡町地内		
図面種別	撤去工図(1) (参考図)		
図面番号	全 16	葉の内第 9	号
縮尺	1:250	内容表示	
千葉市建設局土木部中央・美浜土木事務所維持建設課			
課長		設計者氏名	

A1 S=1:250  
A3 S=1:500

工事延長L=46.3m 幅員W=10.5~12.3m 路床盛土V=359.3m<sup>3</sup>


千葉市中央区生実町

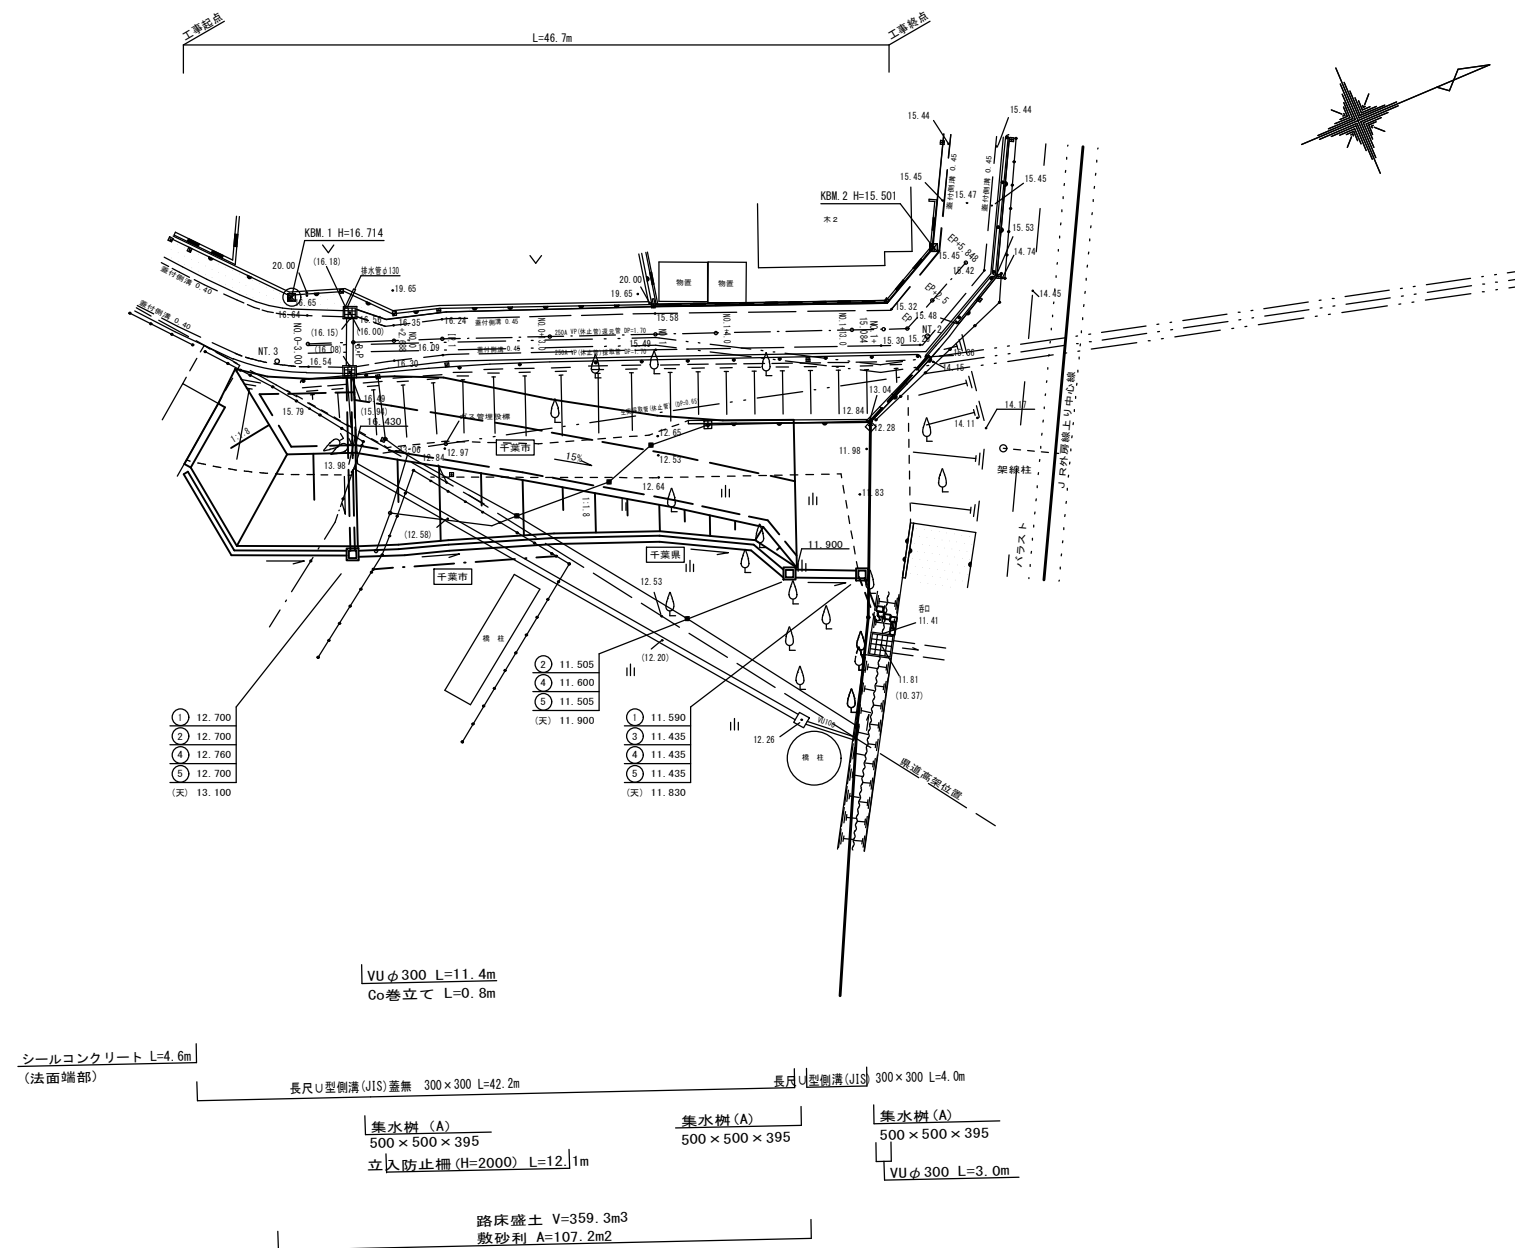

磯辺茂呂町線外舗装改良工事（中７－２）			
令和 7 年度			
路線名	生実町 191 号線		
工事箇所	千葉市中央区生実町地内		
図面種別	平面図（３）		
図面番号	全 16	葉の内第	10 号
縮尺	1:250	内容表示	
千葉市建設局土木部中央・美浜土木事務所維持建設課			
課長		設計者氏名	

縦断図(2)

A1 SV=1:100 SH=1:250  
A3 SV=1:200 SH=1:500

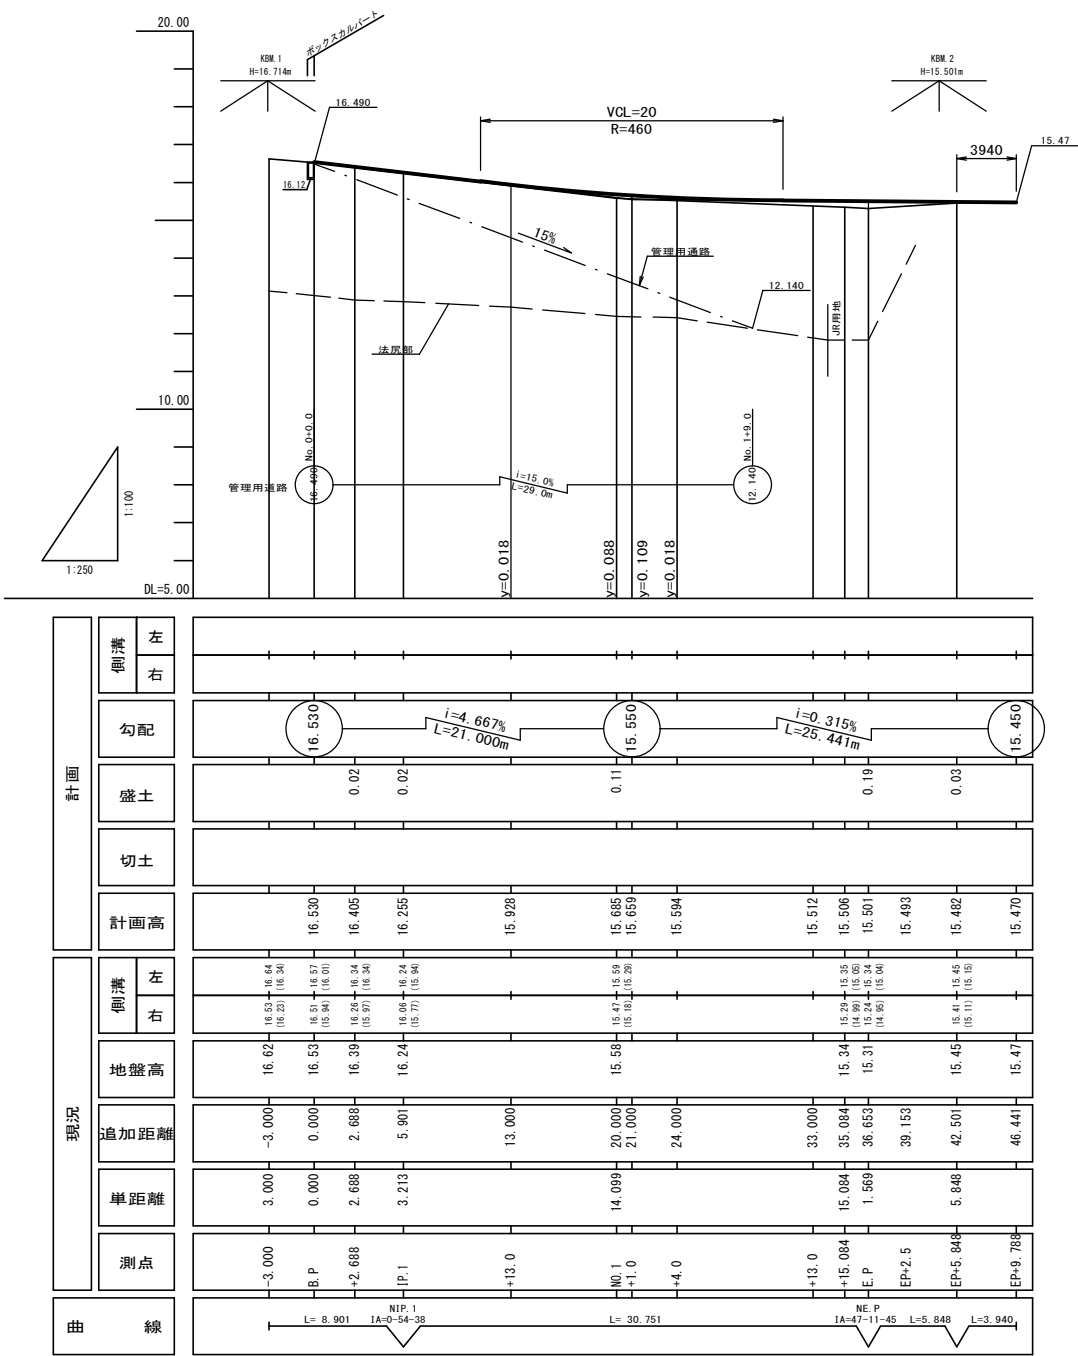


計画		側溝		勾配	盛土	切土	計画高	現況		地盤高	追加距離	単距離	測点	曲線
		左	右											
				16.530	0.02		16.530	16.64 (16.22)	16.53 (16.22)	16.62	-3.000	3.000	-3.000	L=8.901 NIP.1 IA=0-54-38
				15.550	0.02		16.405	16.57 (16.20)	16.53 (16.20)	16.53	0.000	0.000	B.P	L=30.751 NE.P IA=47-11-45
				15.450	0.11		16.255	16.39 (16.24)	16.39 (16.24)	16.39	2.688	2.688	+2.688	L=5.848 EP+2.5
					0.19		15.512	15.47 (15.29)	15.47 (15.29)	15.47	5.901	3.213	-1P.1	L=3.940 EP+5.848
					0.03		15.482	15.45 (15.11)	15.45 (15.11)	15.45	46.441	5.848	EP+9.788	

磯辺茂呂町線外舗装改良工事(中7-2)			
令和 7 年度			
路線名	生実町191号線		
工事箇所	千葉市中央区生実町地内		
図面種別	縦断図(2)		
図面番号	全 16	葉の内第	11 号
縮尺	縦 1:100 横 1:250	内容表示	
千葉市建設局土木部中央・美浜土木事務所維持建設課			
課長		設計者氏名	









標準横断面図（3）

A1 S=1 : 50  
A3 S=1 : 100

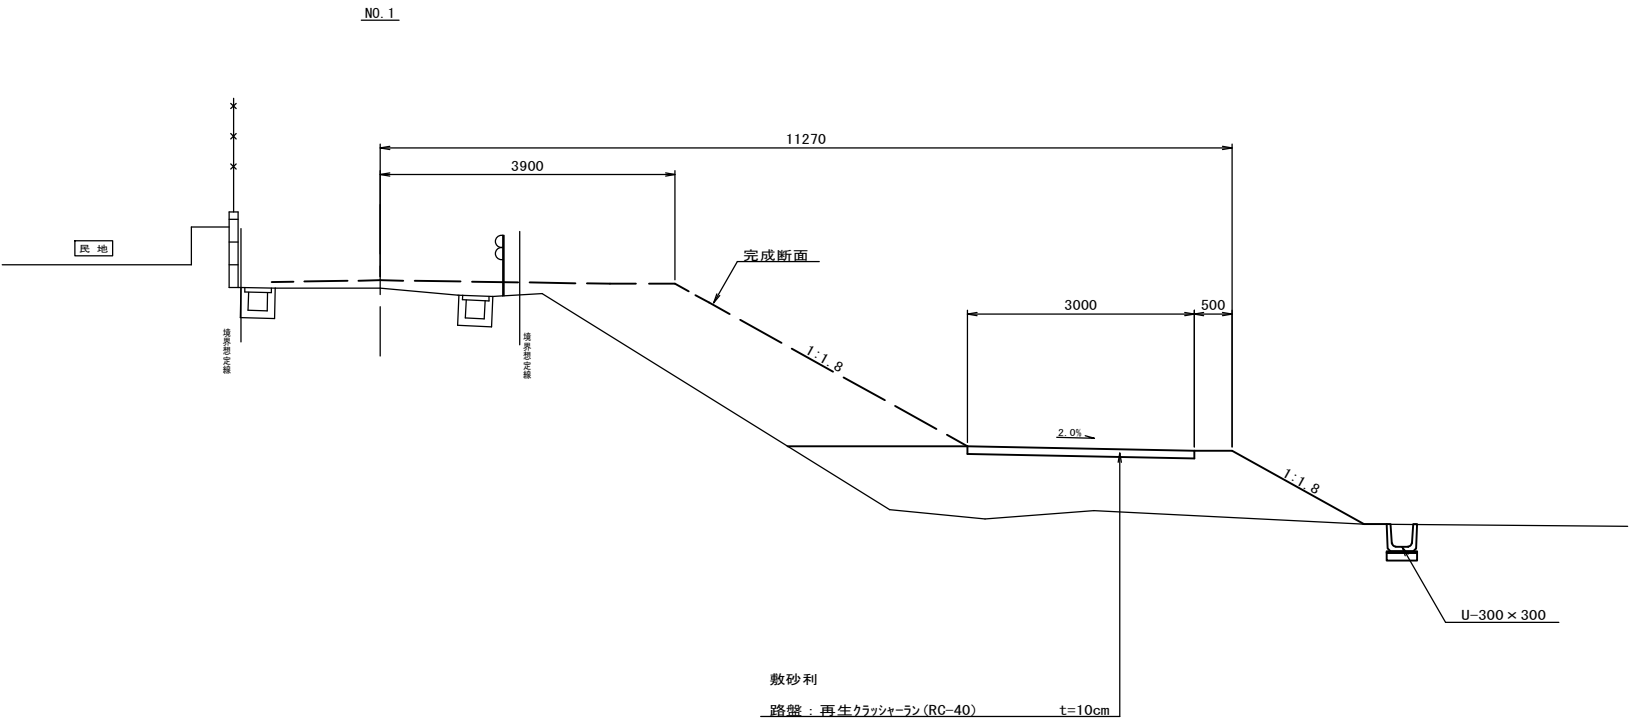

磯辺茂呂町線外舗装改良工事（中 7 - 2）			
令和 7 年度			
路線名	生実町 1 9 1 号線		
工事箇所	千葉市中央区生実町地内		
図面種別	標準横断面図（3）		
図面番号	全 16	葉の内第	12 号
縮尺	1:50	内容表示	
千葉市建設局土木部中央・美浜土木事務所維持建設課			
課長		設計者氏名	


横断図 (3)      A1 S=1:100  
A3 S=1:200

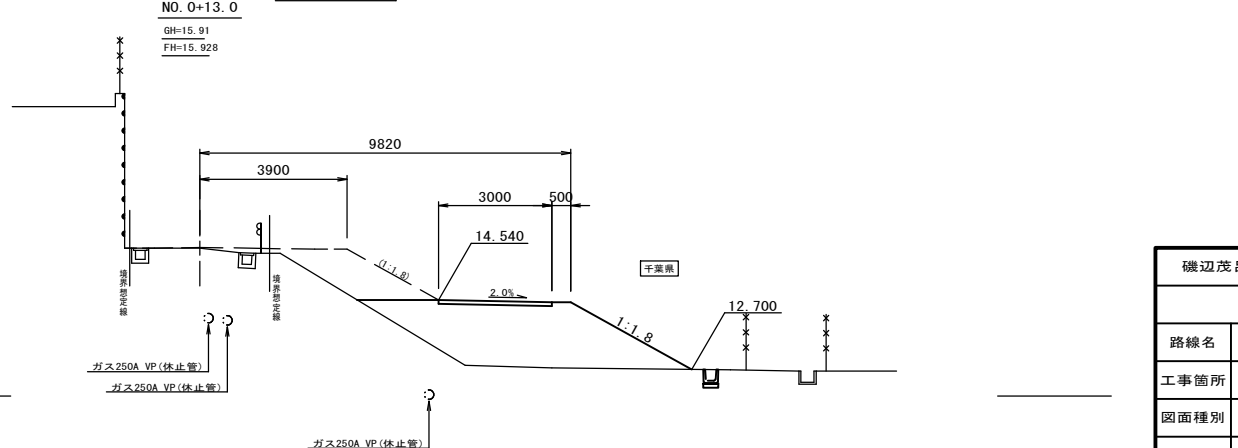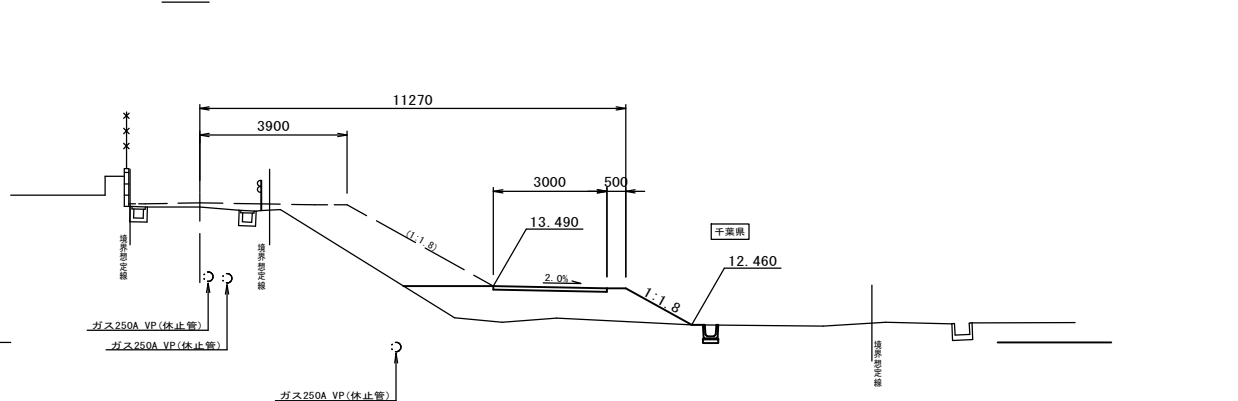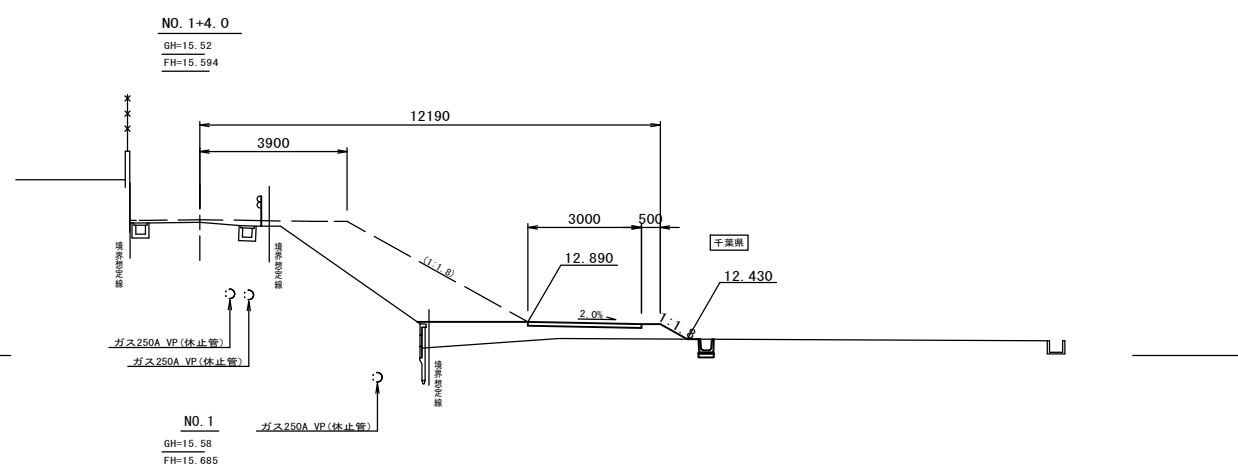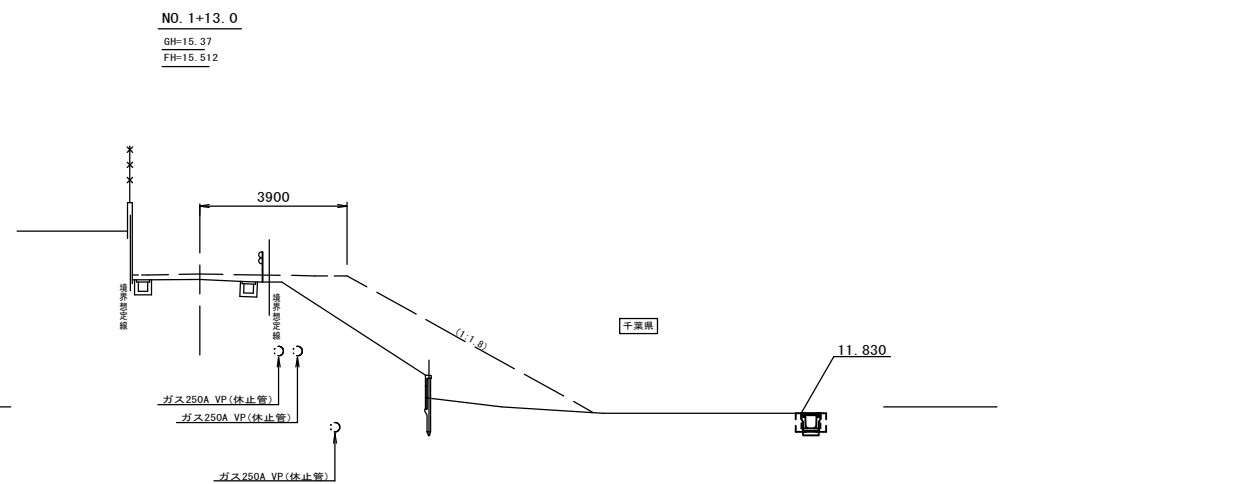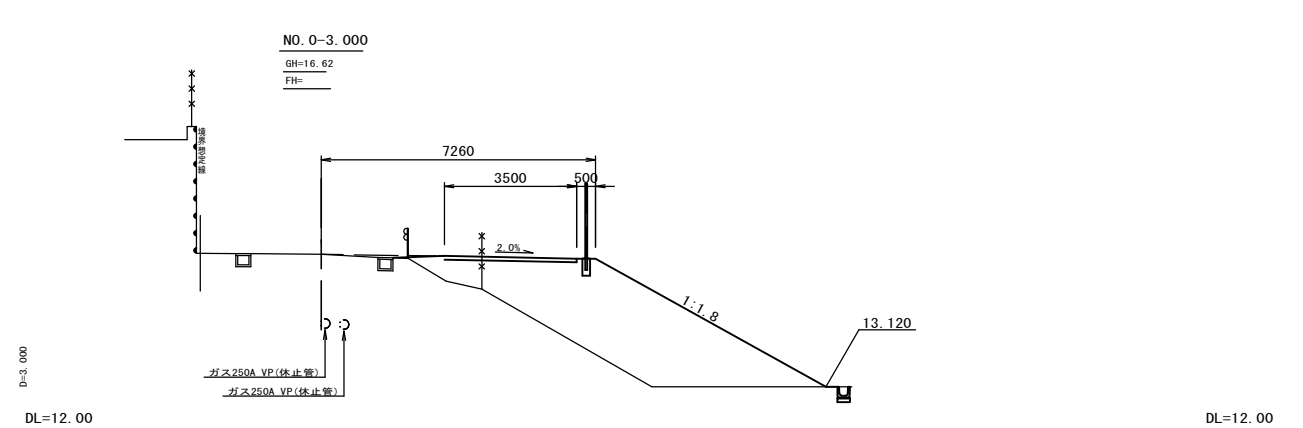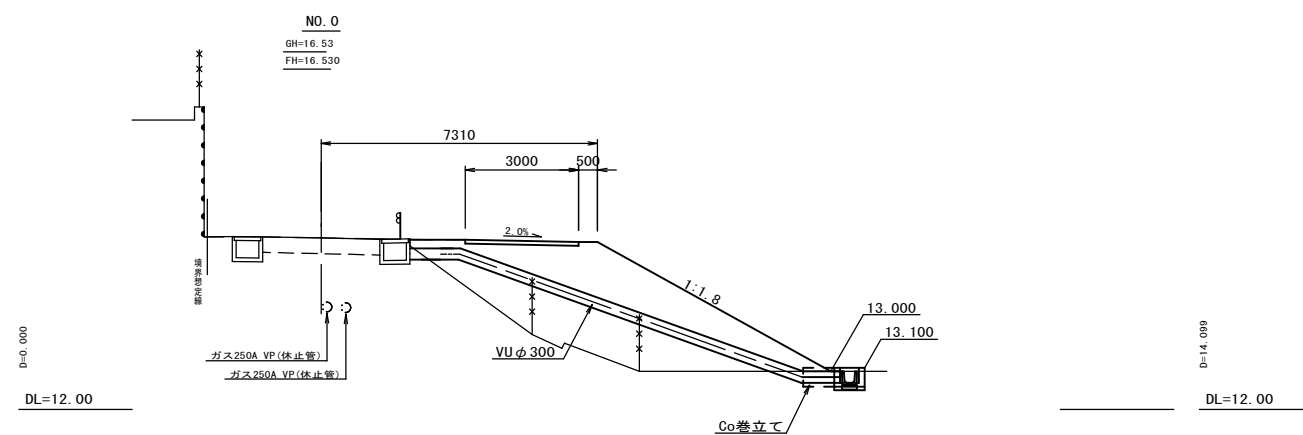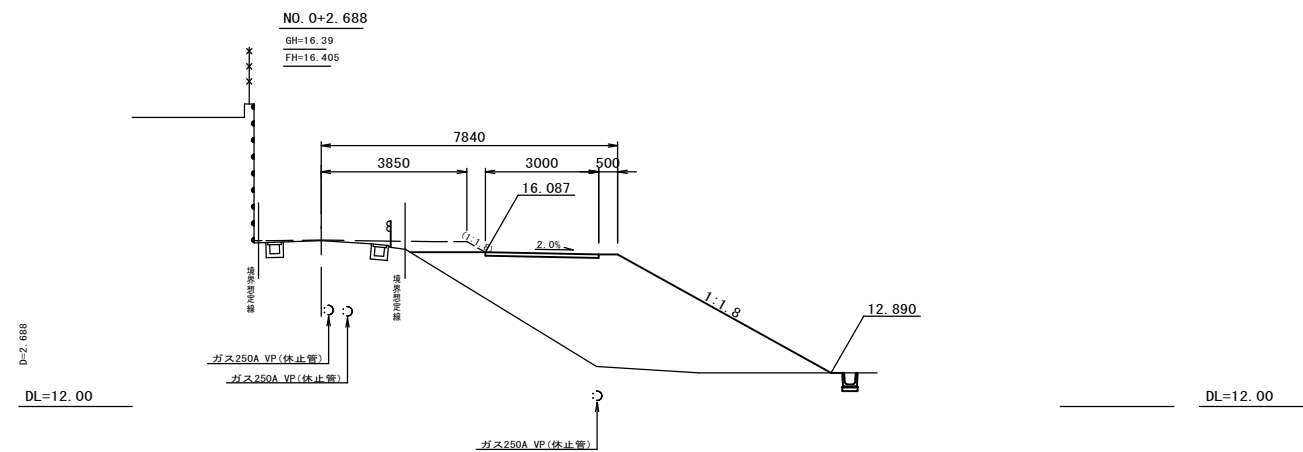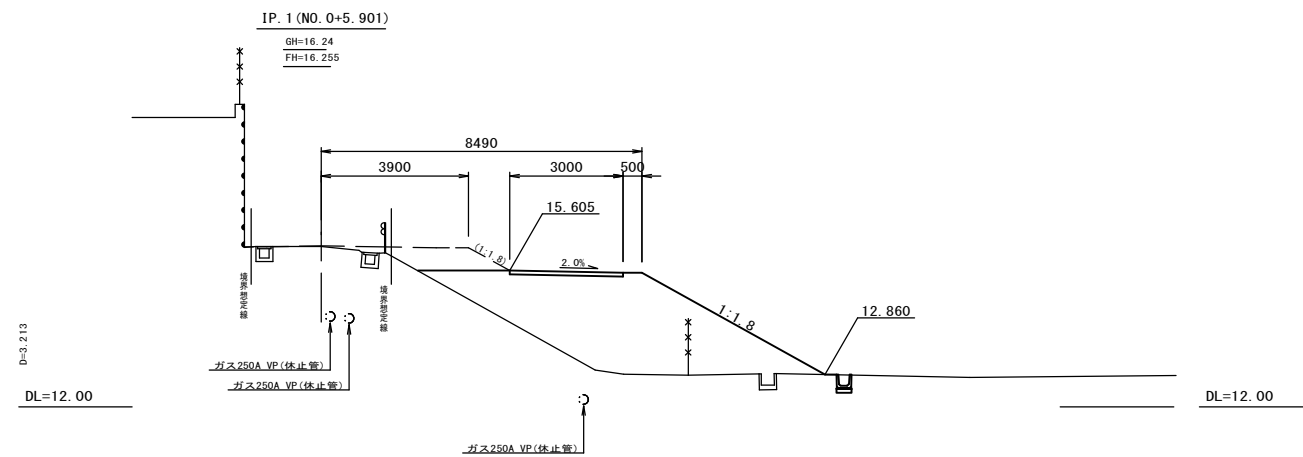

磯辺茂呂町線外舗装改良工事（中７－２）			
令和 7 年度			
路線名	生実町１９１号線		
工事箇所	千葉市中央区生実町地内		
図面種別	横断図（３）		
図面番号	全 16	葉の内第	13 号
縮尺	1:100	内容表示	
千葉市建設局土木部中央・美浜土木事務所維持建設課			
課長	設計者氏名		

小構造物図（3）


長尺U型側溝 A1 S=1:10  
A3 S=1:20  
(300×300・JIS型)

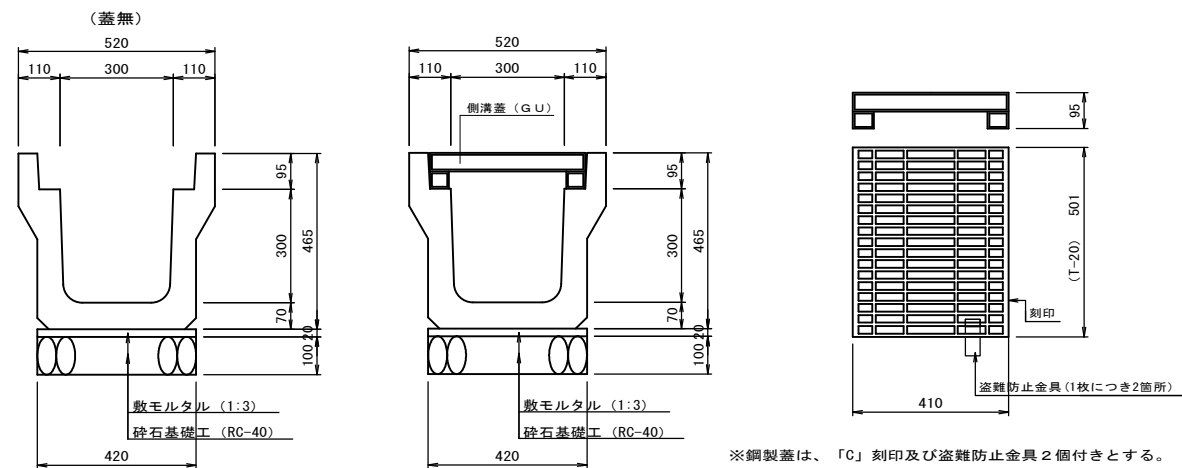

※鋼製蓋は、「C」刻印及び盗難防止金具2個付きとする。  
「C」刻印のサイズは8mm×8mm、刻印位置は縦リブ右端から100mm位置。  
盗難防止金具は、対角に設置。

材料表 <span style="float:right">(10m当り)</span>				
名 称	規 格 ・ 寸 法	単 位	数 量	摘 要
長尺U型側溝	300×300×2000	本	5.0	参考重量 410kg
砕石基礎工	再生クラッシャーランRC-40	m <sup>3</sup>	0.42	
鋼 製 蓋	T-20 410×501×95	枚	20.0	参考重量 18.2kg 盗難防止金具2個を含む

集水枳(A) A1 S=1:10  
A3 S=1:20  
(500×500×H)

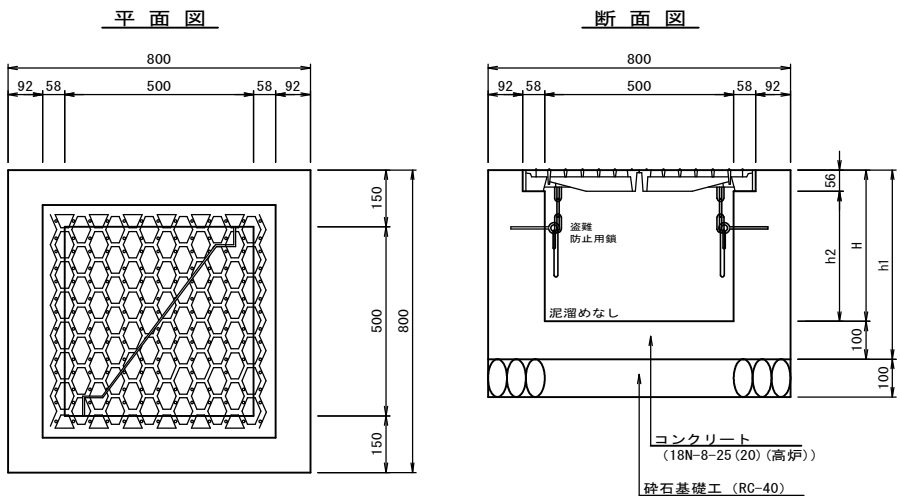

材料表 <span style="float:right">(1箇所当り)</span>				
名 称	規 格 ・ 寸 法	単 位	数 量	摘 要
コンクリート	18N-8-25 (20) (高炉)	m <sup>3</sup>	0.21	
型 枠		m <sup>2</sup>	2.30	
砕石基礎工	再生クラッシャーランRC-40	m <sup>2</sup>	0.6	
三点支持式蓋	T-14	組	1.0	参考重量 63kg 盗難防止金具は別途計上する


寸法表			
No.	H	h1	h2
	395	495	339

磯辺茂呂町線外舗装改良工事（中7－2）			
令和 7 年度			
路線名	生実町191号線		
工事箇所	千葉市中央区生実町地内		
図面種別	小構造物図（3）		
図面番号	全 16 葉の内第 14 号		
縮尺	図示	内容表示	
千葉市建設局土木部中央・美浜土木事務所維持建設課			
課長		設計者氏名	

小構造物図（４）

Go巻立て

A1 S=1:10  
A3 S=1:20

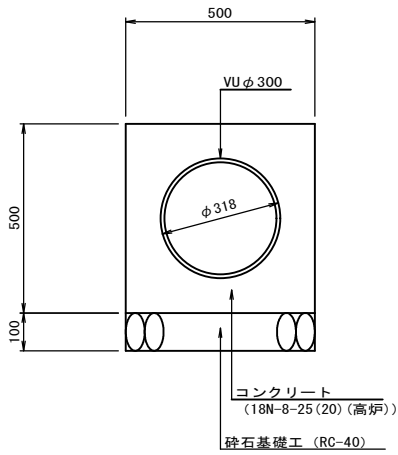


材料表 (10m当り)				
名 称	規 格 ・ 寸 法	単 位	数 量	摘 要
コンクリート	18N-8-25 (20) (高炉)	m3	1.71	
型 枠		m2	10.00	
砕石基礎工	再生クラッシャーランRC-40	m3	0.5	

立入防止柵

A1 S=1:20  
A3 S=1:40

(H=2000)

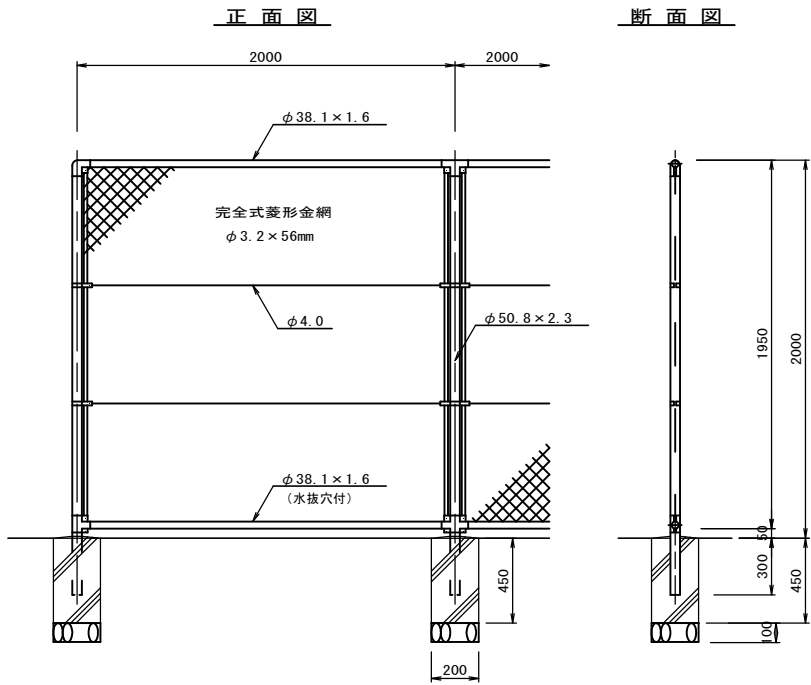


材料表 (10m当り)				
名 称	規 格 ・ 寸 法	単 位	数 量	摘 要
エキスパンドフェンス	H=2000	m	10.0	
コンクリート基礎ブロック	200×200×450	個	5.0	
基礎砕石	200×200×t100 RC40	個	5.0	

シールコンクリート

A1 S=1:10  
A3 S=1:20



(法面端部)

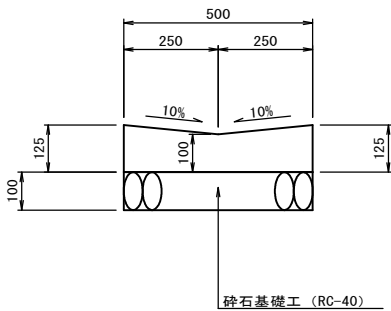


材料表 (10m当り)				
名 称	規 格 ・ 寸 法	単 位	数 量	摘 要
コンクリート	18N-8-25 (20) (高炉)	m3	0.56	
型枠		m2	2.5	

磯辺茂呂町線外舗装改良工事（中7-2）			
令和 7 年度			
路線名	生実町191号線		
工事箇所	千葉市中央区生実町地内		
図面種別	小構造物図（４）		
図面番号	全 16	葉の内第 15	号
縮尺	図示	内容表示	
千葉市建設局土木部中央・美浜土木事務所維持建設課			
課長		設計者氏名	


A1 S=1:250  
撤去工図（2）A3 S=1:500  
（参考図）

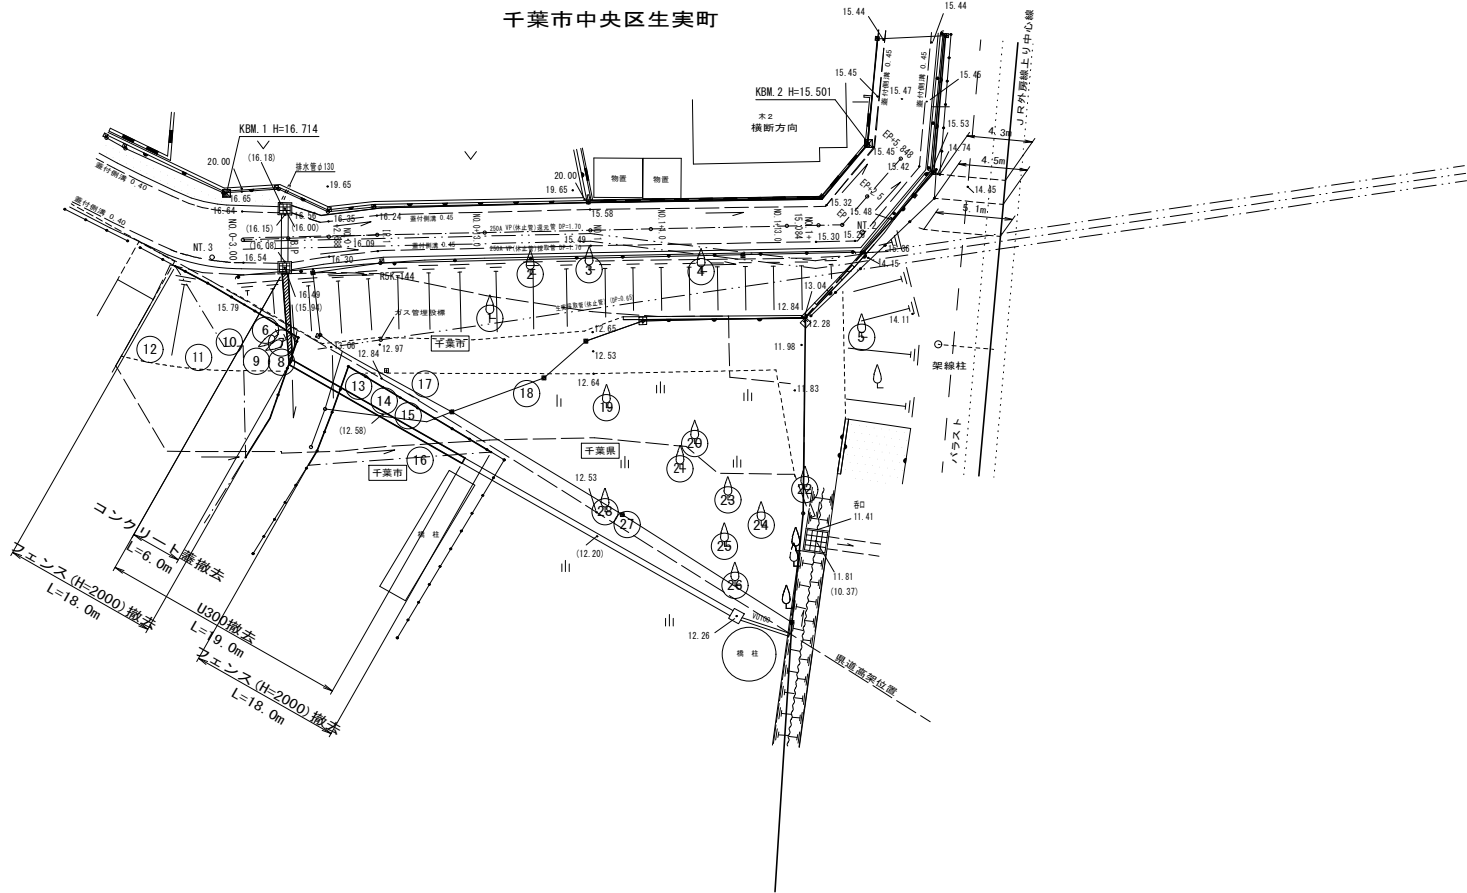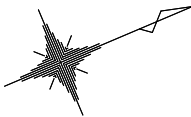


フェンス A1 S=1:30  
A3 S=1:60

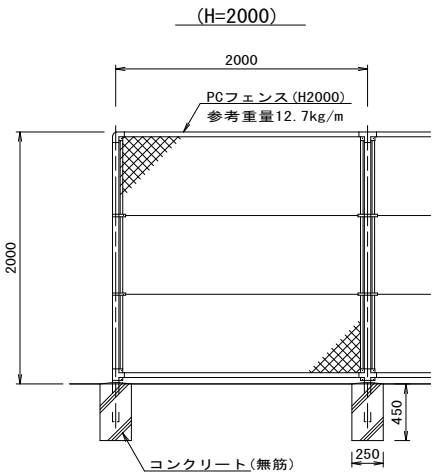

U300 A1 S=1:20  
A3 S=1:40

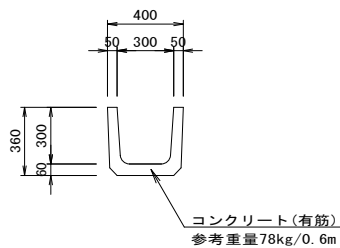

コンクリート蓋 A1 S=1:20  
A3 S=1:40

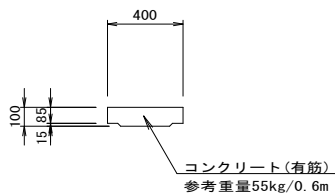

樹木撤去

番号	分類	直径 (cm)	幹周 (cm)	樹高 (m)	備考
①	高木 (株立)	20	63		
		10	31		
			66	6.0	
②	高木	10	31	4.0	
③	高木	20	63	4.0	
④	高木 (株立)	15	47		
		15	47		
			66	4.0	
⑤	高木 (株立)	20	63		
		15	47		
			77	7.0	
⑥	高木	20	63	6.0	
⑦	高木	15	47	5.0	
⑧	高木	20	63	5.0	
⑨	高木	15	47	5.0	
⑩	高木 (株立)	10	31		
		10	31		
		10	31		
			65	4.0	
⑪	高木	15	47	5.0	
⑫	高木	15	47	5.0	
⑬	高木	15	47	5.0	
⑭	高木	20	63	5.0	
⑮	高木	15	47	5.0	
⑯	高木	20	63	6.0	
⑰	高木	25	79	7.0	
⑱	高木 (株立)	15	47		
		20	63		
			77	5.0	
⑲	高木	15	47	5.0	
⑳	高木 (株立)	15	47		
		15	47		
		15	47		
			99	5.0	
㉑	高木 (株立)	15	47		
		15	47		
		15	47		
			99	5.0	
㉒	高木 (株立)	15	47		
		20	63		
		10	31		
		10	31		
			119	4.0	
㉓	高木 (株立)	15	47		
		15	47		
		15	47		
			99	5.0	
㉔	高木 (株立)	20	63		
		15	47		
			77	6.0	
㉕	高木 (株立)	20	63		
		20	63		
		20	40		
			116	6.0	
㉖	高木 (株立)	10	31		
		10	31		
		10	31		
		10	31		
			87	5.0	
㉗	高木	20	63	5.0	
㉘	高木	20	63	5.0	

株立樹木の幹周：周長総和×0.7

磯辺茂呂町線外舗装改良工事（中7-2）			
令和 7 年度			
路線名	生実町191号線		
工事箇所	千葉市中央区生実町地内		
図面種別	撤去工図（2）（参考図）		
図面番号	全 16	葉の内第	16 号
縮尺	1:250	内容表示	
千葉市建設局土木部中央・美浜土木事務所維持建設課			
課長		設計者氏名	