

平面図(1) S=1:2000 (A3)

概算数量発注方式を適用する箇所

起点

終点

工事延長L=625m (概算) 幅員W=9~10m (概算) 舗装面積A=8,010m² (概算)

舗装工

表層 (改質Ⅱ型再生密粒度As20 (中温化・スラグ) t=50mm) A=8,010m² (概算)

基層 (再生粗粒度As20 (中温化・スラグ) t=50mm) A=410m² (概算)

排水構造物工

人孔蓋高さ調整 N=27箇所 (概算)

区画線工 (溶融式)

実線 (白) W=15cm L=1650m (概算)

実線 (白) W=45cm L=550m (概算)


破線 (白) W=15cm L=320m (概算)

破線 (白) W=30cm L=60m (概算)


ゼブラ (白) W=45cm L=50m (概算)

文字・記号 (白) L=240m (概算)

文字・記号 (黄) L=45m (概算)

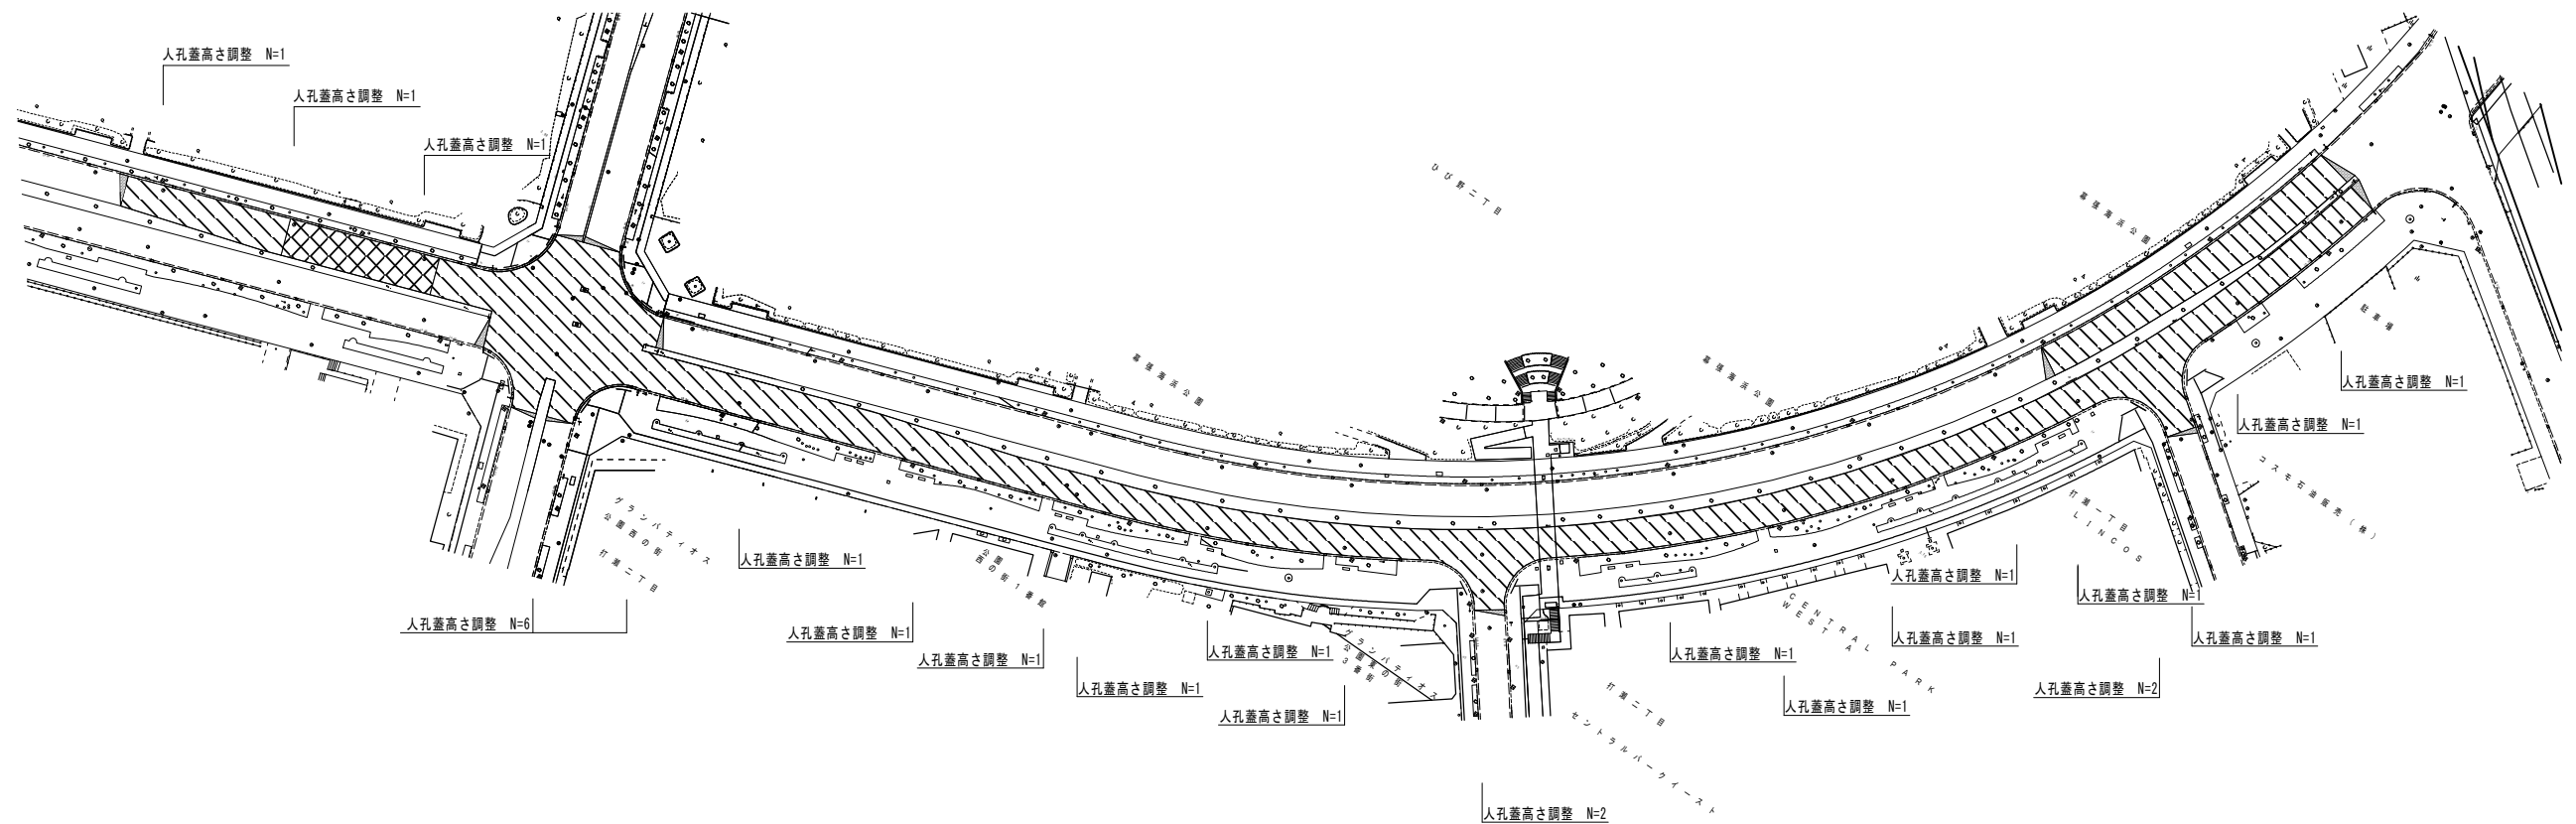


標準断面図(1) S=Free

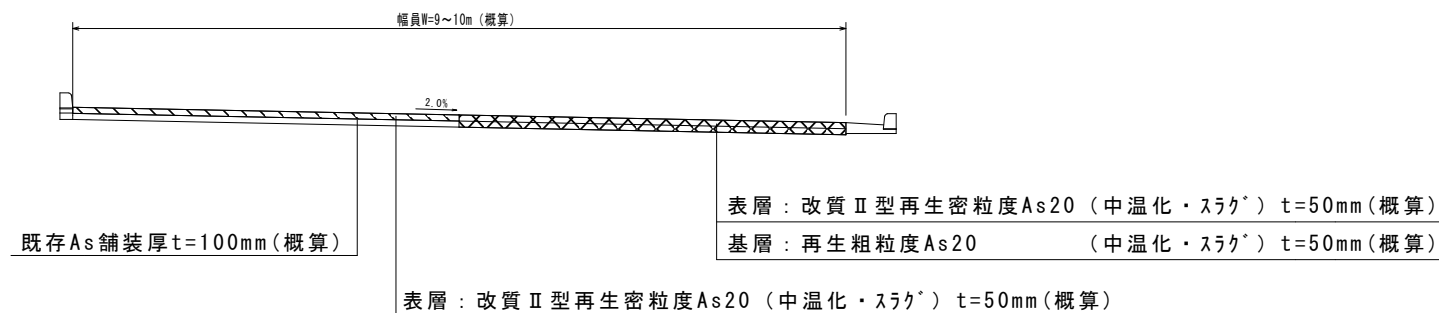


	車道舗装
切削オーバーレイ工 (1層)	
	車道舗装
路面小型切削・表層	
	車道舗装
切削オーバーレイ工 (2層)	

ひび野幕張町線外舗装改良工事 (美8-1)		
令和8年度		
路線名	ひび野幕張町線	
工事箇所	千葉市美浜区ひび野2丁目地内外	
図面種別	平面図(1)・標準断面図(2)	
図面番号	全4葉の内第1号	
縮尺	図示	内容表示
千葉市建設局土木部中央・美浜土木事務所維持建設課		

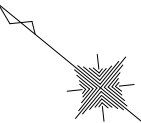


平面図(2) S=1:1000 (A3)

概算数量発注方式を適用する箇所

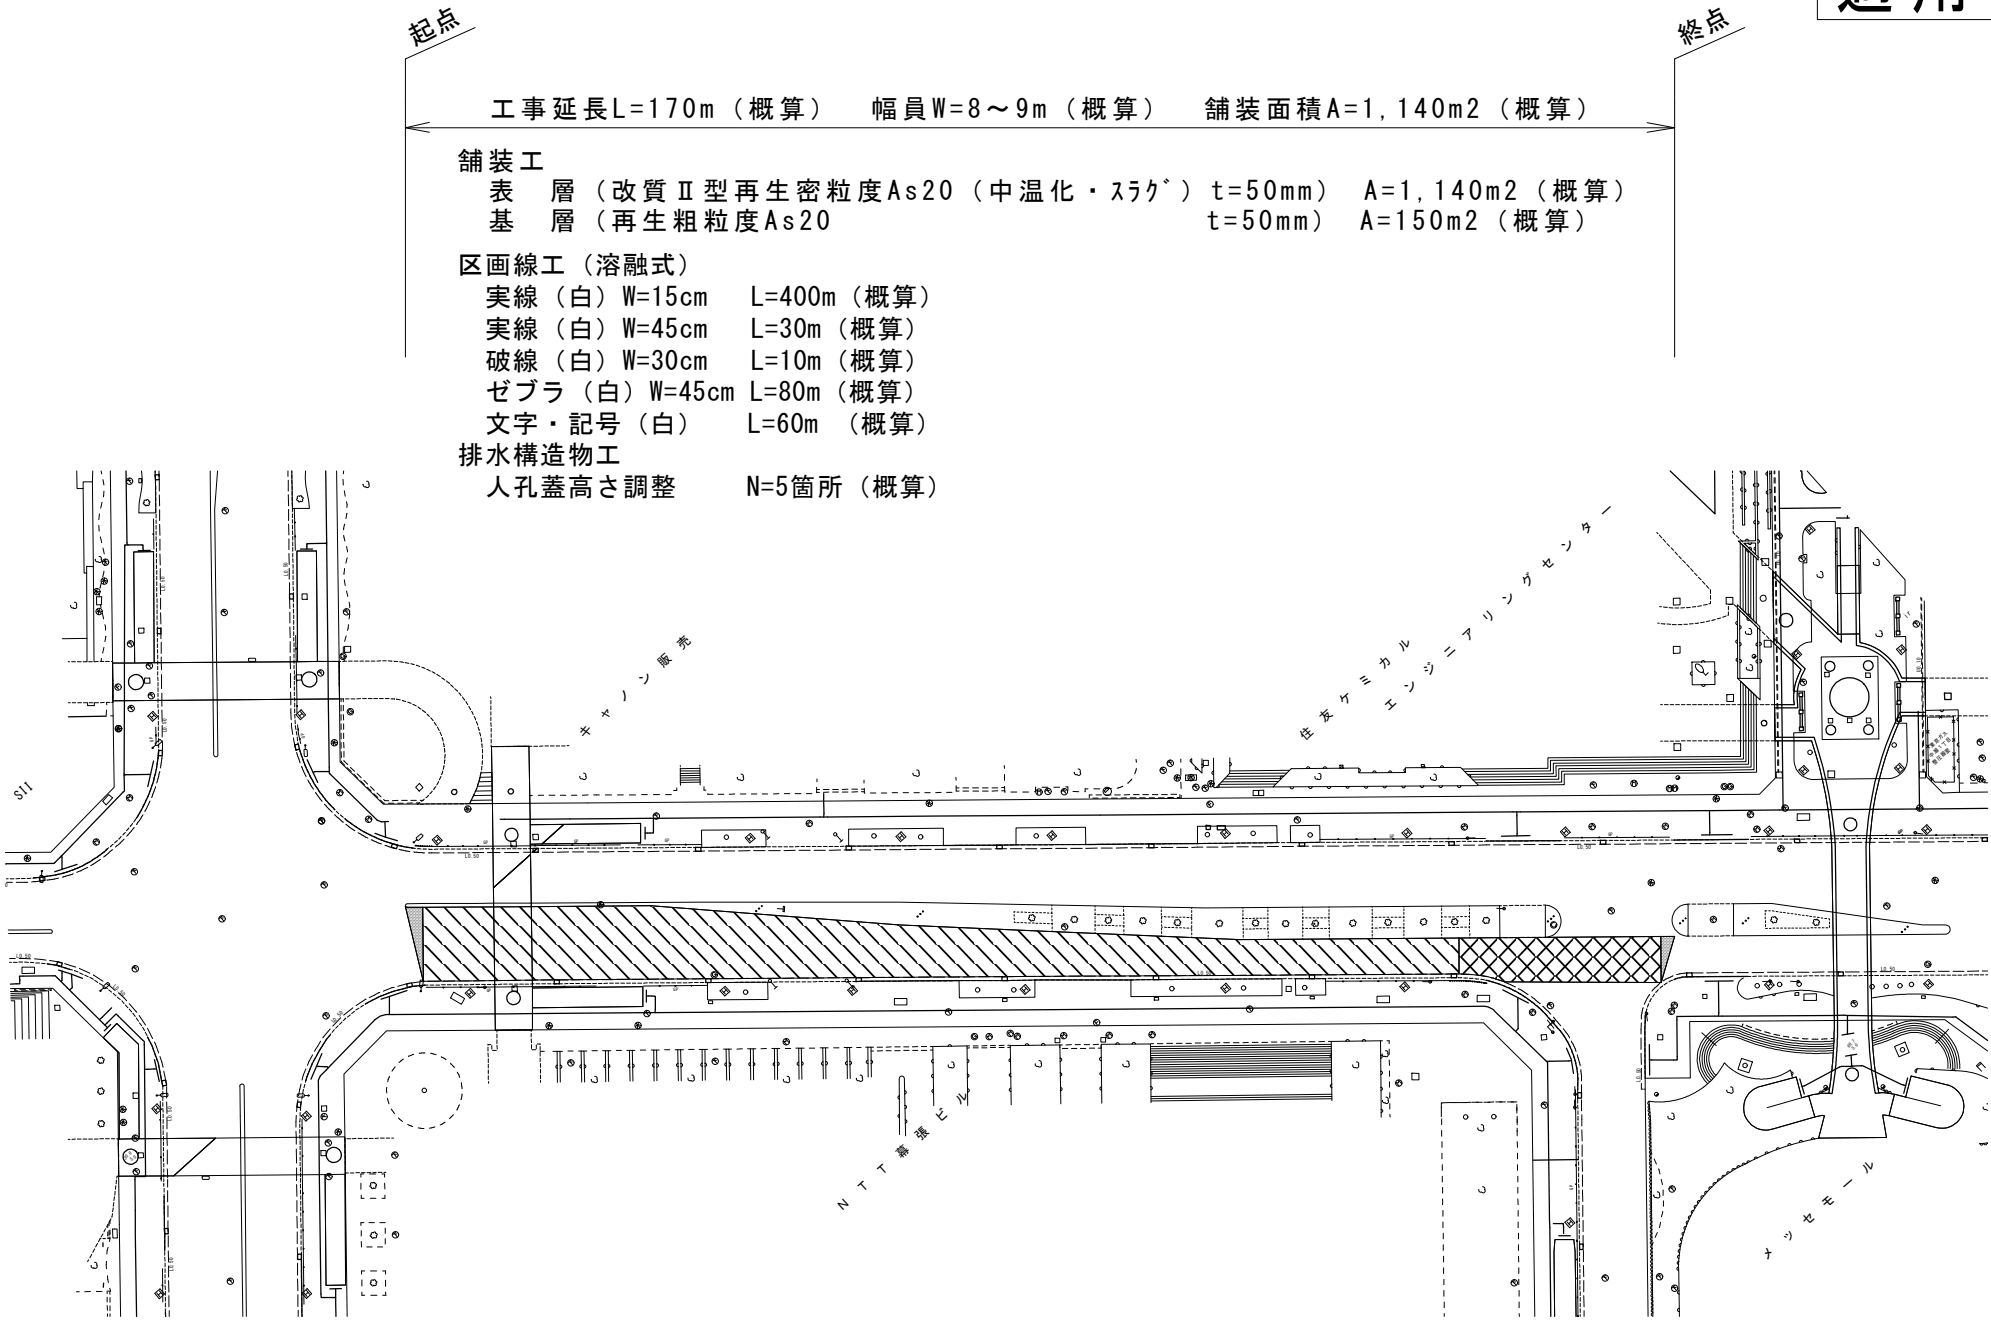


標準断面図(2) S=Free

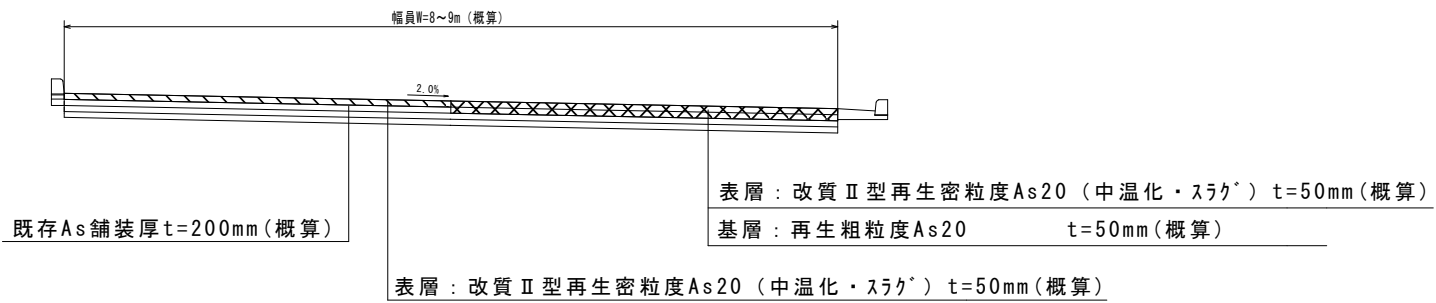


車道舗装	
	切削オーバーレイ工 (1層)
車道舗装	
	路面小型切削・表層
車道舗装	
	切削オーバーレイ工 (2層)

ひび野幕張町線外舗装改良工事 (美8-1)		
令和8年度		
路線名	ひび野中瀬1号線	
工事箇所	千葉市美浜区中瀬1丁目地内	
図面種別	平面図(2)・標準断面図(2)	
図面番号	全4葉の内第2号	
縮尺	図示	内容表示
千葉市建設局土木部中央・美浜土木事務所維持建設課		

平面图 (3) S=1:80 (A3)

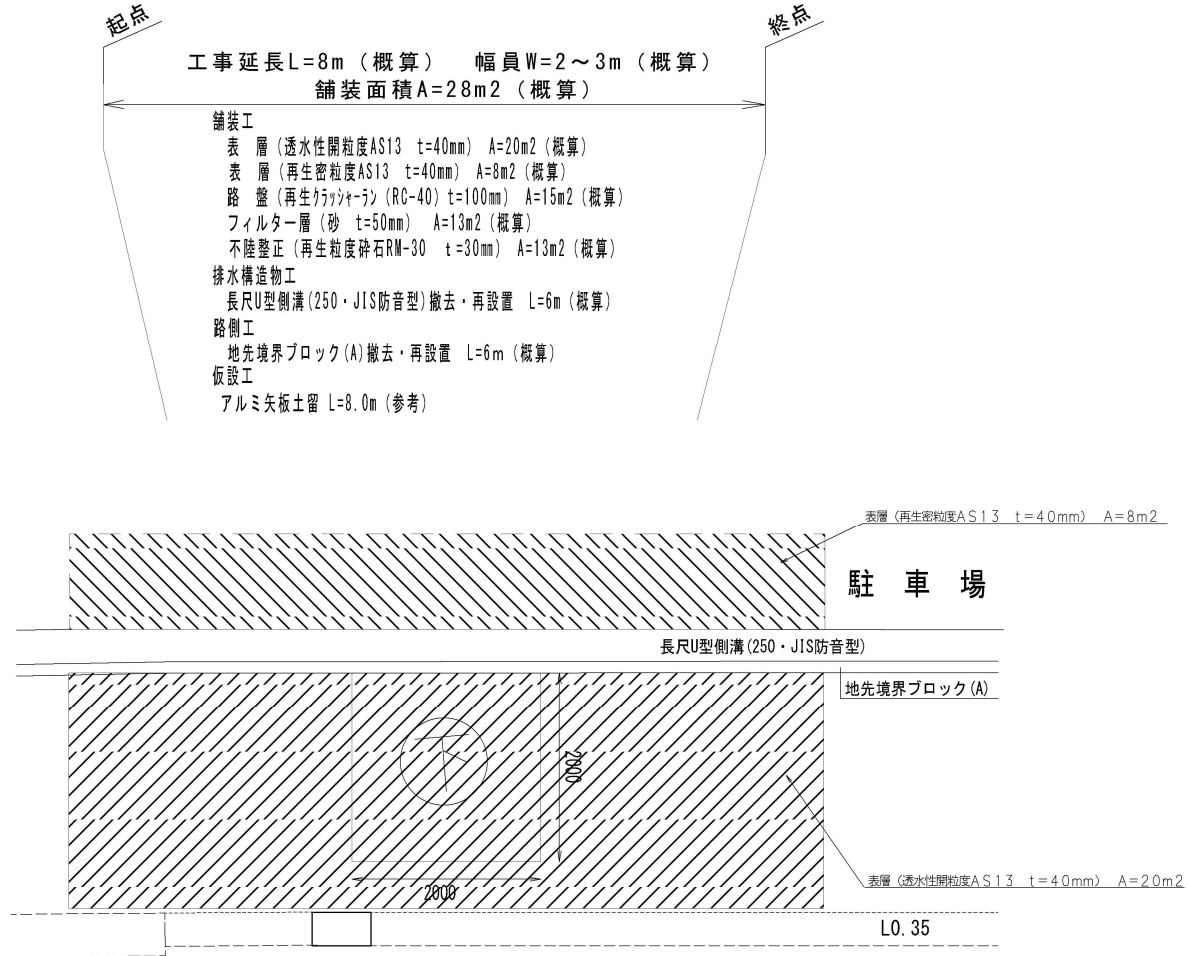


長尺U型側溝 S=1:20
 (250・JIS型、防音型)

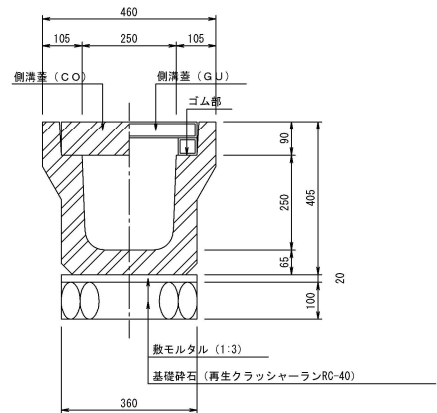

名 称	規 格 ・ 寸 法	単位	数 量	摘 要
長尺U型側溝	250×250×2000	本	5.0	参考重量 307kg
基礎碎石	再生クラッシャーランRC-40	m ³	0.36	
コンクリート蓋	車道用 3種 362×500×90	枚	19.3	参考重量 38kg
鋼 製 蓋	T-25 360×485×90	枚	0.5	参考重量 13.2kg 道路防止金具2個を含む

地先境界ブロック S=1:10
(一般部)

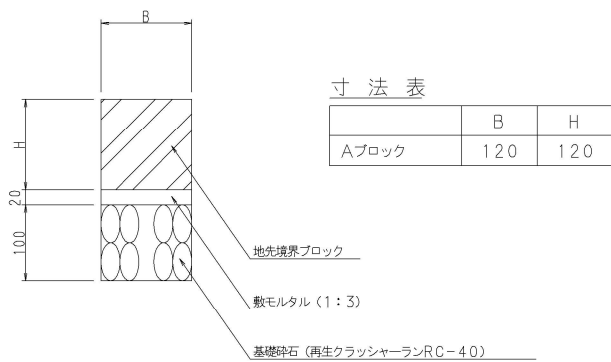


地先境界ブロック（一般部）材料表 (10m当り)

名 称	規 格 ・ 寸 法	単位	Aブロック	摘 要
地先境界ブロック	Aブロック、L=600	本	16.4	参考重量 18kg

概算数量発注方式を
適用する箇所


断面図 (参考図)

アルミ矢板建込工
(参考図)

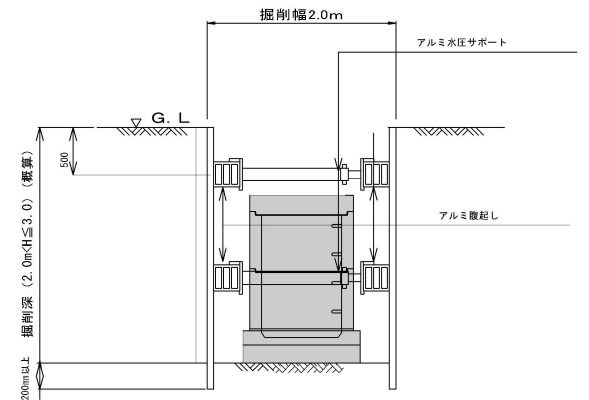

舗装構成図(1)

(一般部)

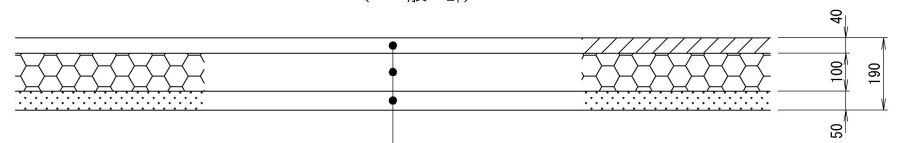


表層（透水性開粒度As）	t= 40
路盤（再生クラッシャーランRC-40）	t=100
フィルター層（砂）	t= 50

※仮設材については参考表示とする


ひび野幕張町線外舗装改良工事（美8-1）			
令和8年度			
路線名	矢作町71号線		
工事箇所	千葉市中央区矢作町地内		
図面種別	平面図(3)・標準断面図(1)		
図面番号	全 4 葉の内第 3 号		
縮 尺	図 示	内容表示	
千葉市建設局土木部中央・美浜土木事務所維持建設課			

概算数量発注方式を適用する箇所

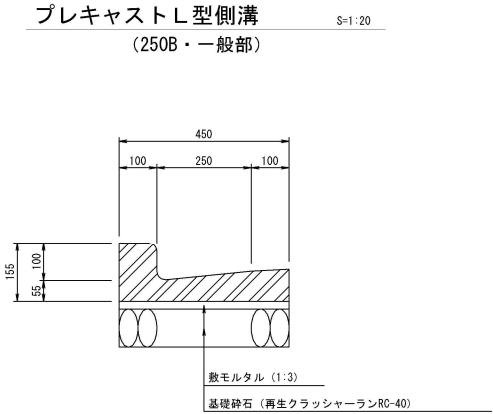

L形側溝 (250B・一般部) 材料表 (10m当り)


名 称	規 格 ・ 寸 法	単 位	数 量	摘 要
鉄筋コンクリートL型側溝	一般部 L=600	個	16.4	参考重量 59kg

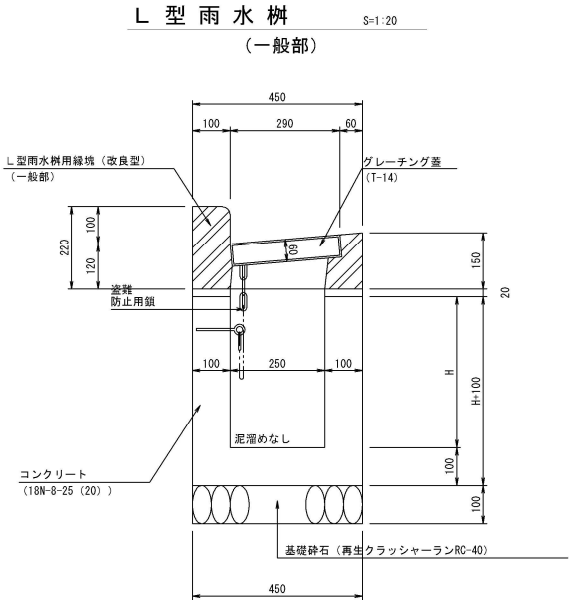

L型雨水樹 (250×300×400) 材料表 (1箇所当り)

名 称	規 格 ・ 寸 法	単 位	数 量	摘 要
L型雨水樹用縁塊 (改良型)	改良型・一般部 L=600	個	1.0	参考重量 63kg
グレーチング蓋	T-14 465×280×59 (並目)	枚	1.0	参考重量 13.0kg 道路防止柵を含む
コンクリート	18N-8-25 (20) (高炉)	m ³	0.1	
敷モルタル	1 : 3	m ²	0.003	
型 枠	一般型枠、小型構造物	m ²	1.6	
基礎碎石	再生クラッシャーランRC-40	m ³	0.1	

舗装構成図(2)

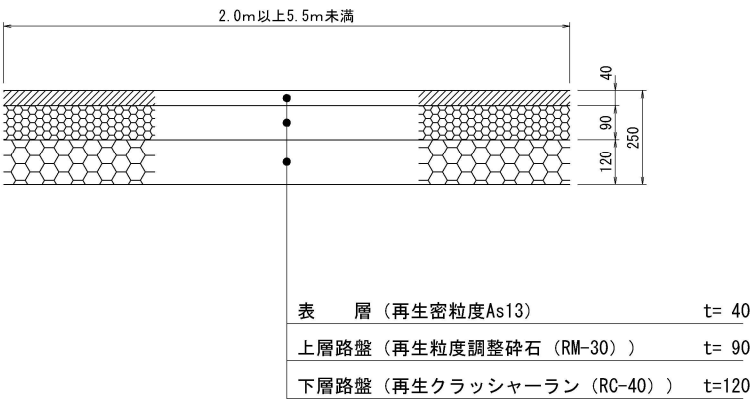

ひび野幕張町線外舗装改良工事 (美8-1)		
令和8年度		
路 線 名	条例指定道路新宿1号線	
工事箇所	千葉市中央区新宿1丁目地内	
図面種別	平面図(4)・舗装構成図(2)	
図面番号	全 4 葉の内第 4 号	
縮 尺	図 示	内容表示
千葉市建設局土木部中央・美浜土木事務所維持建設課		