


平面図 S=1:1000

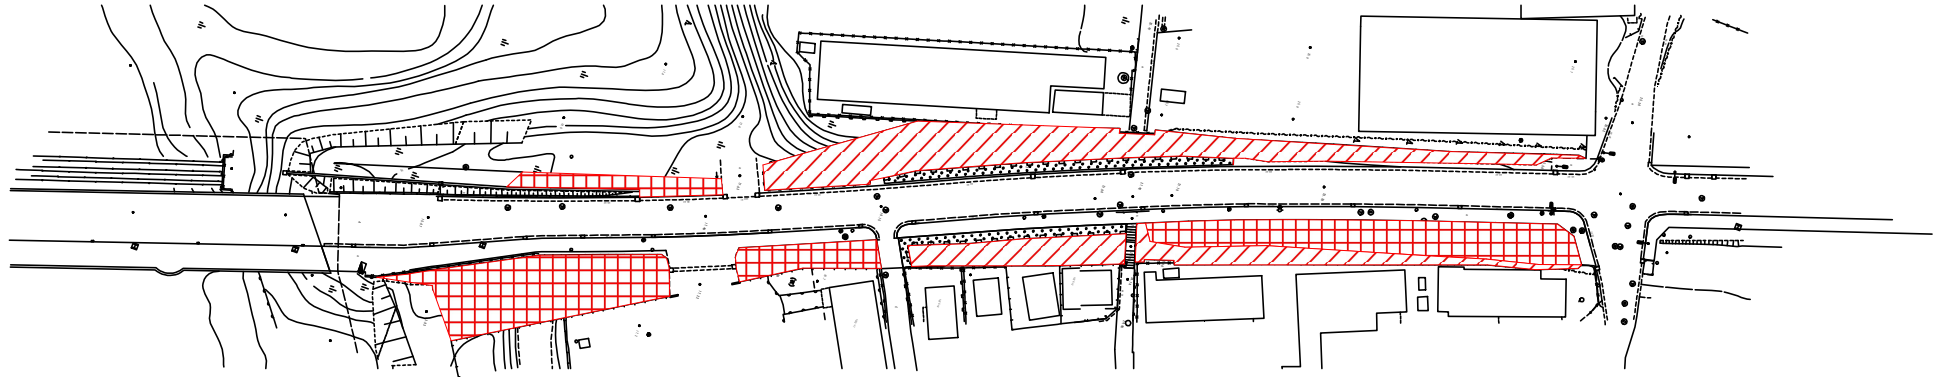

防草工：防草コンクリート（18-8-25(20)）（高炉） $t=70\text{mm}$ $A=120\text{m}^2$ （概算）
目地板（樹脂発泡体（15倍発泡）） $t=10\text{mm}$ $A=5\text{m}^2$ （概算）
目地シート工（目地シート加熱タイプ） $L=39\text{m}$ （概算）

防草工：防草シート $A=750\text{m}^2$ （概算）



防草工：防草コンクリート（18-8-25(20)）（高炉） $t=70\text{mm}$ $A=500\text{m}^2$ （概算）
目地板（樹脂発泡体（15倍発泡）） $t=10\text{mm}$ $A=13\text{m}^2$ （概算）
目地シート工（目地シート加熱タイプ） $L=320\text{m}$ （概算）

防草工：
防草シート $A=200\text{m}^2$ （概算）


防草工：防草コンクリート（18-8-25(20)）（高炉） $t=70\text{mm}$ $A=470\text{m}^2$ （概算）
目地板（樹脂発泡体（15倍発泡）） $t=10\text{mm}$ $A=13\text{m}^2$ （概算）
目地シート工（目地シート加熱タイプ） $L=279\text{m}$ （概算）

防草工：防草コンクリート（18-8-25(20)）（高炉） $t=70\text{mm}$ $A=120\text{m}^2$ （概算）
目地板（樹脂発泡体（15倍発泡）） $t=10\text{mm}$ $A=6\text{m}^2$ （概算）
目地シート工（目地シート加熱タイプ） $L=141\text{m}$ （概算）


防草工：防草シート $A=200\text{m}^2$ （概算）

防草工標準図

防草工（目地シート工）
防草コンクリート
（貼付け面が平坦な場合）

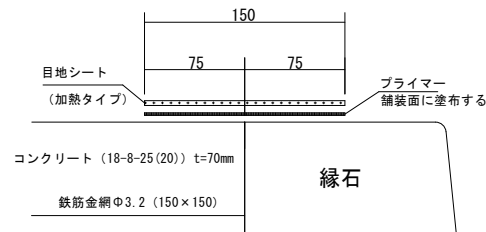


※コンクリート新設部の伸縮目地材は、樹脂発泡体目地板（ $t=10\text{mm}$ 15倍発泡）の間隔は5mとする。

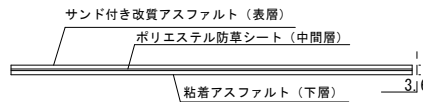

本施工には除草、施工前清掃が必要
目地シート（加熱タイプ）の繋ぎ目の重ねは50mm以上確保する。
カット部分都度50mmのロスが生じる。
重ね部の表層は、加熱し付着しやすい状態にする。
雑費には、ブラシ、刷毛の消耗品を含む。

防草シート

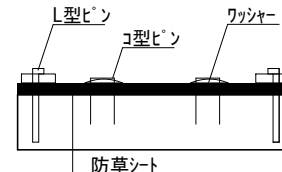

凡例
■ 防草シート

防草対策工事（花8-2）			
令和8年度			
路線名	横須町13号線		
工事箇所	千葉市花見川区天戸町地内		
図面種別	平面図・防草工標準図		
図面番号	全1葉の内第1号		
縮尺	図示	内容表示	
千葉市建設局土木部花見川・稲毛土木事務所維持建設課			
課長		設計者氏名	