


平面図(1)

(幕張327号線)

S=500

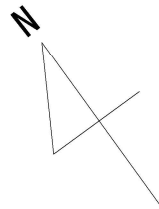


工事起点
No. 0

工事延長 L=263m 舗装幅員 W=6.7~7.1m 舗装面積 A=1810㎡ (概算)

工事終点
No. 13+3m


舗装工 : 表層 中温化再生密粒度 (スラグ) As13mm t=40mm A=1810㎡ (概算)
排水構造物工 : 人孔蓋高さ調整 N=4箇所 (概算)

区画線工 : 外側線 (白 実線15cm) L=253m (概算)
中央線 (白 実線20cm) L=75m (概算)
中央線 (白 破線20cm) L=85m (概算)
横断歩道・停止線 (白 ゼブラ45cm) L=29m (概算)
矢印・文字・記号 (白 W=15cm換算) L=103m (概算)

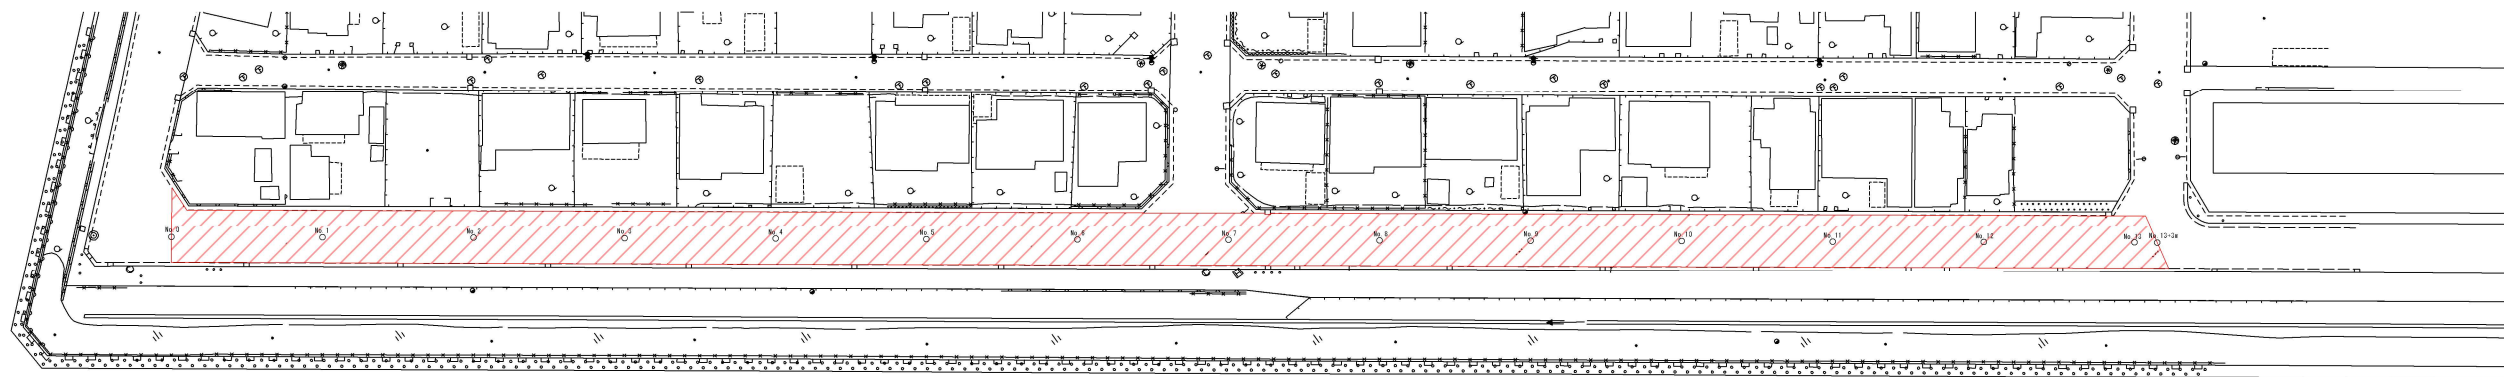

標準断面図(幕張327号線)


No. 6

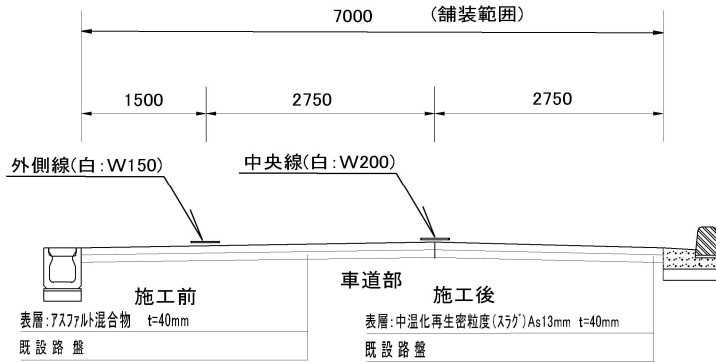

幕張327号線外舗装改良工事(花8-1)			
令和8年度			
路線名	幕張327号線		
工事箇所	千葉市花見川区幕張町1丁目地内外		
図面種別	平面図・標準断面図		
図面番号	全2葉の内第1号		
縮尺	図示	内容表示	
千葉市建設局土木部花見川・稲毛土木事務所維持建設課			
課長		設計者氏名	

平面図（2）

S=500

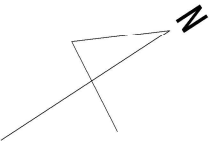

（犢橋町42号線）


（犢橋町千種町線）

工事起点 No. 0 工事延長 L=98m 舗装幅員 W=4.0~5.1m 舗装面積 A=447㎡（概算） 工事終点 No. 4+18m

舗装工：表層：中温化再生密粒度（スラグ）As13mm t=40mm A=447㎡（概算）
不陸整正：再生粒度調整砕石RM-30 補正材 平均t=30mm A=447㎡（概算）
排水構造物工：人孔蓋高さ調整 N=2箇所（概算）
区画線工：外側線（白 実線15cm） L=38m（概算）
横断歩道・停止線（白 ゼブラ45cm） L=4m（概算）
矢印・文字・記号（白 W=15cm換算） L=50m（概算）


工事起点 No. 0 工事延長 L=108m 舗装幅員 W=5.3~6.2m 舗装面積 A=624㎡（概算） 工事終点 No. 5+8m

舗装工：表層：中温化再生密粒度（スラグ）As13mm t=50mm A=624㎡（概算）
不陸整正：再生粒度調整砕石RM-30 補正材 平均t=30mm A=624㎡（概算）
排水構造物工：人孔蓋高さ調整 N=3箇所（概算）
区画線工：中央線（黄 実線20cm） L=108m（概算）
横断歩道・停止線（白 ゼブラ45cm） L=22m（概算）
矢印・文字・記号（白 W=15cm換算） L=32m（概算）
矢印・文字・記号（黄 W=15cm換算） L=20m（概算）

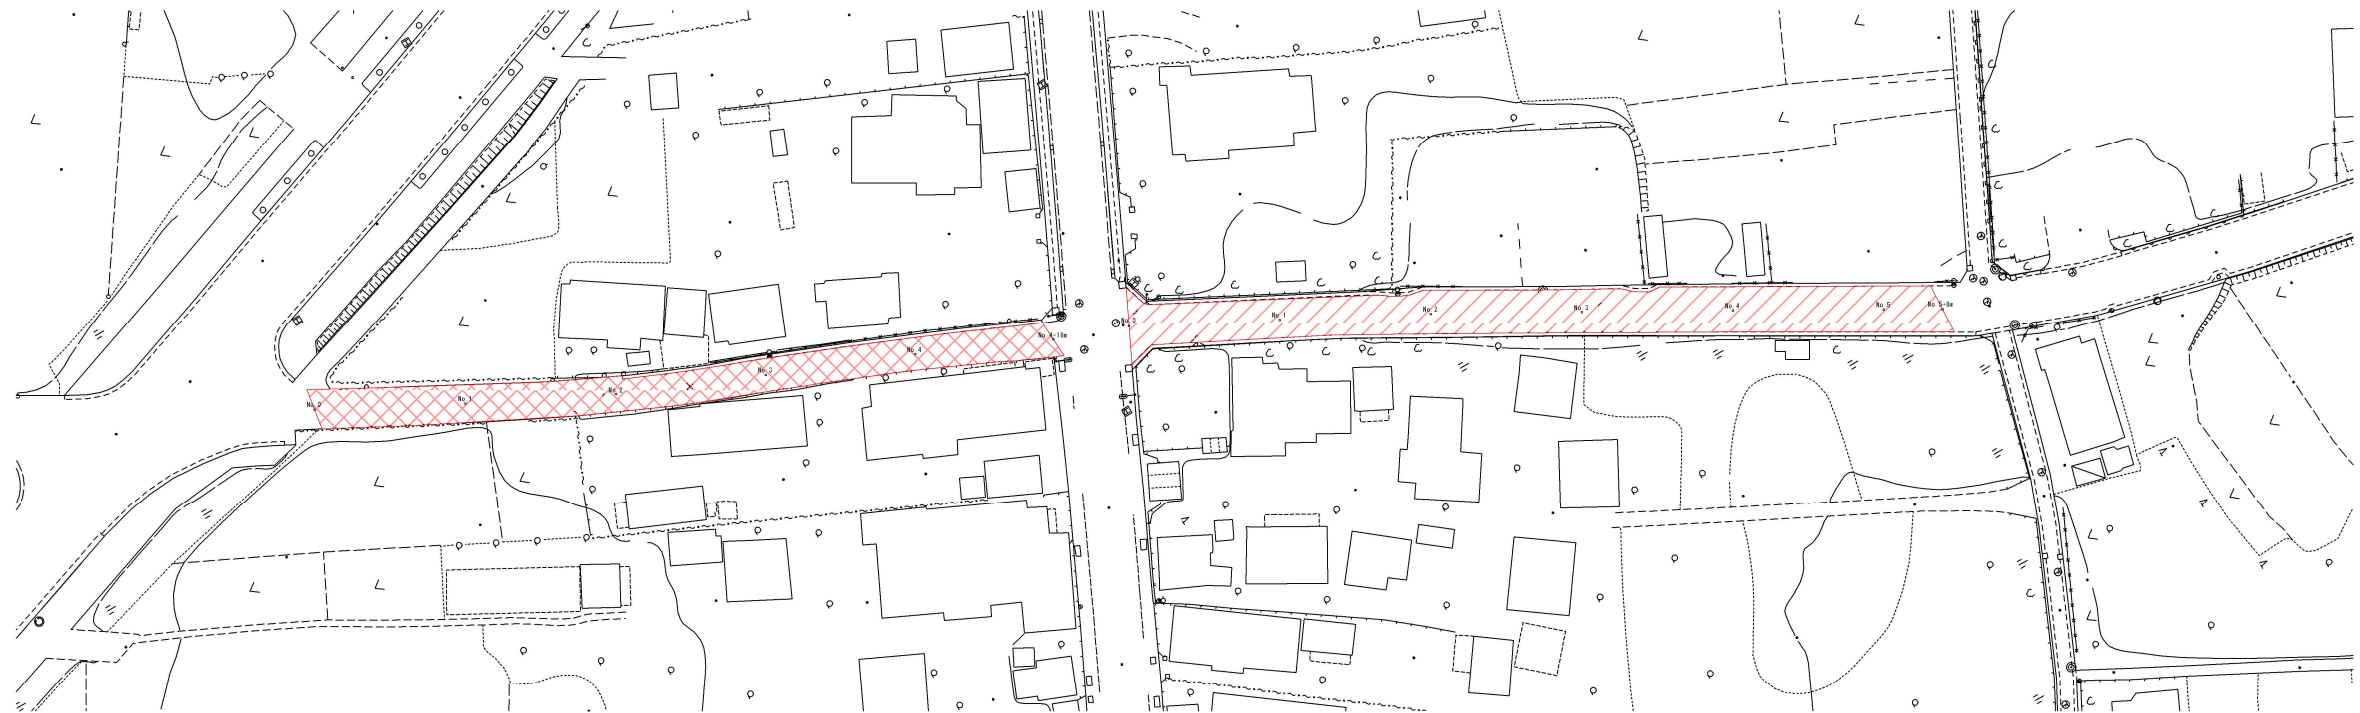


標準断面図（犢橋町42号線）

No. 3

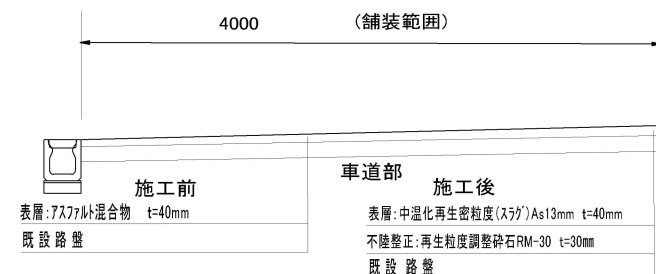

標準断面図（犢橋町千種町線）

No. 3

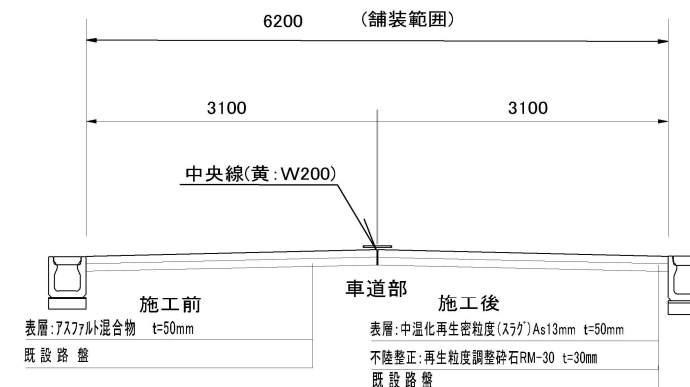

幕張327号線外舗装改良工事（花8-1）			
令和8年度			
路線名	犢橋町42号線・犢橋町千種町線		
工事箇所	千葉市花見川区幕張町1丁目地内外		
図面種別	平面図・標準断面図		
図面番号	全2葉の内第2号		
縮尺	図示	内容表示	
千葉市建設局土木部花見川・稲毛土木事務所維持建設課			
課長		設計者氏名	