

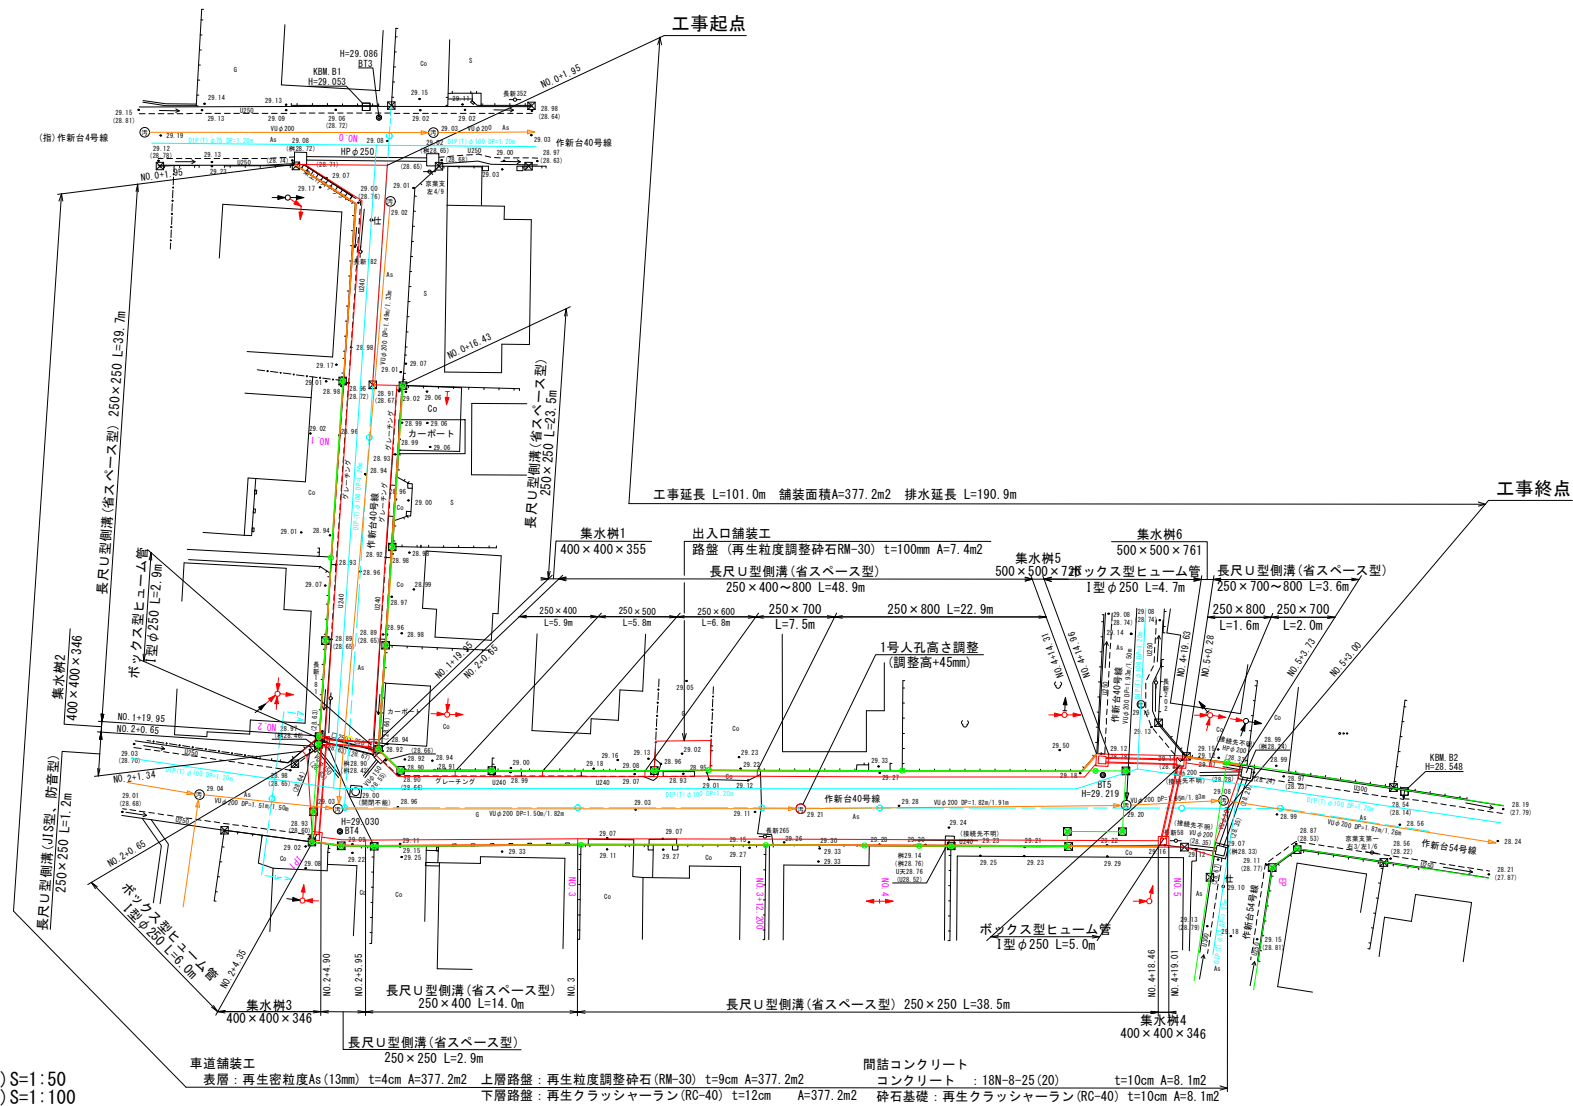


平面図 (A1) S=1:250
(A3) S=1:500
作新台40号線

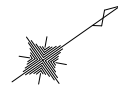


標準横断面図 (A1) S=1:50
(A3) S=1:100

N O . 4

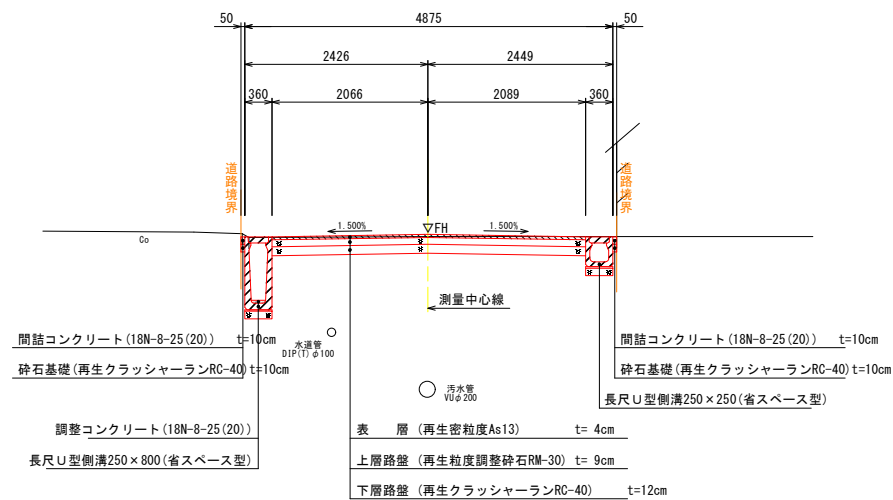

作新台 4 0 号線外道路改良工事 (花 8 - 1)		
令和 8 年度		
作新台 4 0 号線		
工事箇所	千葉市花見川区作新台 7 丁目地内	
図面種別	平 面 図・標 準 断 面 図	
図面番号	全 9 葉の内第 1 号	
縮 尺	図 示	内容表示
千葉市建設局土木部花見川・稲毛土木事務所維持建設課		


作新台40号線

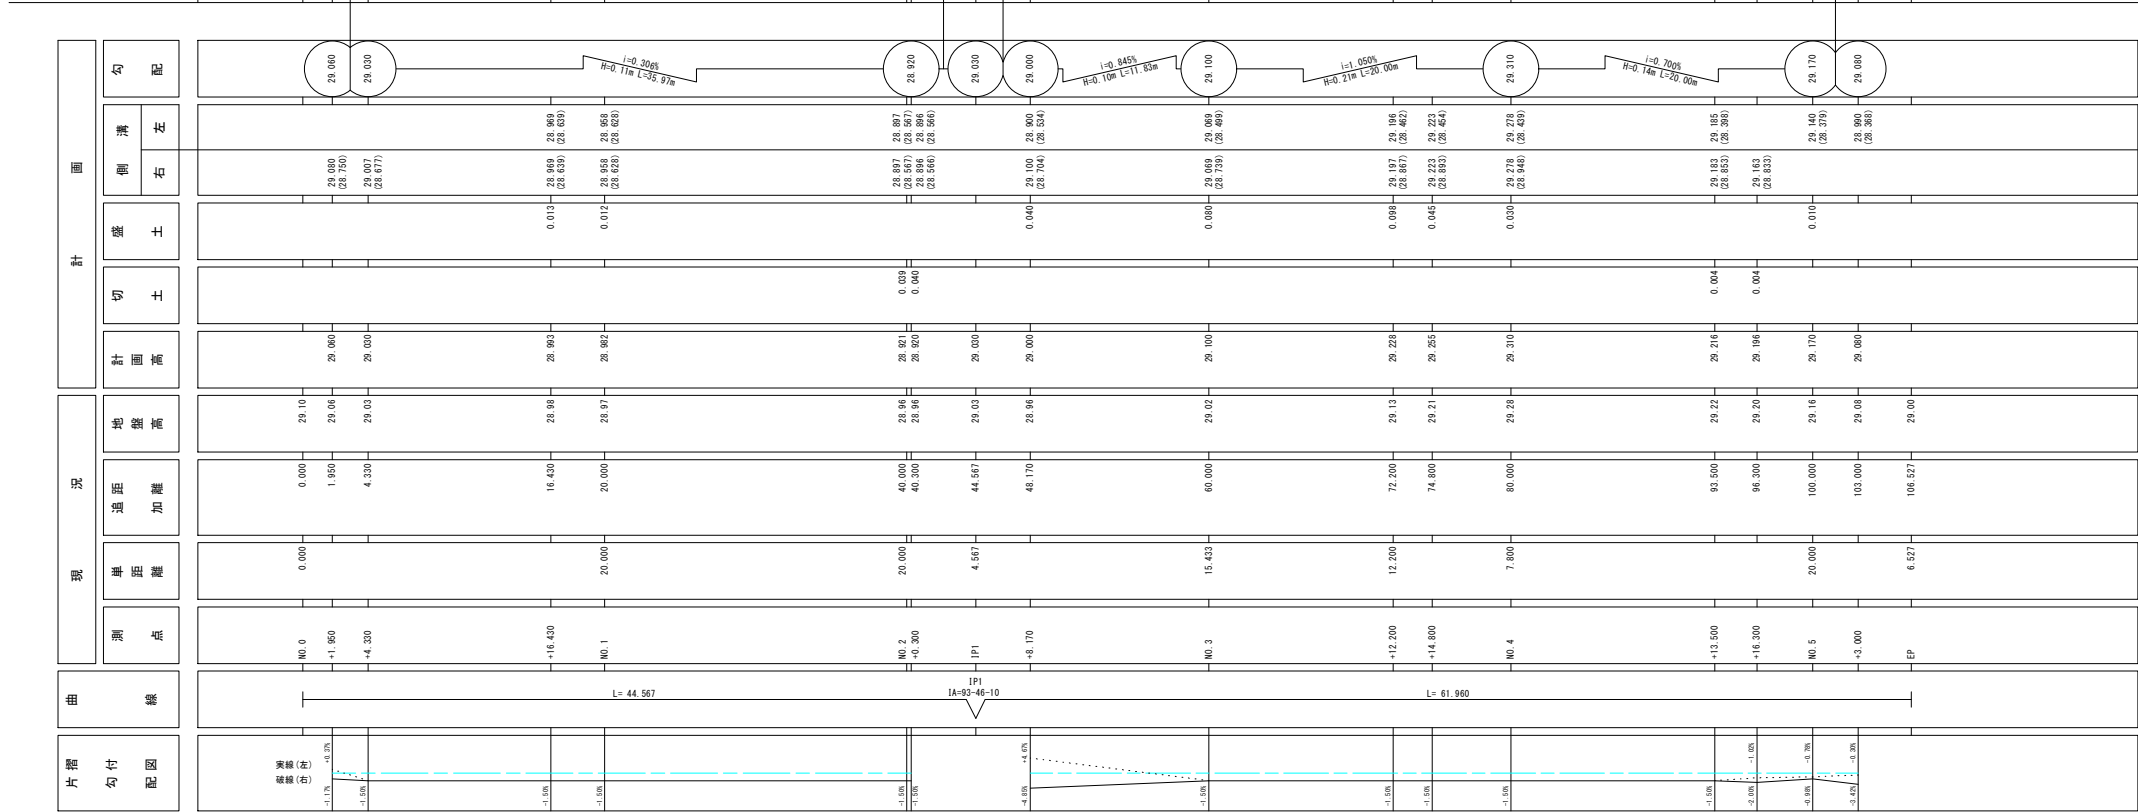


作新台 4 0 号線外道路改良工事（花 8－1）			
令和 8 年度			
	作新台 4 0 号線		
工事箇所	千葉市花見川区作新台 7 丁目地内		
図面種別	縦 断 面 図		
図面番号	全 9 葉の内第 2 号		
縮 尺	図 示	内容表示	
千葉市建設局土木部花見川・稲毛土木事務所維持建設課			

側溝敷高調整展開図 (A1)SV=1:30 SH=1:100
(A3)SV=1:60 SH=1:200

(NO. 2+0.65~NO. 5+3.73左側)

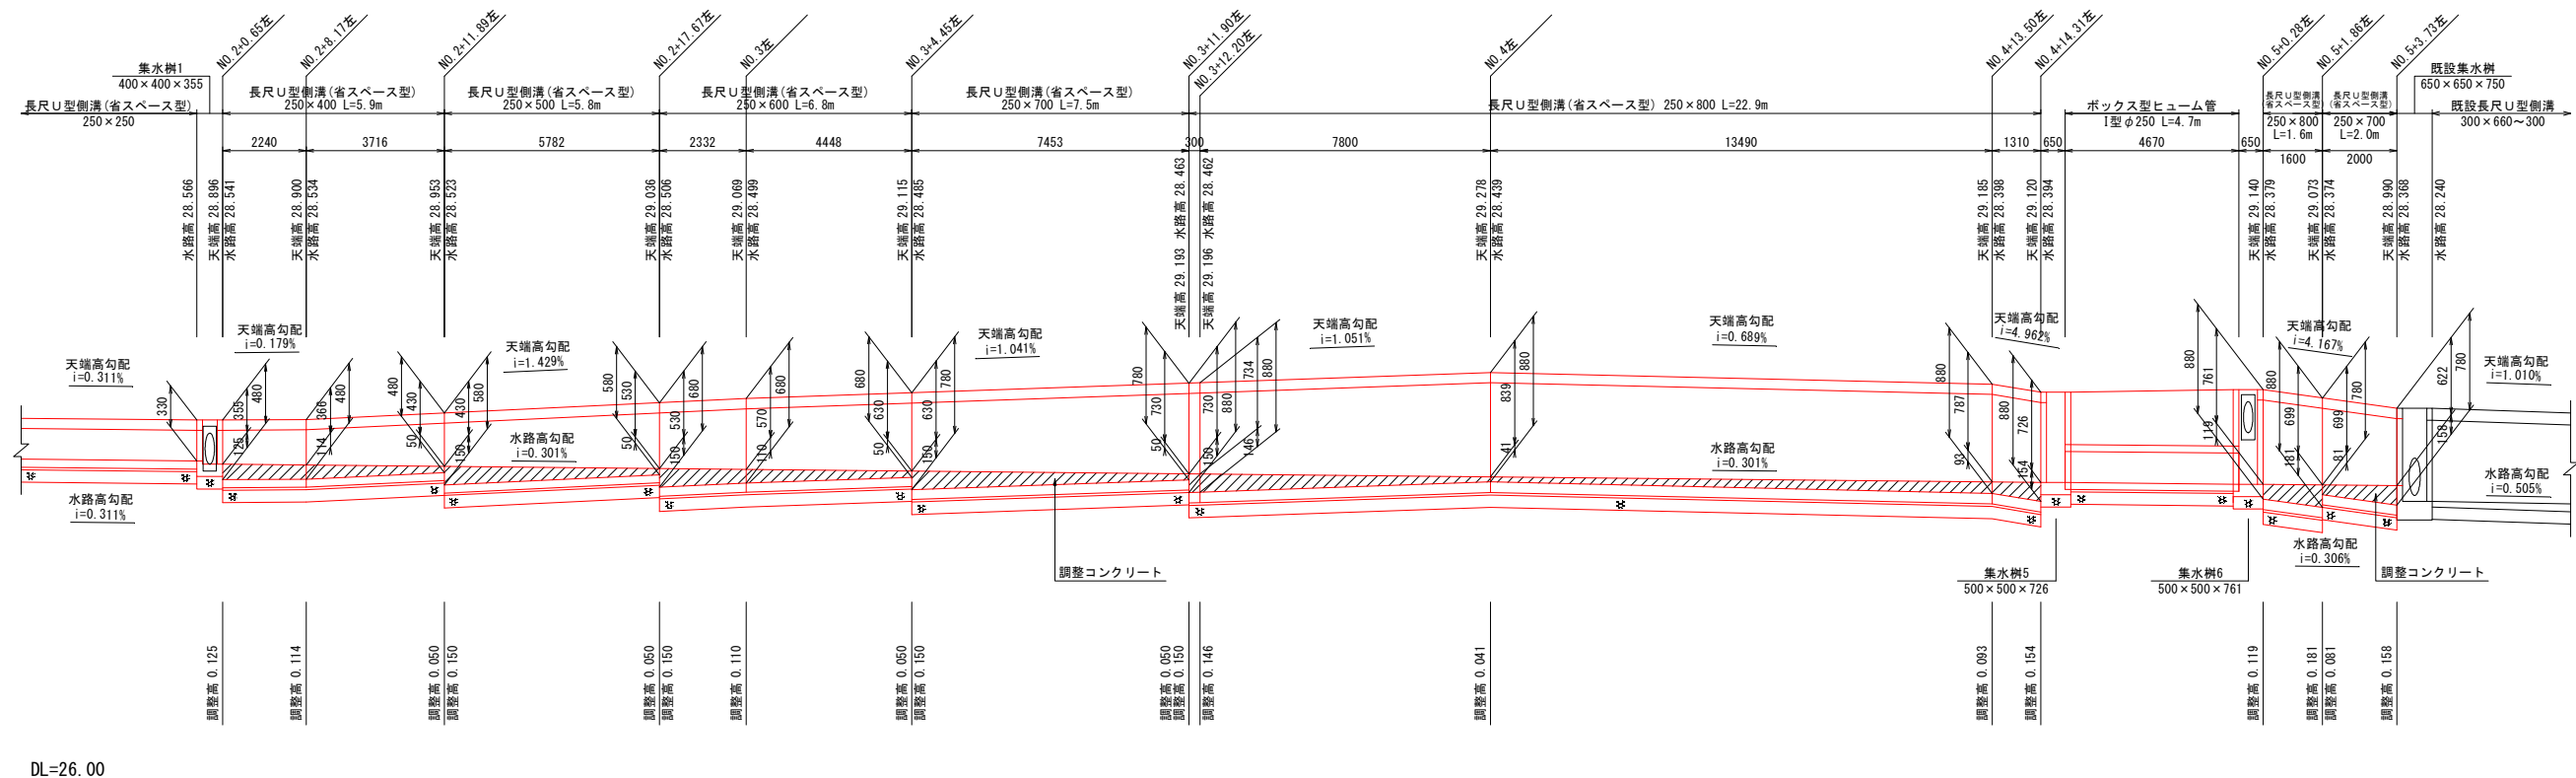

(NO. 2+5.95~NO. 3右側)

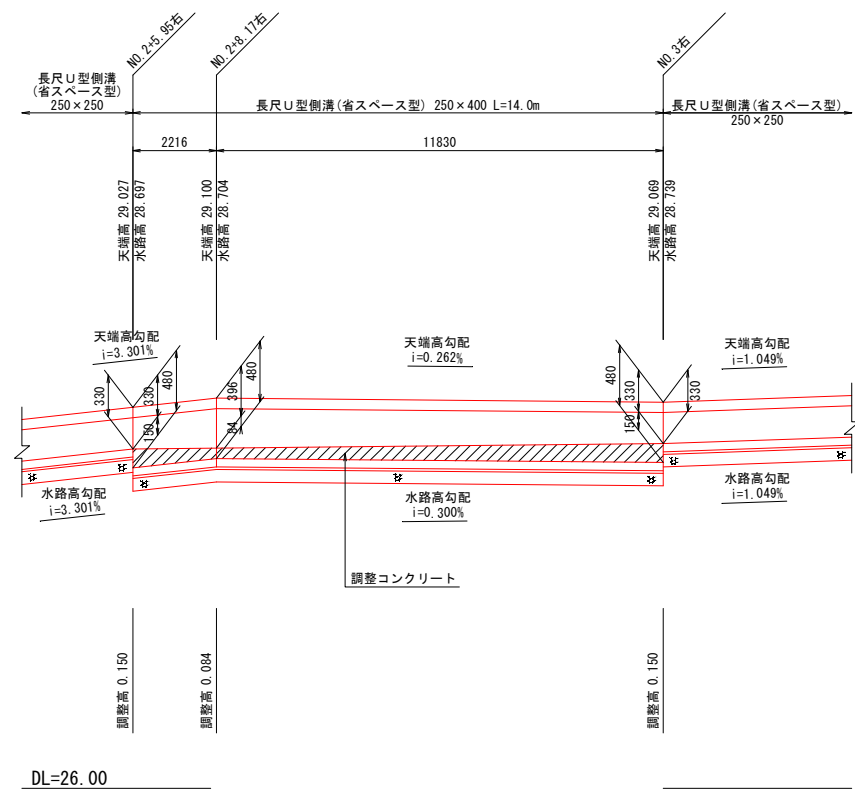


作新台40号線外道路改良工事 (花8-1)			
令和8年度			
作新台40号線			
工事箇所	千葉市花見川区作新台7丁目地内		
図面種別	側溝展開図		
図面番号	全9葉の内第3号		
縮尺	図示	内容表示	
千葉市建設局土木部花見川・稲毛土木事務所維持建設課			

小構造物図

(A1) S=1:10
(A3) S=1:20

長尺U型側溝

(250・省スペース型)

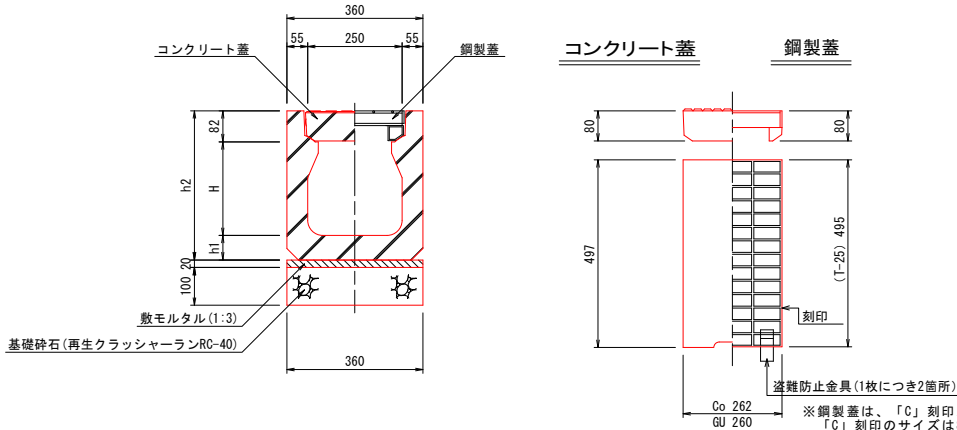


寸法表				
名称	H	h1	h2	摘要
250×250	248	65	395	参考重量 299kg
250×400	398	65	545	参考重量 388kg
250×500	498	65	645	参考重量 455kg
250×600	598	75	755	参考重量 544kg
250×700	698	80	860	参考重量 646kg
250×800	798	85	965	参考重量 739kg

材料表				
名称	規格・寸法	単位	数量	摘要
長尺U型側溝	250×250~800×2000	本	5.00	
基礎碎石	再生クラッシャーランRC-40 t=10cm	m ³	0.36	
コンクリート蓋	車道用 262×497×80	枚	19.40	参考重量 24kg
鋼製蓋	T-25 260×495×80	枚	0.50	参考重量 8.9kg 盗難防止金具2個を含む

長尺U型側溝


(250・JIS型、防音型)

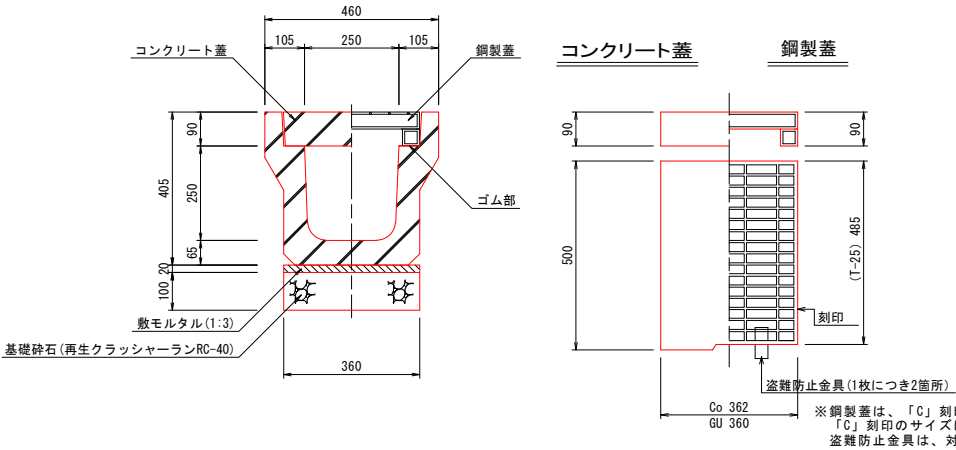

材料表				
名称	規格・寸法	単位	数量	摘要
長尺U型側溝	250×250×2000	本	5.00	参考重量 307kg
基礎碎石	再生クラッシャーランRC-40 t=10cm	m ³	0.36	
コンクリート蓋	車道用 3種 362×500×90	枚	19.30	参考重量 38kg
鋼製蓋	T-25 360×485×90	枚	0.50	参考重量 13.2kg 盗難防止金具2個を含む

ボックス型ヒューム管


(I型φ250)

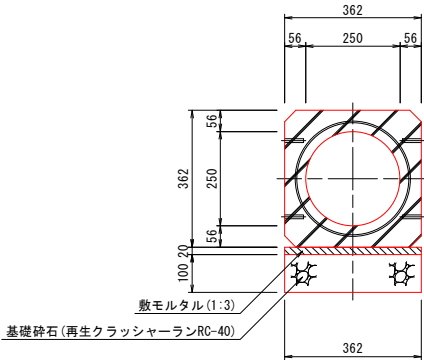

材料表				
名称	規格・寸法	単位	数量	摘要
ボックス型ヒューム管	I型φ250 L=2400	本	4.20	参考重量 470kg
基礎碎石	再生クラッシャーランRC-40 t=10cm	m ³	0.36	

集水樹

(400×400×H)

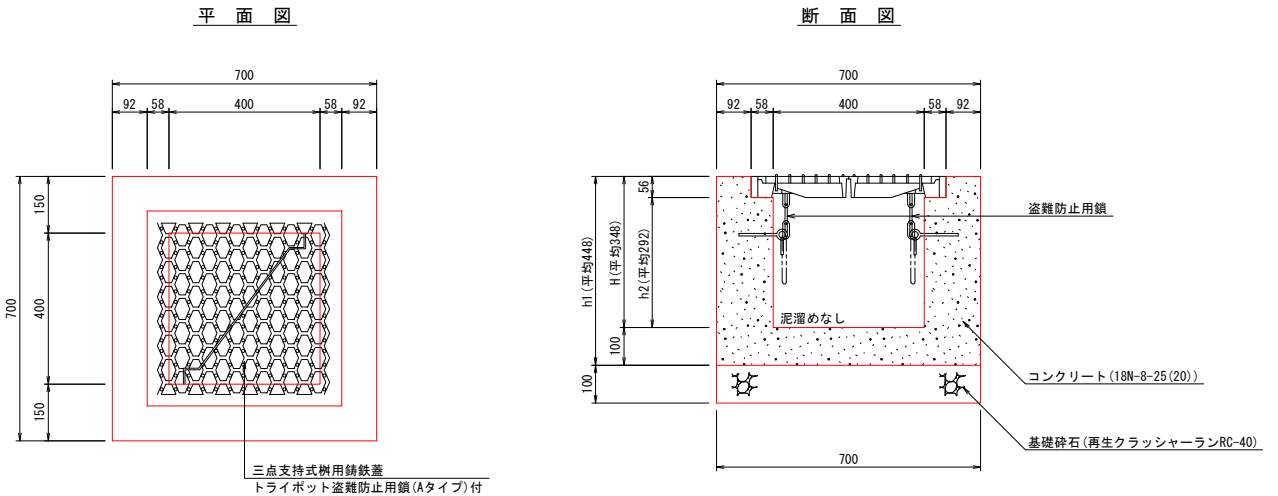


材料表 (400×400×H)				
名称	規格・寸法	単位	数量	摘要
コンクリート	18N-8-25 (20) (高炉)	m ³	0.16	(0.700×0.700×0.448)-(0.400×0.400×0.292) -(0.400+0.058×2)×(0.400+0.058×2)×0.056]
型枠	一般型枠、小型構造物	m ²	1.84	(4面×0.700×0.448)+(4面×0.400×0.292) +[4面×(0.400+0.058×2)×0.056]
基礎碎石	再生クラッシャーランRC-40 t=10cm	m ²	0.49	0.700×0.700
三点支持式樹用鋼鉄蓋	T-25 400×400	組	1.00	参考重量 45kg 盗難防止鎖は別途計上する

寸法表	
樹No.	H (mm)
1	355
2	346
3	346
4	346
平均	348

施工パッケージにて積算する。

集水樹

(500×500×H)

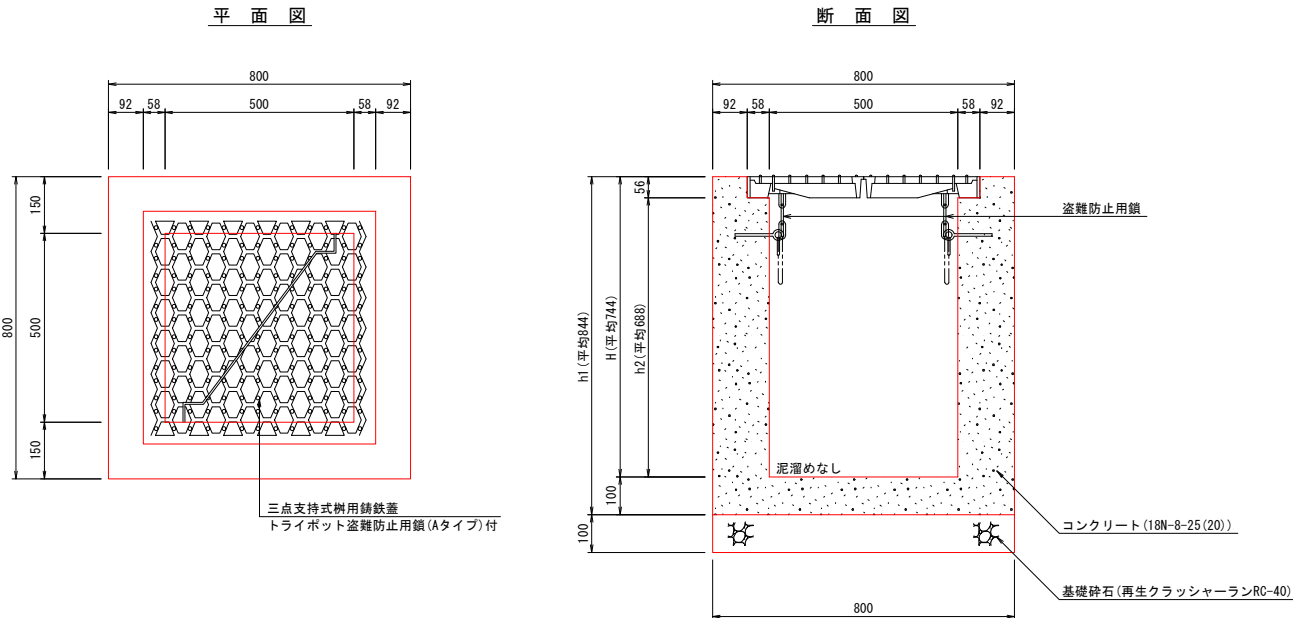










材料表 (500×500×H)				
名称	規格・寸法	単位	数量	摘要
コンクリート	18N-8-25 (20) (高炉)	m ³	0.35	(0.800×0.800×0.844)-(0.500×0.500×0.688) -(0.500+0.058×2)×(0.500+0.058×2)×0.056]
型枠	一般型枠、小型構造物	m ²	4.21	(4面×0.800×0.844)+(4面×0.500×0.688) +[4面×(0.500+0.058×2)×0.056]
基礎碎石	再生クラッシャーランRC-40 t=10cm	m ²	0.64	0.800×0.800
三点支持式樹用鋼鉄蓋	T-25 500×500	組	1.00	参考重量 63kg 盗難防止鎖は別途計上する

寸法表	
樹No.	H (mm)
5	726
6	761
平均	744

作新台40号線外道路改良工事 (花8-1)	
令和8年度	
作新台40号線	
工事箇所	千葉市花見川区作新台7丁目地内
図面種別	小構造物図
図面番号	全9葉の内第4号
縮尺	図示
図示	内容表示
千葉市建設局土木部花見川・稲毛土木事務所維持建設課	

横断面図 (A1) S=1:100
(A3) S=1:200


作新台40号線 (参考図)

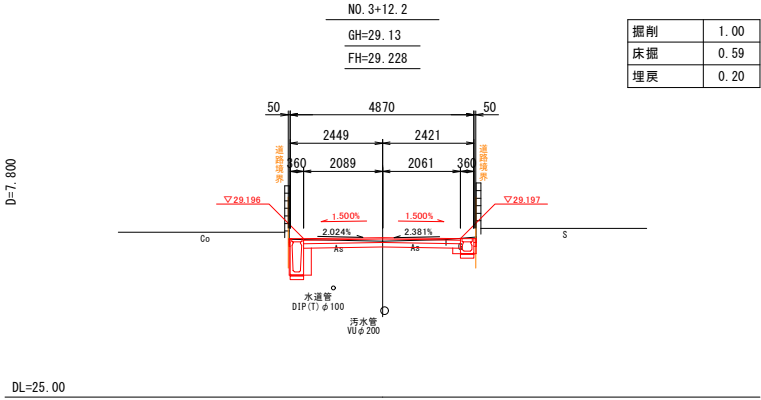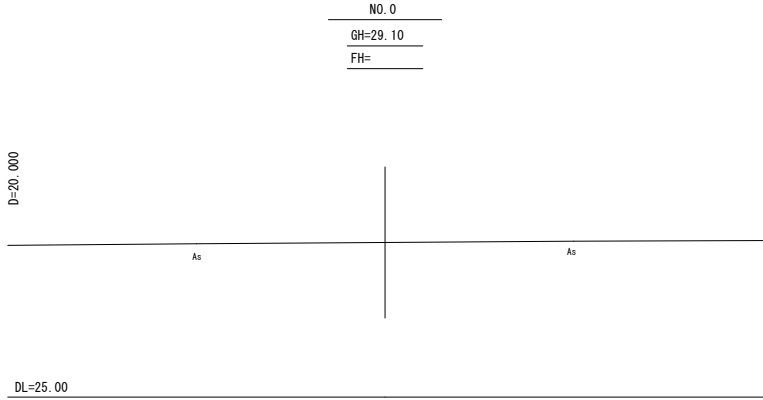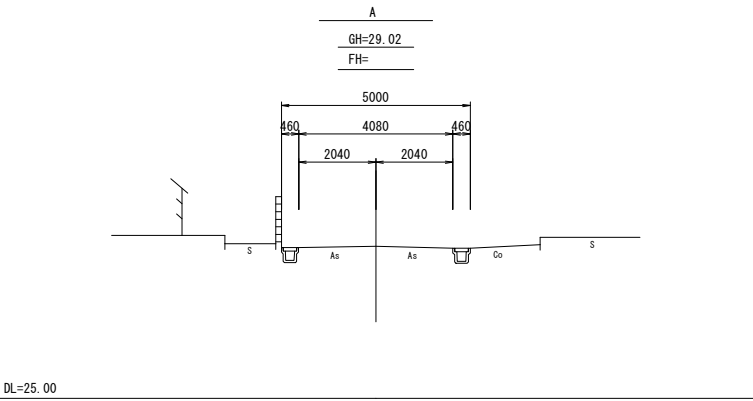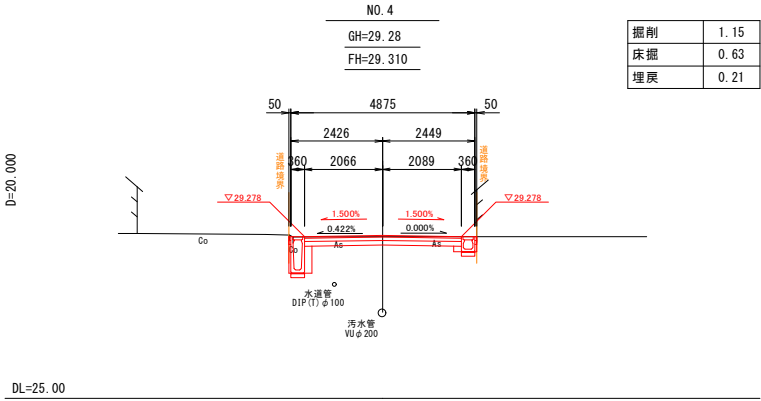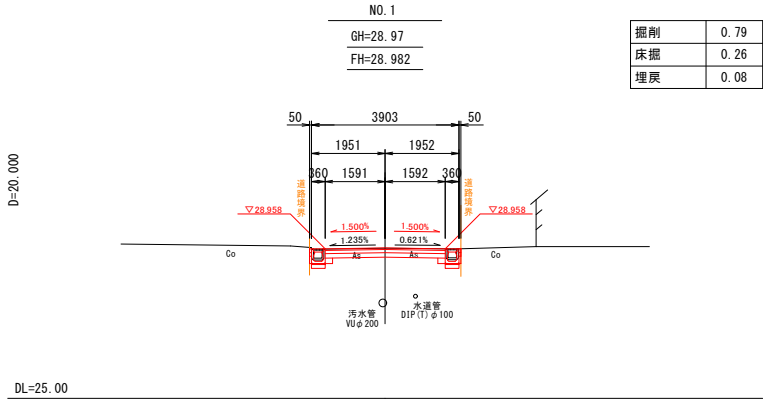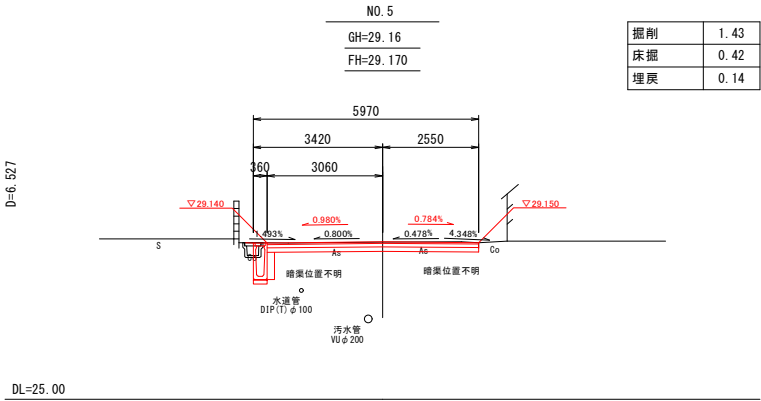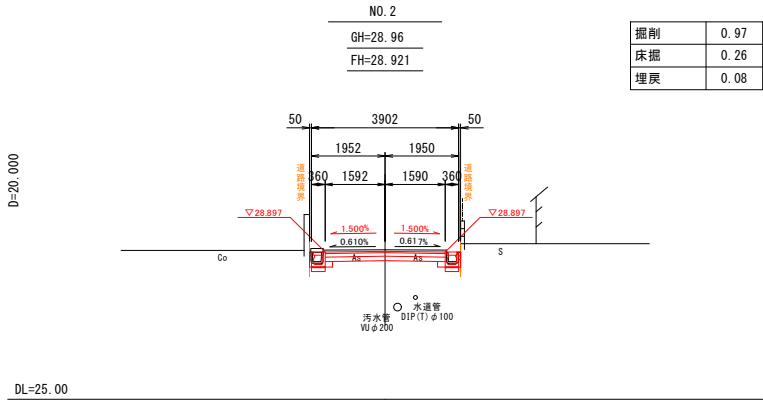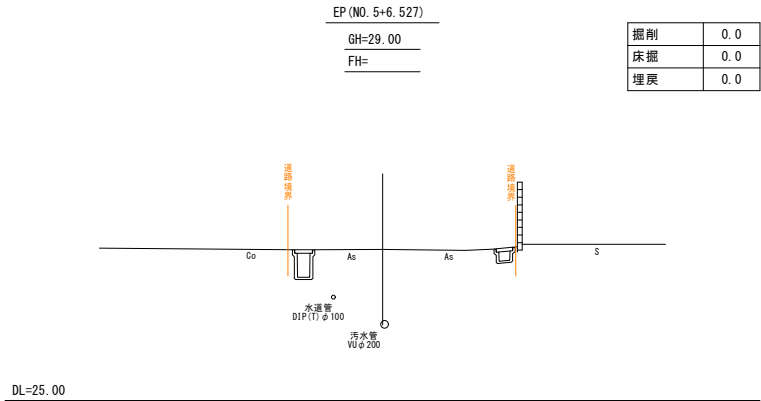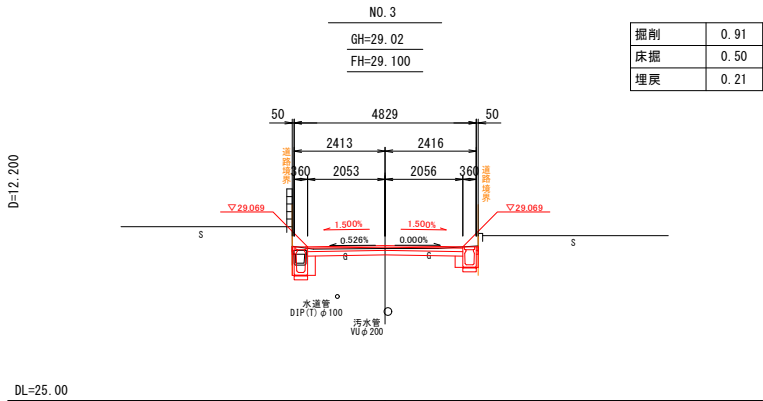

作新台40号線外道路改良工事 (花8-1)		
令和8年度		
作新台40号線		
工事箇所	千葉市花見川区作新台7丁目地内	
図面種別	横断面図	
図面番号	全9葉の内第5号	
縮尺	図示	内容表示
千葉市建設局土木部花見川・稲毛土木事務所維持建設課		

舗装本復旧図
作新台40号線

舗装復旧平面図 (A1) S=1:250
(A3) S=1:500

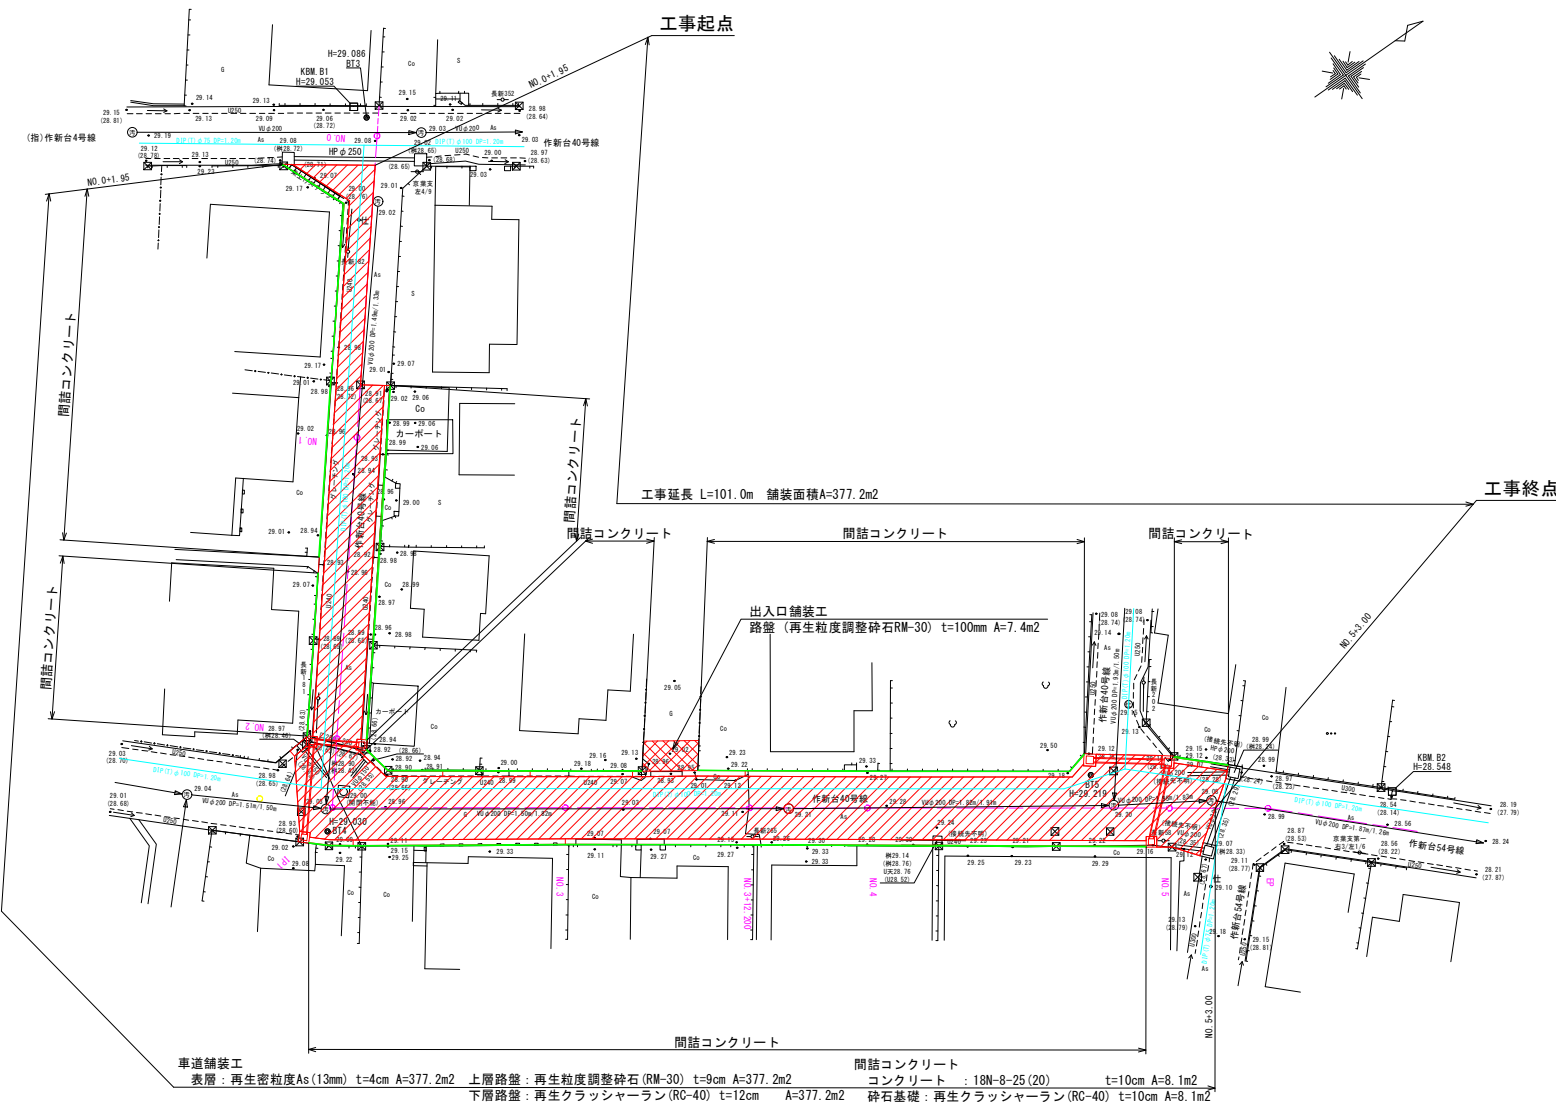


凡 例


記 号	名 称
	車道舗装工
	出入口舗装工
	間詰コンクリート

舗装構成図 (A1) S=1:10
(A3) S=1:20


道路幅員
W=2.0m以上5.5m未満

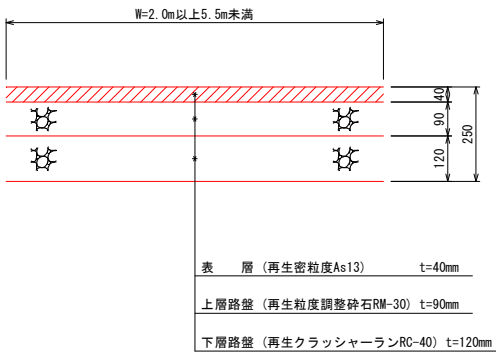

出入口舗装

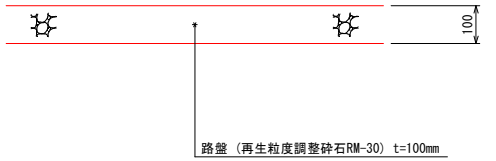


間詰コンクリート

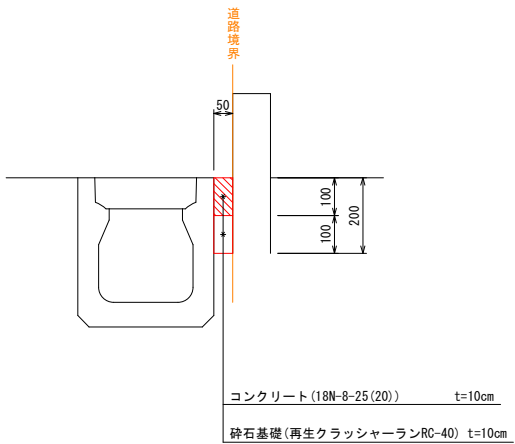


作新台40号線外道路改良工事(花8-1)			
令和8年度			
作新台40号線			
工事箇所	千葉市花見川区作新台7丁目地内		
図面種別	舗 装 本 復 旧 図		
図面番号	全 9 葉の内第 6 号		
縮 尺	図 示	内 容 表 示	
千葉市建設局土木部花見川・稲毛土木事務所維持建設課			

平面図 S=1:200
検見川町小中台町線

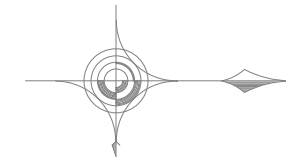


工事延長 L=36m		排水延長 L=36m(概算)
工事起点 NO.0		工事終点 NO.1+16m
表層:	再生密粒度As13mm	t=40mm A=23m2(概算)
上層路盤:	再生粒度調整碎石(RM-30)	t=120mm A=14m2(概算)
下層路盤:	再生クラッシャーラン(RC-40)	t=120mm A=14m2(概算)
間詰工:	コンクリート(18N-8-25)	t=100mm A=2m2(概算)
	再生クラッシャーラン(RC-40)	t=100mm A=2m2(概算)

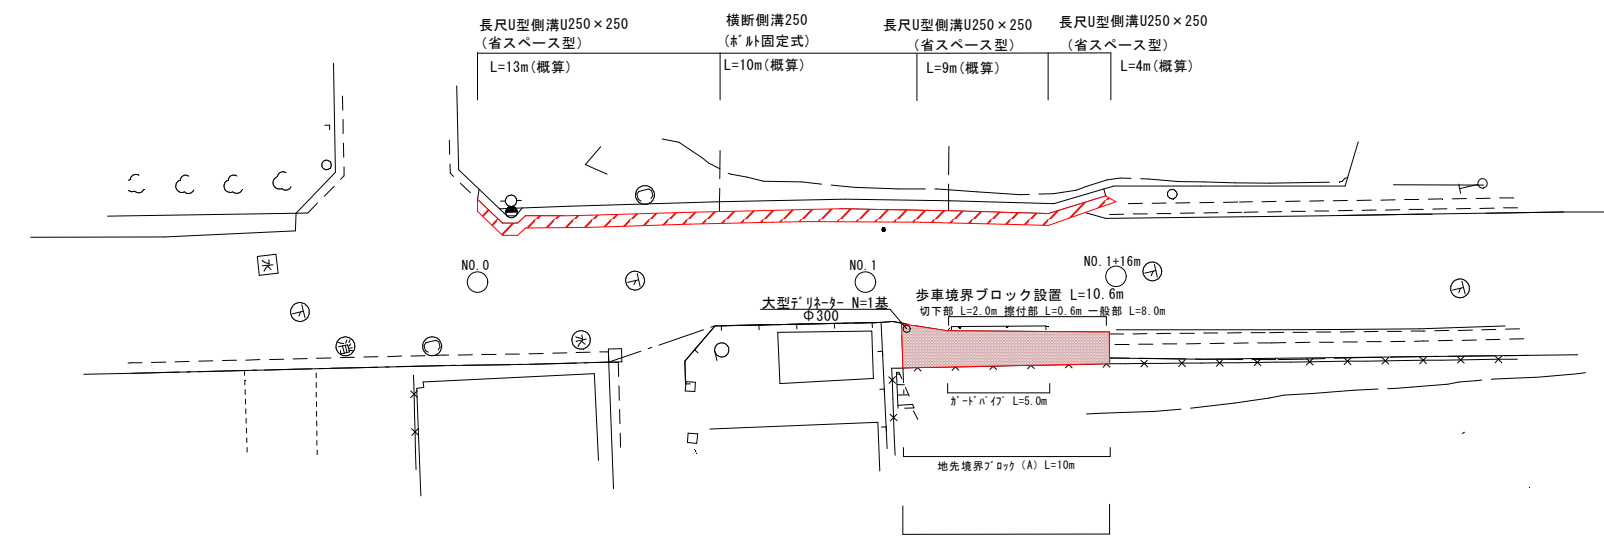


歩道舗装範囲
表層(一般部)(透水性開粒度As(13mm) t=40mm) A=20m2(概算)
路盤(一般部)(RC-40 t=100mm) A=20m2(概算)

標準断面図

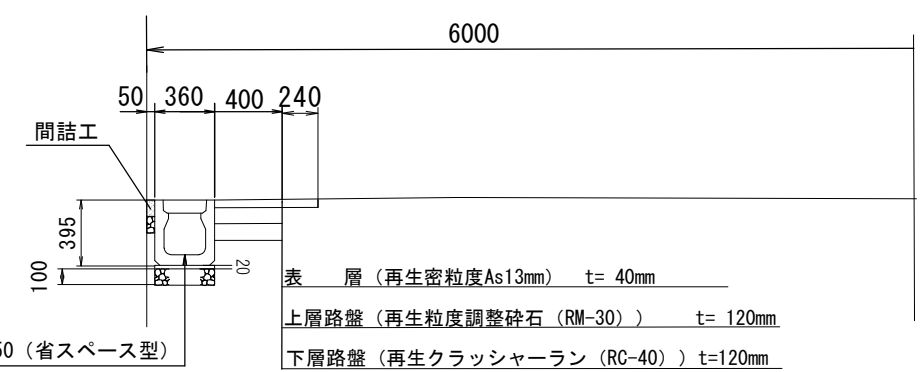


一般部

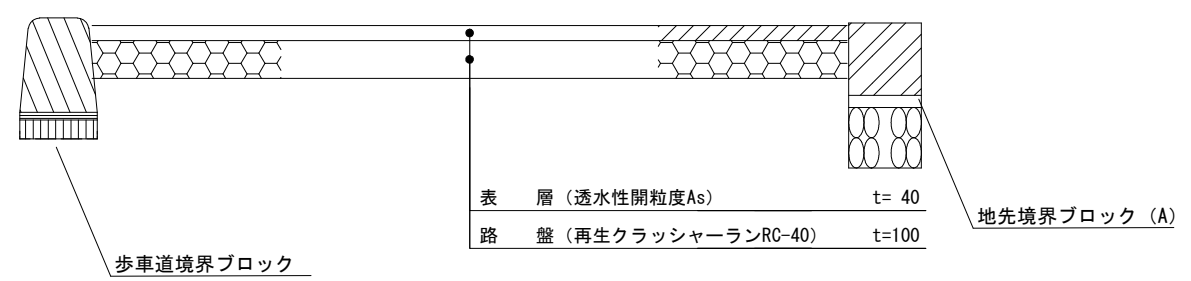


作新台40号線外道路改良工事(花8-1)			
令和8年度			
検見川町小中台町線			
工事箇所	千葉市花見川区花園町地内		
図面種別	平面図・標準断面図		
図面番号	全9葉の内第7号		
縮尺	図示	内容表示	
千葉市建設局土木部花見川・稲毛土木事務所維持建設課			

構 造 図 (1 / 2)

長尺U型側溝 S=1:20
(250・省スペース型)

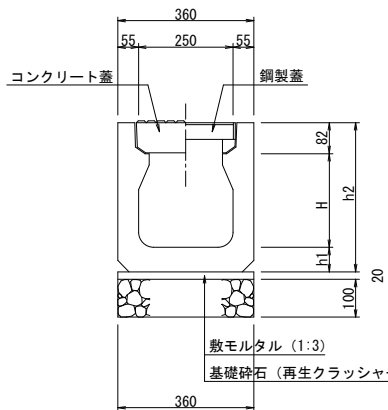

側溝蓋 S=1:20
(車道用)

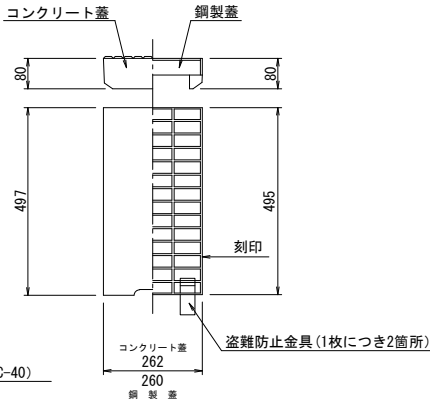

寸 法 表


	H	h1	h2	摘 要
250×250	248	65	395	参考重量 299kg

長尺U型側溝 (250・省スペース型) 材料表


(10m当り)

名 称	規 格 ・ 寸 法	単 位	数 量	摘 要
長尺U型側溝	250×250×2000	本	5.0	
基礎砕石	再生クラッシャーランRC-40	m ³	0.36	
コンクリート蓋	車道用 262×497×80	枚	19.4	参考重量 24kg
鋼 製 蓋	T-25 260×495×80	枚	0.5	参考重量 8.9kg 盗難防止金具2箇所を含む

横断側溝 S=1:10
(250×290・ボルト固定式)

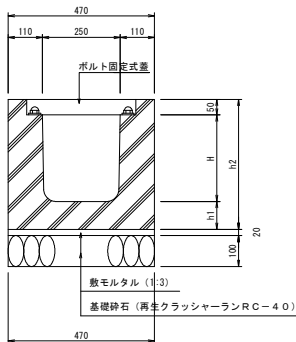

ボルト固定式蓋 S=1:10
(並目)

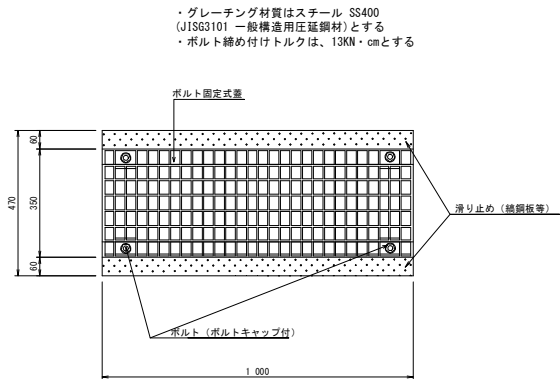

横断側溝 (250×290・ボルト固定式) 材料表

(10m当り)


名 称	規 格 ・ 寸 法	単 位	250×290~800	摘 要
横断側溝	250×290×2000	本	5.0	
基礎砕石	再生クラッシャーランRC-40	m ³	0.47	
ボルト固定式蓋	T-25 (並目)	m	10.0	参考重量 20kg/m

寸 法 表


	H	h1	h2	摘 要
250×290	290	110	450	参考重量 57kg

歩車道境界ブロック


(一 般 部)

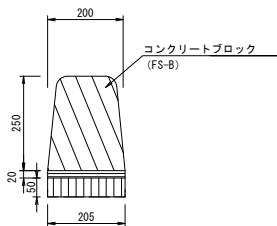


(擦 付 部)

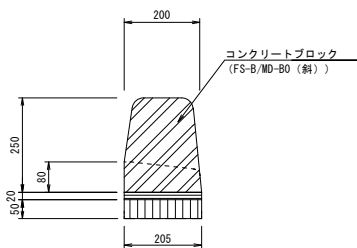

(切 下 部)

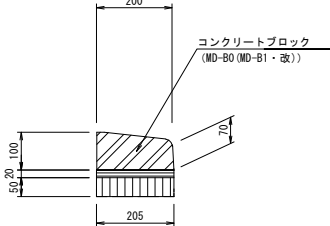

地先境界ブロック S=1:10
(一 般 部)

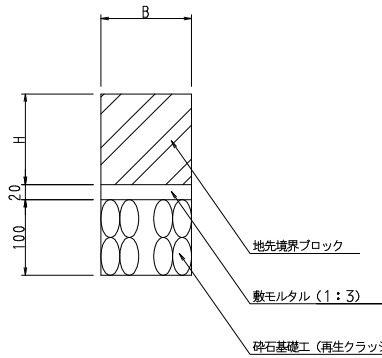

寸 法 表

	B	H
Aブロック	120	120

名 称	規 格 ・ 寸 法	単 位	数 量	摘 要
歩車道境界ブロック	FS-B L=600	本	16.4	参考重量 89kg
コンクリート	18N-8-25 (20) 高炉	m ³	0.1	
敷モルタル	1:3	m ³	0.04	

名 称	規 格 ・ 寸 法	単 位	数 量	摘 要
歩車道境界ブロック	FS-B/MD-B0 (斜) L=600	本	16.4	参考重量 89kg
コンクリート	18N-8-25 (20) 高炉	m ³	0.1	
敷モルタル	1:3	m ³	0.04	

名 称	規 格 ・ 寸 法	単 位	数 量	摘 要
歩車道境界ブロック	MD-B0/MD-B1 (改) L=600	本	16.4	参考重量 89kg
コンクリート	18N-8-25 (20) 高炉	m ³	0.1	
敷モルタル	1:3	m ³	0.04	


凡 例	
	コンクリートブロック新設
	コンクリート
	敷モルタル

作新台40号線外道路改良工事 (花8-1)		
令和8年度		
検見川町小中台町線		
工事箇所	千葉市花見川区花園町地内	
図面種別	構 造 図 (1/2)	
図面番号	全 9 葉の内第 8 号	
縮 尺	図 示	内容表示
千葉市建設局土木部花見川・稲毛土木事務所維持建設課		


構 造 図 (2 / 2)

標準型ガードパイプ
(C 種)



正 面 図

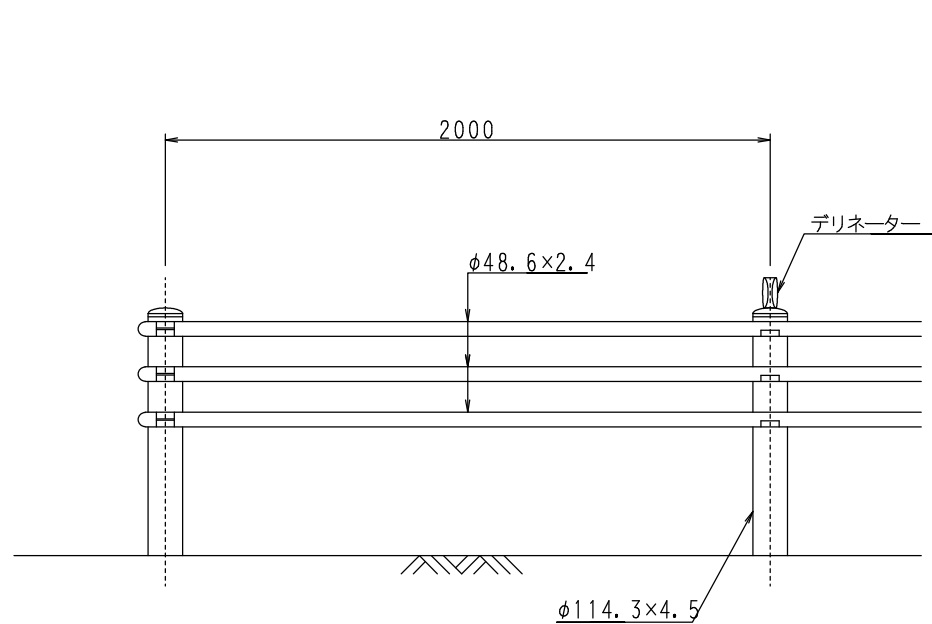

断面図 土中建込用
(Gp-Cp-2E)

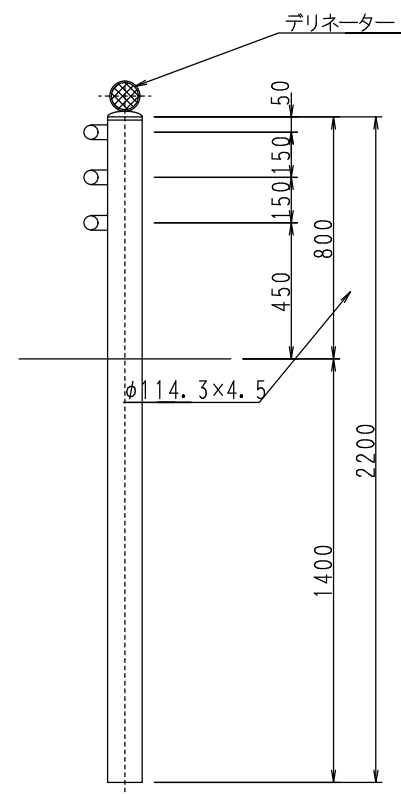

視線誘導標 S=1:20
(土中建込 反射体径φ300)

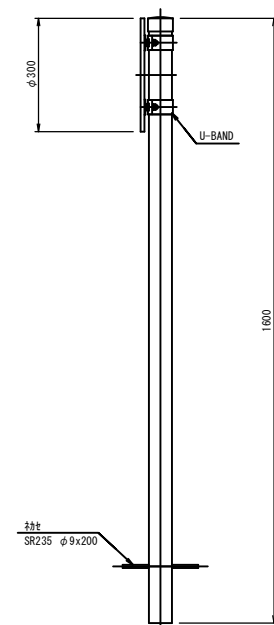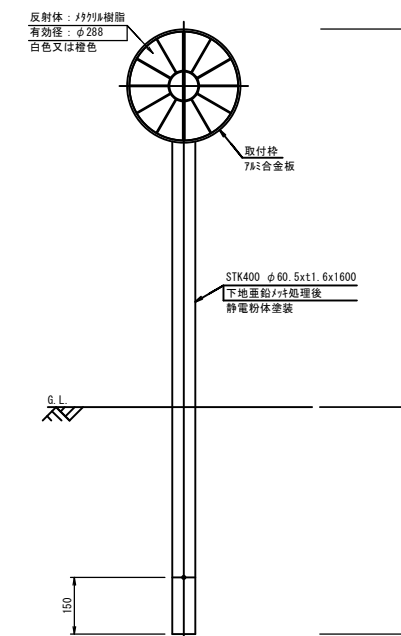

参考：ガードパイプ材料表

(10m当り)

名 称	規 格 ・ 寸 法	単位	土中建込用	摘 要
ガードパイプ	C種	m	10.0	

作新台40号線外道路改良工事（花8-1）

令和8年度

検見川町小中台町線

工事箇所 千葉市花見川区花園町地内

図面種別 構 造 図 (2 / 2)

図面番号 全 9 葉の内第 9 号

縮 尺 図 示 内容表示

千葉市建設局土木部花見川・稲毛土木事務所維持建設課