

平面図 S=1:500


【概算発注方式】

工事延長L=375m 施工面積 A=1500m²
 防草コンクリート(t=70mm) (18-8-25) (高炉) A=555m²
 防草シート A=945m²


防草コンクリート(t=70mm) (18-8-25) (高炉) A=271m²
 防草シート A=760m²

防草コンクリート(t=70mm) (18-8-25) (高炉) A=284m²
 防草シート A=185m²

転落防止柵設置工 L=240m

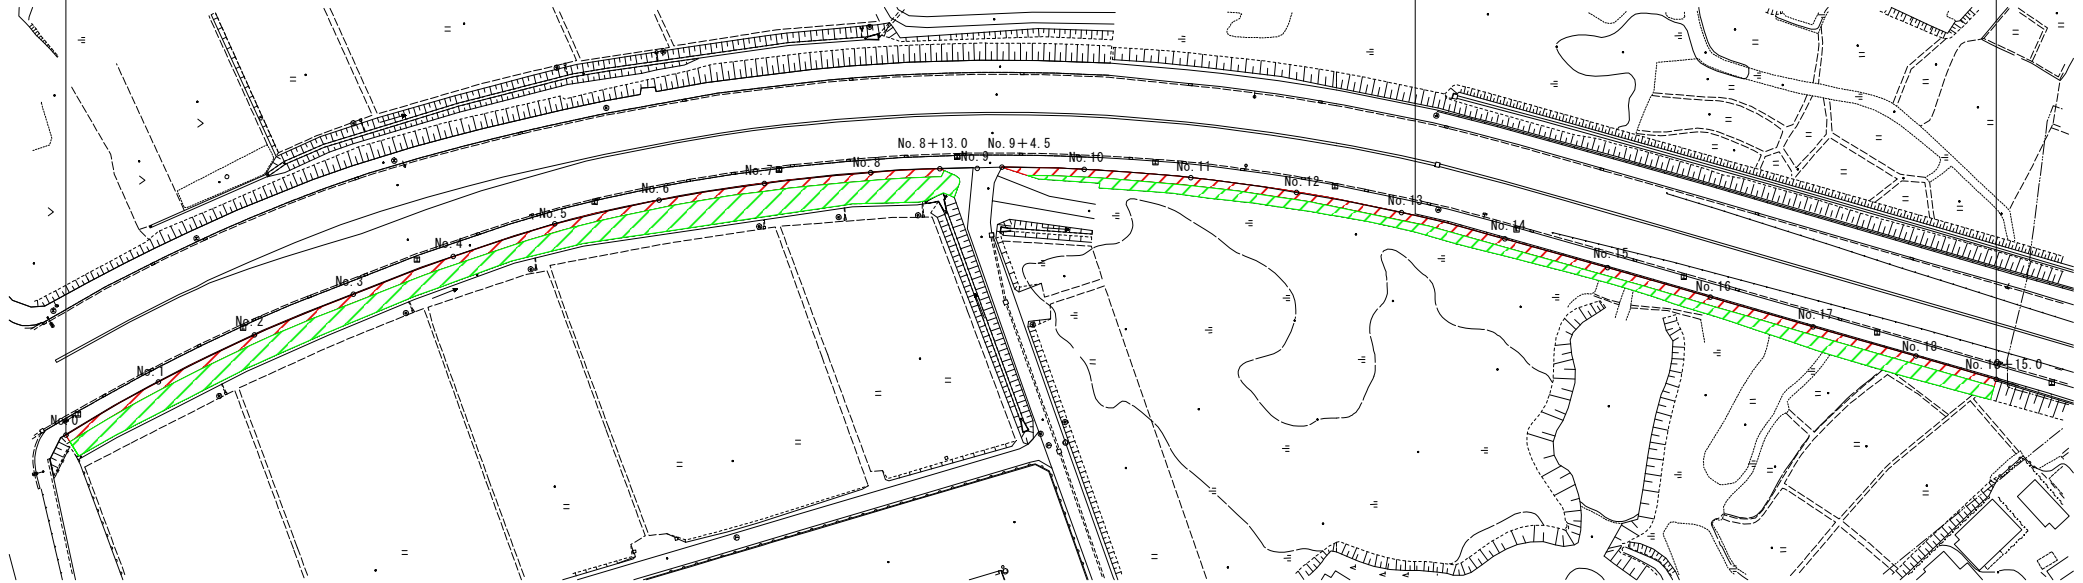

標準断面図 S=1:25

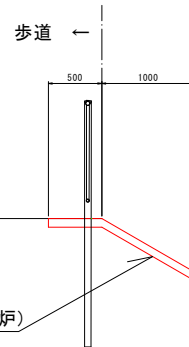

防草コンクリート(t=70mm)	
防草シート	

防草コンクリート(t=70) (18-8-25) (高炉)

防草シート

防護柵設置外工事(緑8-2)

令和8年度

施工箇所 千葉市緑区中西町地内


図面種別 平面図、標準断面図

図面番号 全2葉の内第1号

縮尺 図示

千葉市建設局土木部緑土木事務所維持建設課


転落防止柵 S=1:40
(縦格子型)

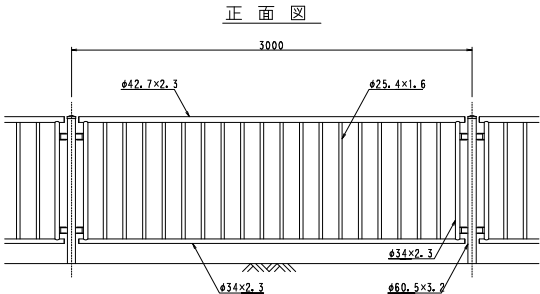

参考：転落防止柵（縦格子型）材料表 (10m当り)

名 称	規 格 ・ 寸 法	単位	コンクリート基礎	コンクリート建込用	土中建込用	摘 要
転落防止柵	縦格子型	m	10.0	10.0	10.0	
コンクリート	18N-8-25 (20)	m ³	0.14	—	—	
型 枠		m ²	1.80	—	—	
基礎砕石	再生クラッシャーランRC-40	m ³	0.3	—	—	

※格子の間隔は、150以下とする。
※基礎は水はけのよい仕上げにすること。

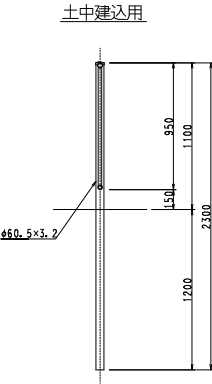

防護柵設置外工事（緑8-2）	
令和 8 年度	
施工箇所	千葉市緑区中西町地内
図面種別	転落防止柵
図面番号	全 2 葉の内 第 2 号
縮 尺	図示
千葉市建設局土木部緑土木事務所維持建設課	