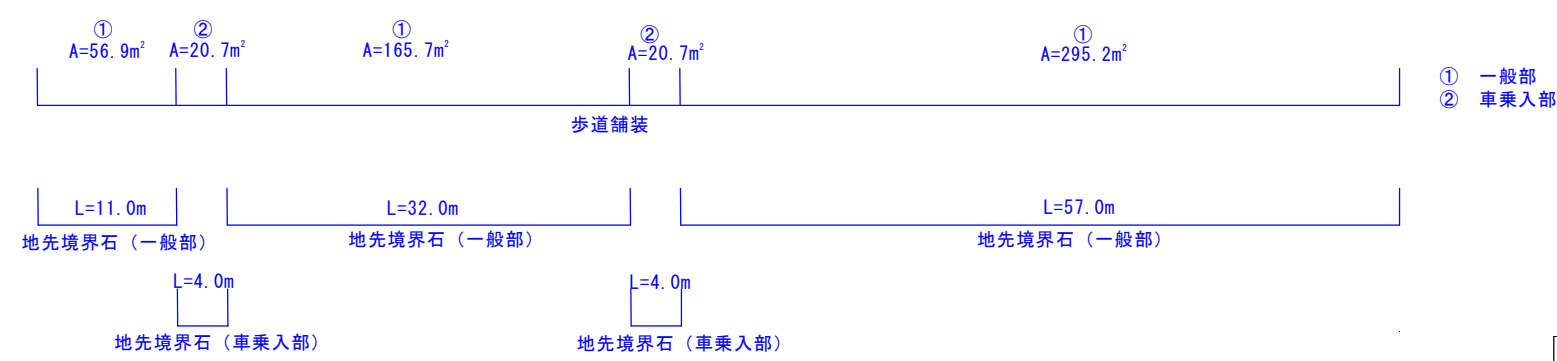
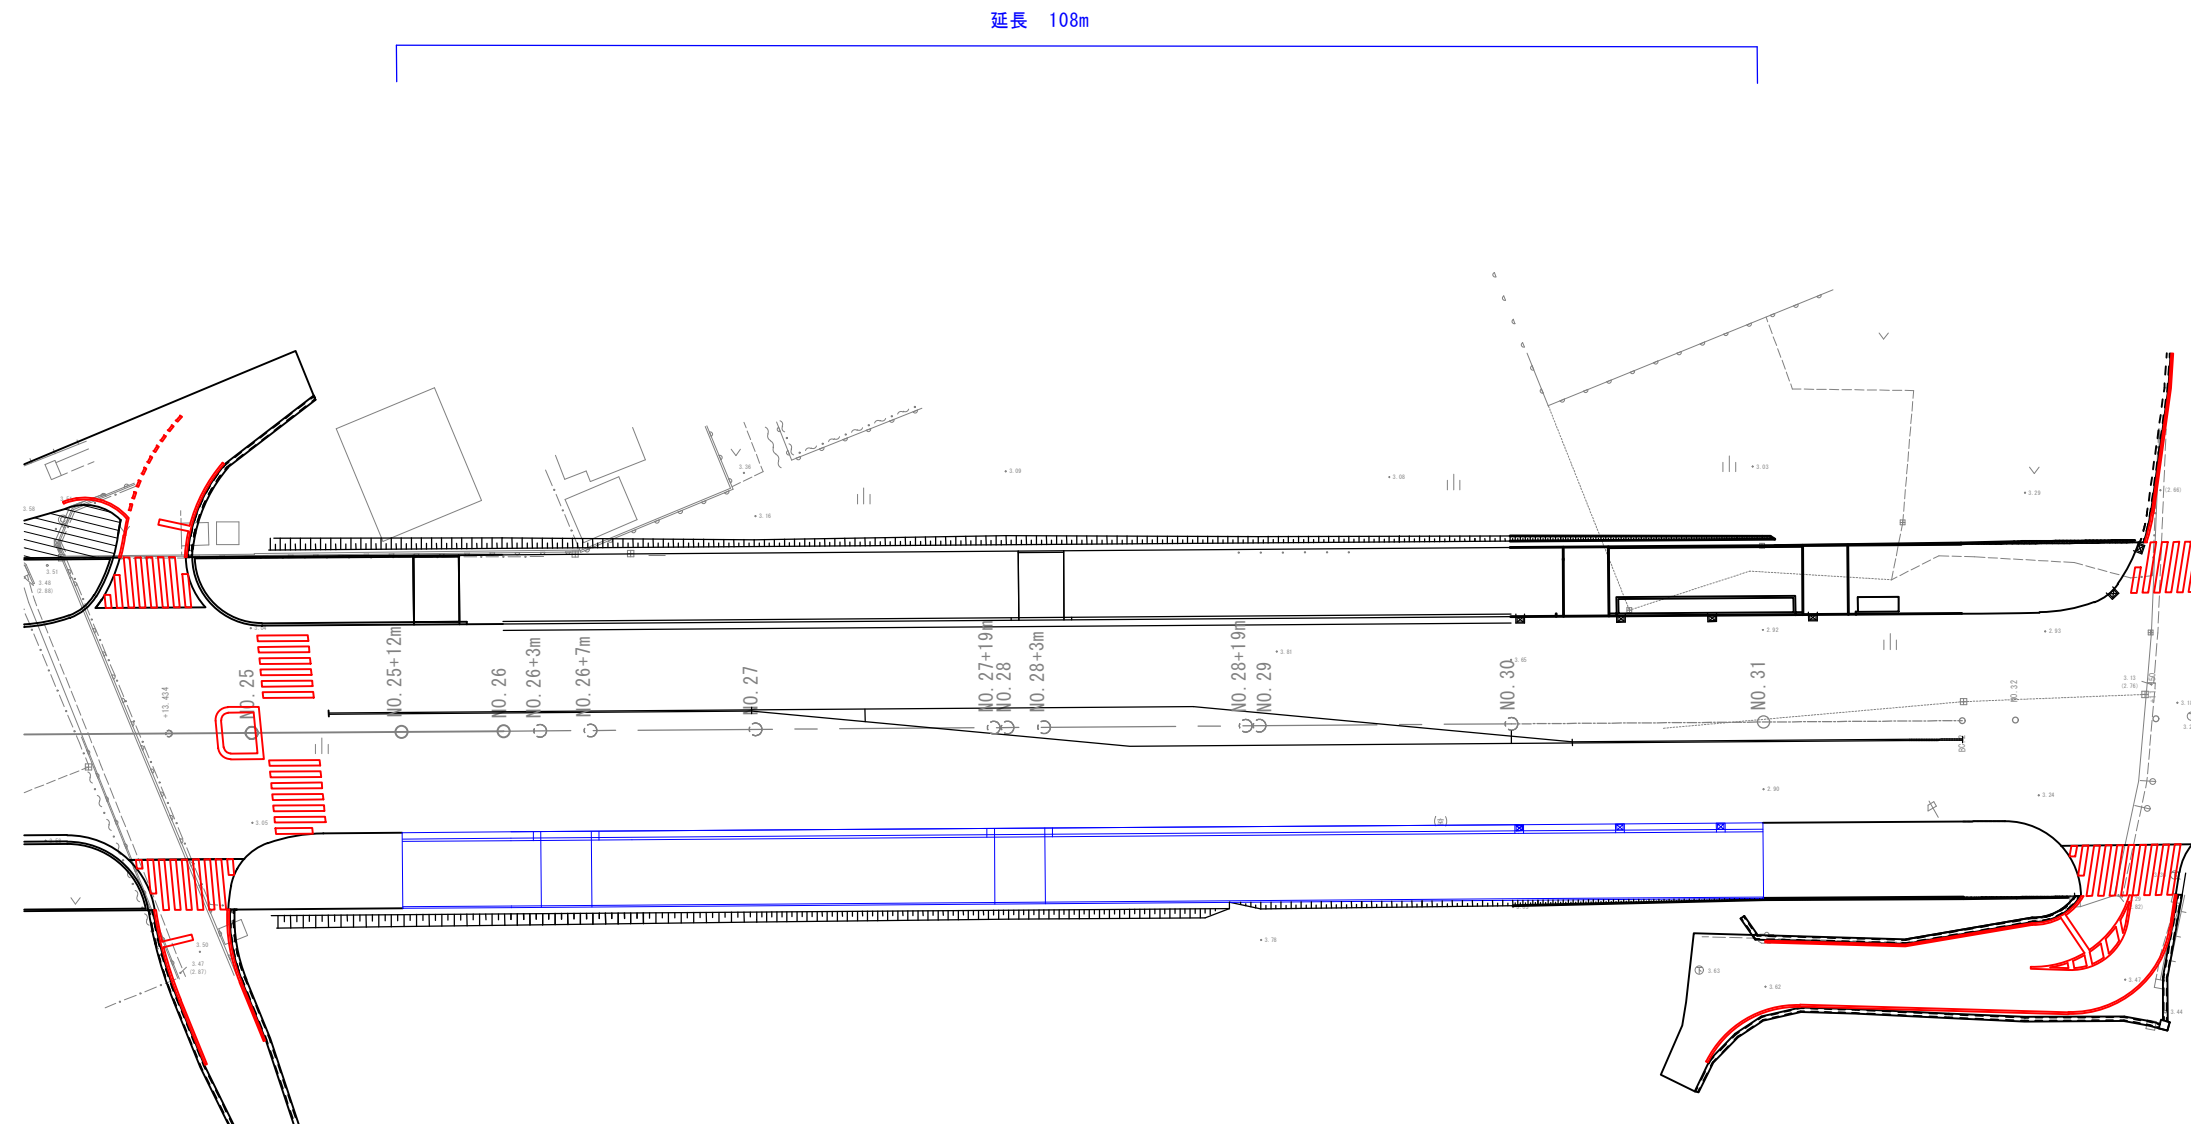


令和 8 年度	
路線名	(都) 村田町線
工事箇所	千葉市中央区村田町地内
図面種別	計画平面図
縮尺	1 : 6 0 0
千葉市建設局道路部街路建設課	