




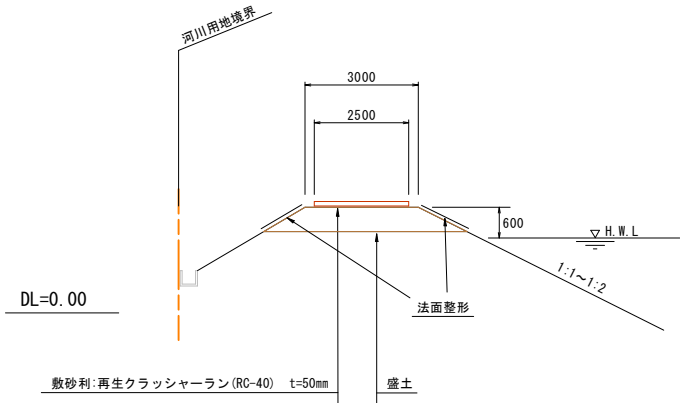

標準横断図（両岸） S=1:100

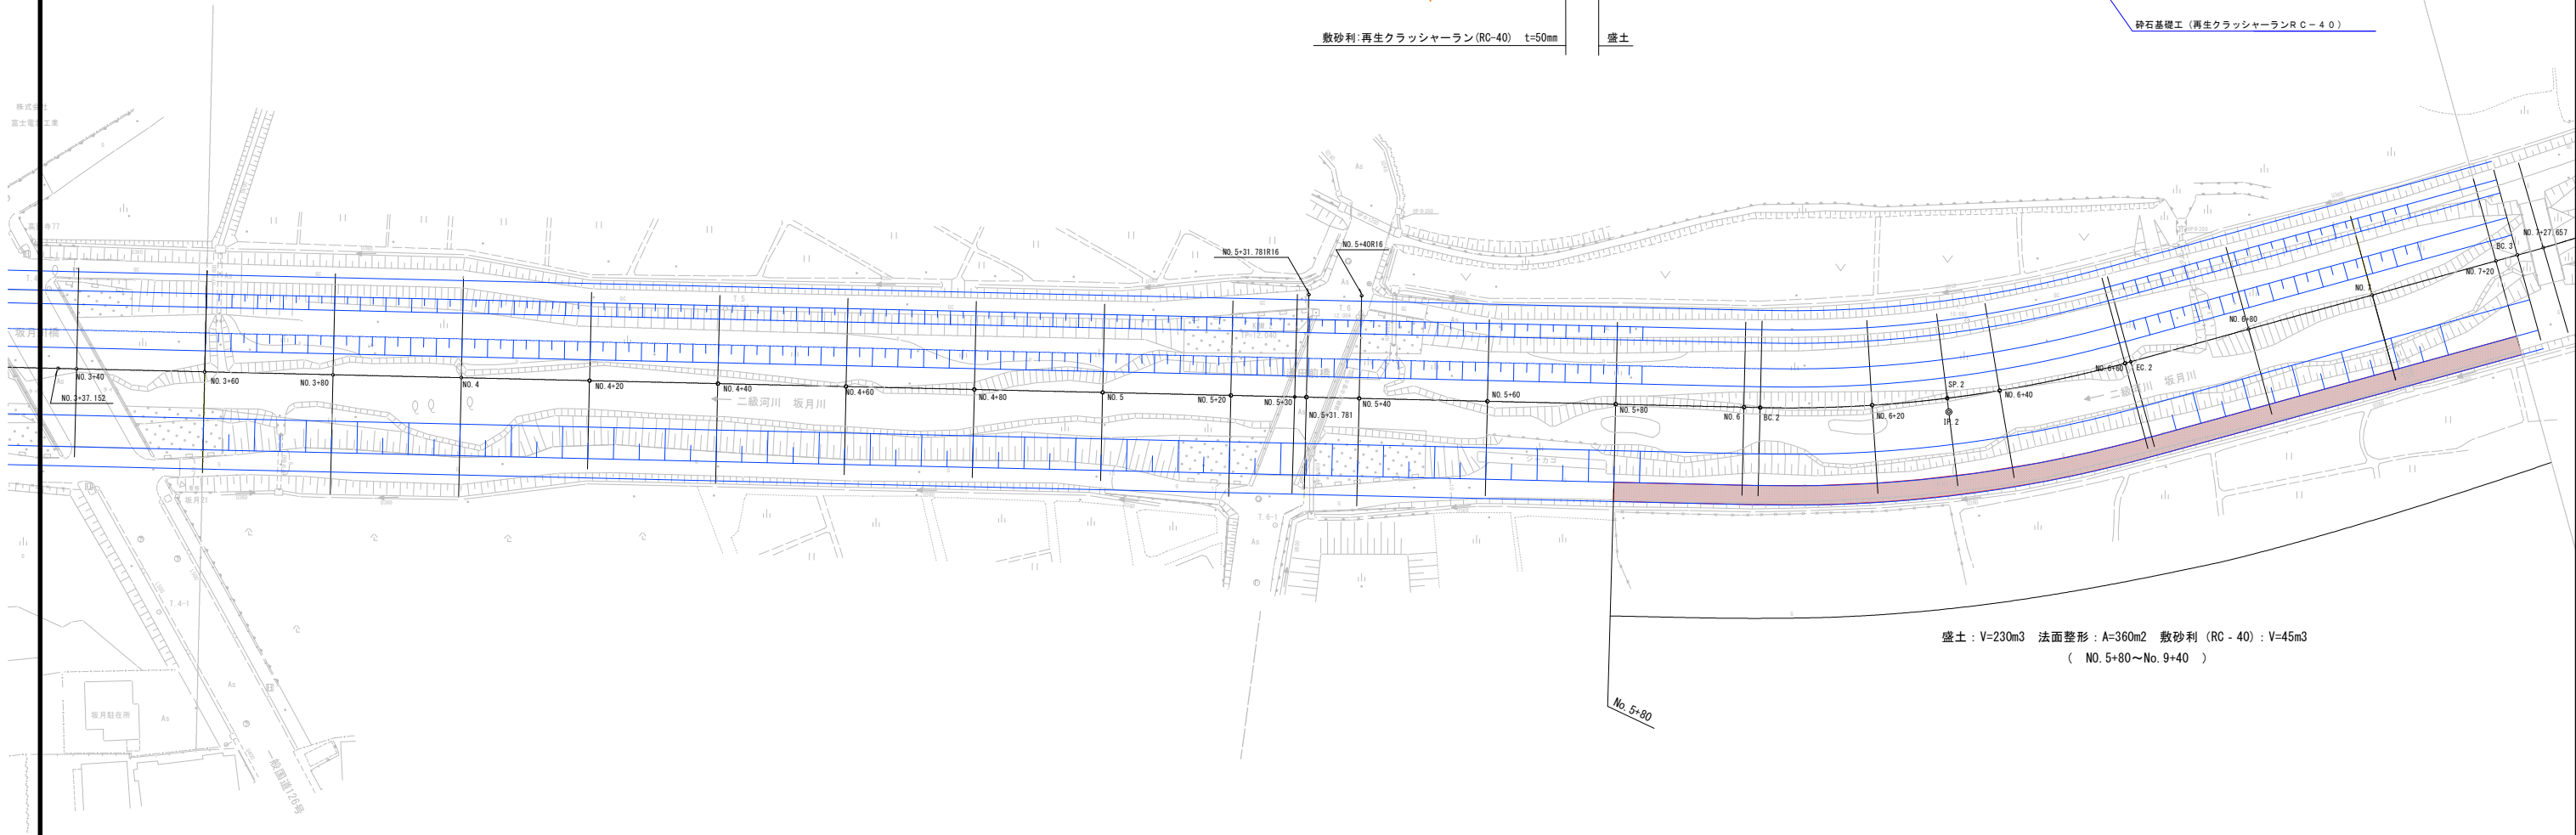


地先境界ブロック S=1:10

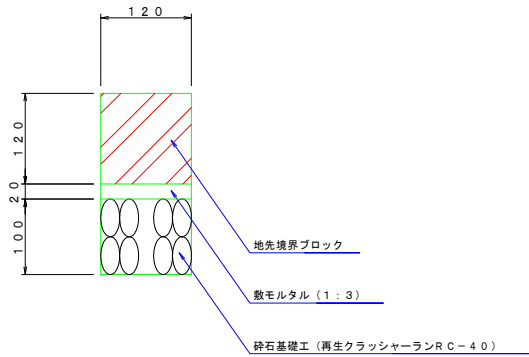

盛土 : V=230m3 法面整形 : A=360m2 敷砂利 (RC - 40) : V=45m3
(NO. 5+80~No. 9+40)


二級河川坂月川堤防改修工事（8－1）			
令和 8 年 度			
路線名	二 級 河 川 坂 月 川		
工事箇所	千葉県若葉区小倉町地内外2		
図面種別	平 面 図 （ 1 ）		
図面番号	全 19 葉 の 内 第 1 号		
縮 尺	図 示	内容表示	
千葉県建設局下水道企画部総合治水課			
課 長		設計者氏名	

平面図（2）
 S=1:500

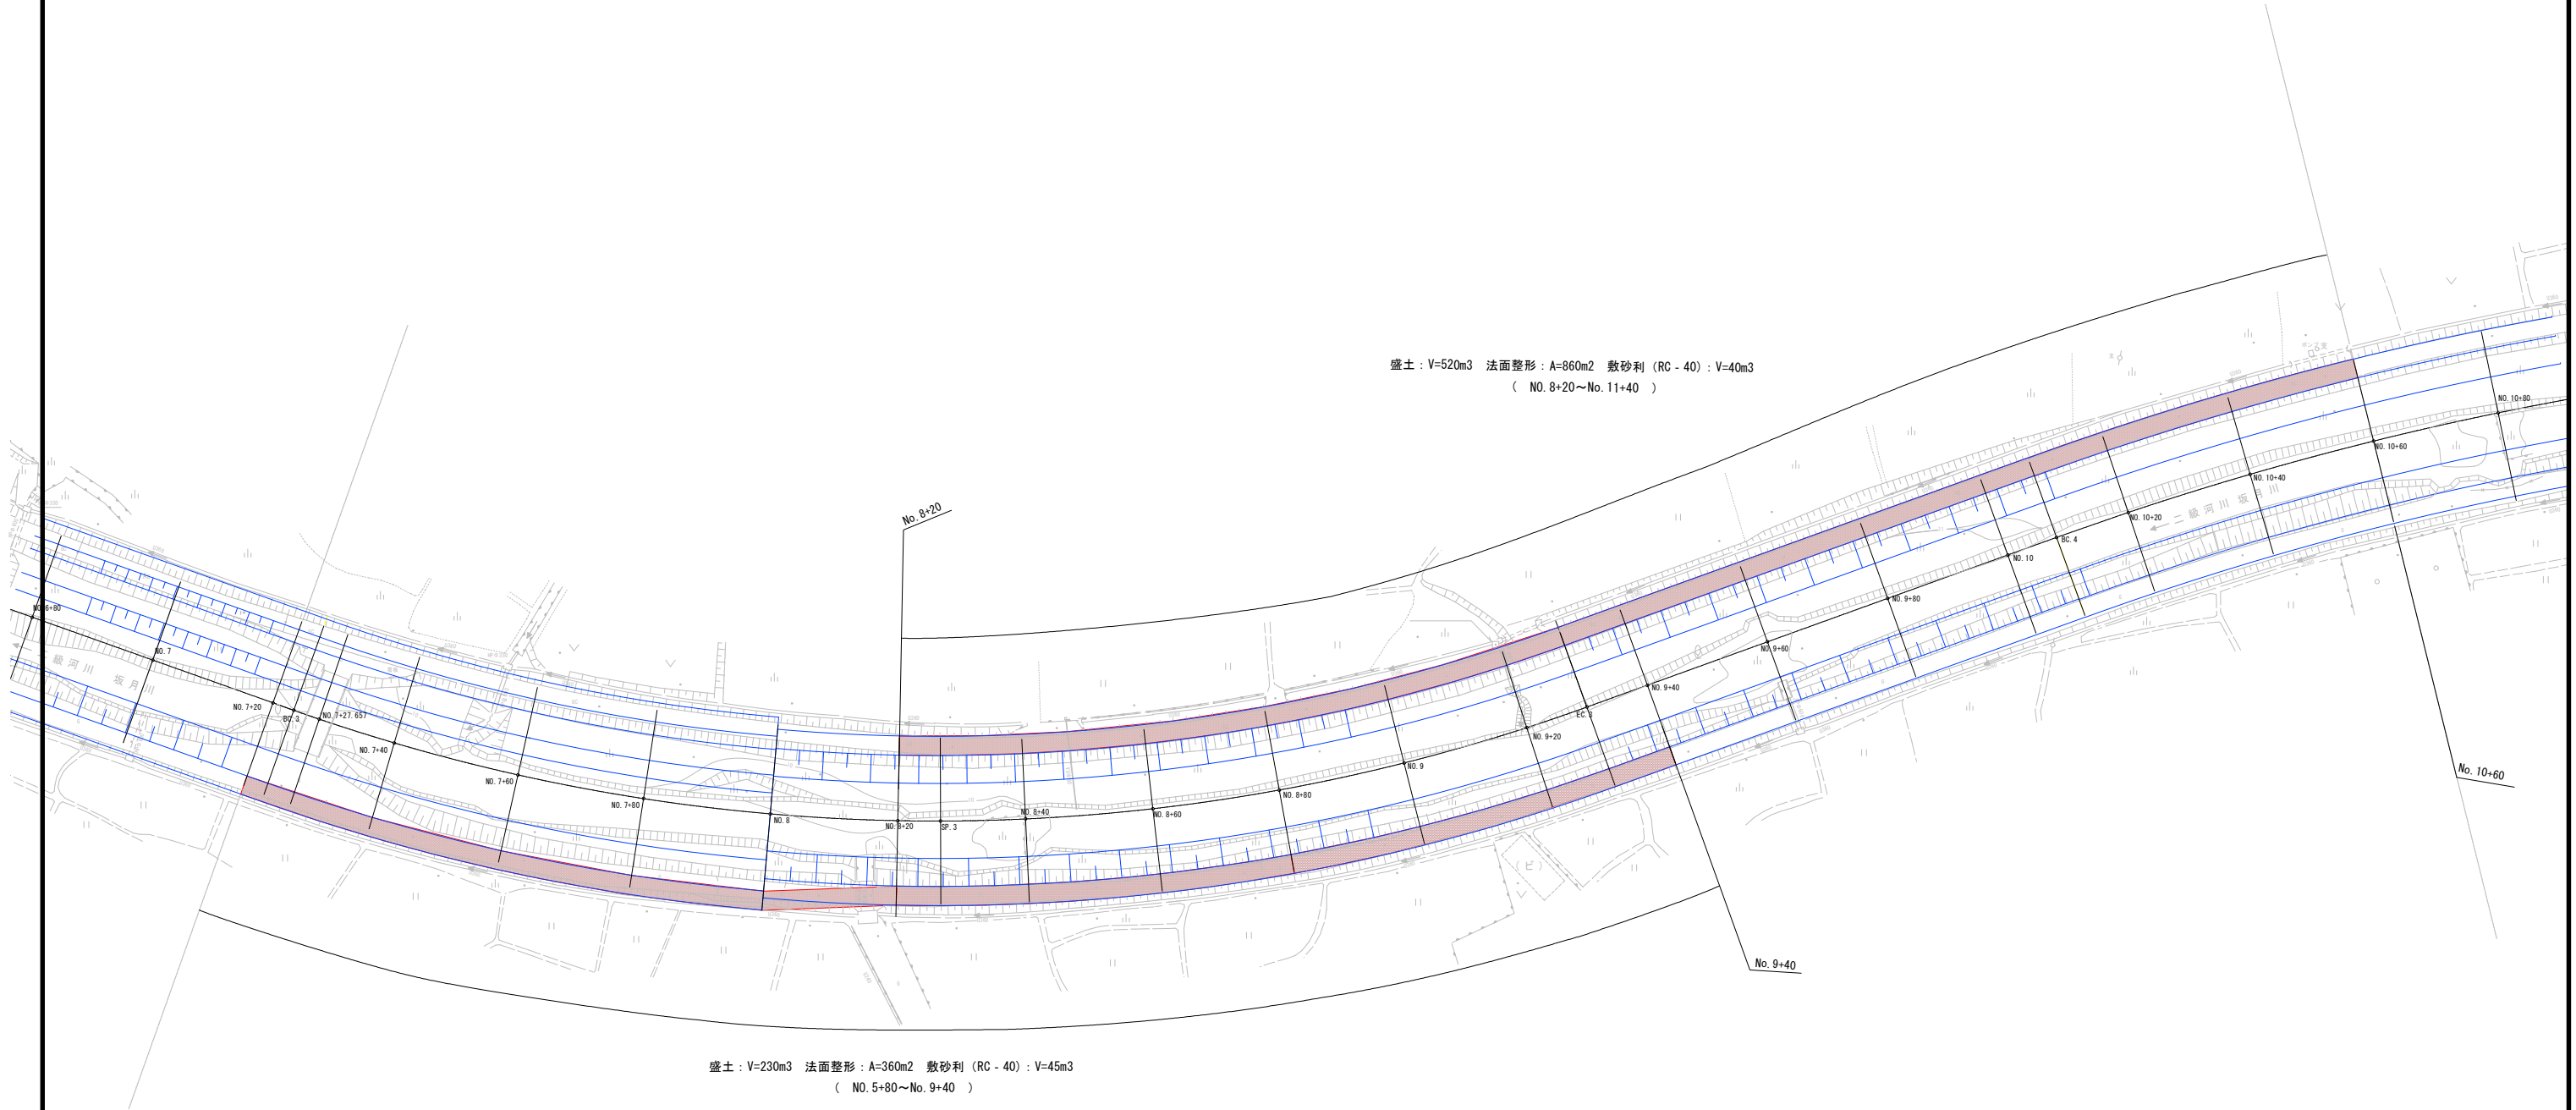


二級河川坂月川堤防改修工事（8－1）			
令和 8 年 度			
路線名	二 級 河 川 坂 月 川		
工事箇所	千葉市若葉区小倉町地内外2		
図面種別	平 面 図 （ 2 ）		
図面番号	全 19 葉 の 内 第 2 号		
縮 尺	図 示	内容表示	
千葉市建設局下水道企画部総合治水課			
課 長		設計者氏名	

平面図（3） S=1:500

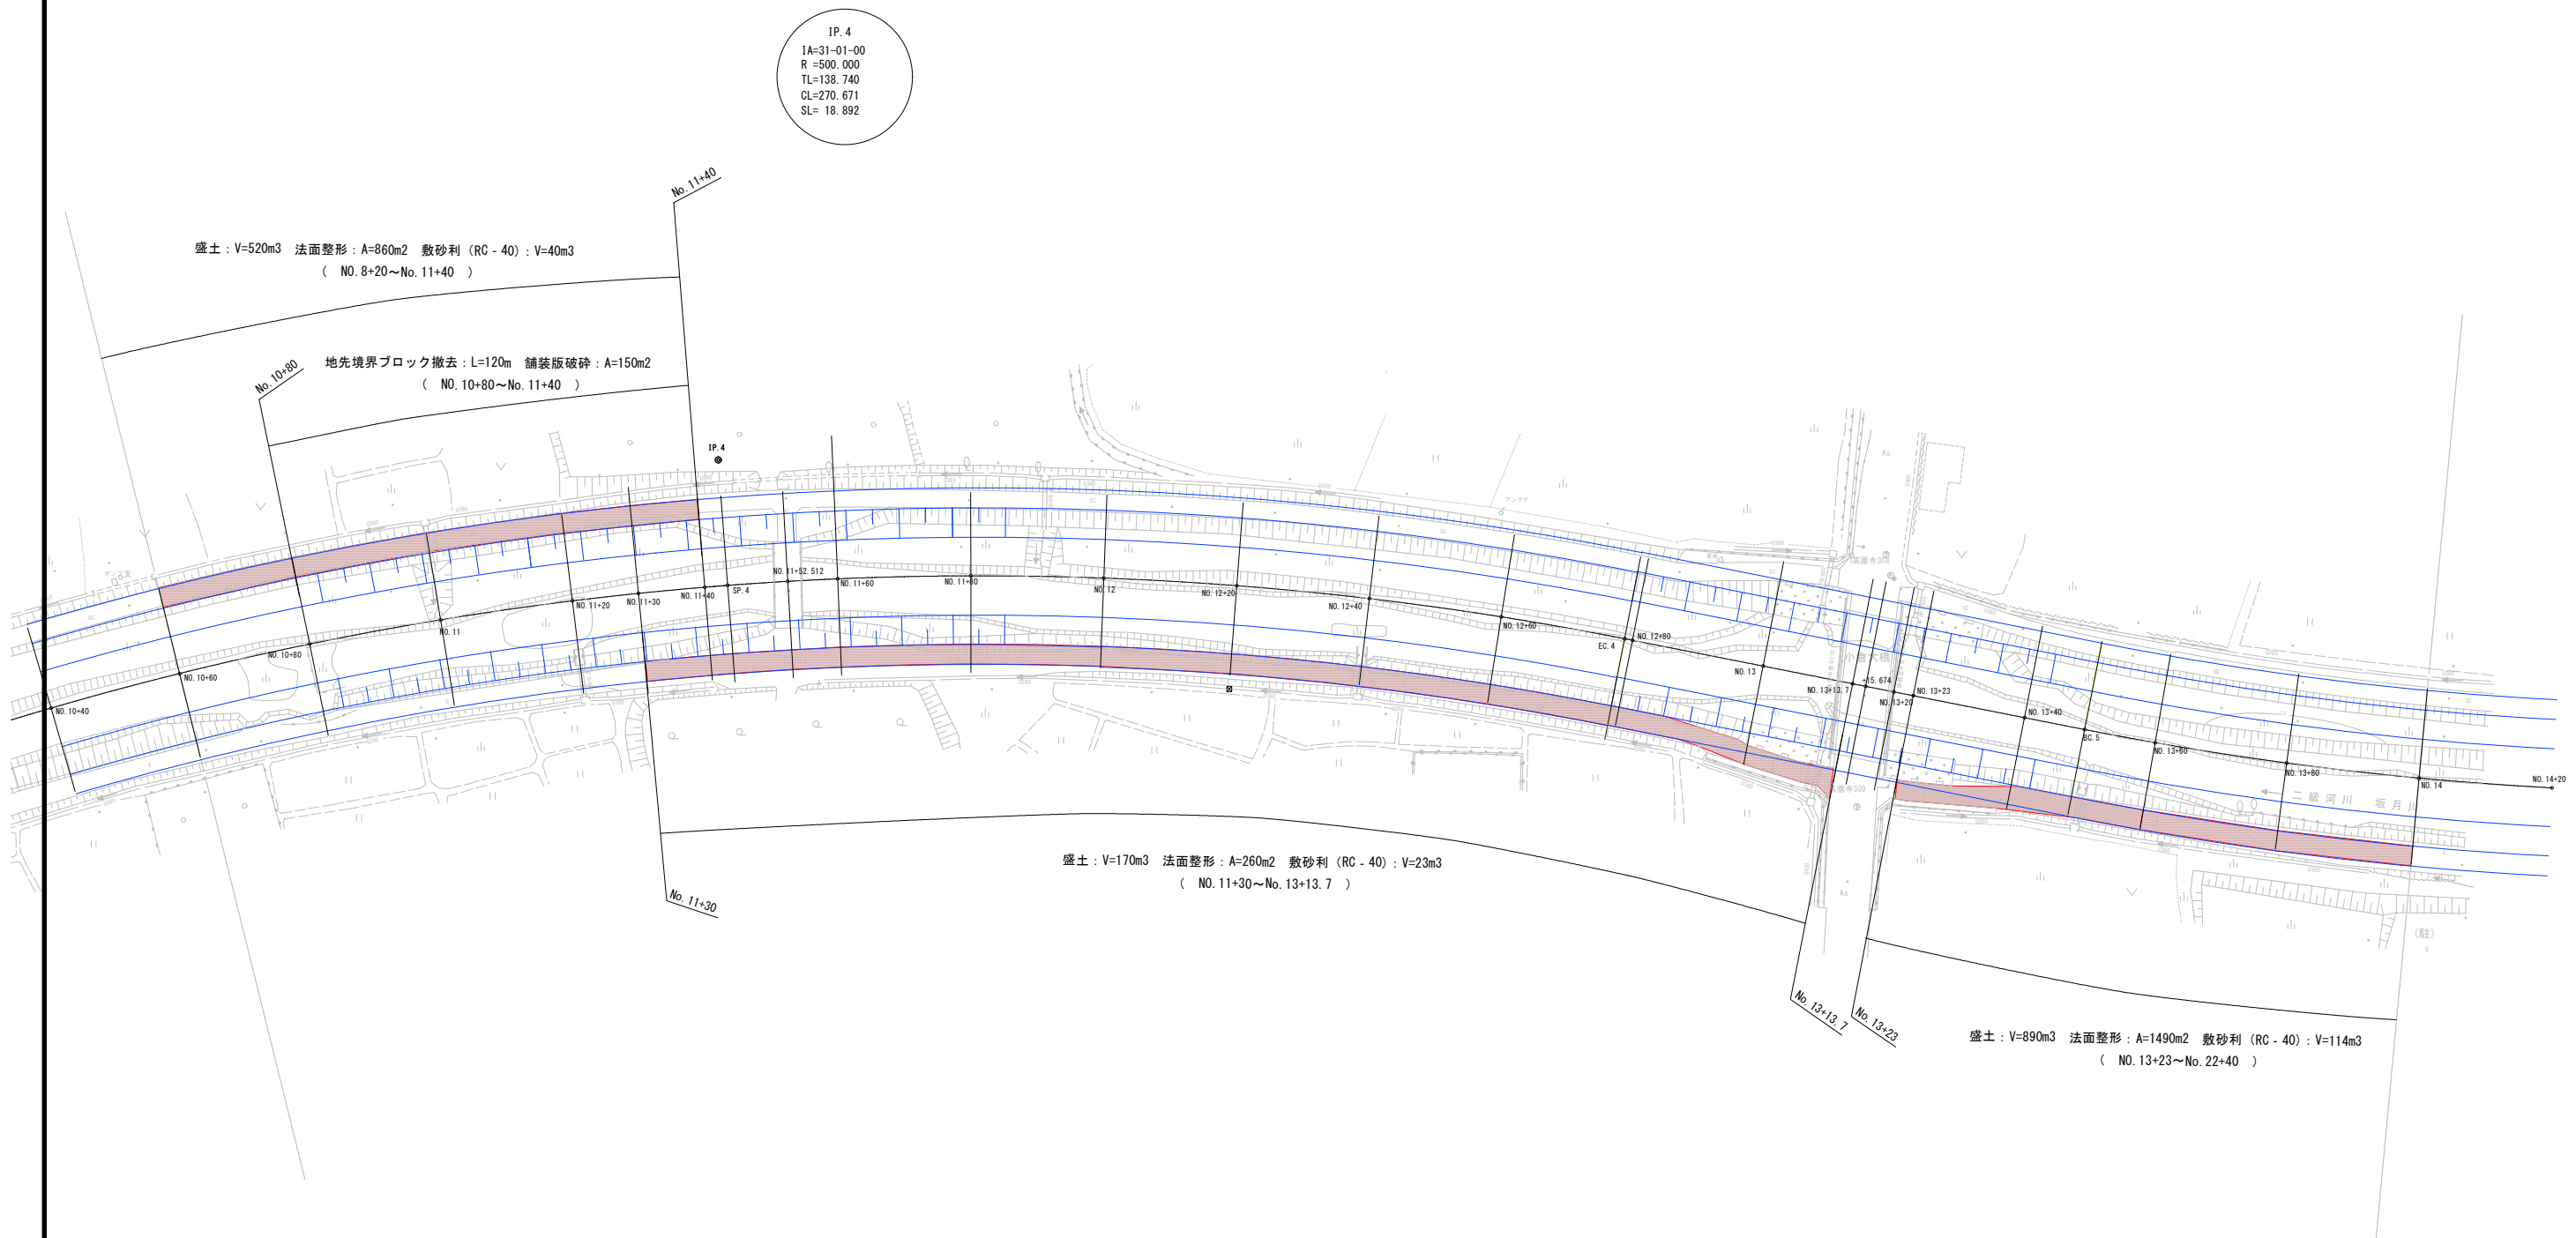


二級河川坂月川堤防改修工事（8-1）			
令和8年度			
路線名	二級河川 坂月川		
工事箇所	千葉県若葉区小倉町地内外2		
図面種別	平面図（3）		
図面番号	全19葉の内第3号		
縮尺	図示	内容表示	
千葉県建設局下水道企画部総合治水課			
課長		設計者氏名	

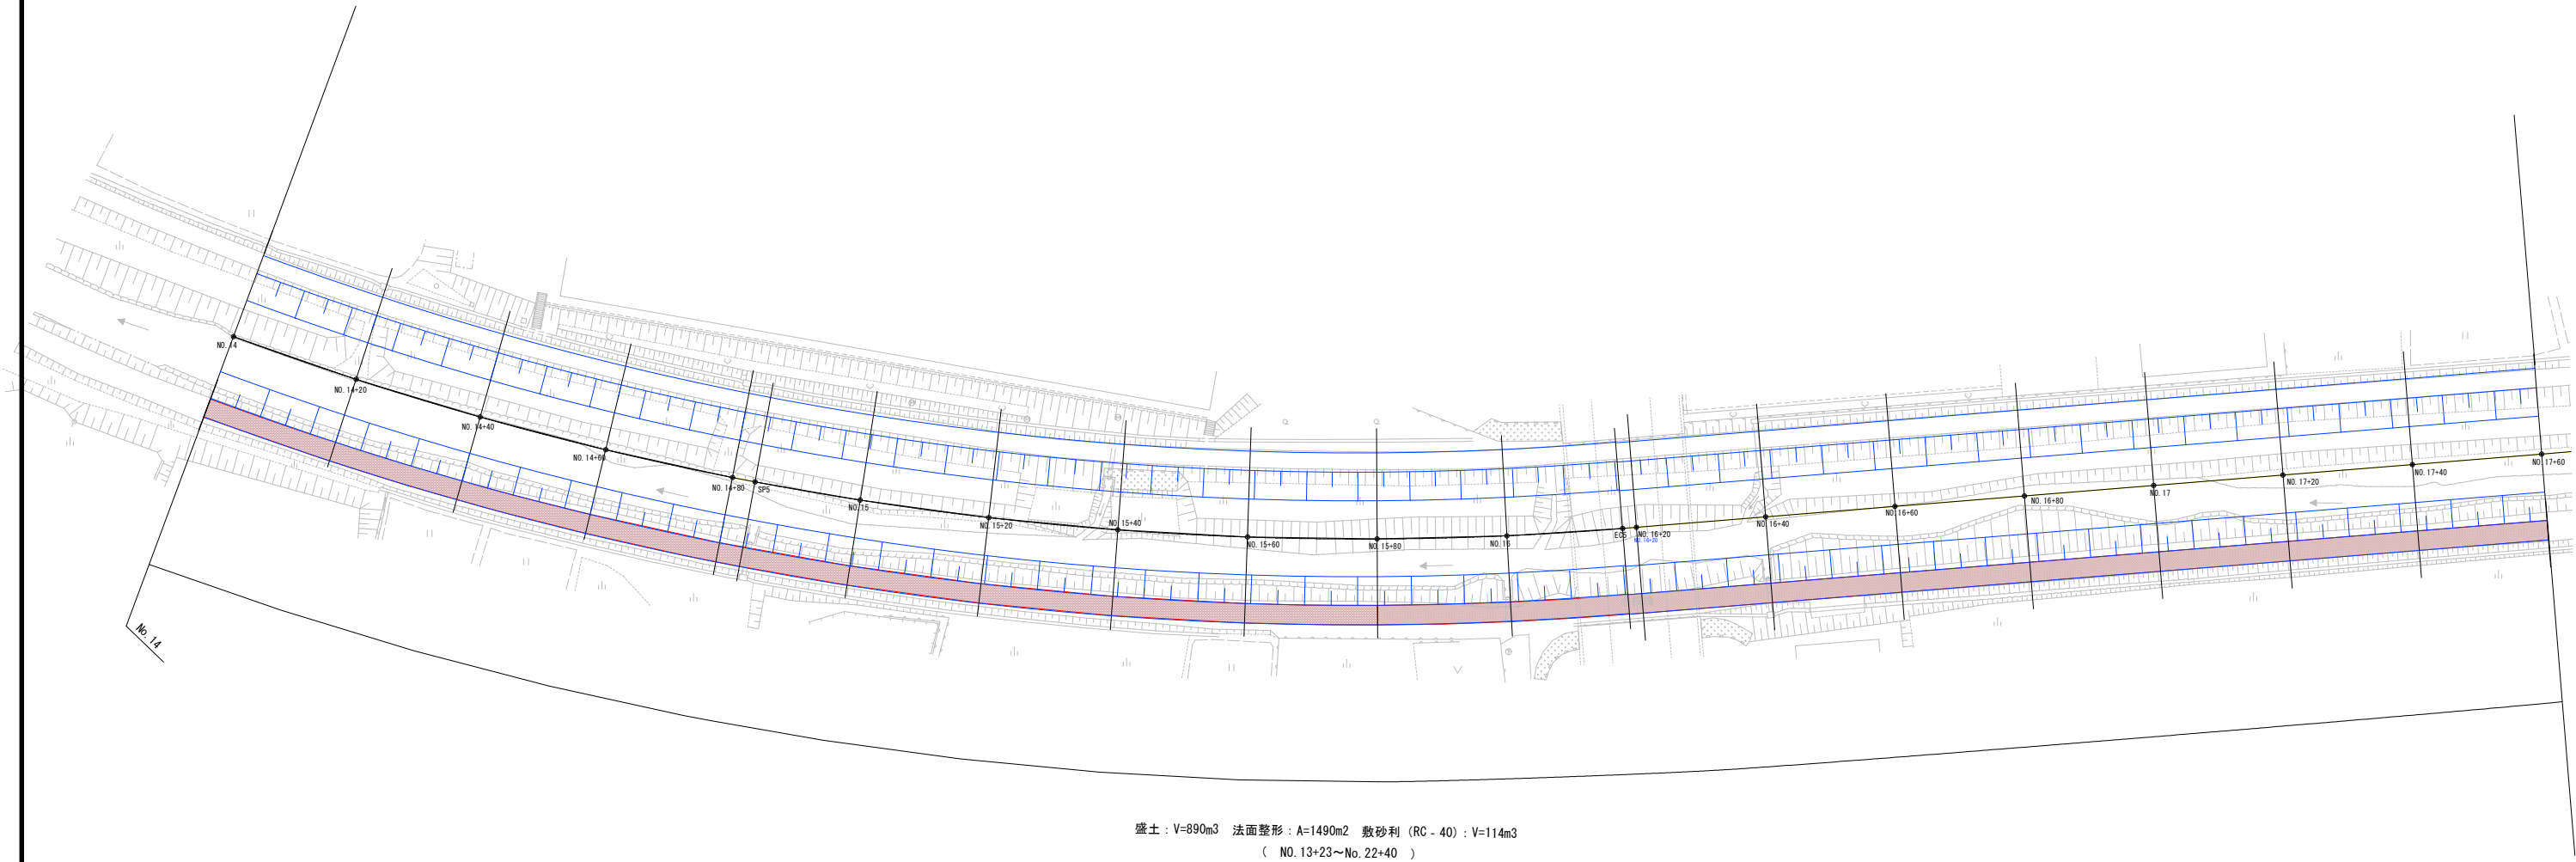

二級河川坂月川堤防改修工事（８－１）			
令和８年度			
路線名	二級河川坂月川		
工事箇所	千葉市若葉区小倉町地内外２		
図面種別	平面図（４）		
図面番号	全１９葉の内第４号		
縮尺	図示	内容表示	
千葉市建設局下水道企画部総合治水課			
課長		設計者氏名	


平面図（５） S=1:500

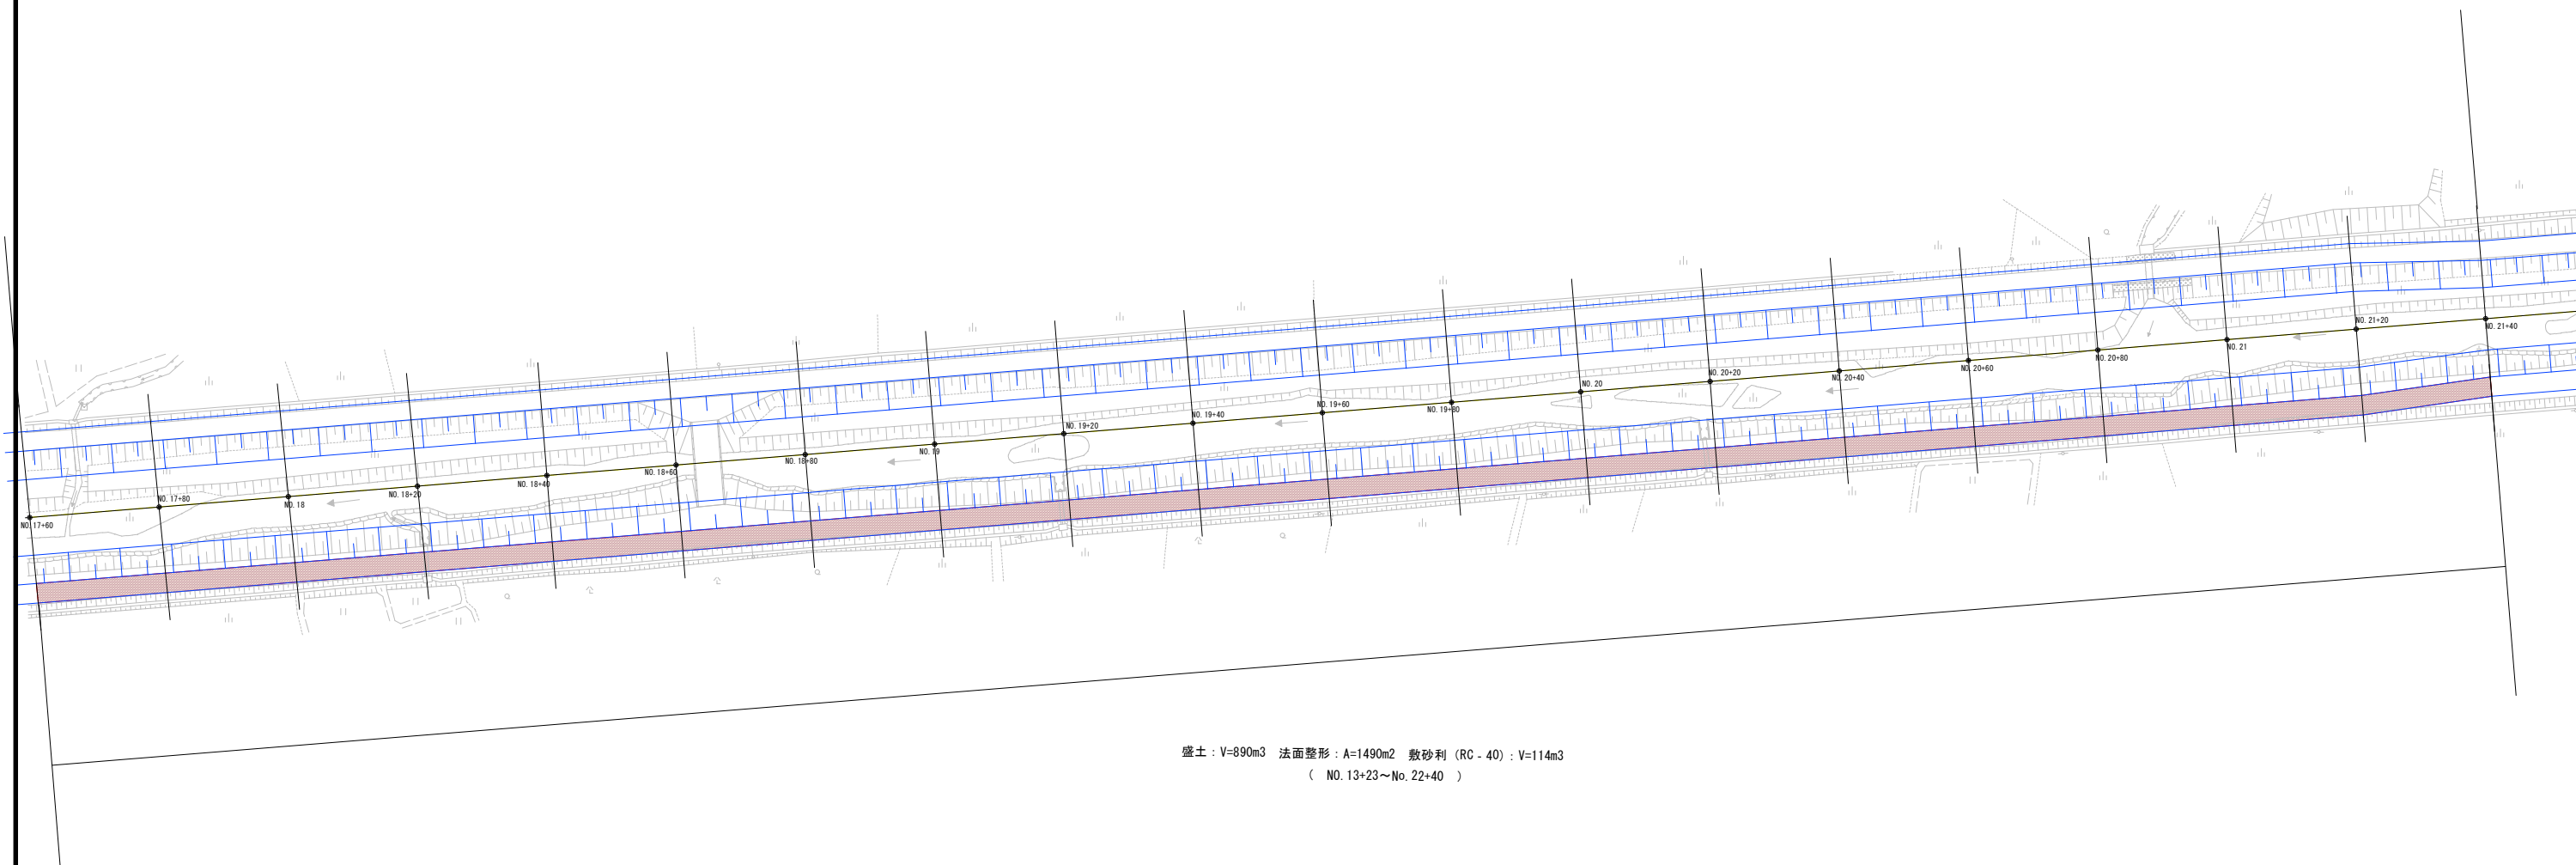

盛土：V=890m³ 法面整形：A=1490m² 敷砂利（RC - 40）：V=114m³
（ NO. 13+23～No. 22+40 ）

二級河川坂月川堤防改修工事（8－1）			
令和 8 年 度			
路線名	二 級 河 川 坂 月 川		
工事箇所	千葉県若葉区小倉町地内外2		
図面種別	平 面 図 （ 5 ）		
図面番号	全 19 葉 の内第 5 号		
縮 尺	図 示	内容表示	
千葉県建設局下水道企画部総合治水課			
課 長		設計者氏名	


平面図（6） S=1:500

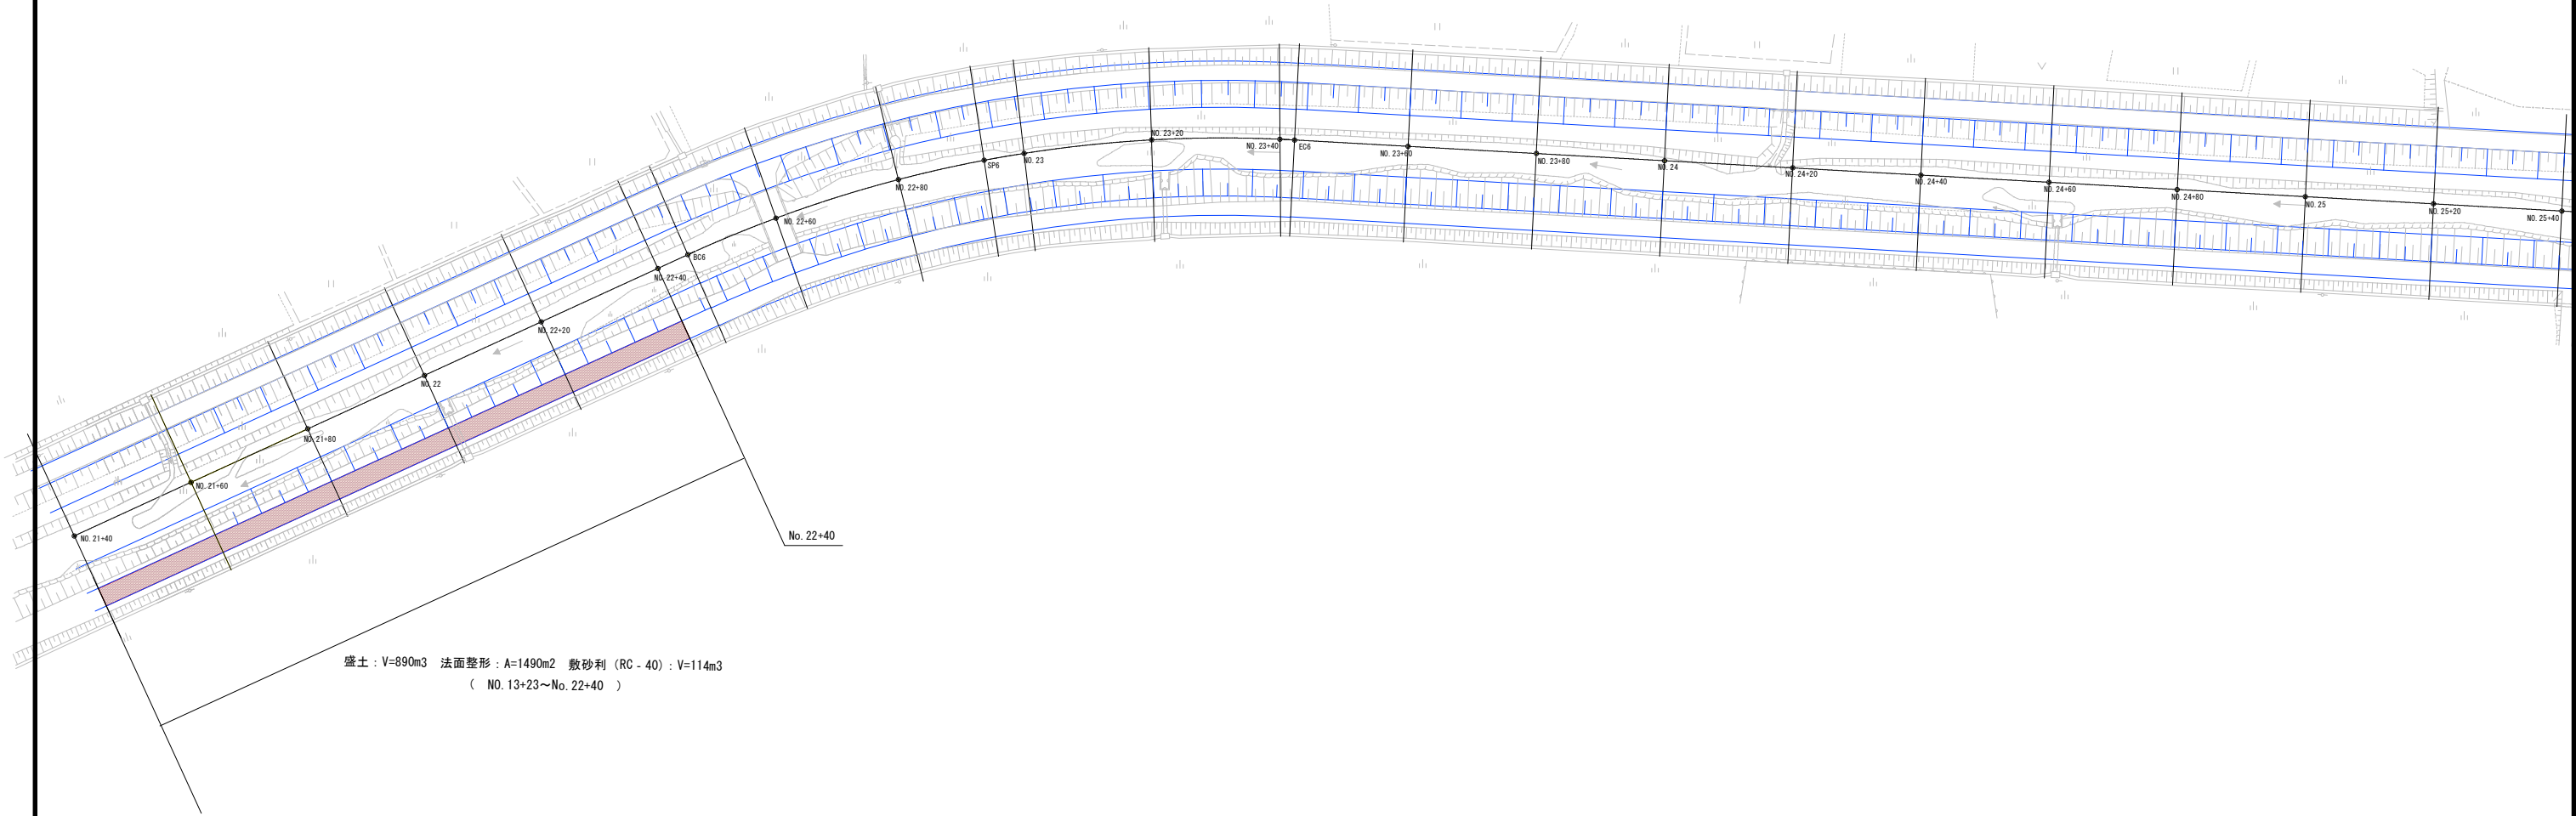

二級河川坂月川堤防改修工事（８－１）			
令和 ８ 年 度			
路 線 名	二 級 河 川 坂 月 川		
工事箇所	千 葉 市 若 葉 区 小 倉 町 地 内 外 2		
図面種別	平 面 図 （ ６ ）		
図面番号	全 1 9 葉 の 内 第 6 号		
縮 尺	図 示	内容表示	
千 葉 市 建 設 局 下 水 道 企 画 部 総 合 治 水 課			
課 長	設計者氏名		

横断図（１）



S=1:100

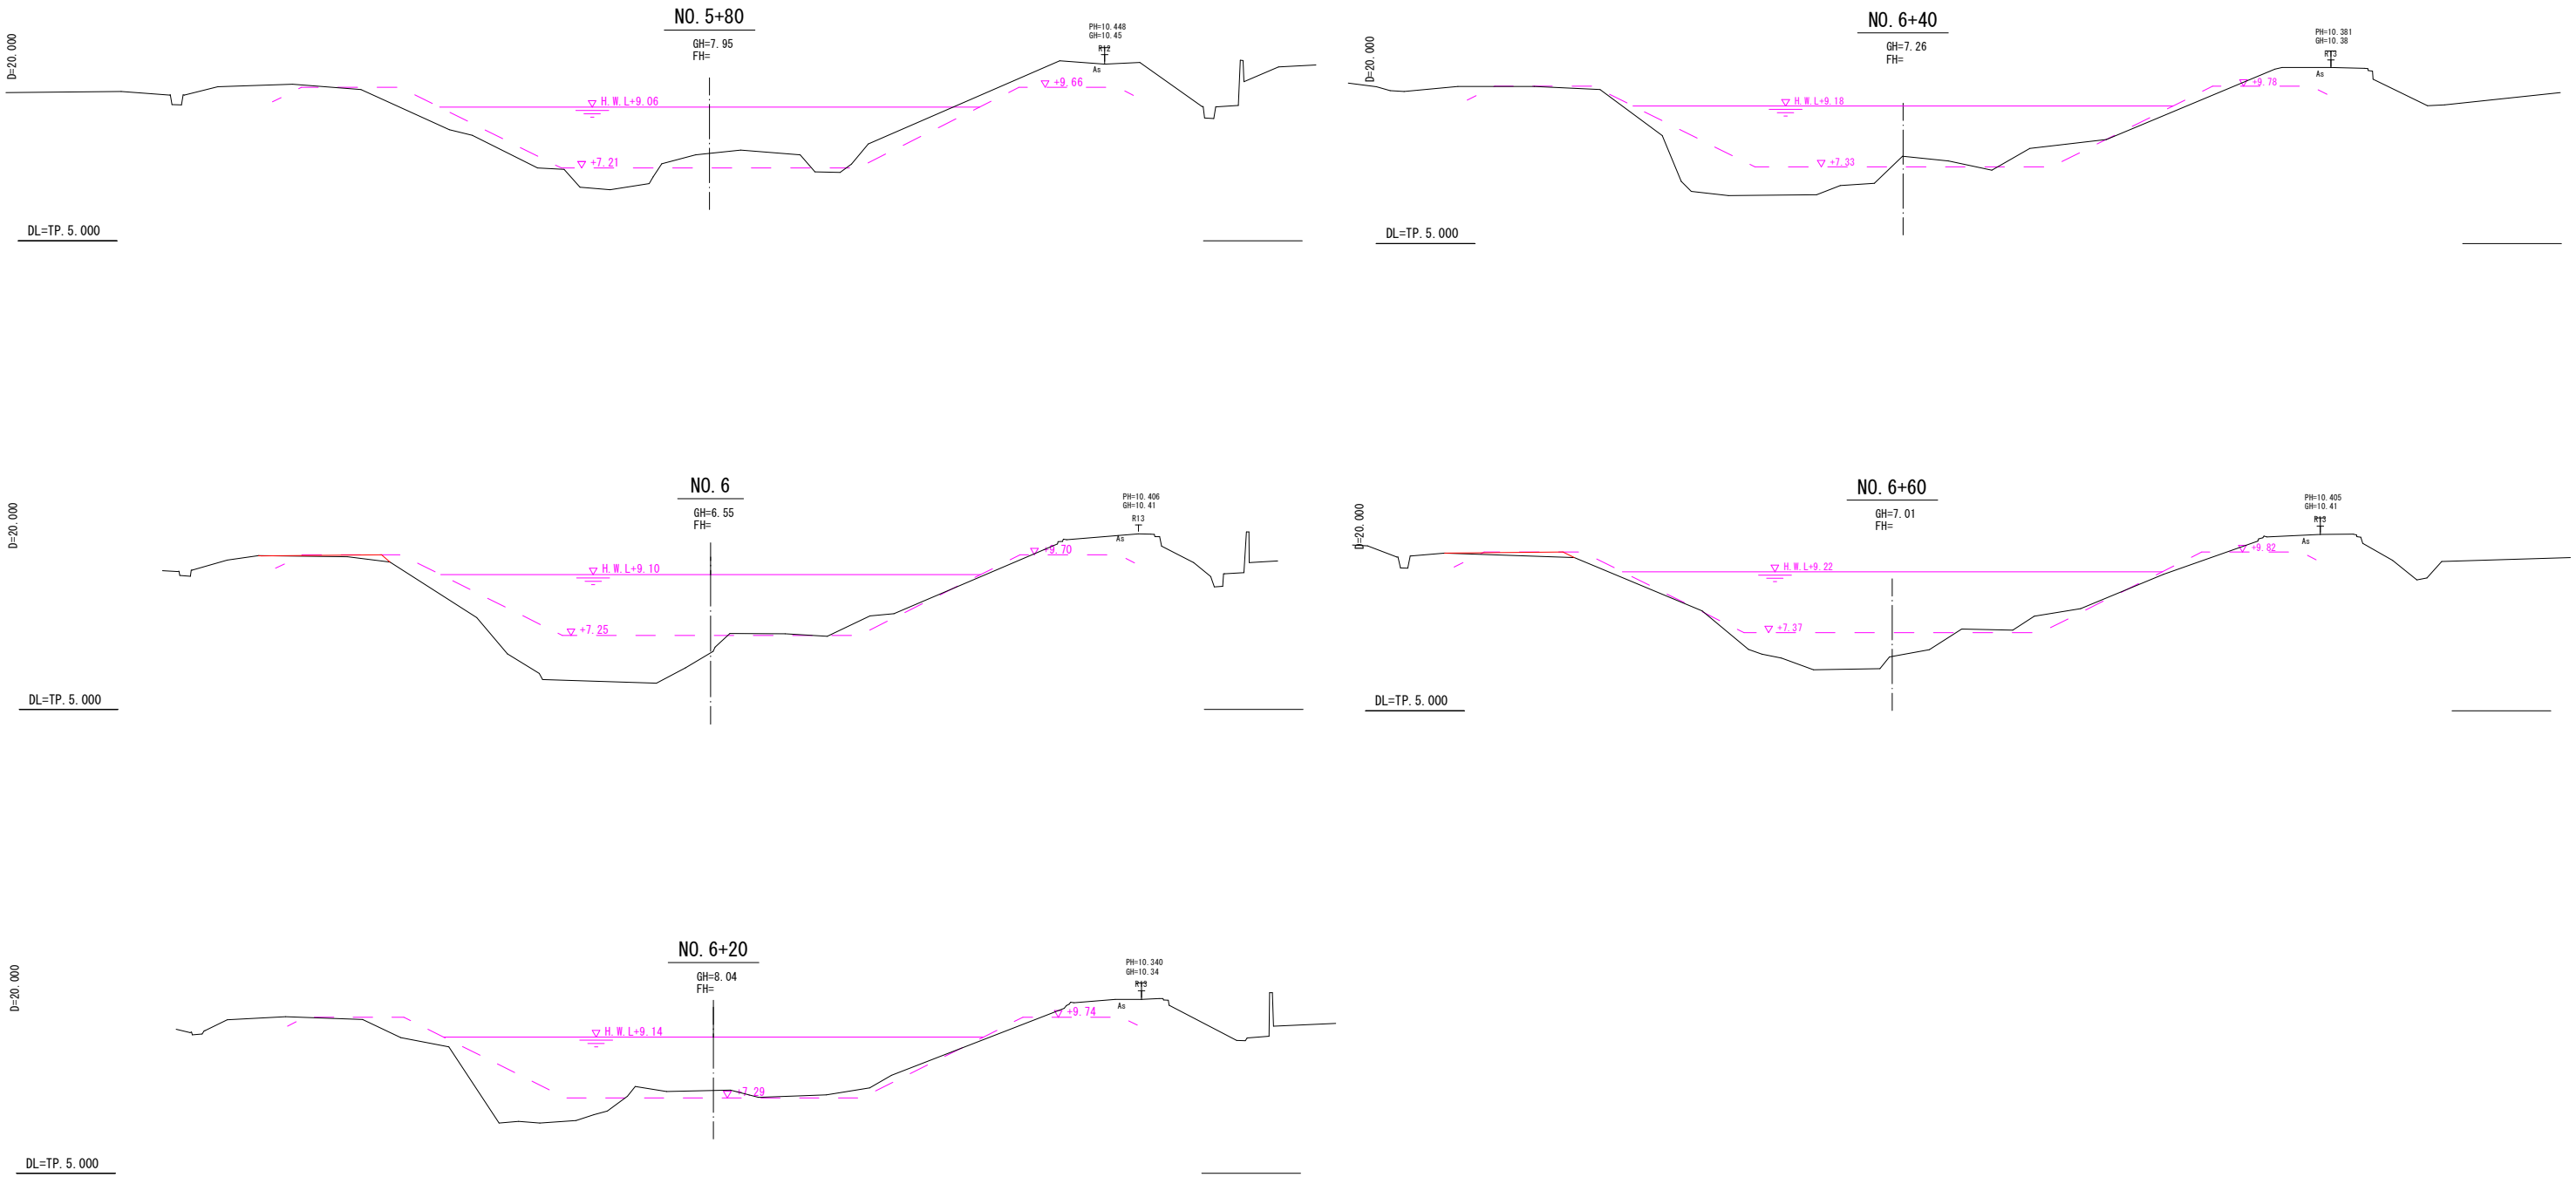

- 凡 例
- 令和6年度測量成果
 - 計画断面
 - 施工断面

二級河川坂月川堤防改修工事（８－１）			
令和８年度			
路線名	二級河川坂月川		
工事箇所	千葉市若葉区小倉町地内外2		
図面種別	横断図（１）		
図面番号	全１９葉の内第７号		
縮尺	図示	内容表示	NO.5+80～NO.6+60
千葉市建設局下水道企画部総合治水課			
課長		設計者氏名	



横断図（2）
S=1:100

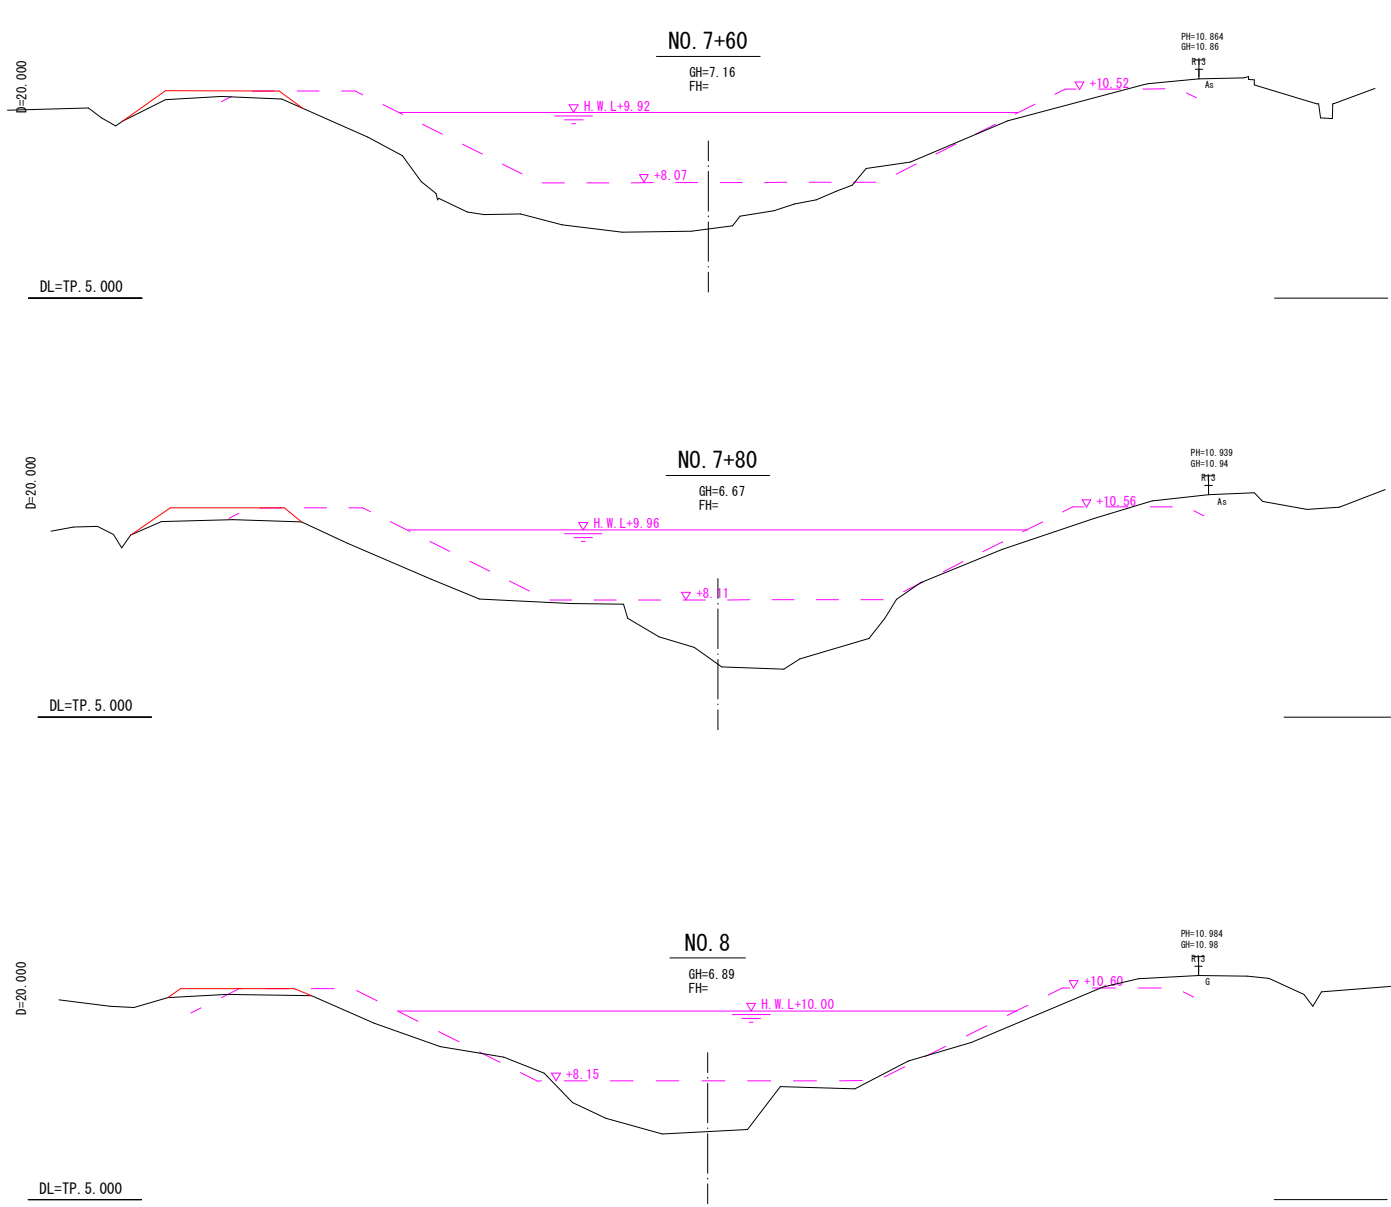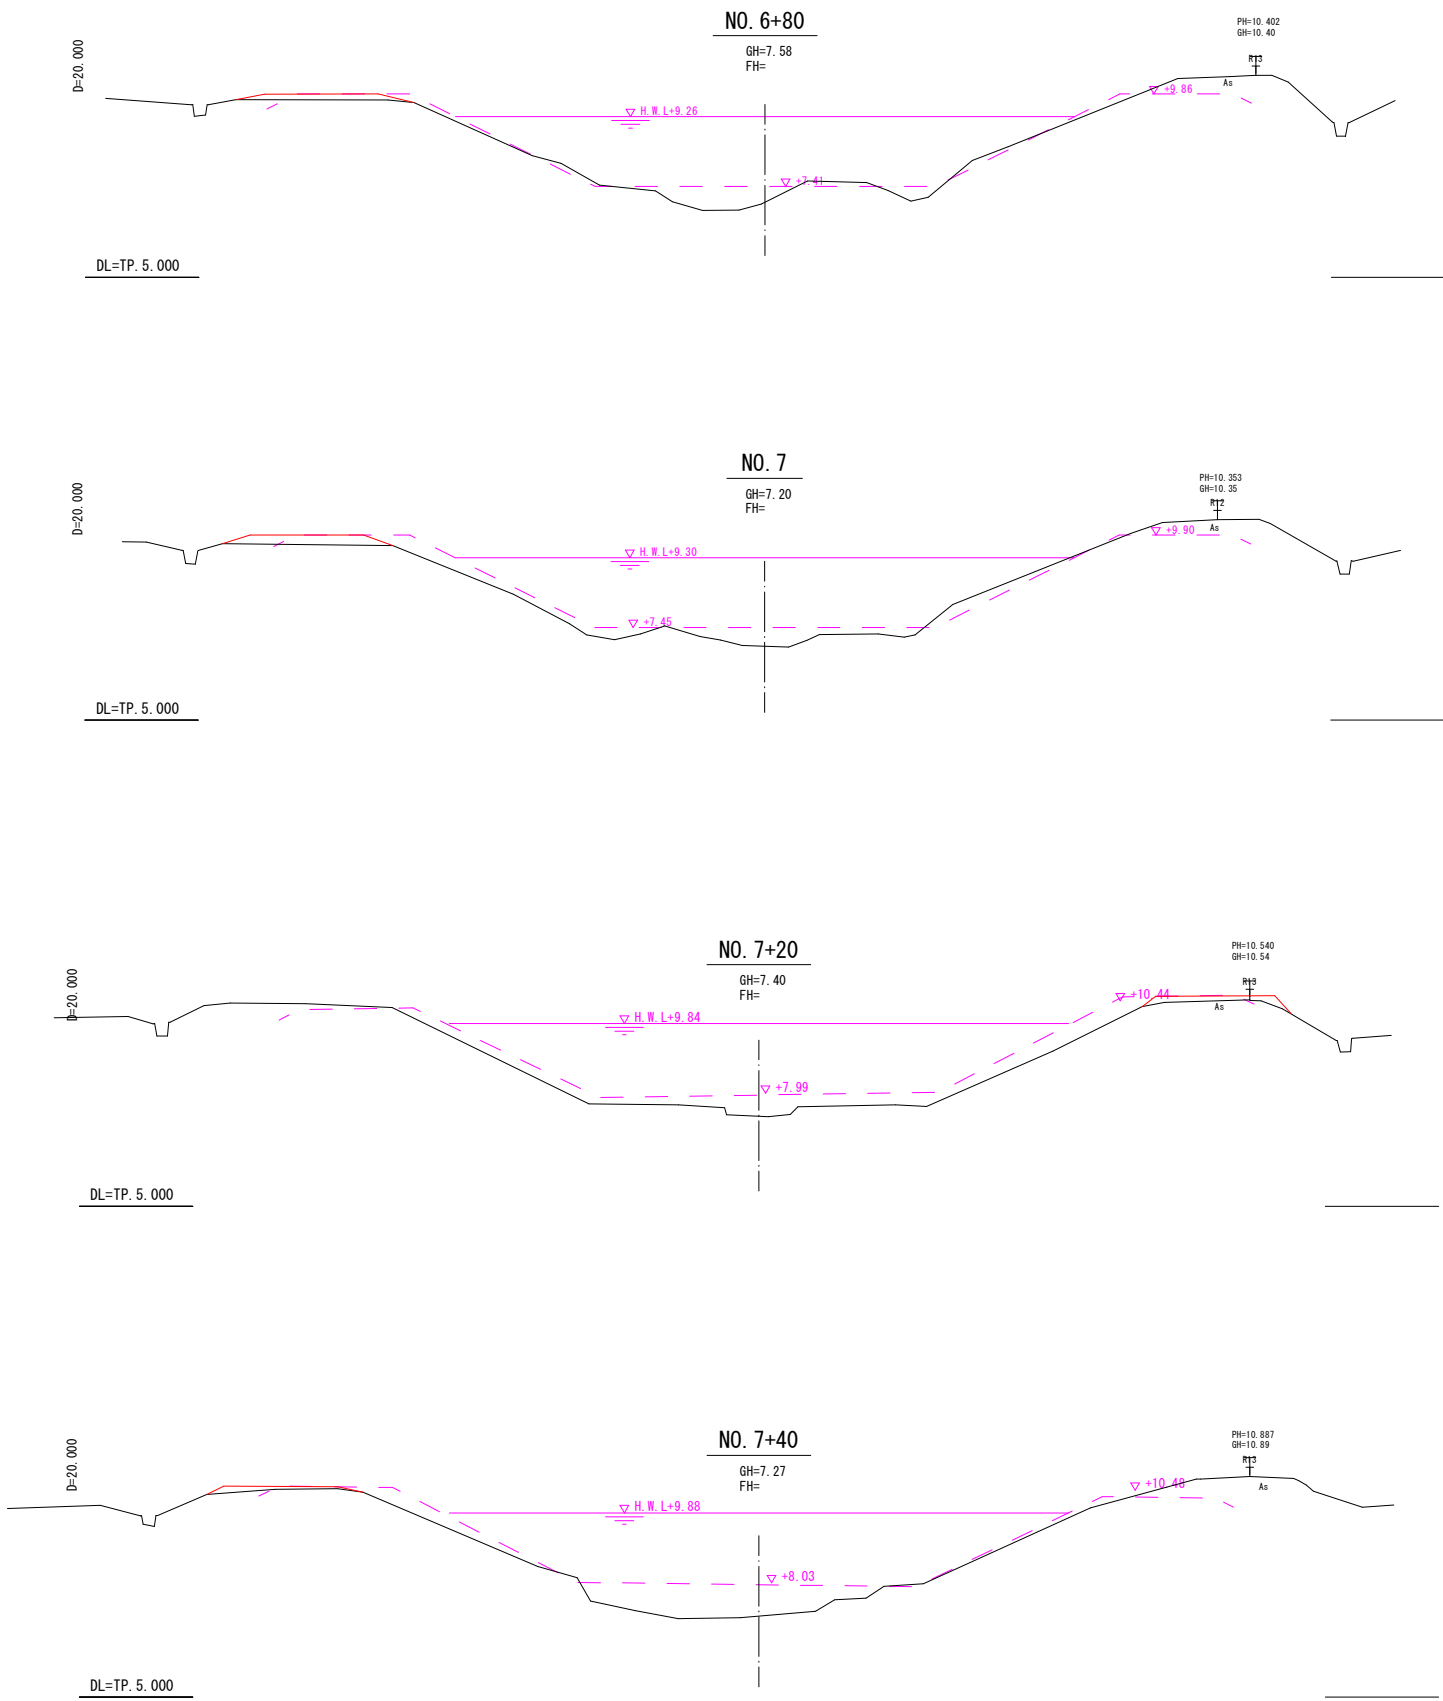

- 凡 例
- 令和6年度測量成果
 - 計画断面
 - 施工断面

二級河川坂月川堤防改修工事（8－1）			
令和 8 年 度			
路 線 名	二 級 河 川 坂 月 川		
工事箇所	千 葉 市 若 葉 区 小 倉 町 地 内 外 2		
図面種別	横 断 図 （ 2 ）		
図面番号	全 1 9 葉 の 内 第 8 号		
縮 尺	図 示	内容表示	NO. 6+80～NO. 8
千 葉 市 建 設 局 下 水 道 企 画 部 総 合 治 水 課			
課 長		設計者氏名	

横断図（3）
S=1:100

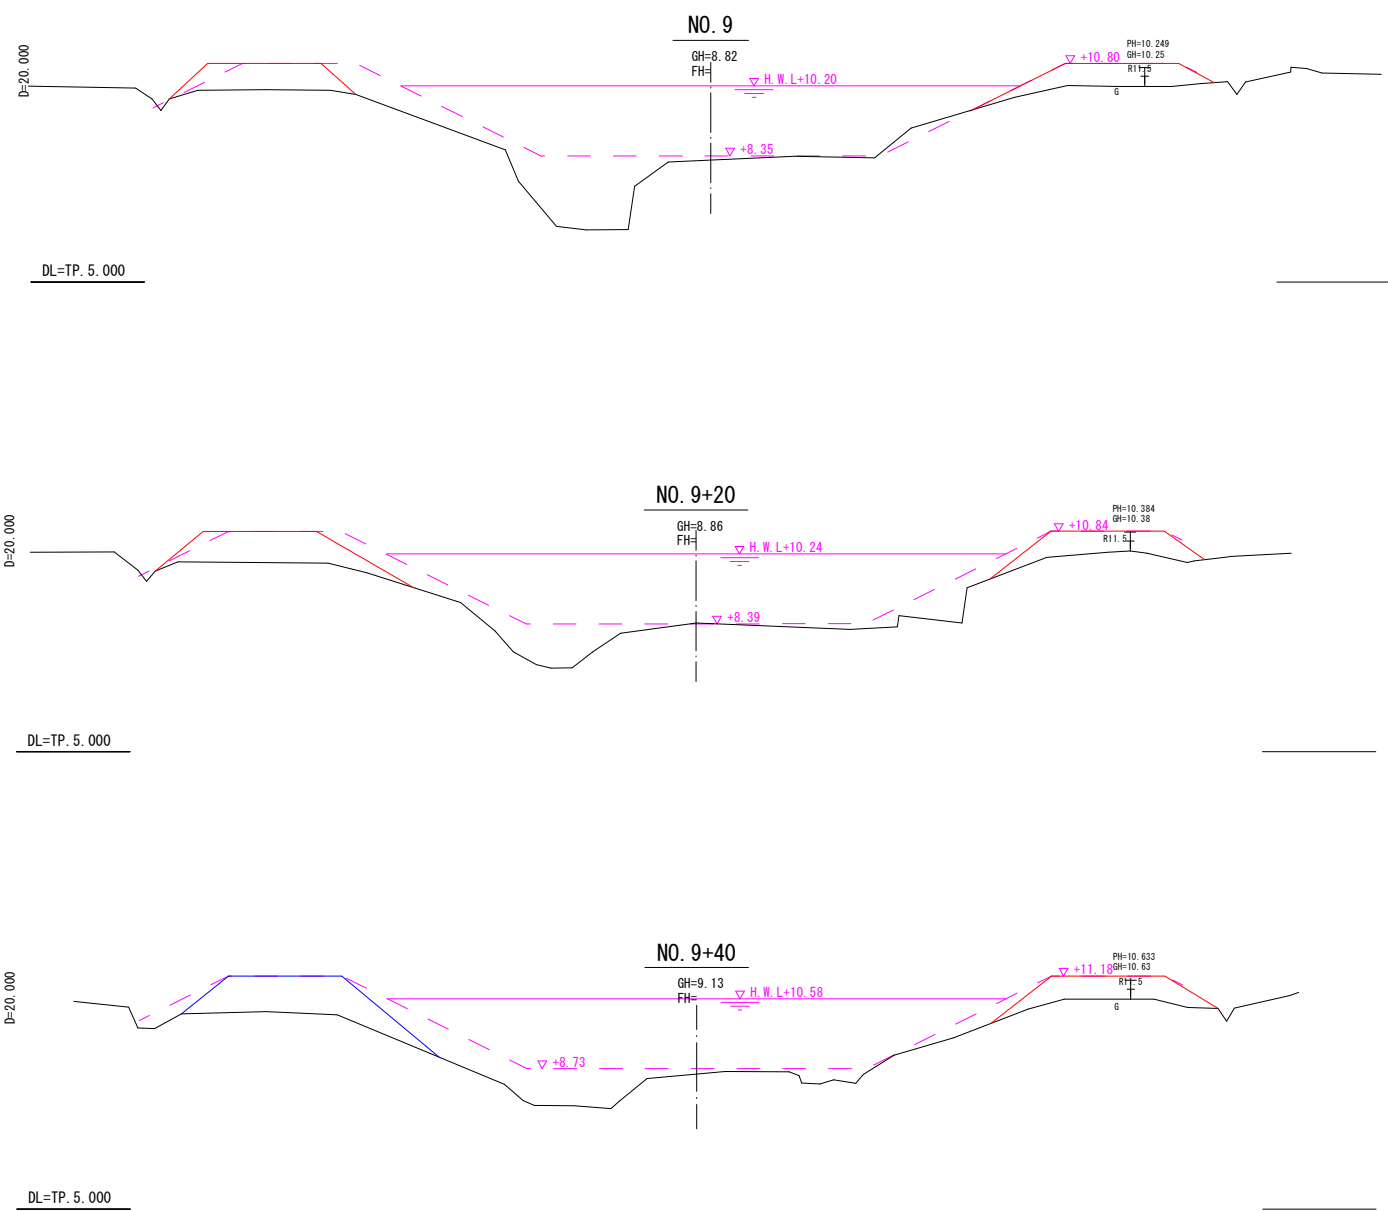
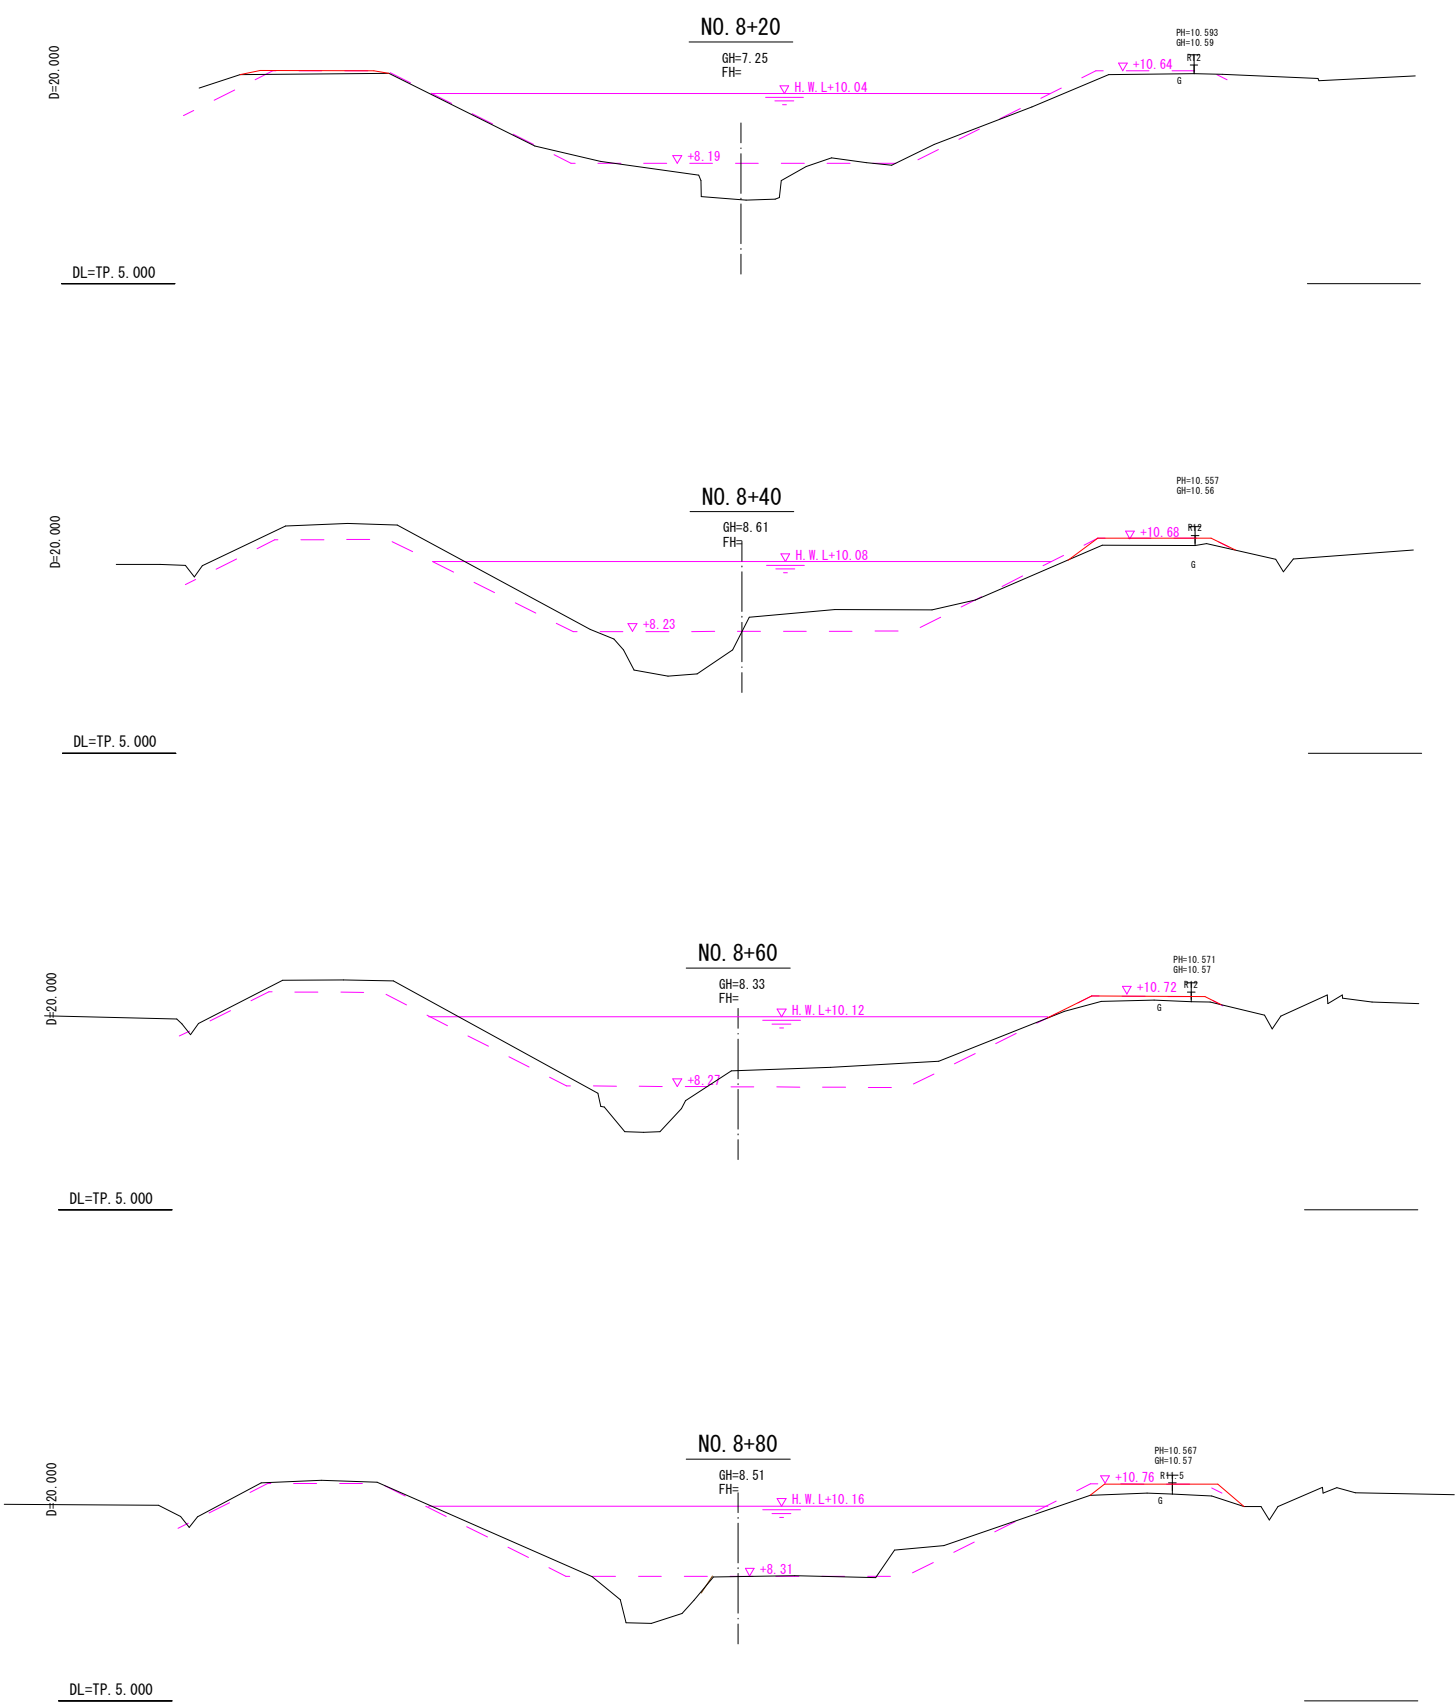


- 凡 例
- 令和6年度測量成果
 - 計画断面
 - 施工断面
 - 令和7年度工事成果

二級河川坂月川堤防改修工事（8-1）			
令和8年度			
路線名	二級河川坂月川		
工事箇所	千葉市若葉区小倉町地内外2		
図面種別	横断図（3）		
図面番号	全19葉の内第9号		
縮尺	図示	内容表示	NO.8+20~NO.9+40
千葉市建設局下水道企画部総合治水課			
課長		設計者氏名	

横断図（４）








S=1:100

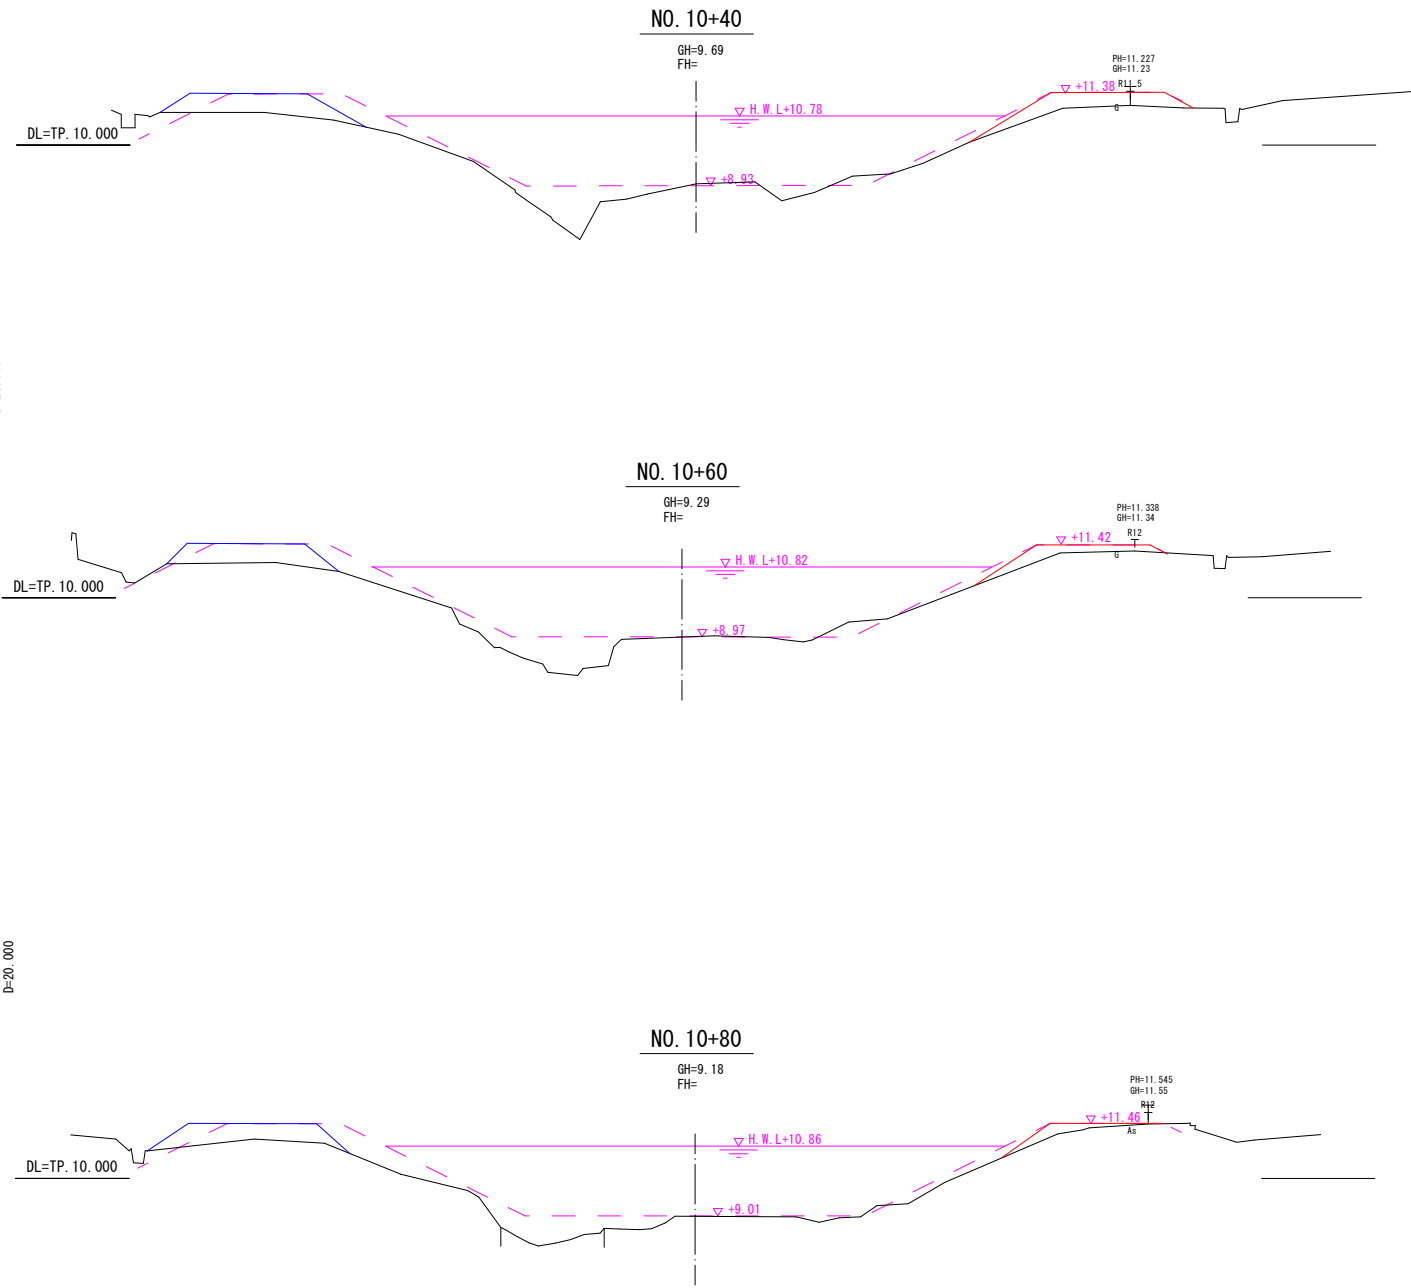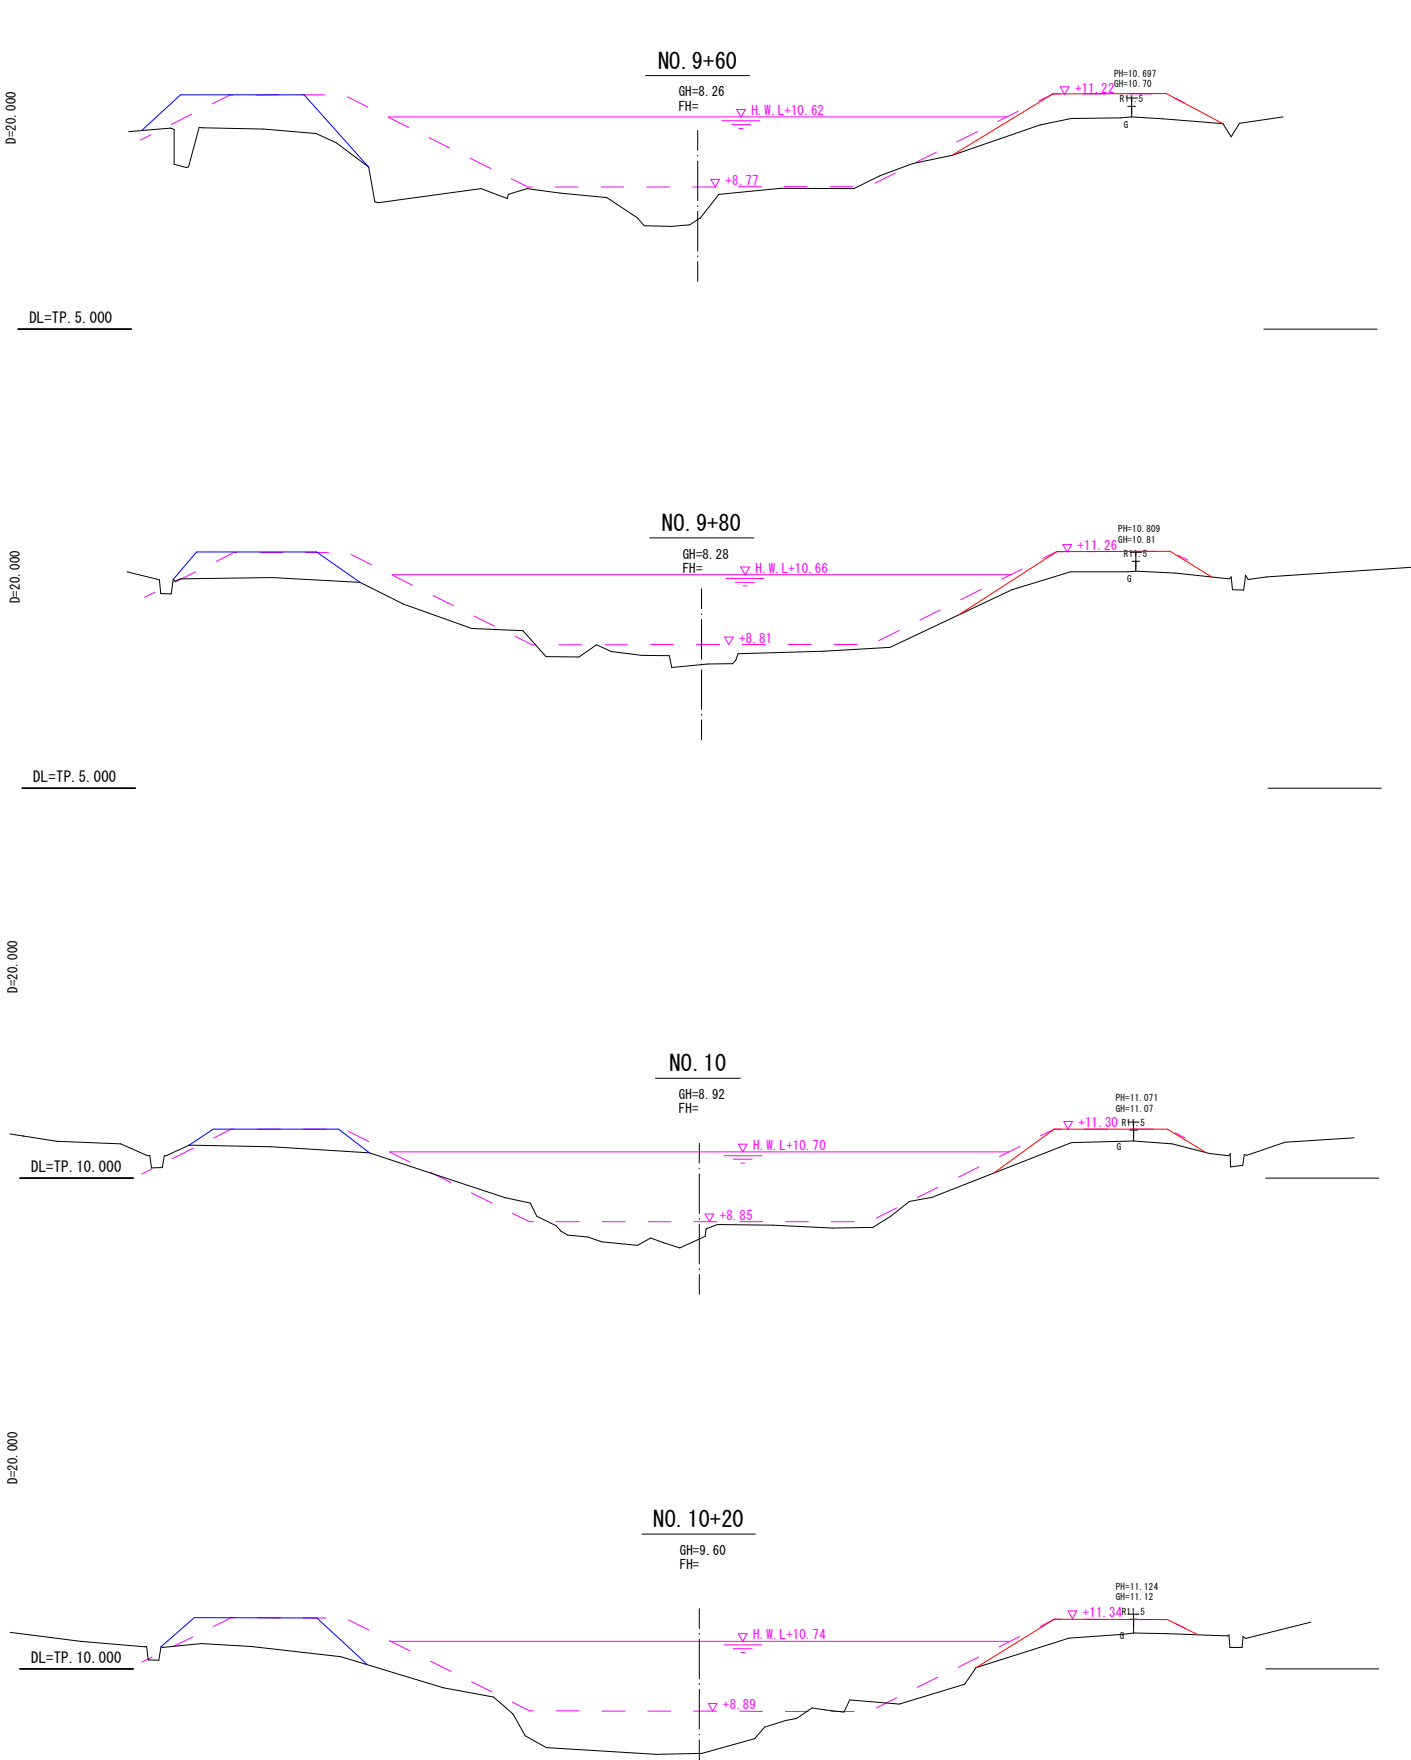

- 凡 例
- 令和6年度測量成果
 - 計画断面
 - 施工断面
 - 令和7年度工事成果

二級河川坂月川堤防改修工事（8-1）			
令和8年度			
路線名	二級河川 坂月川		
工事箇所	千葉県若葉区小倉町地内外2		
図面種別	横断図（4）		
図面番号	全19葉の内第10号		
縮尺	図示	内容表示	NO.9+60~NO.10+80
千葉県建設局下水道企画部総合治水課			
課長		設計者氏名	


横断図（5） S=1:100

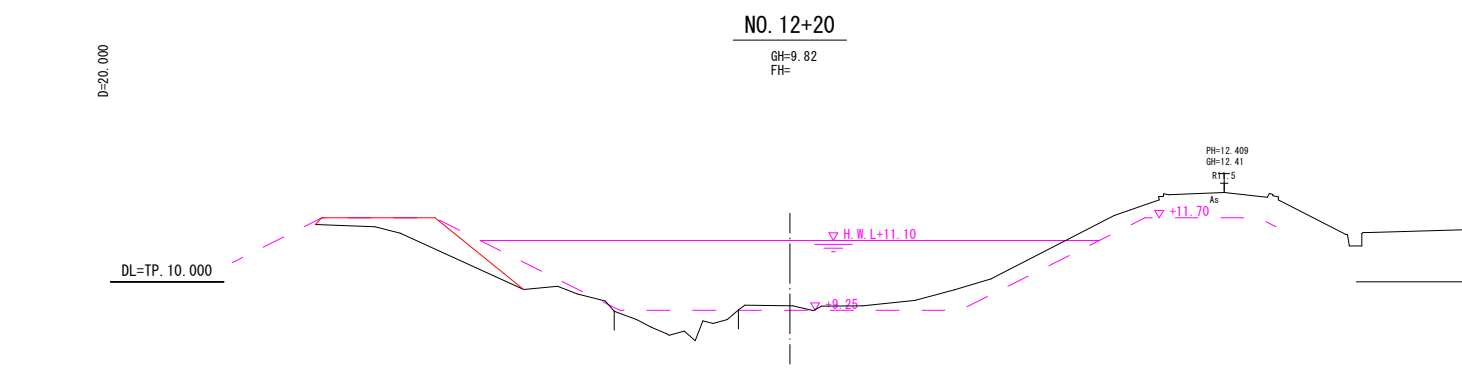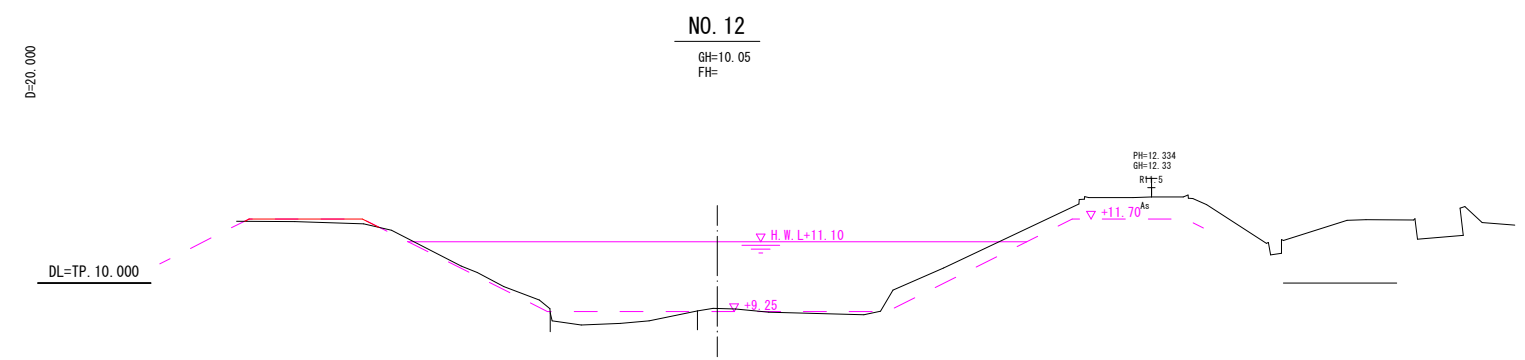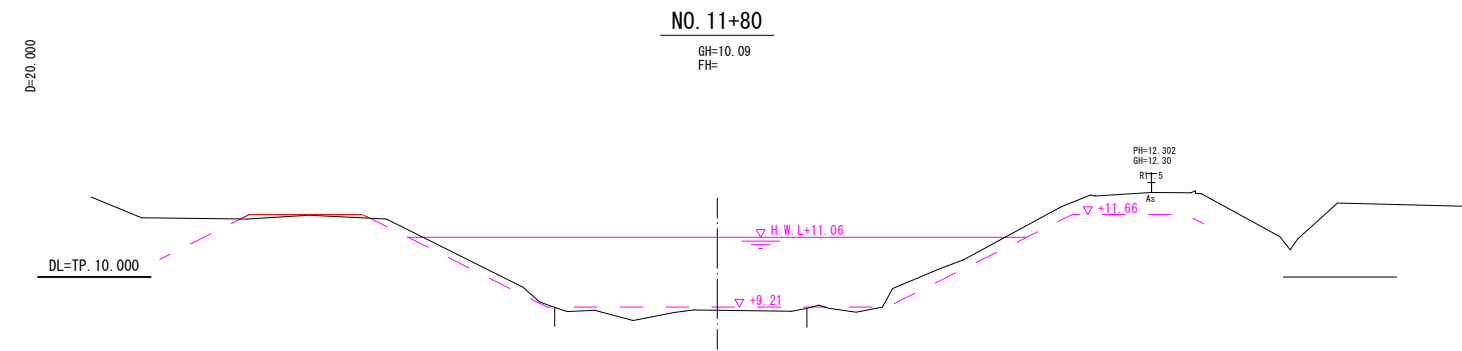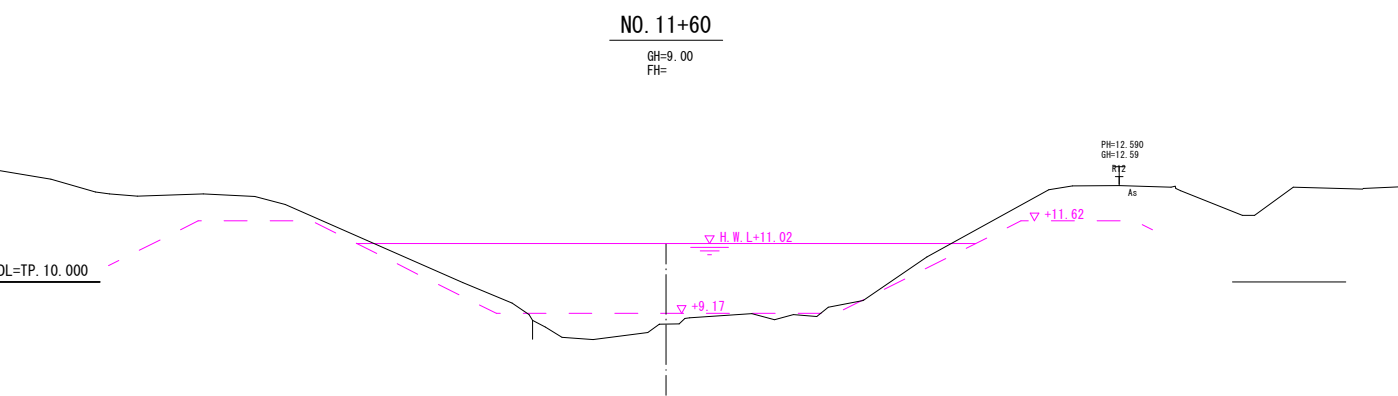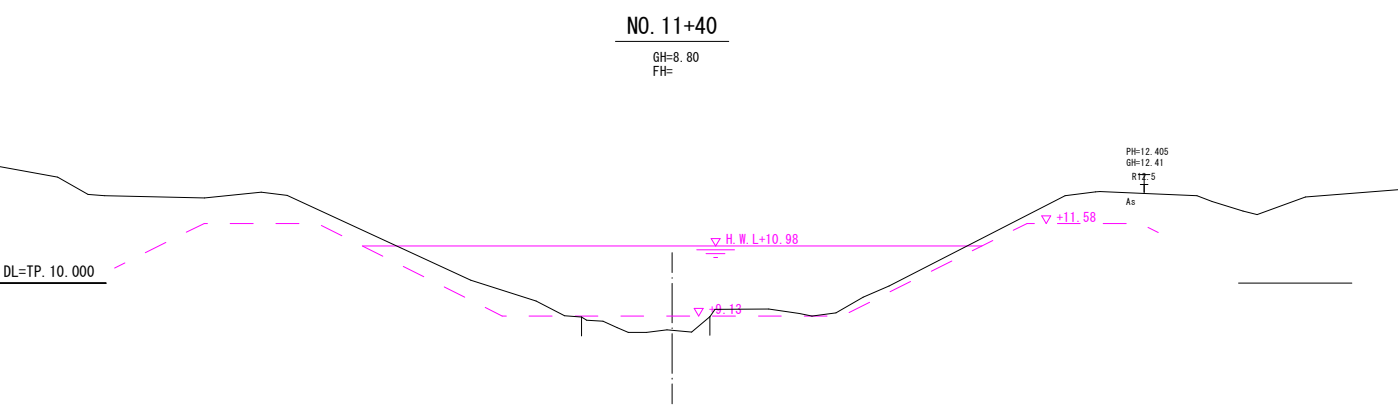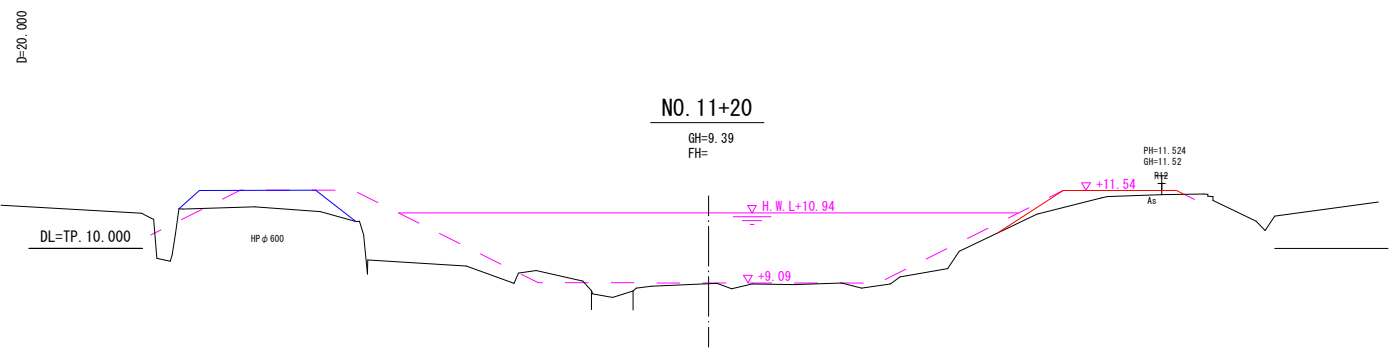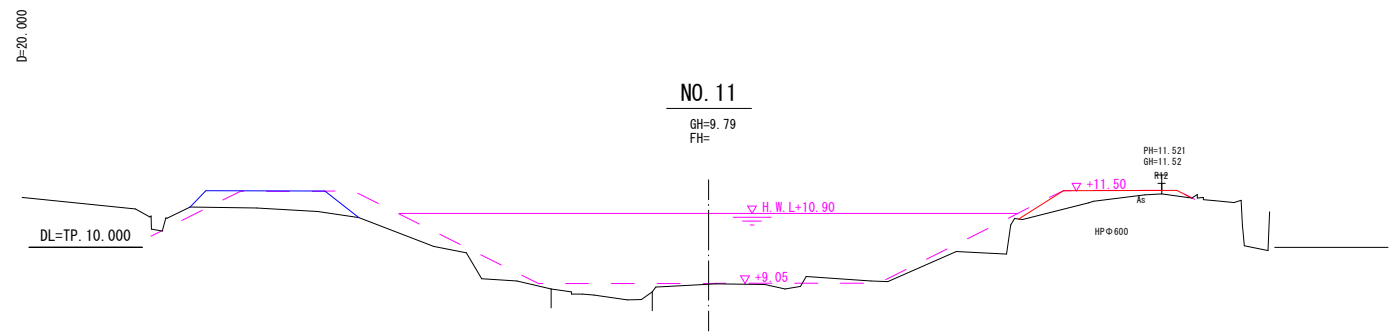

- 凡 例
- 令和6年度測量成果
 - 計画断面
 - 施工断面
 - 令和7年度工事成果

二級河川坂月川堤防改修工事（8-1）			
令和 8 年 度			
路 線 名	二 級 河 川 坂 月 川		
工事箇所	千 葉 市 若 葉 区 小 倉 町 地 内 外 2		
図面種別	横 断 図 （ 5 ）		
図面番号	全 1 9 葉 の 内 第 1 1 号		
縮 尺	図 示	内 容 表 示	NO. 11~NO. 12+20
千 葉 市 建 設 局 下 水 道 企 画 部 総 合 治 水 課			
課 長		設 計 者 氏 名	








横断図（6） S=1:100

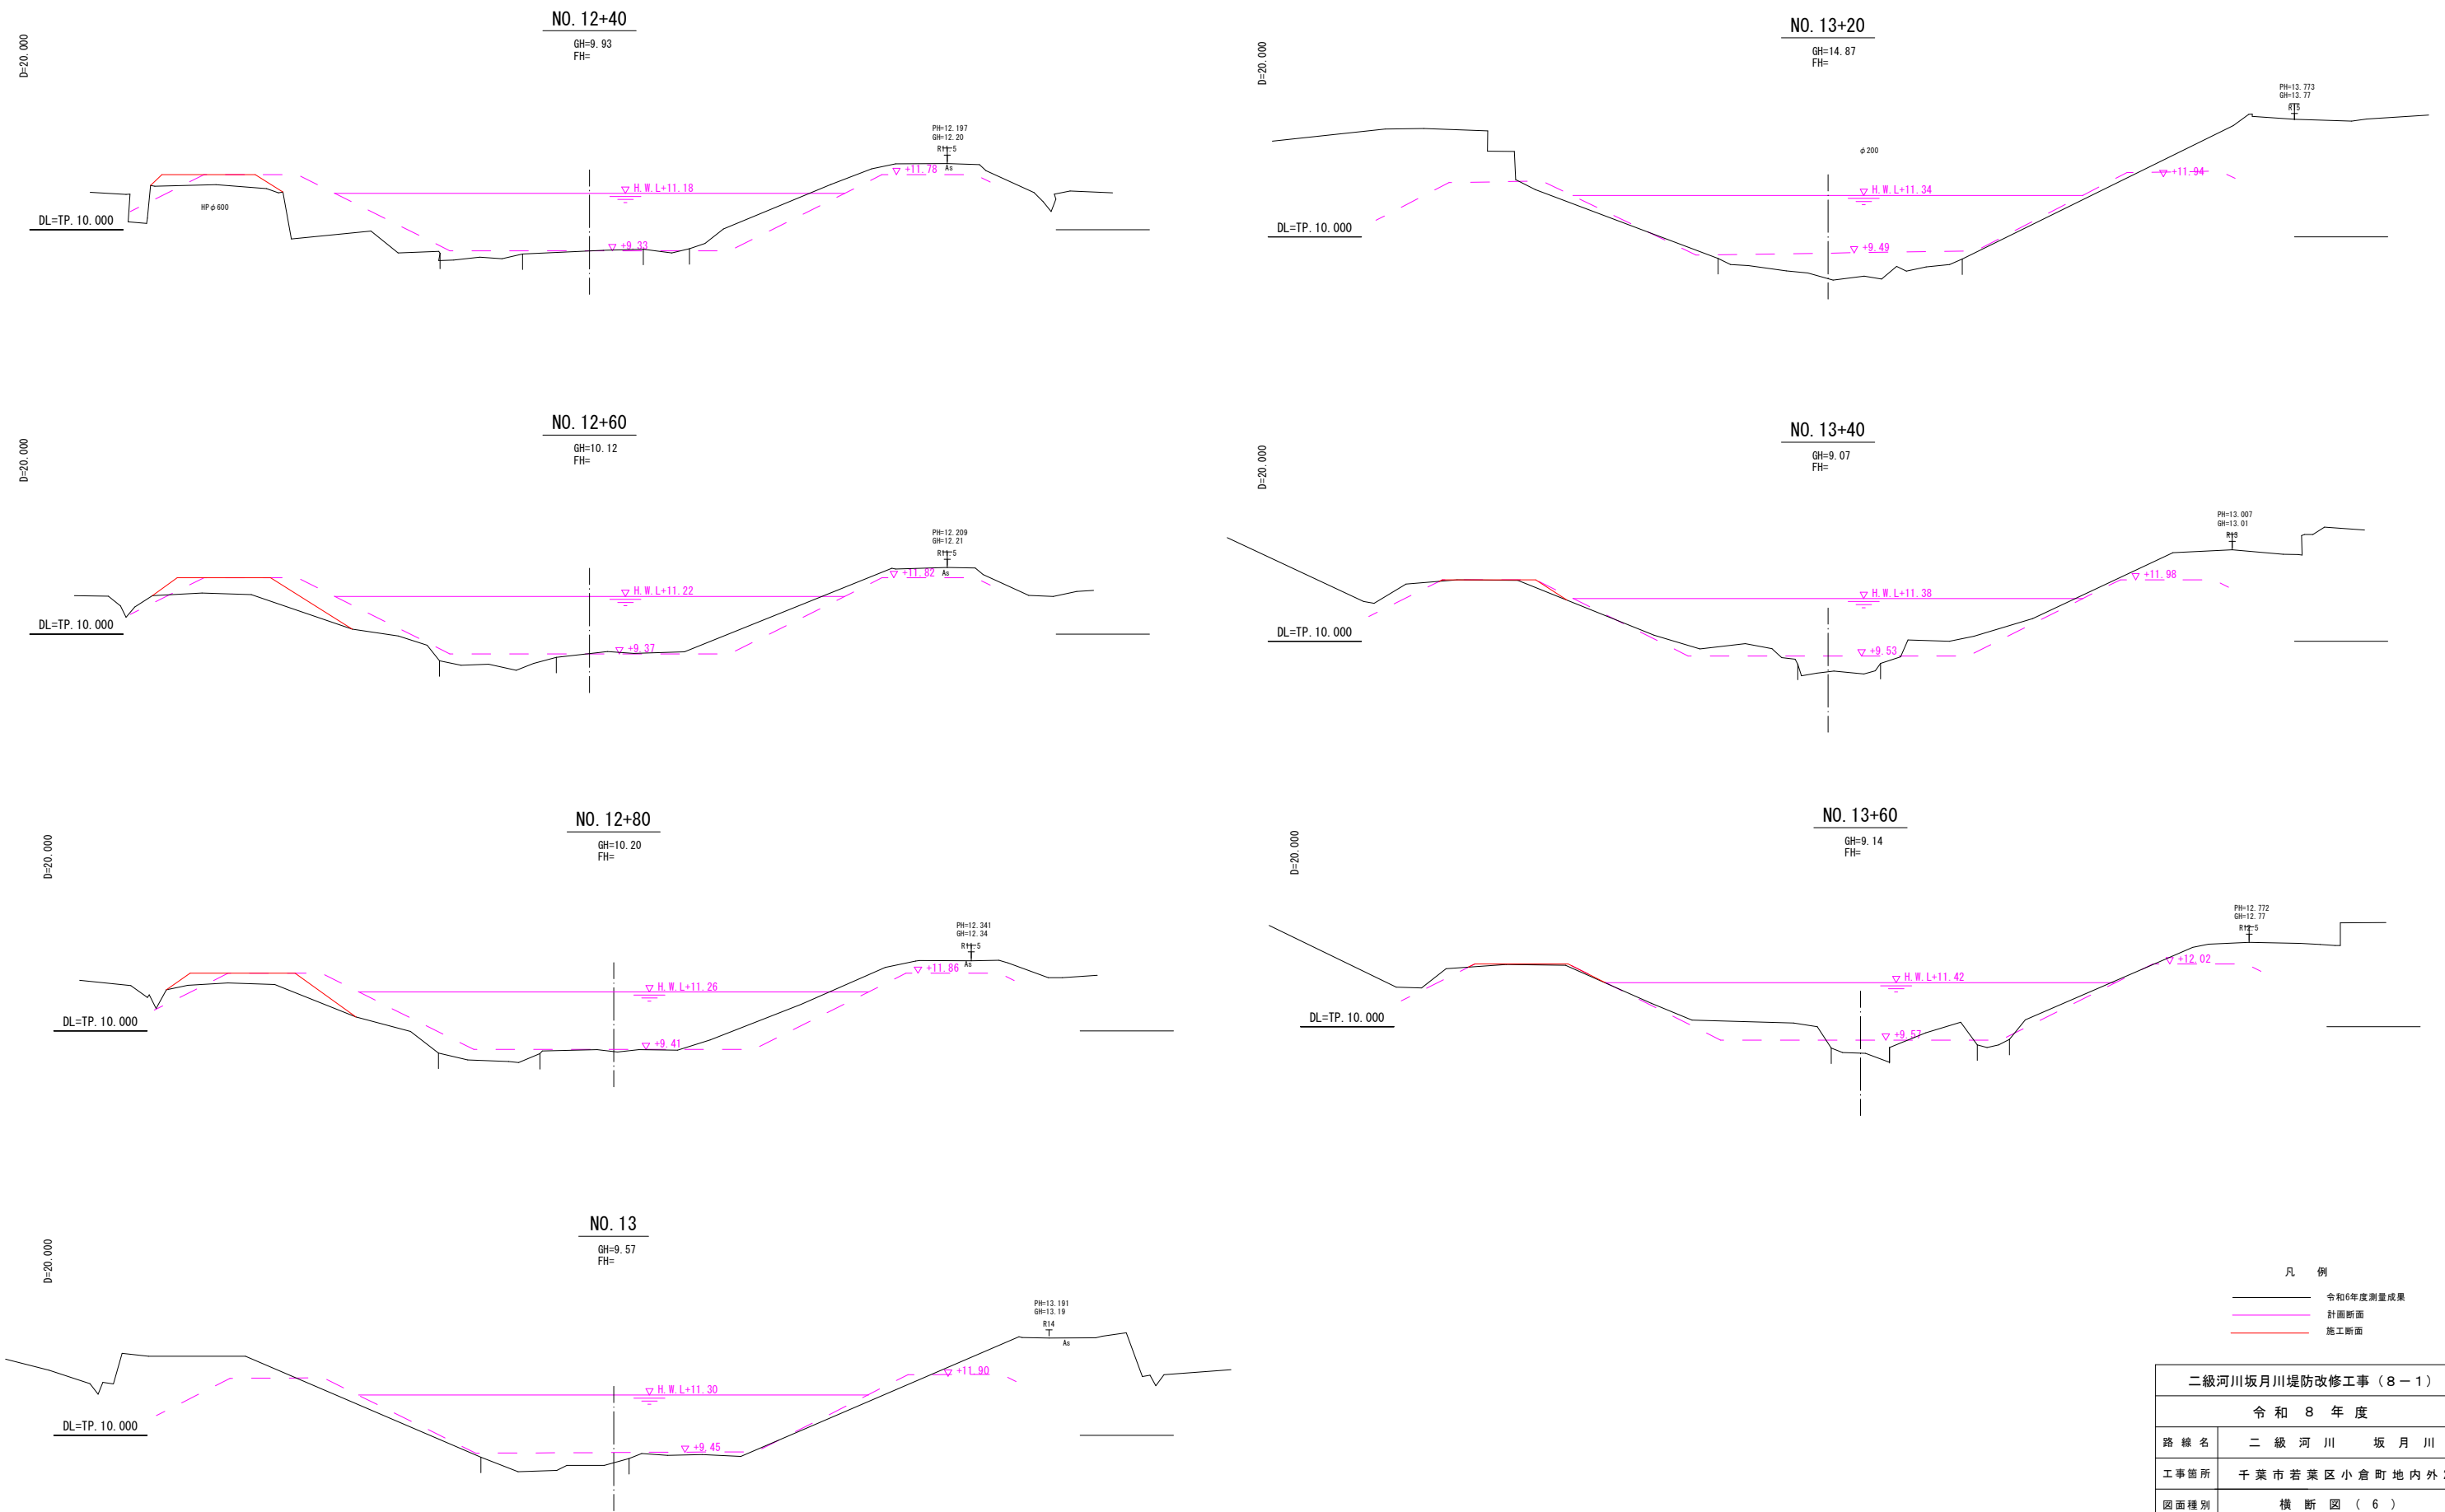

二級河川坂月川堤防改修工事（8-1）			
令和8年度			
路線名	二級河川 坂月川		
工事箇所	千葉市若葉区小倉町地内外2		
図面種別	横断図（6）		
図面番号	全19葉の内第12号		
縮尺	図示	内容表示	NO.12+40~NO.13+60
千葉市建設局下水道企画部総合治水課			
課長		設計者氏名	

横断図 (7)








S=1:100

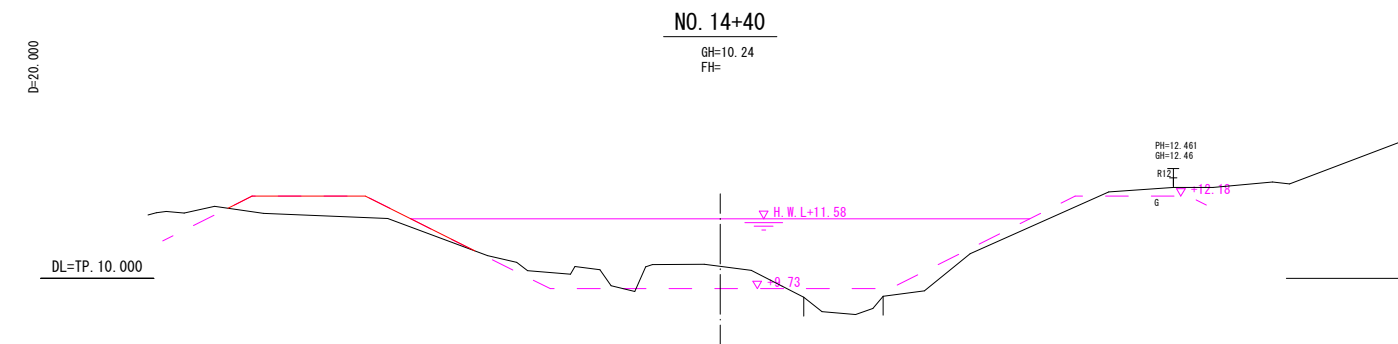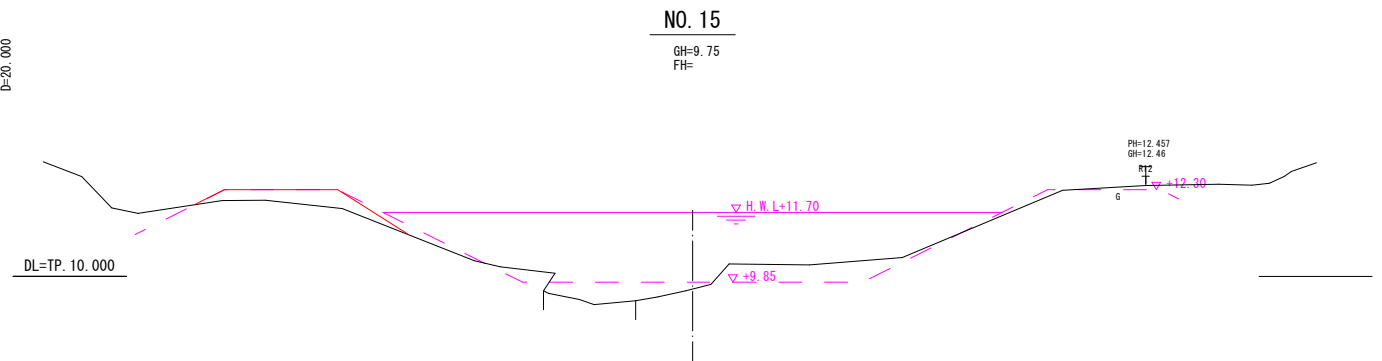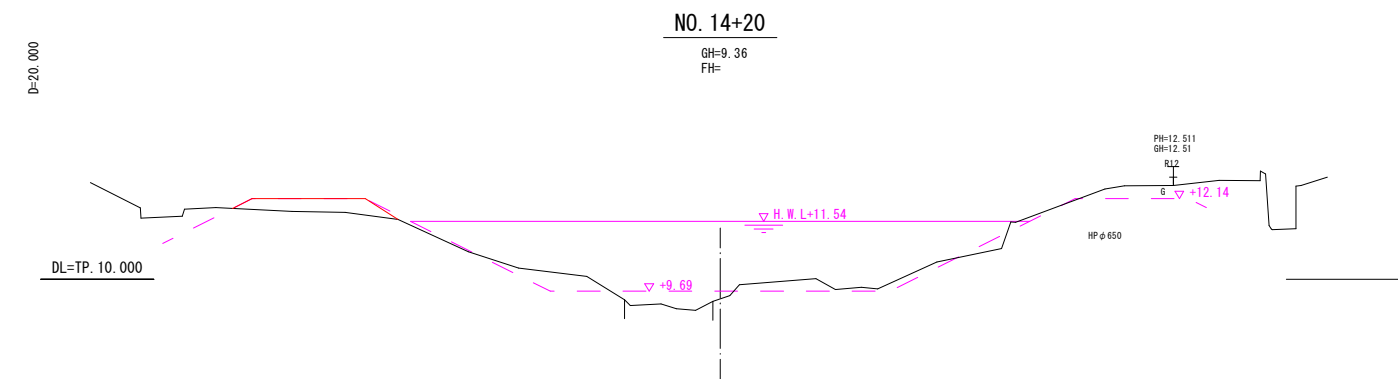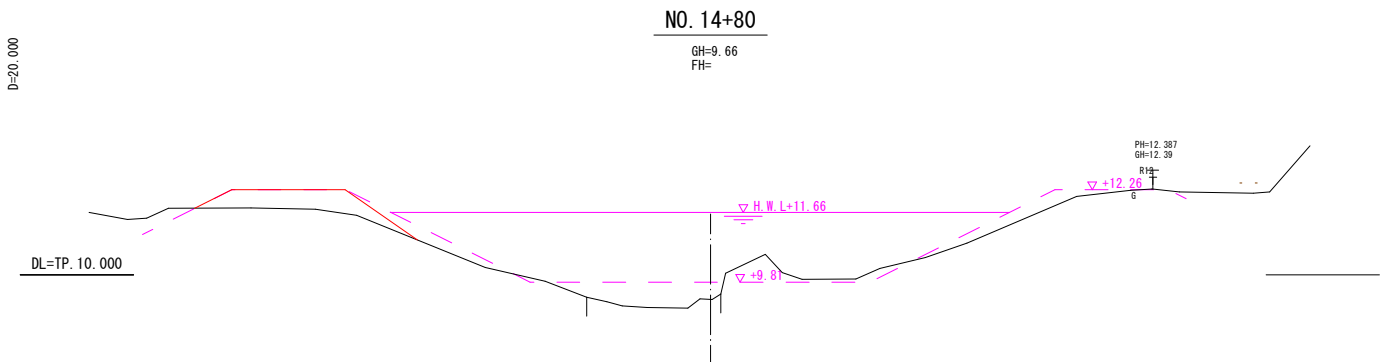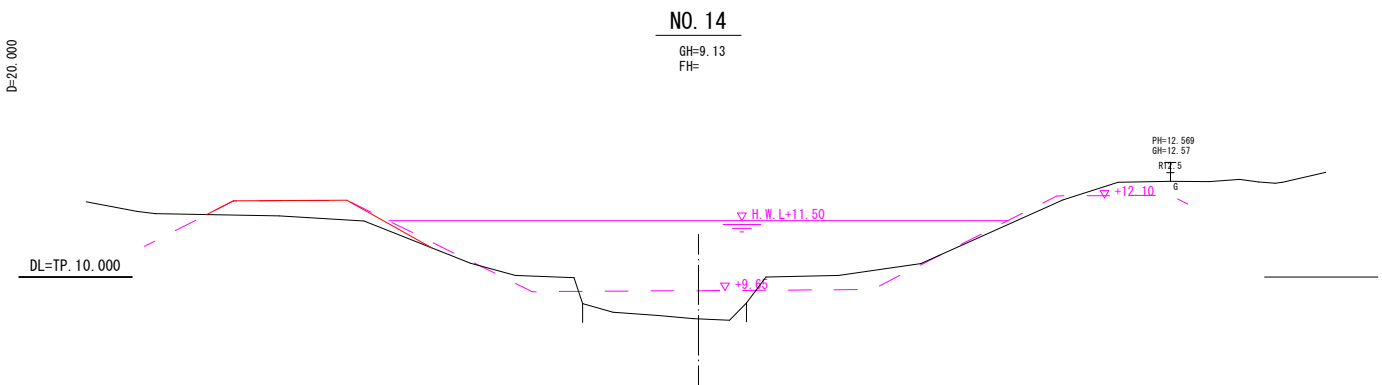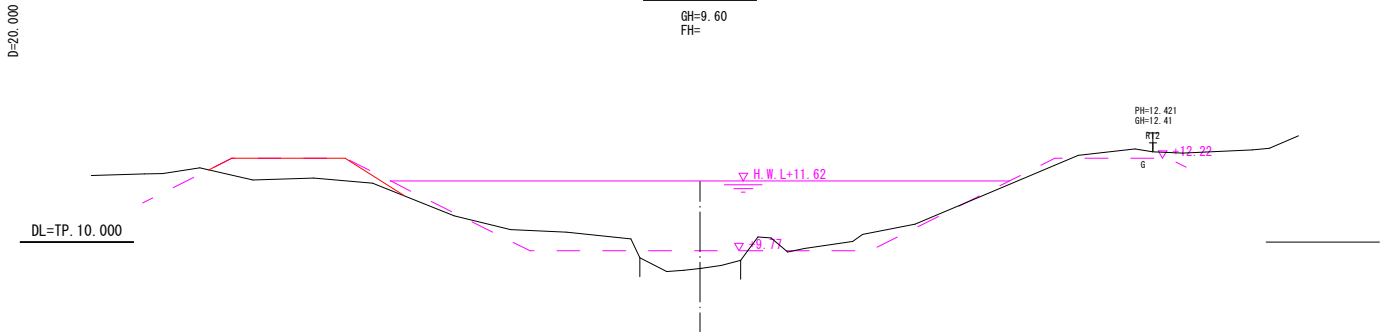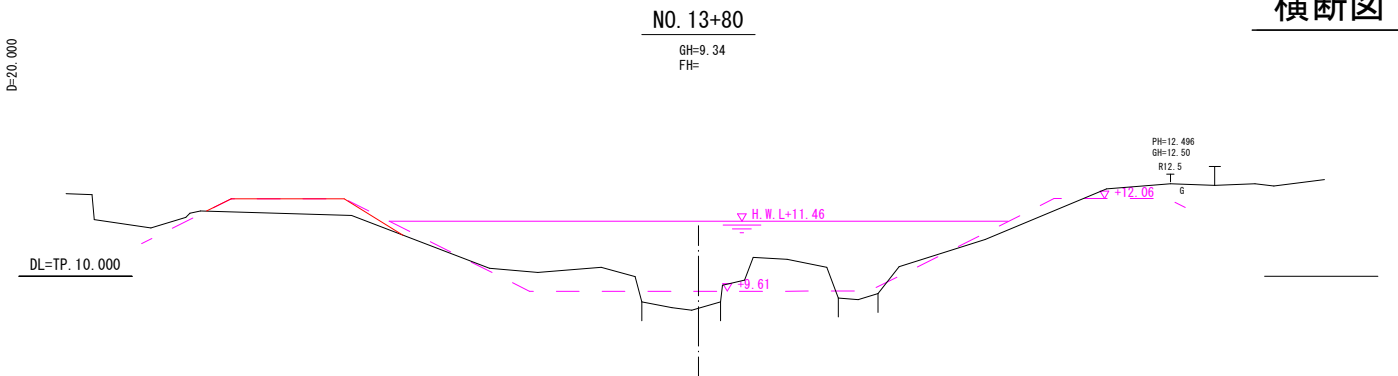

- 凡 例
- 令和6年度測量成果
 - 計画断面
 - 施工断面

二級河川坂月川堤防改修工事 (8 - 1)			
令和 8 年 度			
路 線 名	二 級 河 川 坂 月 川		
工事箇所	千葉県若葉区小倉町地内外2		
図面種別	横 断 図 (7)		
図面番号	全 19 葉 の内第 13 号		
縮 尺	図 示	内容表示	NO. 13+80~NO. 15
千葉県建設局下水道企画部総合治水課			
課 長		設計者氏名	

横断図（８） S=1:100

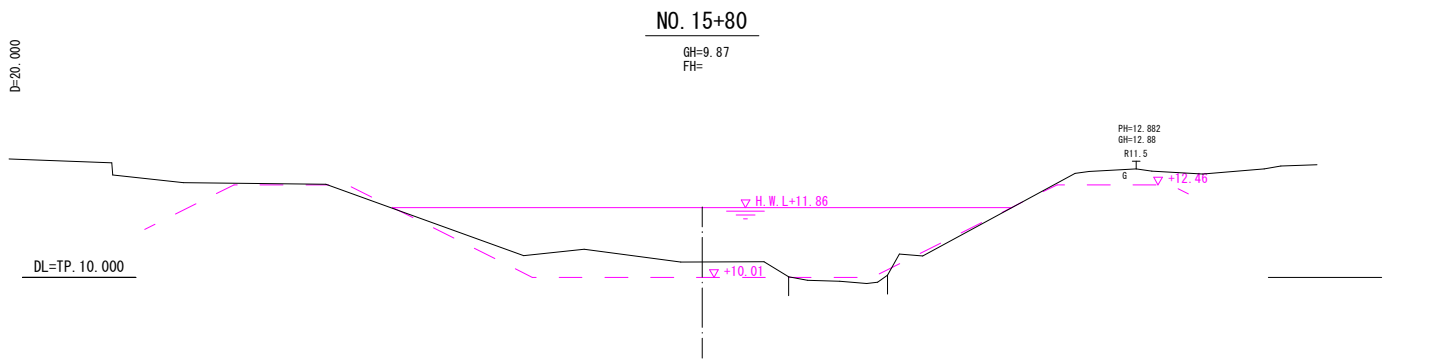
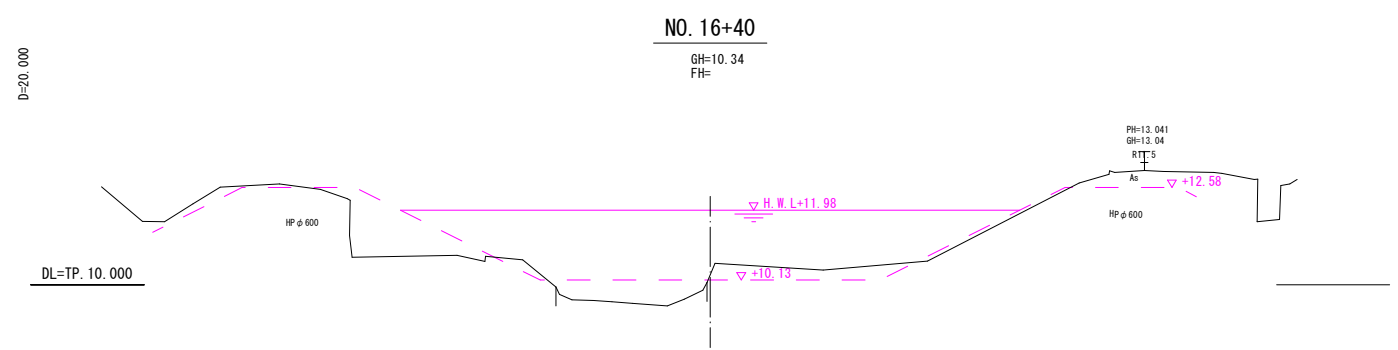
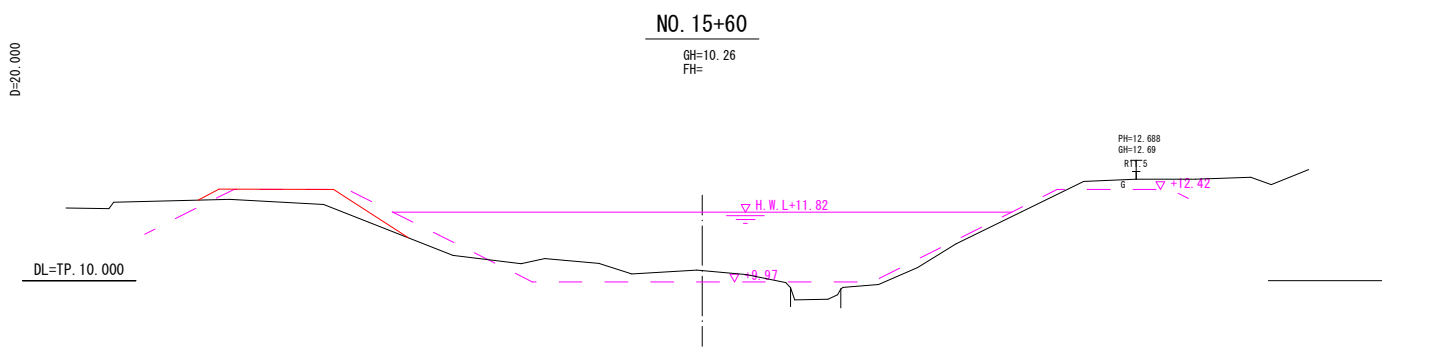
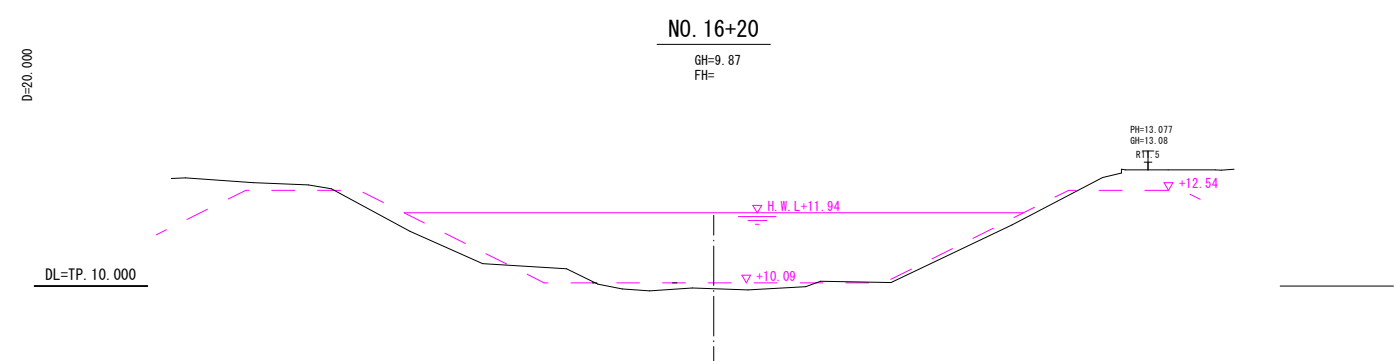
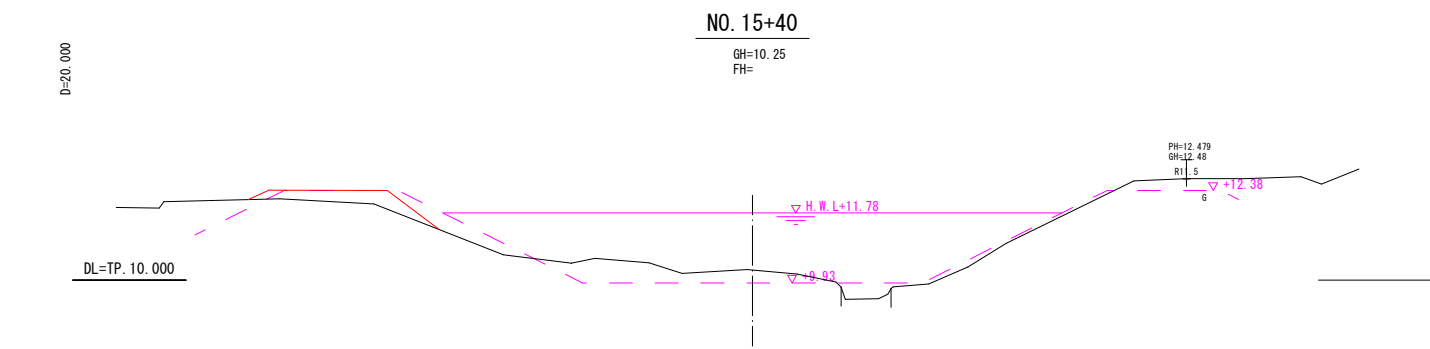
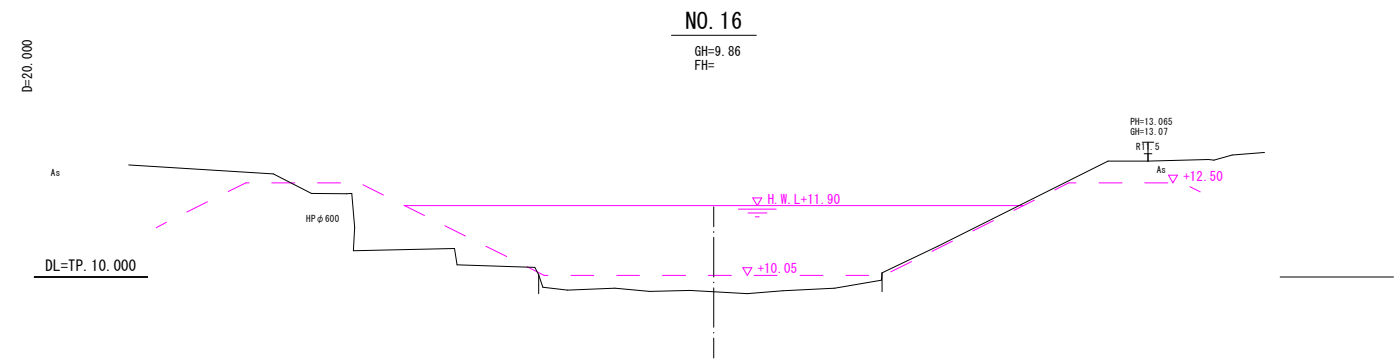
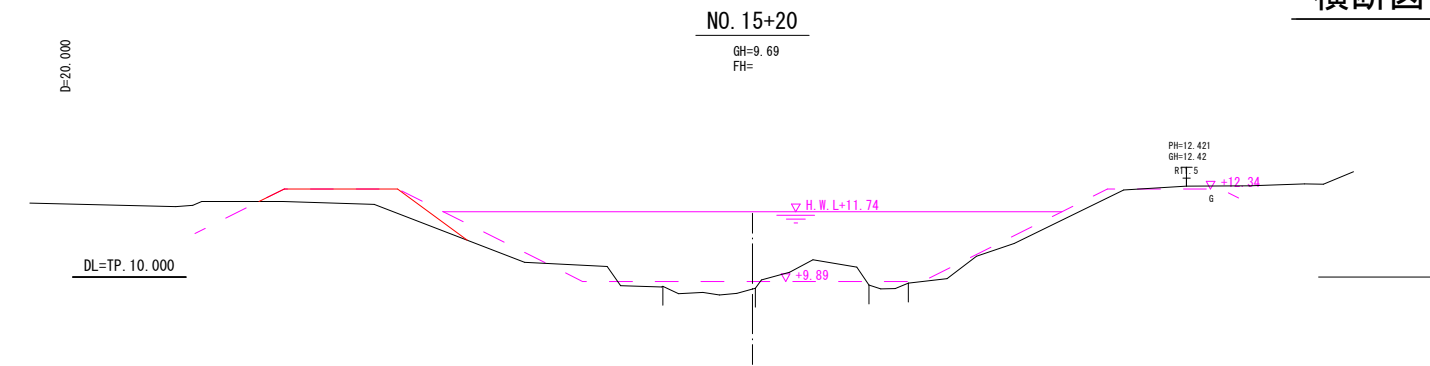


- 凡 例
- 令和6年度測量成果
 - 計画断面
 - 施工断面

二級河川坂月川堤防改修工事（８－１）			
令和 8 年 度			
路線名	二 級 河 川 坂 月 川		
工事箇所	千葉県若葉区小倉町地内外2		
図面種別	横 断 図 （ 8 ）		
図面番号	全 19 葉 の 内 第 14 号		
縮 尺	図 示	内容表示	NO. 15+20～NO. 16+40
千葉県建設局下水道企画部総合治水課			
課 長		設計者氏名	

横断図（9）

S=1:100

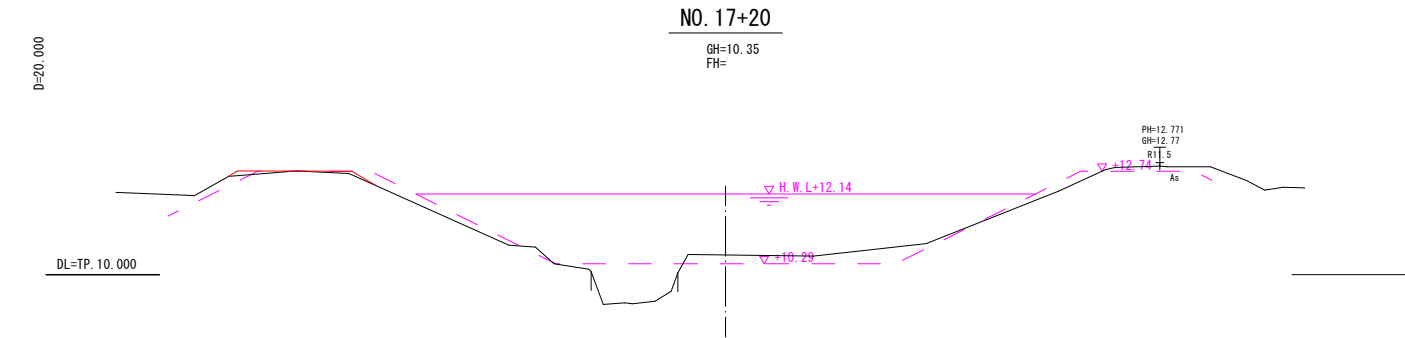
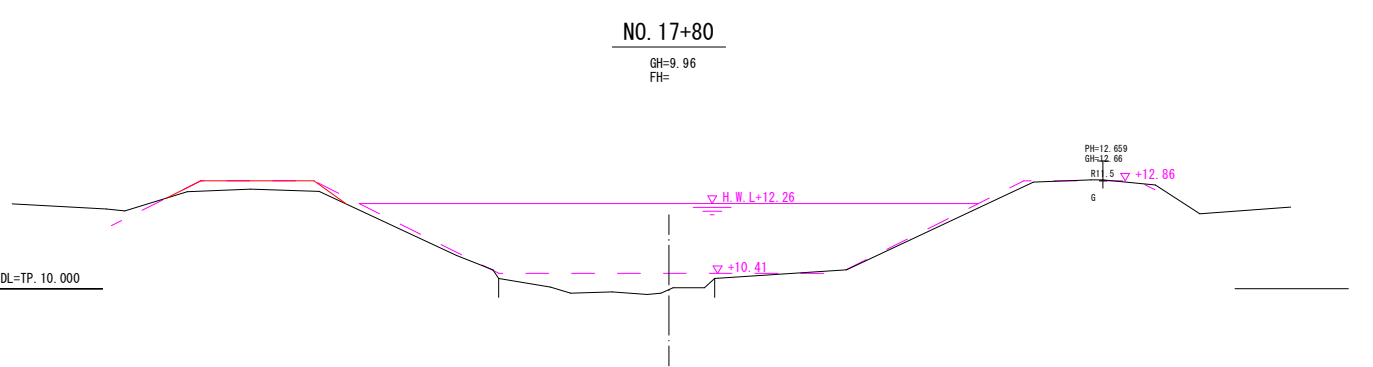
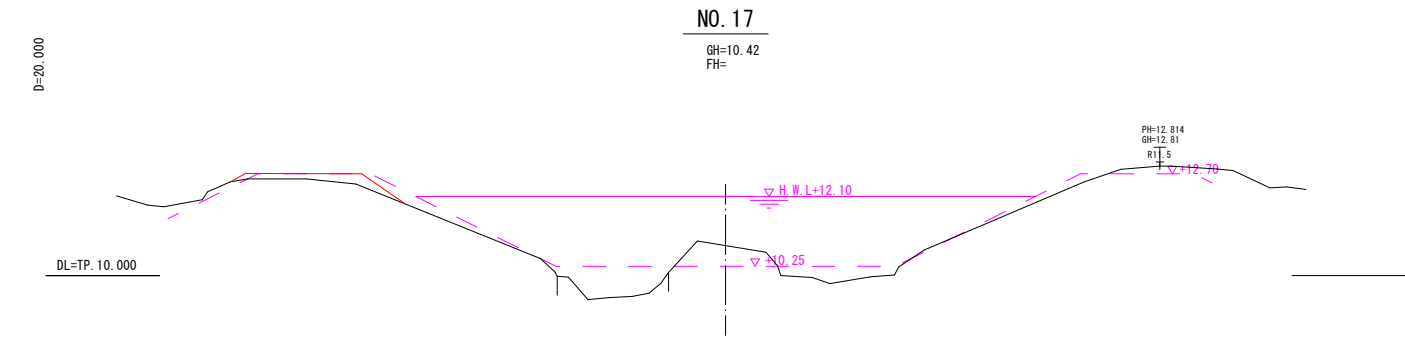
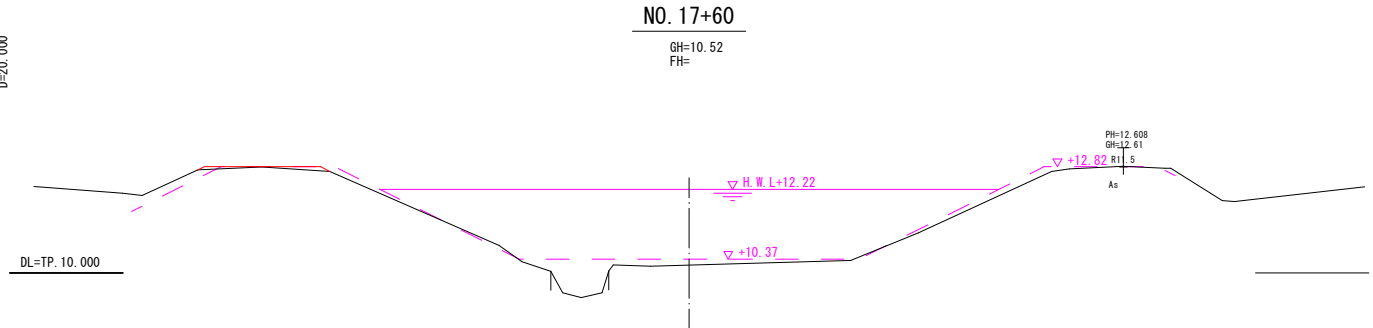
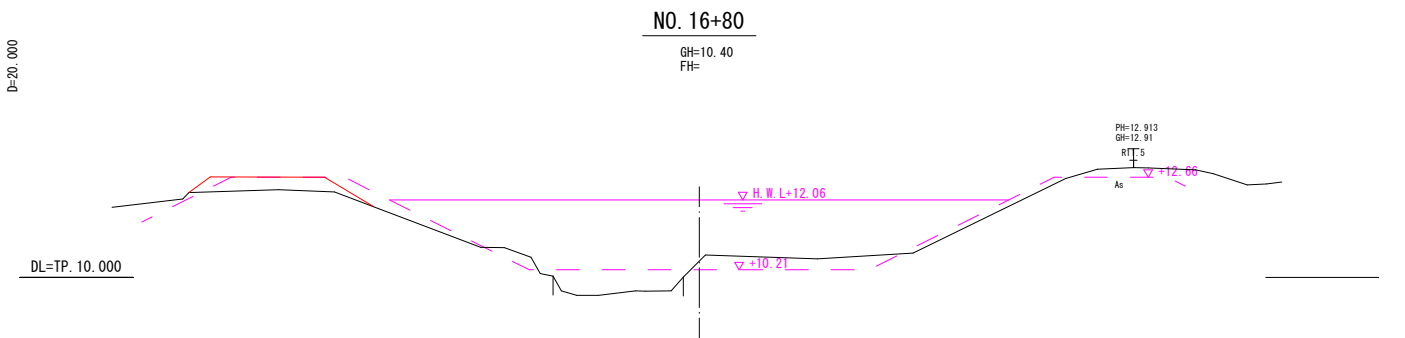
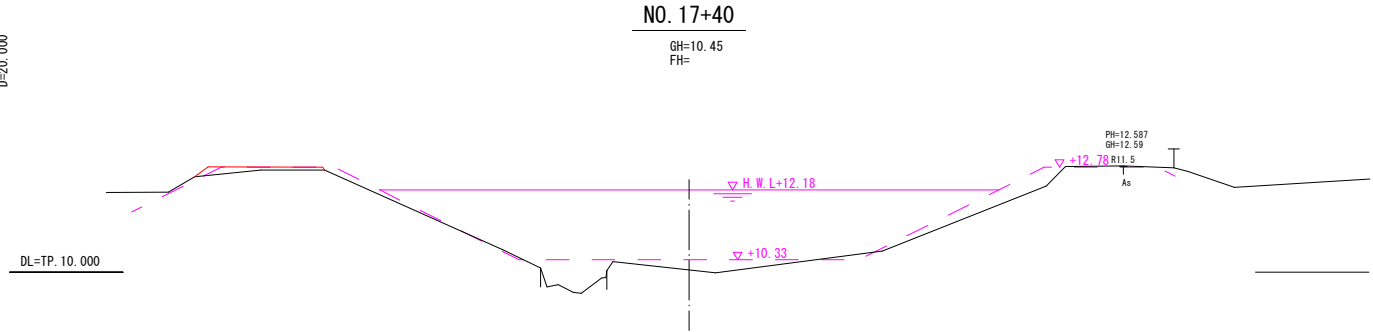
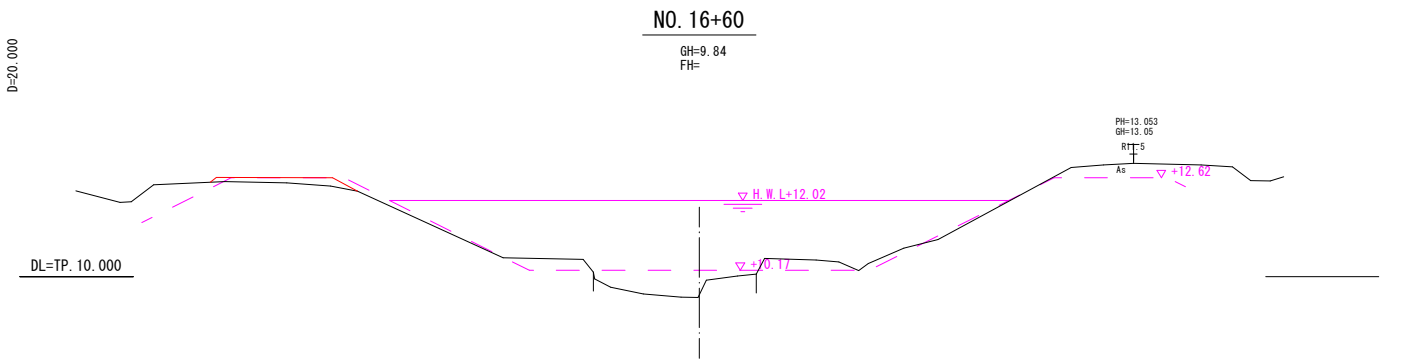


凡 例

- 令和6年度測量成果
- 計画断面
- 施工断面

二級河川坂月川堤防改修工事（8-1）			
令和 8 年 度			
路線名	二 級 河 川 坂 月 川		
工事箇所	千葉県若葉区小倉町地内外2		
図面種別	横 断 図 （ 9 ）		
図面番号	全 1 9 葉 の 内 第 1 5 号		
縮 尺	図 示	内容表示	NO. 16+60~NO. 17+80
千葉県建設局下水道企画部総合治水課			
課 長		設計者氏名	

横断図（ 1 0 ） S=1:100

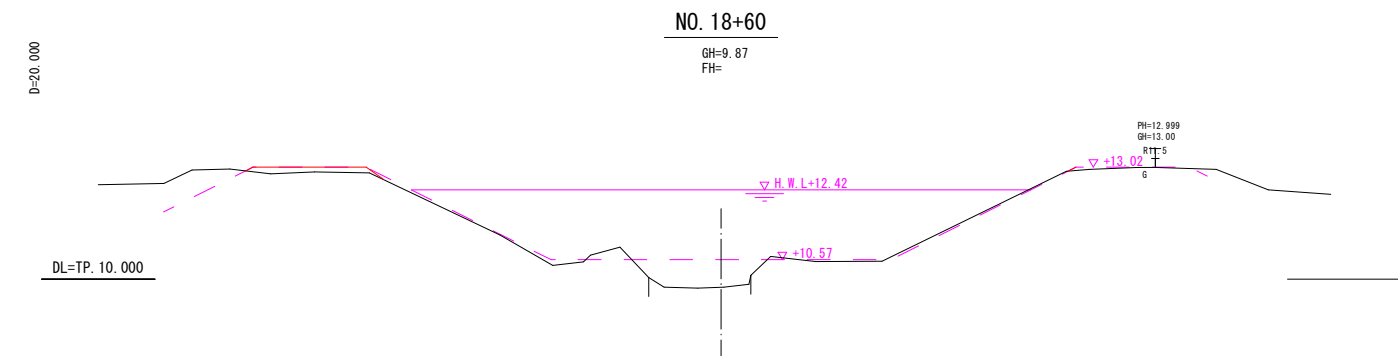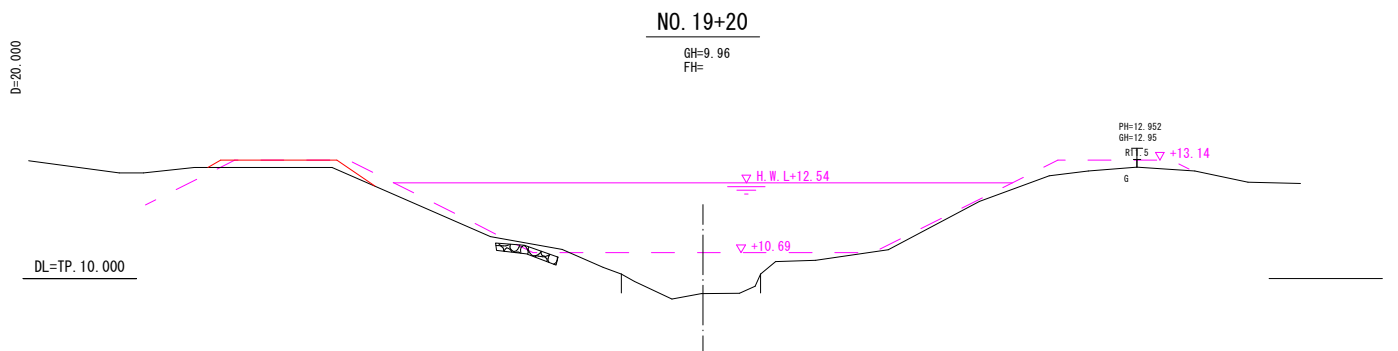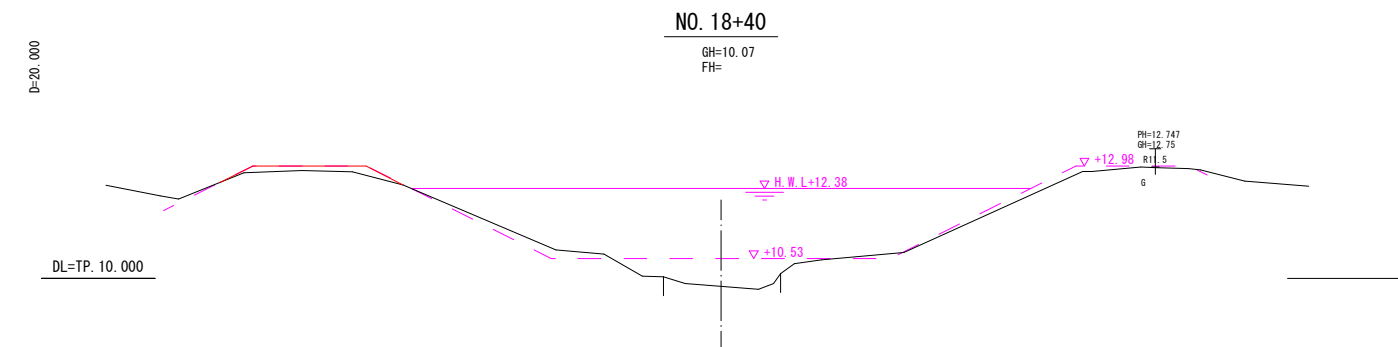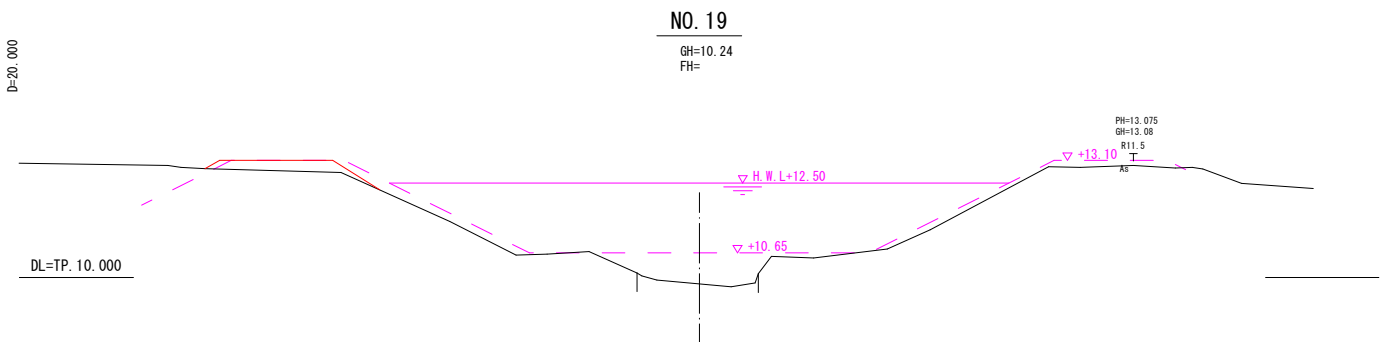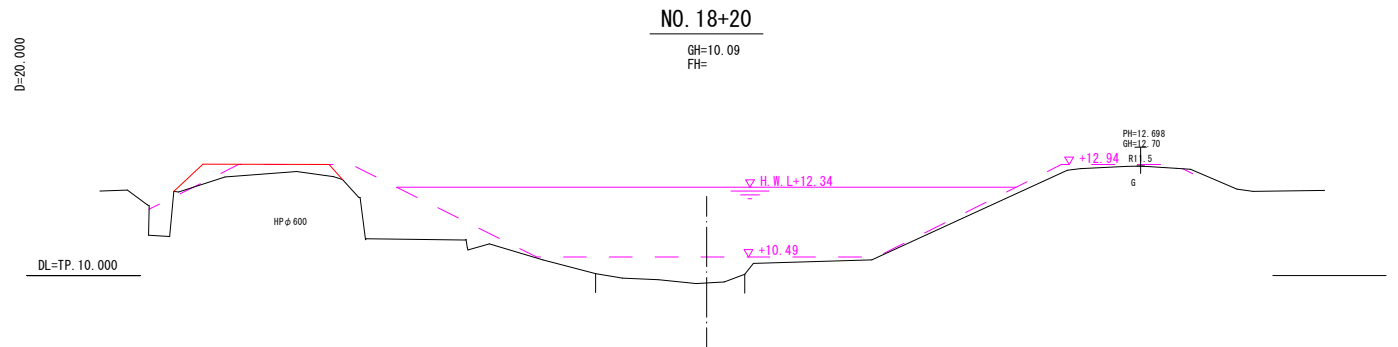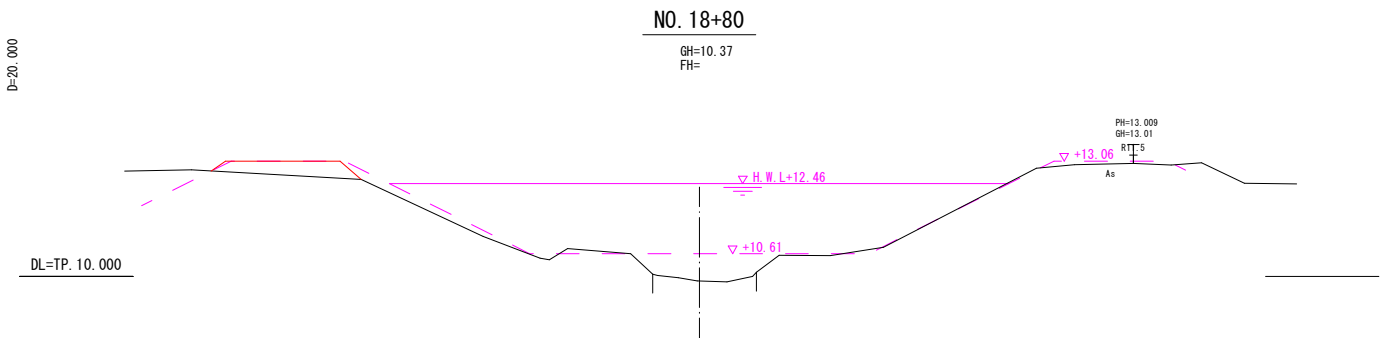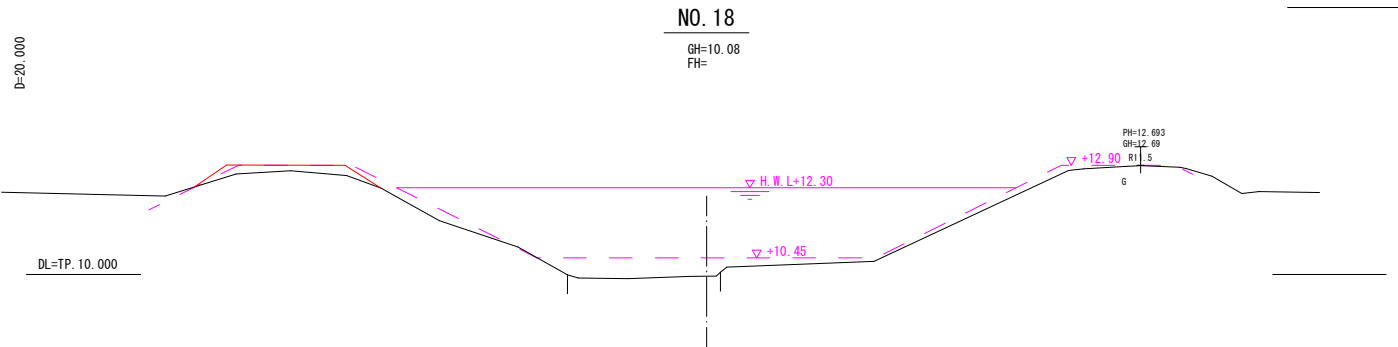

凡 例

— 令和6年度測量成果

— 計画断面

— 施工断面







二級河川坂月川堤防改修工事（8－1）			
令和 8 年 度			
路線名	二 級 河 川 坂 月 川		
工事箇所	千 葉 市 若 葉 区 小 倉 町 地 内 外 2		
図面種別	横 断 図 （ 1 0 ）		
図面番号	全 1 9 葉 の 内 第 1 6 号		
縮 尺	図 示	内容表示	NO.18～NO.19+20
千 葉 市 建 設 局 下 水 道 企 画 部 総 合 治 水 課			
課 長		設計者氏名	

S=1 : 100



二級河川坂月川堤防改修工事（８－１）			
令和 ８ 年 度			
路線名	二 級 河 川 坂 月 川		
工事箇所	千 葉 市 若 葉 区 小 倉 町 地 内 外 ２		
図面種別	横 断 図 (１ １)		
図面番号	全 １ ９ 葉 の 内 第 １ ７ 号		
縮 尺	図 示	内 容 表 示	NO.19.40～NO.20.0
千 葉 市 建 設 局 下 水 道 企 画 部 総 合 治 水 課			
課 長		設計者氏名	

横断図 (1 2) S=1:100

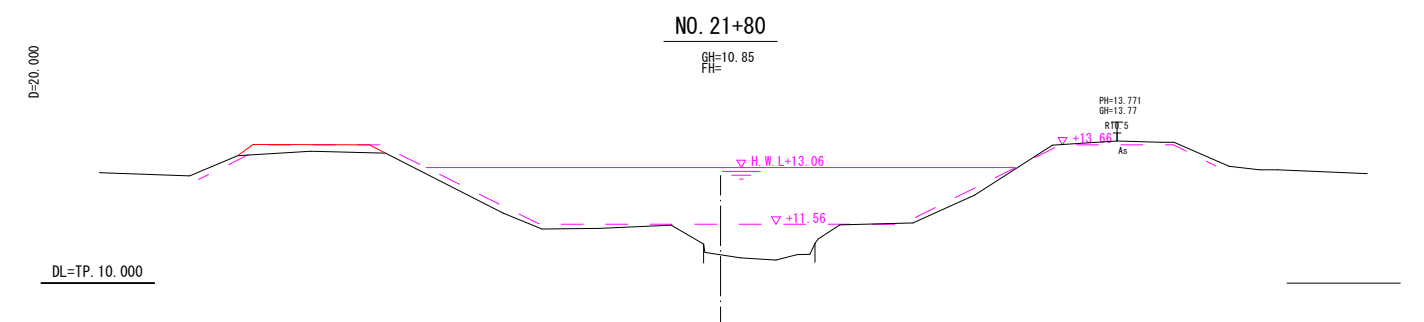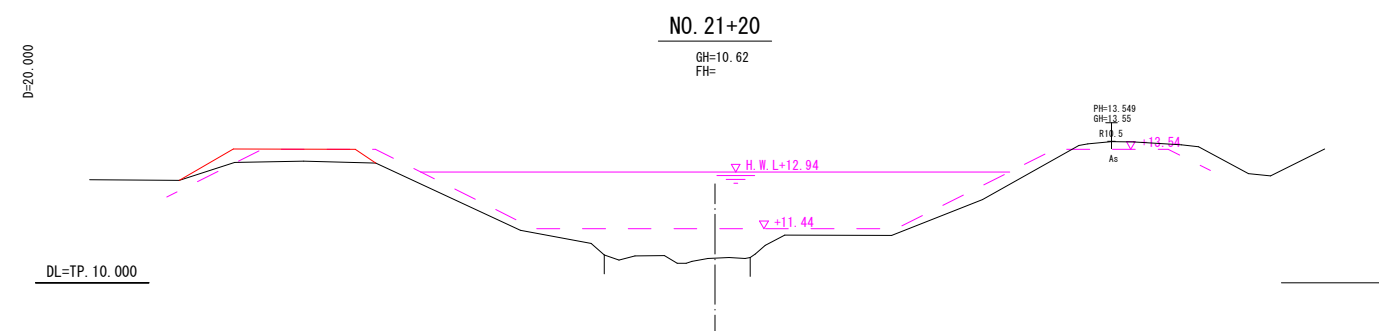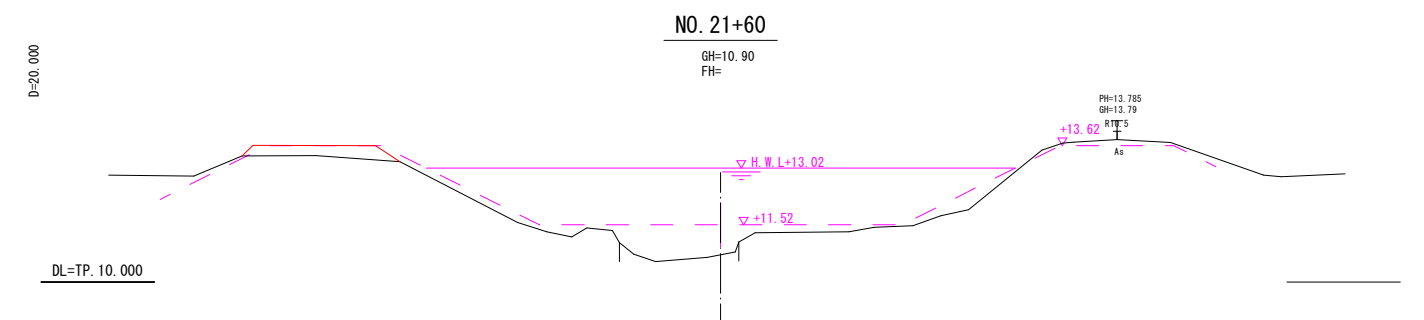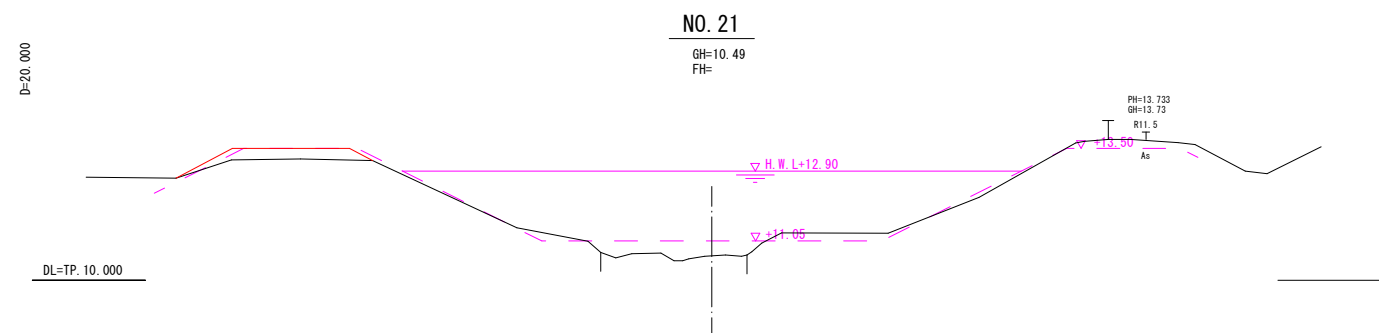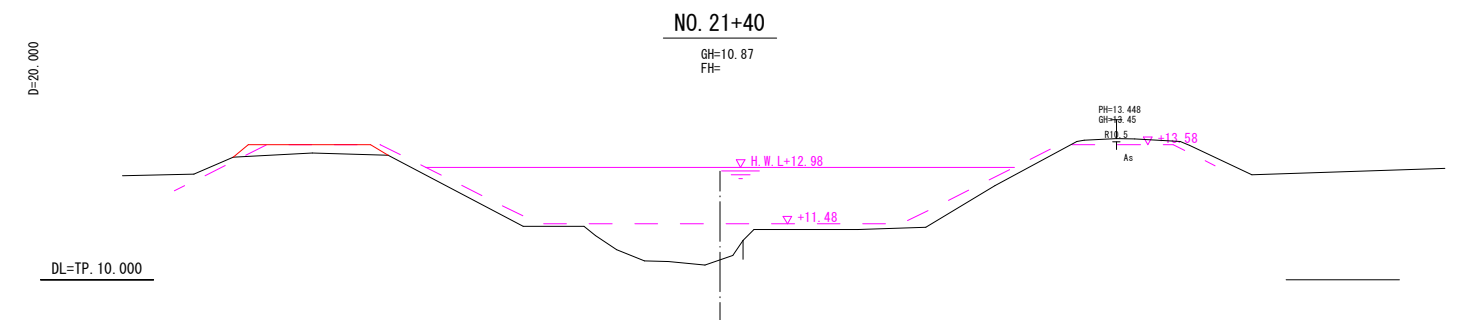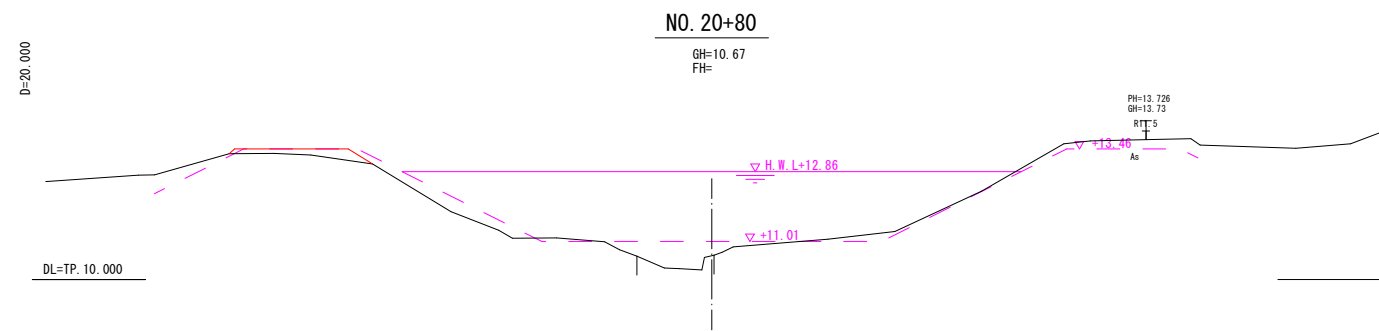

凡 例


—— 令和6年度測量成果

—— 計画断面

—— 施工断面

二級河川坂月川堤防改修工事（8-1）			
令和 8 年 度			
路線名	二 級 河 川 坂 月 川		
工事箇所	千 葉 市 若 葉 区 小 倉 町 地 内 外 2		
図面種別	横 断 図 （ 1 2 ）		
図面番号	全 1 9 葉 の 内 第 1 8 号		
縮 尺	図 示	内容表示	NO. 20・80→ NO. 21・80
千 葉 市 建 設 局 下 水 道 企 画 部 総 合 治 水 課			
課 長	設計者氏名		

横断図（ 1 3 ） S=1:100

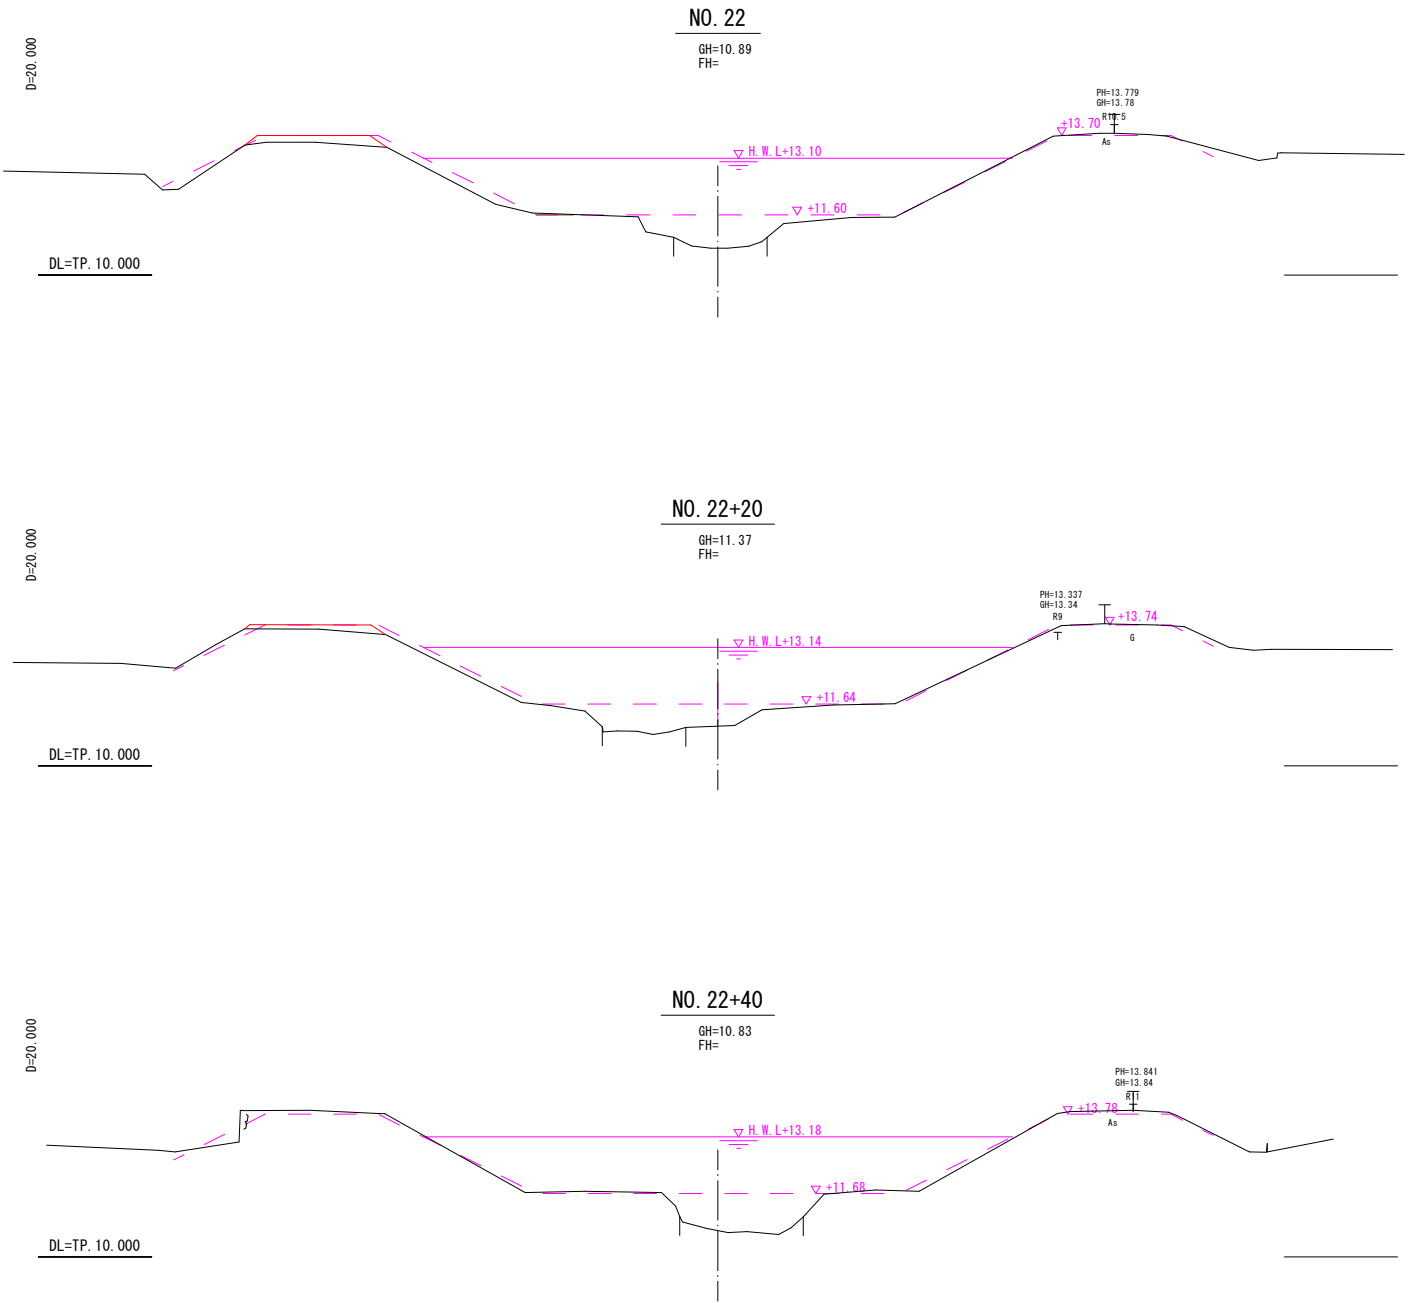

凡 例

令和6年度測量成果

計画断面

施工断面

二級河川坂月川堤防改修工事（8－1）			
令和 8 年 度			
路 線 名	二 級 河 川 坂 月 川		
工事箇所	千葉県若葉区小倉町地内外2		
図面種別	横 断 図 （ 1 3 ）		
図面番号	全 1 9 葉 の内第 1 9 号		
縮 尺	図 示	内容表示	NO.22～NO.22+40
千葉県建設局下水道企画部総合治水課			
課 長		設計者氏名	