


平面图		学校名 磯辺第三小学校	調査番号 1 2	(郵便番号) 1 0 6 0	(市町村) 1 1 3	(学 校) 1 1 3	整理番号 103-2

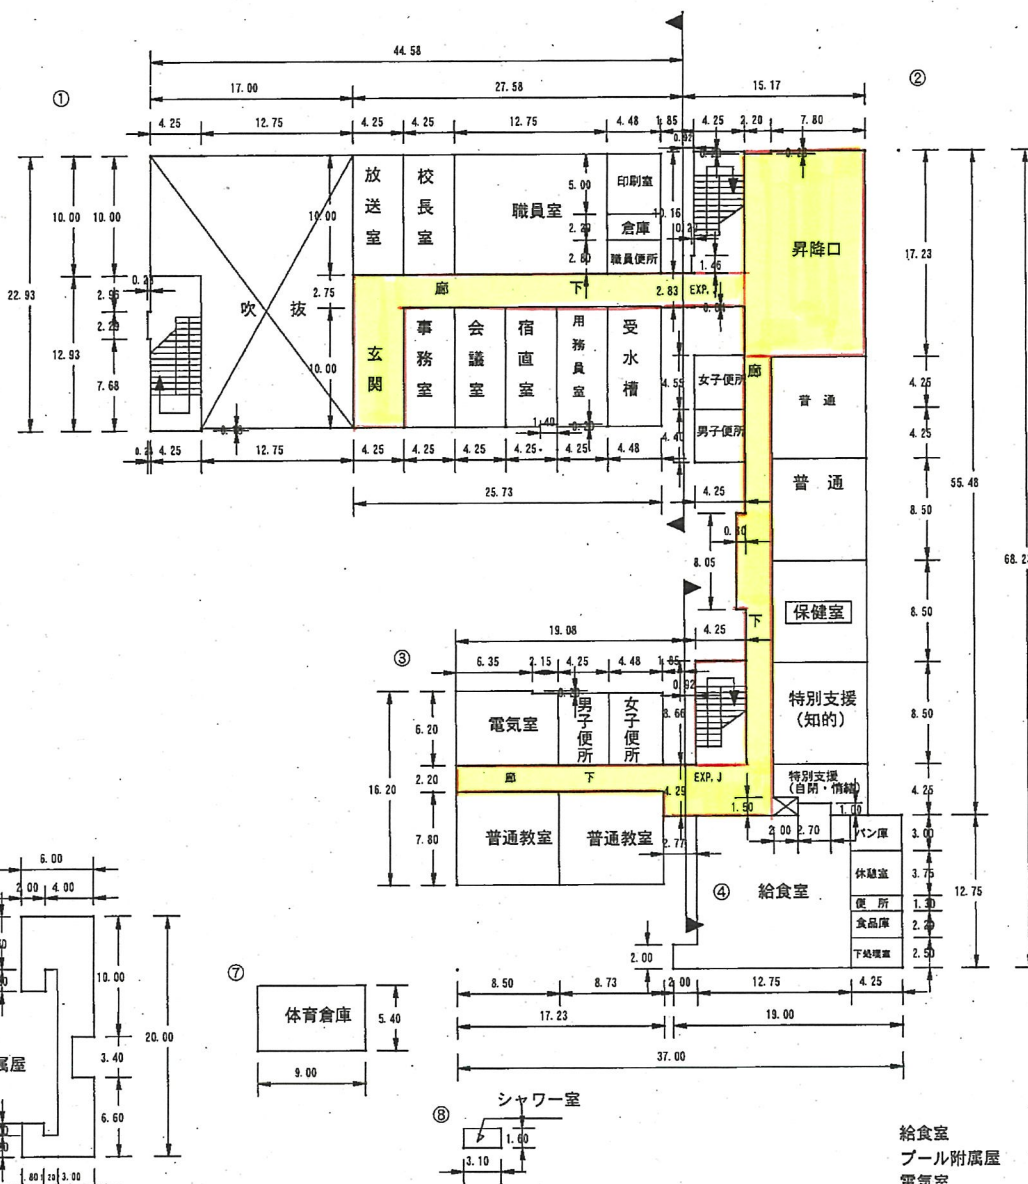

給食室	2 2 3 m ²
プール附属屋	7 7 m ²
電気室	5 2 m ²

1 階

(令和7年度)

平面図	縮尺	1/600 (A4)	学校名	磯辺第三小学校	校区番号	校区番号			校舎番号	103-3
						1	2	1060113		

