




(令和7年度)

平面図	縮尺	1/600 (A4)	学校名	千草台東小学校	調査番号	1	2	1	0	3	0	0	9	2	82-2
	0	5	10	15	20	m									

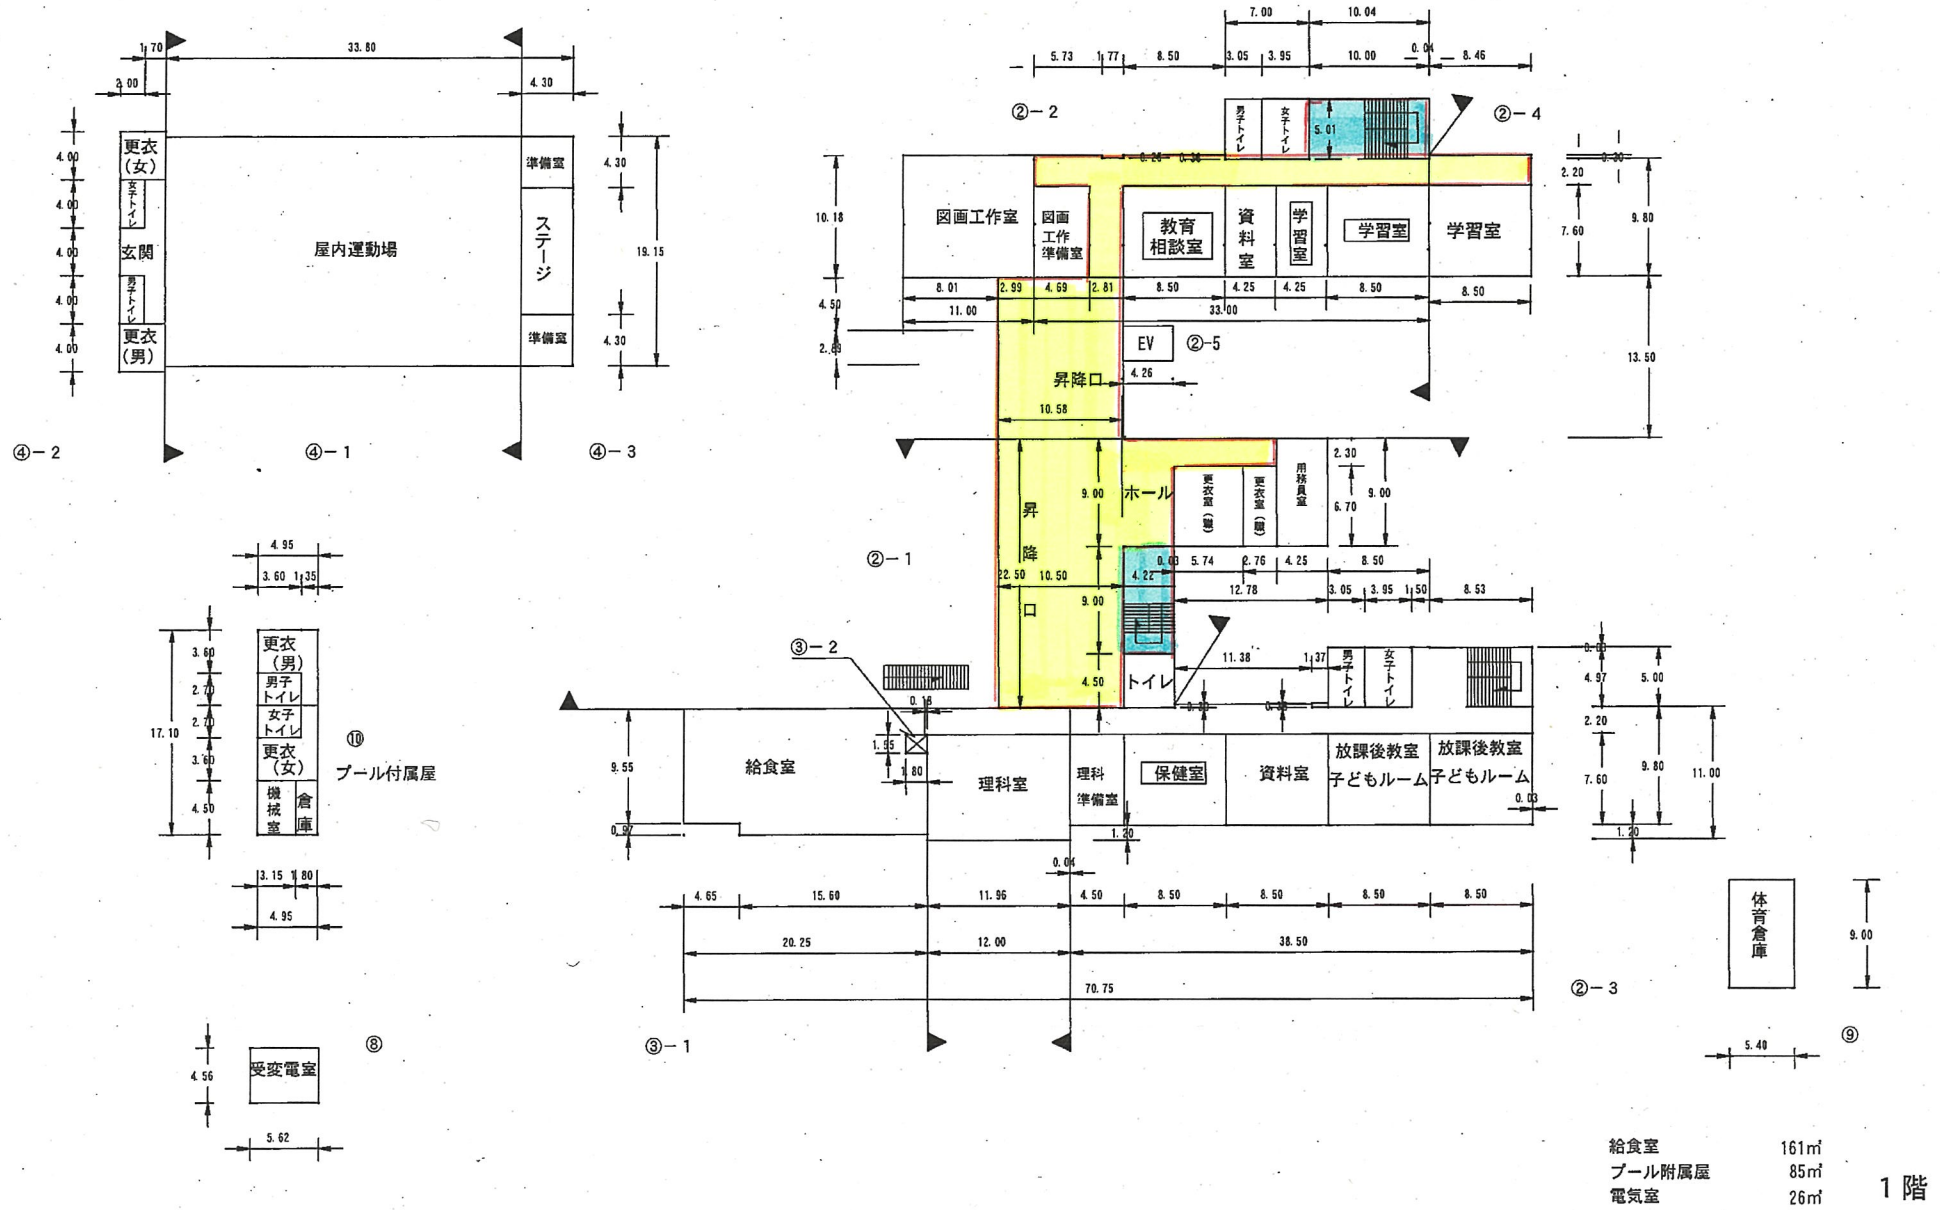

(令和7年度)

平面図	縮尺	1/600 (A4)	学校名	千草台東小学校	児童数						図面番号	82-3
					男	女	合計	特別支援	特別支援	特別支援		
					1	2	1	0	3	0	0	9

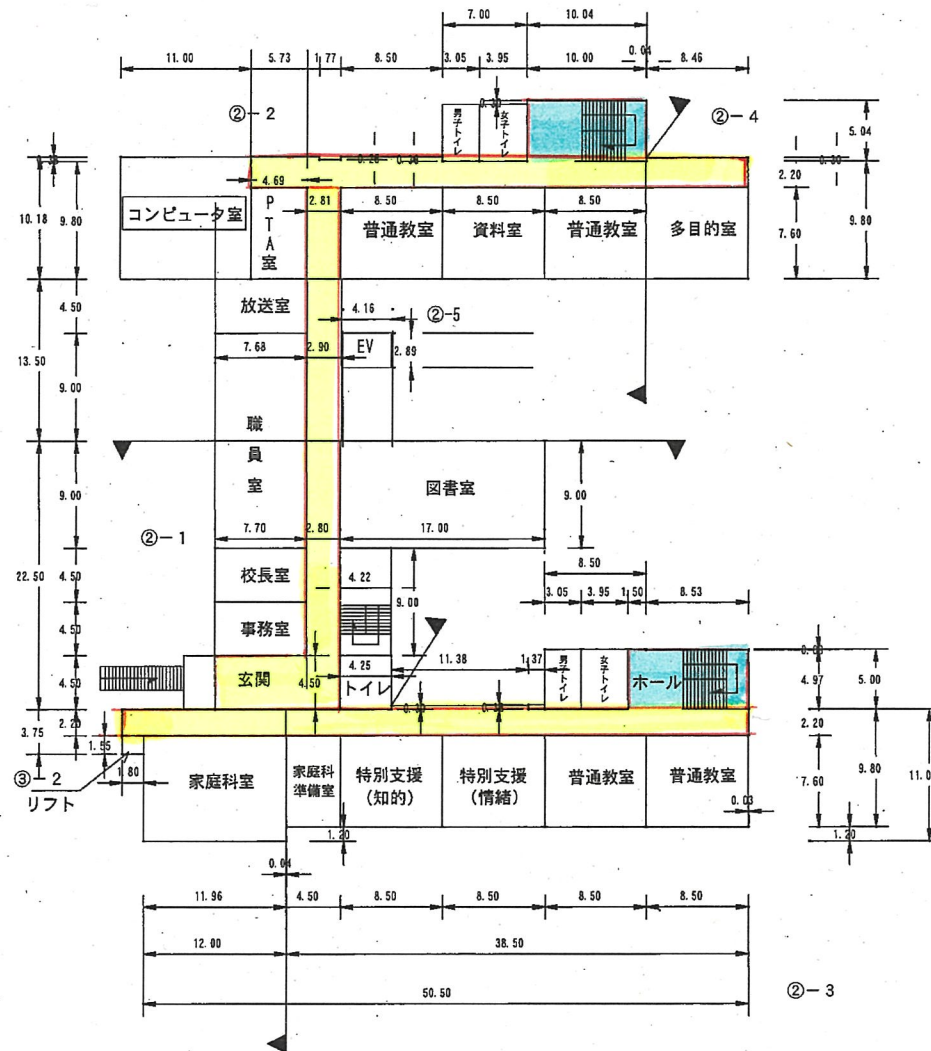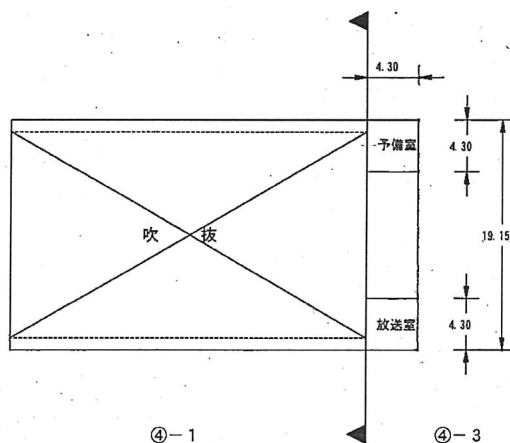

2階

(令和7年度)

平面図

図
尺

1/600 (A4)

0 5 10 15 20 m

学
校
名

千草台東小学校

調
査
番
号

調査年度
1 2



調査年度
1 0

調査年度
3 0

調査年度
0 9

調査年度
2

82-4

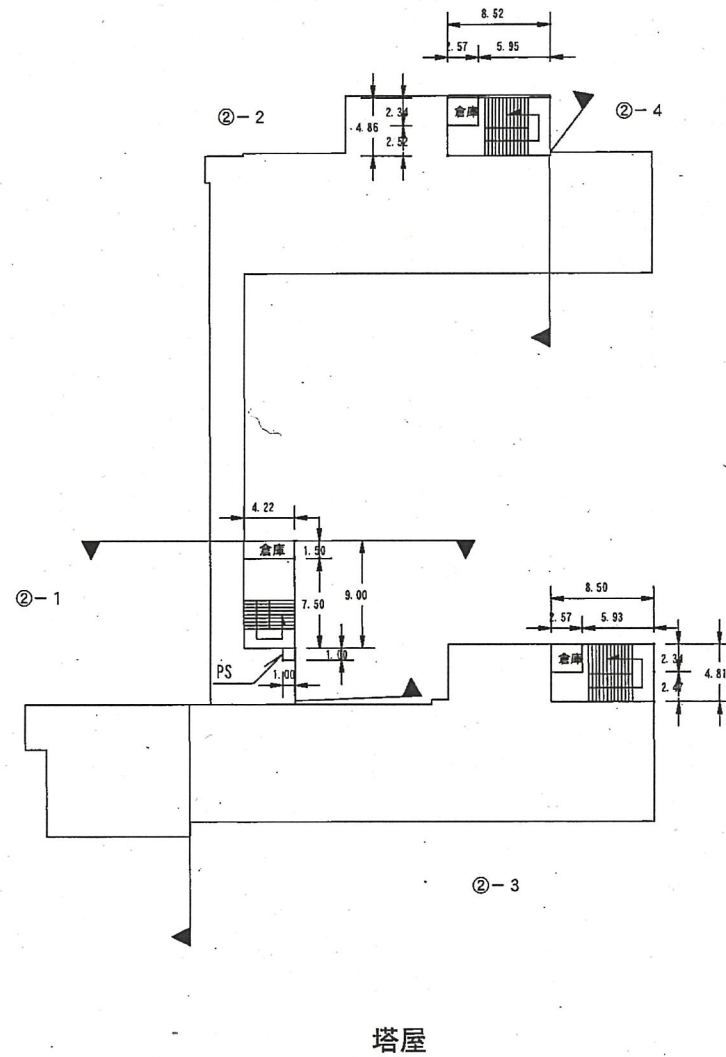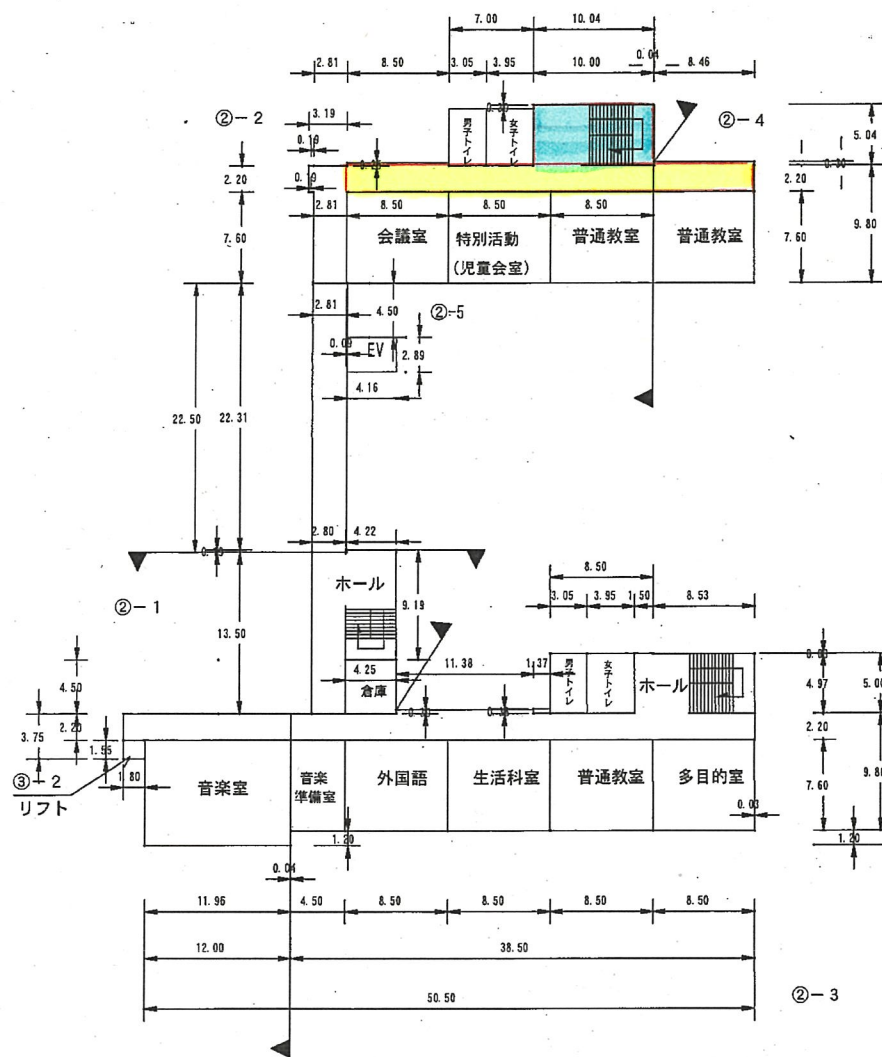

3階
塔屋