


平面图	比例 1/600 (A4) 0 5 10 15 20 m 尺寸	学校名称	幕張西中学校	填 注 番 号 1 2	市町村			学 校				整理番 号	154-2
					1	0	6	3	5	4	3		

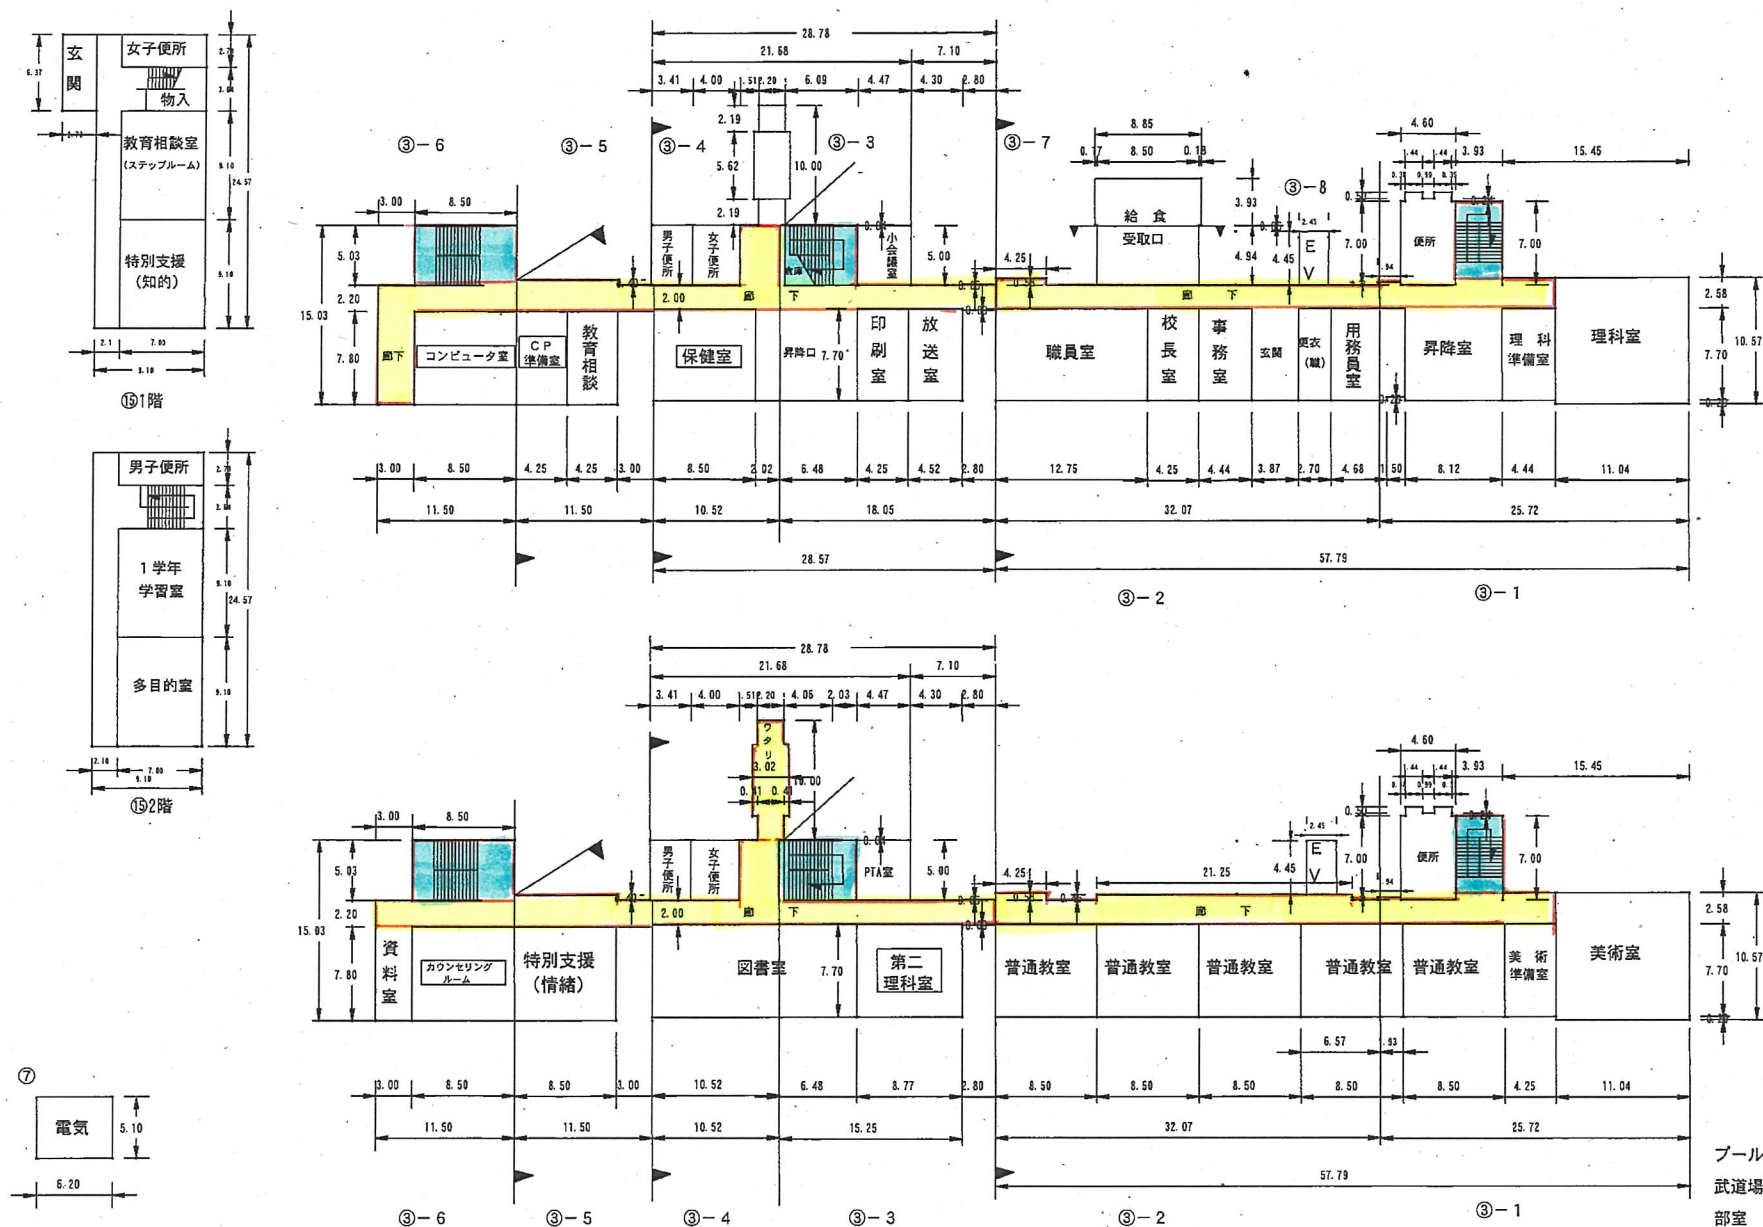

文 部 科 学 省

(令和7年度)

平面図	縮尺	1/600 (A4)	0 5 10 15 20 m	学校名	幕張西中学校	図面番号		市町村		学 校			整理番号	154-3			
						1	2	1	0	6	3	5			4	3	

