



(令和7年度)





平面図	縮尺	1/600 (A4)	学校名	新潟小学校	国	都道府県	(市町村)	学級	整理番号
		0 5 10 15 20 m			1	2	101	0011	2-2

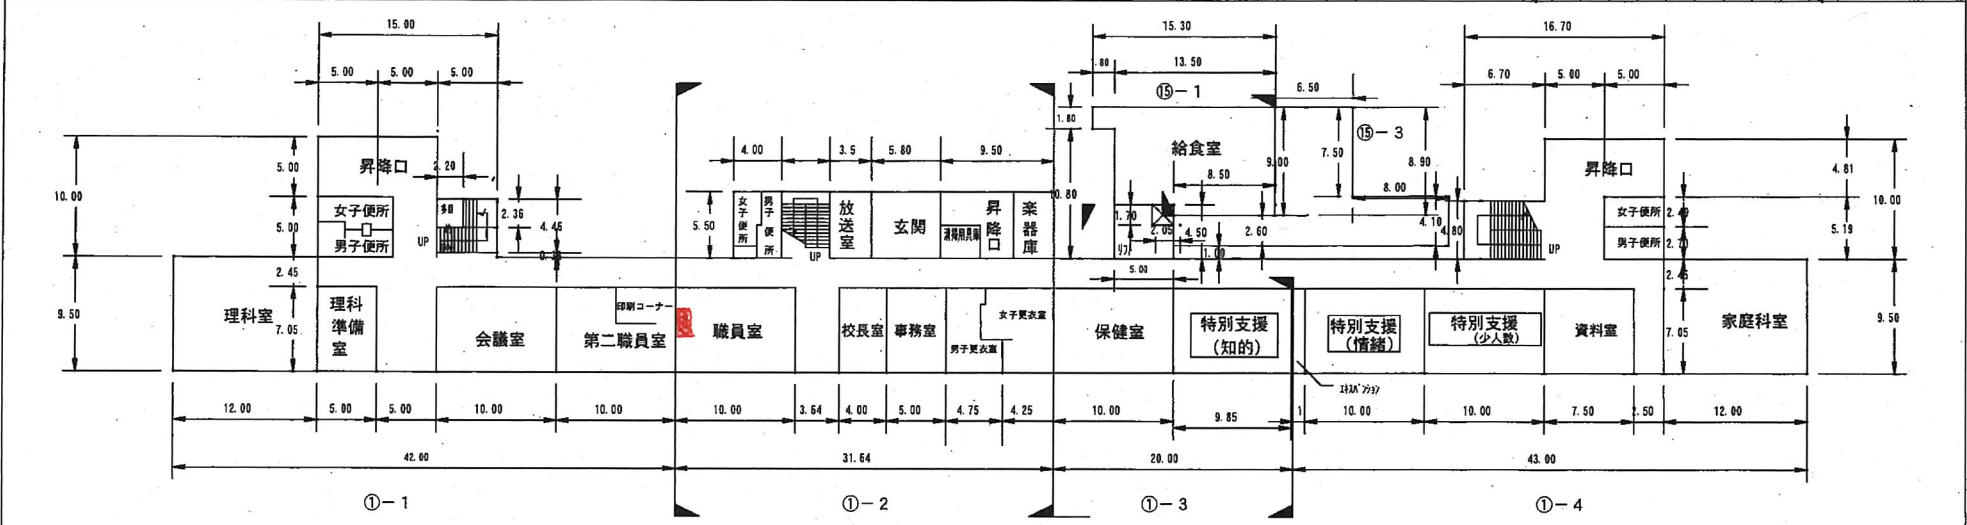

②-1

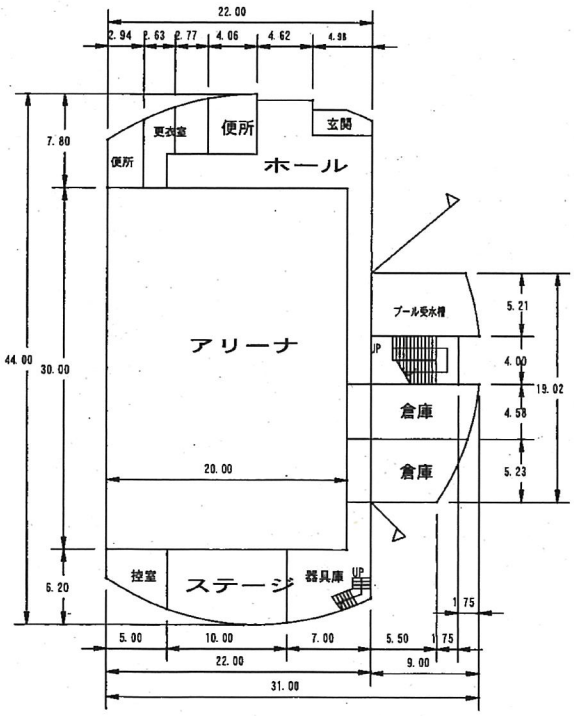

②-3

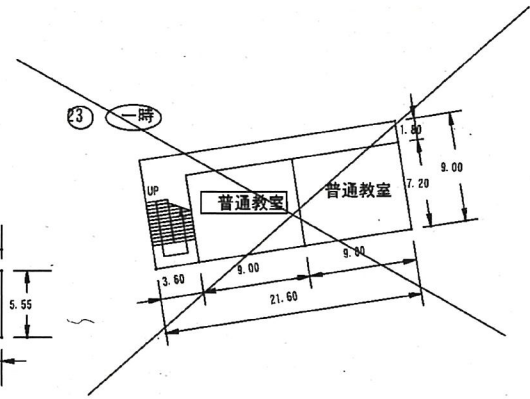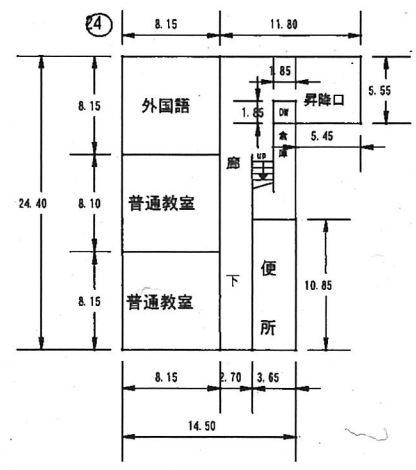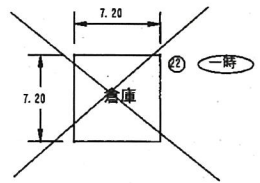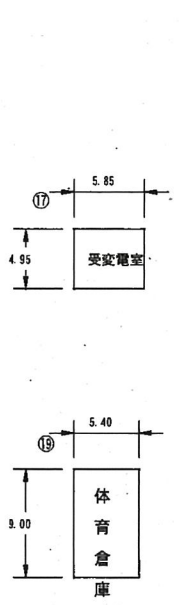


給食室	148 m <sup>2</sup>
プール付属室	217 m <sup>2</sup>
電気室	29 m <sup>2</sup>

1階

(令和7年度)

平面図	縮尺	1/600 (A4)	学校名	院内小学校	階層	1	2	1	0	1	0	0	1	6	整理番号	7-2
-----	----	------------	-----	-------	----	---	---	---	---	---	---	---	---	---	------	-----

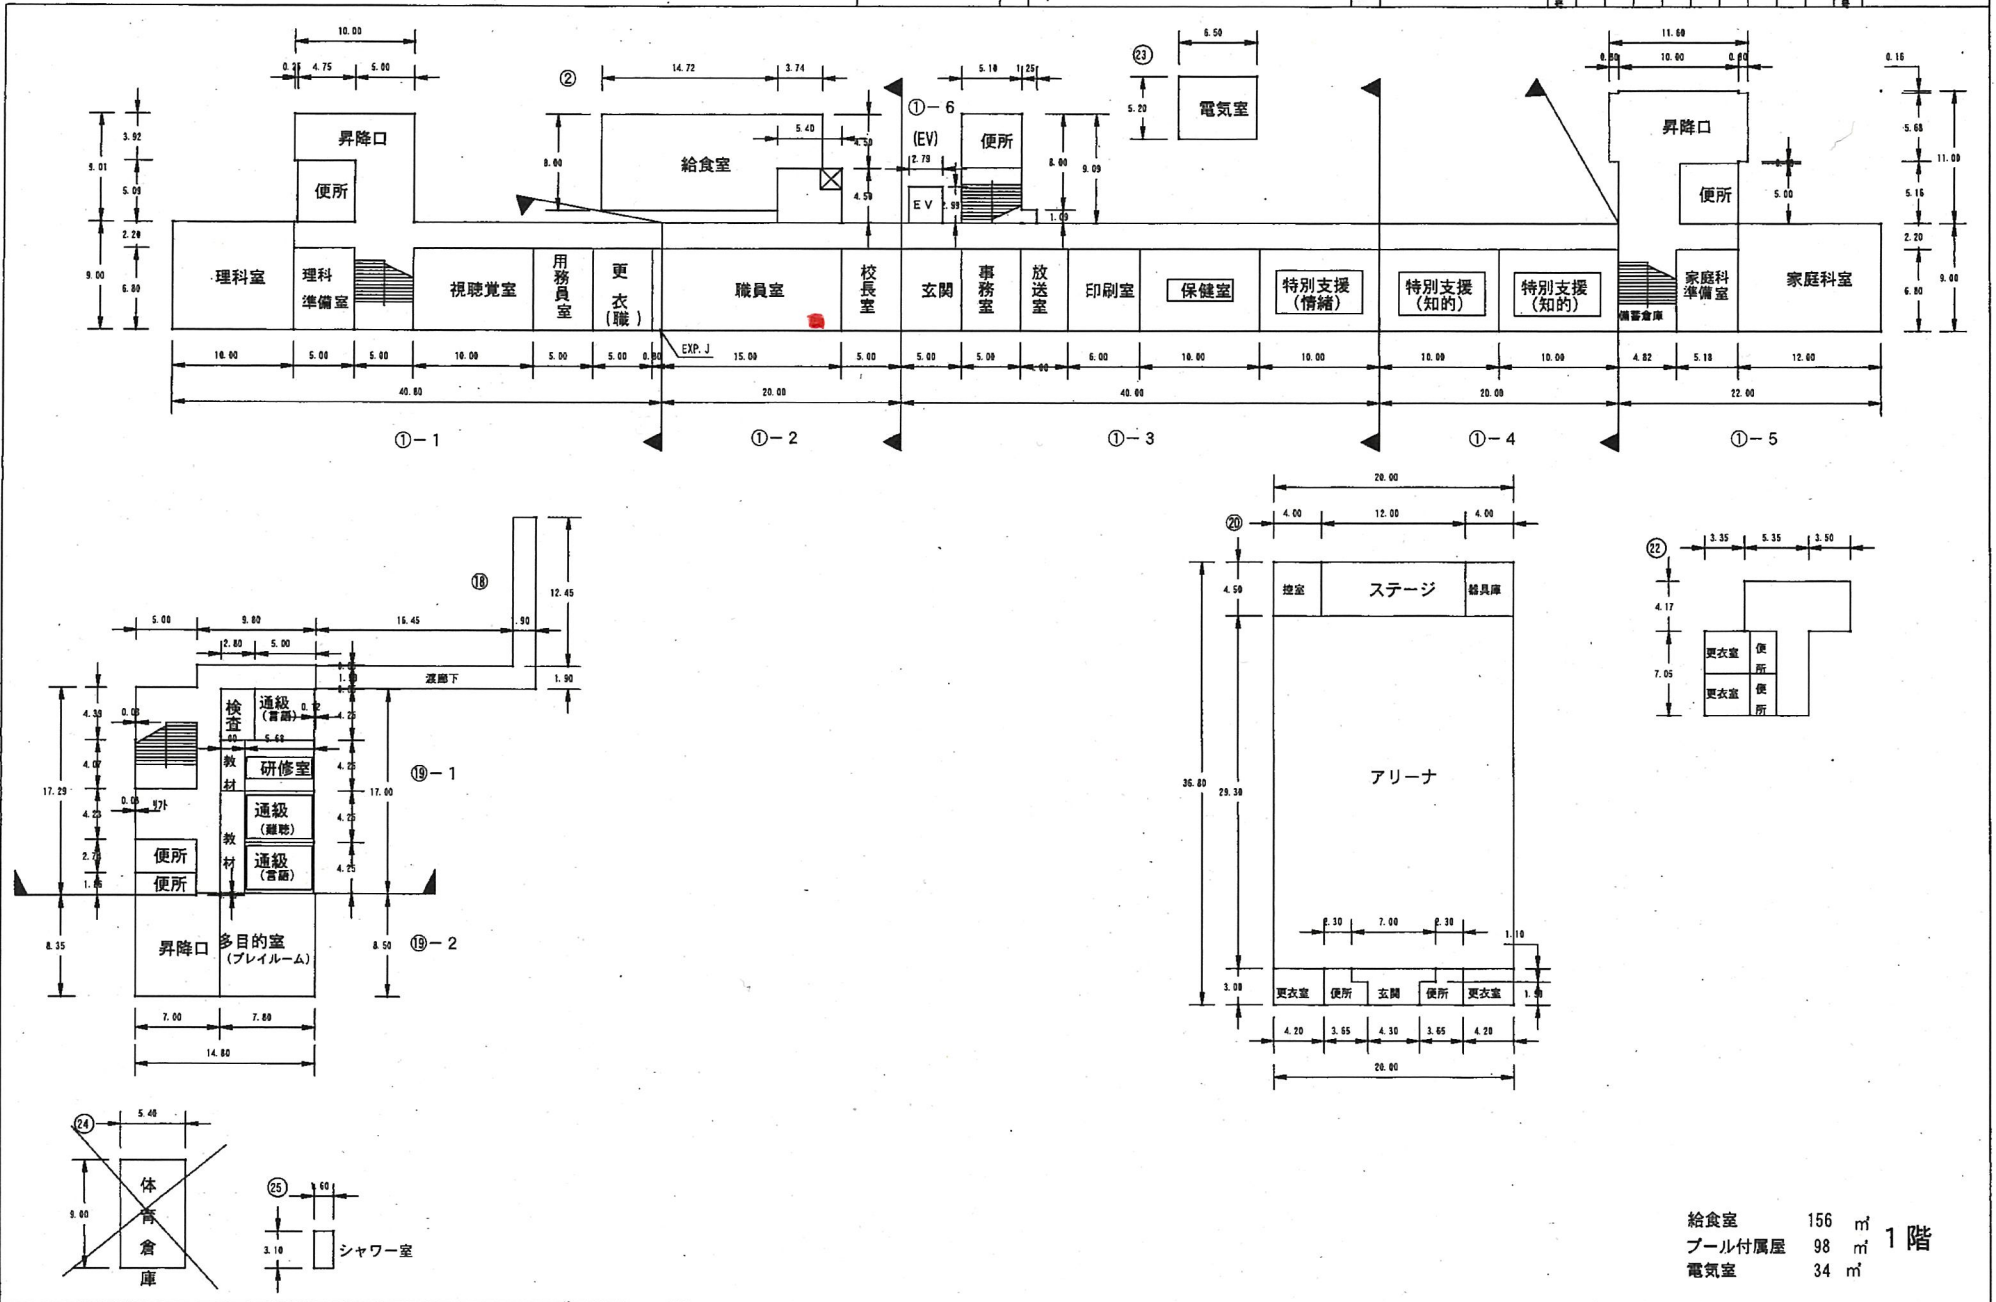


給食室	156	m <sup>2</sup>
プール付属屋	98	m <sup>2</sup>
電気室	34	m <sup>2</sup>

1階


(令和7年度)

平面図	縮尺 1/600 (A4)	学校名 蘇我小学校	児童数 121	校舎面積 1010	校舎容積 1017	延床面積 82
-----	---------------	-----------	---------	-----------	-----------	---------

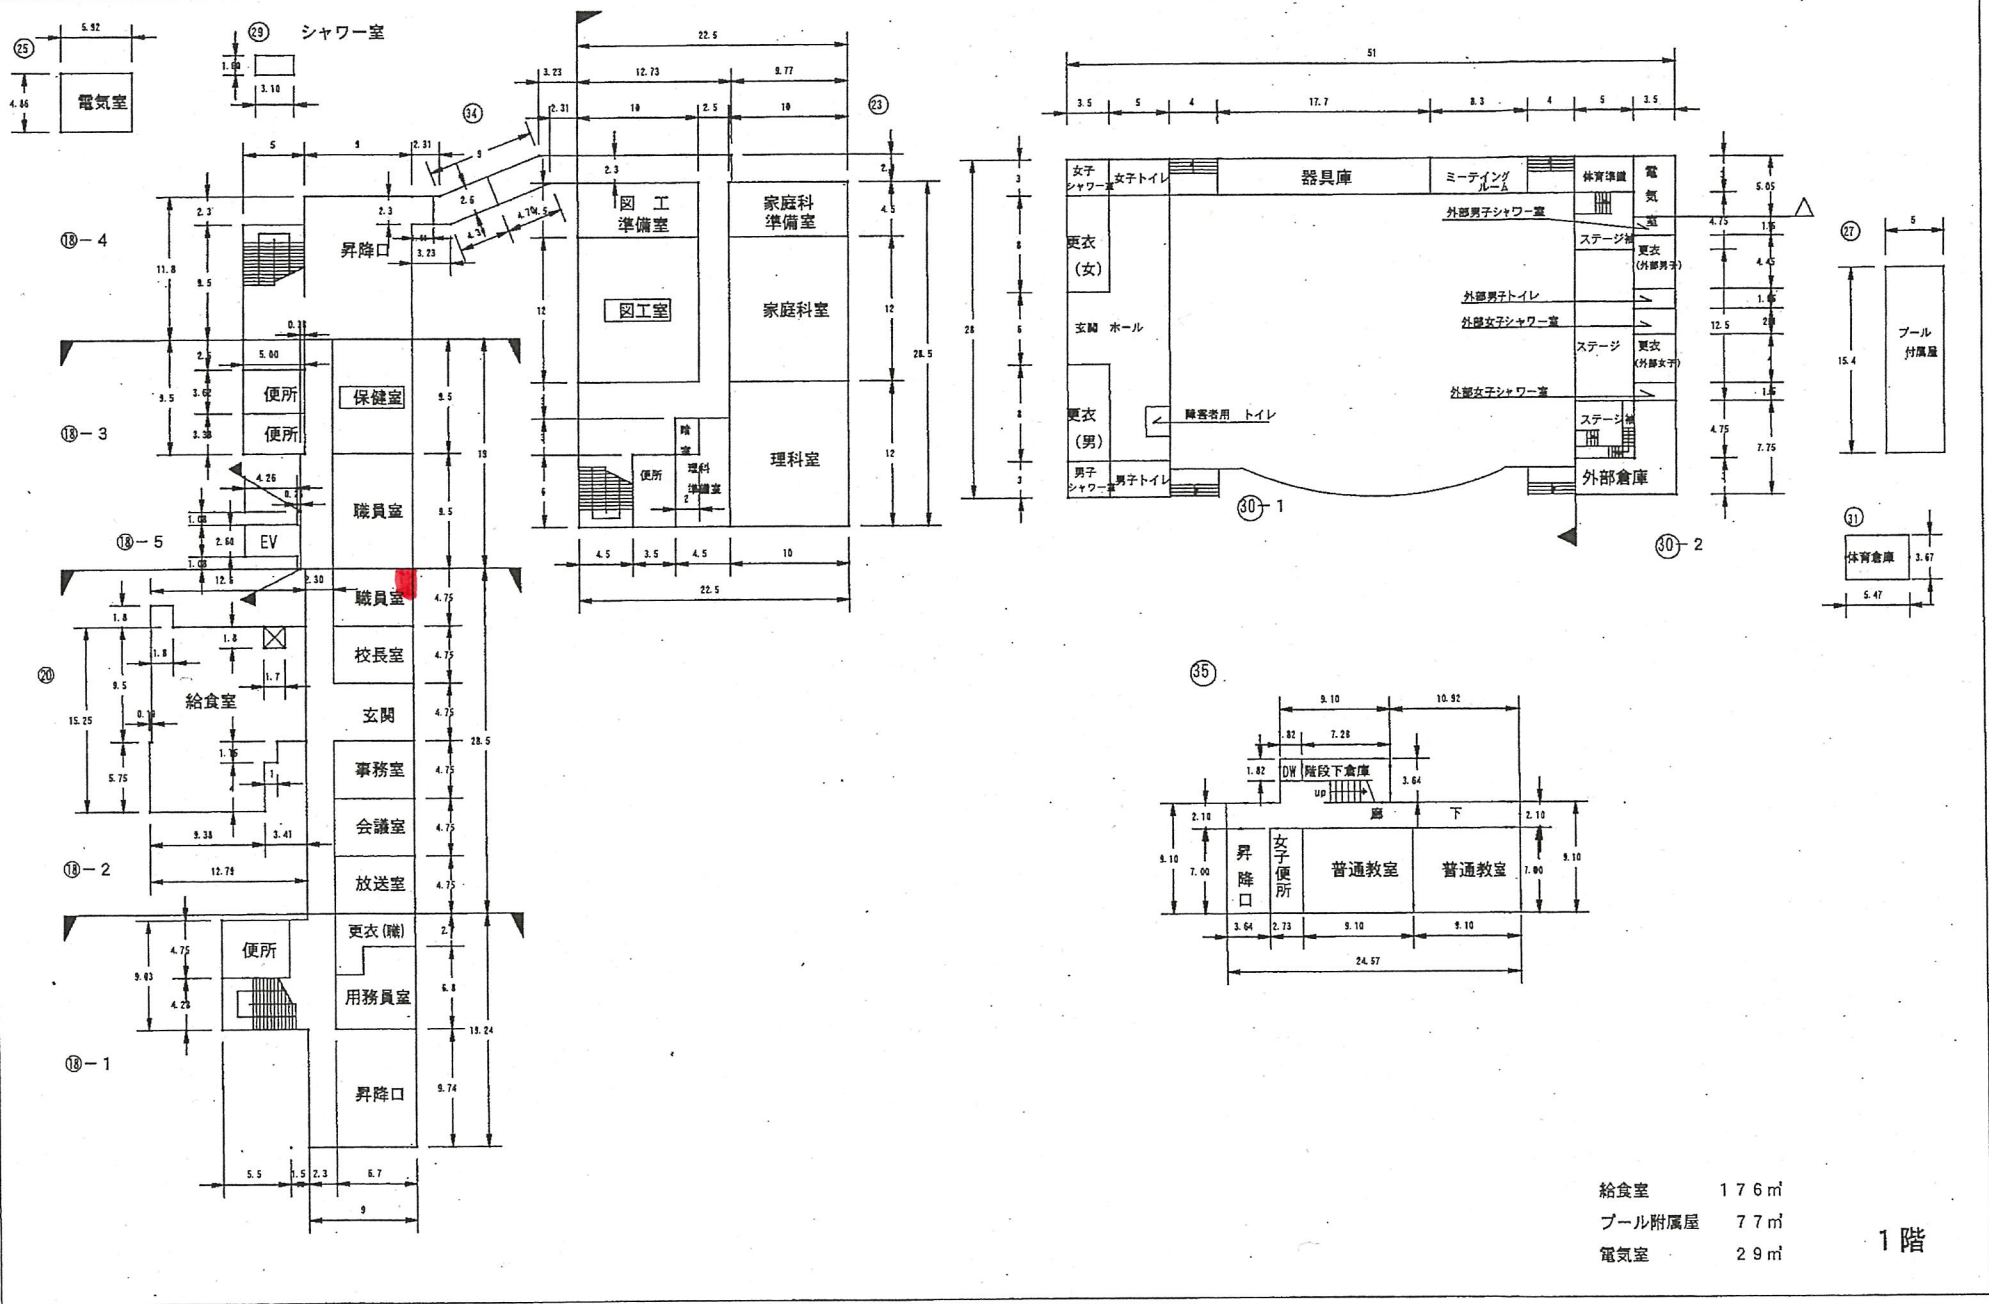


(令和7年度)

平面図	縮尺	1/600 (A4)	学校名	横橋小学校	校区番号	1	2	1	0	2	0	0	3	2	整理番号	23-3
-----	----	------------	-----	-------	------	---	---	---	---	---	---	---	---	---	------	------

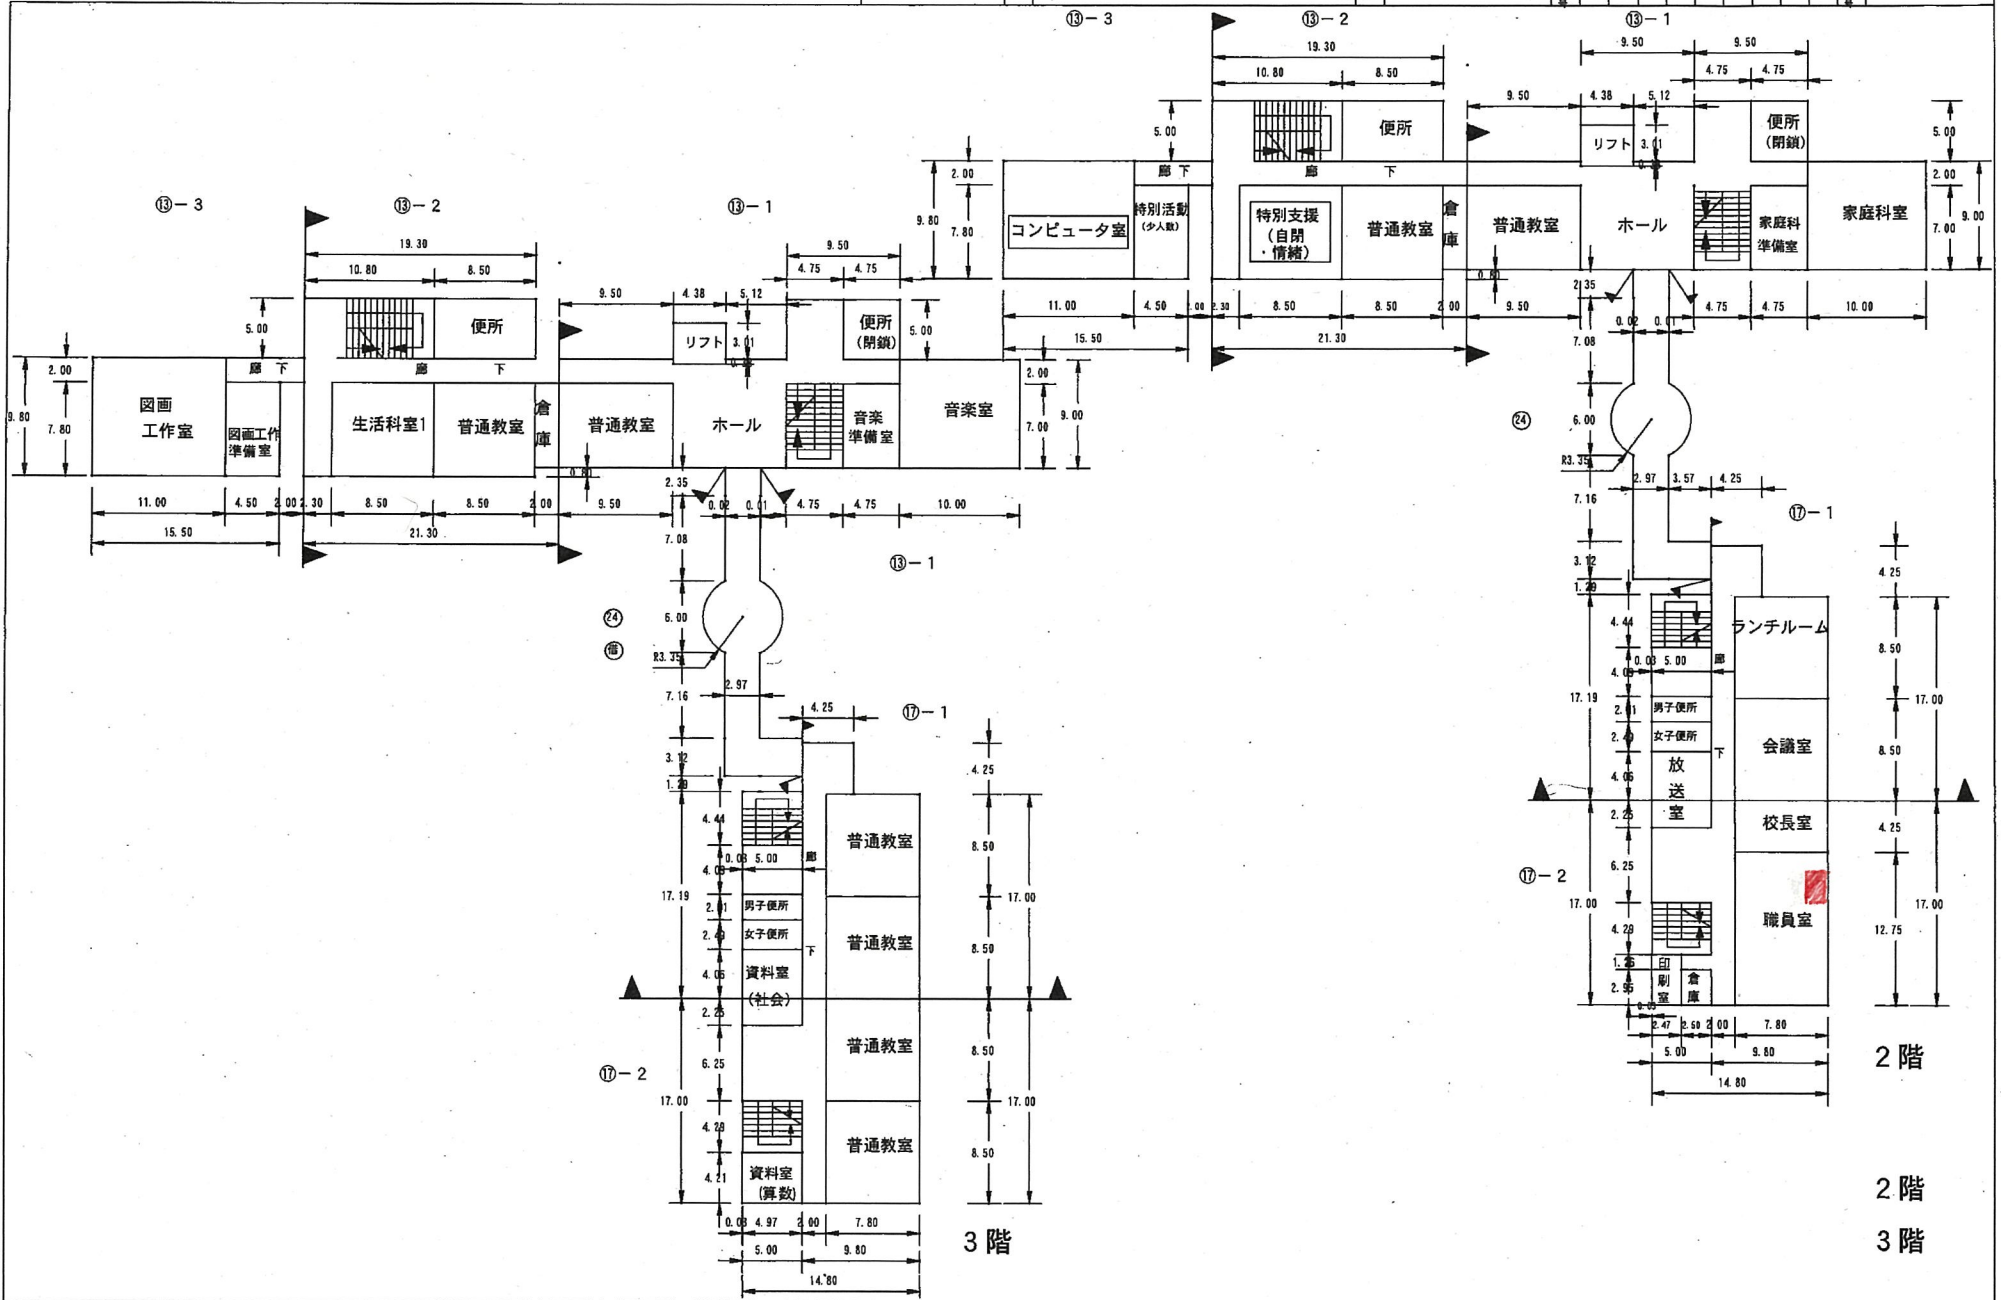

(令和7年度)


平面図	縮尺	1/600 (A4)				学校名	緑町小学校	調査年度	(市町村)			(学校)			整理番号	37-2
		1	2	1	0				3	0	0	4	7			

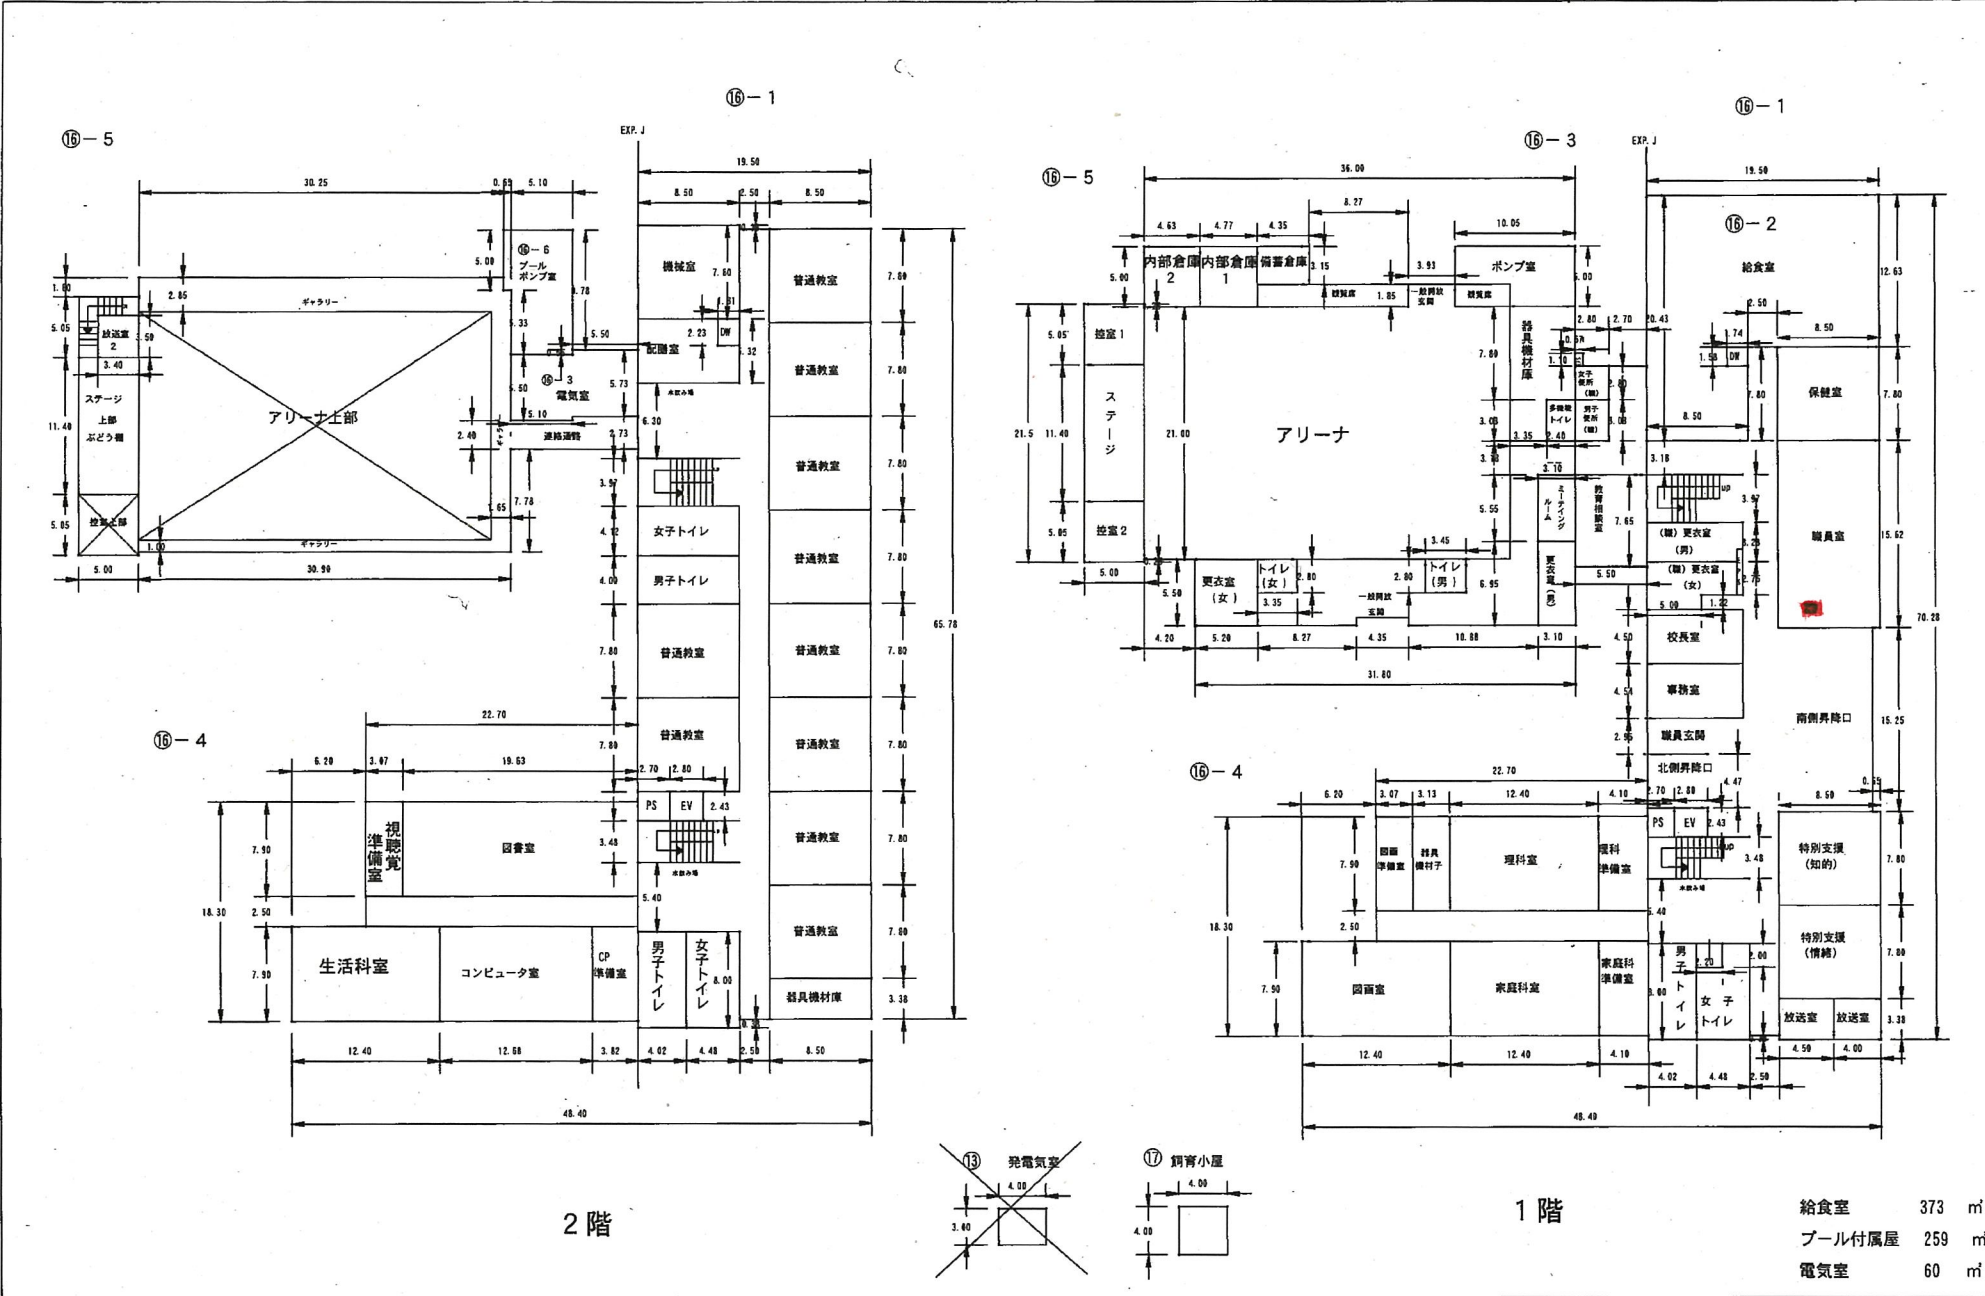



(令和7年度)


平面図	縮尺	1/600 (A4)					学校名	草野小学校	調定番号	(市町村)			[学校]			整理番号
		0	5	10	15	20				m	1	2	1	0	3	

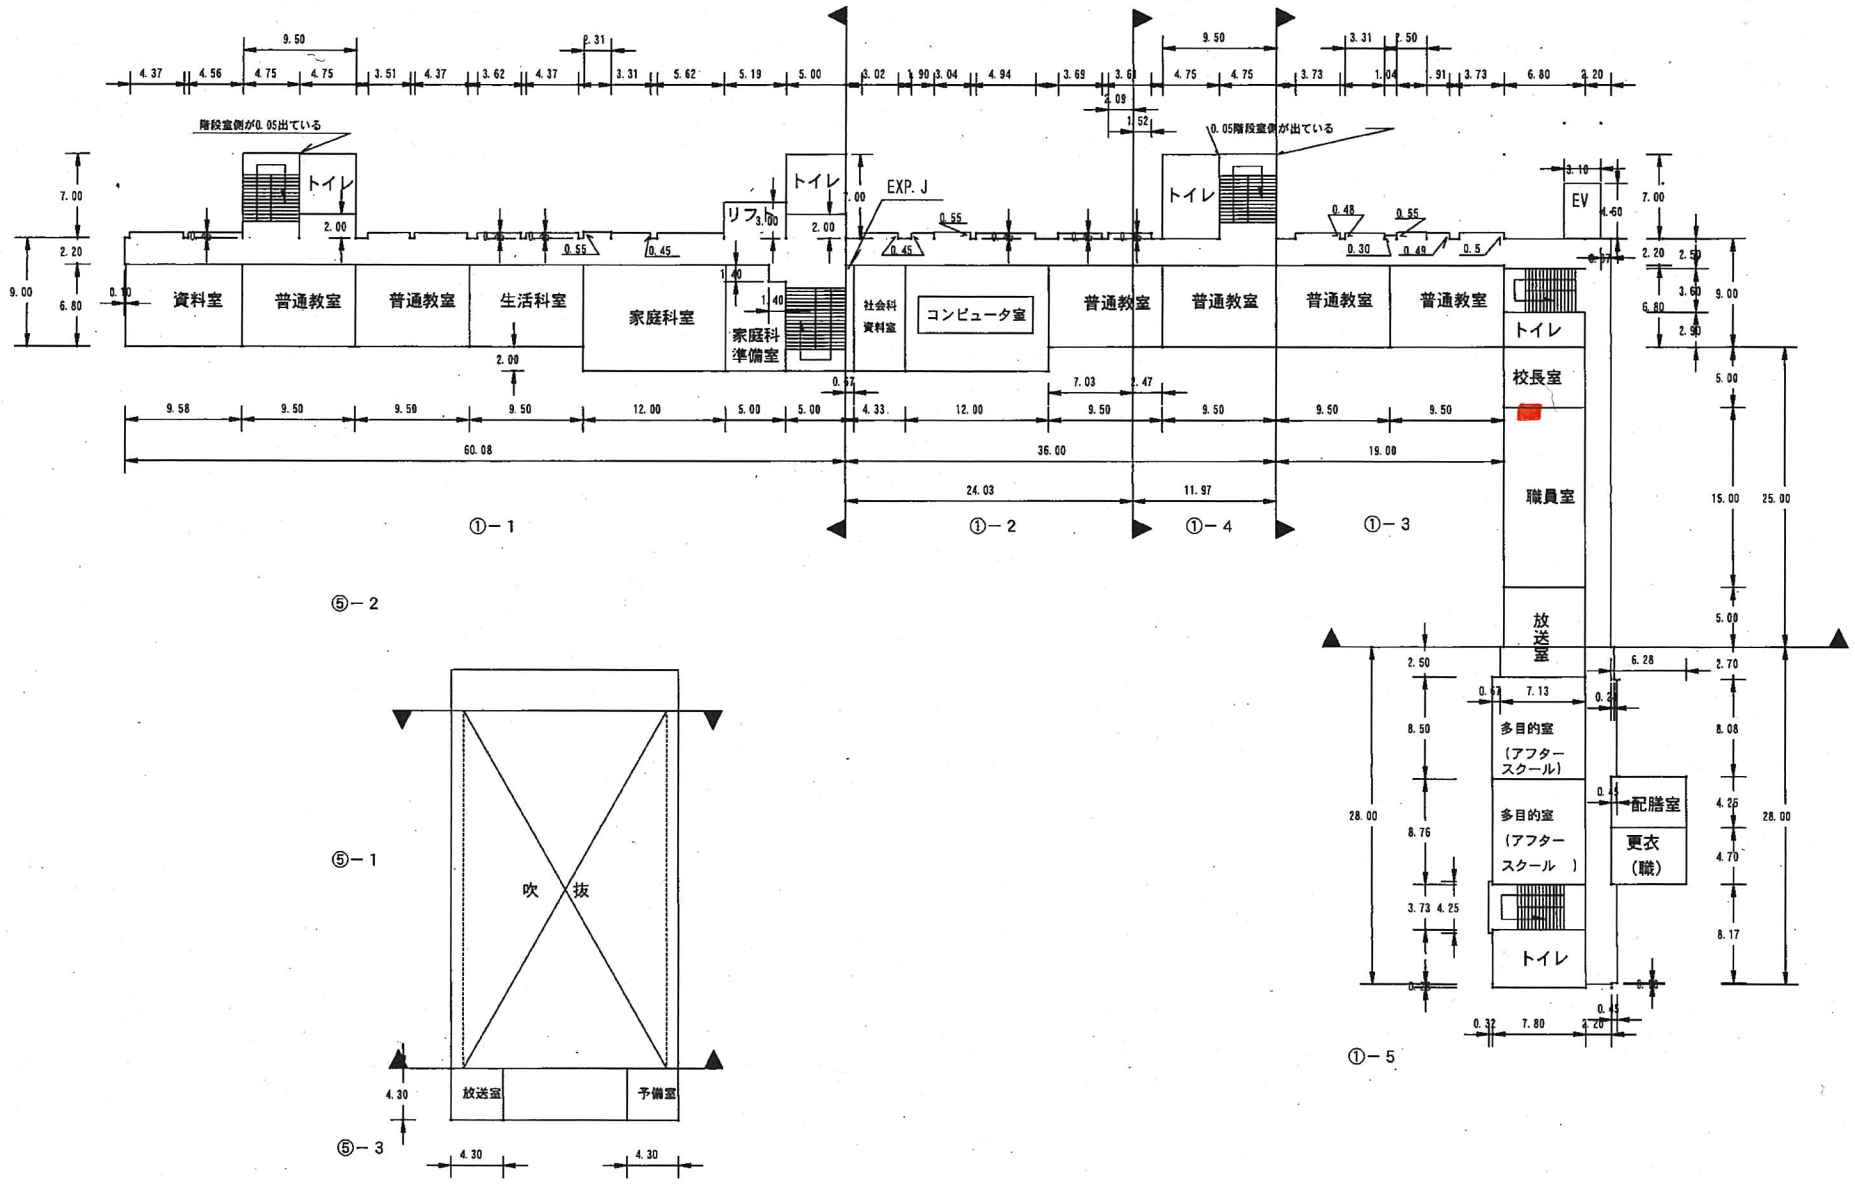

2階


(令和7年度)


平面図	縮尺	1/600 (A4)	学校名	柏台小学校	調査年度	1	2	1	0	3	0	0	8	0	整理番号	70-2
-----	----	------------	-----	-------	------	---	---	---	---	---	---	---	---	---	------	------

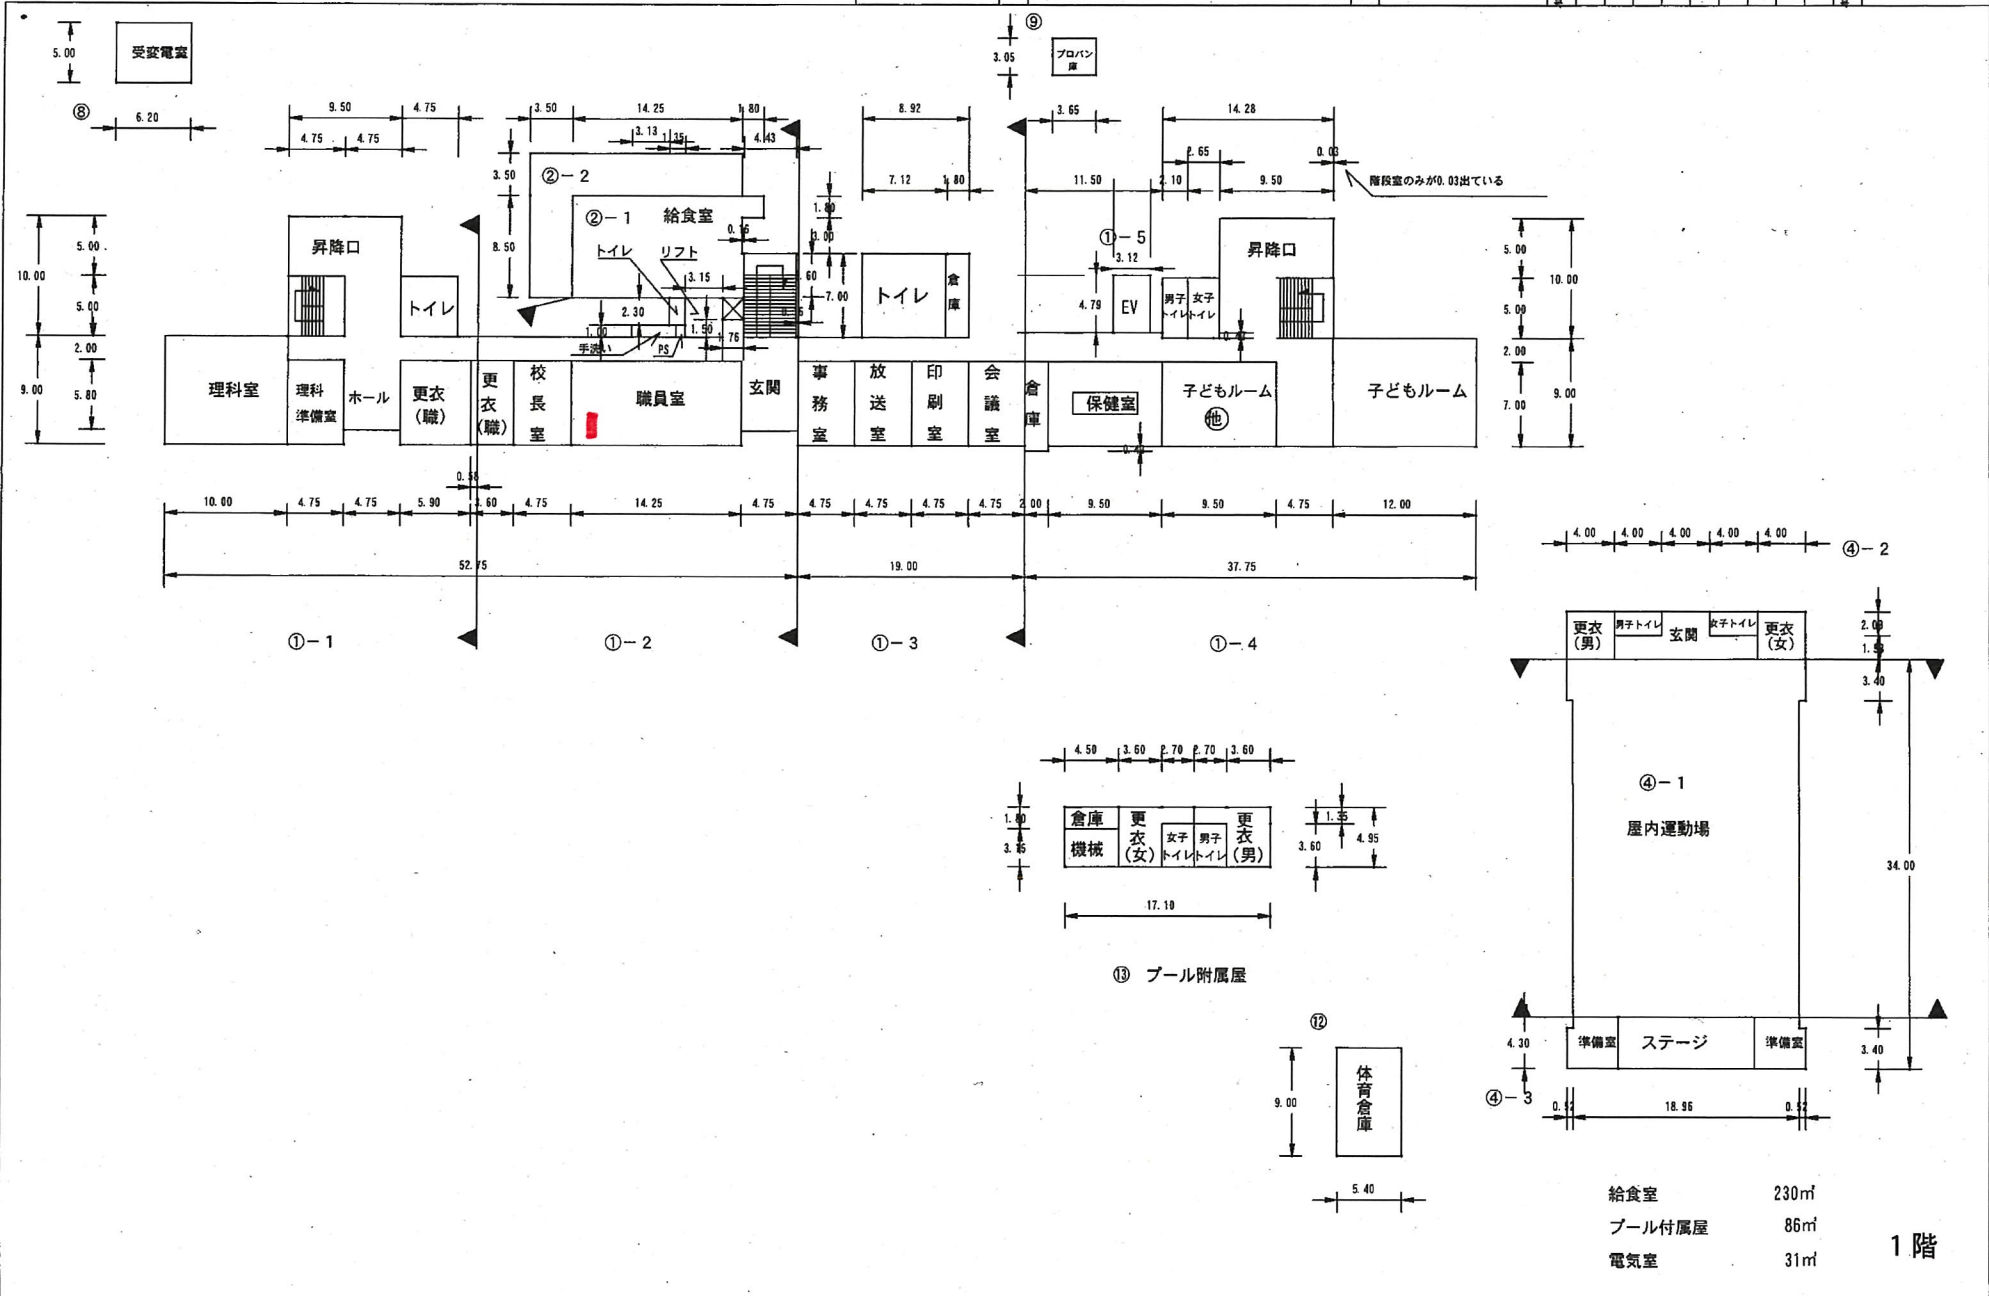


(令和7年度)

平面図	縮尺	1/600 (A4)	学校名	菅田東小学校	調査年度	調査月	調査日	調査時間	調査場所	調査者	90-3
					1	2	1	0	5	0	

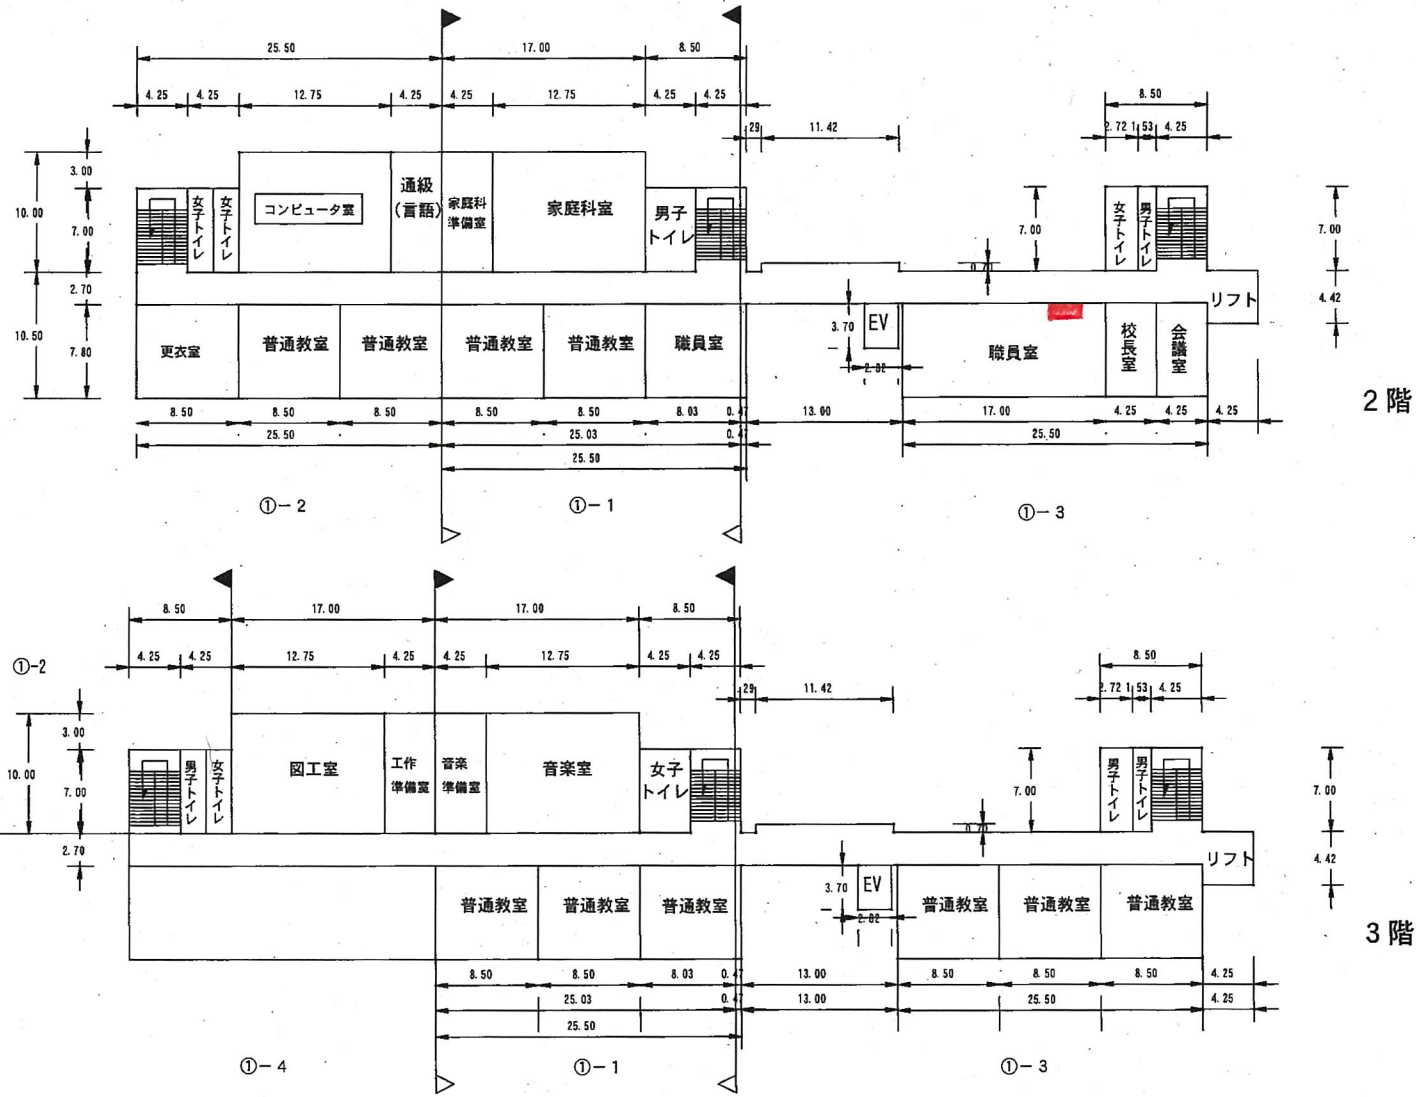


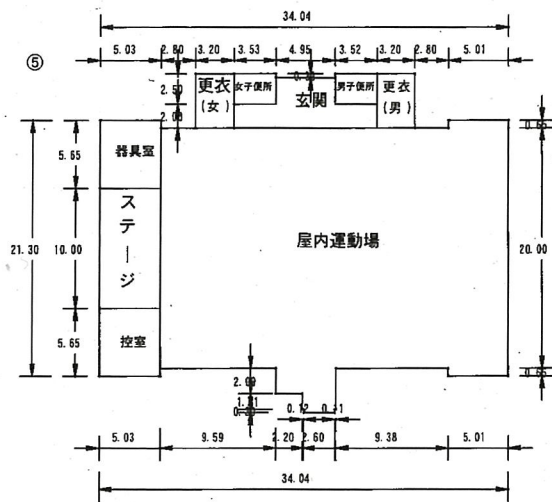



1階

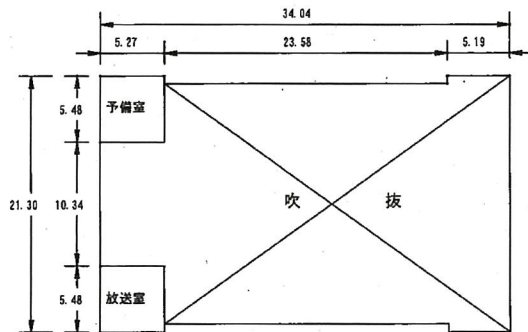


2階

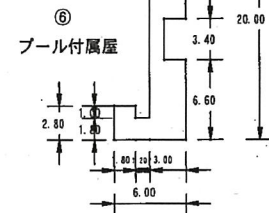

プール附属屋

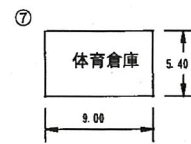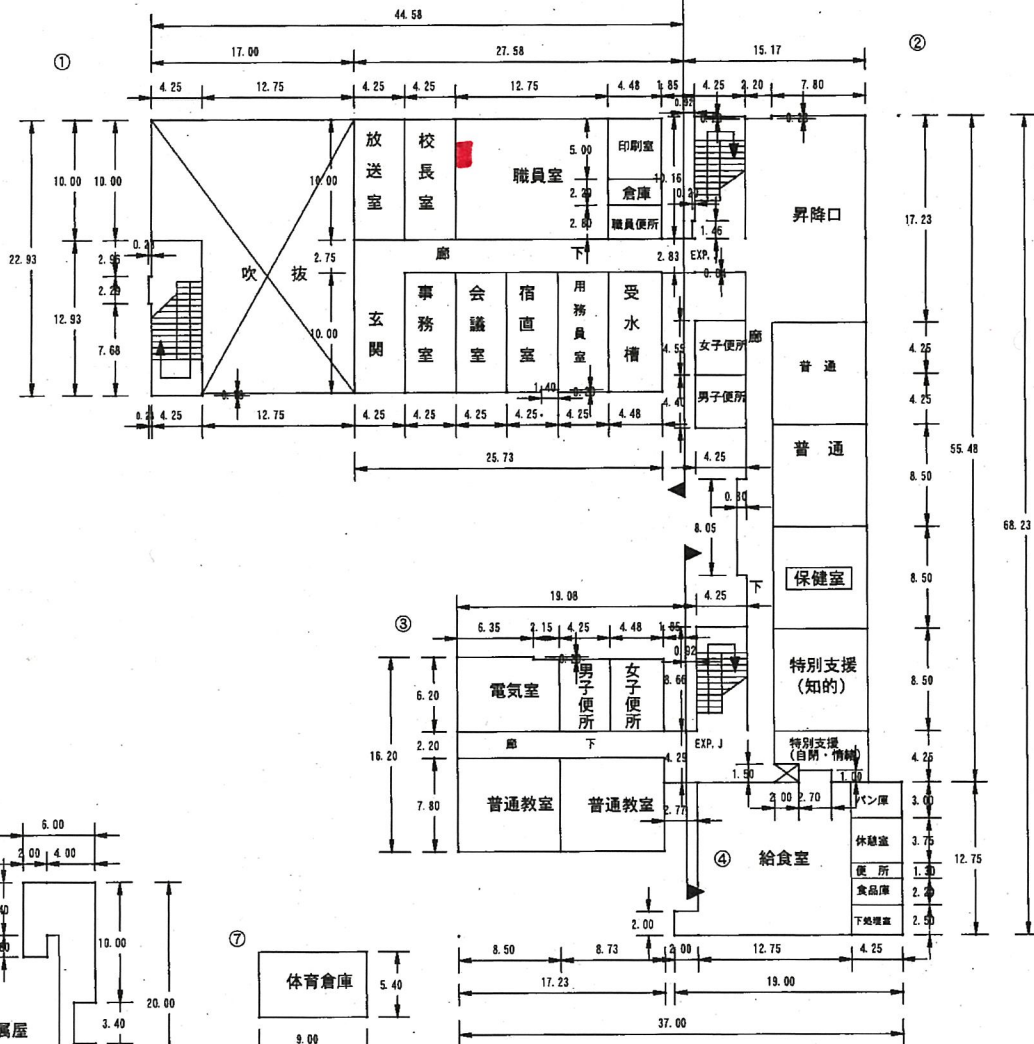

⑦

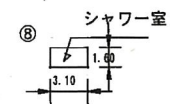

⑧



給食室 223㎡  
 プール附属屋 77㎡  
 電気室 52㎡

1階


(令和7年度)

平面図	縮尺	0 5 10 15 20 m	1/600 (A4)	学校名	花島小学校	調査年度	1	2	1	0	2	2	4	2	2	整理番号	71-2
-----	----	----------------	------------	-----	-------	------	---	---	---	---	---	---	---	---	---	------	------

1階

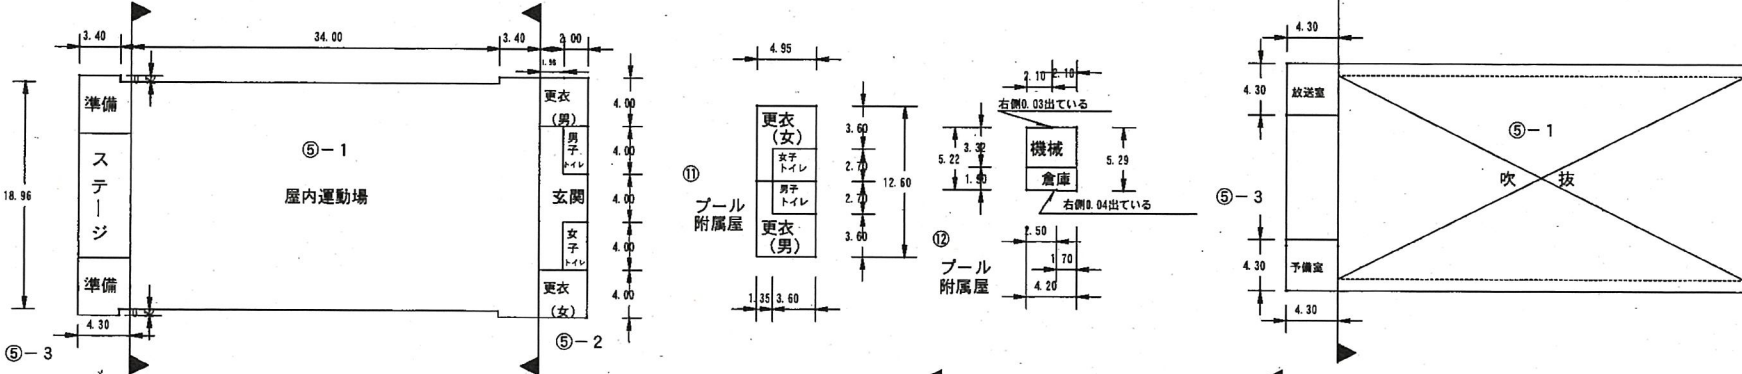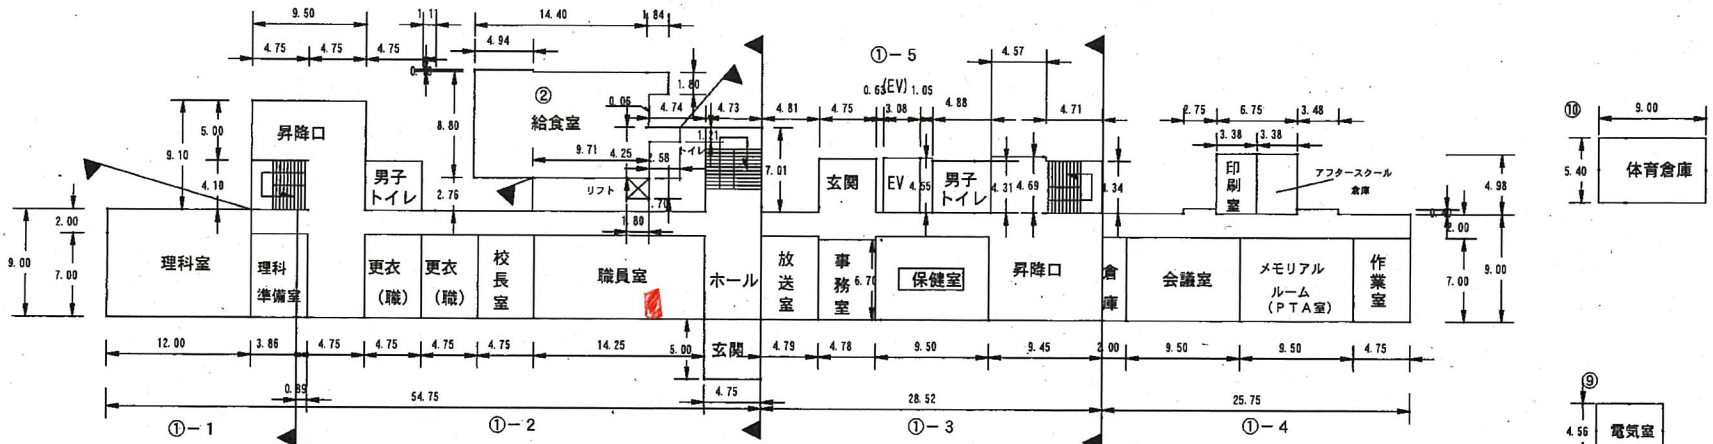

2階




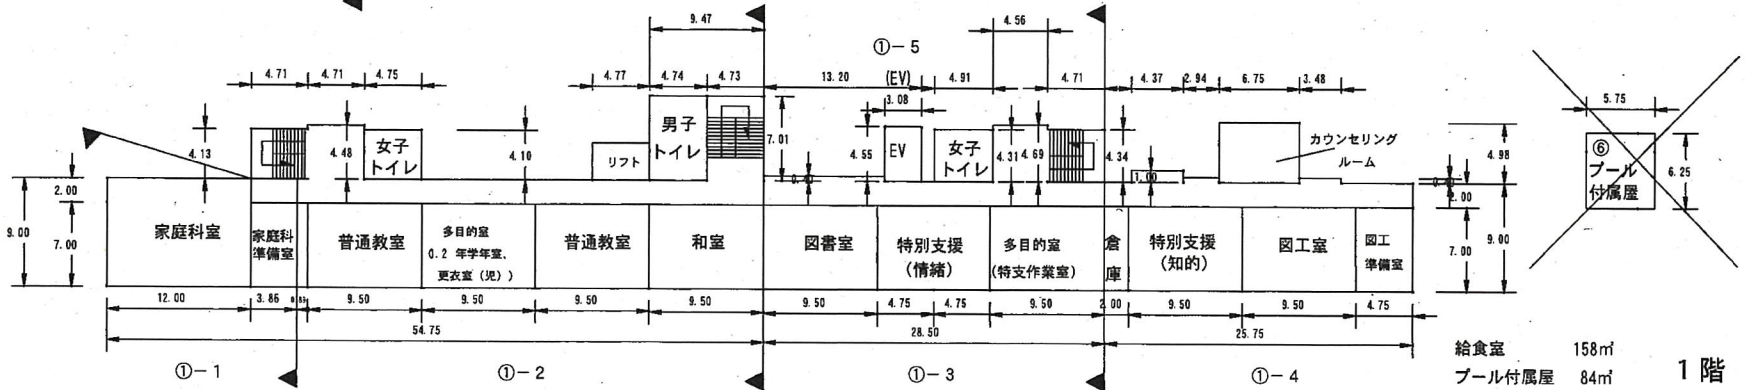


給食室	158㎡	1階
プール附属屋	84㎡	
電気室	26㎡	
		2階



(令和7年度)

平面図	縮尺	1/600 (A4)					学校名	豊橋中学校	調査番号	(市町村)					(学校)			整理番号	133-3
		0	5	10	15	20				m	1	2	1	0	5	3	5		





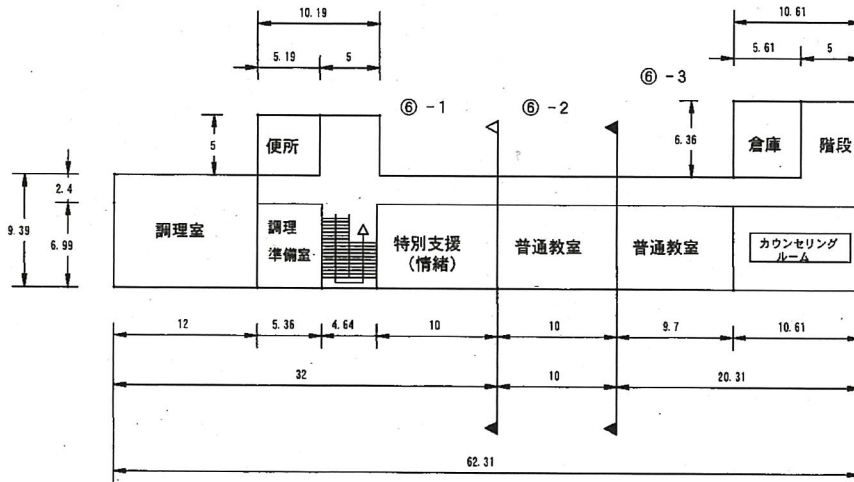
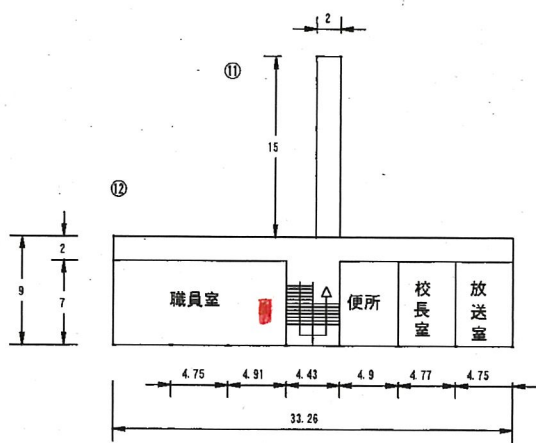
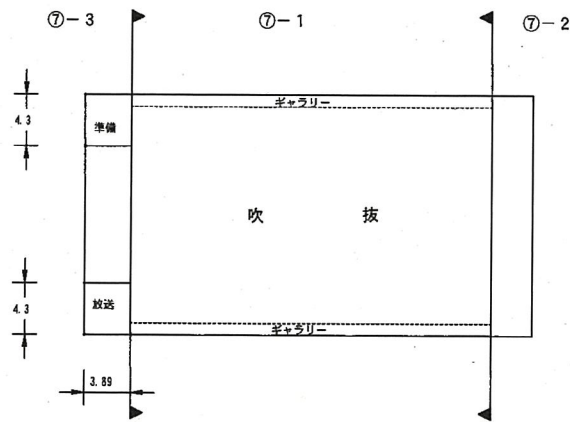
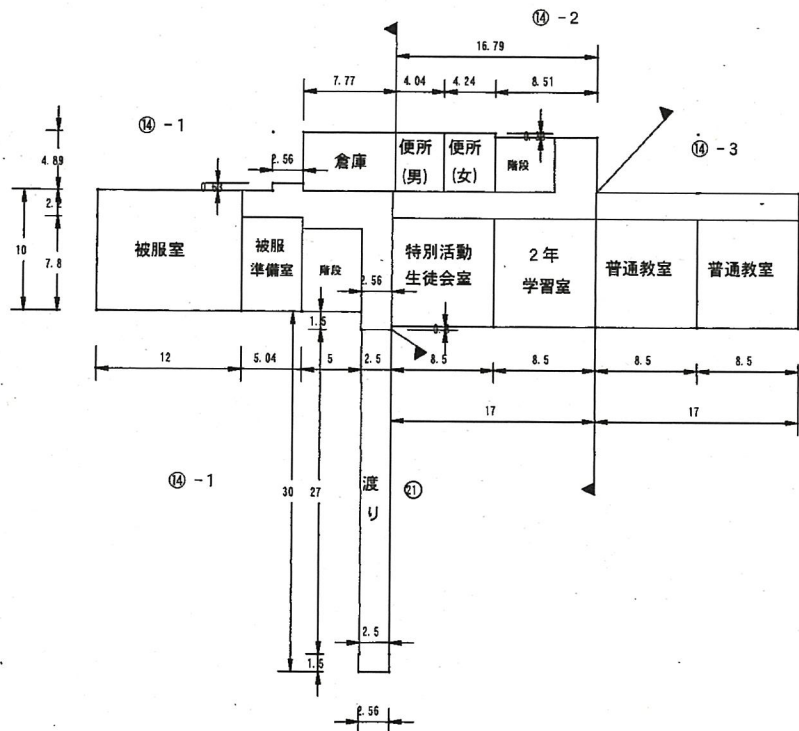


2階


(令和7年度)

平面図	縮尺	1/600 (A4)				学校名	生浜中学校	(前期)				管理番号	135-3
		1	2	1	0			1	3	5	2		

24-1

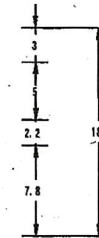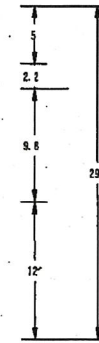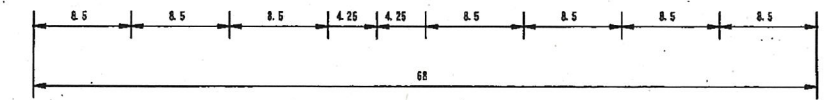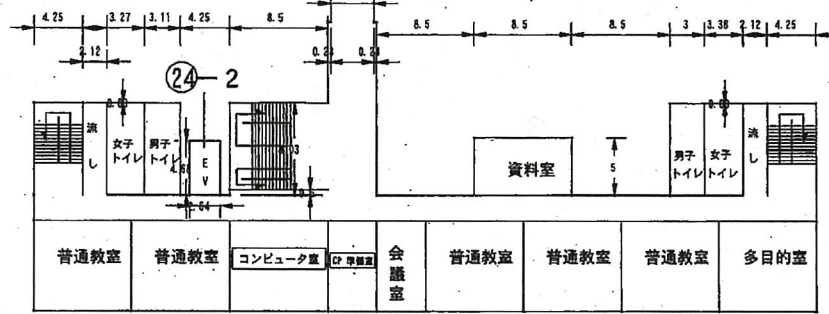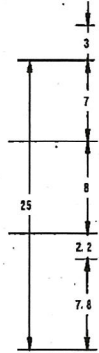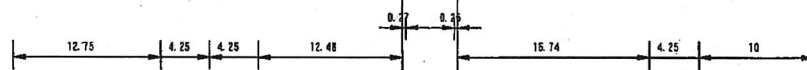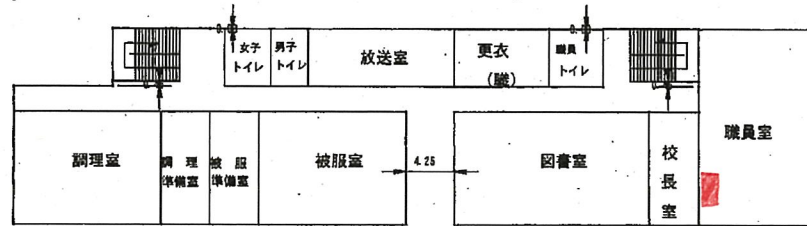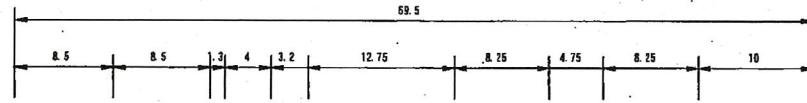


25

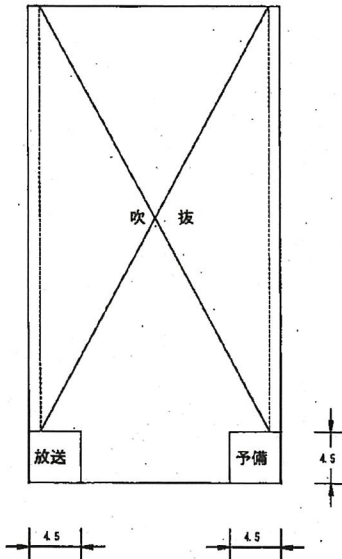

2階

(令和7年度)

平面図	縮尺	1/600 (A4)	学校名	草野中学校	調査年度	1	2	1	0	3	3	5	4	0	整理番号	151-2
-----	----	------------	-----	-------	------	---	---	---	---	---	---	---	---	---	------	-------



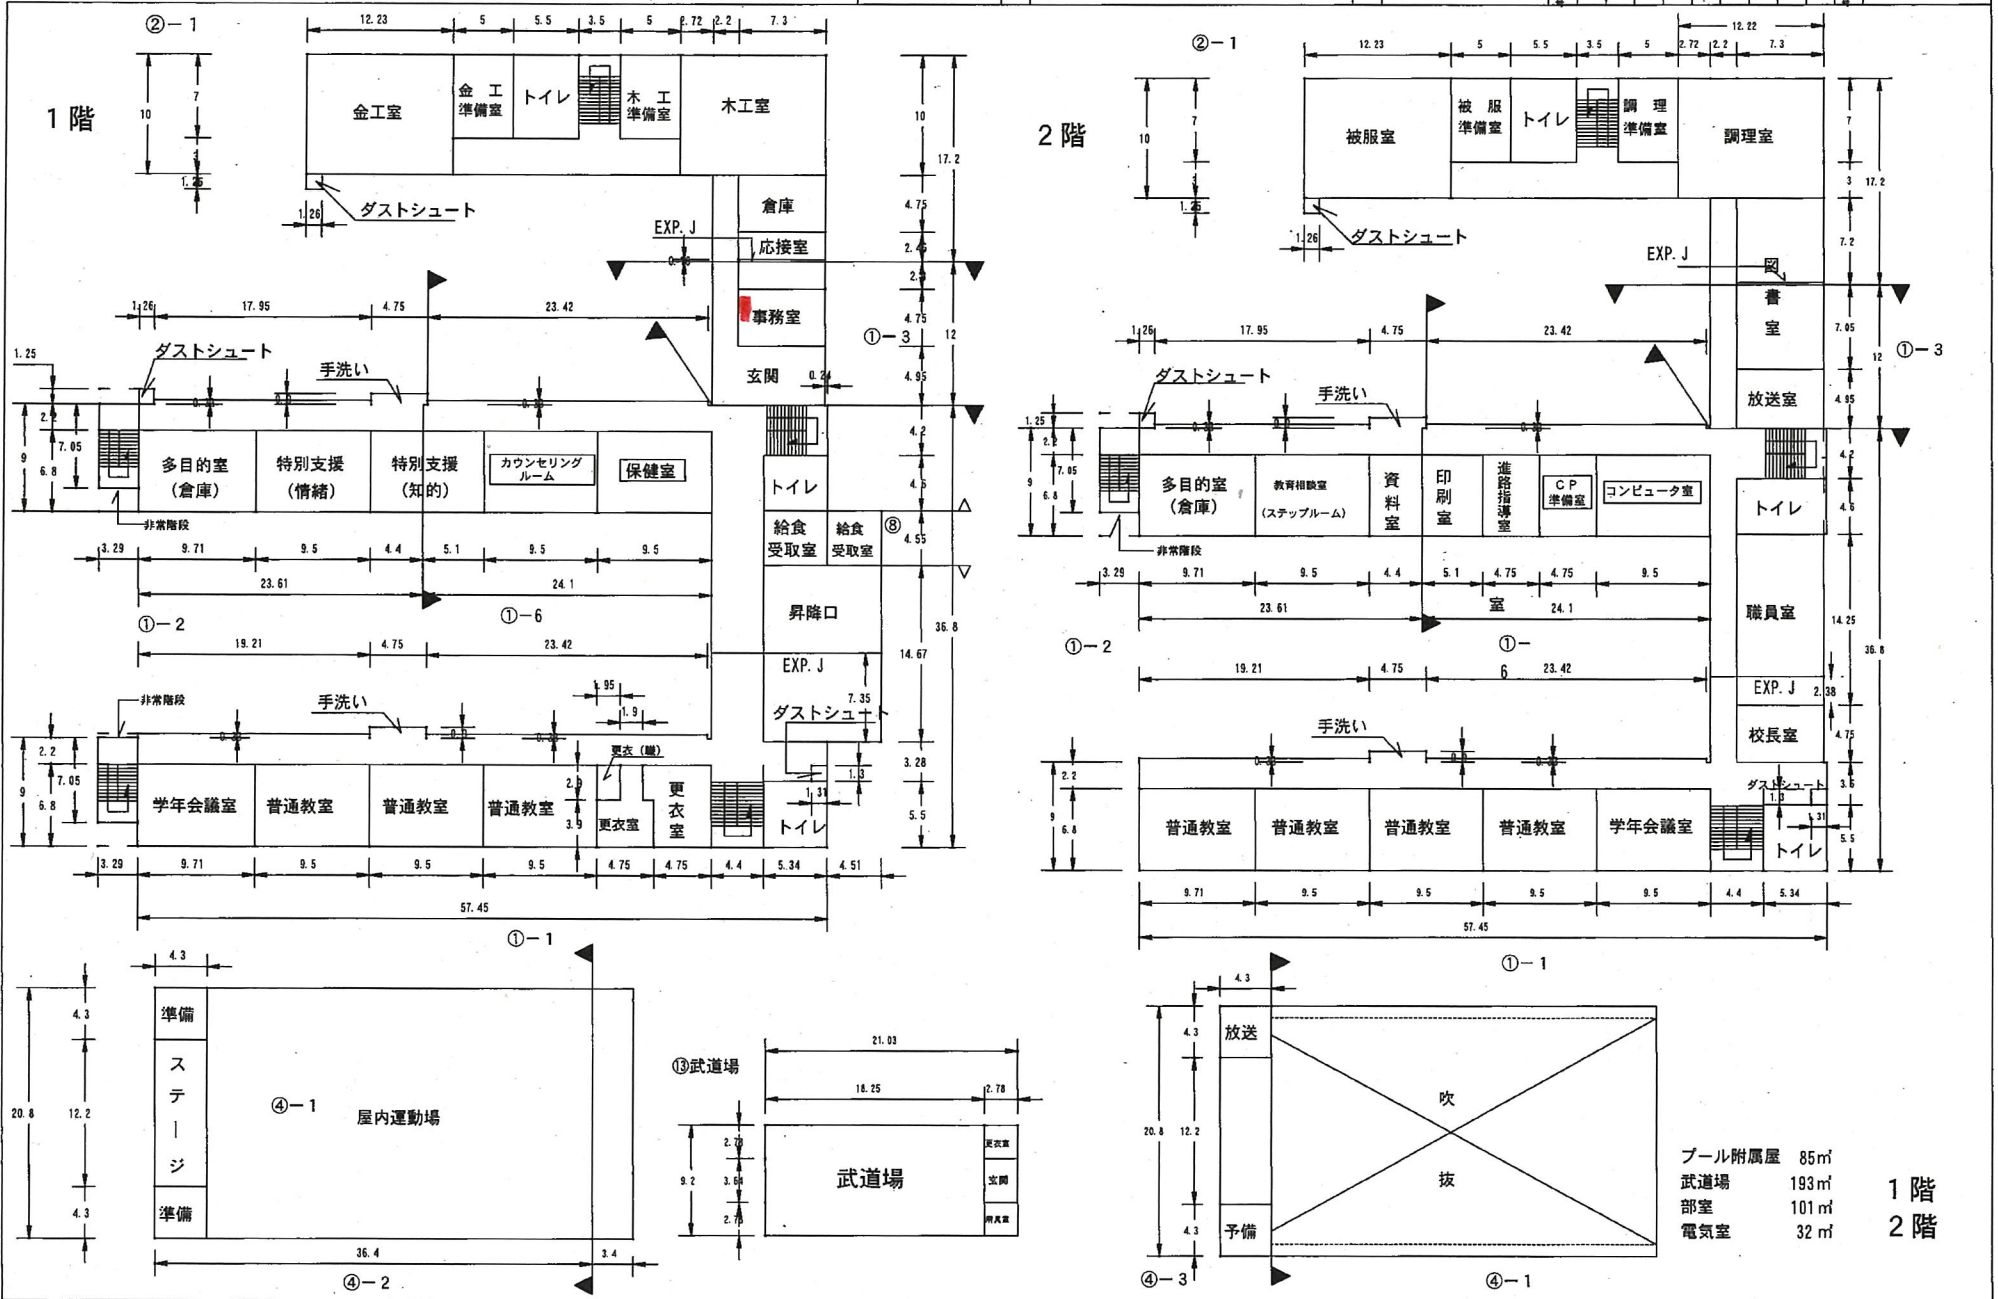


プール附属屋	85㎡
武道場	193㎡
部室	101㎡
電気室	32㎡

1階  
2階

(令和7年度)

平面図	縮尺	1/600 (A4)	学校名	千城台南中学校	棟名	1	2	1	0	4	3	5	4	5	156-2
-----	----	------------	-----	---------	----	---	---	---	---	---	---	---	---	---	-------

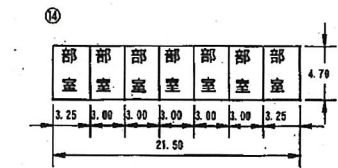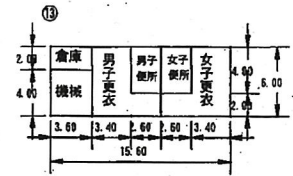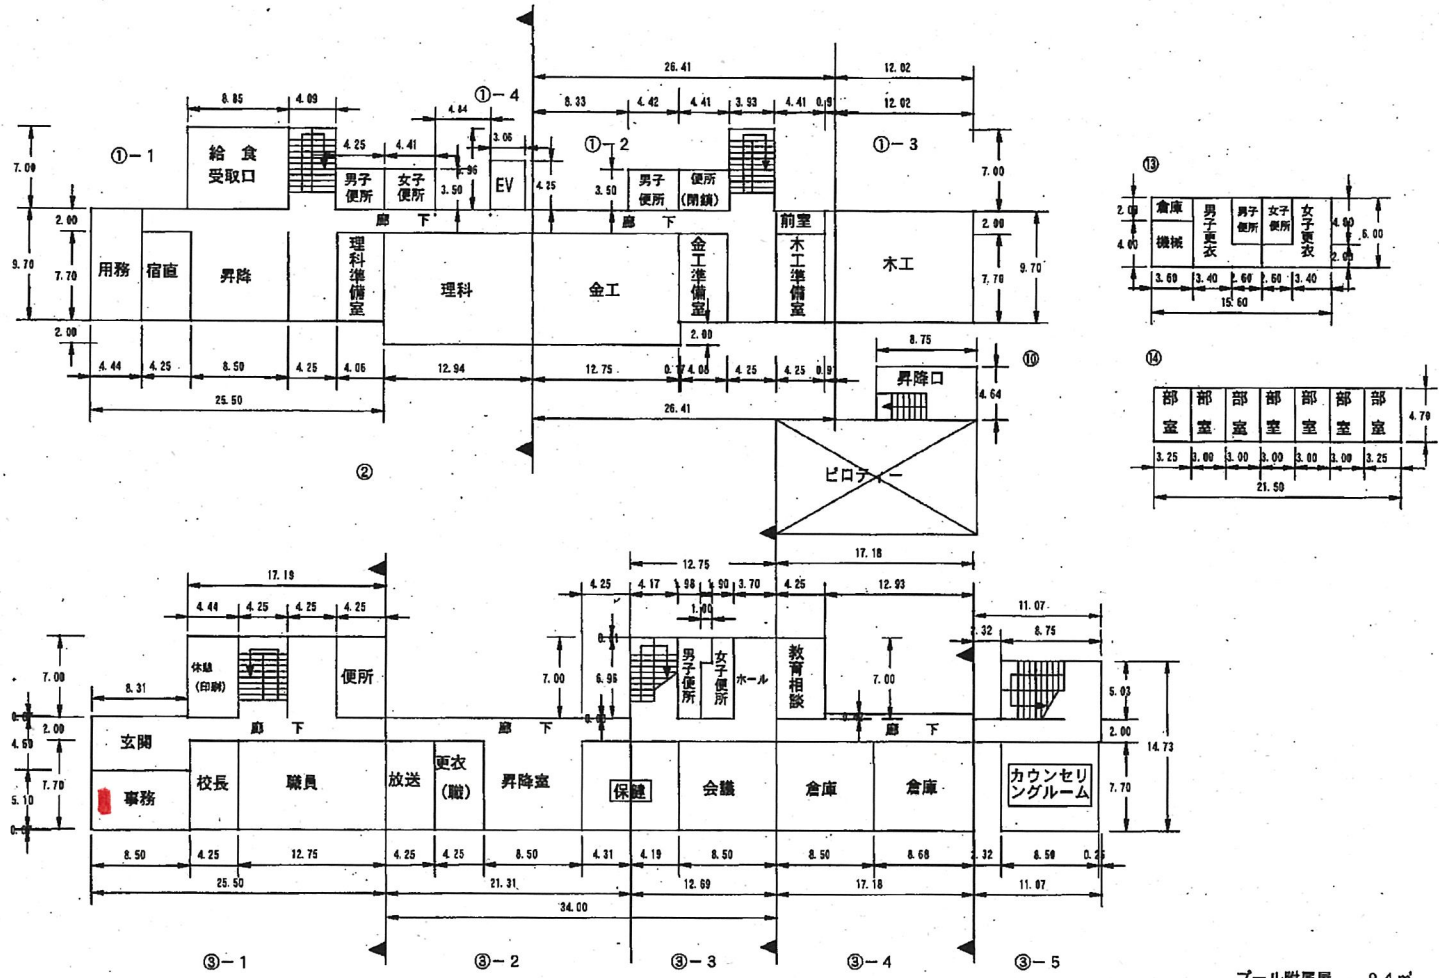


プール附属屋	94㎡
武道場	174㎡
部室	101㎡
電気室	32㎡

1階

(令和7年度)



平面図	縮尺	1/600 (A4)	0 5 10 15 20 m	学校名	天戸中学校	調査年度	1	2	1	0	2	3	5	5	0	161-3
-----	----	------------	----------------	-----	-------	------	---	---	---	---	---	---	---	---	---	-------

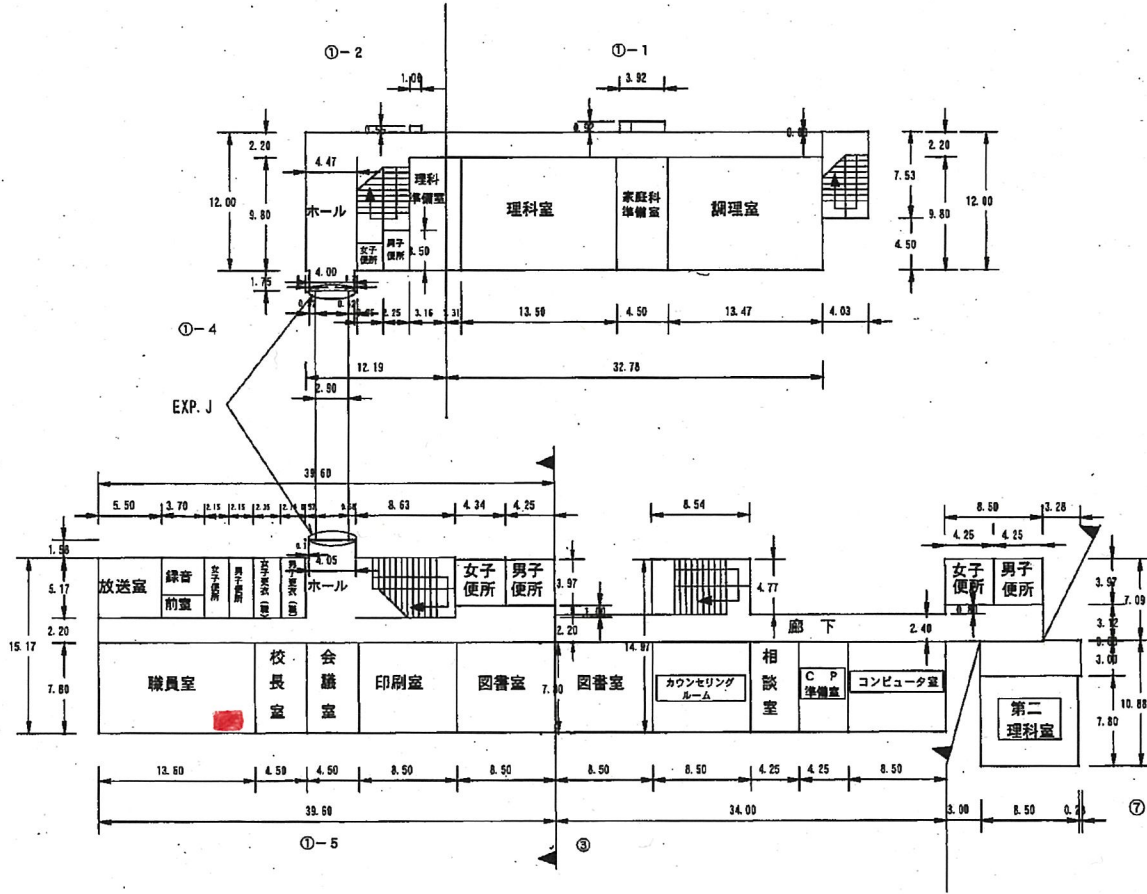

2階

(令和7年度)



平面図	縮尺	1/600 (A4)				学校名	高浜中学校		調査番号	(市町村)			(学校)			整理番号	163-3
	0	5	10	15	20		m	1		2	1	0	6	3	5		

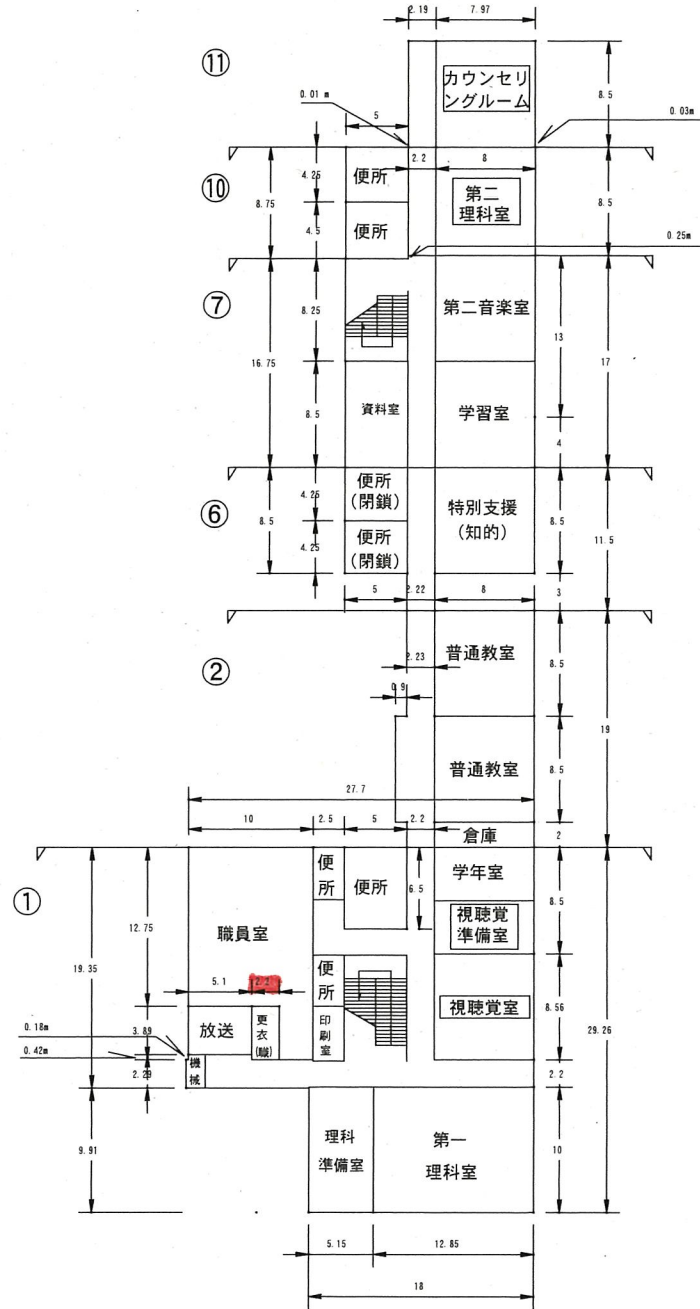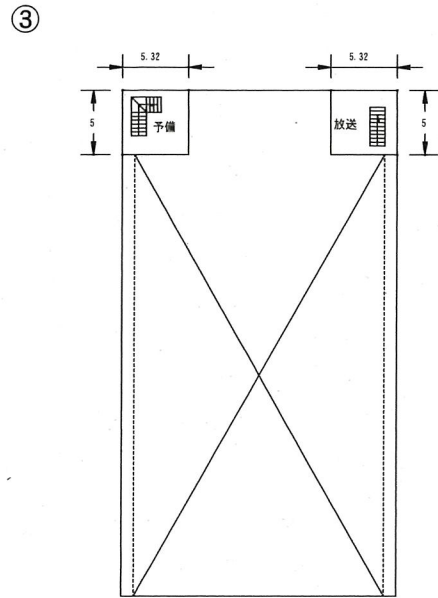

2階

(令和7年度)

平面図	縮尺	0 5 10 15 20 m	1/600 (A4)	学校名	花見川中学校	国	都道府県	[市町村]	学年	室数	管理番号	142-2
						1	2	1 0 2	3	5 3 1		

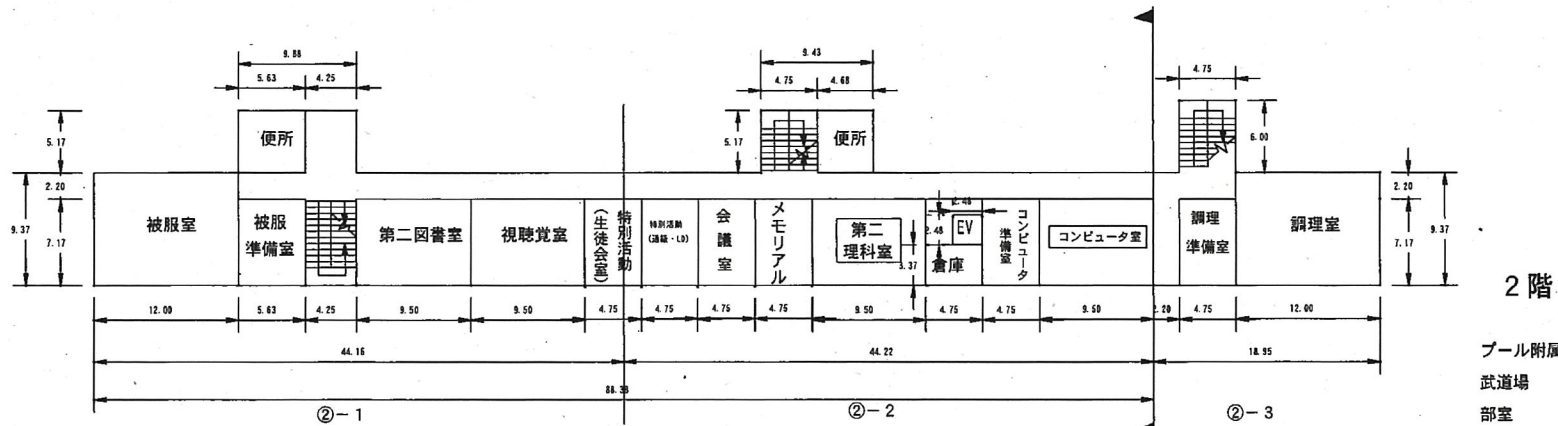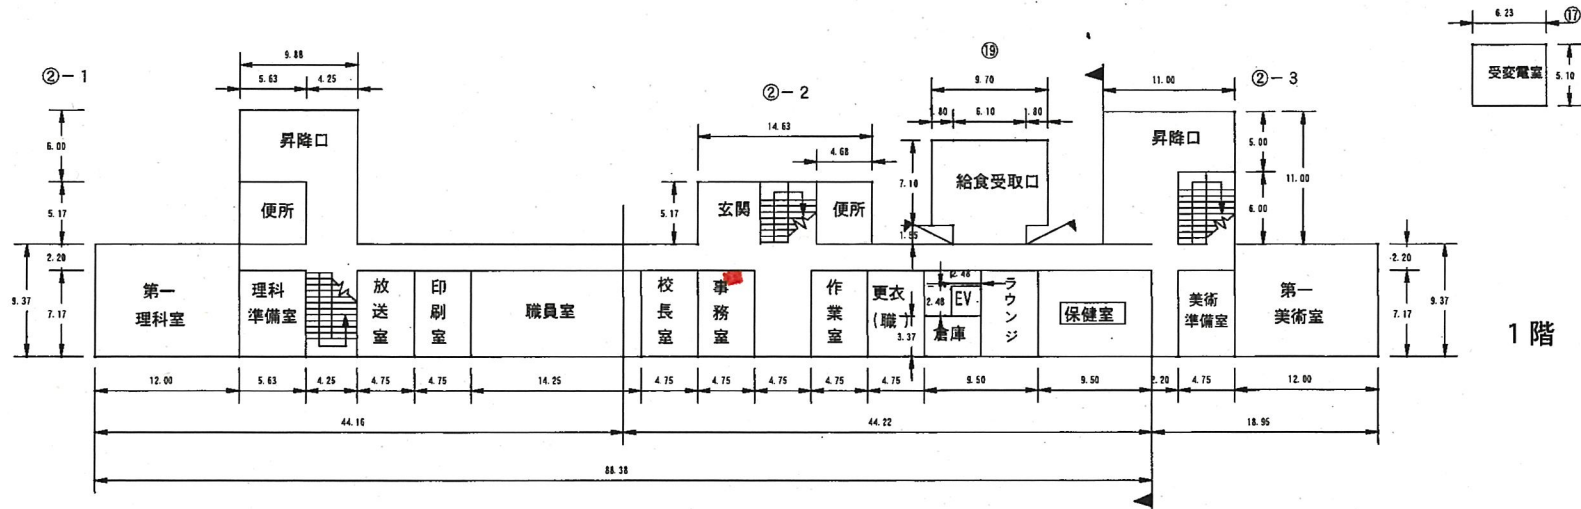

プール附属屋	9.4 m	
武道場	17.4 m	1階
部室	10.1 m	
電気室	3.2 m	2階