

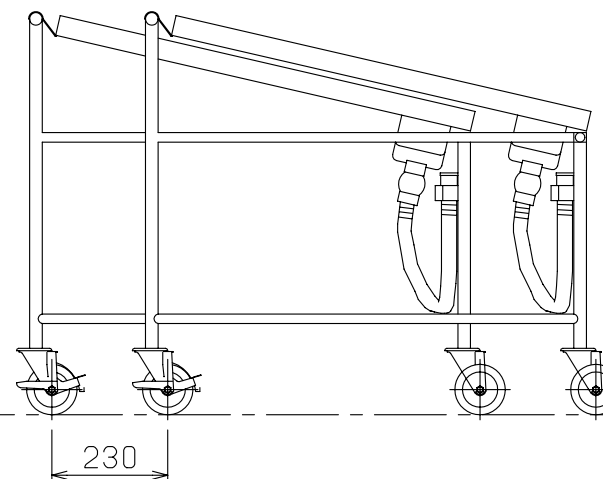
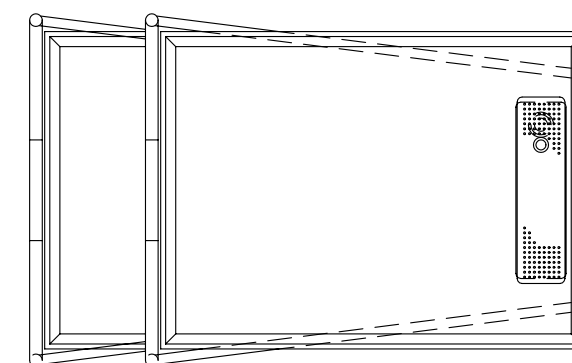
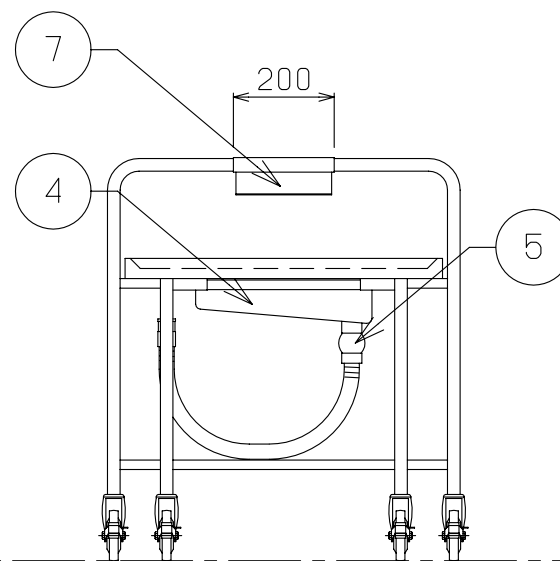
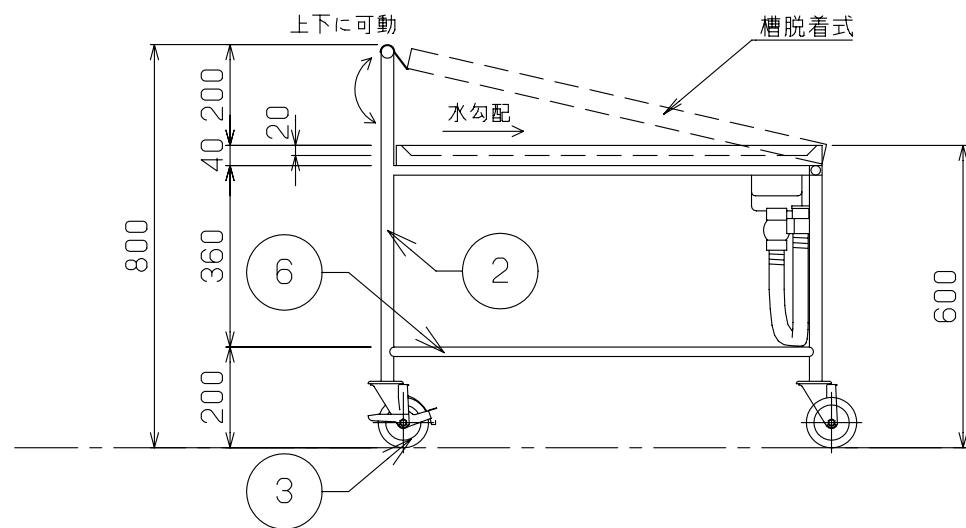


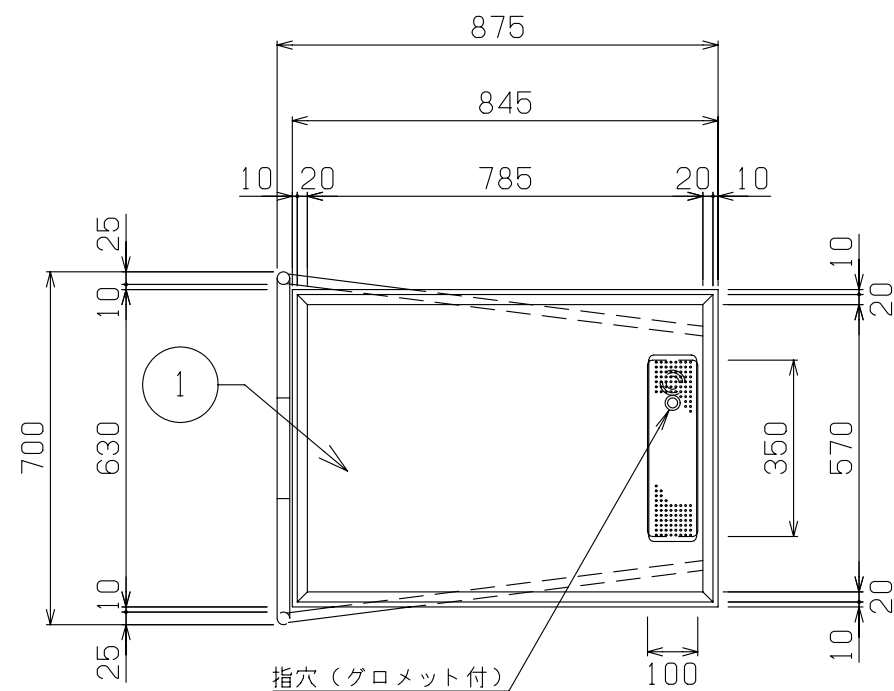



No	品 名	仕 様
1	水切甲板	SUS430 t1.2 No.4
2	脚材	SUS430 φ25 パイプ
3	キャスター	4インチウレタン製 自在式 ストッパー2ヶ付
4	排水金具	真鍮クロームメッキ 目皿付 25A ジャバラホース・引っ掛けフック付
5	排水バルブ	25A ボールバルブ
6	補強パイプ	SUS430 φ19 パイプ
7	フック	SUS430

- ・フレームと槽部が脱着出来る事
- ・保管時に積み重ね（スタッキング）収納出来る事





物件名称 千葉市立仁戸名小学校 大規模改造実施設計業務委託	品名 コンパクト収納カート	W 875	D 700	H 800	図番 C2
	型式 VGC-87	セクション <C : 配膳室>	縮尺 1/15	台数 2	

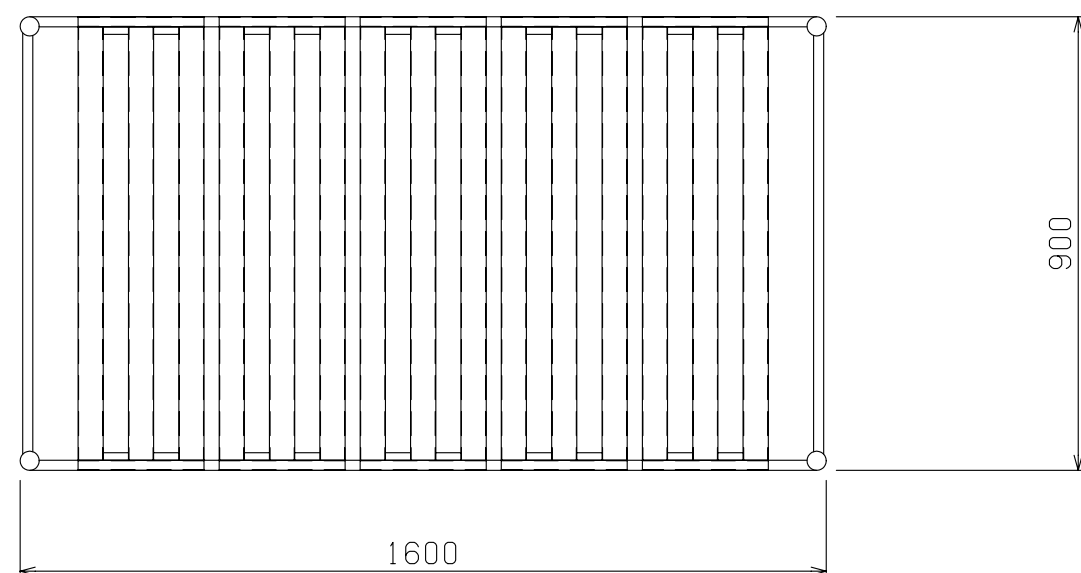

No	品 名	仕 様
1	脚パイプ	SUS430 丸パイプ φ38 t1.2
2	棚パイプ	SUS430 □32×16×t1.2
3	キャスター	5インチウレタン製 自在式 対角ストッパー2ヶ付
4	スノコ	スノコ SUS430 t0.8~1.0
5	キャップ	

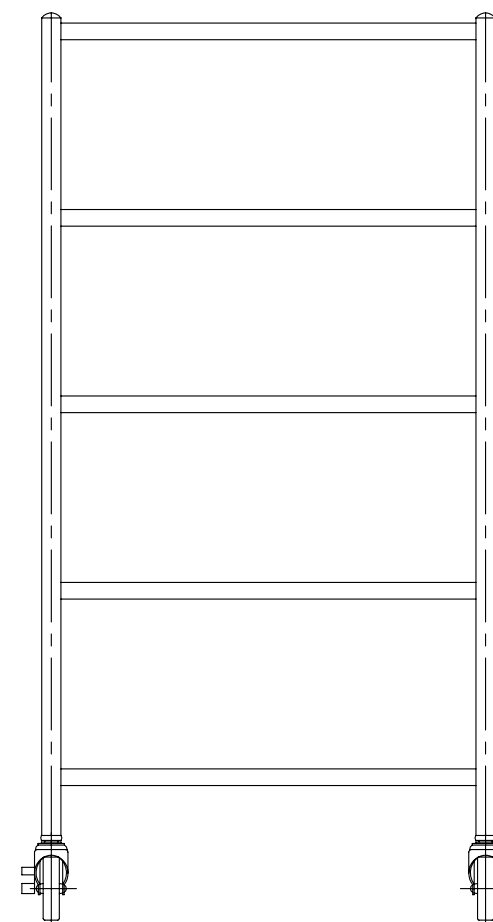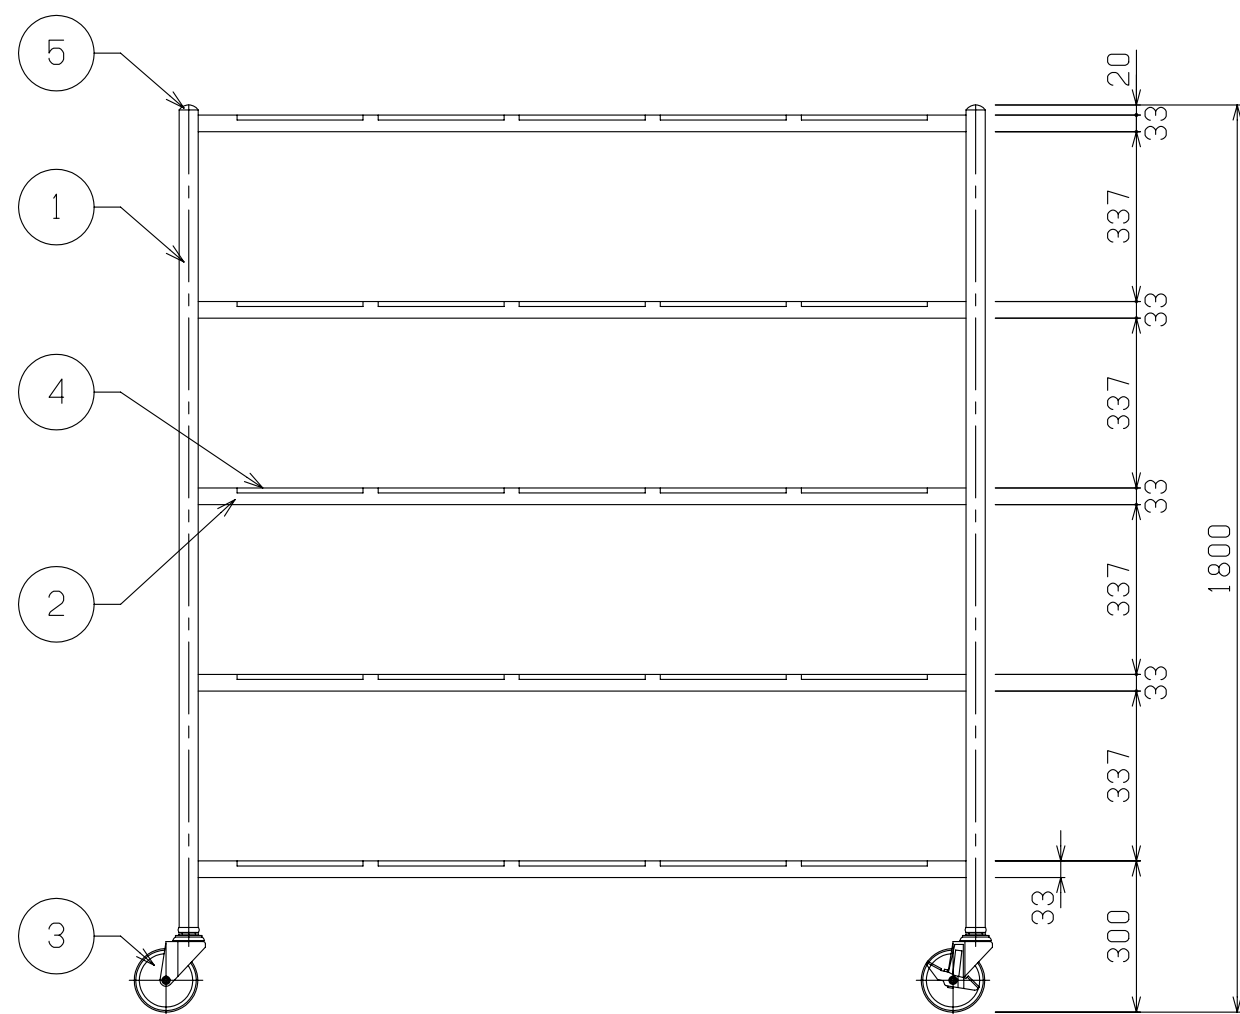

	物件名称 千葉市立仁戸名小学校 大規模改造実施設計業務委託	品名 移動式パンラック	W 1600	D 900	H 1800	図番 C3
		型式	セクション <C：配膳室>	縮尺 1/15	台数 1	

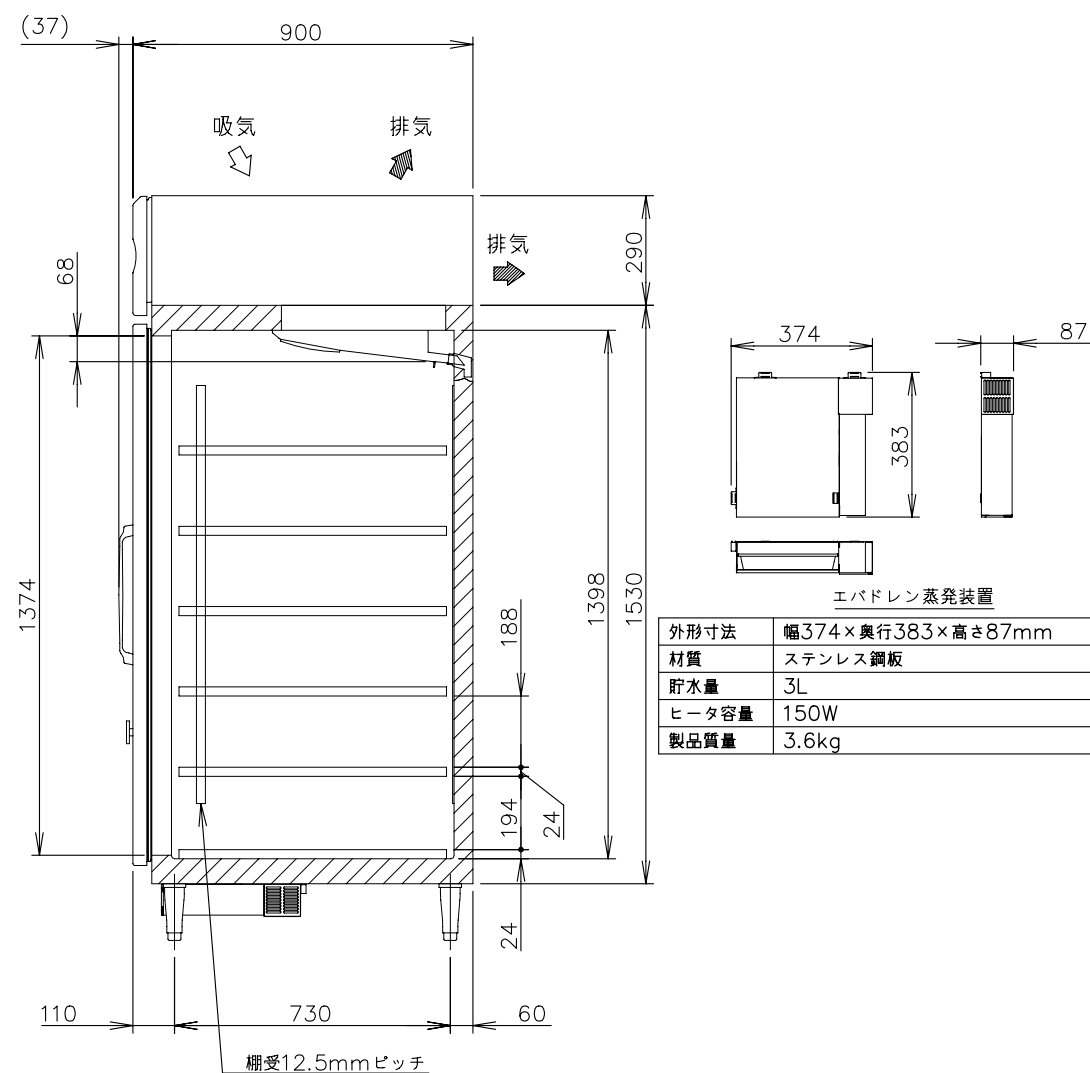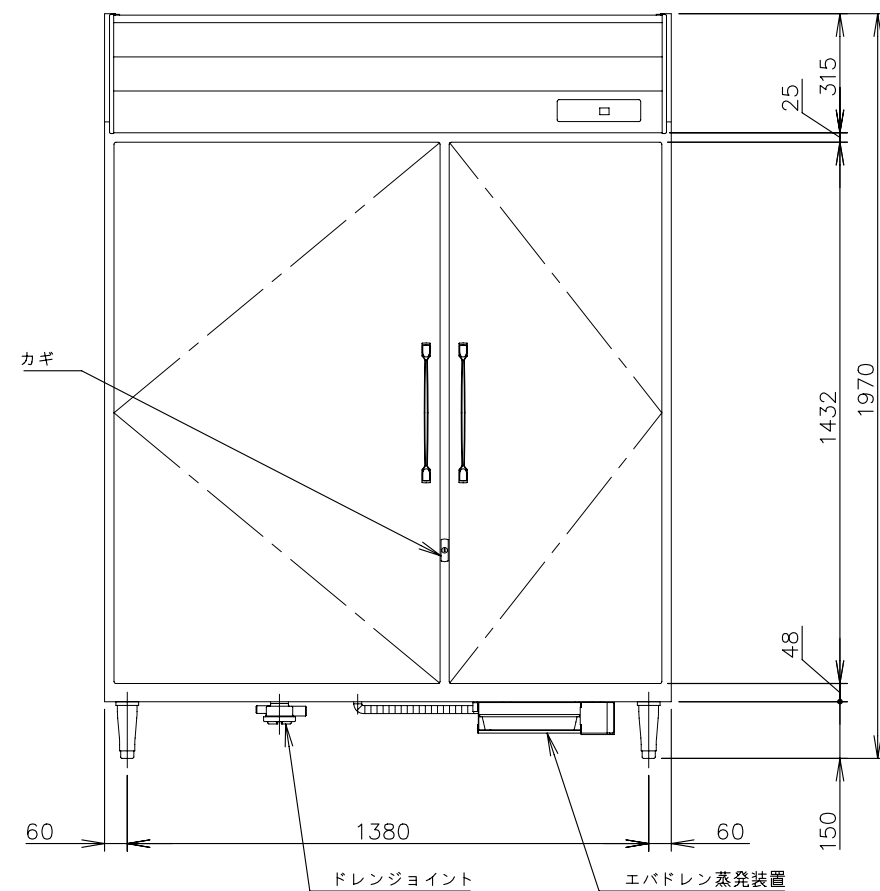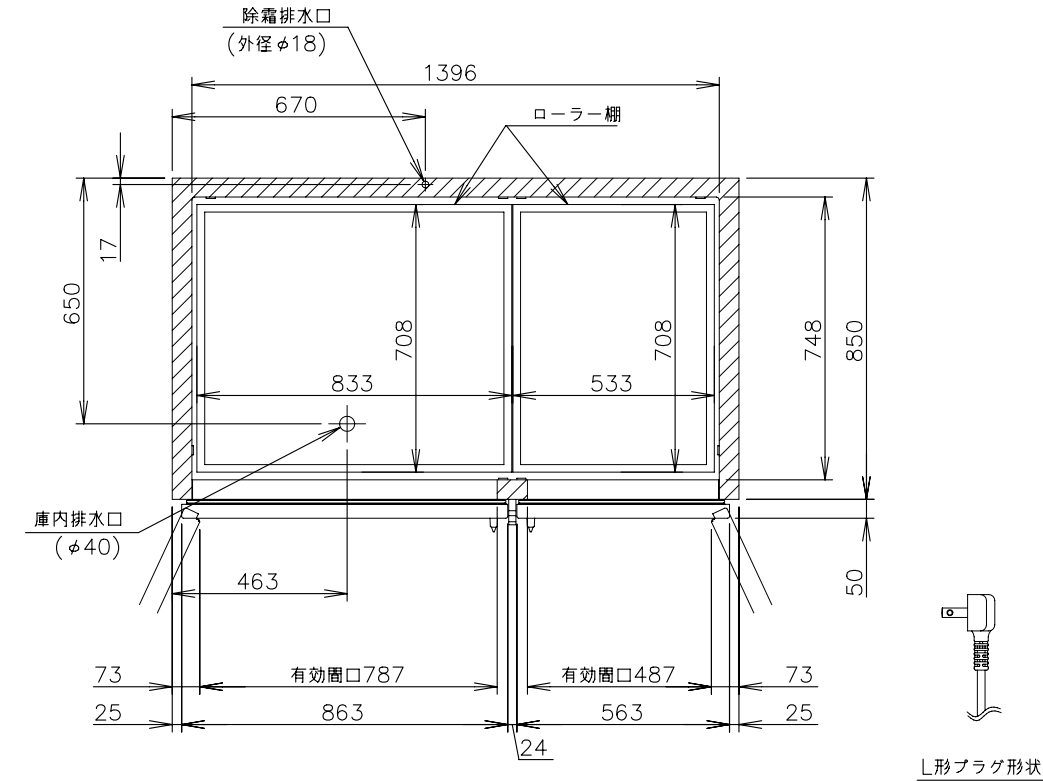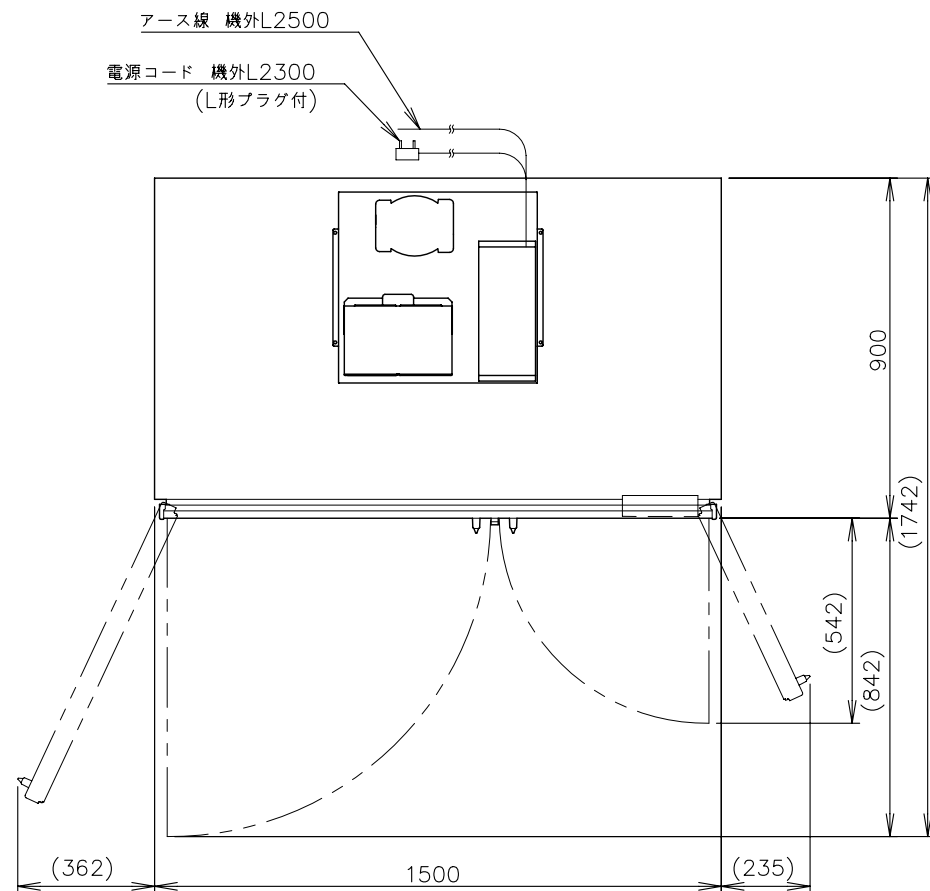


製品名	ホシザキ業務用牛乳保冷庫
形名	MR-150B
電源	単相100V 50/60Hz 容量1.07kVA(10.7A)
電流	運転電流 7.3/7.2A 電動機定格電流 5.4/5.3A
消費電力	電動機定格消費電力 345/345W(力率63/65%) 電熱装置定格消費電力 194W 冷却時消費電力 539/539W 霜取時消費電力 207/206W
放熱量	820/820W
電源コード	2.3m(L形プラグ付)
定格内容積	1549L
外形寸法	幅1500×奥行900×高さ1970(～2000)mm
内形寸法	幅1396×奥行748×高さ1398mm
外装	ステンレス鋼板、亜鉛鋼板(後板、底板) 多層クリアコートステンレス鋼板(フロントパネル・扉)
内装	ステンレス鋼板
断熱材	硬質ポリウレタン一体発泡
冷却方式	強制対流式
除霜方式	オフサイクル式
圧縮機	全密閉形 出力400W(インバータ)
凝縮器	フィン&チューブ形 強制空冷式
冷却器	フィン&チューブ形
冷媒	R290
庫内温度制御	マイコン制御(デジタル温度表示)0～16℃調節可能
除霜制御	マイコン制御
電気回路保護	アース線
冷媒回路保護	ケースサーモによる圧縮機停止(自動復帰)
脚	樹脂製150～180mm調整可能
棚	ローラー棚12枚
製品質量	213kg(梱包時 220kg)
梱包	簡易ダンボール梱包 幅1570×奥行990×高さ2027mm
付属品	エバドレン蒸発装置、ドレンジョイント一式、ドレンホース2本 ショーケースロック付
使用条件	周囲温度5～35℃ 電圧変動：定格電圧の±10%以内



*仕様・外観につきましては、改良のため予告なく変更することがあります。

1. 設置条件について
場所、給排水、電源等は取扱説明書・据付工事説明書に従って正しく行ってください。
また、本体設置スペースは、設置条件により若干異なる場合がありますので、10mm程度余裕をとってください。
(給排気スペース・配管スペース等は本体設置スペースとは別に確保が必要です。)
2. 放熱量は、周囲温度30℃における最終到達温度の時の値です。
3. この製品には漏電遮断器が付いていません。
「電気設備に関する技術基準」、「内線規定」にしたがった高調波対応形の過負荷保護付漏電遮断器を付設し、電源容量は仕様欄に記載してある値に適合した専用電源を使用してください。
過負荷保護付漏電遮断器の仕様は、定格感度電流15mA、定格不動作電流7.5mA、動作時間0.1秒以内。
4. 元ブレーカー容量は15A 125Vです。
5. 仕様欄記載の電流値及び消費電力等の仕様値は参考値です。性能試験の結果により、仕様値を変更する場合があります。
6. 製品コード：R906-M009



外形寸法	幅374×奥行383×高さ87mm
材質	ステンレス鋼板
貯水量	3L
ヒータ容量	150W
製品質量	3.6kg

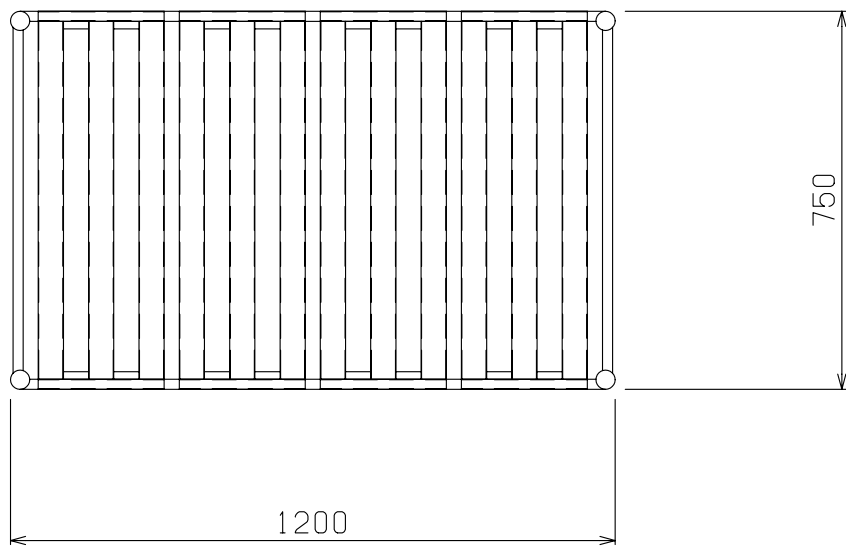

No	品 名	仕 様
1	脚パイプ	SUS430 丸パイプ φ38 t1.2
2	棚パイプ	SUS430 □32×16×t1.2
3	アジャスト	SUS304
4	スノコ	スノコ SUS430 t0.8~1.0
5	キャップ	

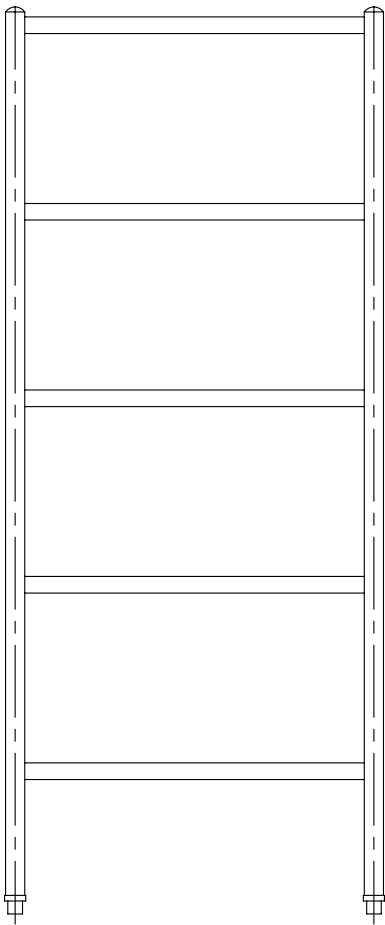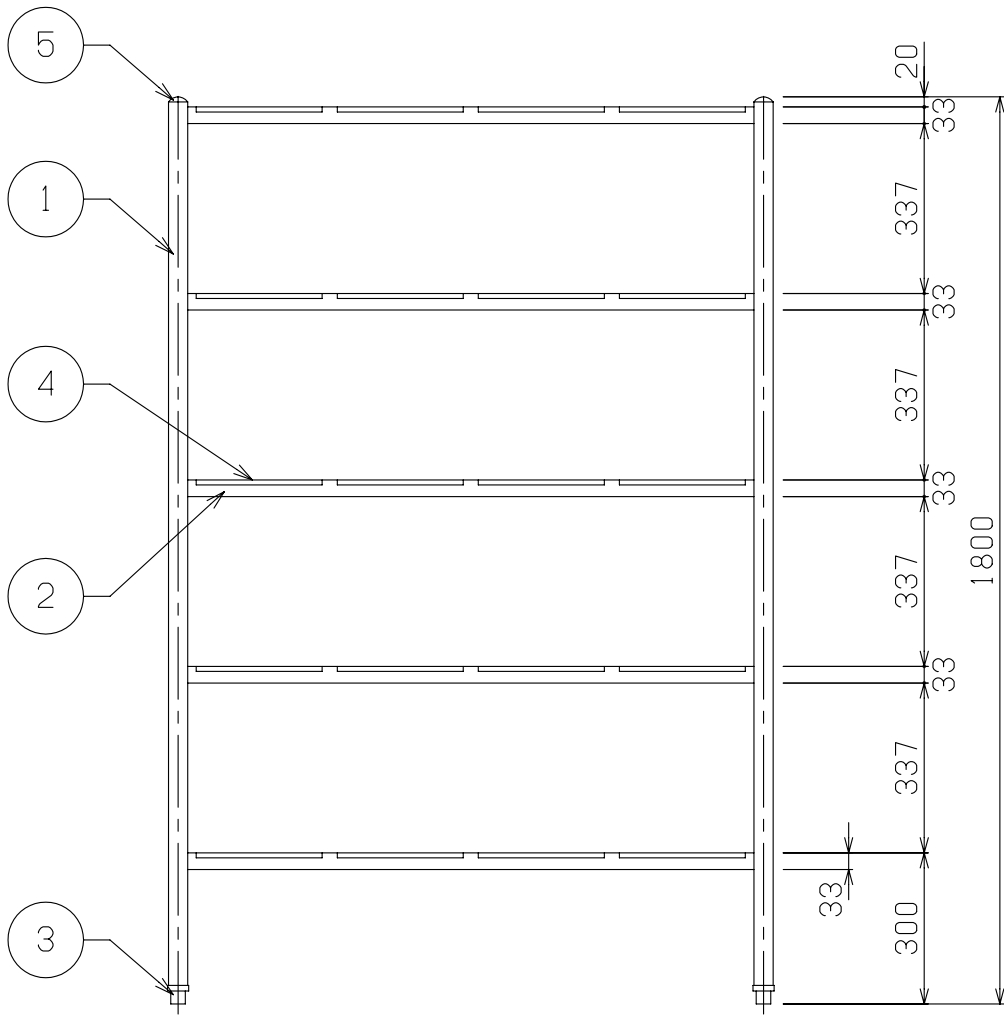

	物件名称 千葉市立仁戸名小学校 大規模改造実施設計業務委託	品名 パンラック	W 1200	D 750	H 1800	図番 C5
		型式	セクション <C：配膳室>	縮尺 1/15	台数 1	

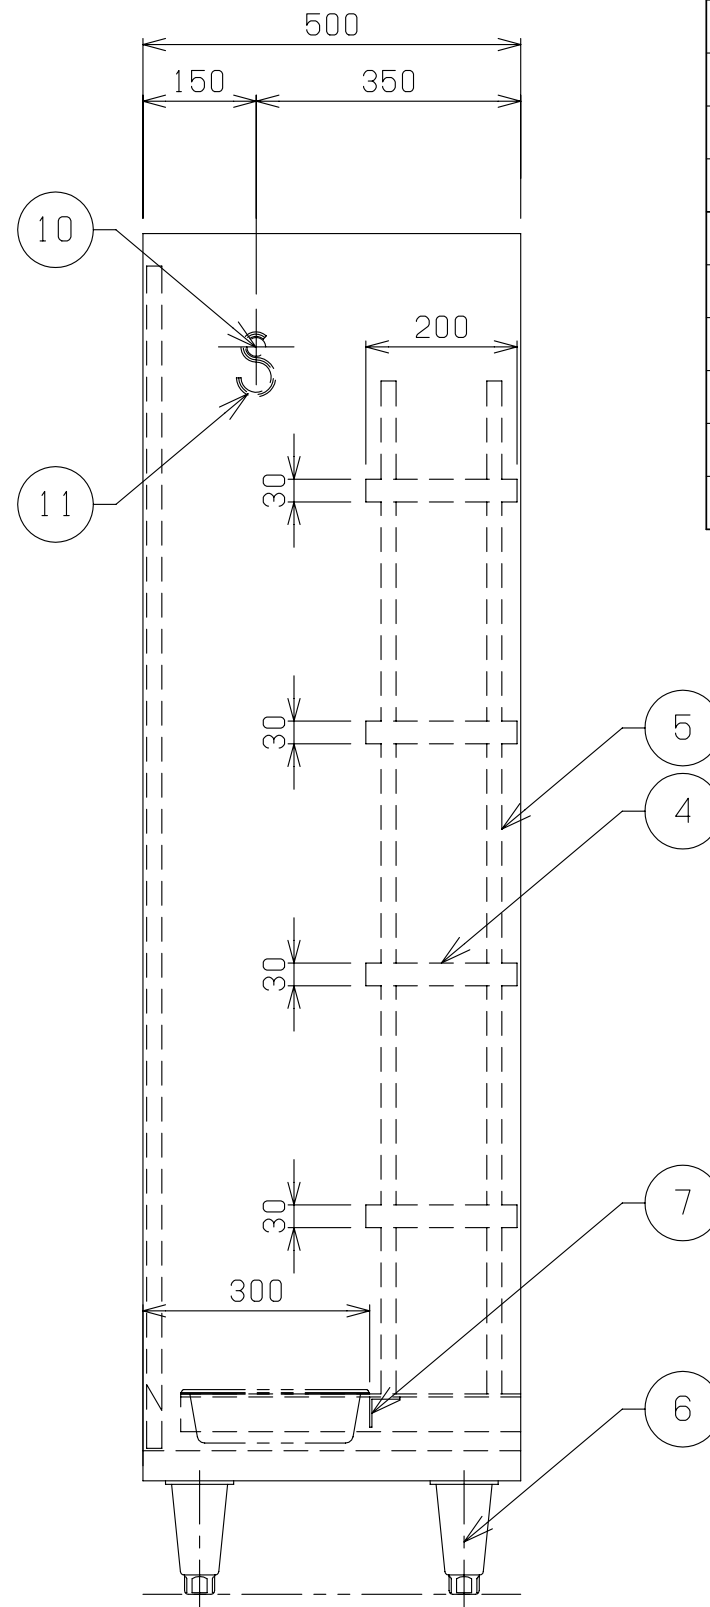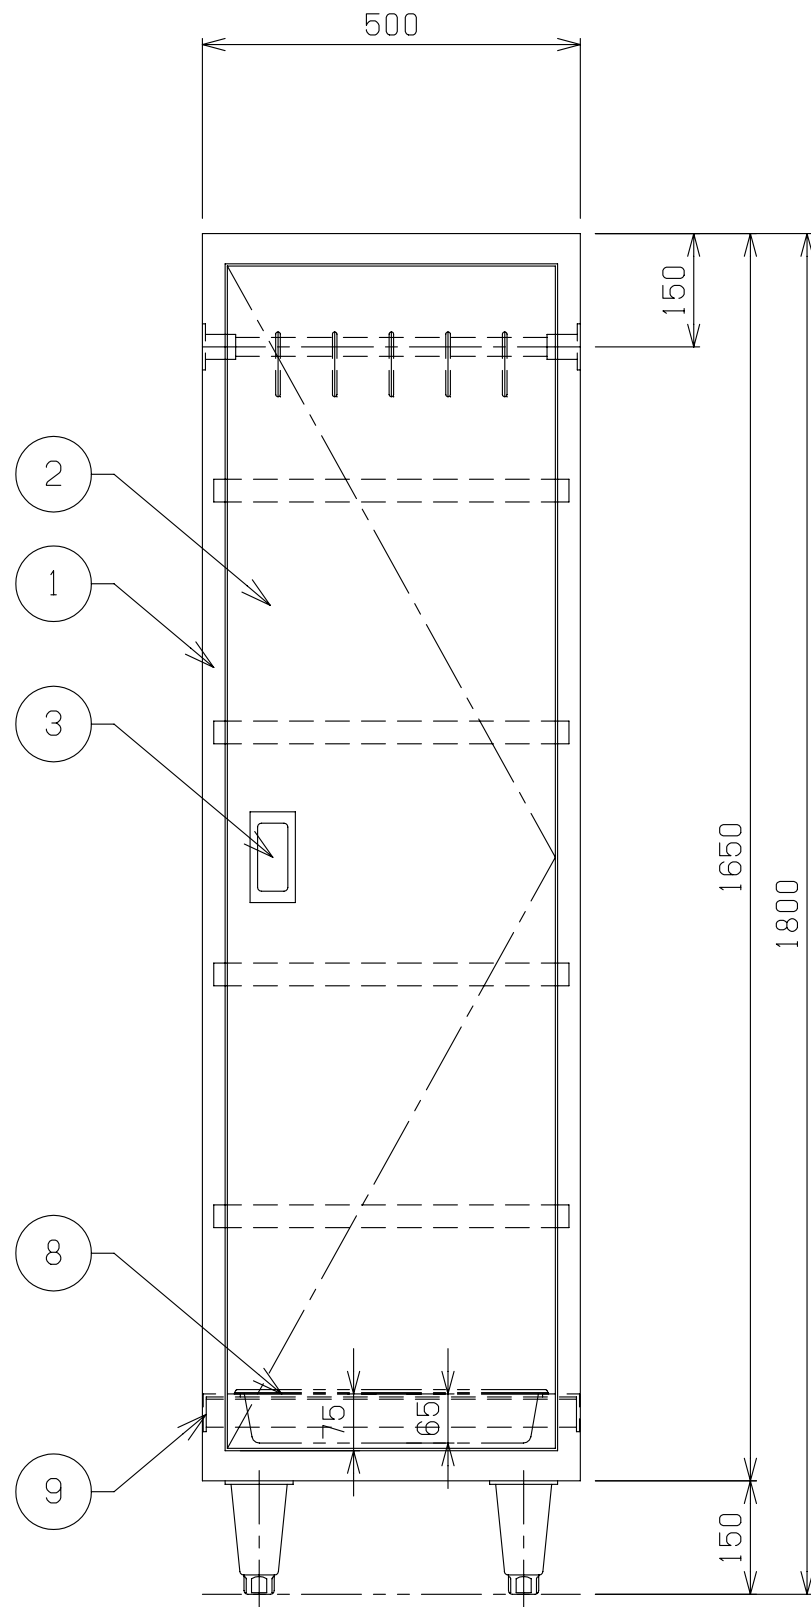

No	品 名	仕 様
1	本体	SUS430 t1.0 No. 4
2	開扉	SUS430 t1.0 No. 4
3	取手	SUS304
4	自在中棚	SUS430 t1.0 No. 4
5	自在棚受	SUS430 t1.0
6	アジャスター	SUS304
7	ストッパー	SUS304 L3X 40X 40
8	ドレンパン	SUS304
9	ドレンパン受	SUS304 L4X 50X 50
10	パイプ	SUS304 φ25
11	フック	SUS304 φ6

0037248-00	物件名称 千葉市立仁戸名小学校 大規模改造実施設計業務委託	品名 掃除用具入れ	W 500	D 500	H 1800	図番 C6
		型式 セクション ＜C：配膳室＞	縮尺 1/10	台数 1		




メロマックス Q

[仕様]
(棚板)

フレーム部：スチール素材を電解メッキ加工後、エポキシ樹脂コーティングを施す。
棚マット部：ポリプロピレン樹脂射出成形品に抗菌剤(マイクロバン)を施す。
ナイロン樹脂製のスリーブを使用し、25.4mmピッチで任意の位置に固定可能。

(柱)

スチール素材を電解メッキ加工後、磨滅防止エポキシ樹脂コーティングを施す。
25.4mmピッチで棚マウント用の溝を設ける。

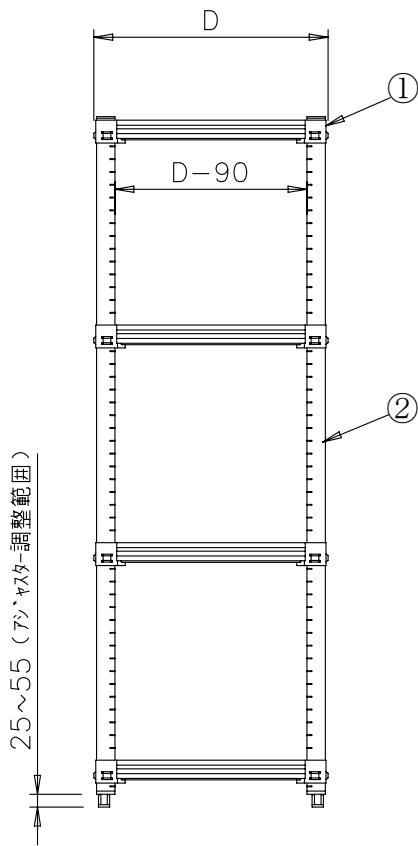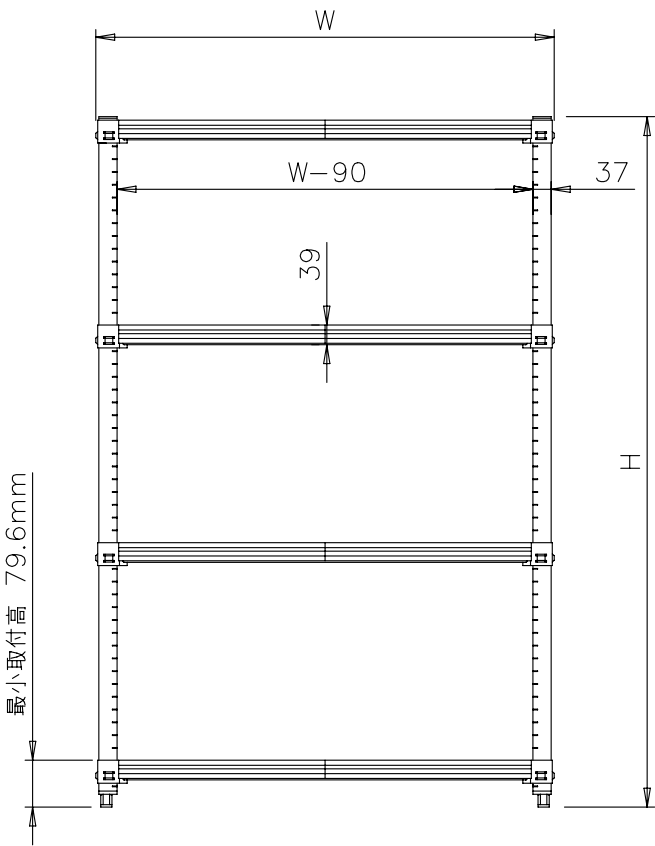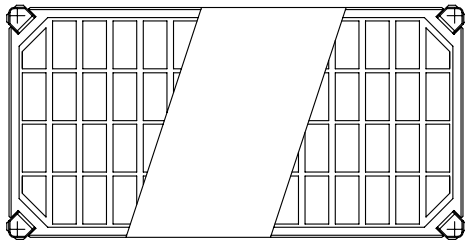

② 柱

品 番	長 さ H (mm)
MQ54PE	1378
MQ63PE	1581
MQ74PE	1886
MQ86PE	2191

① 棚 奥行 D×間口 W 寸法 (mm)

品 番	奥行(D)×間口(W)
MQ1824G	465 × 605
MQ1830G	465 × 756
MQ1836G	465 × 910
MQ1842G	465 × 1060
MQ1848G	465 × 1215
MQ1854G	465 × 1366
MQ1860G	465 × 1520
MQ1872G	465 × 1825
MQ2124G	540 × 605
MQ2130G	540 × 756
MQ2136G	540 × 910
MQ2142G	540 × 1060
MQ2148G	540 × 1215
MQ2154G	540 × 1366
MQ2160G	540 × 1520
MQ2172G	540 × 1825
MQ2424G	620 × 605
MQ2430G	620 × 756
MQ2436G	620 × 910
MQ2442G	620 × 1060
MQ2448G	620 × 1215
MQ2454G	620 × 1366
MQ2460G	620 × 1520
MQ2472G	620 × 1825

* 樹脂製品の為、数値は若干異なる場合があります。

0037248-00	物件名称 千葉市立仁戸名小学校 大規模改造実施設計業務委託	品名	ラック		W	1215	D	465	H	1886	図番 C7
		型式	MQ1848G-19		セクション <C：配膳室>		縮尺	—	台数	1	




メロマックス Q

[仕様]
(棚板)

フレーム部：スチール素材を電解メッキ加工後、エポキシ樹脂コーティングを施す。
棚マット部：ポリプロピレン樹脂射出成形品に抗菌剤(マイクロバン)を施す。
ナイロン樹脂製のスリーブを使用し、25.4mmピッチで任意の位置に固定可能。

(柱)

スチール素材を電解メッキ加工後、磨滅防止エポキシ樹脂コーティングを施す。
25.4mmピッチで棚マウント用の溝を設ける。

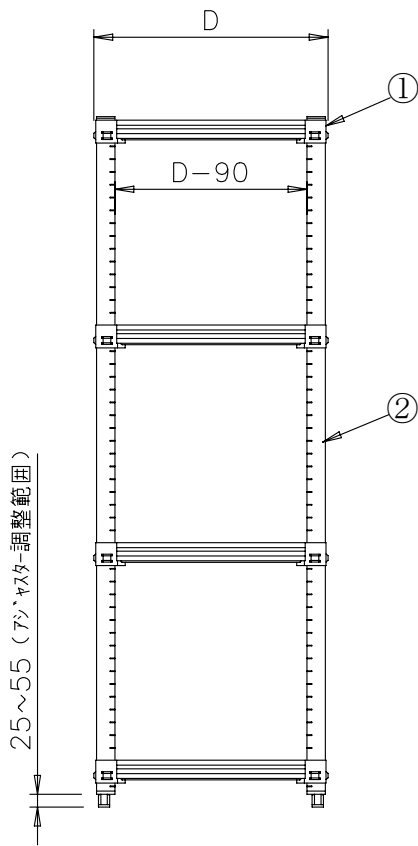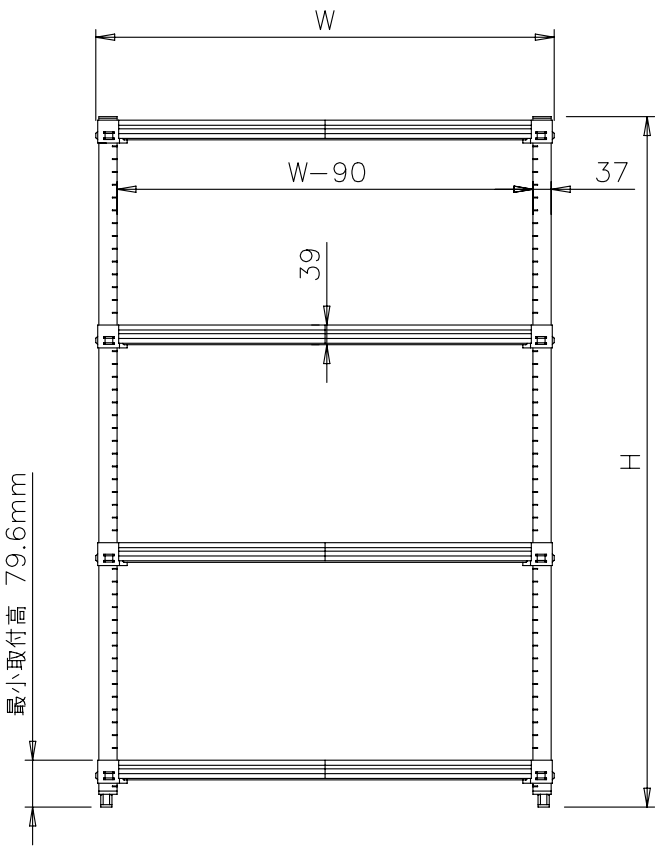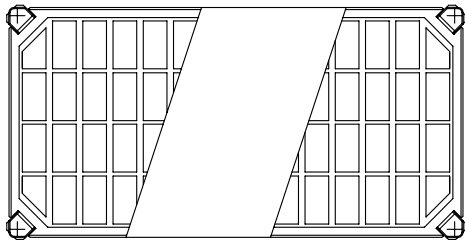

② 柱

品 番	長 さ H (mm)
MQ54PE	1378
MQ63PE	1581
MQ74PE	1886
MQ86PE	2191

① 棚 奥行 D×間口 W 寸法 (mm)

品 番	奥行(D)×間口(W)
MQ1824G	465 × 605
MQ1830G	465 × 756
MQ1836G	465 × 910
MQ1842G	465 × 1060
MQ1848G	465 × 1215
MQ1854G	465 × 1366
MQ1860G	465 × 1520
MQ1872G	465 × 1825
MQ2124G	540 × 605
MQ2130G	540 × 756
MQ2136G	540 × 910
MQ2142G	540 × 1060
MQ2148G	540 × 1215
MQ2154G	540 × 1366
MQ2160G	540 × 1520
MQ2172G	540 × 1825
MQ2424G	620 × 605
MQ2430G	620 × 756
MQ2436G	620 × 910
MQ2442G	620 × 1060
MQ2448G	620 × 1215
MQ2454G	620 × 1366
MQ2460G	620 × 1520
MQ2472G	620 × 1825

* 樹脂製品の為、数値は若干異なる場合があります。

0037248-00	物件名称 千葉市立仁戸名小学校 大規模改造実施設計業務委託	品名	ラック		W	1520	D	465	H	1886	図番 C8
		型式	MQ1860G-19		セクション <C：配膳室>		縮尺	-	台数	1	