

(令和7年度)

平面図

学 校 名

土気小学校

図 案 番 号




1 2 1 0 5

(市町村)

(学 校 種 別)


敷 地 面 積

51-2

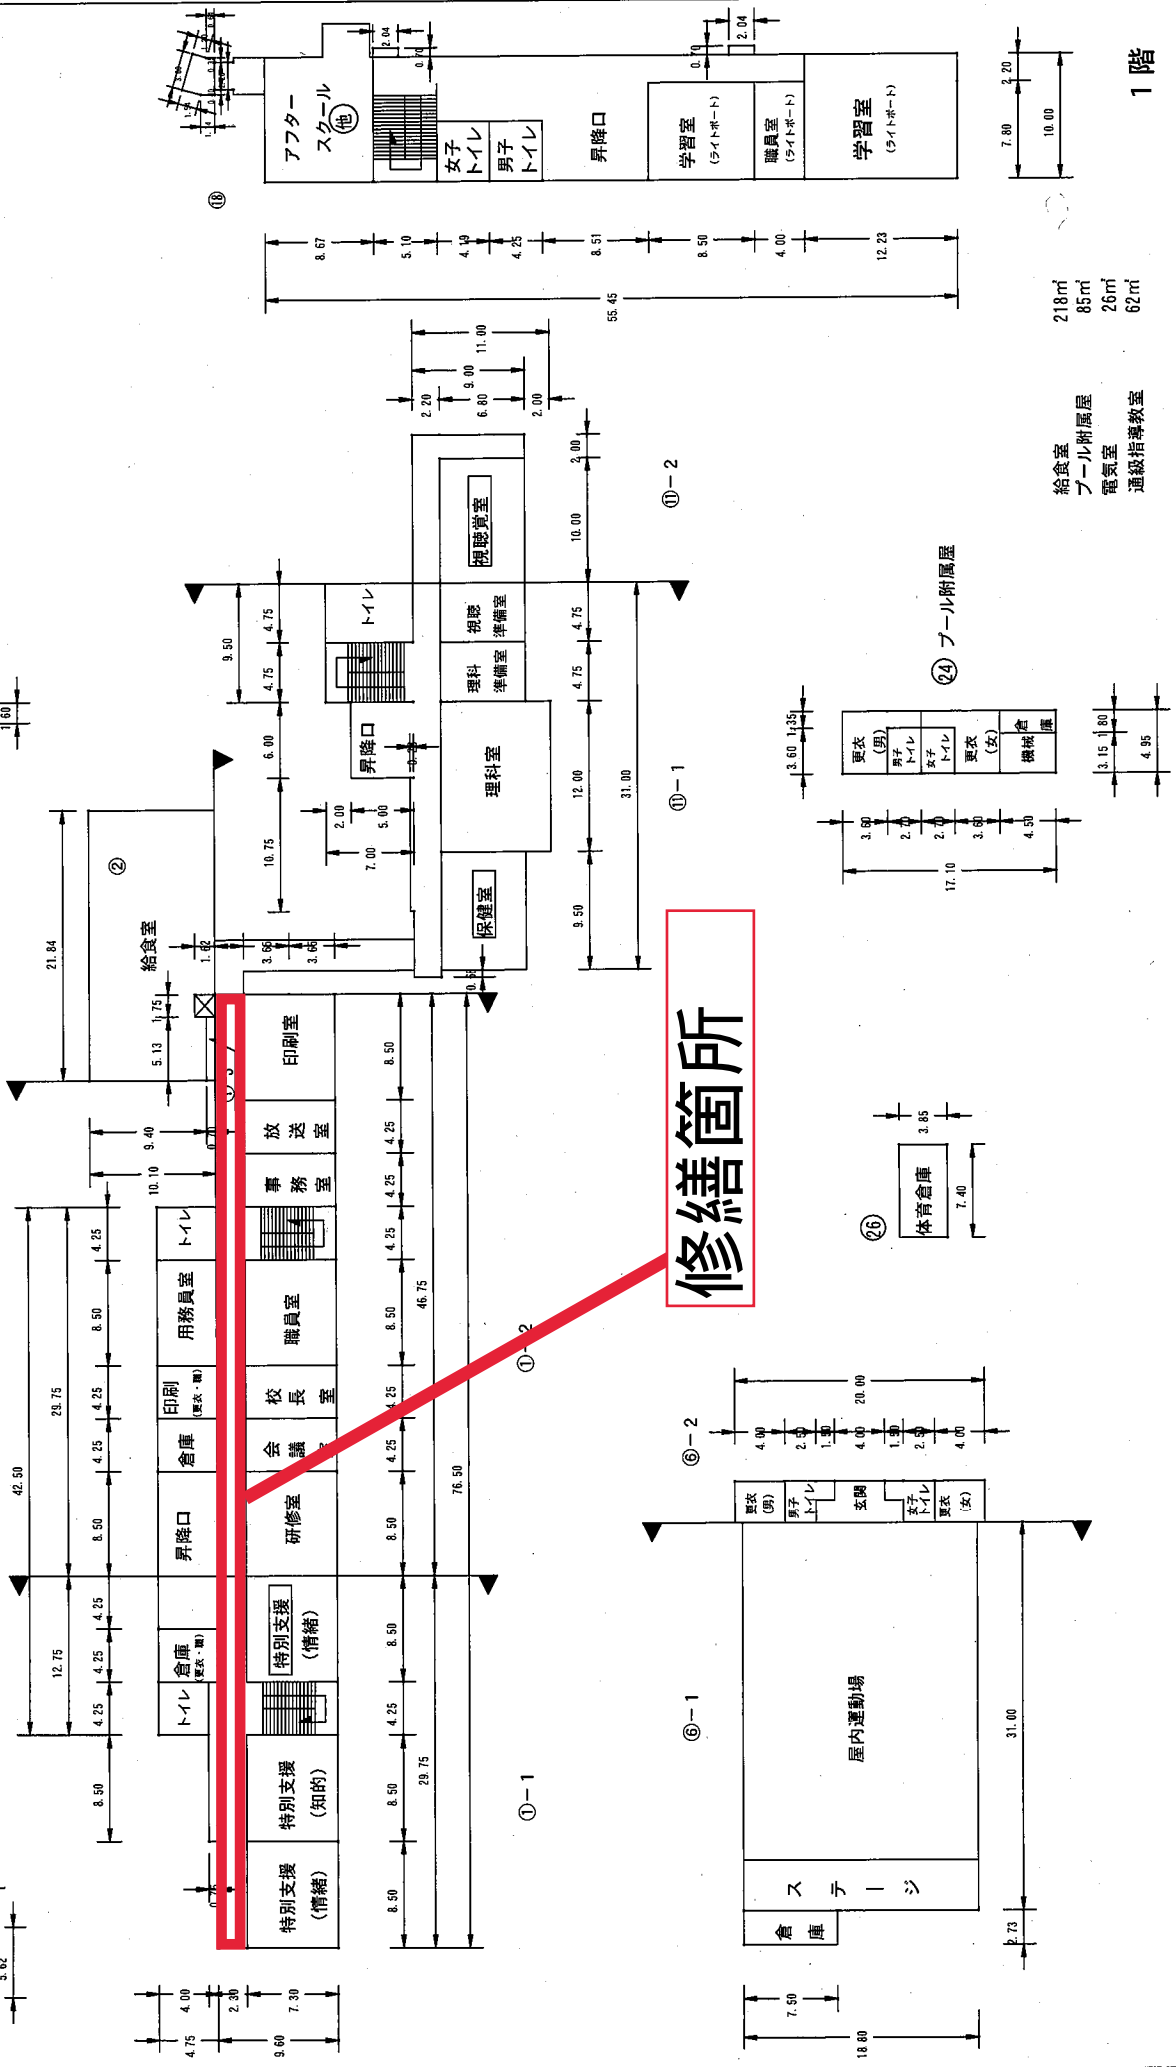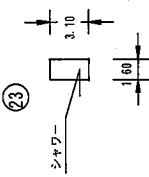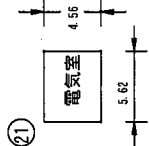


(令和7年度)

平面図	縮尺	1/800 (A4)	学校名	土気小学校	調査番号	121050061	学年	51-4
-----	----	------------	-----	-------	------	-----------	----	------

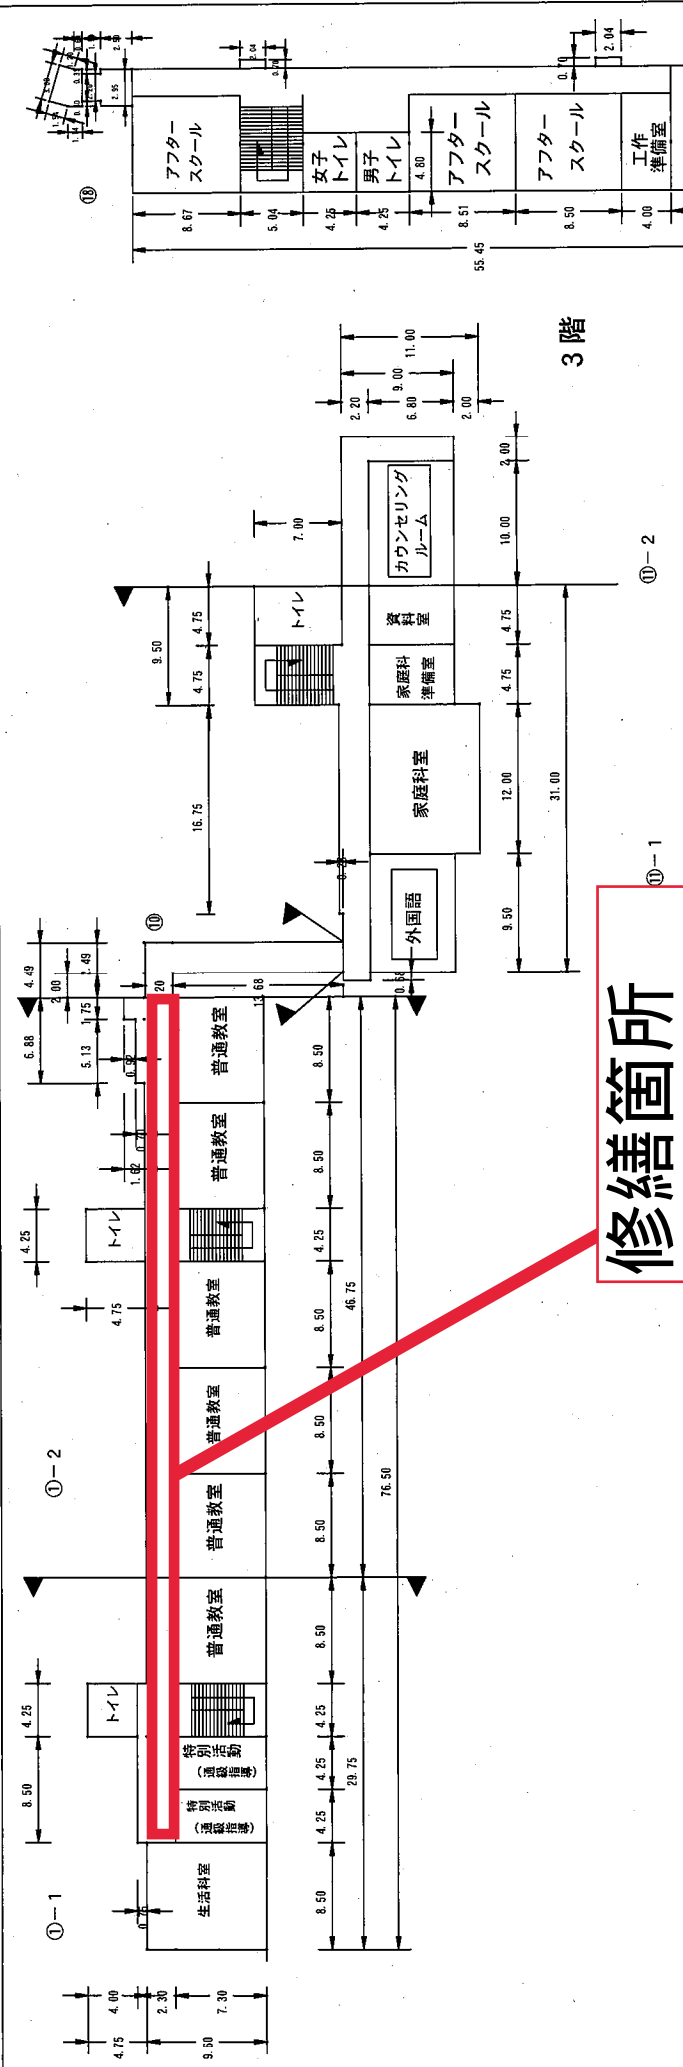

修繕箇所

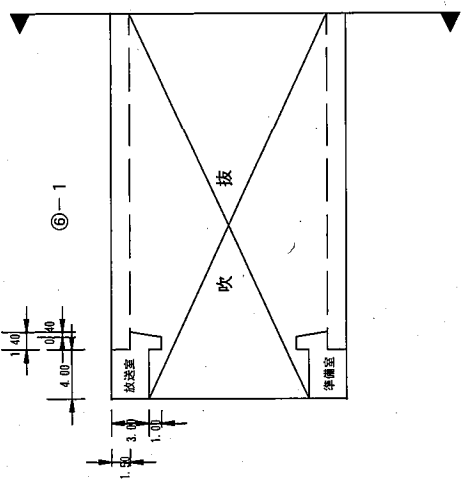

2階

(令和7年度)

平面図

学校名

土気小学校

図番

1


(町野村)

学 50

0

6

51-4

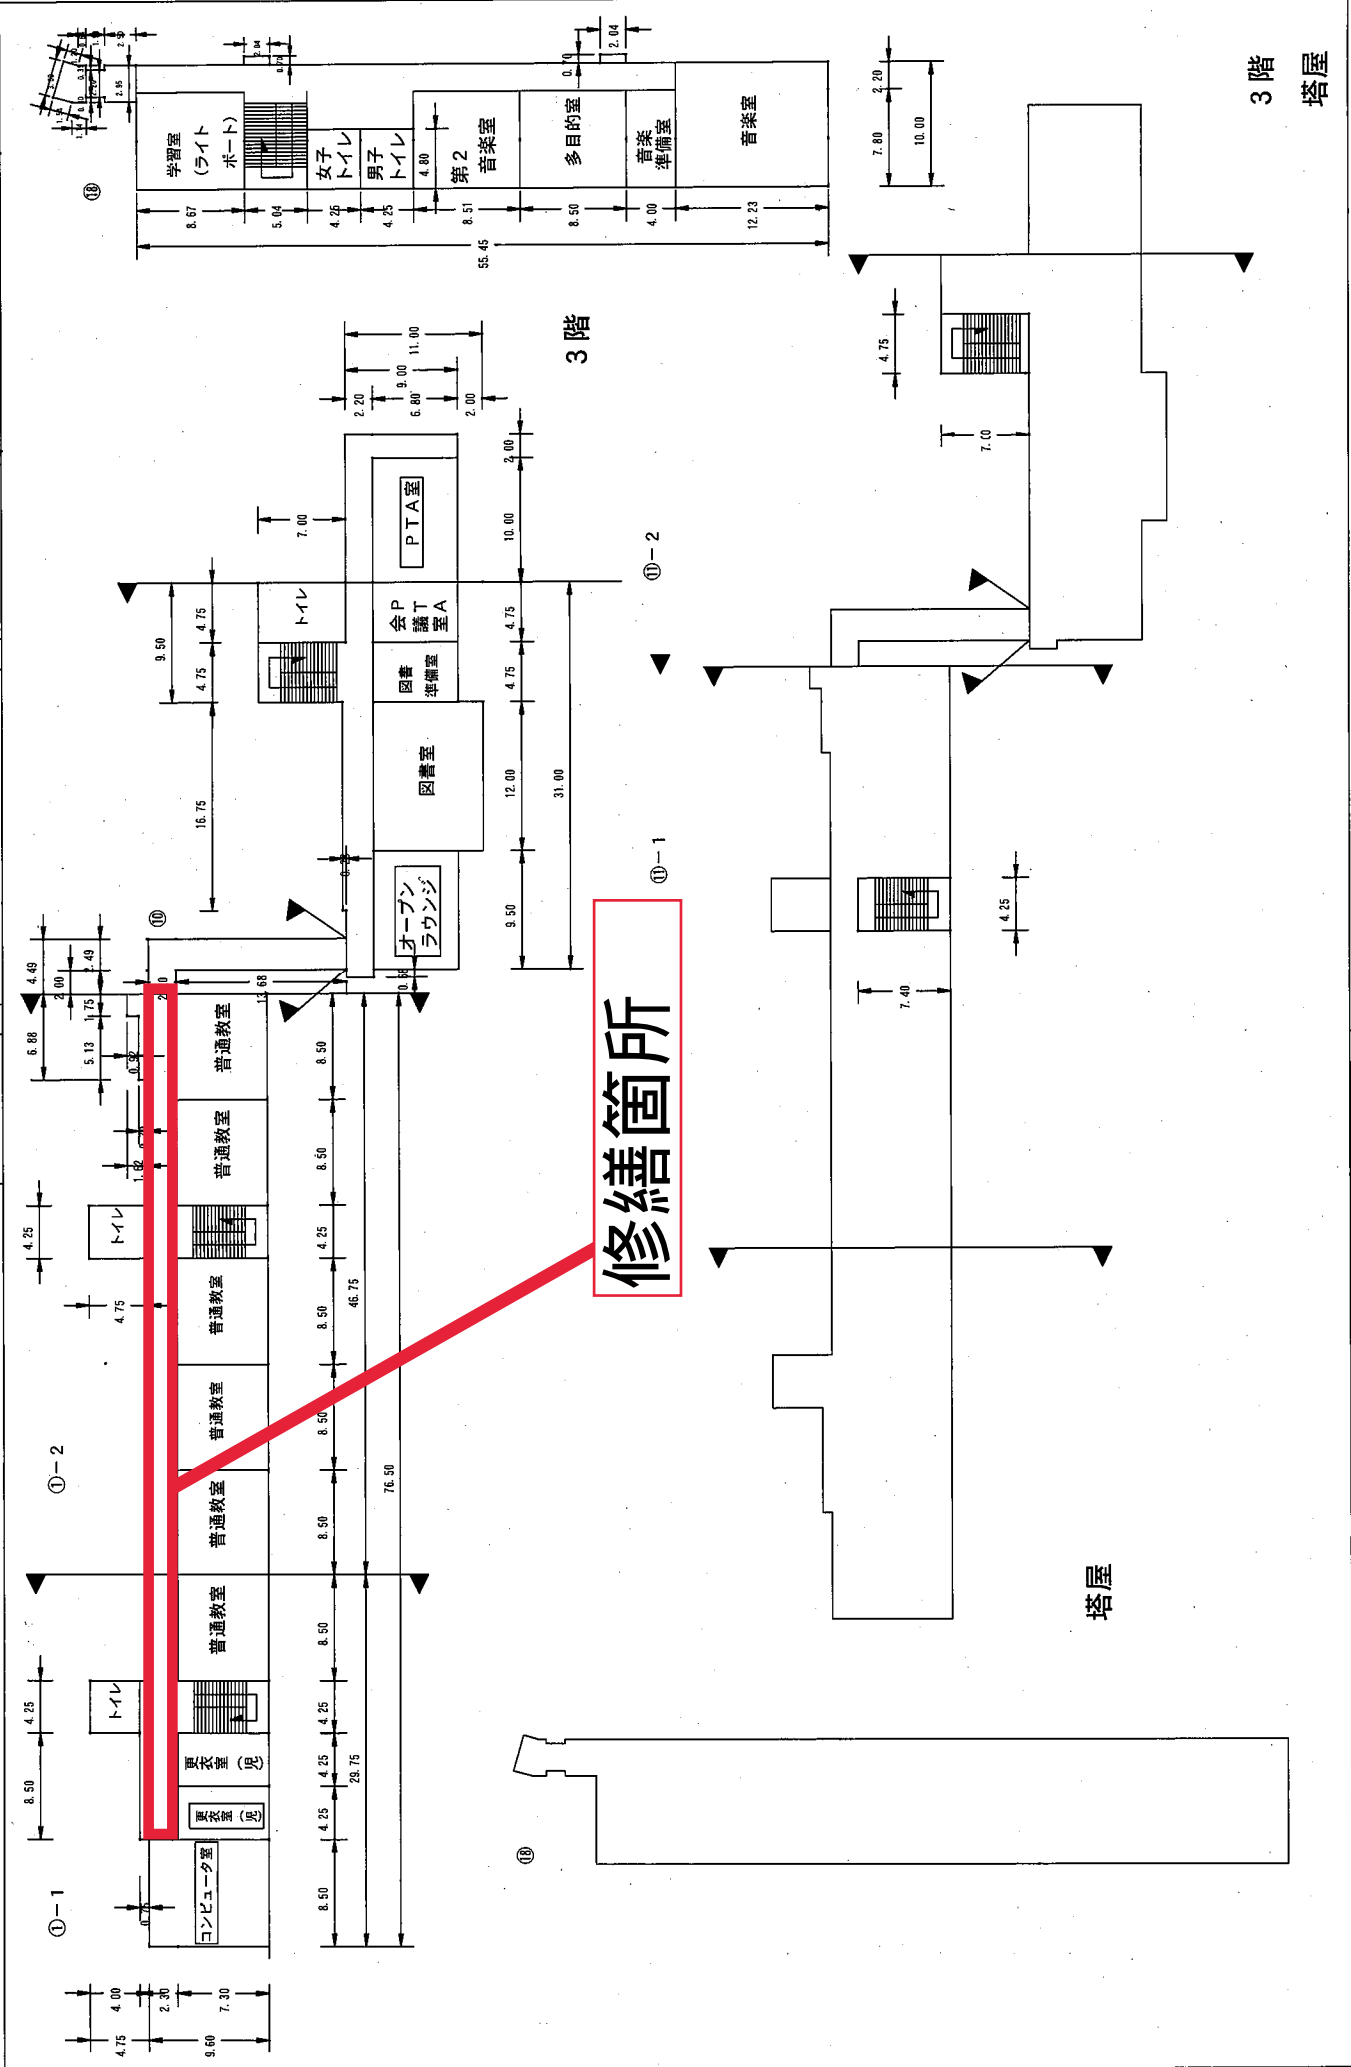

修繕箇所

3階
塔屋