
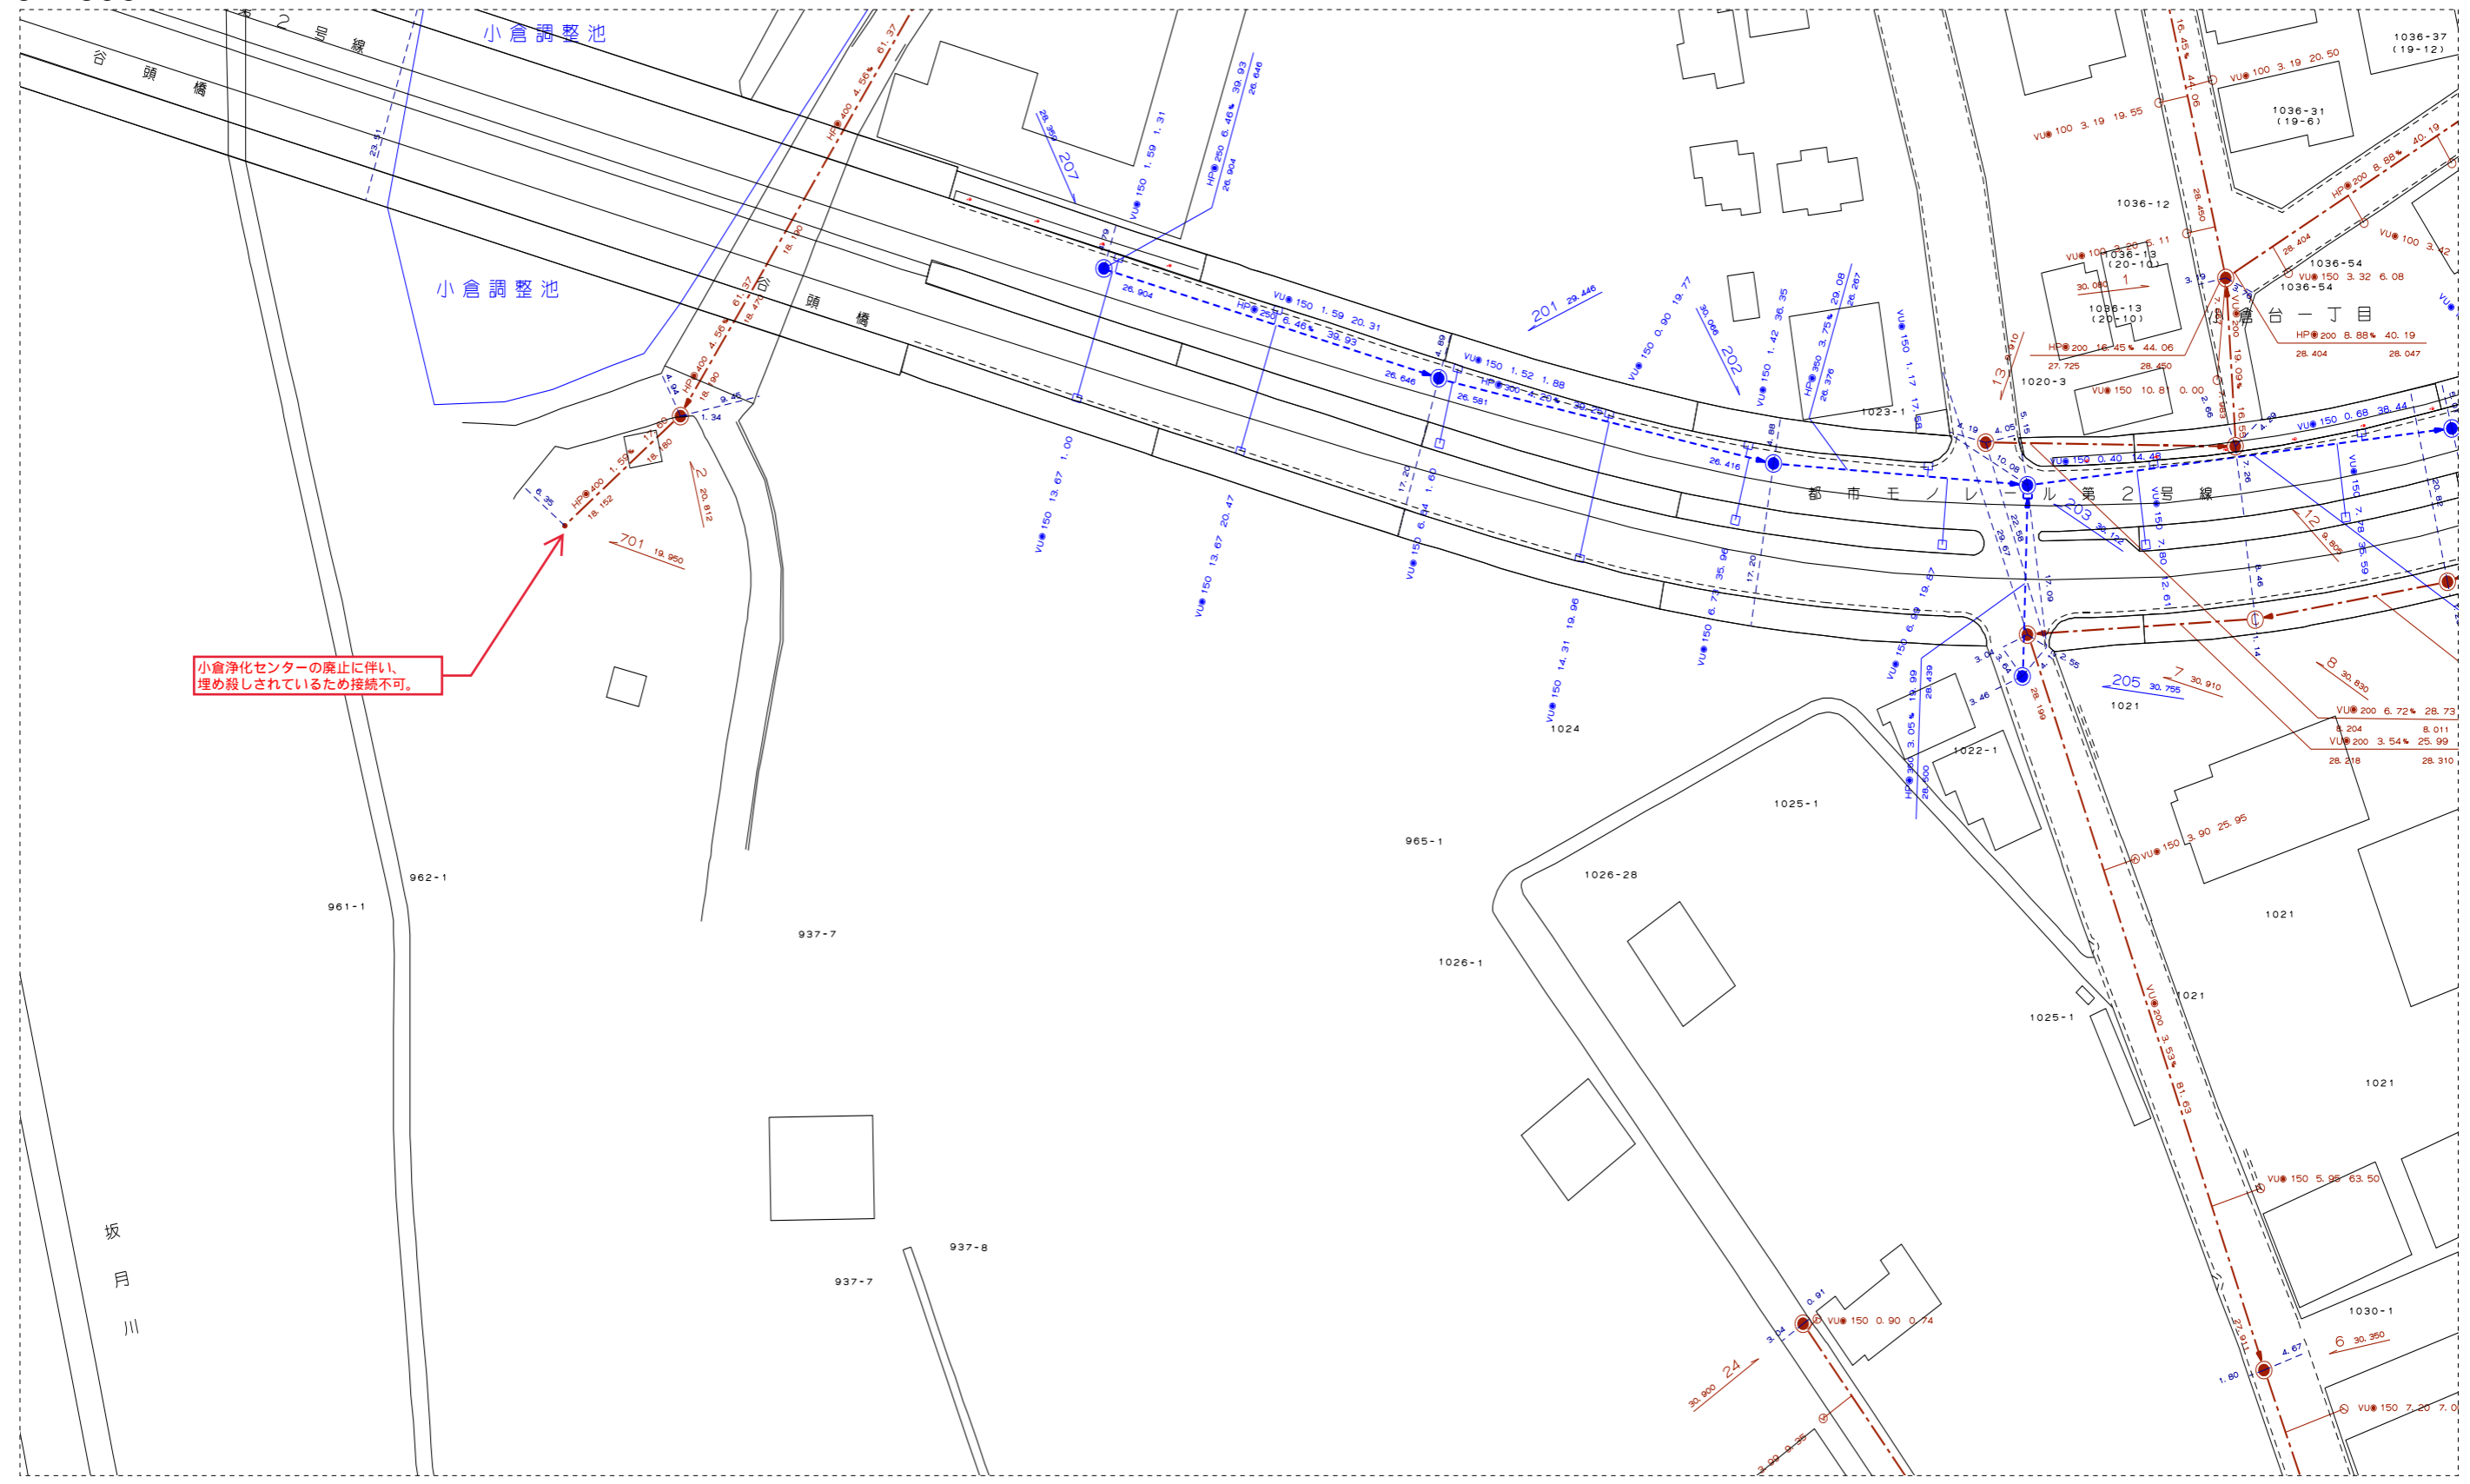


# 千葉市下水道施設平面図 (A3・横)


342896

縮尺1:750 (プリンタによっては正しい縮尺で印刷されない場合があります)

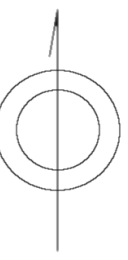

小倉浄化センターの廃止に伴い、埋め殺しされているため接続不可。


住所不明  
印刷年月日： 2025年4月28日

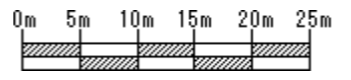

・本図は、下水道施設の概ねの位置を示しています。また、下水道工事や他の道路工事等により現状と異なる場合があります。  
 ・本図を土地建物の取引等の資料とする場合、または、施設的设计等に用いる場合は、必ず現地との整合をご確認ください。  
 ・本サービスによって生じた損失、損害等について、本市は一切責任を負いません。


本サービスの問合せ先 千葉市下水道維持課 TEL: 043-245-5448

# 千葉市下水道施設平面図 (A3・横)

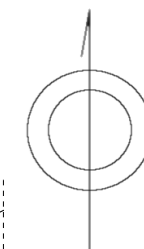


342896

縮尺1:750 (プリンタによっては正しい縮尺で印刷されない場合があります)

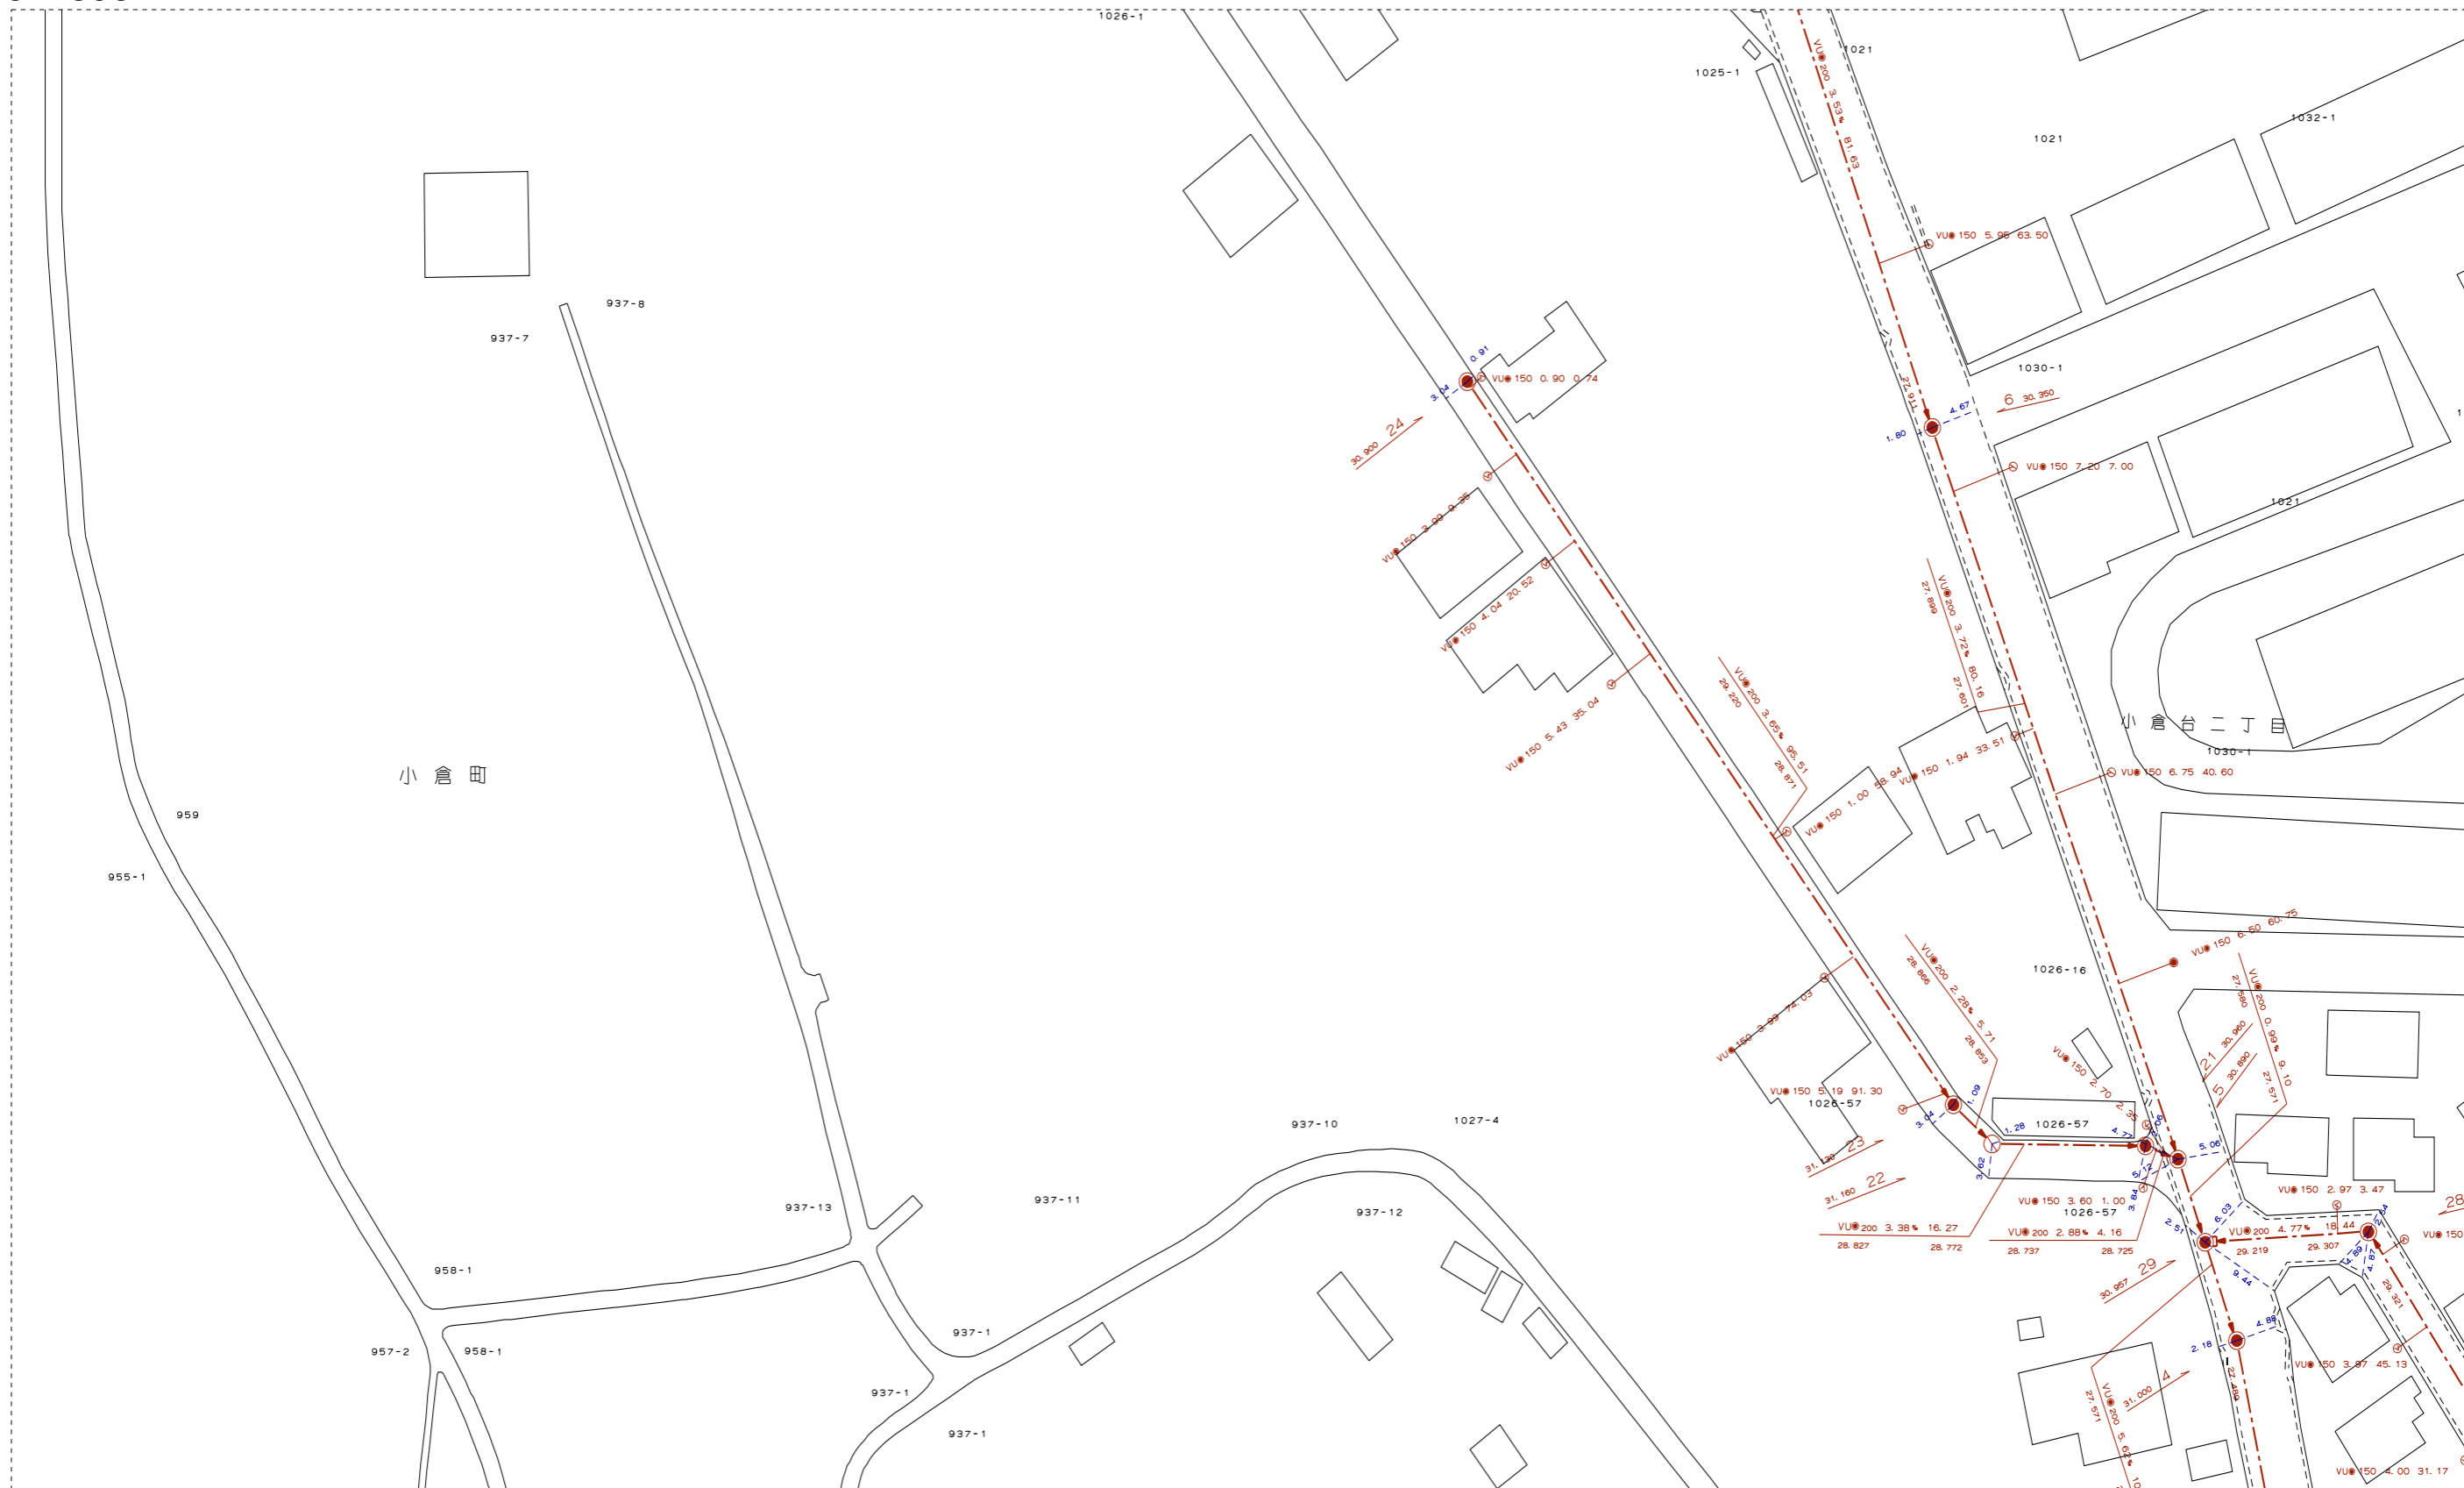

千葉市若葉区小倉町1023番地  
印刷年月日: 2025年4月28日

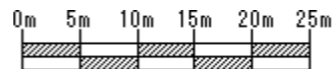

- ・本図は、下水道施設の概ねの位置を示しています。また、下水道工事や他の道路工事等により現状と異なる場合があります。
  - ・本図を土地建物の取引等の資料とする場合、または、施設的设计等に用いる場合は、必ず現地との整合をご確認ください。
  - ・本サービスによって生じた損失、損害等について、本市は一切責任を負いません。
- 本サービスの問合せ先 千葉市下水道維持課 TEL: 043-245-5448