

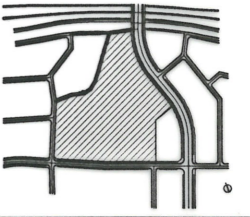


一般平面図

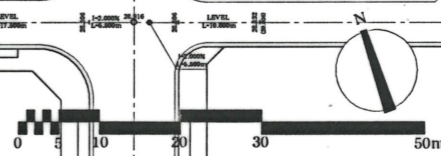

名称	
A	鳥居前広場
B	にぎわいのみち
C	展望広場
D	縄文のはらっぱ
E	街角広場
F	東入口
G	あじさい坂 (歩行者専用道路)

貝塚

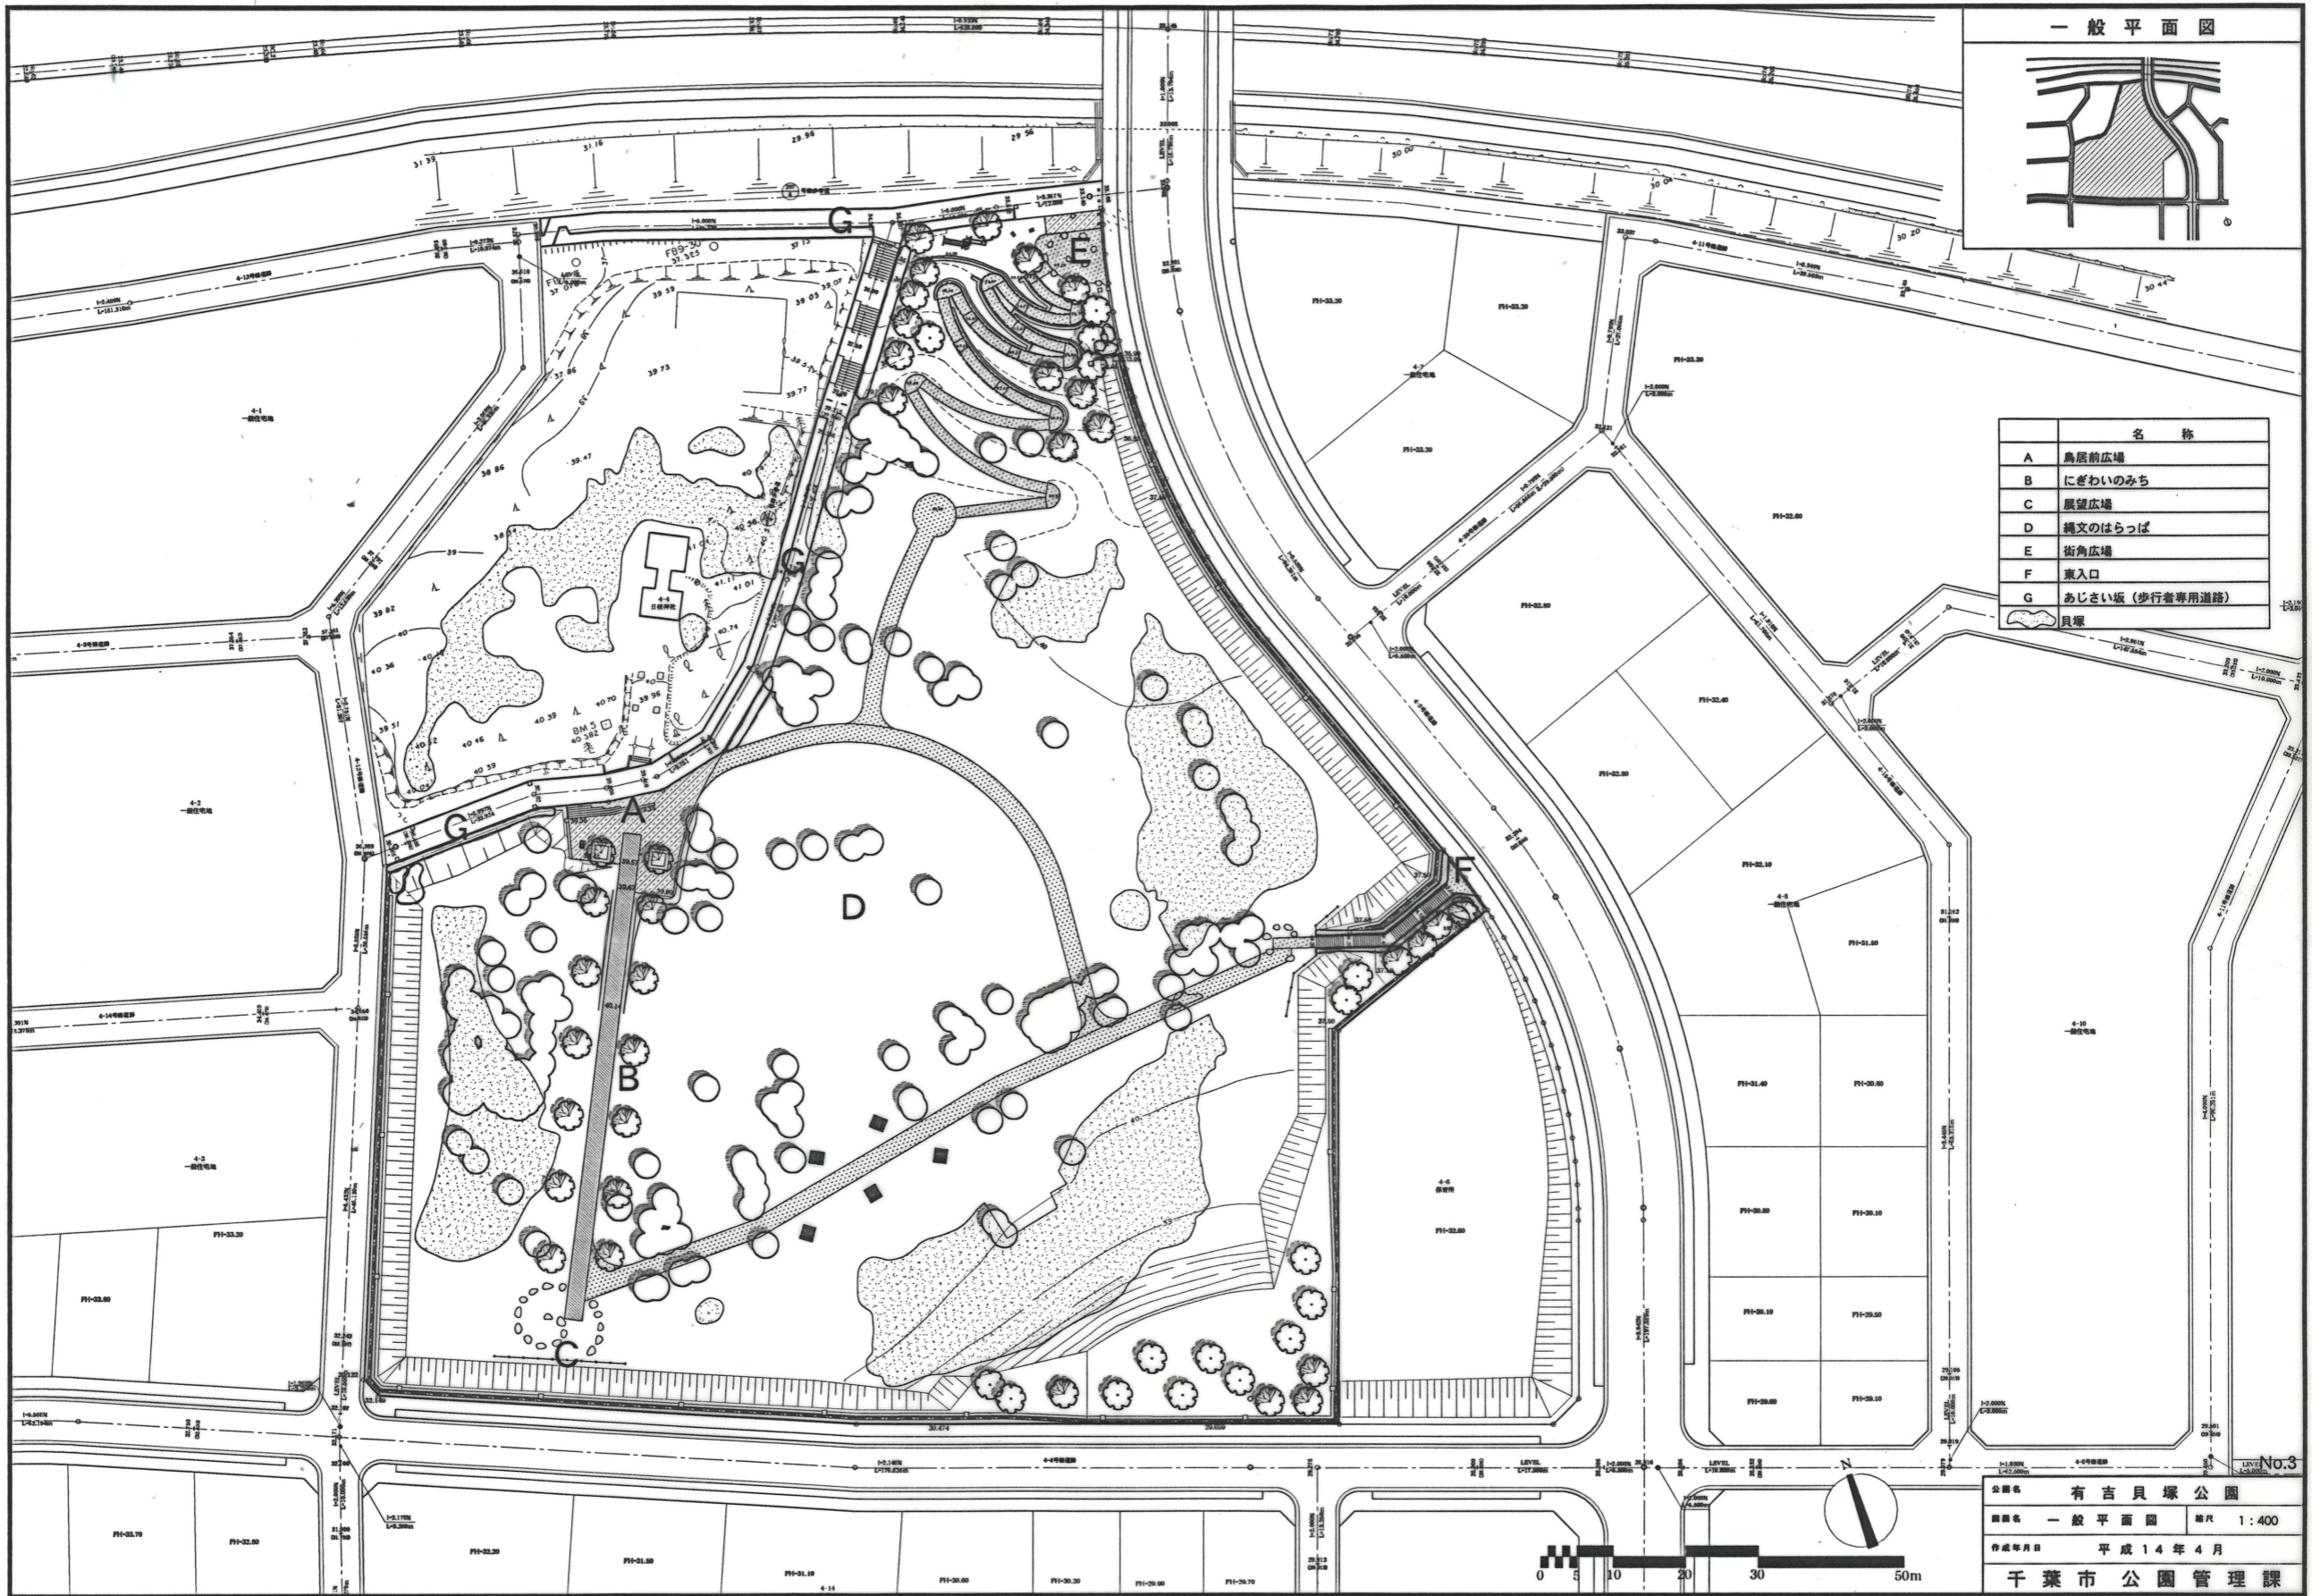

公園名 有吉貝塚公園
 図面名 一般平面図 縮尺 1:400
 作成年月日 平成14年4月
 千葉市公園管理課