

計
圖
概

解体撤去工事	撤去建物	造	階建, 延床面積
屋外附帯工事			

本書に記載の()内文字及び数字は営繕協会編築工事共通仕様書 76(年版)の当該項を示す。

注意事項

材料指定について：特記以外のもので品質・性能・実績・価格等において同等以上と認められるもので特に係員の承認を受けたものも使用してもよい。但し、此の場合文書にて係員に提出する。


※営繕協会編築工事共通仕様書にしたがうものとする。

第	四	建物地中埋設物は原則としてGL500下りまで撤去。 電気、給水、ガスは特記又は係員の指示に依る。
---	---	---

3 土 工 事	1. 埋 戻 し 盛 土	山砂を標準とする。
	2. 残 し 処 分	桶外搬出処分。又は係員指示に依る。
	3. 土 止 め	土砂の崩壊を防ぐ為適當な材料をつけ、又は山留網を設ける。隣接工作物其他に危害を及ぼす恐れのある時は木矢板、鉄矢板等適當な方法に依り養生する。
	4. 掘 削 土 の 取 扱	

鉄骨天井下地		棟
造石 研出し	備石 係員指示	見

19				
鋼				
鉄				
工				
事				
	1	薄心付鋼板コンクリート重HP	JIS A 5303 鉄系カラー使用 勾配1/100	米

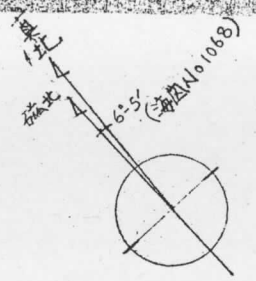

隔地境界線

道路境界線
防潮堤

12,000
30,000

駐車場 24台

倉庫

斜路

フォークリフト

セーリングボート用浮橋

斜路

セーリングボート用浮橋

投函用浮橋

ボート用浮橋

セーリングボート

至東京方面

至千葉市

口道山
千葉警察署

千葉保全研究所

千葉市民プール

高洲四丁目

高洲一丁目

臨海鉄道

千葉市立高等学校

千葉市立第二中学校

案内図

配置図 1/1000

千葉市役所建築部営繕課

工事名称
千葉市立第二中学校施設修理工事

特記事項

打合事項

縮尺

1/1000

図面番号

-1

検印


課長

主任


係長

担当


担当

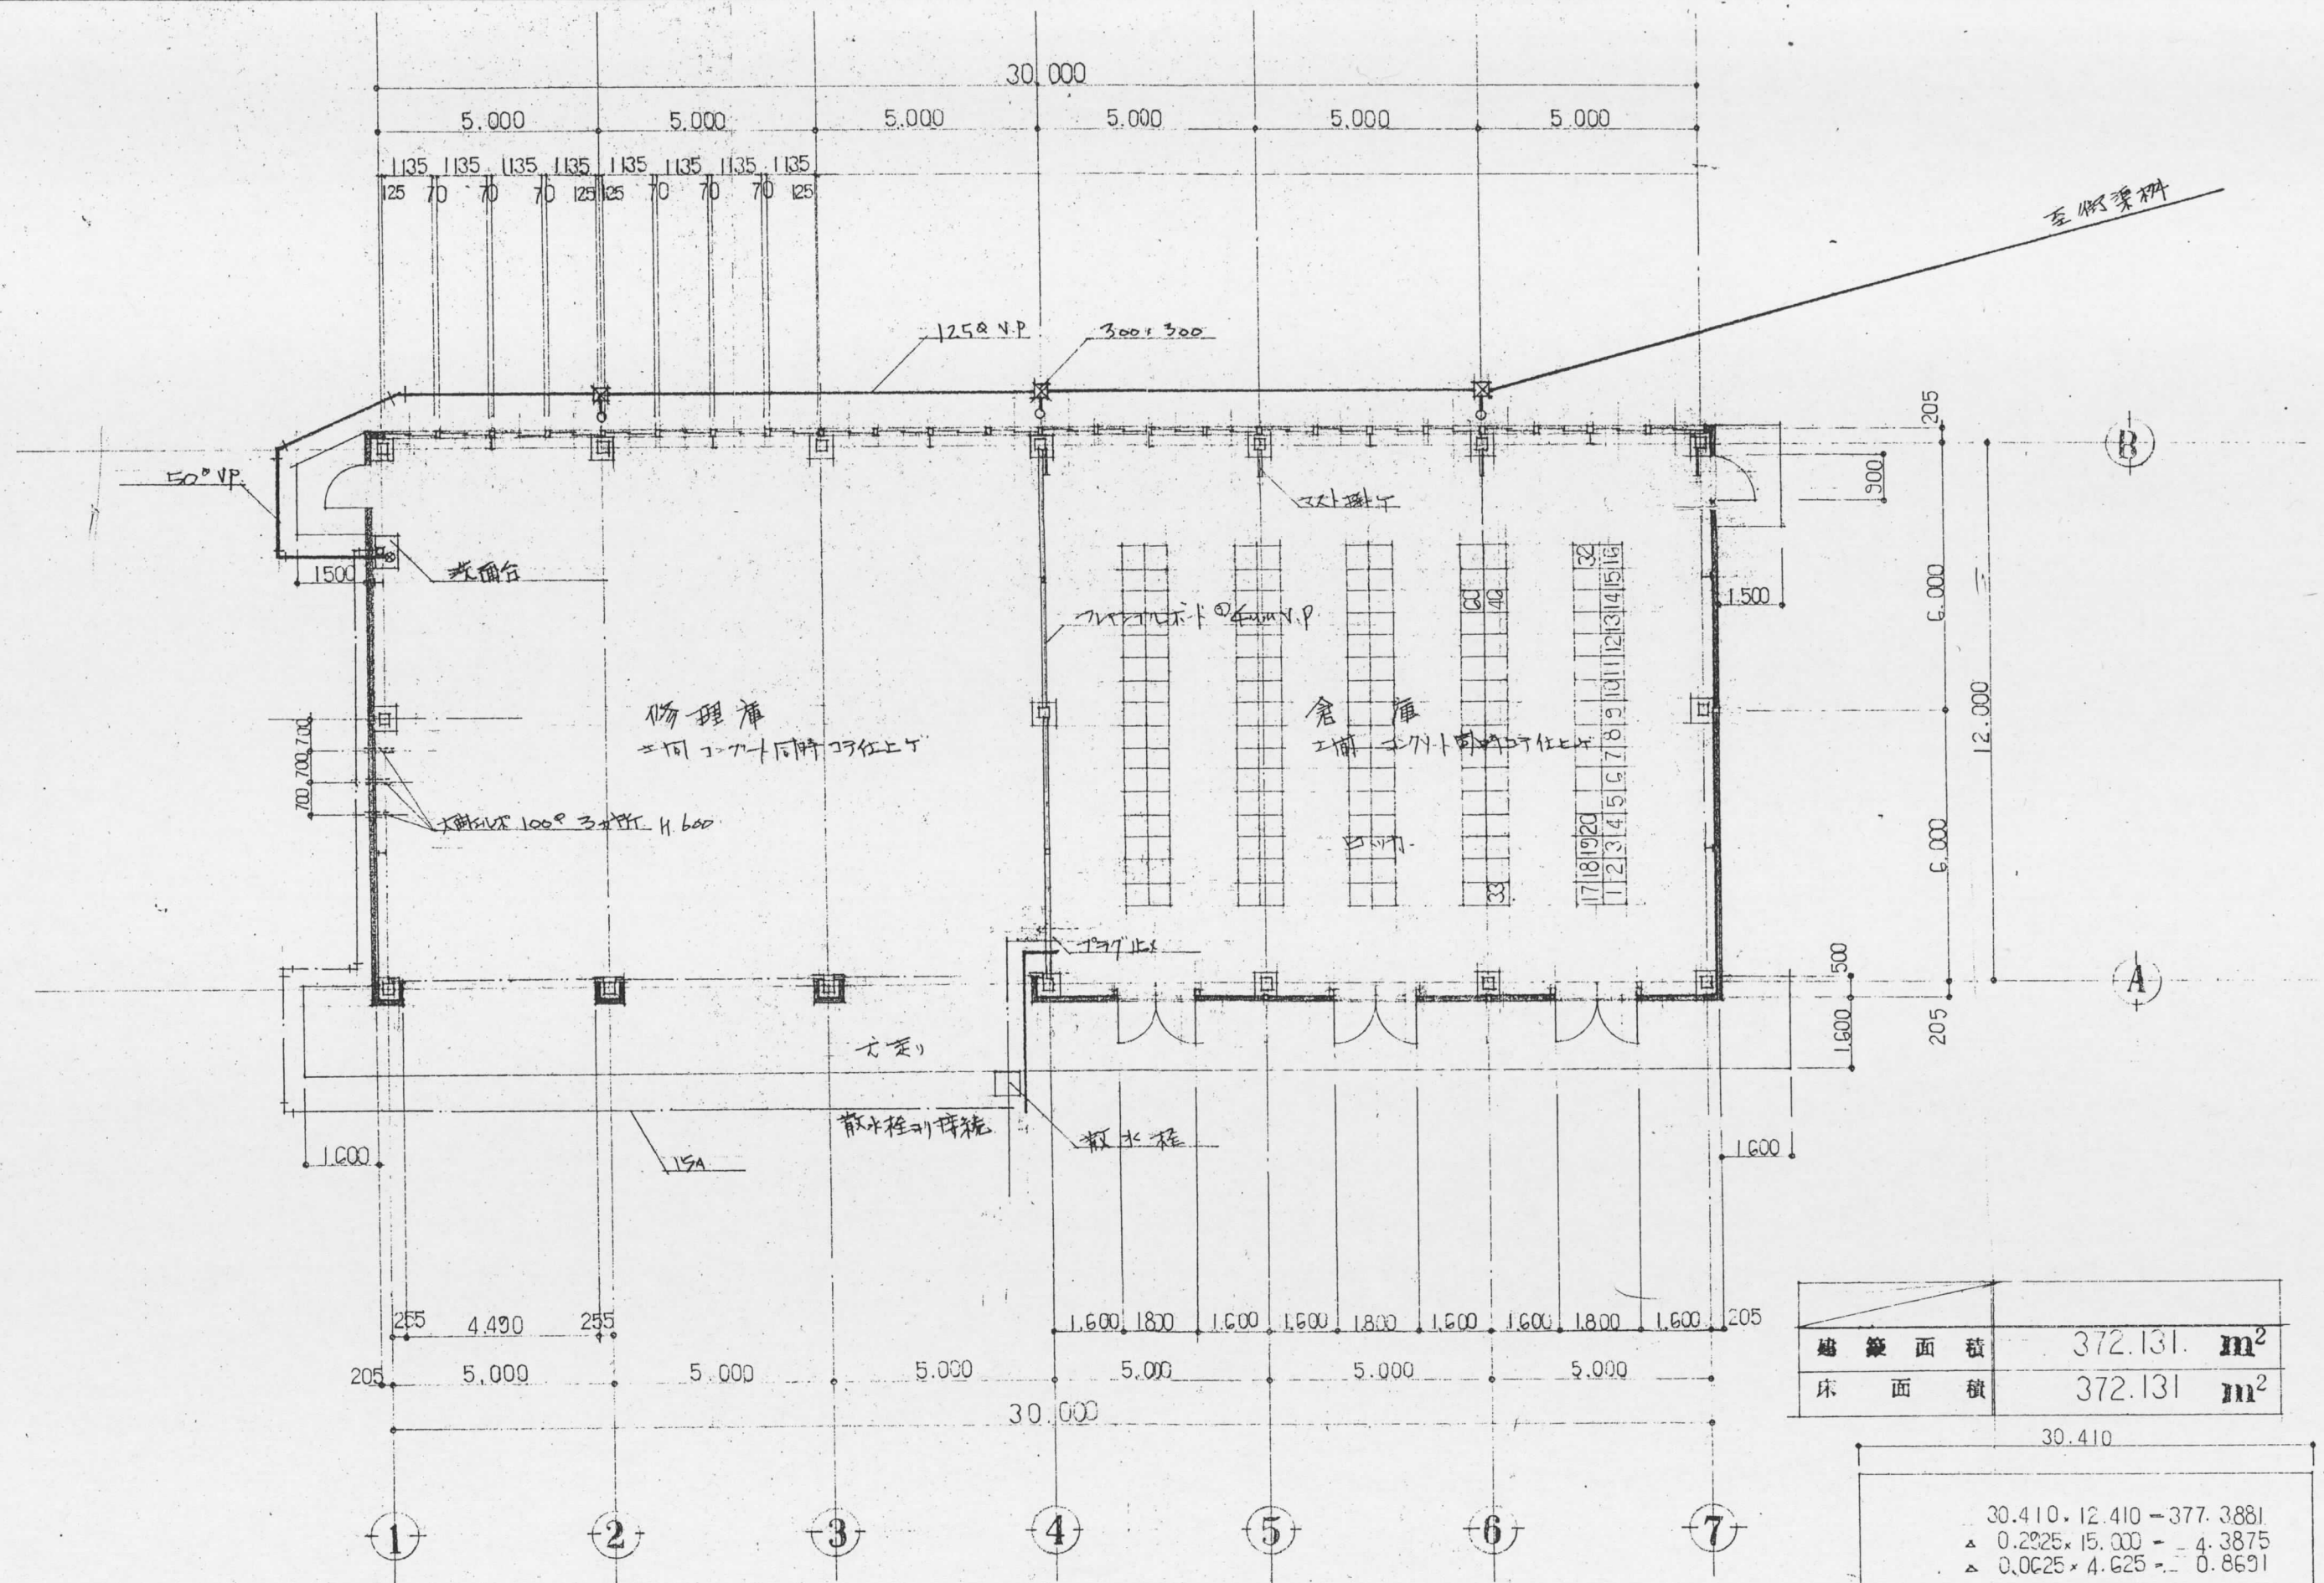


平面図 1:100

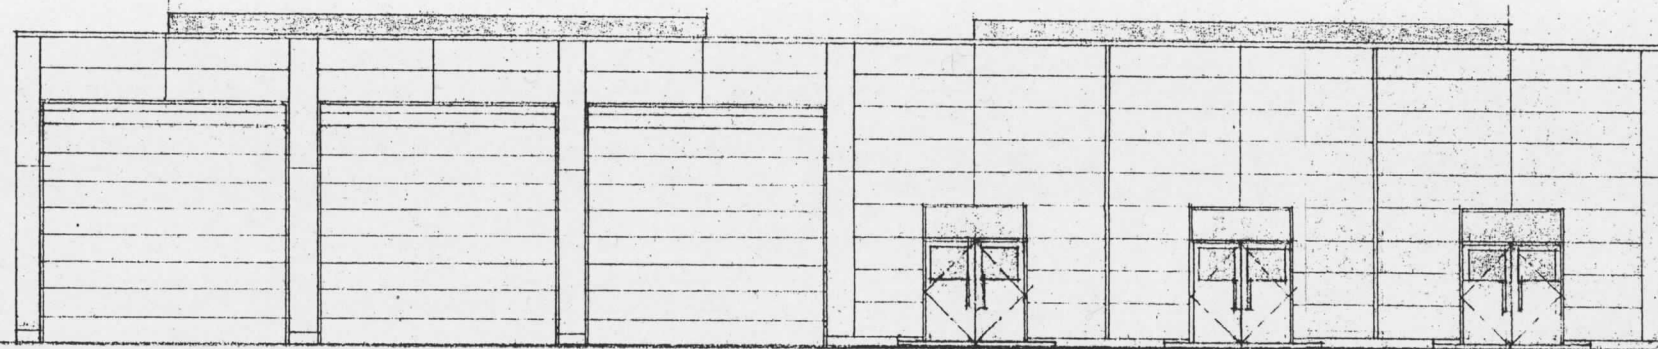


南立面図 1:100

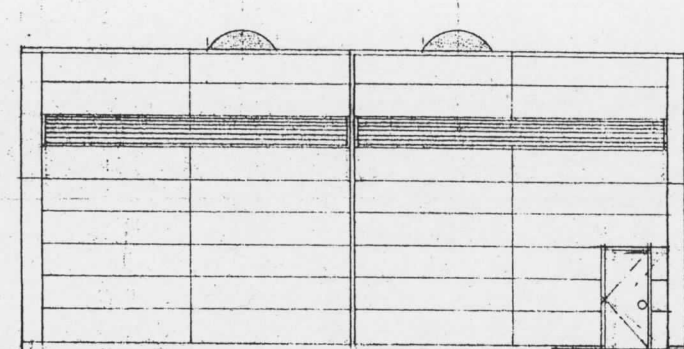


東立面図 1:100

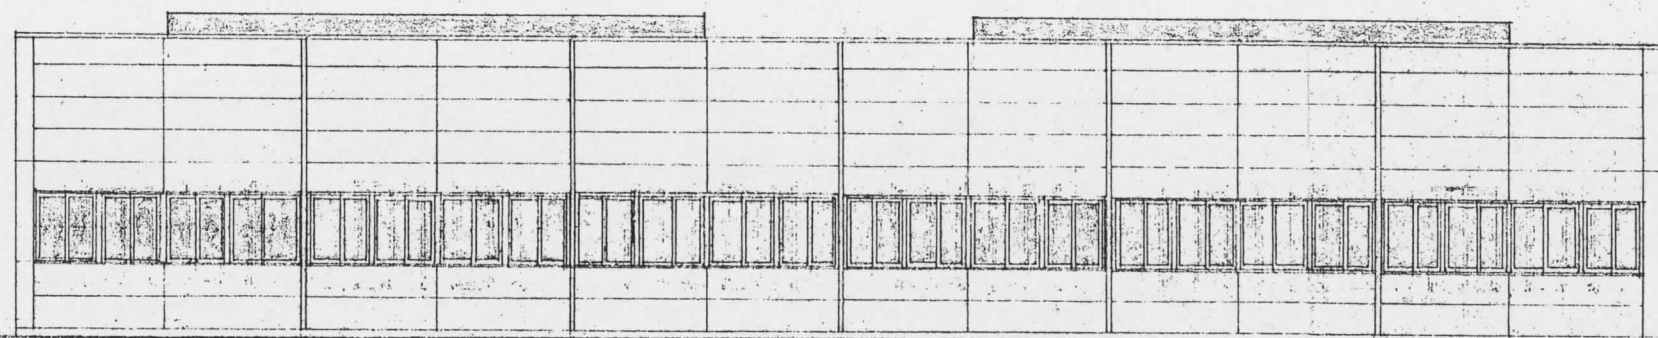

北立面図 1:100

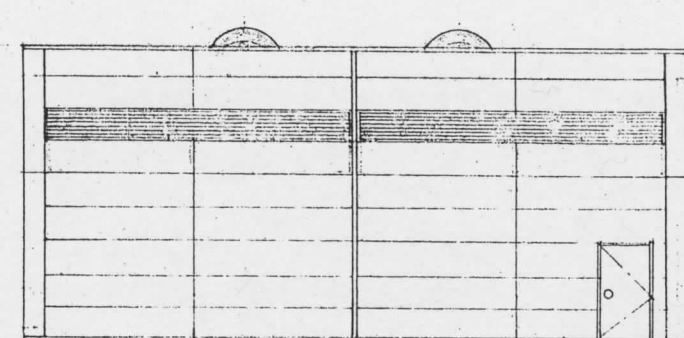


西立面図 1:100

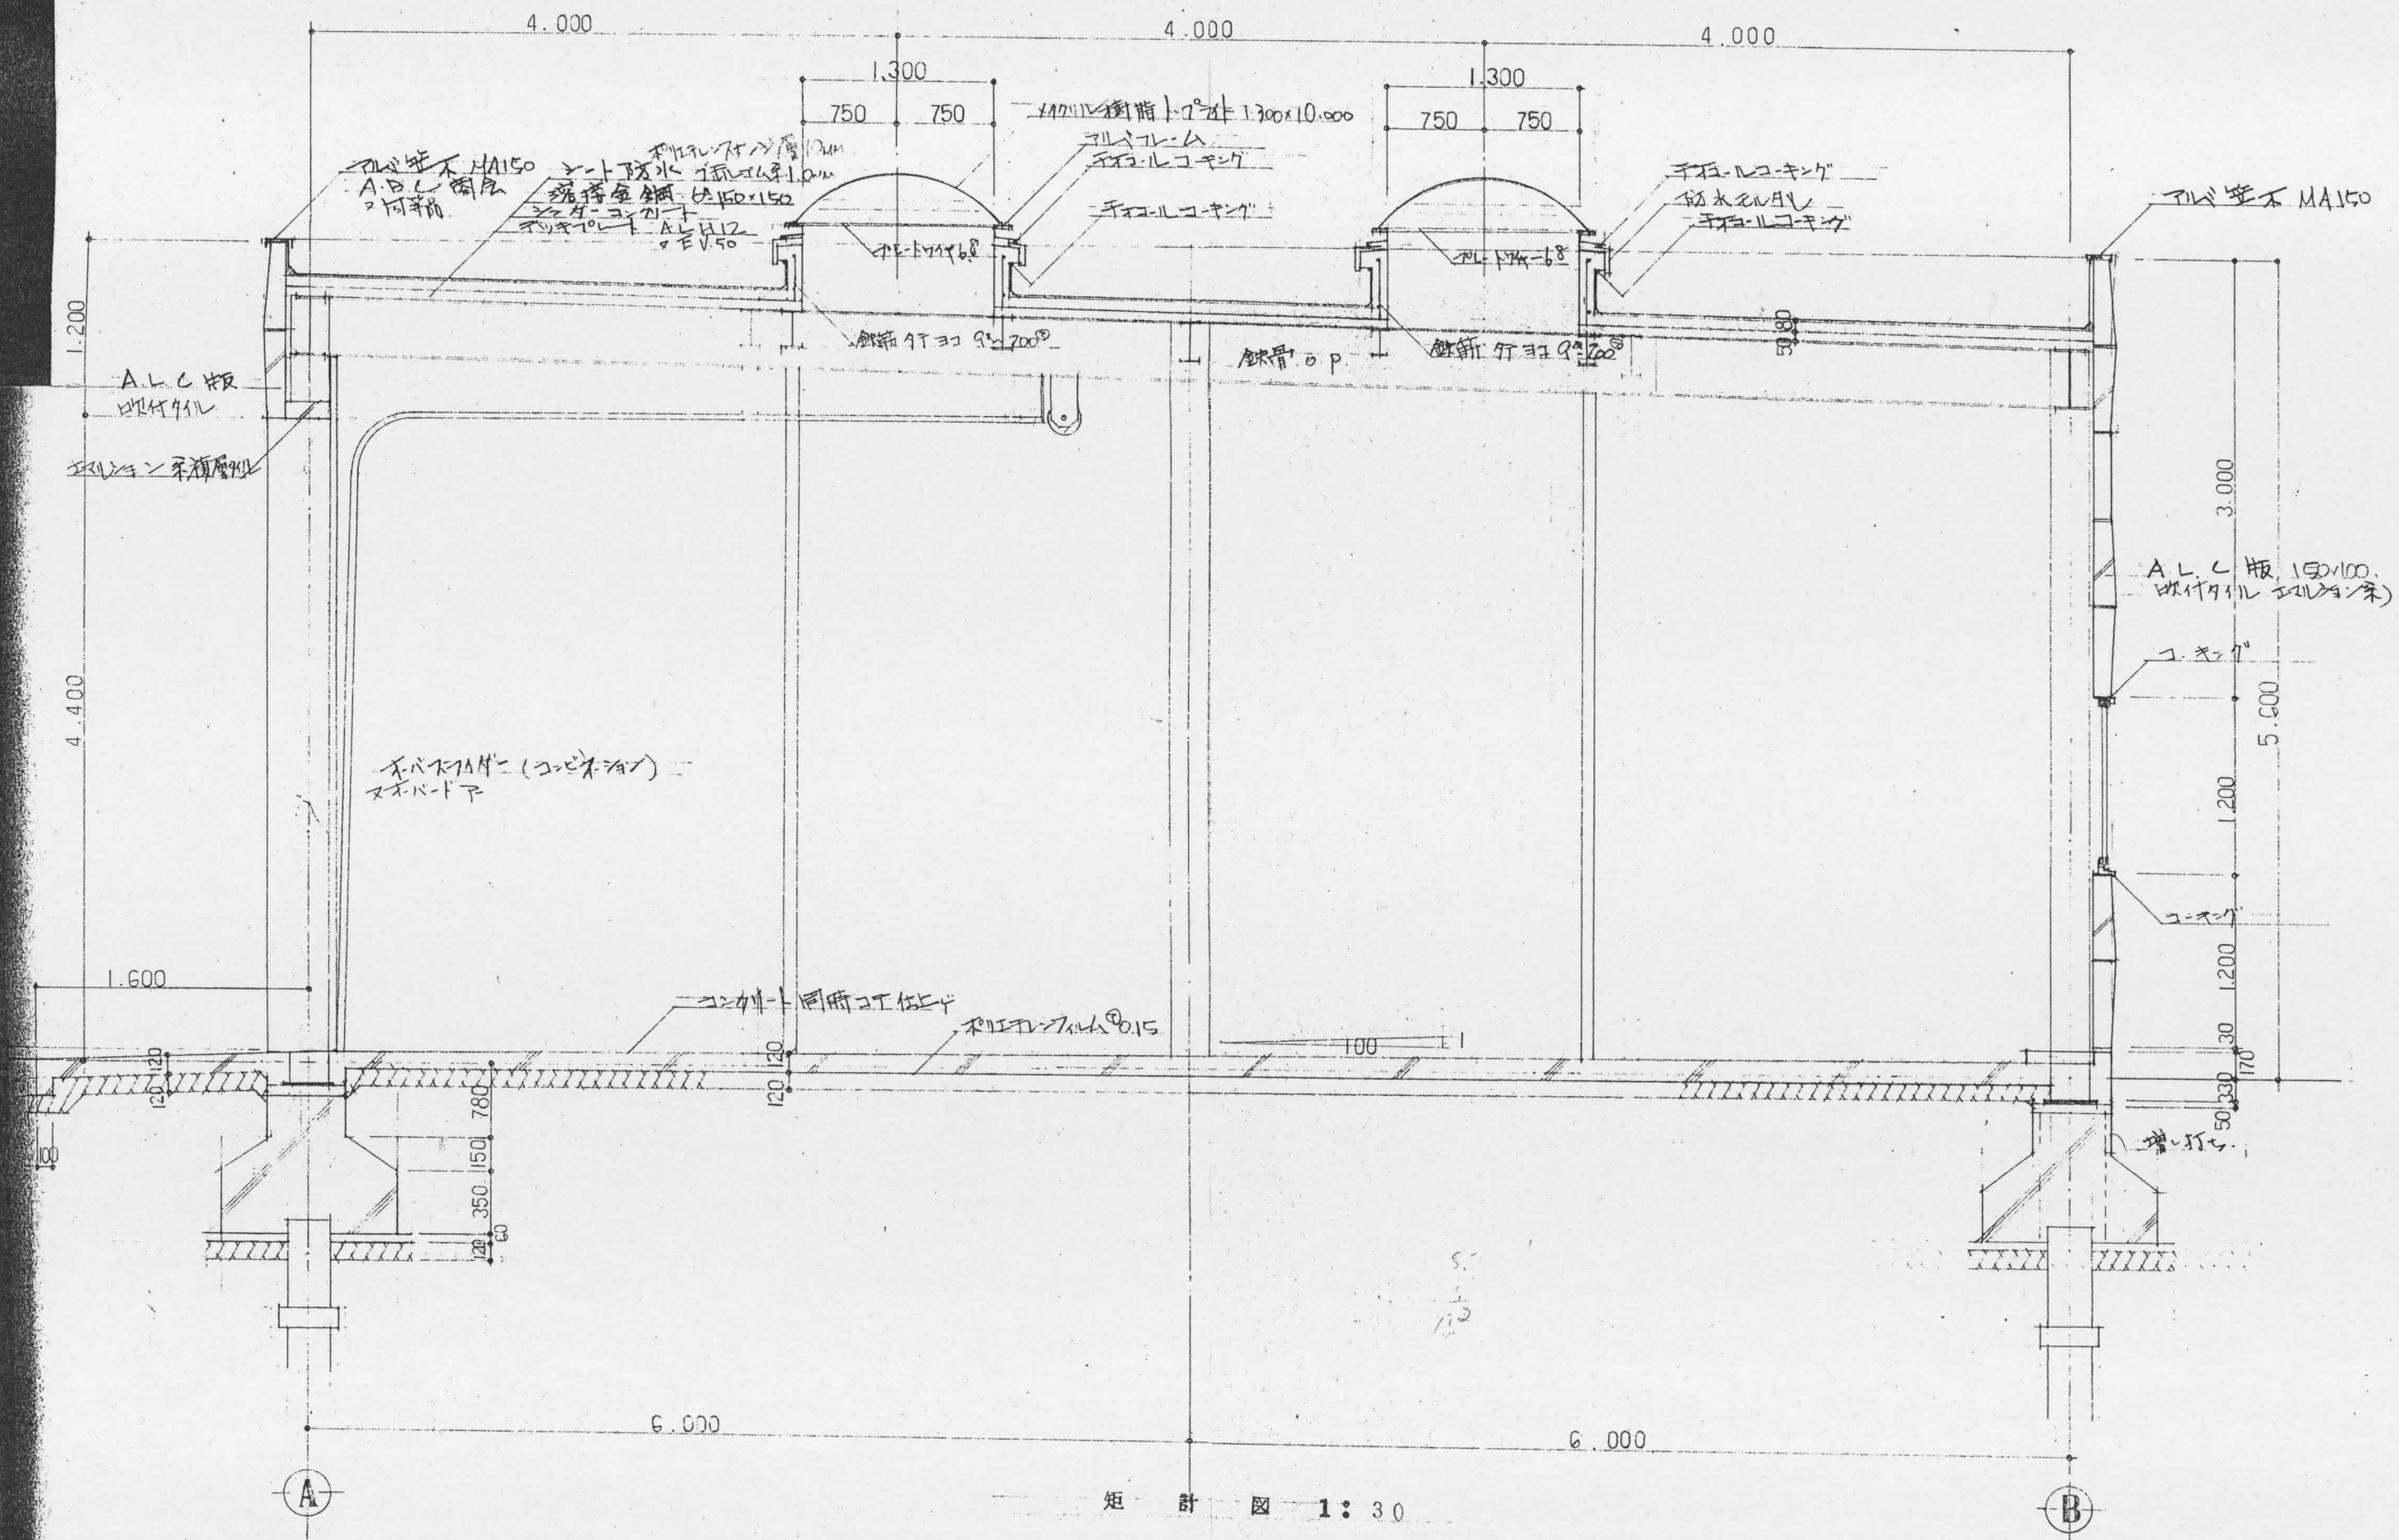

矩 計 図 1: 30

市役所建築部営繕課	工事名称 千葉市 稲毛海浜公園リトリート施設修理工事	設計年月日	昭和 46 年 9 月 日	図面名	矩 計 図	縮 尺	1: 30	図面番号	- 4	検 査 長	技 術 課 長	監 査 長	保 護 長	担 当
		特記事項	内部 鉄骨 OP 2 回塗り											

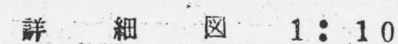

市役所建築部當繕課

工事名称

手葉南

千葉市 稲毛海浜公園にて施設修理庫、倉庫新築工事

設計年月日

昭和 4 年 9 月

圖	面	名
---	---	---

生 根 伏 回



縮	1:100
---	-------

図面番号

- 5


檢	課	長	補	齡	補	佐	係	長	担	当
---	---	---	---	---	---	---	---	---	---	---





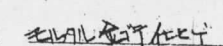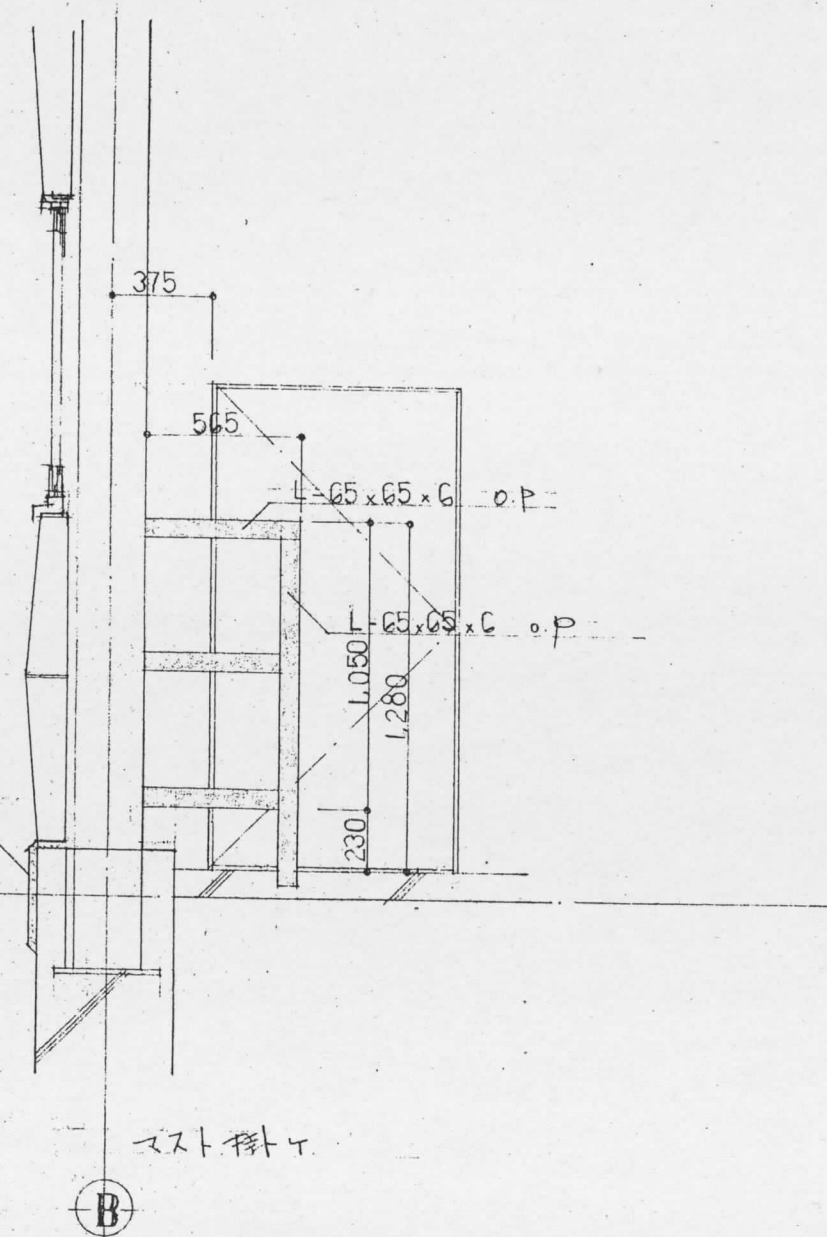

器具番号	①AW 6ヶ所	
形状寸法		
名称	アルミサッシ 引違い 4連窓	
仕上見込	70	
附属金物	附属金物一式	
硝子	型板ガラス 4mm	
備考	四板付	
器具番号	①BD 3ヶ所	①AD 2ヶ所
形状寸法		
名称	引違い付両開扉 大サッシ SUS 304	片開サッシ 大サッシ SUS 304
仕上見込	100	70
附属金物	サッシ本錠 大サッシ 押棒 (サッシ L=600)	大サッシ 引違い 押棒 (サッシ L=600)
硝子	アルミサッシ 6mm	アルミサッシ 6mm
備考		サッシサッシ付
器具番号	①G 4ヶ所	
形状寸法		
名称	固定サッシ	
仕上見込	70	

器具番号	①OS 3ヶ所
形状寸法	
名称	オーバーライダー・スライドドア
仕上見込	70
附属金物	オーバーライダー・スライドドア 引違い 押棒 (サッシ L=600)
硝子	アルミサッシ 6mm
備考	

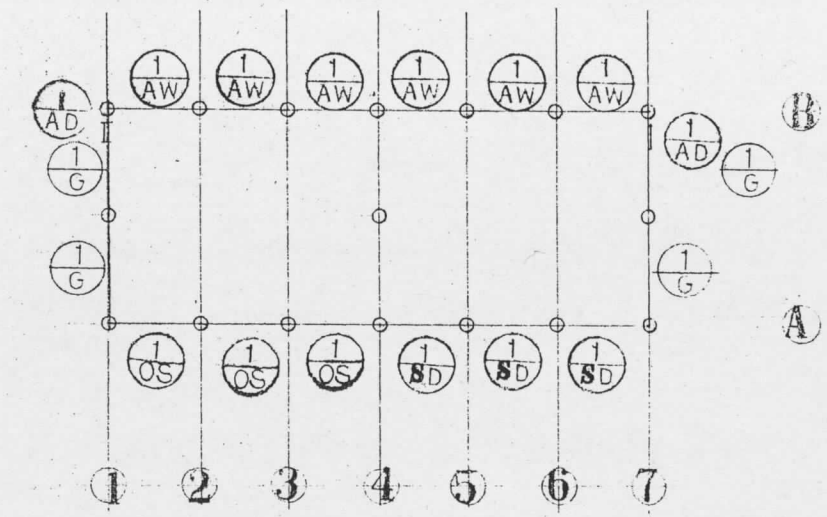

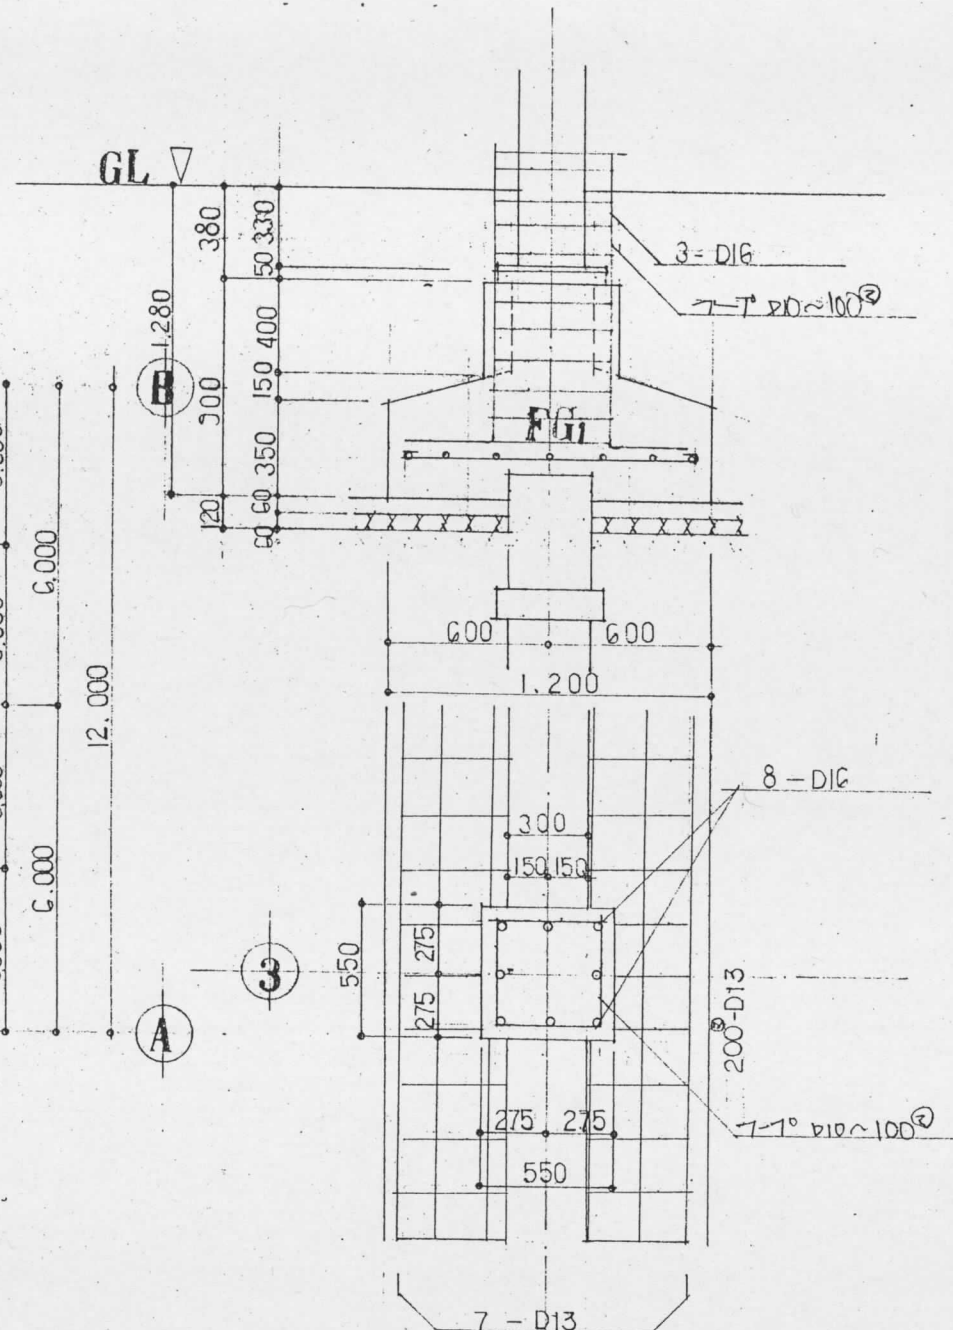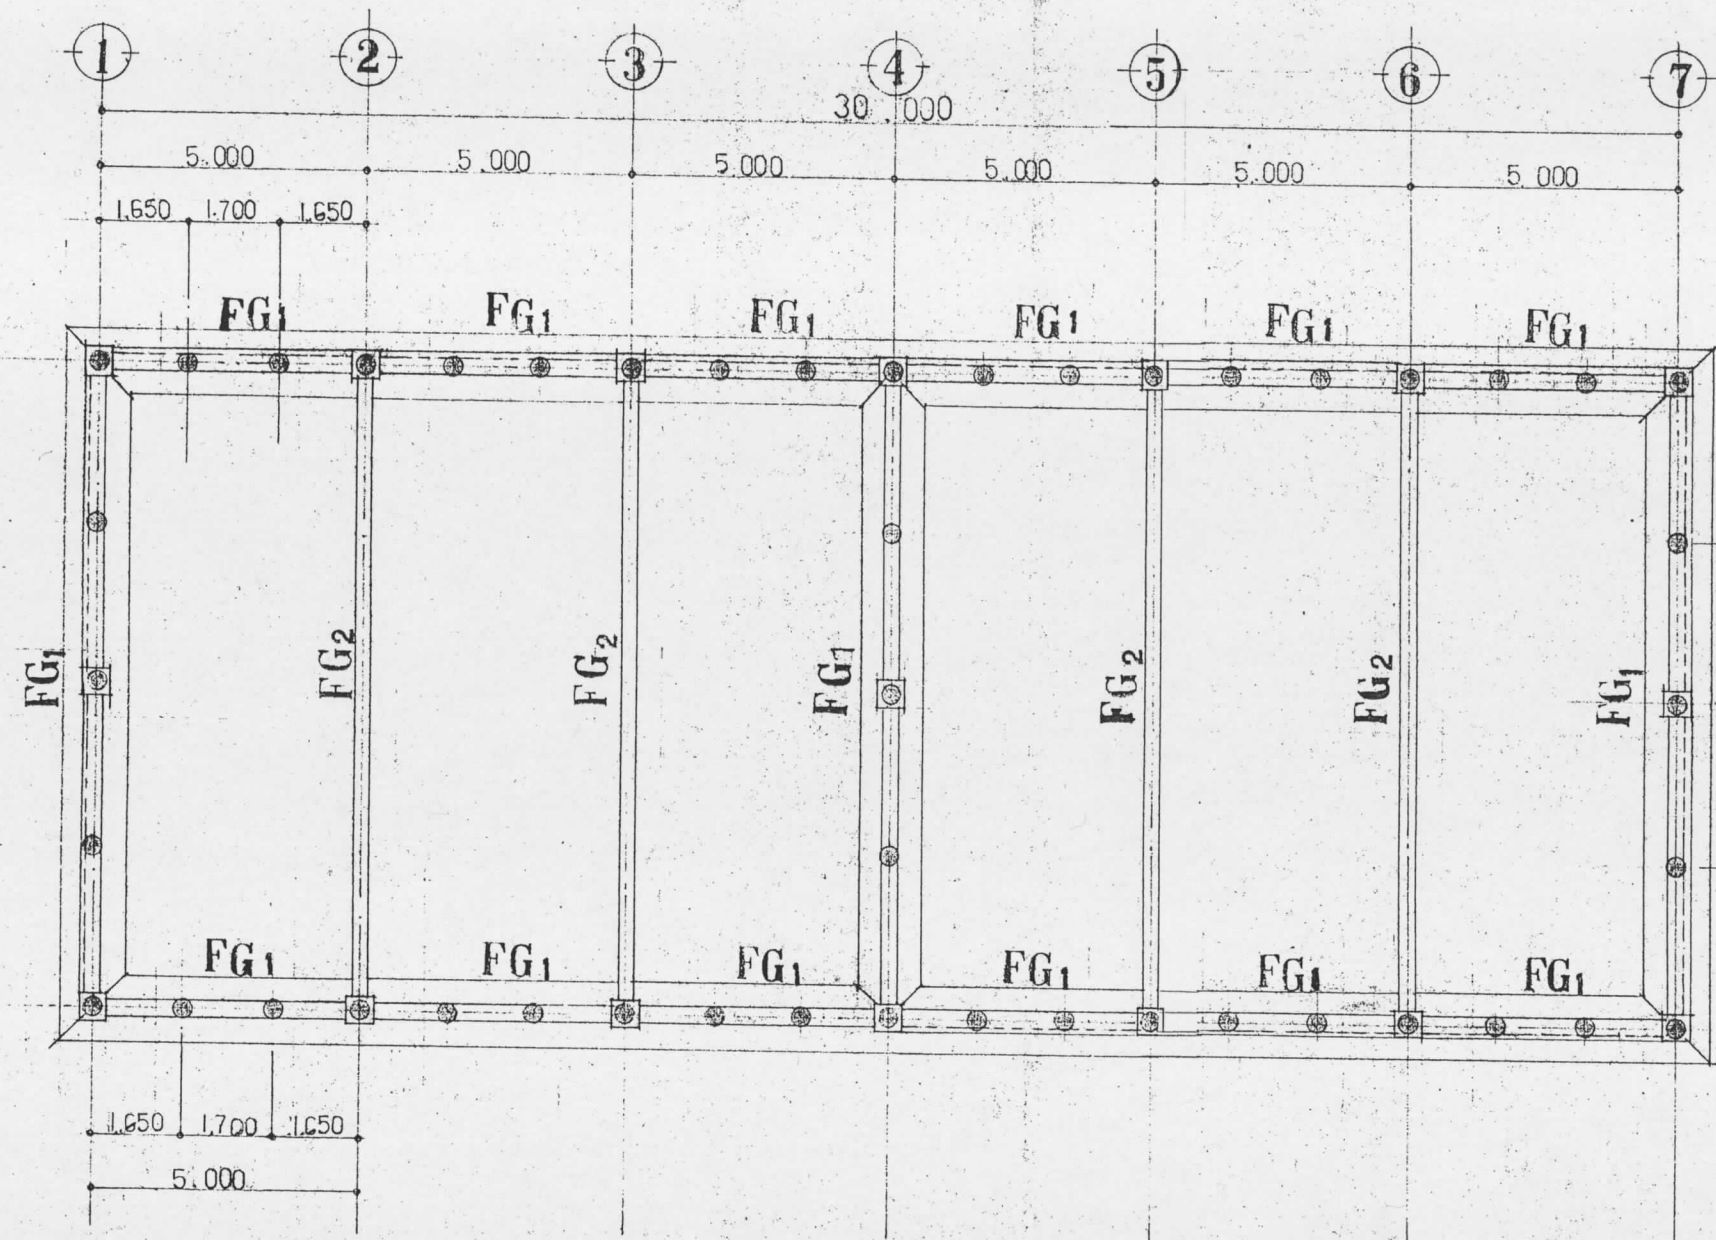


基礎梁リスト

基礎伏図 1:100

符号 位置	FG2			FG1		
	外端部	中央	内端部	外端部	中央	内端部
断面図						
上主筋	5 - D25	3 - D25	5 - D25	3 - D25	3 - D25	3 - D25
下主筋	3 - D25	5 - 25	3 - D25	3 - D25	3 - D25	3 - D25
腹筋		2 - D10			2 - D10	
スリット		D10 - 200			D10 - 200	

杭種	前在改良土中P1211カク外管式
杭長	74 47セト
杭耐力	80N/本

※ 74 77 200^② グリル D10
 ※ 74 77 200^② シングル D10

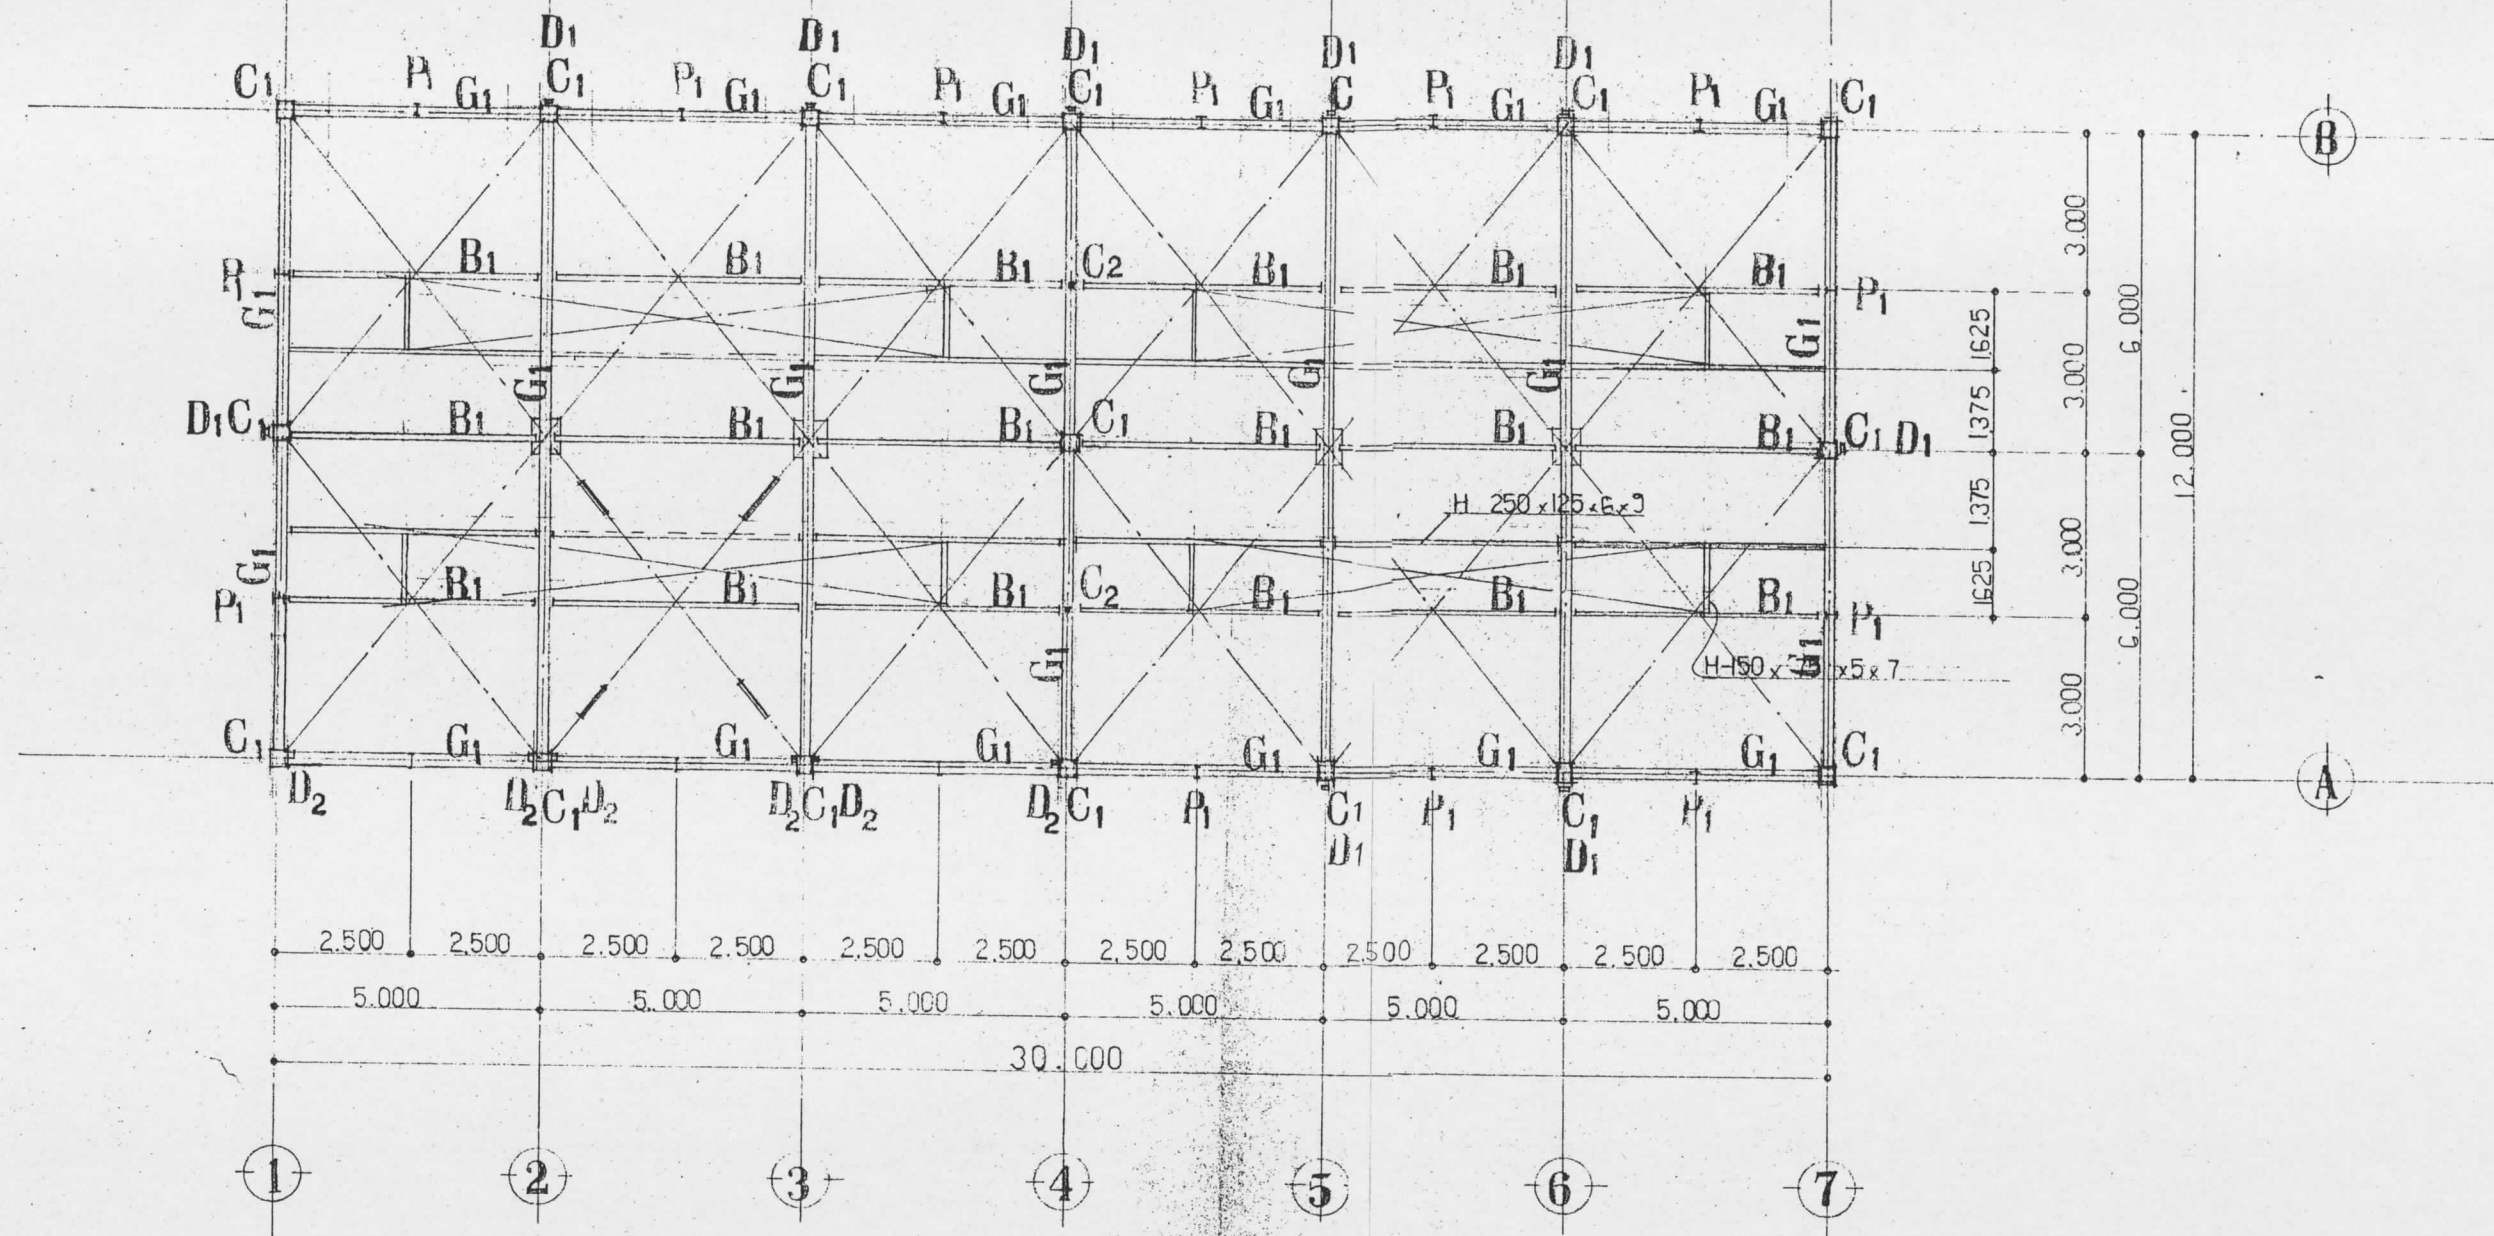

R 階梁伏図 1:100

	G ₁	B ₁
	H-400 x 200 x 8 x 13	H-250 x 125 x 6 x 9
FJ 用	2R5-9 x 124 x 405 HTB6-M20	
WJ 用	2R5-9 x 165 x 260 HTB4-M20	

	C ₁	P ₁	C ₂	D ₂	D ₁
	□-250 x 250 x 9	H-200 x 100 x 55 x 8	100 x 100 x 3 ²	125 x 75 x 3 ²	150 x 100 x 3 ²


千葉市役所建築部営繕課

工事名称
千葉市 新築 工事


設計年月日 昭和 56 年 7 月 日
特記事項

図面名 R 階梁伏図 縮尺 1:100


図面番号 検印 課長 主任 技師 係長 担当
-10

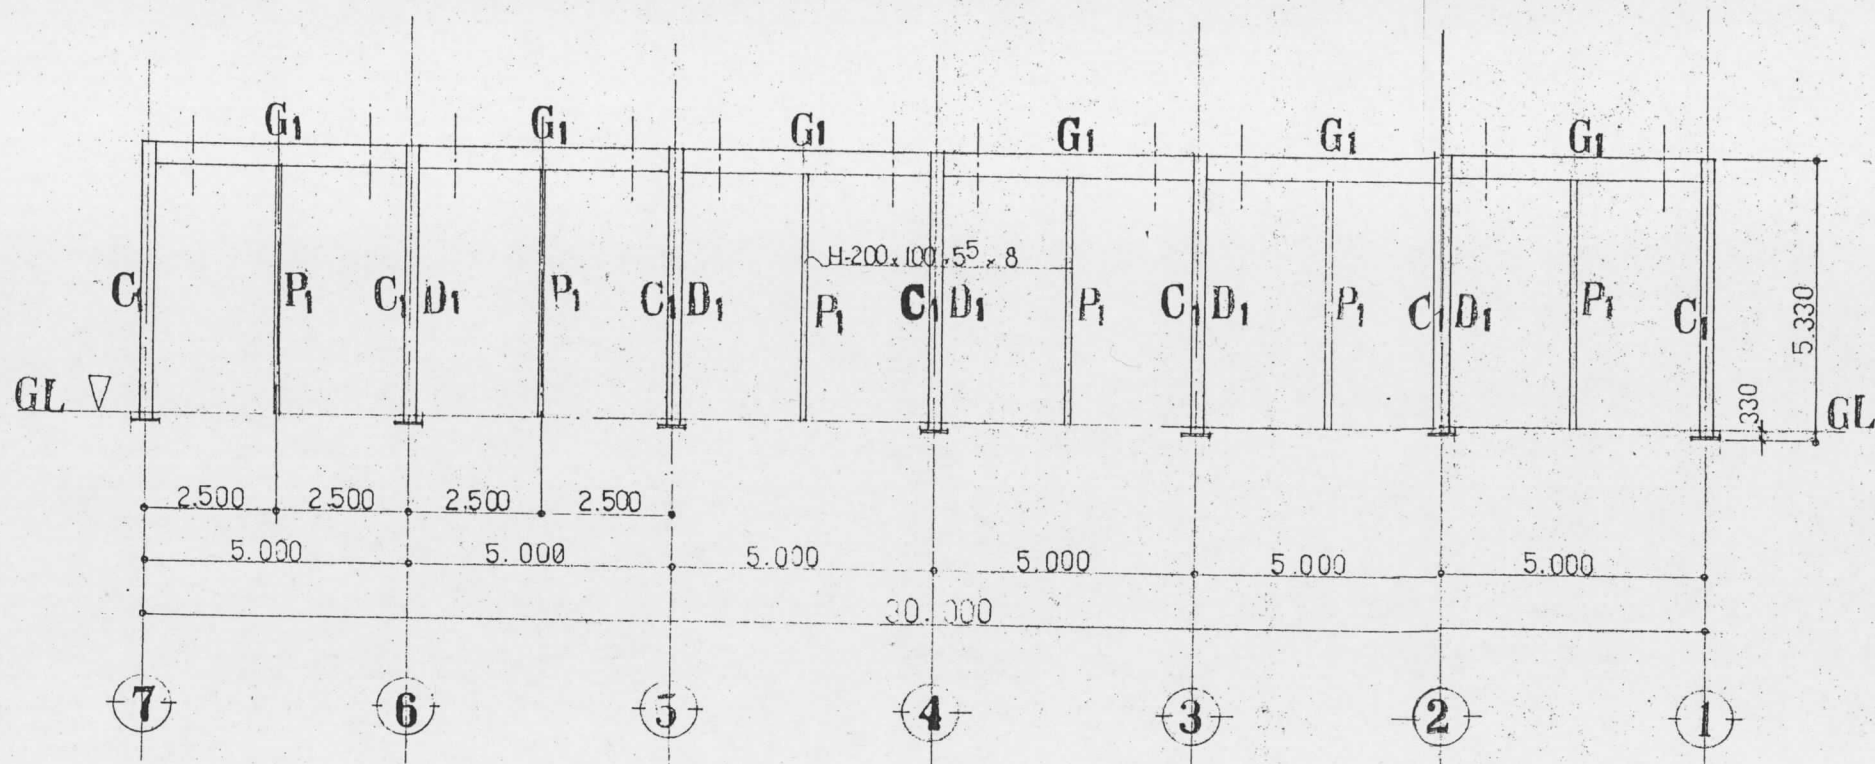


B 軸 組 図 1:100

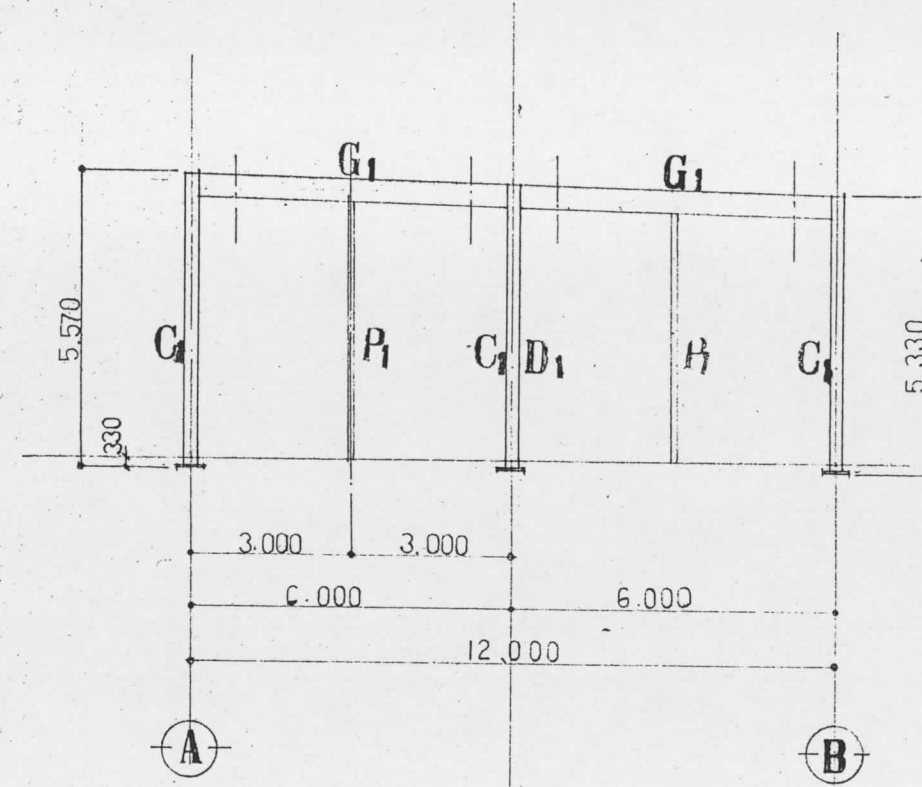

1 軸 組 図 1:100

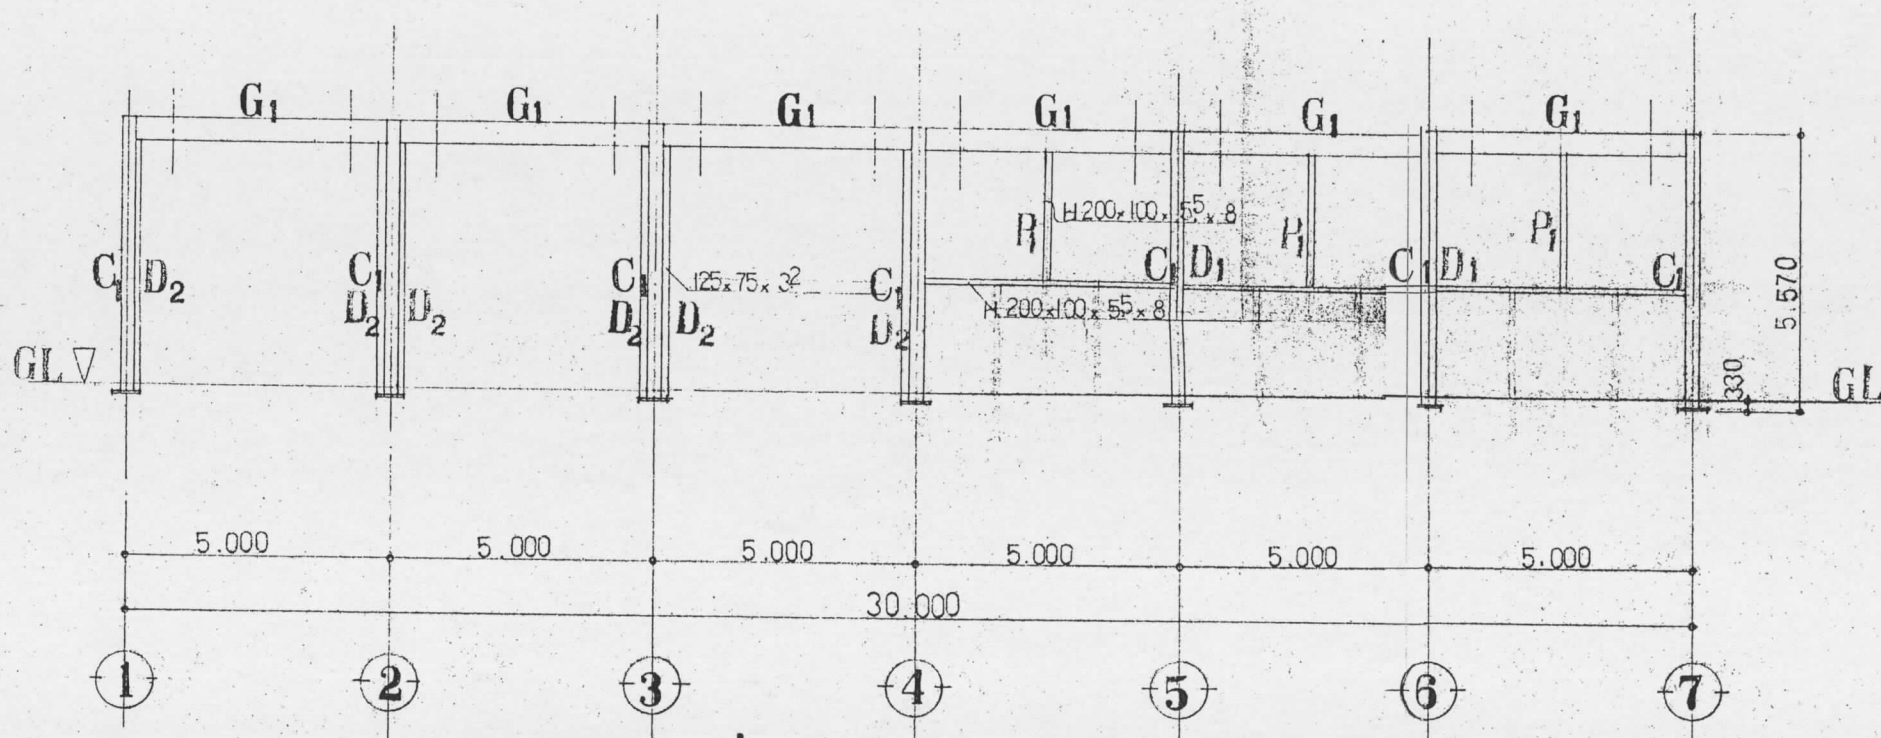

A 軸 組 図 1:100

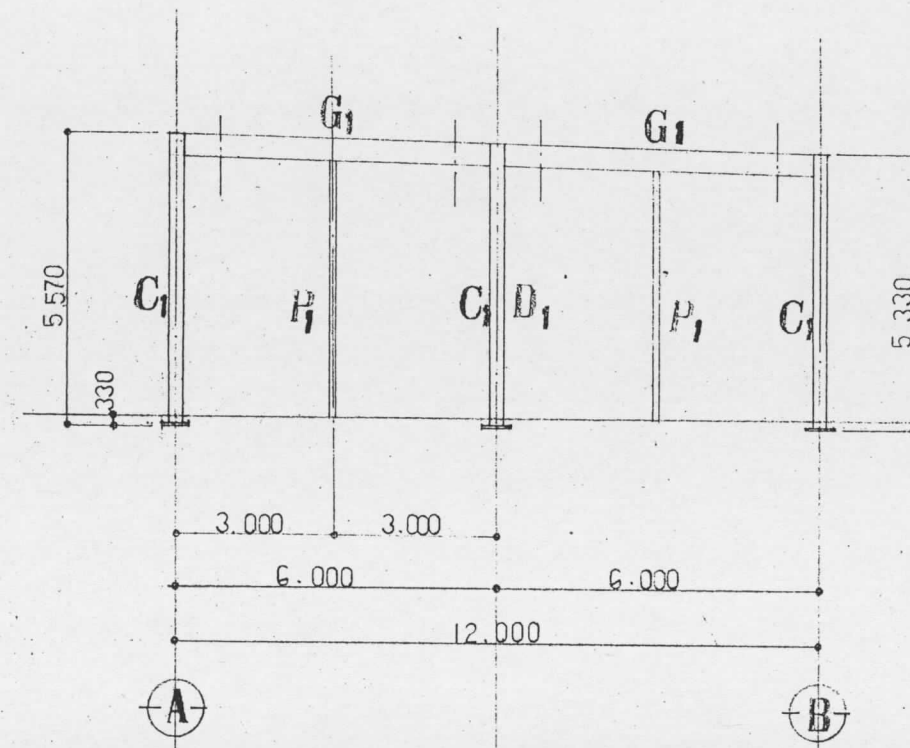

7 軸 組 図 1:100

千葉市役所建築部営繕課

工事名称

千葉市

千葉市役所建築部営繕課 千葉市役所建築部営繕課 千葉市役所建築部営繕課

設計年月日 昭和

56年 9月 日

図

軸 組 図

縮

1:100

図

面番

検

課

長

補

幹


係

長

担

当

印

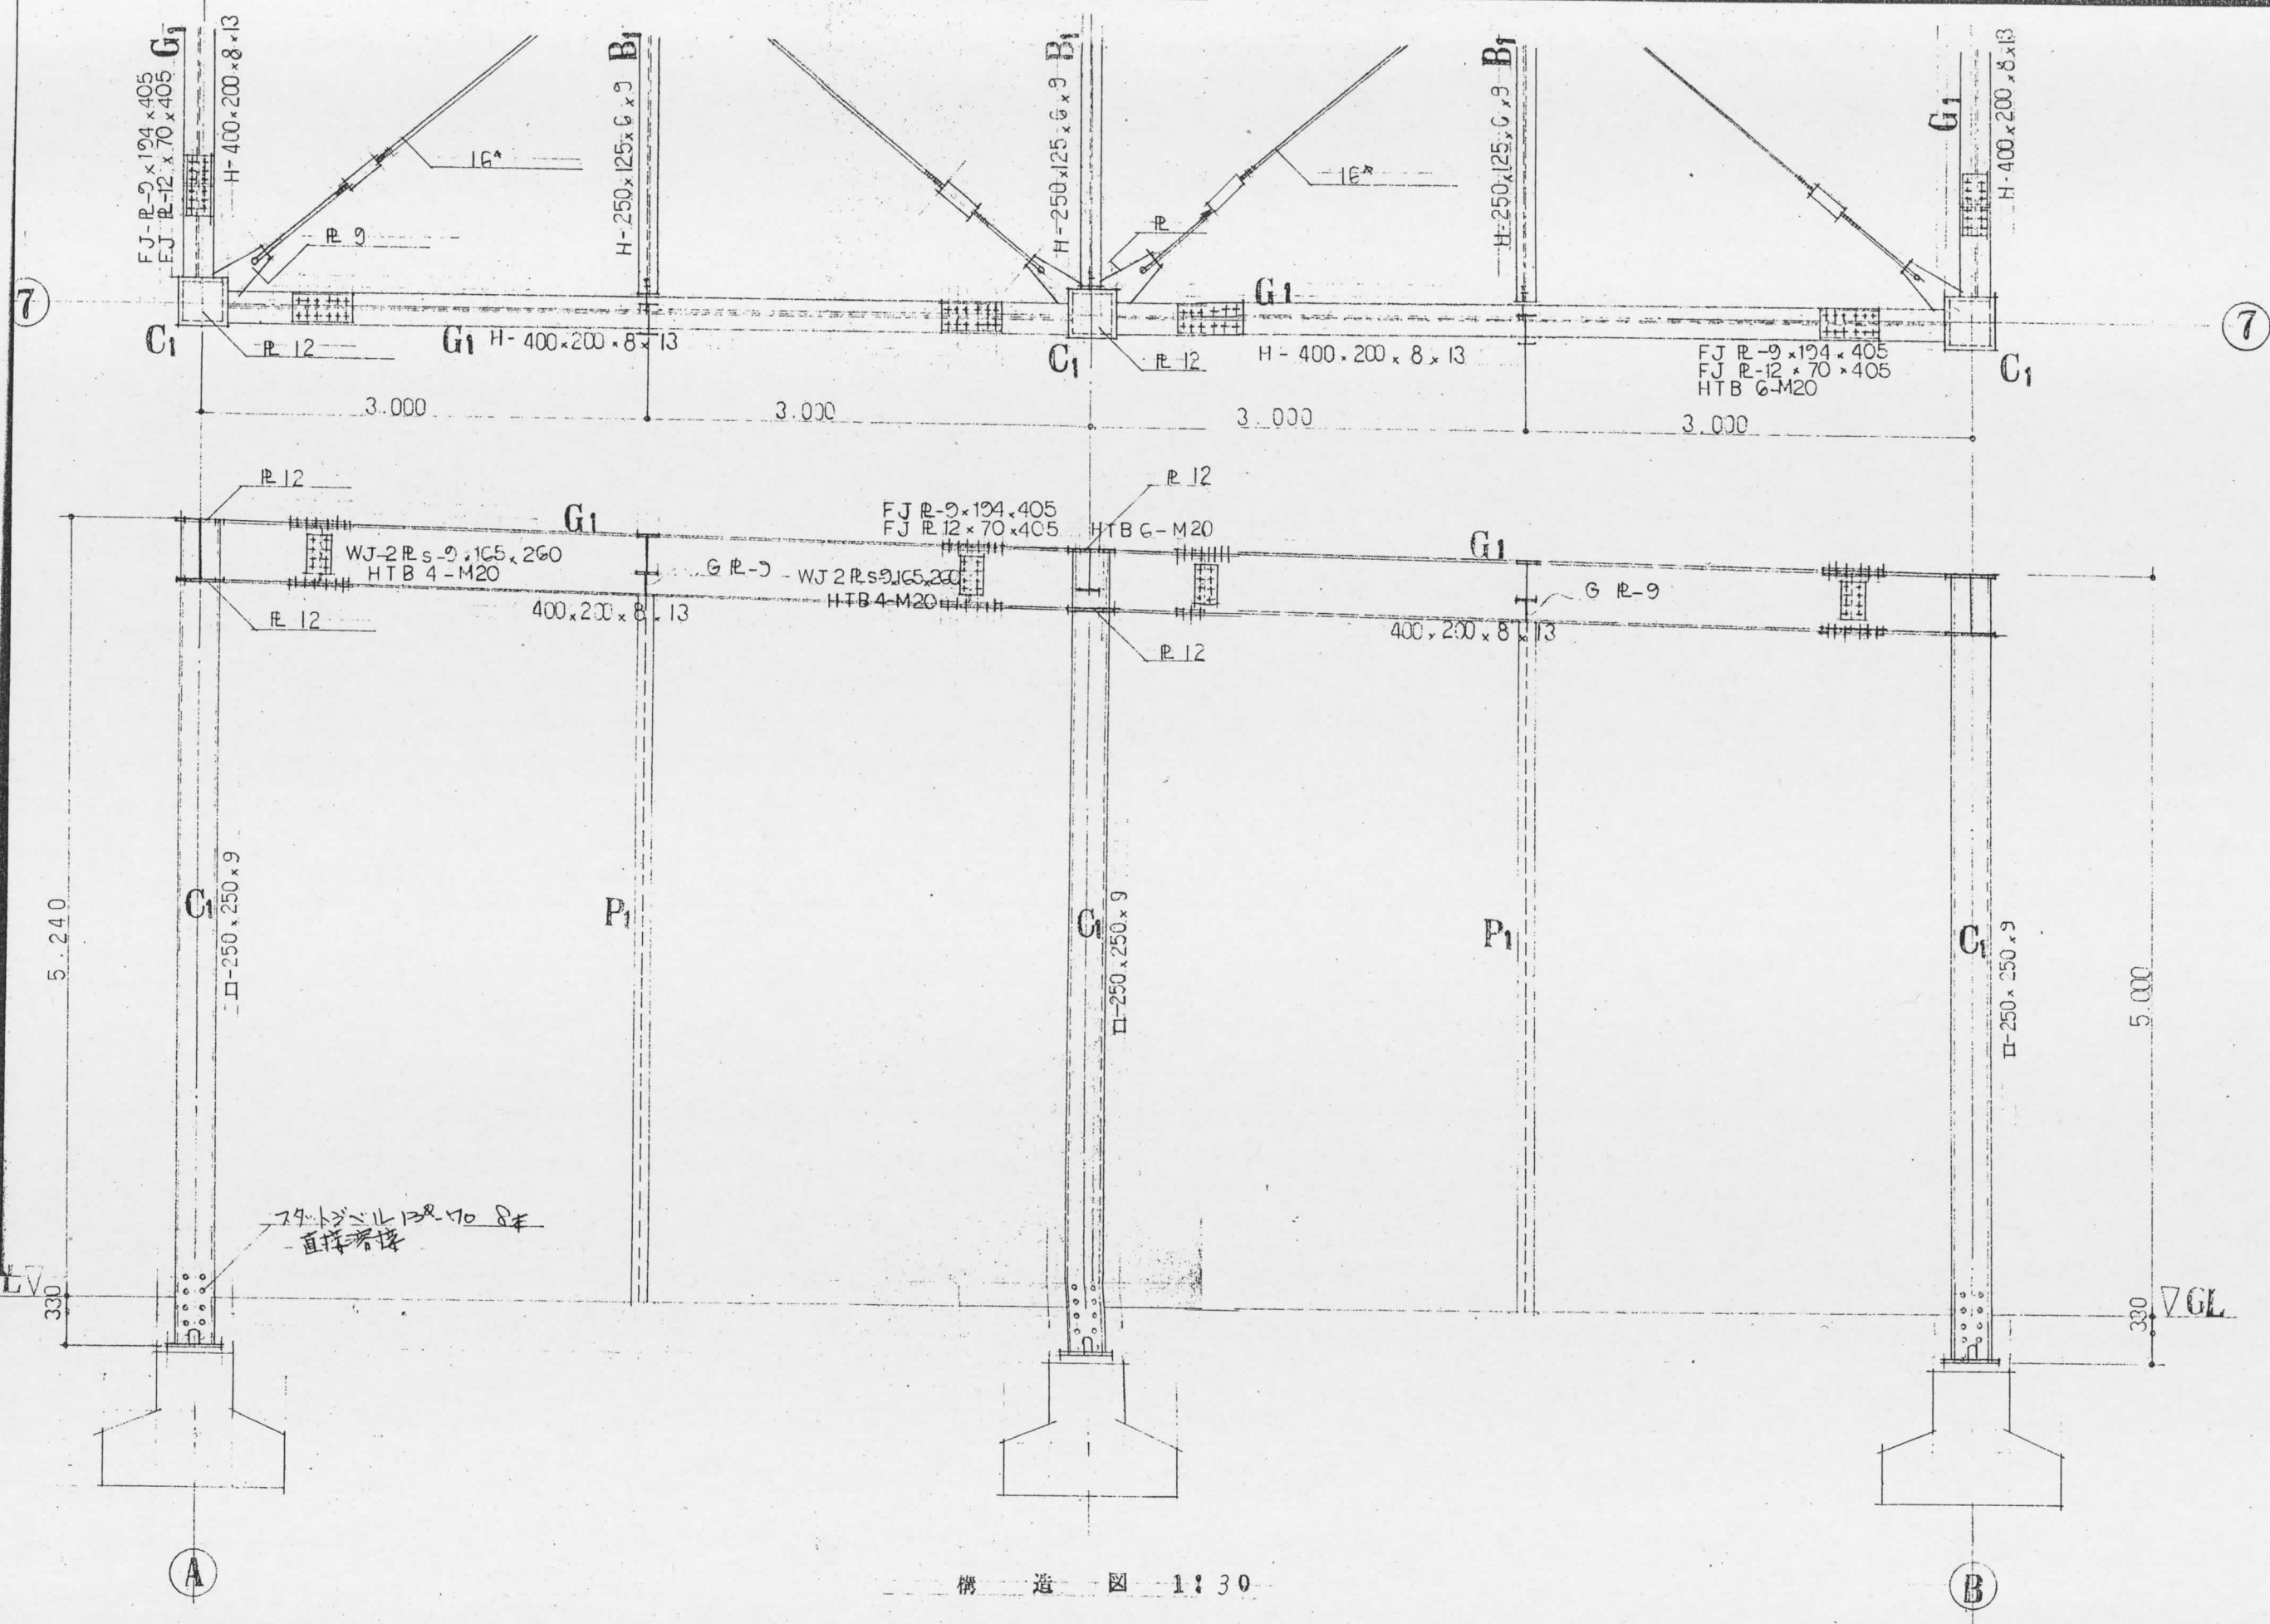

千葉市役所建築部営繕課

工事名称
千葉市役所建築部営繕課

千葉市役所建築部営繕課

設計年月日 昭和 56 年 9 月 日
特記事項


図面名 構造図

縮尺 1:30


図面番号

-12



検印 課長 補佐 補査 係長 担当

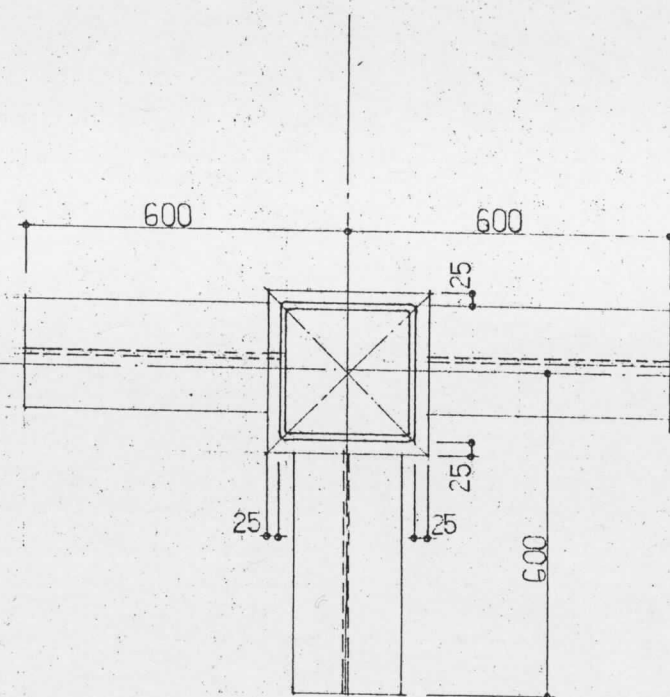




一般部通リゲヤワム

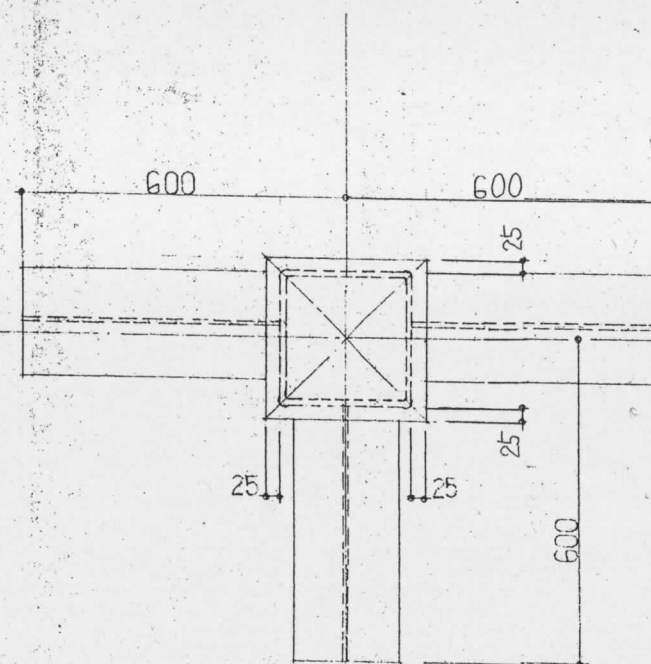

柱頭部通リゲヤワム

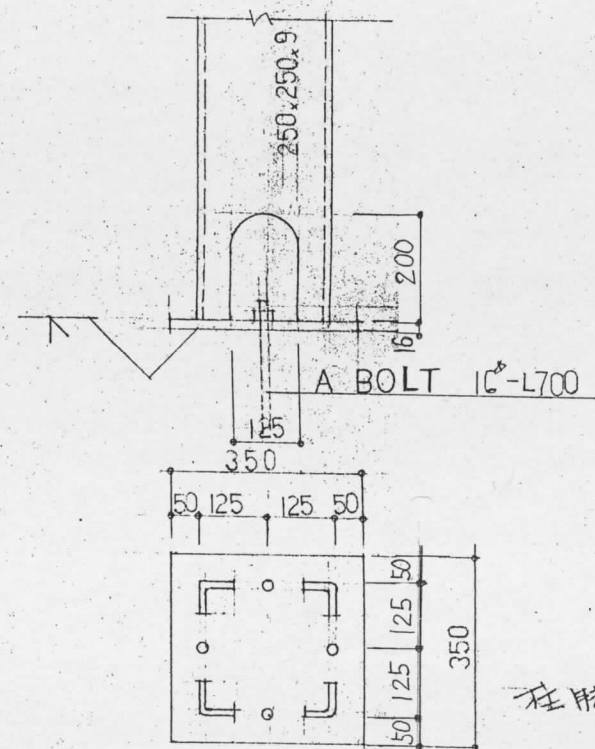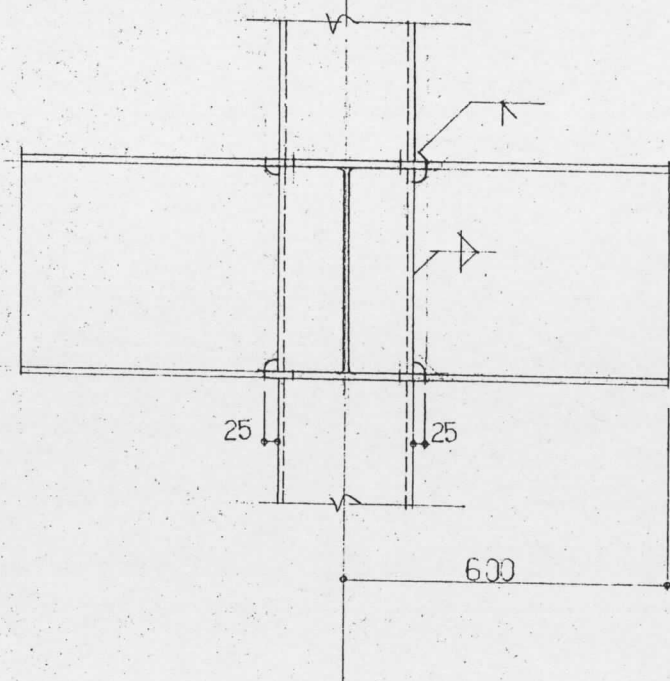

柱脚 1:10

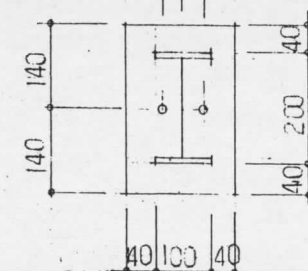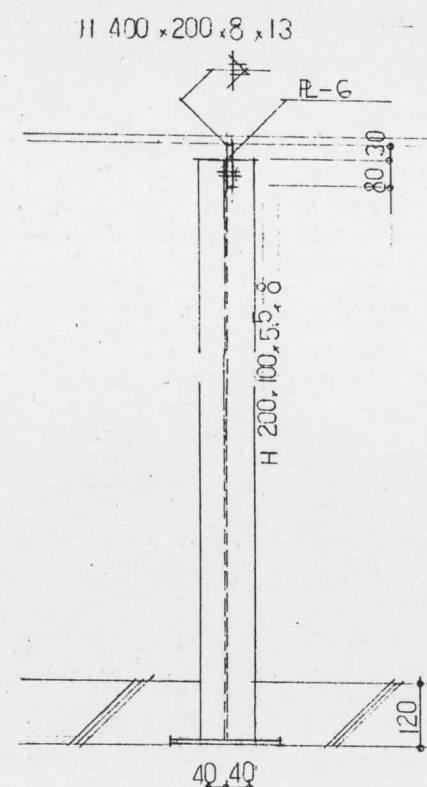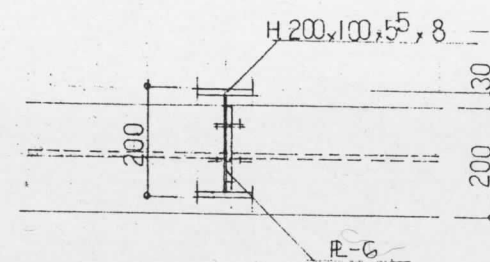

間柱 柱脚 1:10

千葉市役所建築部営繕課

工事名称

千葉市

千葉市役所建築部営繕課

設計年月日

千葉市役所建築部営繕課

特記事項

年 月 日

千葉市役所建築部営繕課

図

面名

柱梁接合部

縮

尺

1:10

図

面番号

-13

検

課長

主幹


補佐

係長



担当

印


千葉市役所建築部営繕課

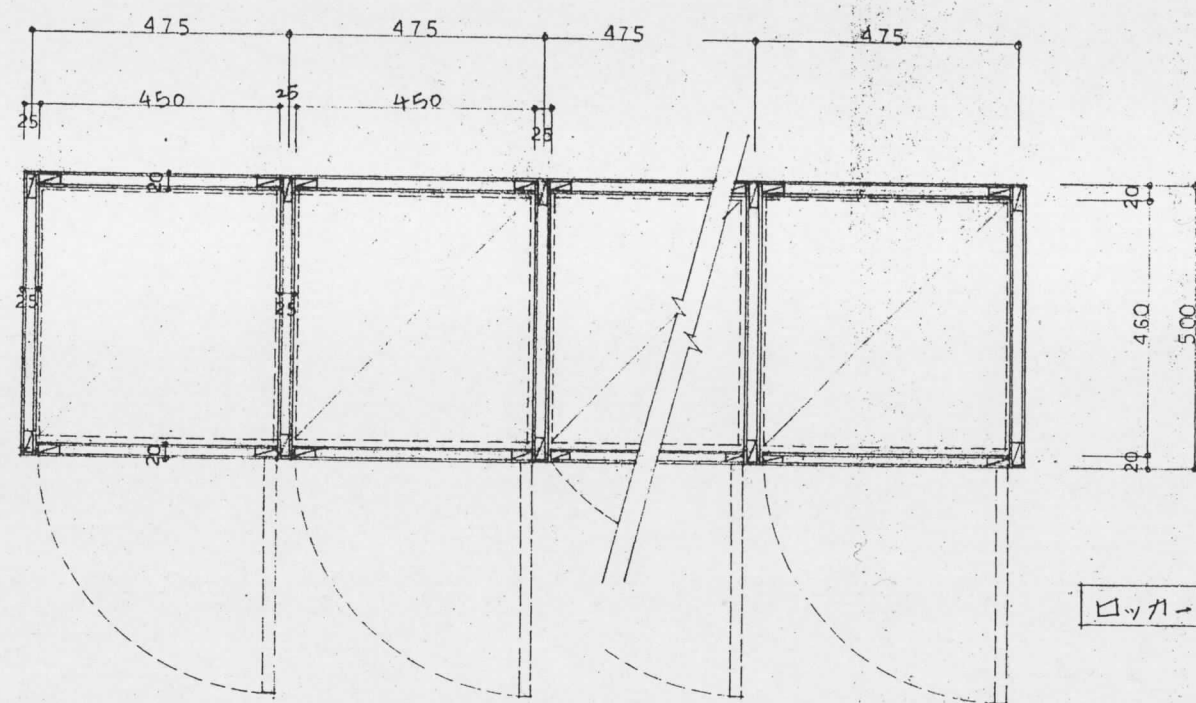


ロッカー平面図 1/10

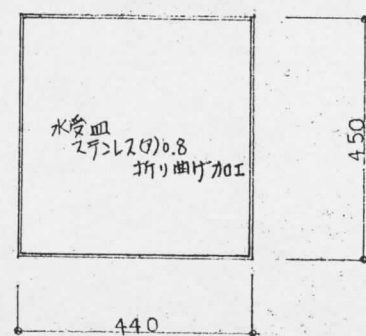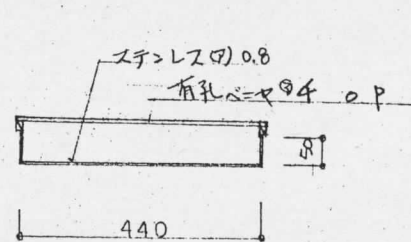

ロッカー扉ヒンジ詳細図 SCALE 1/10

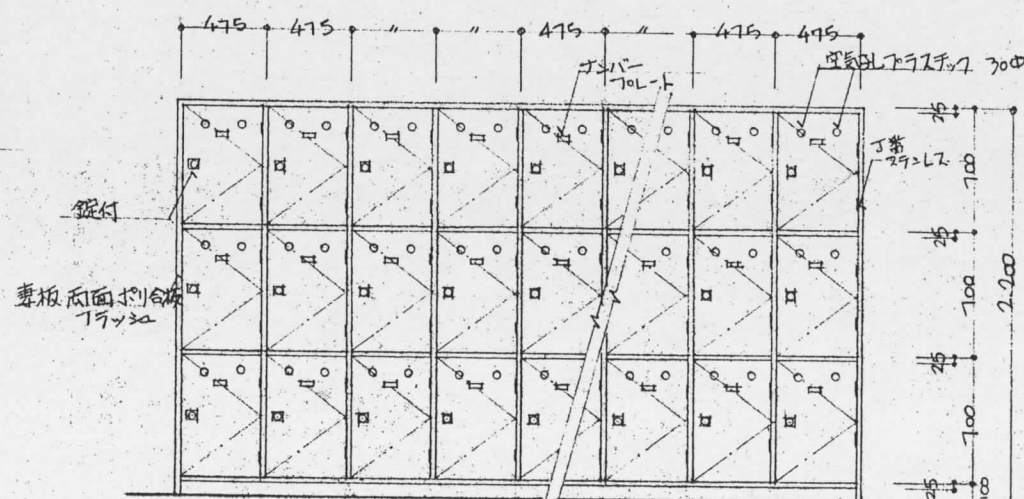

ロッカー正面図 1/30

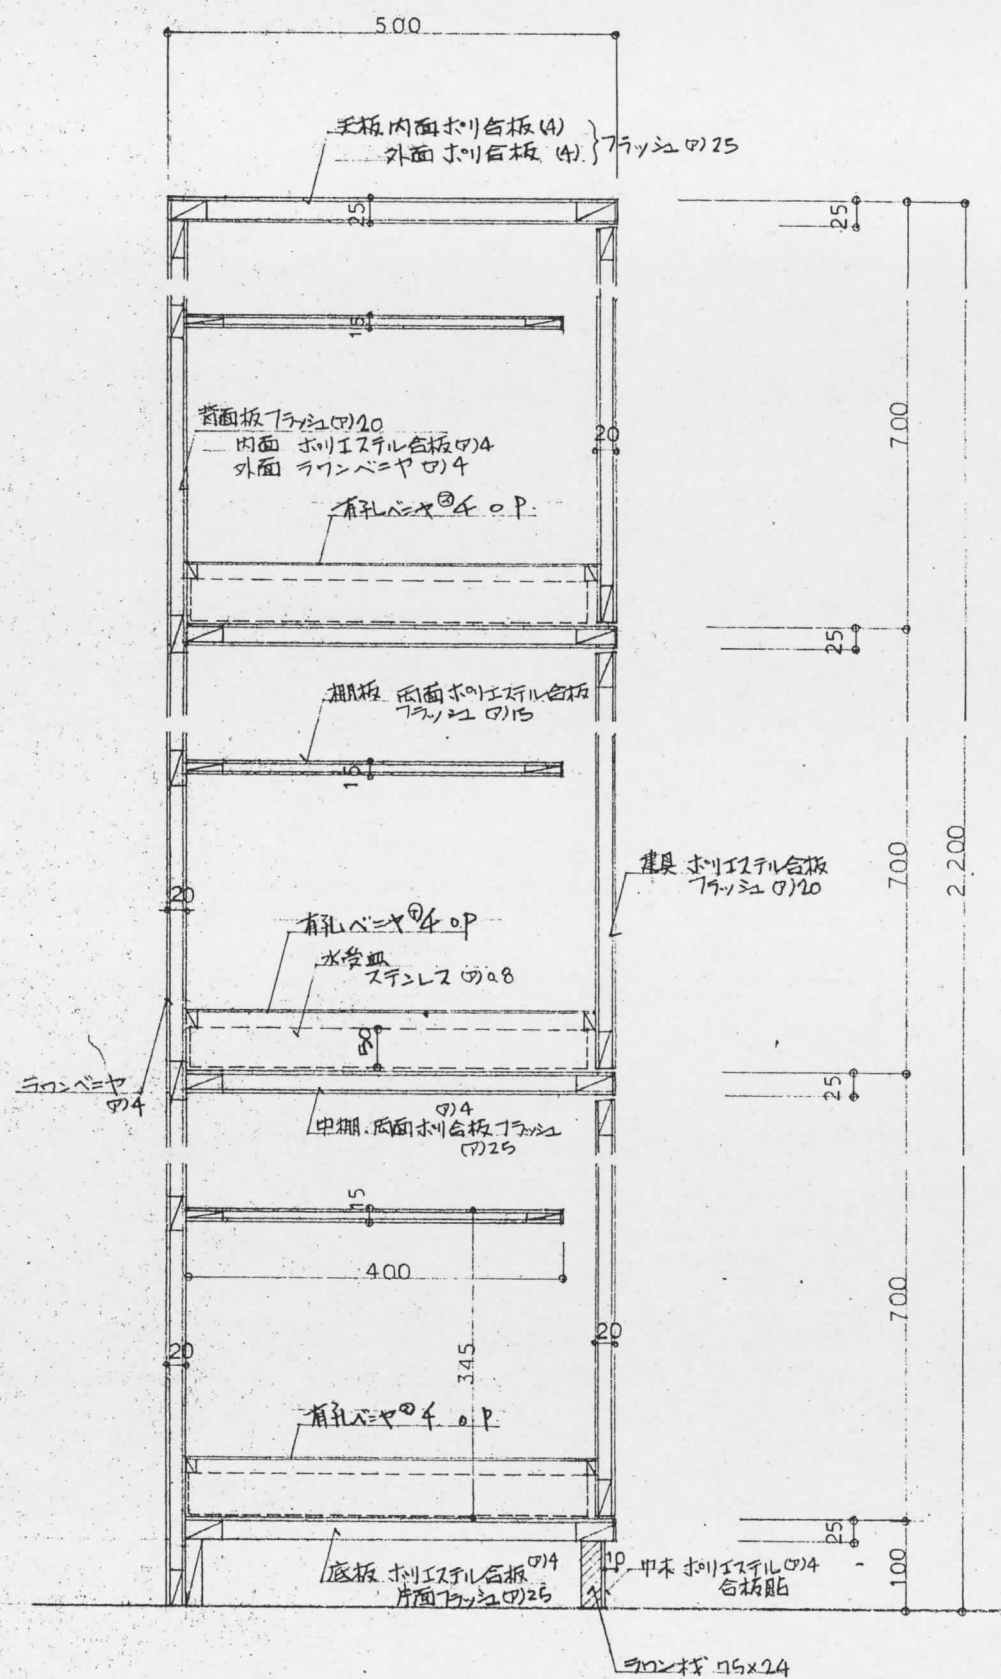

ロッカー詳細図 1/6

千葉市役所建築部営繕課

工事名称

千葉市

千葉市役所建築部営繕課

設計年月日 昭和

56年9月

図面名

平面図 正面図
詳細図

縮尺 1/6 1/10
1/30

図面番号

検印

課長

補佐

係長

担当