

案内図



公園概要

- ・ 名 称：緑町公園
- ・ 所 在 地：千葉県千葉市稲毛区緑町1丁目17
- ・ 公園種別：都市公園(街区公園)
- ・ 公園面積：1,472㎡(445.2坪/0.1472ha)
- ・ 建ぺい率：2% (1,472㎡×0.02=29㎡)

図面目録


図面番号	図面名称	縮尺 (A3)
001	案内図・公園概要・図面目録	—
002	既存物移設・解体工事図(参考図)	1/200
003	基本設計平面図	1/200
004	施設計画平面図	1/300
005	造成計画平面図	1/200
006	主要断面図1	1/150
007	主要断面図2	1/150
008	植栽計画平面図-高木配置	1/200
009	植栽計画平面図-中低木配置	1/200
010	植栽計画平面図-中低木詳細配置1	1/80
011	植栽計画平面図-中低木詳細配置2	1/80
012	植栽計画平面図-中低木詳細配置3	1/80
013	植栽計画平面図-中低木詳細配置4	1/80
014	照明計画照度分布図	1/200
015	各施設構造図1	図示
016	各施設構造図2	図示
017	各施設構造図3	図示
018	各施設構造図4	図示
019	各施設構造図5	図示
020	各施設構造図6	図示
021	便所-平面図/立面図/躯体断面図/屋根伏図/基礎伏図/設備図	1/100
022	便所-断面図/基礎配筋図	1/50
023	倉庫-平面図/立面図/躯体断面図/屋根伏図/基礎伏図/設備図	1/100
024	倉庫-断面図	1/50
025	倉庫-基礎配筋図	1/50
026	CGパース1-鳥瞰図	—
027	CGパース2-透視図	—
028	CGパース3-透視図	—

※本図は現地測量に基づく図面ではありません。寸法等は参考として取り扱いいただき、実施設計を行う際には、
現地の測量を実施した上で、調整が必要な部分を修正してください。
※図面・パースに配置しているアートは参考品であり、実際に世知するものとは異なります。

■移設工概要				
記号	名称	数量	単位	概要
	トイレ	1	箇所	西の台公園へ移設 ※1
	石碑	1	基	緑町公園内移設
	電柱/春日町266	1	基	南東方向へ10m程度移設
	防火貯水槽標識	1	基	緑町公園内移設
	ブランコ	1	基	千葉市内の公園へ移設
	シーソー	1	基	千葉市内の公園へ移設
	滑り台	1	基	千葉市内の公園へ移設
	ジャングルジム	1	基	千葉市内の公園へ移設
	鉄棒	1	基	千葉市内の公園へ移設

■撤去工概要				
記号	名称	数量	単位	備考
	外柵	134.3	m	H800mm 布基礎
	車止めA	1	基	ポラードタイプ
	車止めB	2	基	U字タイプ
	照明灯ポール	2	本	照明器具は解体済み
	補助柱	1	本	
	引込柱	1	基	撤去+新設 自治体要協議
	地中埋設線	50.7	m	
	園名板	1	基	
	物置	2	基	自治体・子供会要協議
	緑石	135	m	
	パーゴラ	1	基	
	ベンチ	4	基	
	砂場	14.2	m ²	
	水飲み	1	基	
	排水樹	3	基	
	排水管	12	m	
	汚水樹	1	基	
	量水器	1	基	
	止水栓	2	基	
	給水管	10.3	m	
	浸透型集水樹	1	基	
	U字側溝	7.20	m	
	広報板	1	基	自治体要協議
	土舗装	146.5	m ²	
	コンクリート舗装	15	m ²	
	植栽	-	本	高木、中木、低木

■残置物概要				
記号	名称	数量	単位	概要
	防火貯水槽	1	箇所	Φ6670 H5850 土被り1000
	広報板	1	基	千葉市広報板 B-62
	交通標識	2	基	駐車禁止表示
	防災行政無線	1	基	自立型
	植栽	5	本	高木
	ゴミ捨て場	1	箇所	移設希望 自治体要協議

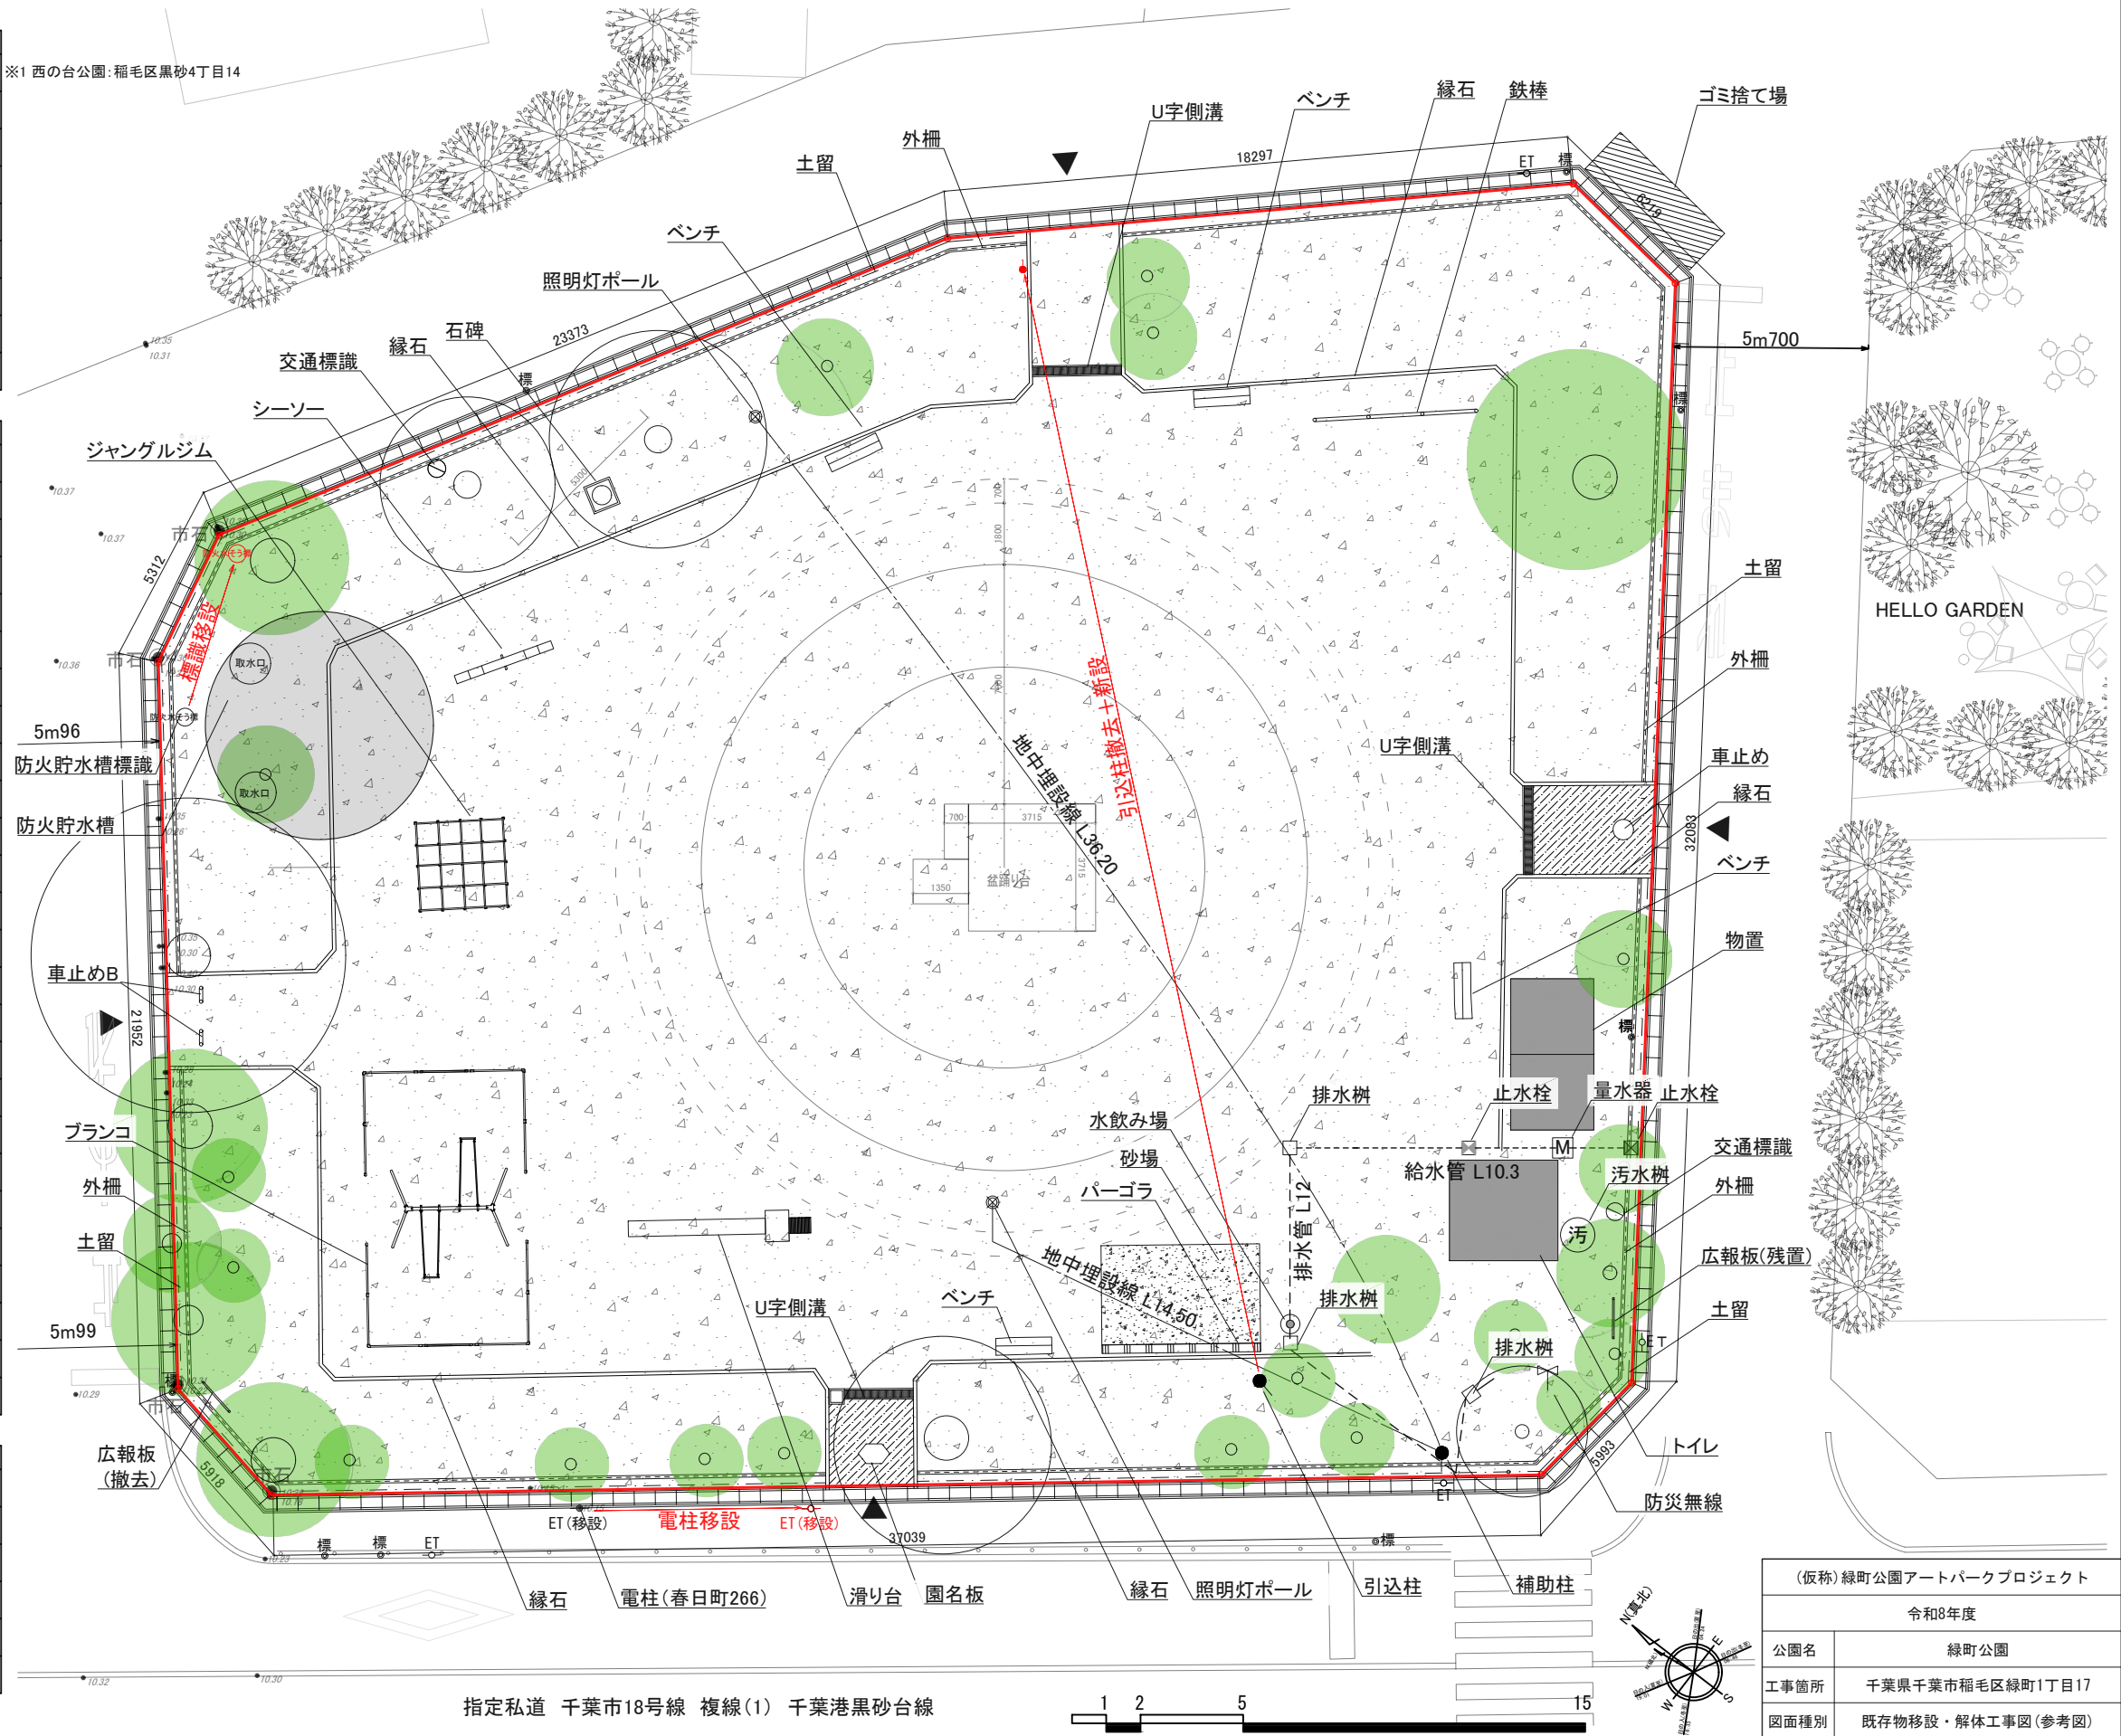


DRAWN	宮野	COMPLETION DRAWING DRAWN	REVISION	PROJECT No.	DRAWING Date
CHECKED		CHECKED			2026. 06. 25
APPROVED		APPROVED			

(仮称) 緑町公園アートパークプロジェクト	
令和8年度	
公園名	緑町公園
工事箇所	千葉県千葉市稲毛区緑町1丁目17
図面種別	既存物移設・解体工事図(参考図)
図面番号	全 28 葉の内第 002 号
縮尺	A3:1/200 A1:1/100
事業者名	千葉市都市局公園緑地部公園管理課

基本設計平面図

凡例	記号	名称
		カラーアスファルト舗装
		透水性クレイ舗装
		砕石
		ゴムチップ舗装
		砂場
		遊具A
		遊具B
		遊具C
		遊具D
		遊具E
		ベンチA
		ベンチB
		ソファA
		ソファB
		スツールA
		スツールB
		ロングベンチA
		ロングベンチB
		ロングベンチC
		ロングベンチD
		丸テーブル
		水飲み・子供用ステップ
		トイレ
		倉庫
		照明灯
		車止め
		視覚障害者誘導用
		外柵
		園名板
		U字側溝
		浸透型集水樹
		見切材
		土留
		飛び石
		分電盤
		築山
		防火貯水槽
		防火貯水槽標識
		交通標識
		広報板
		防災行政無線
		引込柱
		ポール
		記念碑
		植栽
		アート

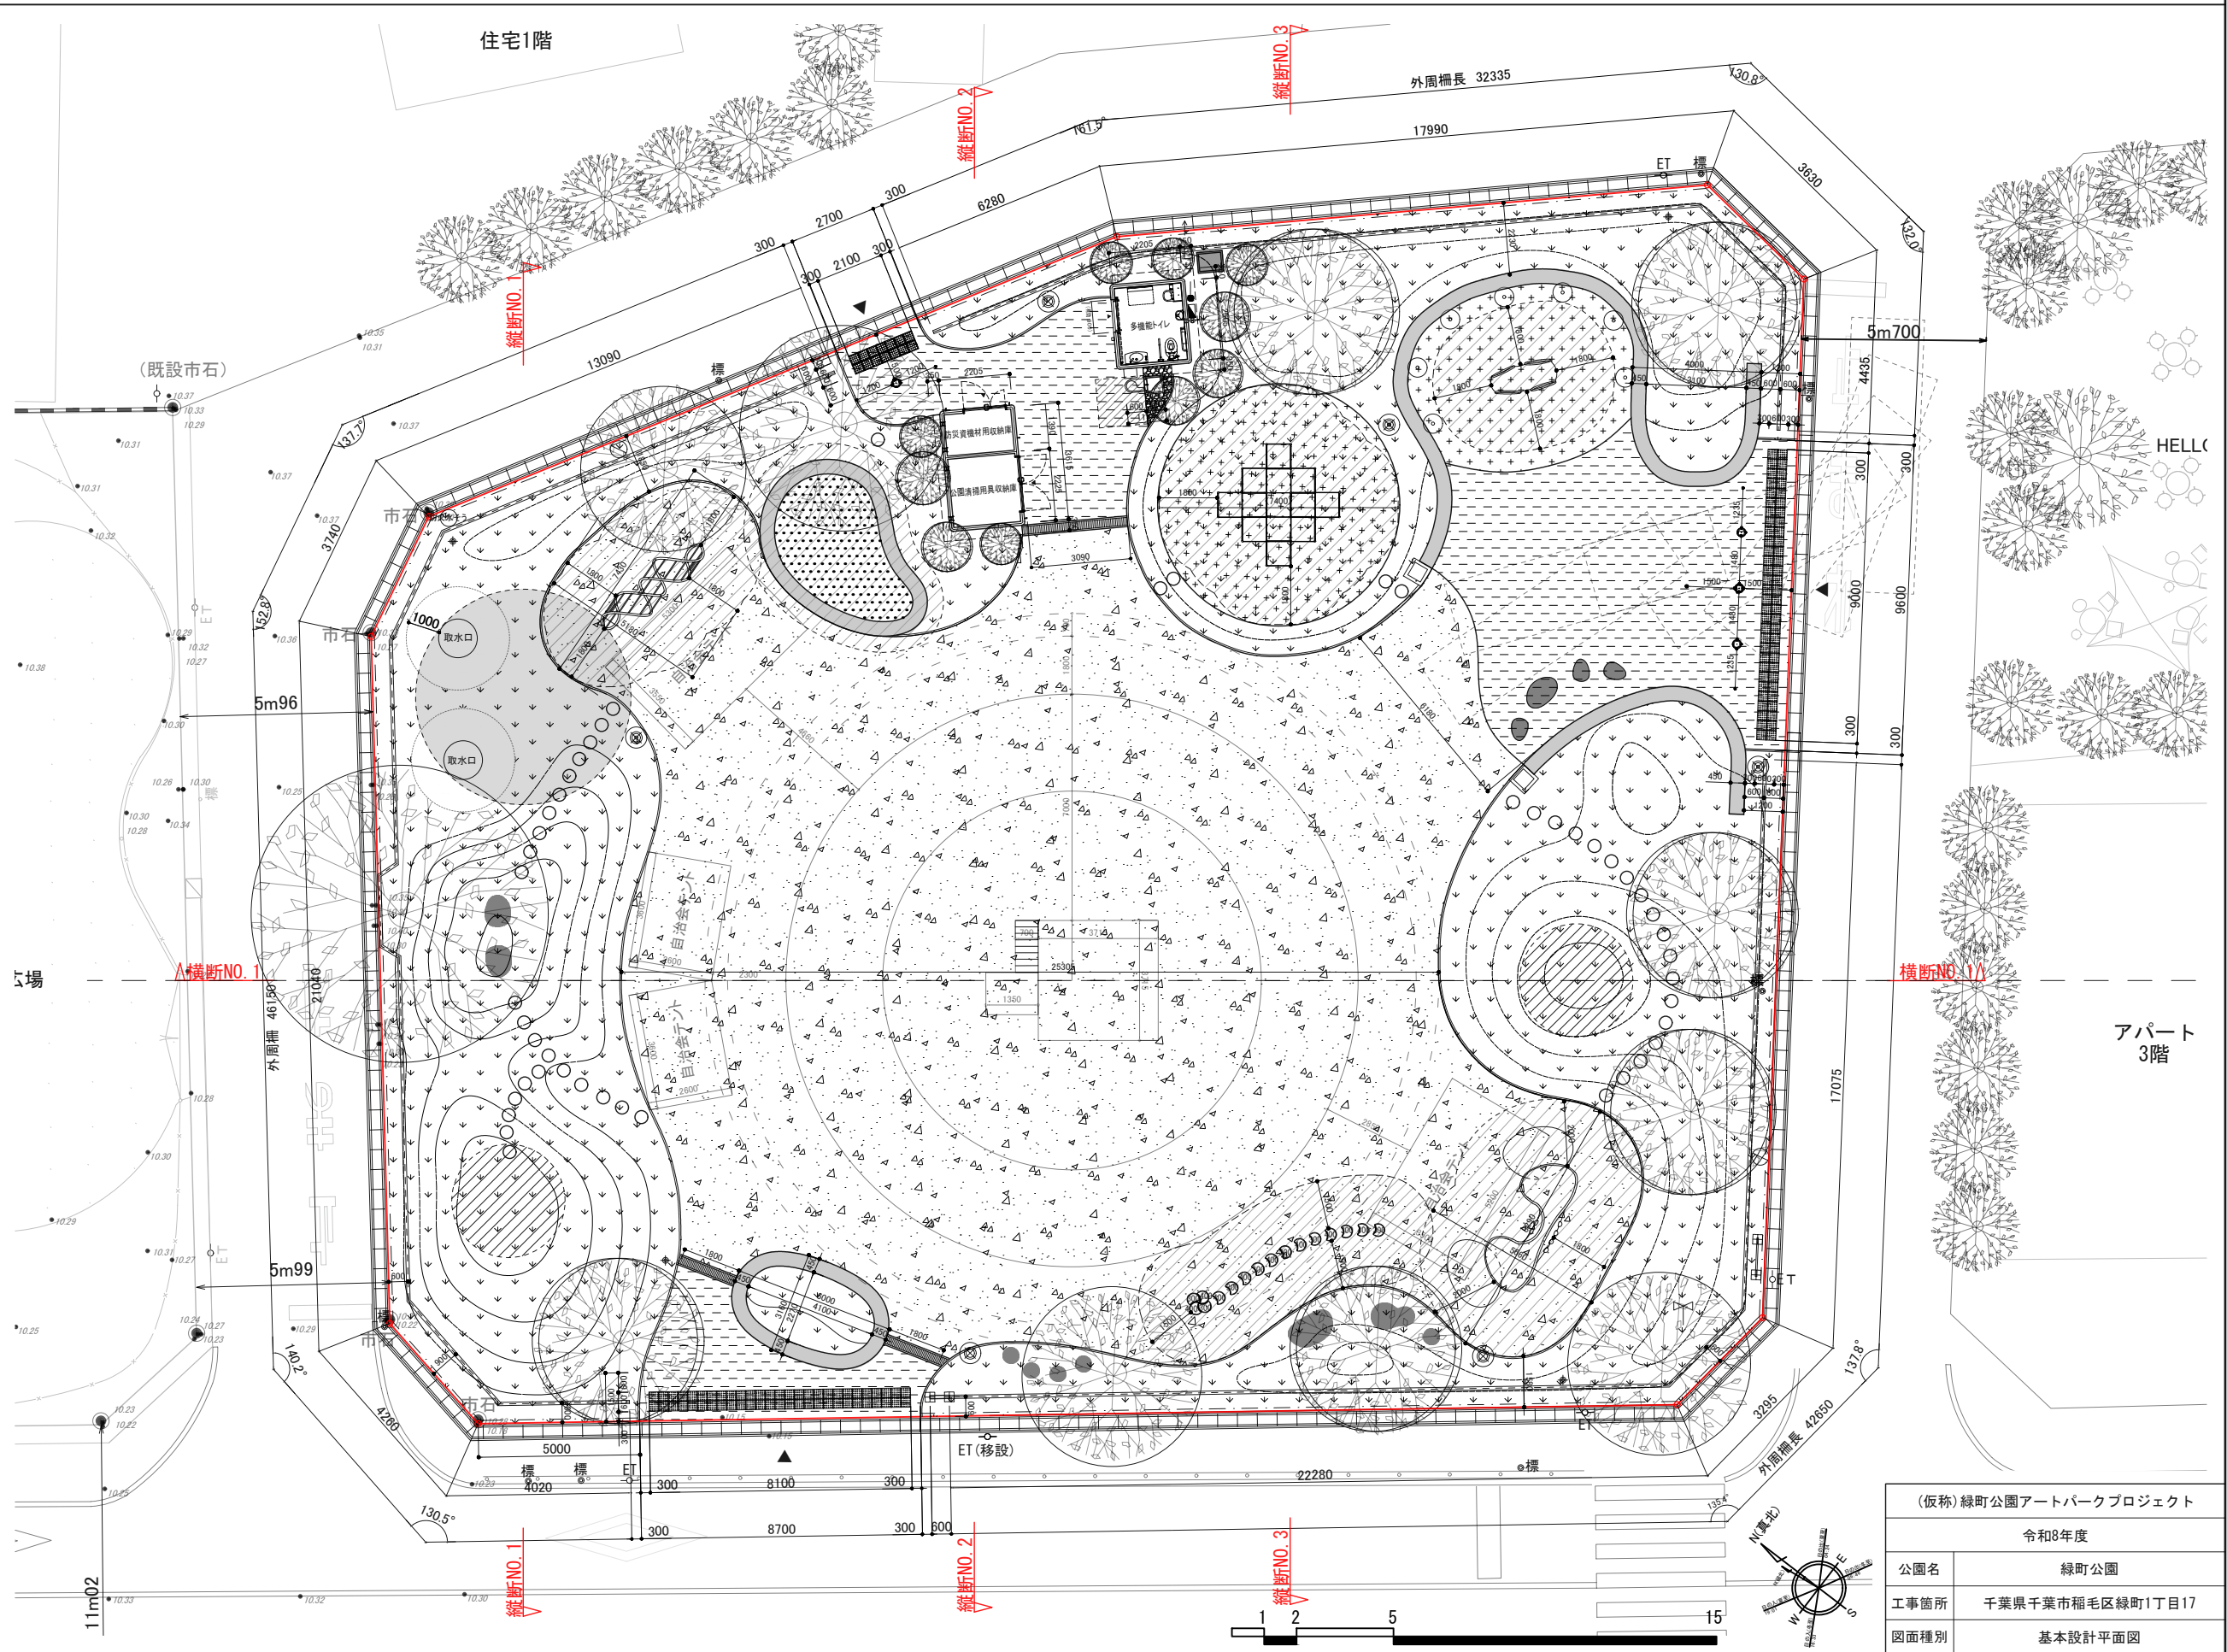


Hiroshi Nakamura & NAP Co., Ltd.
NAP建築設計事務所

一級建築士
登録第324180号
中村 拓志

DRAWN	COMPLETION DRAWING DRAWN	REVISION	PROJECT No.	DRAWING Date
宮野				2026.06.25
CHECKED	CHECKED			
APPROVED	APPROVED			

(仮称)緑町公園アートパークプロジェクト	
令和8年度	
公園名	緑町公園
工事箇所	千葉県千葉市稲毛区緑町1丁目17
図面種別	基本設計平面図
図面番号	全 28 葉の内第 003 号
縮尺	A3:1/200 A1:1/100
事業者名	千葉市都市局公園緑地部公園管理課

施設計画平面図

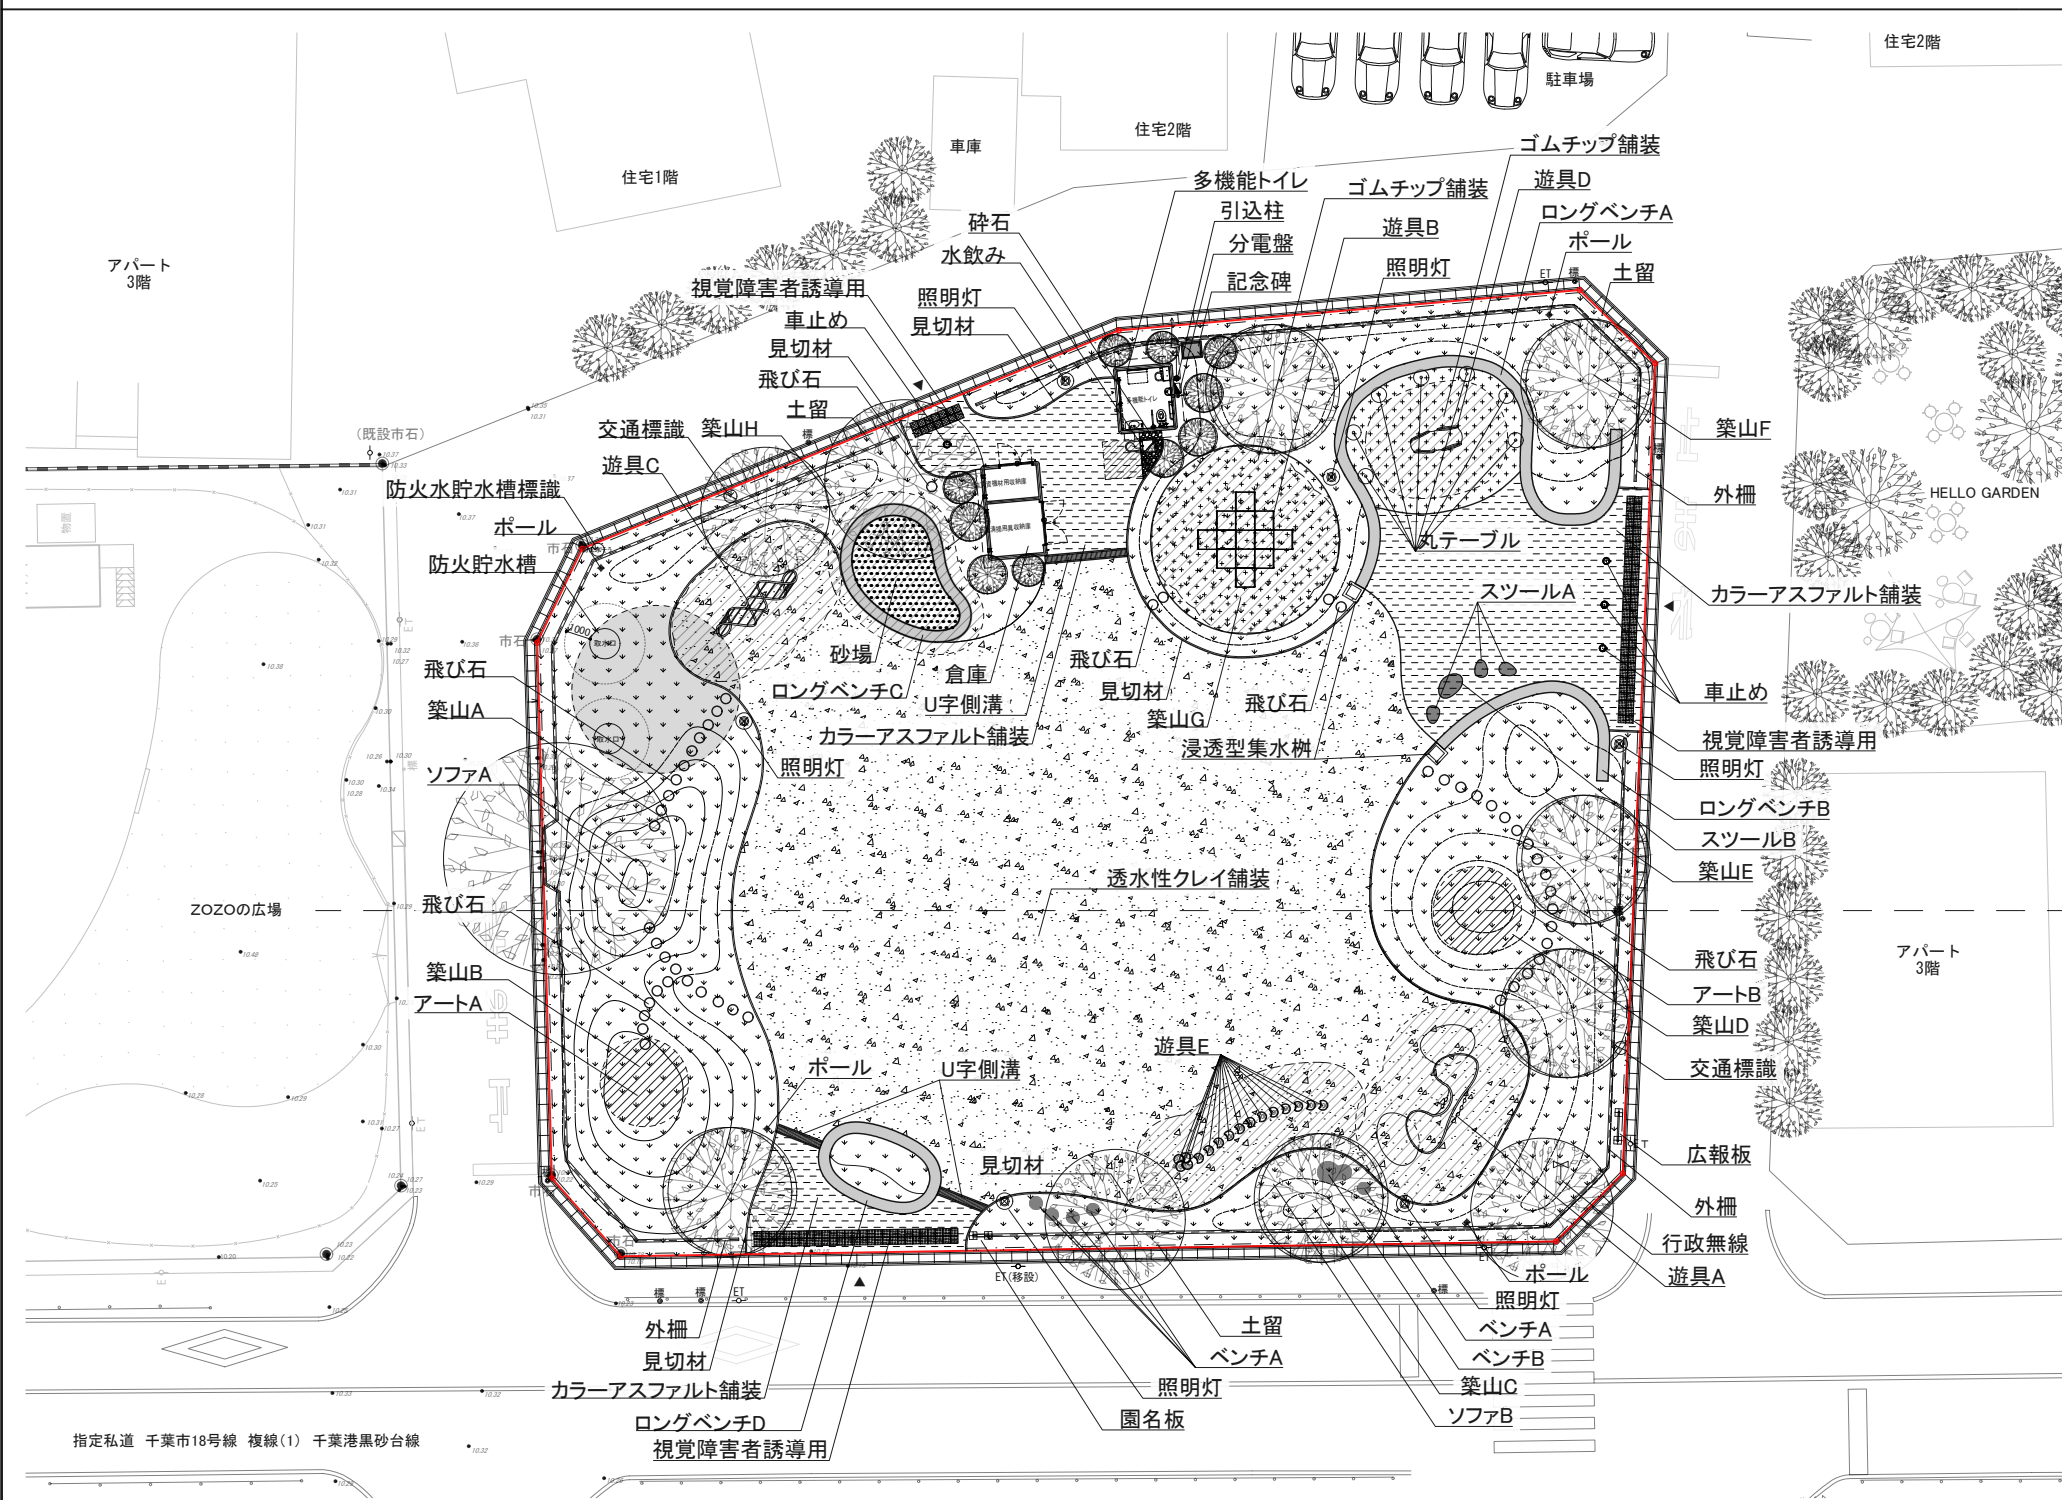

■既設施設 数量表

記号	名称	備考		所有者	数量	単位
	防火貯水槽	Φ6670mm H5850 土被り1000m	残置	千葉市消防局	1	基
	防火貯水槽標識	-	園内移設	千葉市消防局	1	本
	交通標識	駐車禁止表示	残置	千葉市	2	本
	広報板	千葉市広報板 B-62	残置	町内自治会	1	基
	防災行政無線	自立型	残置	中央・稲毛公園緑地事務所	1	基
	引込柱	-	撤去・新設	町内自治会	1	基
	記念碑	W792×D640×H1720mm	園内移設	千葉市	1	点

■植栽工 数量表（詳細は植栽計画平面図を参照）

記号	種別	寸法・規格	数量	単位
	既存高木	-	5	本
	高木	常緑樹 H8000mm	6	本
	中木	H1200-1500	10	本
	低木・地被	低木: H300-500mm 地被: H100-200mm	5200	本

■アート設置工 数量表

	アート	未定(※別途検討)	2	点
--	-----	-----------	---	---

■舗装工 数量表

記号	名称	寸法・規格・備考	数量	単位
	カラーアスファルト	目地なし、管理用車両(4t)通行可能、幅員1800mm以上	138.8	m ²
	透水性クレイ舗装	管理用車両(4t)通行可能	619.7	m ²
	砕石	t100mm	0.60	m ²
	ゴムチップ舗装	t75mm	76.92	m ²

■施設整備工 数量表

記号	名称	寸法・規格・備考	数量	単位
	遊具A	W4286×D1776×H2100mm セーフティフロア含む	1	基
	遊具B	W3750×D3750×H2489mm	1	基
	遊具C	W3831×D1581×H1790mm	1	基
	遊具D	W2072×D993×H1600	1	基
	遊具E	W400×D333×H400・H300	16	基
	ベンチA	W500×D485×H310mm/ PUF製 ベース固定	5	基
	ベンチB	W1320×D810×H370mm/ PUF製 ベース固定	1	基
	ソファA	W800×D960×H560mm/ FRP製 ベース固定	2	基
	ソファB	W1550×D900×H670mm/ PUF製 ベース固定	1	基
	スツールA	W690×D490×H320mm/PUF製 ベース固定	3	基
	スツールB	W1100×D750×H280mm/ PUF製 ベース固定	1	基
	ロングベンチA	L26036×D450×H50～450mm/高度造形モルタル工法	1	基
	ロングベンチB	L10090×D450×H50～450mm/高度造形モルタル工法	1	基
	ロングベンチC	L19068×D450×H50～450mm/高度造形モルタル工法	1	基
	ロングベンチD	L11930×D450×H50～450mm/高度造形モルタル工法	1	基
	砂場	t600mm/洗砂(細目)	12.83	m ²
	丸テーブル	Φ600×H750mm/SUS製	7	基
	水飲み・子供用ステップ	W400×D600×H800mm/ アルミ合金鋳物製 横水栓:プッシュ式/上部水栓: バタフライ式 ステップ:G350特注/排水樹:PCコンクリート製	1	基
	トイレ	W2505×D2205×H2600mm/ RC造 多機能トイレ 5.7m ²	1	箇所
	倉庫	W3615×D2205×H2600mm/ RC造 防災資機材収納庫3.0m ² /清掃用具収納庫5.0m ² ※所有者:町内自治会	1	箇所
	照明灯	Φ660,H4565mm(器具565mm/ポールH4000mm) LED 39W 3000K /本体:キャストアルミ製	6	基
	車止め	Φ250×H350mm/ アルミ鋳物製 内蓋付 南京錠ポールロック式	4	基
	視覚障害者誘導用	非浸透性・車両対応 300×300mm 2列	4.68	m ²
	外柵	H800mm 標準支柱3mピッチ 1本レール式 布基礎 ステンレス・フレーク入塗装	120.95	m
	園名板	W650×H800mm ステンレス・フレーク入塗装	1	基
	U字側溝	U型側溝240 グレーチング細目・T-14	7.13	m
	浸透型集水樹	450×450 泥だめ15cmT-14	2	基
	見切材	H130mm ゴム製	197.00	m
	土留	-	120	枚
	飛び石	-	6	箇所
	分電盤	-	1	基
	ポール(提灯用)	※所有者:町内自治会	4	本
	築山	H600-1400mm程度	646.10	m ²

1 2 5 15

(仮称) 緑町公園アートパークプロジェクト

令和8年度

公園名	緑町公園
工事箇所	千葉県千葉市稲毛区緑町1丁目17
図面種別	施設計画平面図
図面番号	全 28 葉の内第 004 号
縮尺	A3:1/300 A1:1/150
事業者名	千葉市都市局公園緑地部公園管理課

Hiroshi Nakamura & NAP Co.,Ltd.
NAP建築設計事務所

一級建築士
登録第324180号
中村 拓志

DRAWN	宮野	COMPLETION DRAWING DRAWN	REVISION
CHECKED		CHECKED	
APPROVED		APPROVED	


PROJECT No.	DRAWING Date
	2026. 06. 25

凡例

記号	名称
	盛土
	切土
10.00	計画高アパート
◎10.00	現況高 3階
1:2	計画法面勾配

【造成計画特記事項】

※公園中心の現況高を10.5と想定して計画したものとする。
※法面は自然な地形を生かし、30°を超えないように仕上げること。
※実施設計段階にて、雨水排水施設計画を考慮の上、雨水が舗装面等でとどまらないようまた雨水が道路へ流出することのないように舗装面等の排水の方向、勾配を検討し、最終仕上げ地盤高さを決定すること。

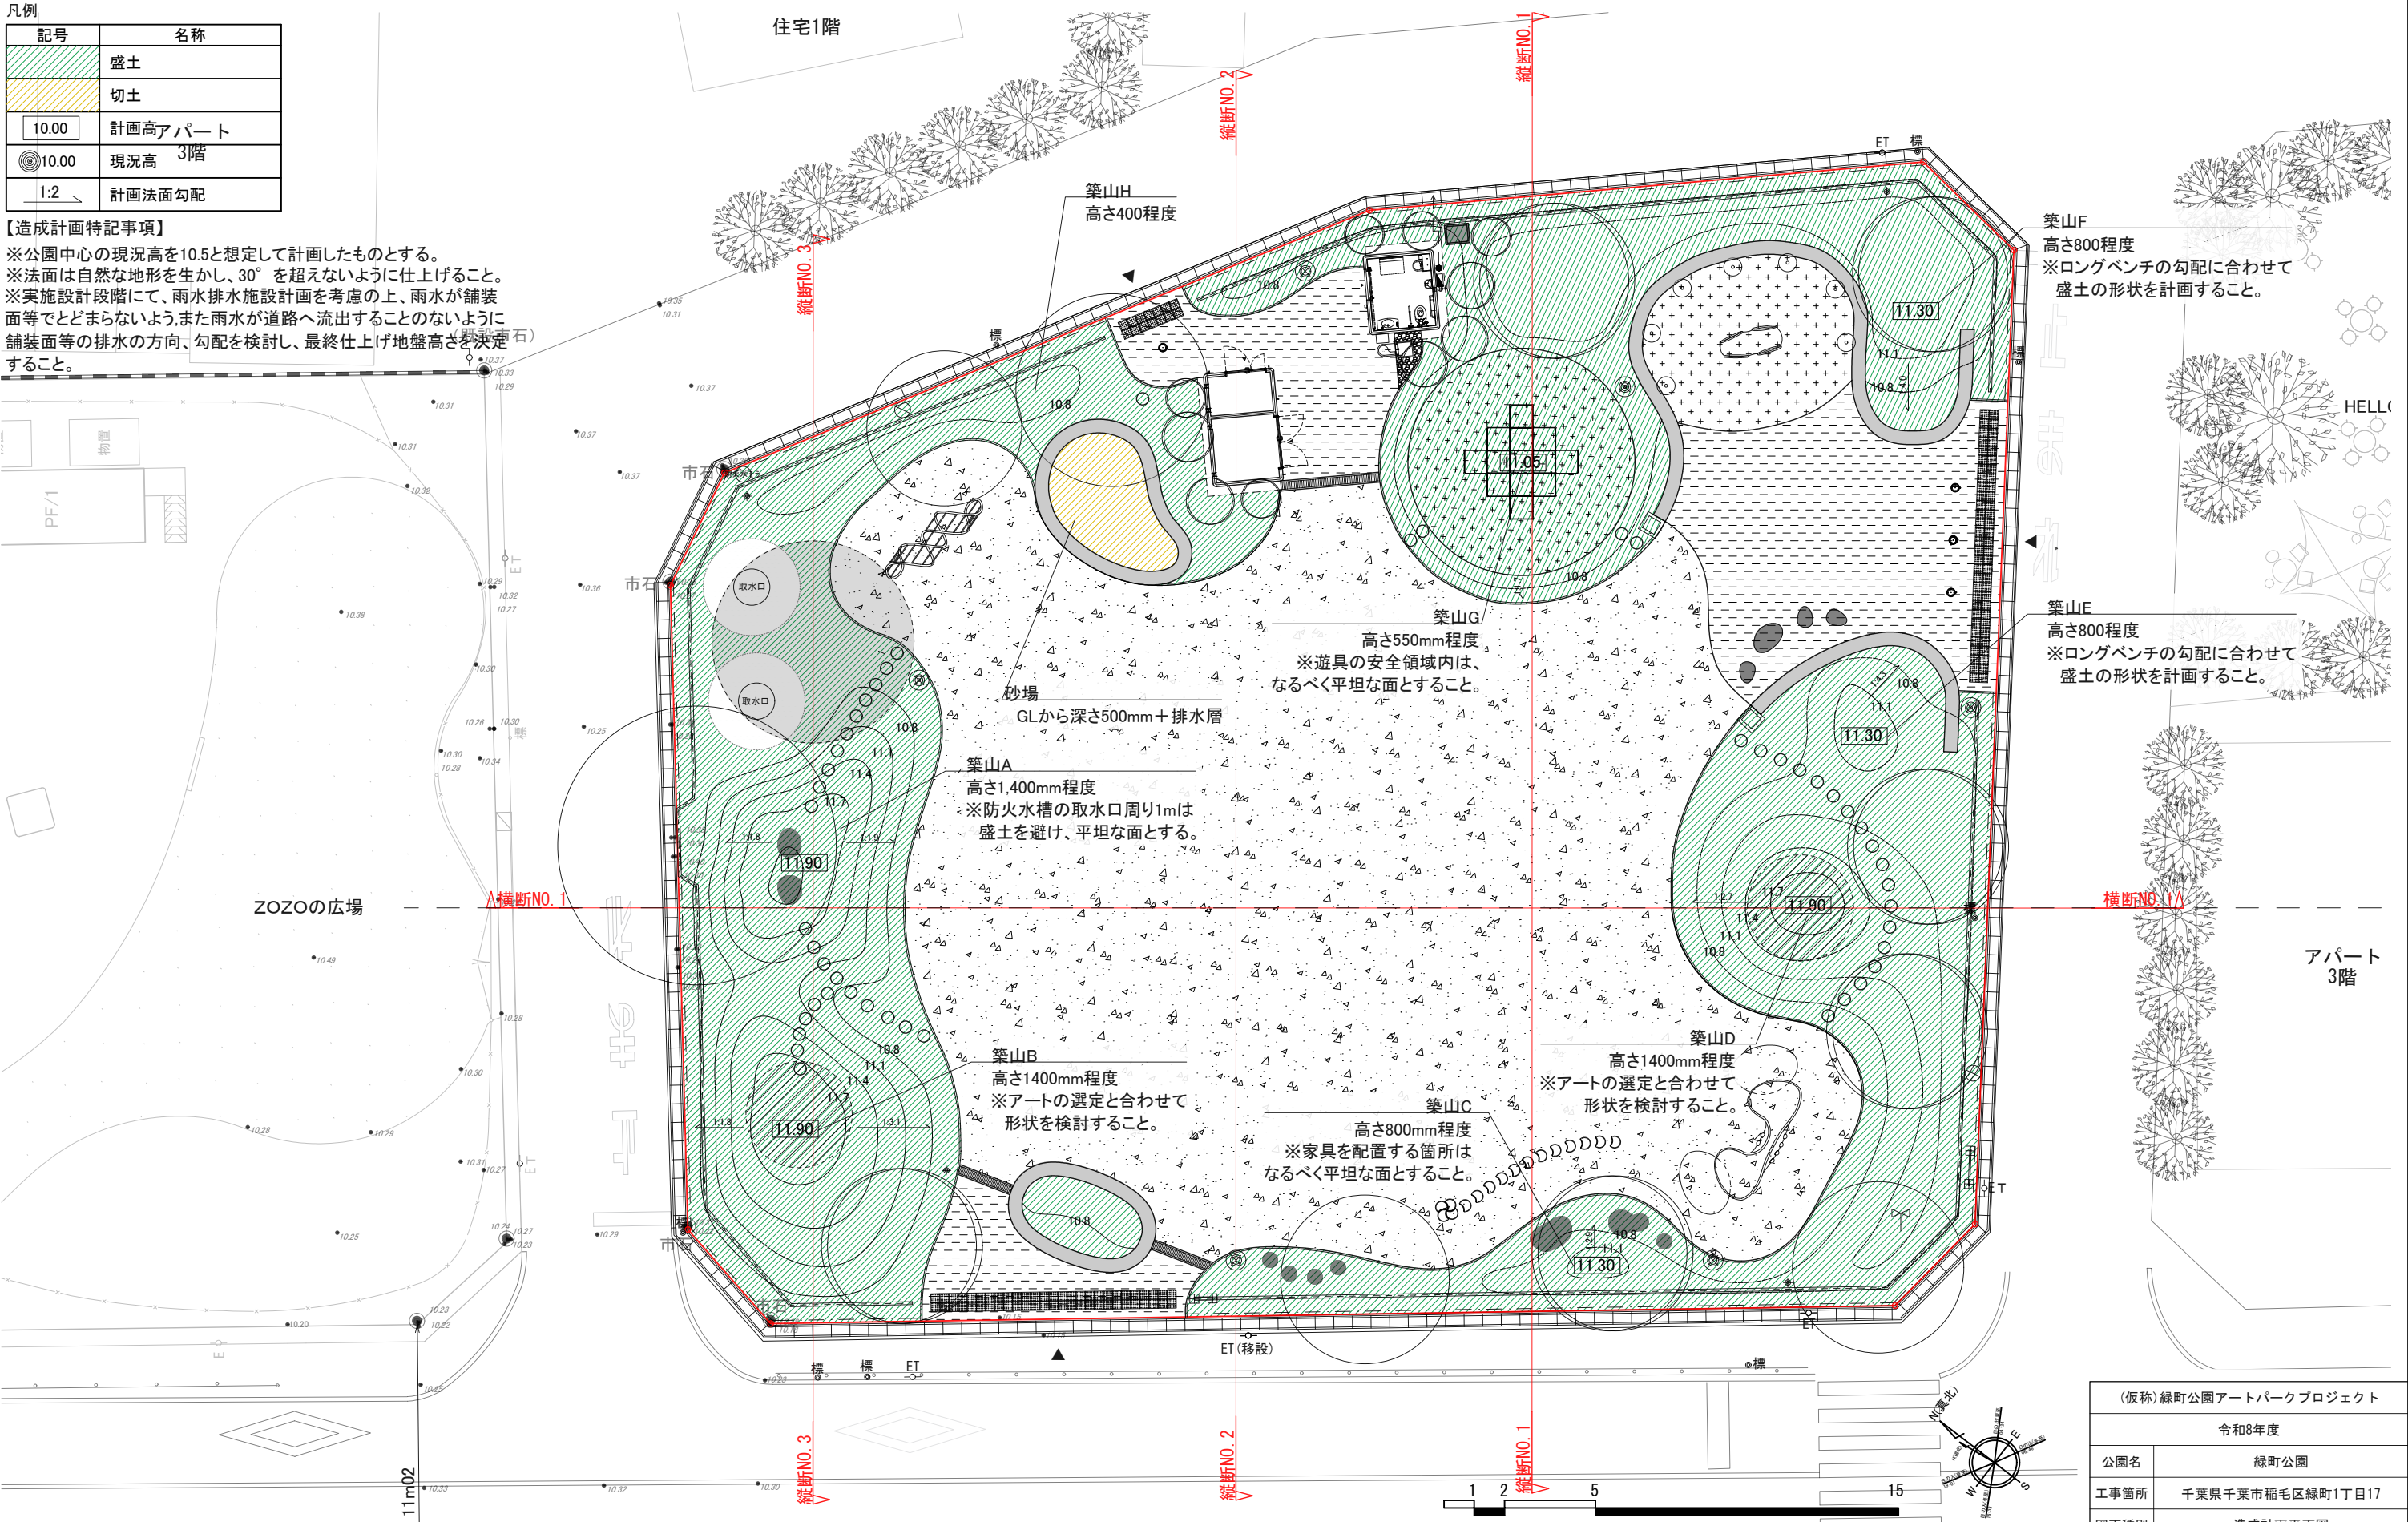


Hiroshi Nakamura & NAP Co., Ltd.
NAP建築設計事務所

一級建築士
登録第324180号
中村 拓志


DRAWN	宮野	COMPLETION DRAWING DRAWN	REVISION
CHECKED		CHECKED	
APPROVED		APPROVED	

PROJECT No.	DRAWING Date
	2026. 06. 25

(仮称) 緑町公園アートパークプロジェクト	
令和8年度	
公園名	緑町公園
工事箇所	千葉県千葉市稲毛区緑町1丁目17
図面種別	造成計画平面図
図面番号	全 28 葉の内第 005 号
縮尺	A3:1/200 A1:1/100
事業者名	千葉市都市局公園緑地部公園管理課

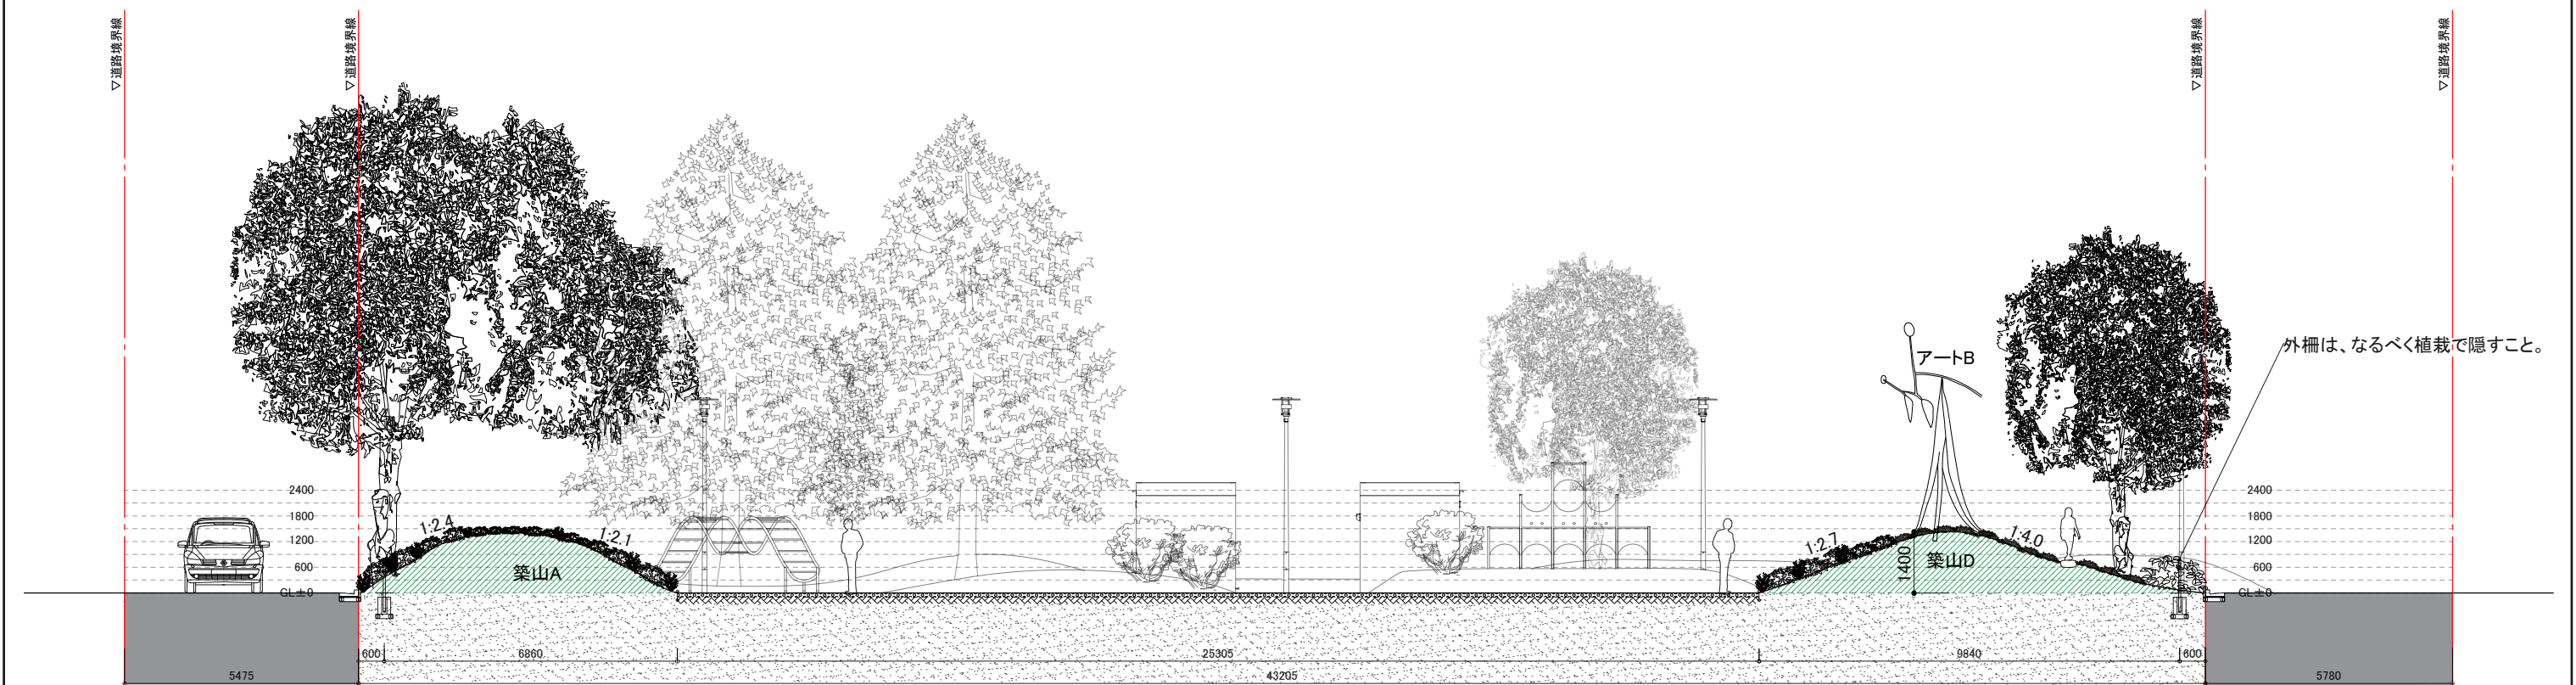

横断 NO.1

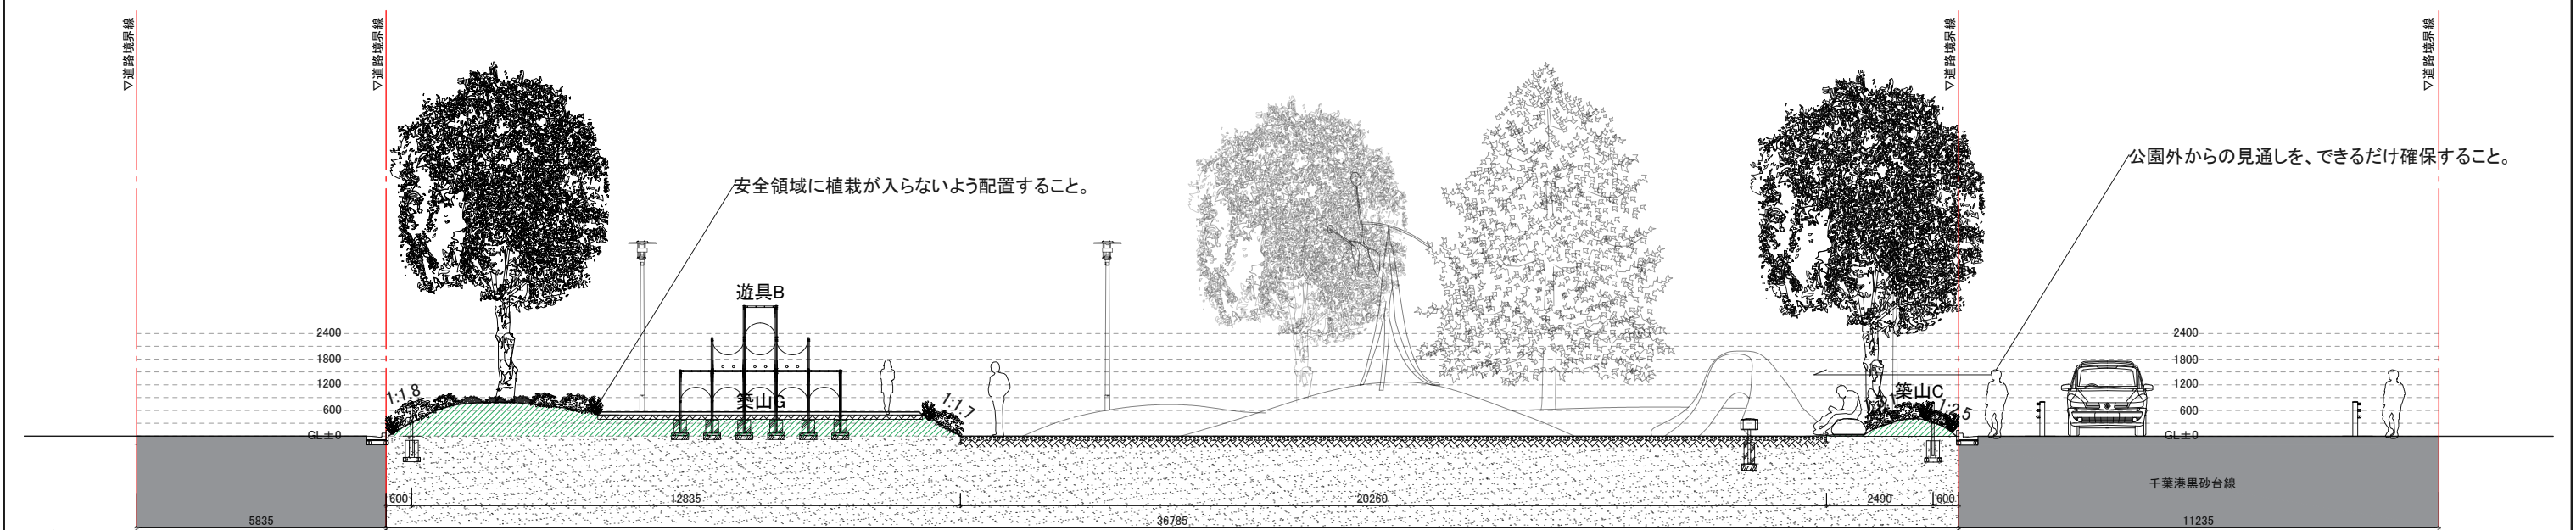

縦断 NO.1

凡例

記号	名称
	盛土
1:2.0	計画法面勾配
	クレイ舗装
	ゴムチップ舗装
	カラーアスファルト舗装 (自然色)




Hiroshi Nakamura & NAP Co.,Ltd.
NAP建築設計事務所

一級建築士
登録第324180号
中村 拓志


DRAWN	COMPLETION DRAWING DRAWN	REVISION
CHECKED	CHECKED	
APPROVED	APPROVED	

PROJECT No.	DRAWING Date
	2026. 06. 25

(仮称) 緑町公園アートパークプロジェクト	
令和8年度	
公園名	緑町公園
工事箇所	千葉県千葉市稲毛区緑町1丁目17
図面種別	主要断面図(1)
図面番号	全 28 葉の内第 006 号
縮尺	A3:1/150 A1:1/75
事業者名	千葉市都市局公園緑地部公園管理課

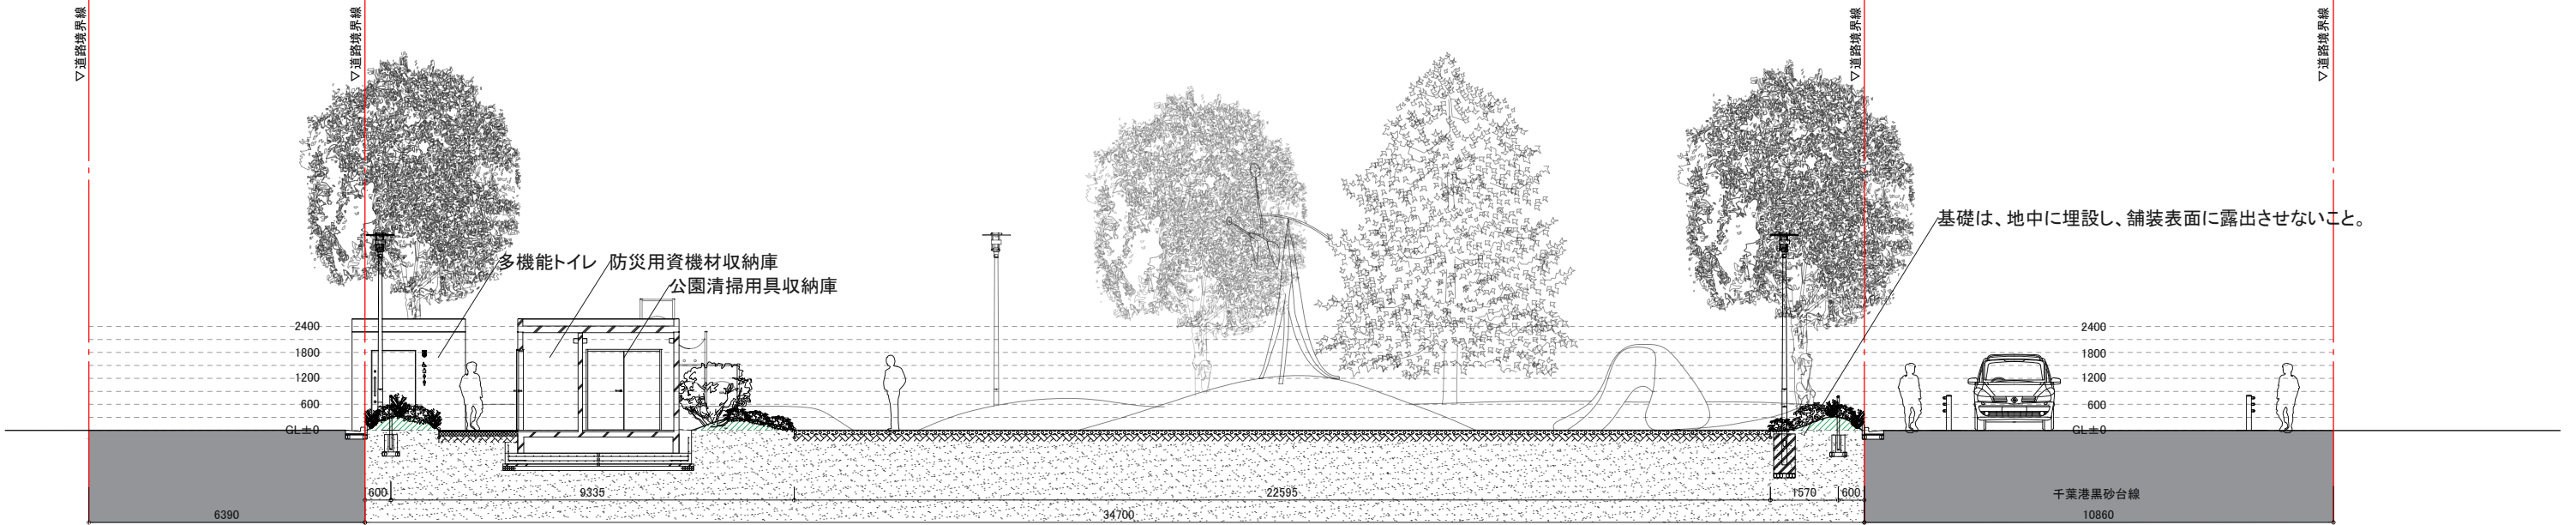

縦断 NO.2

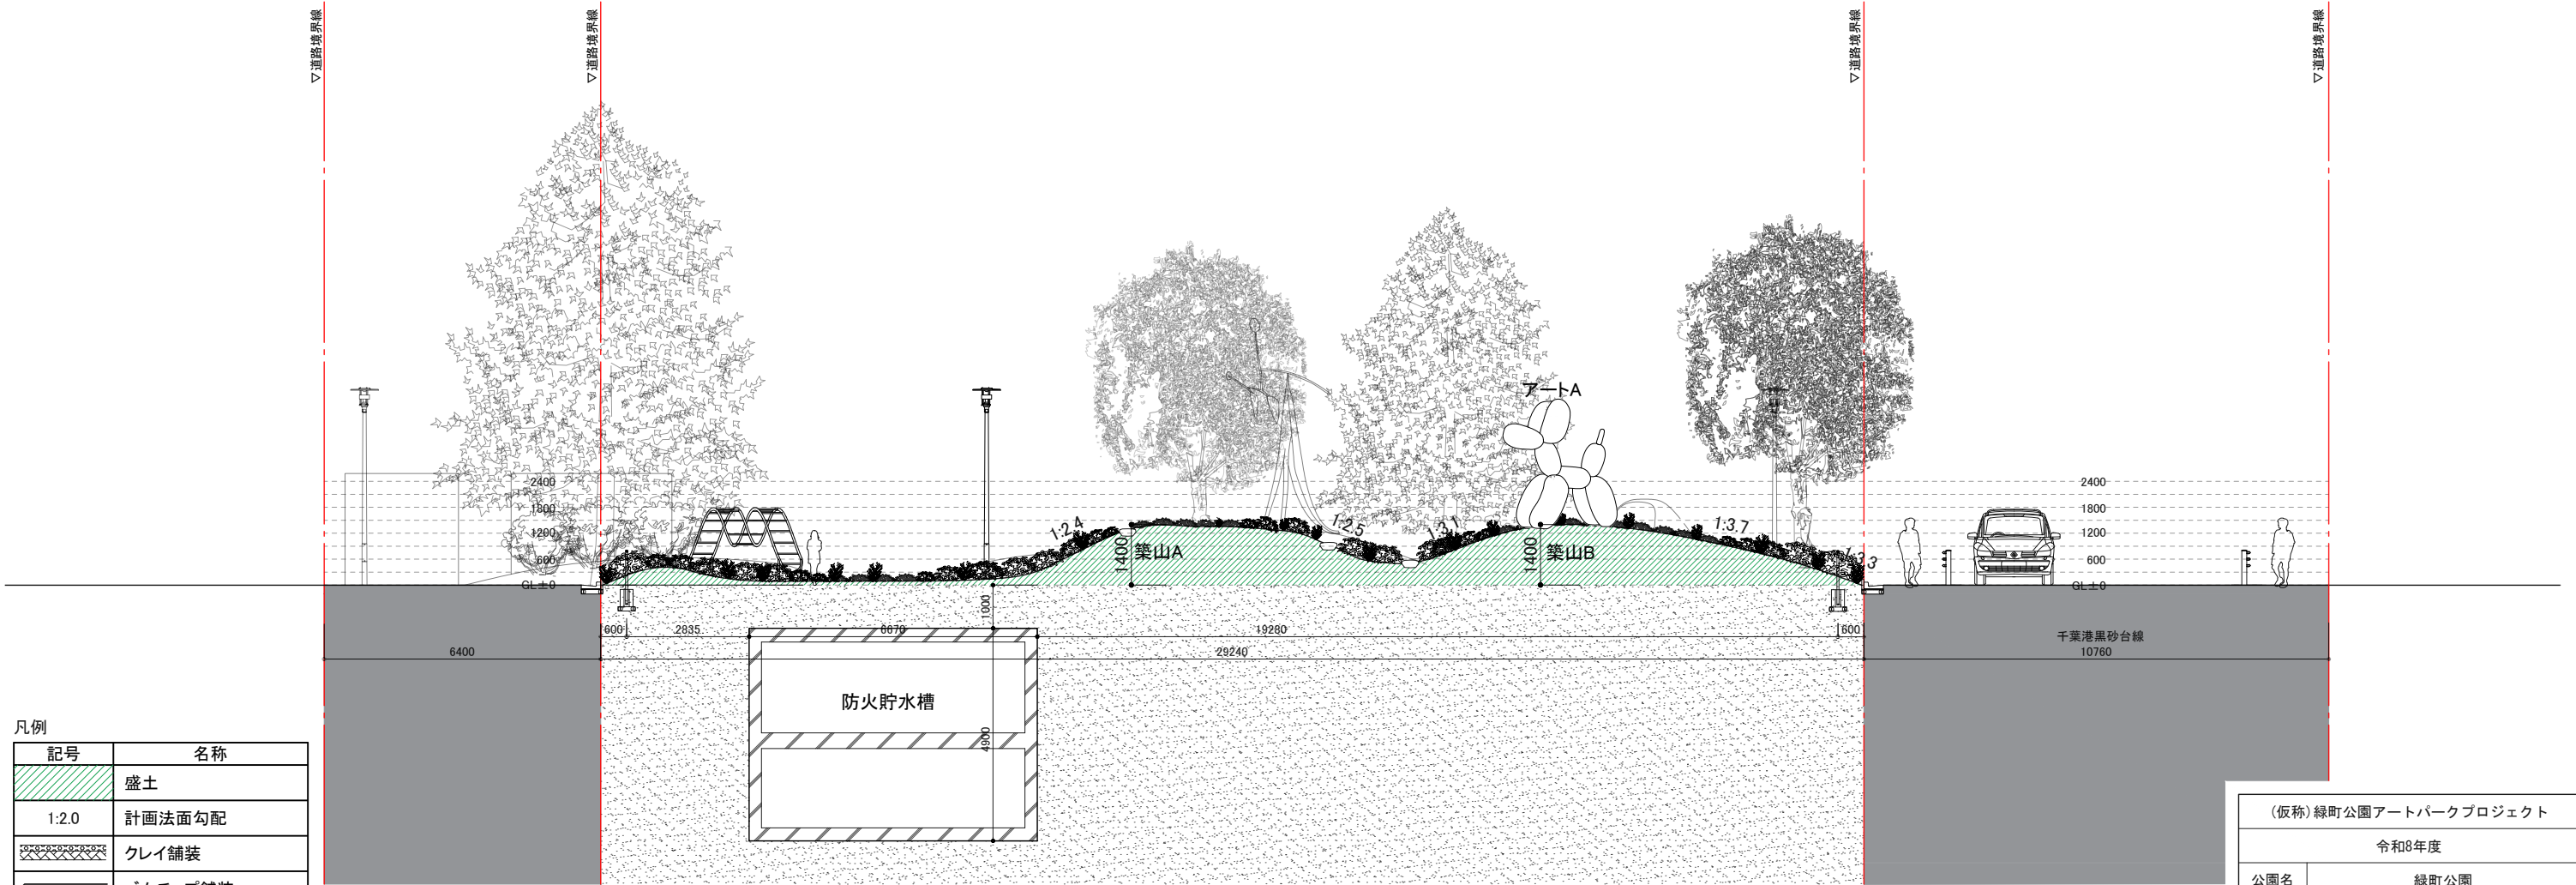

縦断 NO.3



凡例

記号	名称
	盛土
	計画法面勾配
	クレイ舗装
	ゴムチップ舗装
	カラーアスファルト舗装 (自然色)

Hiroshi Nakamura & NAP Co., Ltd.
NAP建築設計事務所


一級建築士
登録第324180号
中村 拓志

DRAWN	COMPLETION DRAWING DRAWN	REVISION
宮野	CHECKED	
CHECKED	APPROVED	
APPROVED		

PROJECT No.	DRAWING Date
	2026. 06. 25

(仮称) 緑町公園アートパークプロジェクト	
令和8年度	
公園名	緑町公園
工事箇所	千葉県千葉市稲毛区緑町1丁目17
図面種別	主要断面図(2)
図面番号	全 28 葉の内第 007 号
縮尺	A3:1/150 A1:1/75
事業者名	千葉市都市局公園緑地部公園管理課

植栽計画平面図-高木配置

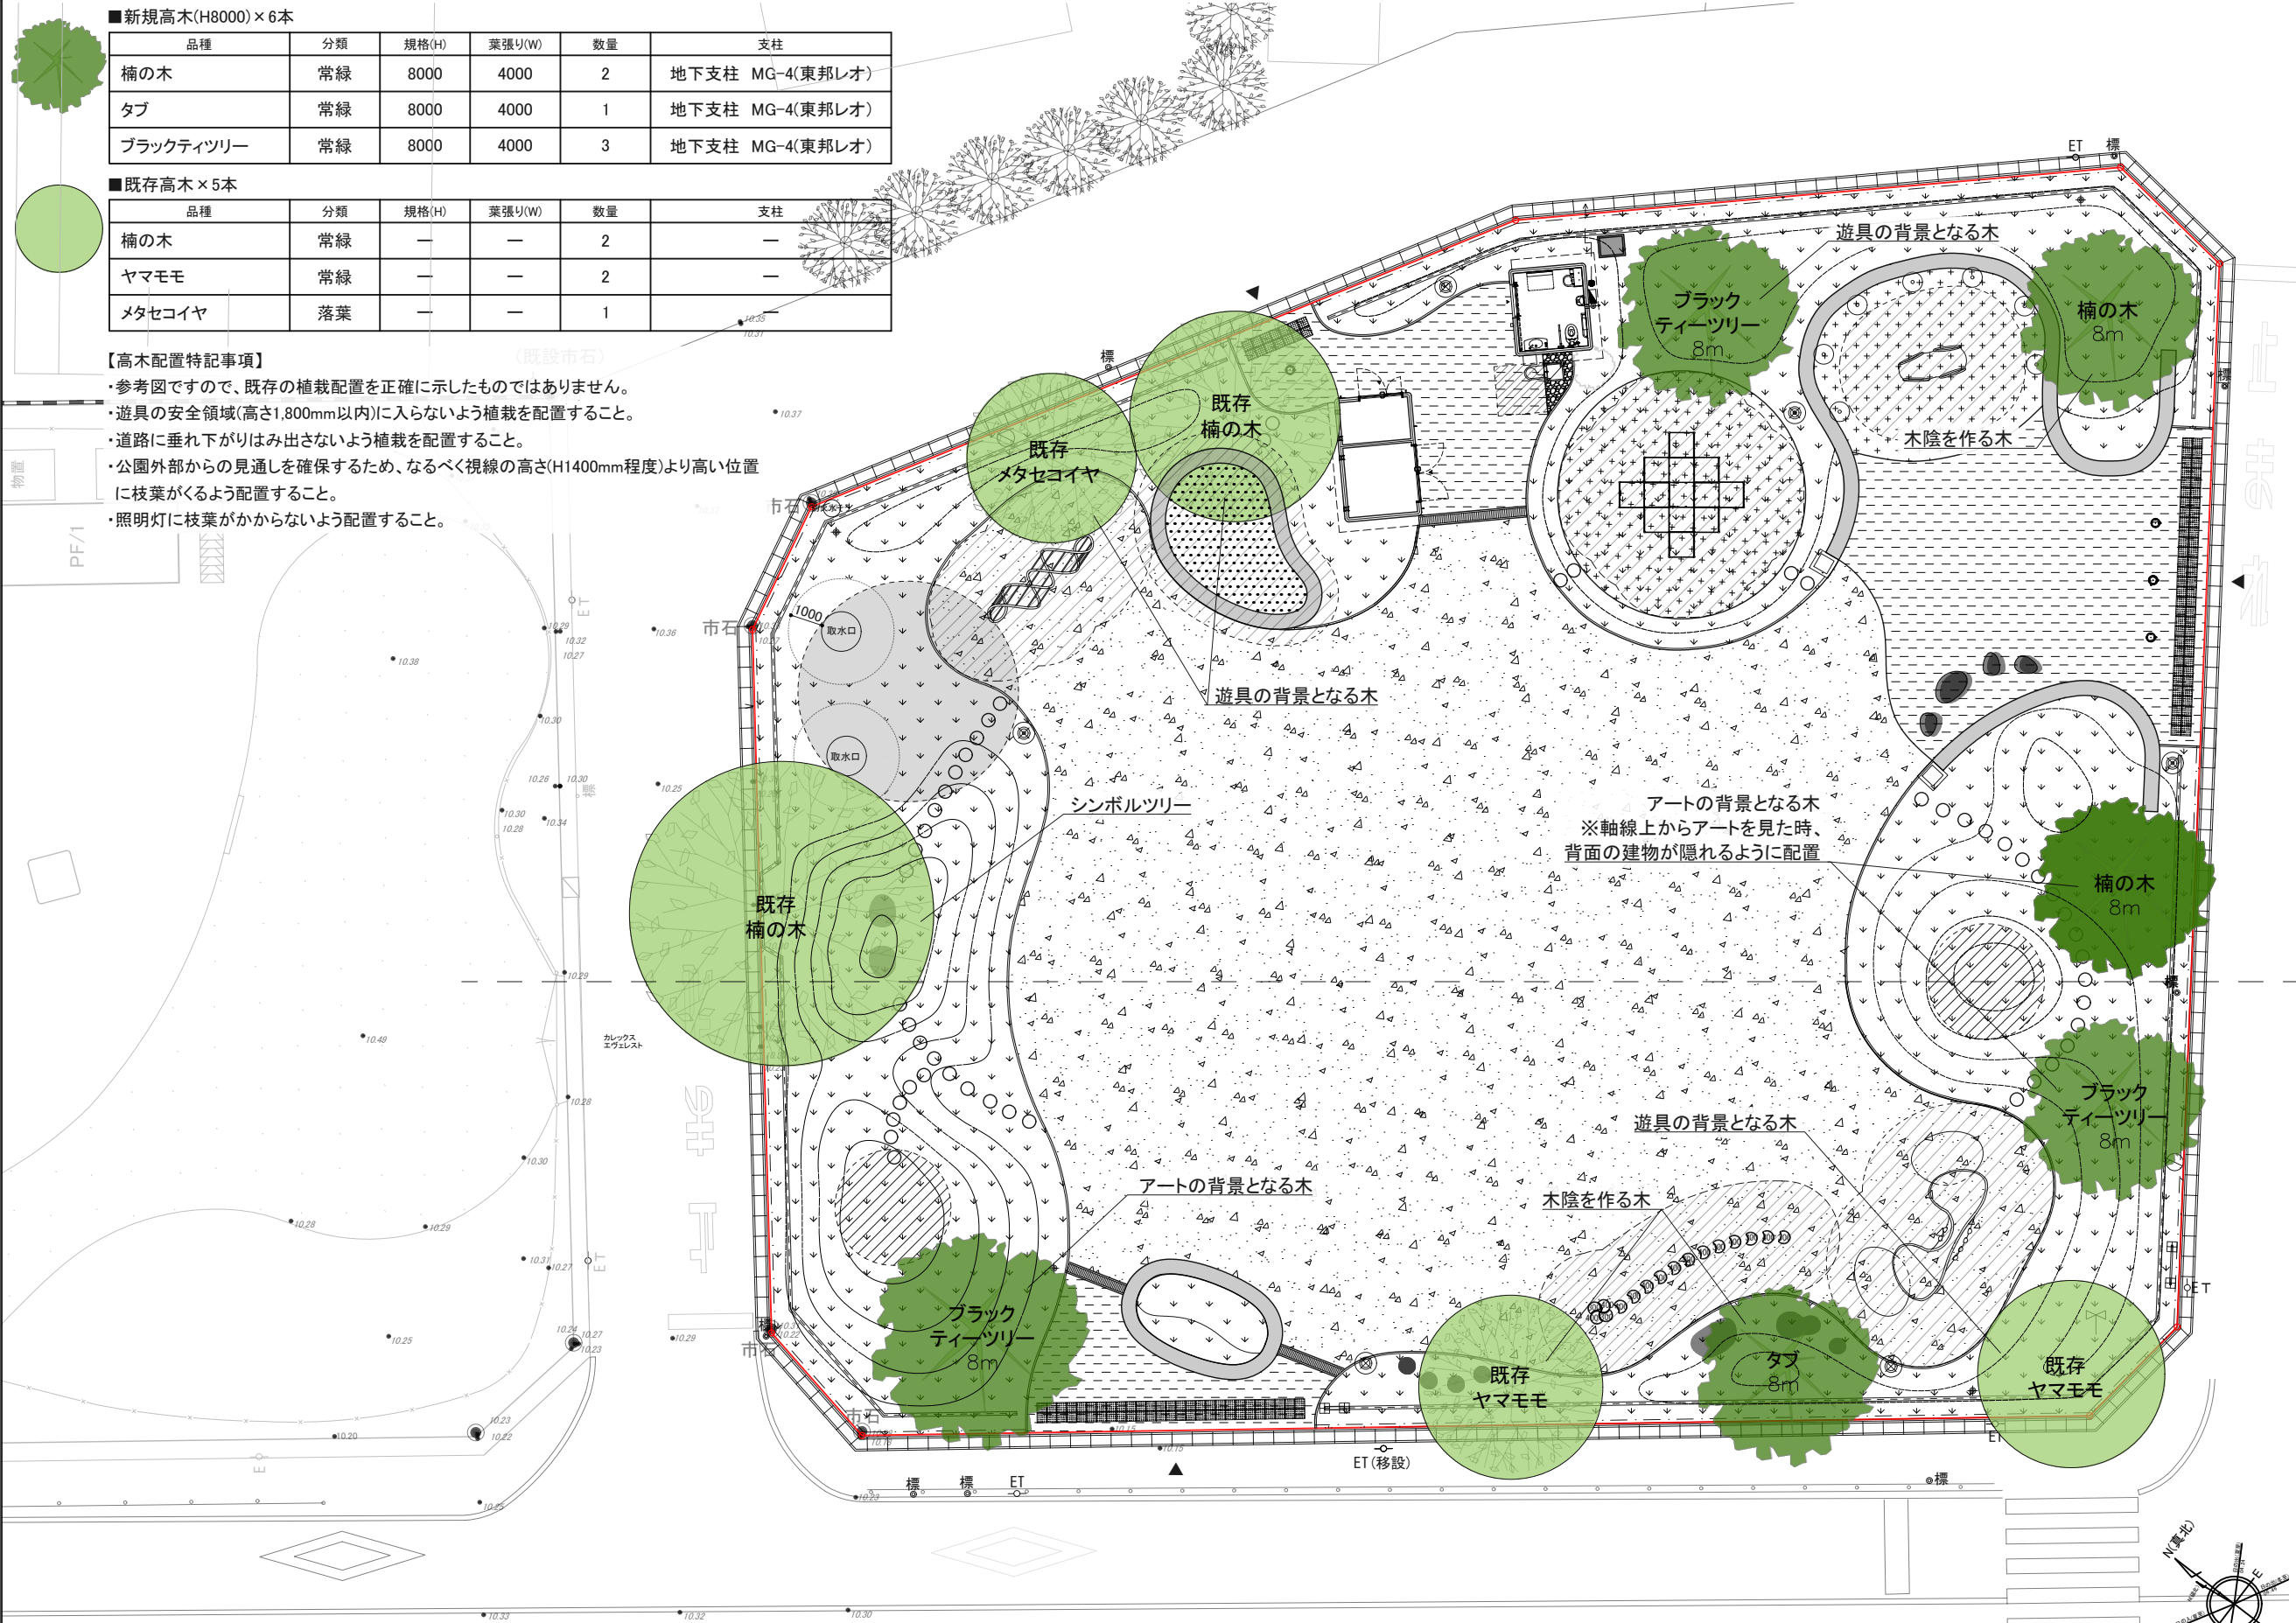

Hiroshi Nakamura & NAP Co.,Ltd.
NAP建築設計事務所

一級建築士
登録第324180号
中村 拓志

DRAWN	宮野	COMPLETION DRAWING DRAWN	REVISION
CHECKED		CHECKED	
APPROVED		APPROVED	

PROJECT No.	DRAWING Date
	2026. 06. 25

(仮称) 緑町公園アートパークプロジェクト	
令和8年度	
公園名	緑町公園
工事箇所	千葉県千葉市稲毛区緑町1丁目17
図面種別	植栽計画平面図-高木配置
図面番号	全 28 葉の内第 008 号
縮尺	A3:1/200 A1:1/100
事業者名	千葉市都市局公園緑地部公園管理課

植栽計画平面図-中低木配置

■中木(H800-1500)×10本

品種	分類	規格H(m)
アジサイ	落葉	1.0
ユキヤナギ	落葉	1.0
ナンテン	常緑	1.0
ミツマタ	落葉	1.0
キンケイ	常緑	1.0
ピスタチア	常緑	1.0
シルバーティーツリー	半常緑	1.0
ハマゴウ ブルブレア	落葉	1.0

■低木(H300-500)≒150㎡

品種	分類	規格H(m)
ローズマリー	常緑	0.3
ウエストリンギア スモーキーホワイト	常緑	0.5
ラベンダー グロッソ	常緑	0.3
ランタナ 白花	常緑	0.5
ロマンダラ ロングフォリア	常緑	1.0
斑入りトベラ	常緑	0.5-0.8
トベラナナ	常緑	0.3-0.5
ホワイトソルトブッシュ	常緑	0.5
チェリーセージ	常緑	0.5-0.8
銅葉ツツジ	常緑	0.3
ユーフォルビア ウルフェニー	常緑	0.3
金毛ツツジ	常緑	0.3
ブツレア シルバーアニバーサリー	半常緑	0.3
ミヤマバクシン	常緑	0.3
斑入りアジサイ	常緑	0.3
レウコフィラム	常緑	0.3
ホワイトセージ	常緑	0.3
モクビヤッコウ	常緑	0.3

■地被(H100-200)≒200㎡

品種	分類	規格H(m)
ステイパ	落葉	0.5
ロマンダラ タニカ	常緑	0.3
イトススキ	落葉	0.3
ナキリスゲ	常緑	0.5
アガパンサス	常緑	0.3
アガパンサス 白花	常緑	0.5
天竺スゲ	常緑	0.3
ロマンダラ ライムタフ	常緑	0.3
ベニシダ	常緑	0.3
ニシキシダ	落葉	1.0
ハカタシダ	常緑	0.3
ベニーロイヤルミント	常緑	0.2
キャットミント	常緑	0.2
斑入りオリヅラン	常緑	0.2
カレックス キウイ	常緑	0.2
カレックス エヴェレスト	常緑	0.2
カレックス エヴァリロ	常緑	0.2
アステリア	常緑	0.2



Hiroshi Nakamura & NAP Co.,Ltd.
NAP建築設計事務所

一級建築士
登録第324180号
中村 拓志

DRAWN	宮野
CHECKED	
APPROVED	

COMPLETION DRAWING DRAWN	
CHECKED	
APPROVED	

REVISION	

PROJECT No.	

DRAWING Date	

(仮称) 緑町公園アートパークプロジェクト	
令和8年度	
公園名	緑町公園
工事箇所	千葉県千葉市稲毛区緑町1丁目17
図面種別	植栽計画平面図-中低木配置
図面番号	全 28 葉の内第 009 号
縮尺	A3:1/200 A1:1/100
事業者名	千葉市都市局公園緑地部公園管理課