




植栽記号例
 ○ 樹高10m未満
 □ 樹高10m以上20m未満
 △ 樹高20m以上30m未満
 ◇ 樹高30m以上

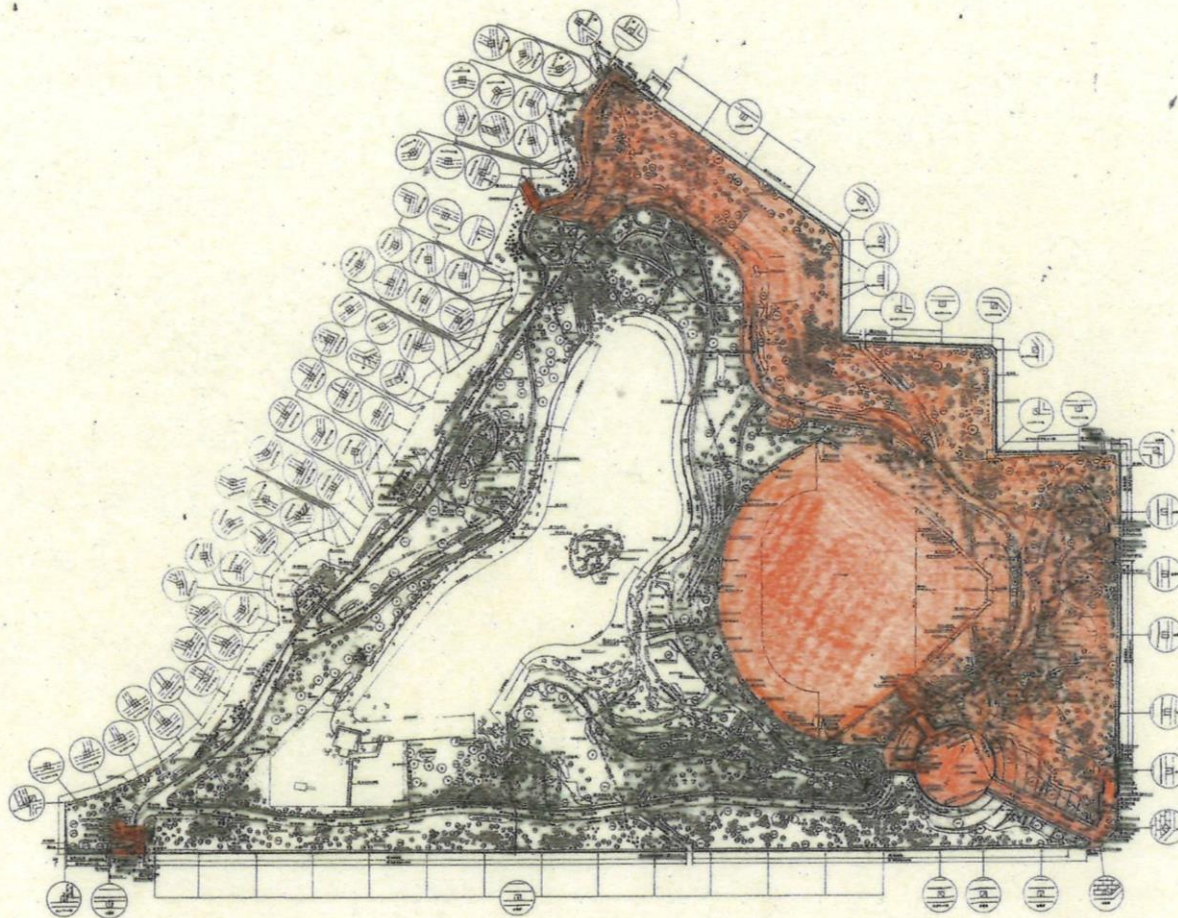

創造の杜 開放区域

公園名	創造の杜公園	
図面名	施設平面図	縮尺 1:2,500
作成年月日	平成 7 年 3 月	
	千葉市 公園管理課	