


案内図 A1 S=1:10,000
A3 S=1:20,000

位置図 A1 S=1:5,000
A3 S=1:10,000

図面リスト


図面番号	図 面 名 称	備考
-	案内図・位置図	
A-1	給水管計画平面図	西エリア
A-2	園路復旧平面図	西エリア
A-3	横断面図	西エリア
A-4	施設詳細図	西エリア
A-5	撤去平面図(参考図)	西エリア
A-6	園路求積図(参考図)	西エリア
B-1	園路計画平面図	東エリア
B-2	標準横断面図	東エリア
B-3	施設詳細図	東エリア
B-4	撤去平面図(参考図)	東エリア

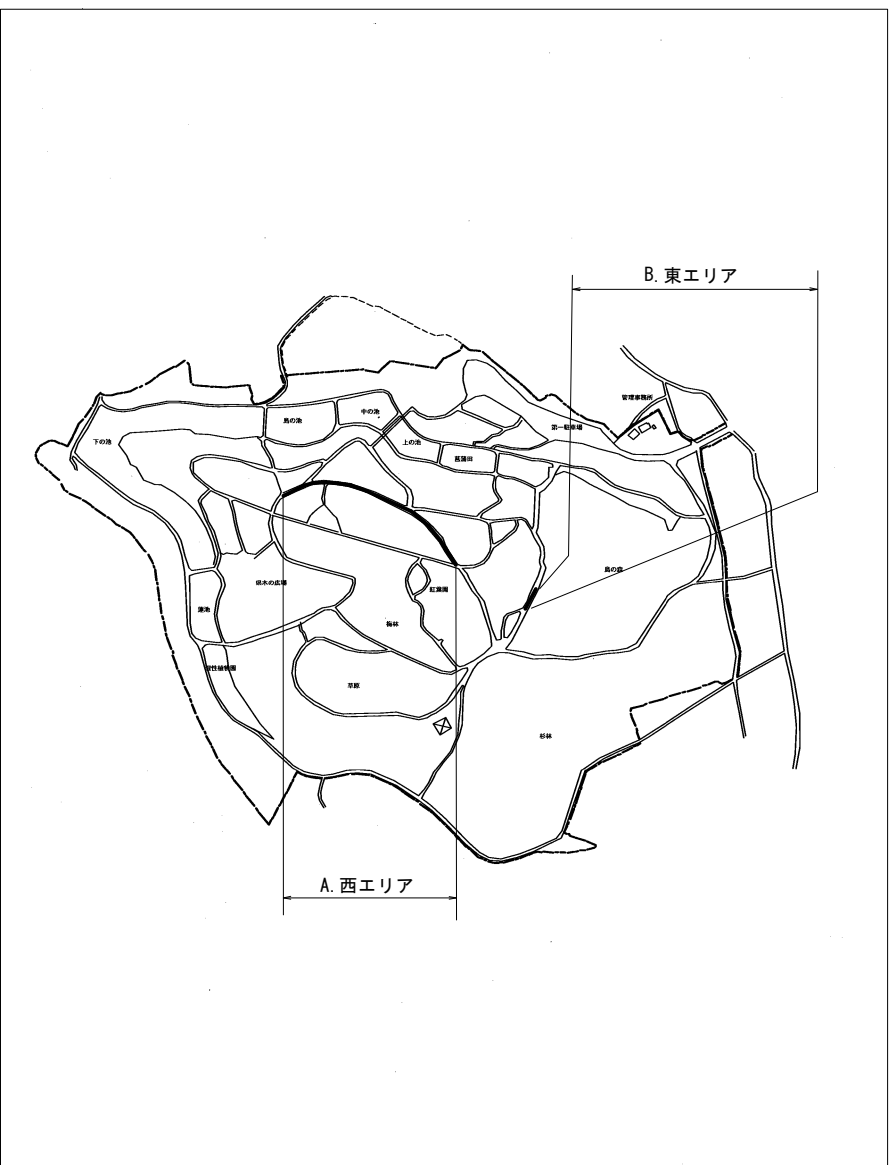

工事箇所

泉自然公園園路広場外改修工事（R8）			
令和 8 年度			
工事箇所	泉自然公園(千葉市若葉区野呂町地内)		
図面種別	案内図・位置図		
図面番号	-		
縮 尺	図示	内容表示	
千葉市都市局公園緑地部若葉公園緑地事務所			

A1 S=1:500
A3 S=1:1000

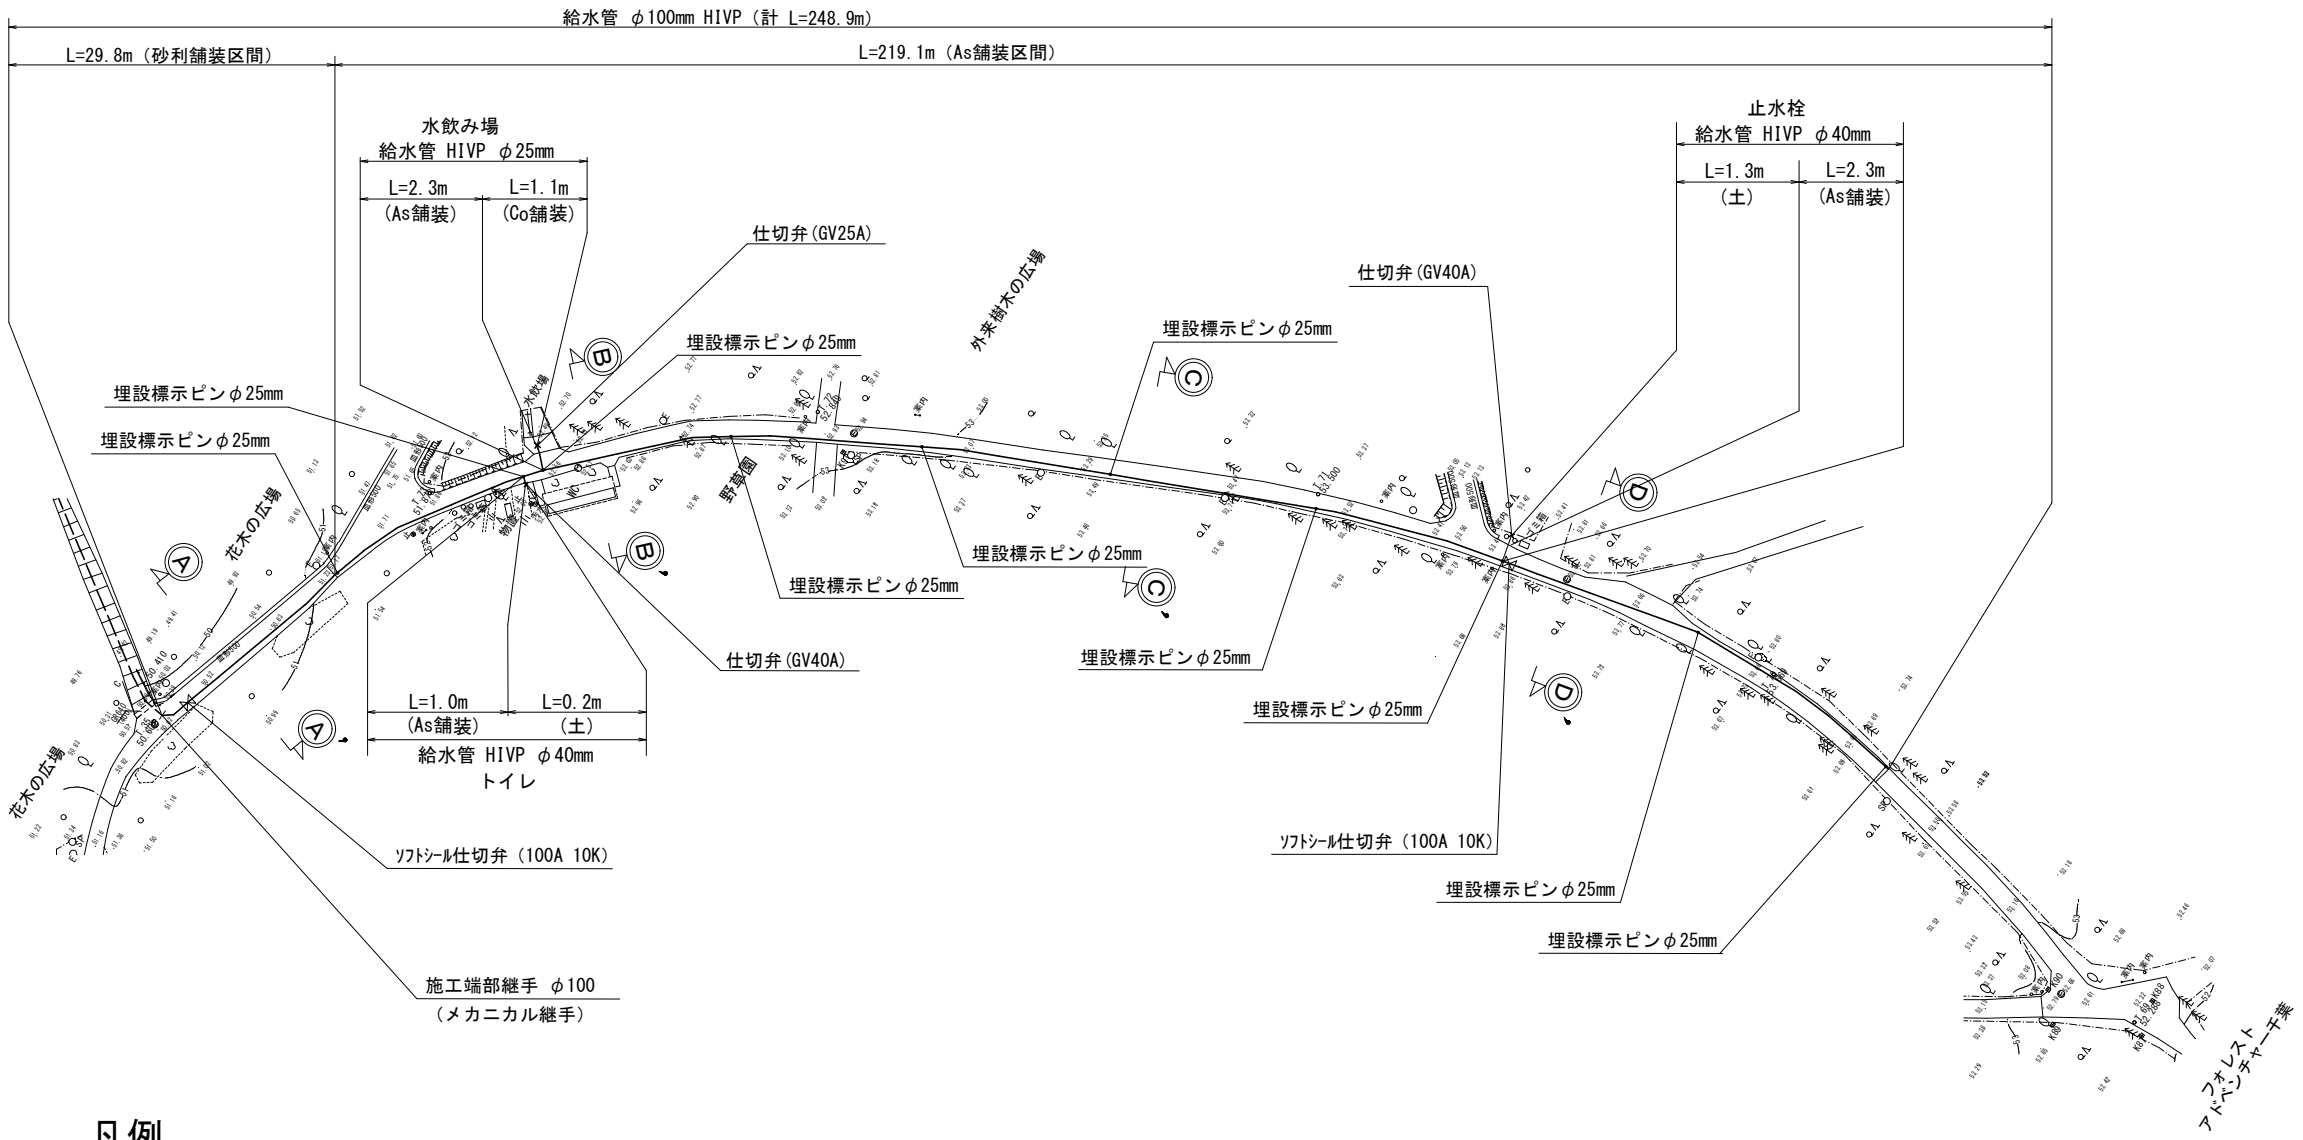


名 称	規 格	単 位	数 量	備 考
仕切弁	GV25A 10K	基	1.0	
仕切弁	GV40A 10K	基	2.0	
ソッドシール仕切弁	100A 10K	基	2.0	仕切弁籠付き
給水管	H1VP φ25mm	m	3.4	水飲み場分岐
給水管	H1VP φ40mm	m	4.8	トイレ分岐・止水栓
給水管	H1VP φ100mm	m	248.9	
埋設標識シート	W=150mm 2倍折り	m	257.1	
埋設標示ピン	φ25 L=70mm 青色	個	10.0	
施工端部継手	φ100mm メカニカル継手	箇所	1.0	

泉自然公園園路広場外改修工事（Ｒ８）			
令和 ８ 年度 西エリア			
工事箇所	泉自然公園（千葉市若葉区野呂町地内）		
図面種別	給水管計画平面図		
図面番号	A-1		
縮 尺	図示	内容表示	
千葉市都市局公園緑地部若葉公園緑地事務所			

園路復旧平面図

(西エリア)

A1 S=1:500
A3 S=1:1000

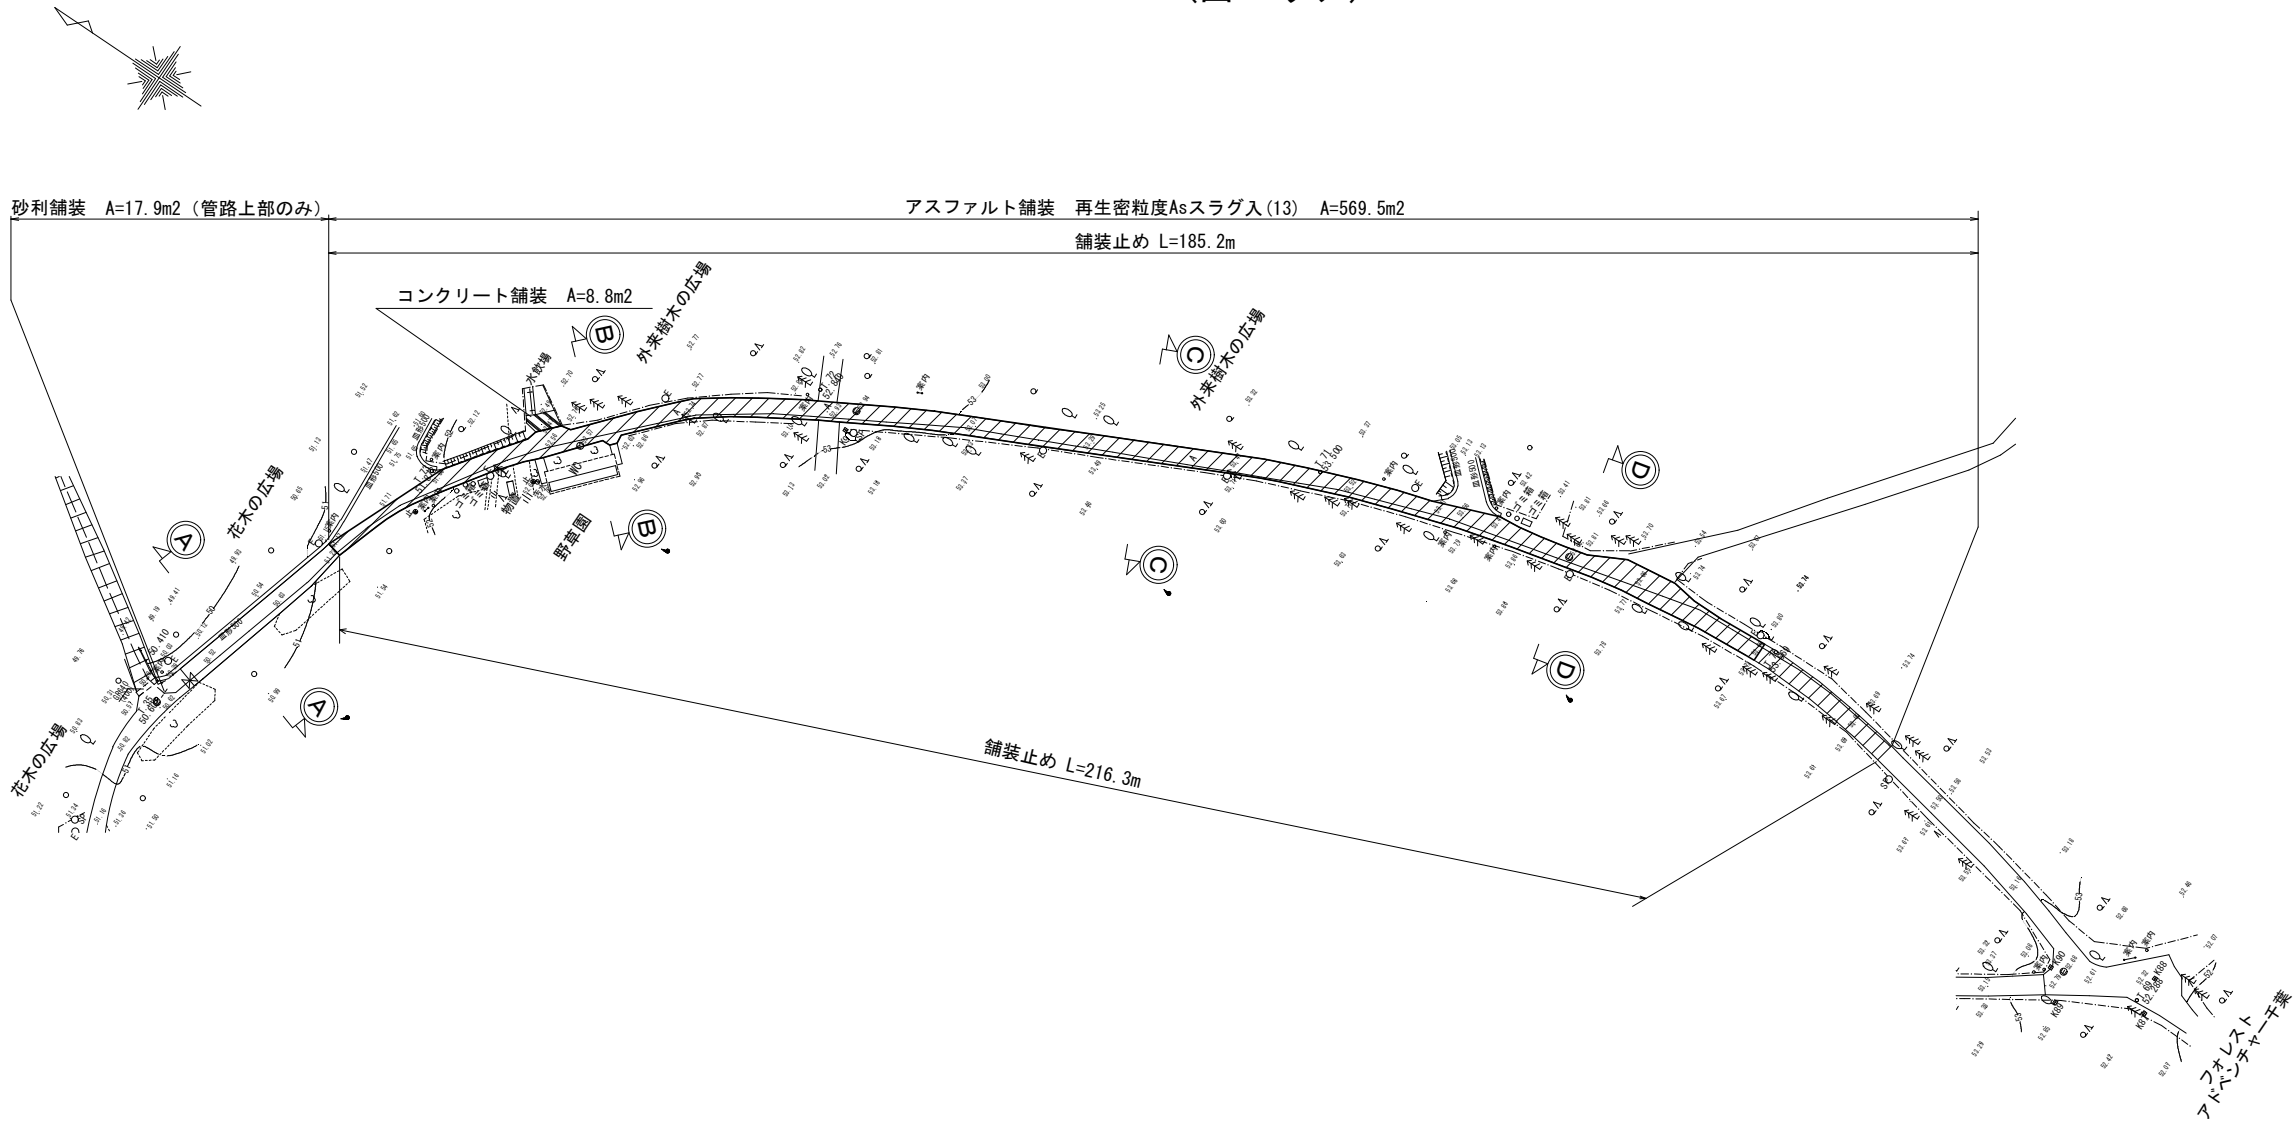

凡例





名称	規格	単位	数量	備考
アスファルト舗装	再生密粒度Asスラグ入(13) t=4cm	m2	569.5	
砂利舗装	RC-40 t=20cm	m2	17.9	管路上部のみ
コンクリート舗装	18-8-25 高炉 t=10cm	m2	8.8	
舗装止め	L=2.0m/本	m	401.5	

泉自然公園園路広場外改修工事（R8）			
令和 8 年度 西エリア			
工事箇所	泉自然公園(千葉市若葉区野呂町地内)		
図面種別	園路復旧平面図		
図面番号	A-2		
縮 尺	図示	内容表示	
千葉市都市局公園緑地部若葉公園緑地事務所			

横断面図

A1 S=1:50
A3 S=1:100


(西エリア)

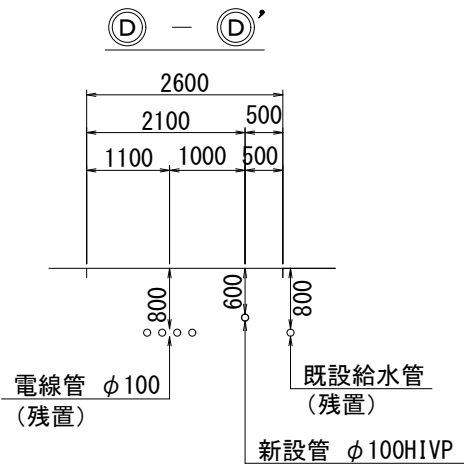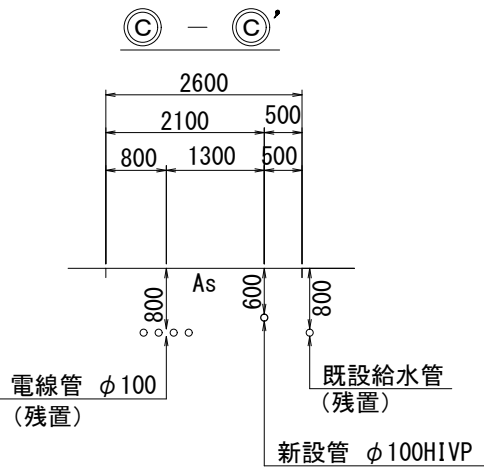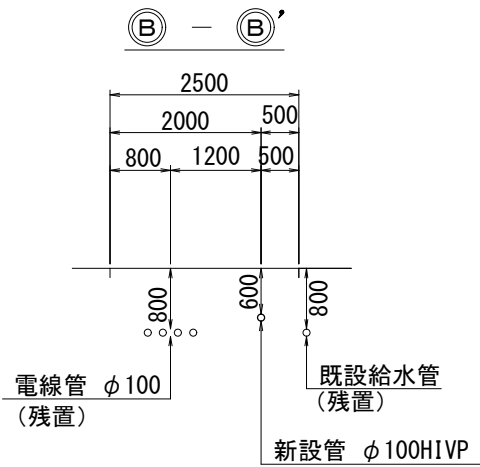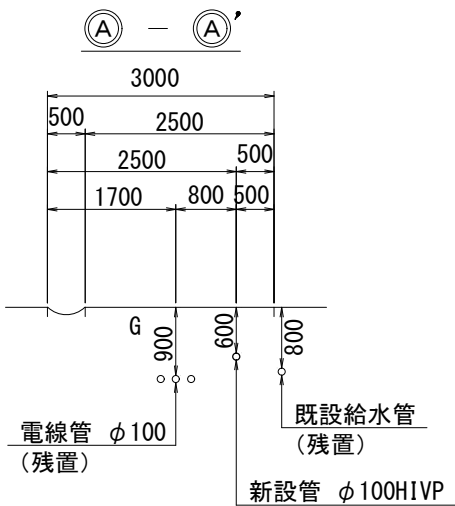


泉自然公園園路広場外改修工事（R8）			
令和 8 年度 西エリア			
工事箇所	泉自然公園(千葉市若葉区野呂町地内)		
図面種別	横断面図		
図面番号	A-3		
縮 尺	図示	内容表示	
千葉市都市局公園緑地部若葉公園緑地事務所			

施設詳細図
(西エリア)


アスファルト舗装 A1 S=1:20
A3 S=1:40

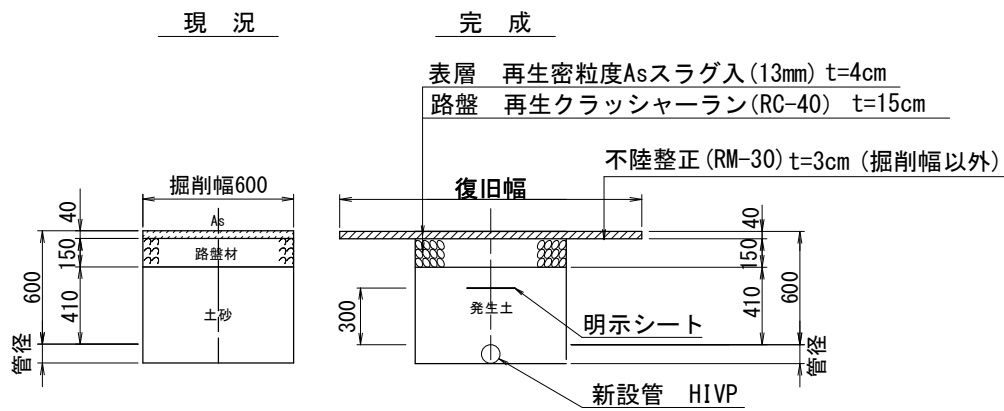

コンクリート舗装 A1 S=1:20
A3 S=1:40

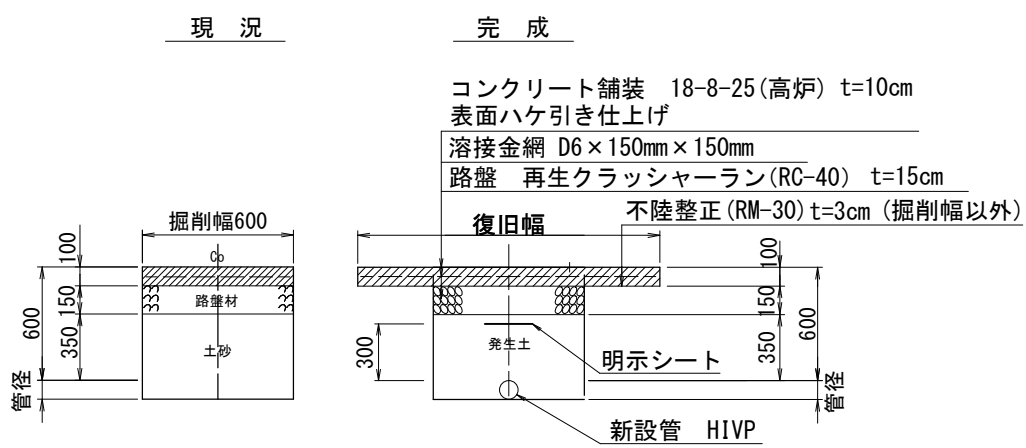


埋設標示ピン S=NONE

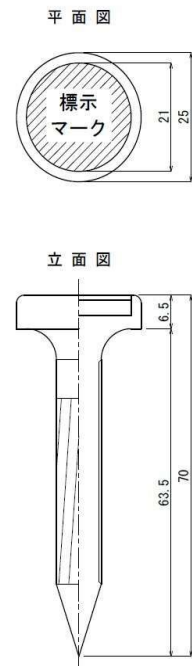


材質：ポロン鋼 Znメッキ
標示マーク：青色・矢印

砂利舗装 A1 S=1:20
A3 S=1:40

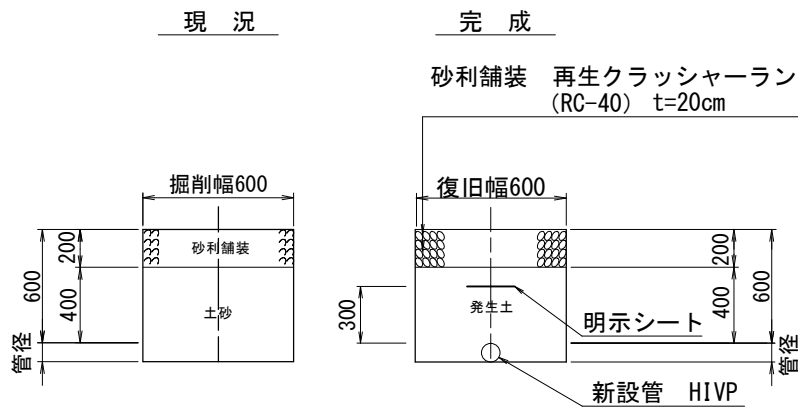


仕切弁 A1 S=1:15
A3 S=1:30
(100A)

平面図

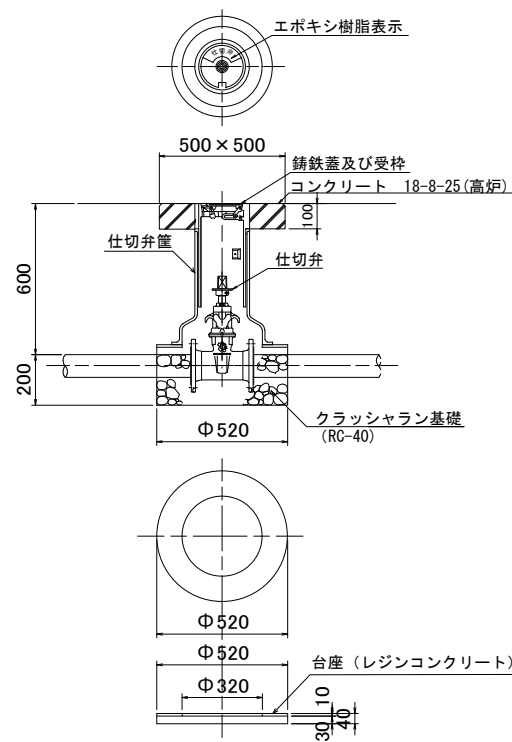


仕切弁 A1 S=1:10
A3 S=1:20
(50A以下)

平面図

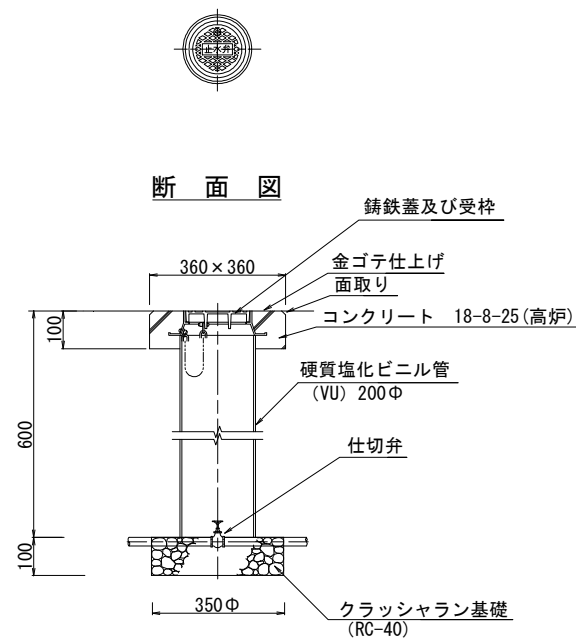

舗装止め S=NONE

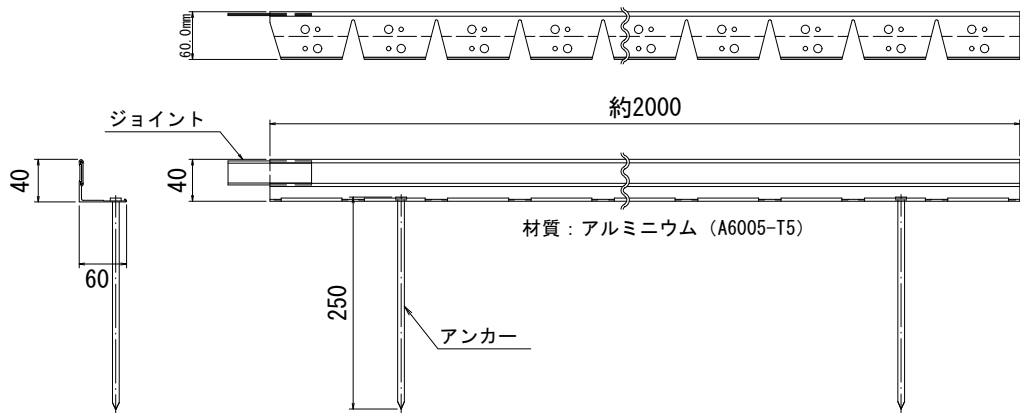


泉自然公園園路広場外改修工事(R8)			
令和 8 年度 西エリア			
工事箇所	泉自然公園(千葉市若葉区野呂町地内)		
図面種別	施設詳細図		
図面番号	A-4		
縮 尺	図示	内容表示	
千葉市都市局公園緑地部若葉公園緑地事務所			

撤去平面図

(西エリア)

A1 S=1:500

A3 S=1:1000

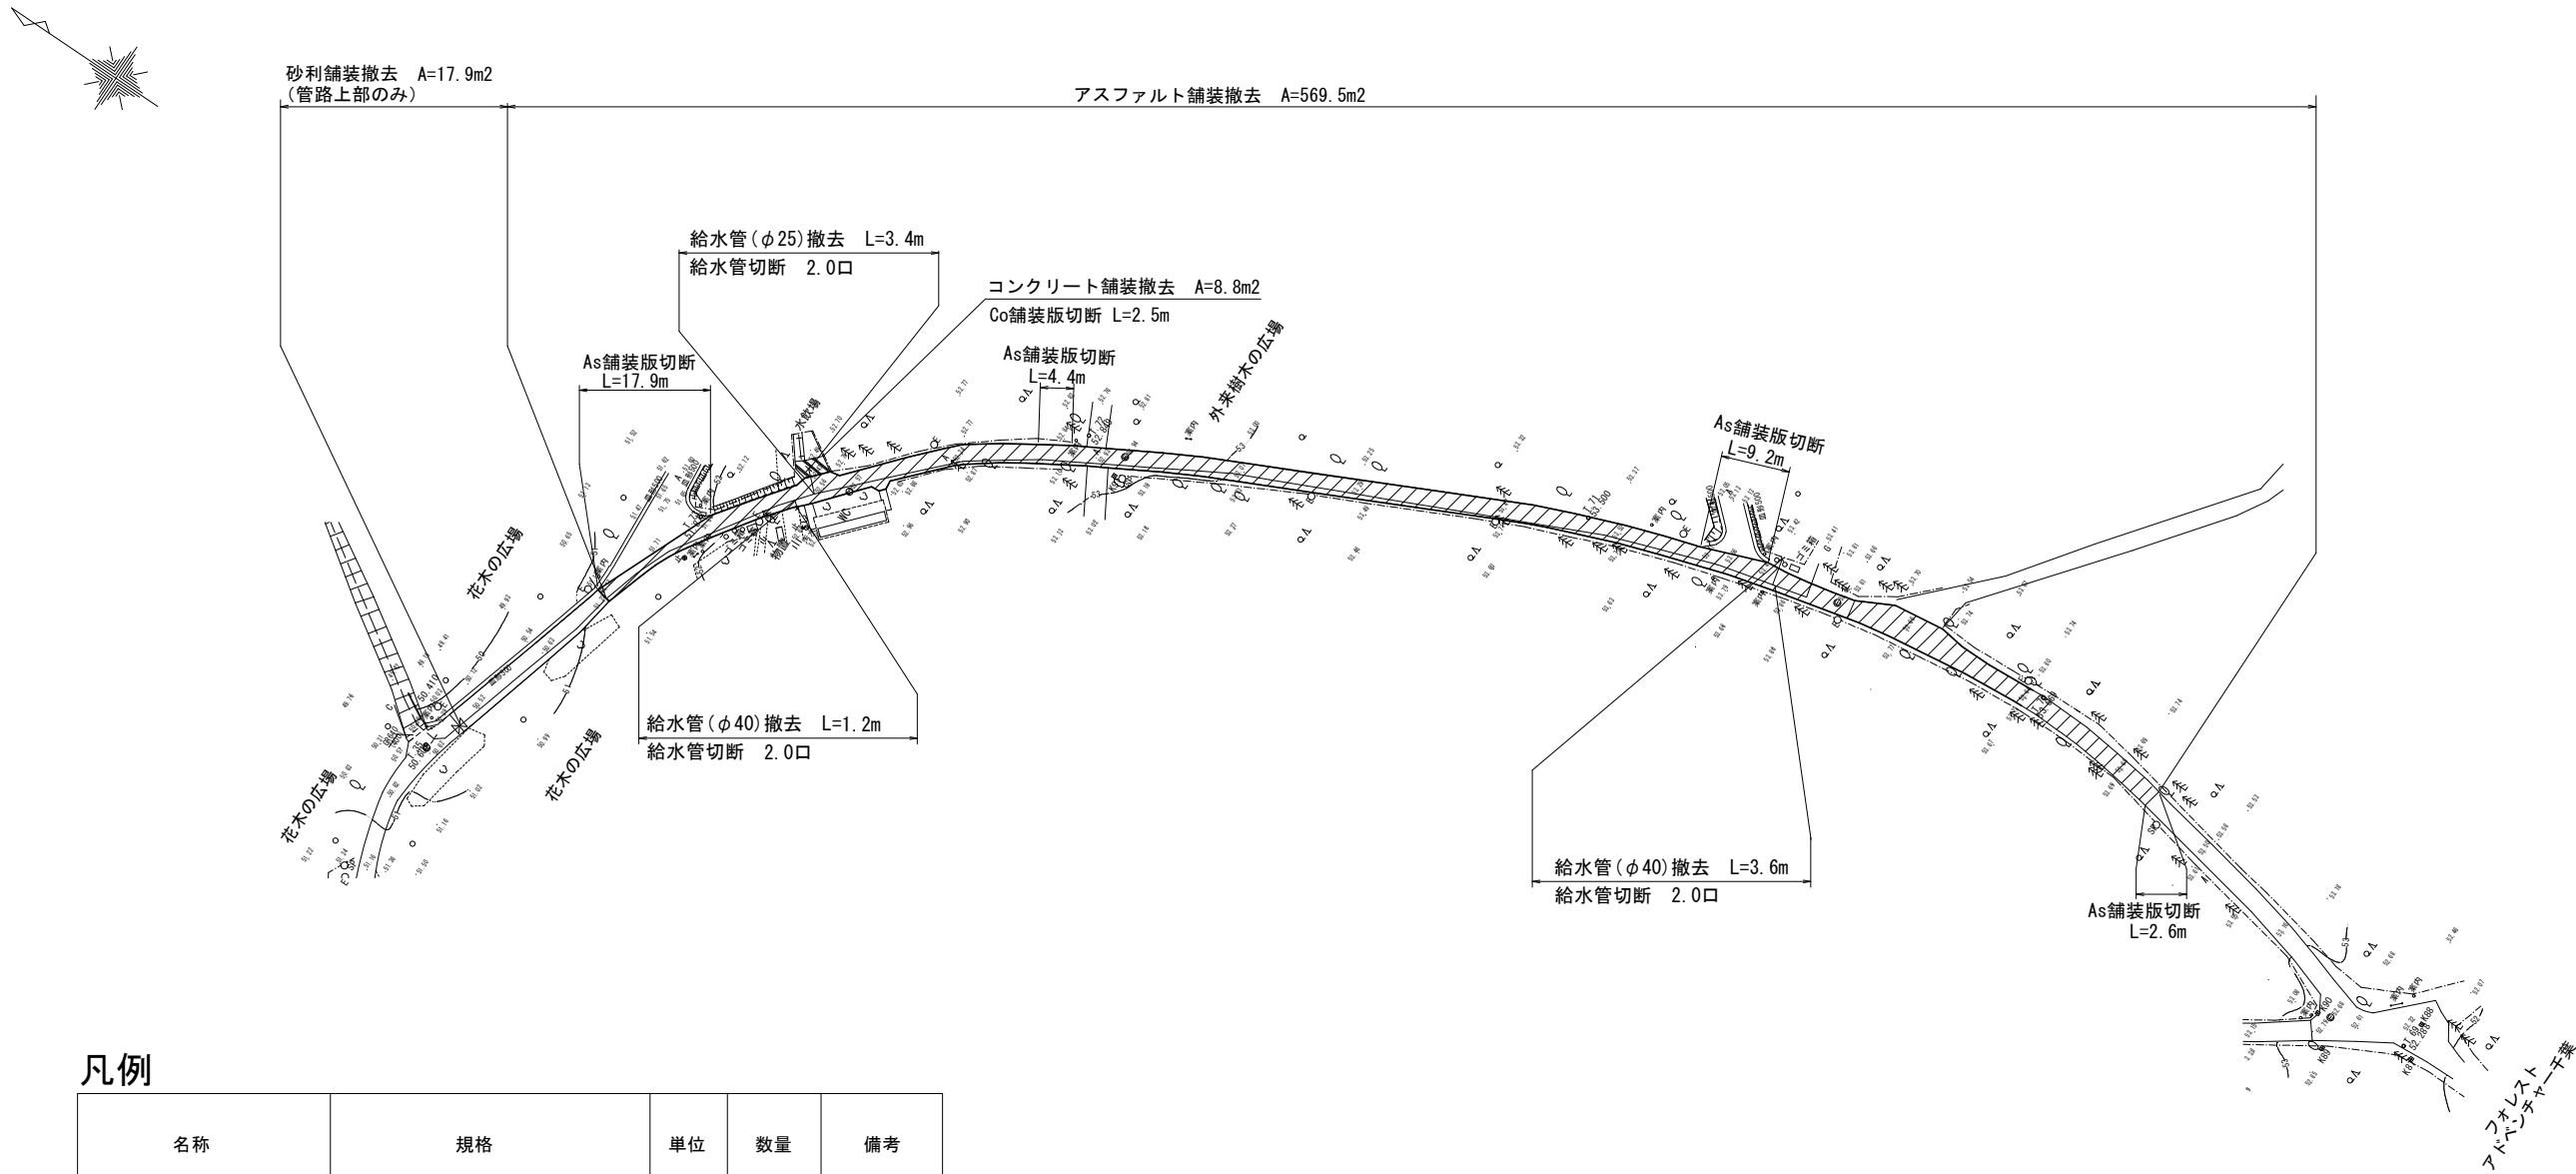


凡例

名称	規格	単位	数量	備考
アスファルト舗装撤去	再生密粒度(13) t=4cm	m2	569.5	
砂利舗装撤去	RC-40 t=20cm	m2	17.9	管路上部のみ
コンクリート舗装撤去	t=10cm	m2	8.8	
As舗装版切断	アスファルト舗装 t=4cm	m	34.1	
Co舗装版切断	コンクリート舗装 t=10cm	m	2.5	
給水管(φ25)撤去	VP	m	3.4	
給水管(φ40)撤去	VP	m	4.8	
給水管切断	φ25	口	2.0	
給水管切断	φ40	口	4.0	

泉自然公園園路広場外改修工事 (R8)			
令和 8 年度 西エリア			
工事箇所	泉自然公園(千葉市若葉区野呂町地内)		
図面種別	撤去平面図(参考図)		
図面番号	A-5		
縮 尺	図示	内容表示	
千葉市都市局公園緑地部若葉公園緑地事務所			

園路求積図
(西エリア)

A3 S=1:500

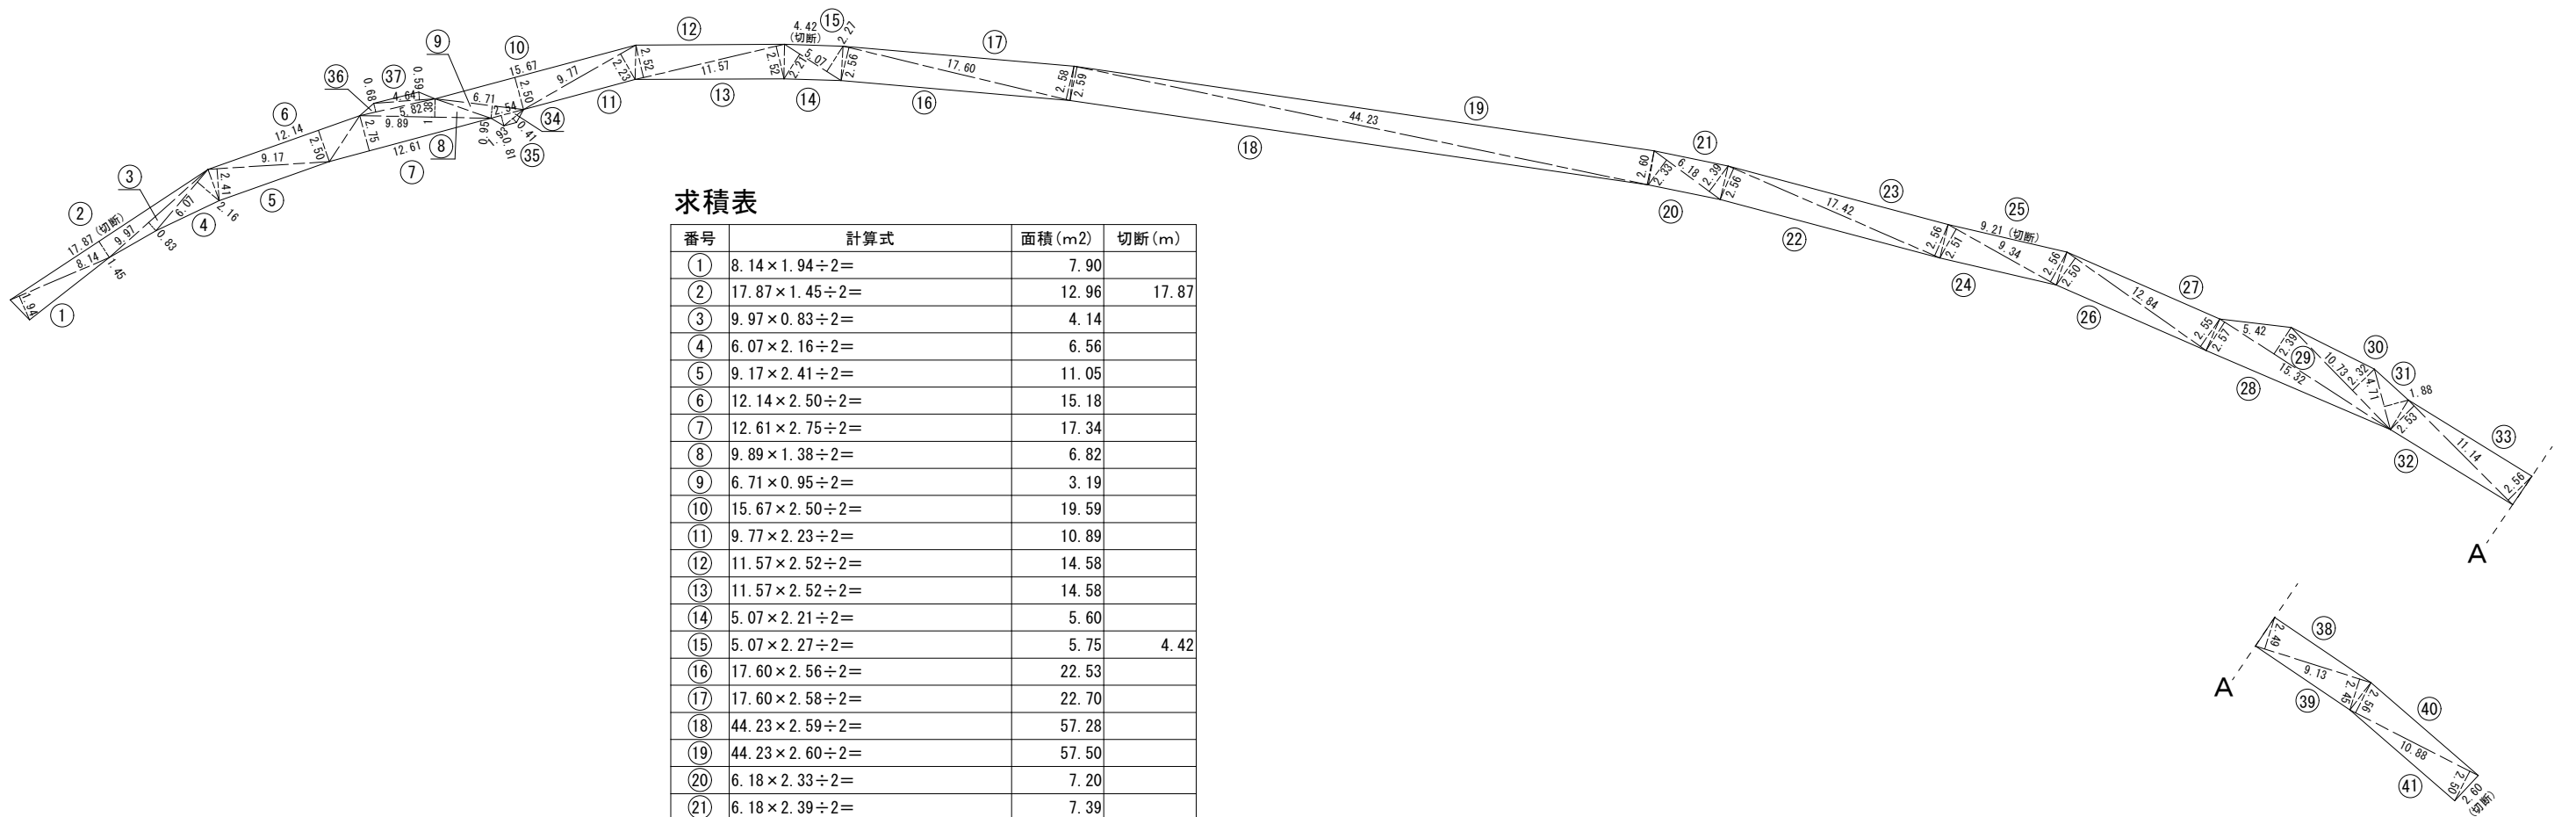

求積表

番号	計算式	面積 (m2)	切断 (m)
①	$8.14 \times 1.94 \div 2 =$	7.90	
②	$17.87 \times 1.45 \div 2 =$	12.96	17.87
③	$9.97 \times 0.83 \div 2 =$	4.14	
④	$6.07 \times 2.16 \div 2 =$	6.56	
⑤	$9.17 \times 2.41 \div 2 =$	11.05	
⑥	$12.14 \times 2.50 \div 2 =$	15.18	
⑦	$12.61 \times 2.75 \div 2 =$	17.34	
⑧	$9.89 \times 1.38 \div 2 =$	6.82	
⑨	$6.71 \times 0.95 \div 2 =$	3.19	
⑩	$15.67 \times 2.50 \div 2 =$	19.59	
⑪	$9.77 \times 2.23 \div 2 =$	10.89	
⑫	$11.57 \times 2.52 \div 2 =$	14.58	
⑬	$11.57 \times 2.52 \div 2 =$	14.58	
⑭	$5.07 \times 2.21 \div 2 =$	5.60	
⑮	$5.07 \times 2.27 \div 2 =$	5.75	4.42
⑯	$17.60 \times 2.56 \div 2 =$	22.53	
⑰	$17.60 \times 2.58 \div 2 =$	22.70	
⑱	$44.23 \times 2.59 \div 2 =$	57.28	
⑲	$44.23 \times 2.60 \div 2 =$	57.50	
⑳	$6.18 \times 2.33 \div 2 =$	7.20	
㉑	$6.18 \times 2.39 \div 2 =$	7.39	
㉒	$17.42 \times 2.56 \div 2 =$	22.30	
㉓	$17.42 \times 2.56 \div 2 =$	22.30	
㉔	$9.34 \times 2.51 \div 2 =$	11.72	
㉕	$9.34 \times 2.56 \div 2 =$	11.96	9.21
㉖	$12.84 \times 2.50 \div 2 =$	16.05	
㉗	$12.84 \times 2.55 \div 2 =$	16.37	
㉘	$15.32 \times 2.57 \div 2 =$	19.69	
㉙	$15.32 \times 2.39 \div 2 =$	18.31	
㉚	$10.73 \times 2.32 \div 2 =$	12.45	
㉛	$4.71 \times 1.88 \div 2 =$	4.43	
㉜	$11.14 \times 2.53 \div 2 =$	14.09	
㉝	$11.14 \times 2.56 \div 2 =$	14.26	
㉞	$2.54 \times 0.81 \div 2 =$	1.03	
㉟	$1.93 \times 0.41 \div 2 =$	0.40	
㊱	$5.82 \times 0.68 \div 2 =$	1.98	
㊲	$4.64 \times 0.59 \div 2 =$	1.37	
㊳	$9.13 \times 2.49 \div 2 =$	11.37	
㊴	$9.13 \times 2.45 \div 2 =$	11.18	
㊵	$10.88 \times 2.56 \div 2 =$	13.93	
㊶	$10.88 \times 2.50 \div 2 =$	13.60	2.60
合計		569.52	34.10


泉自然公園園路広場外改修工事（Ｒ８）			
令和 8 年度 西エリア			
工事箇所	泉自然公園（千葉市若葉区野呂町地内）		
図面種別	園路求積図（参考図）		
図面番号	A-6		
縮 尺	図示	内容表示	
千葉市都市局公園緑地部若葉公園緑地事務所			

園路計画平面図

(東エリア)

A1 S=1:250

A3 S=1:500

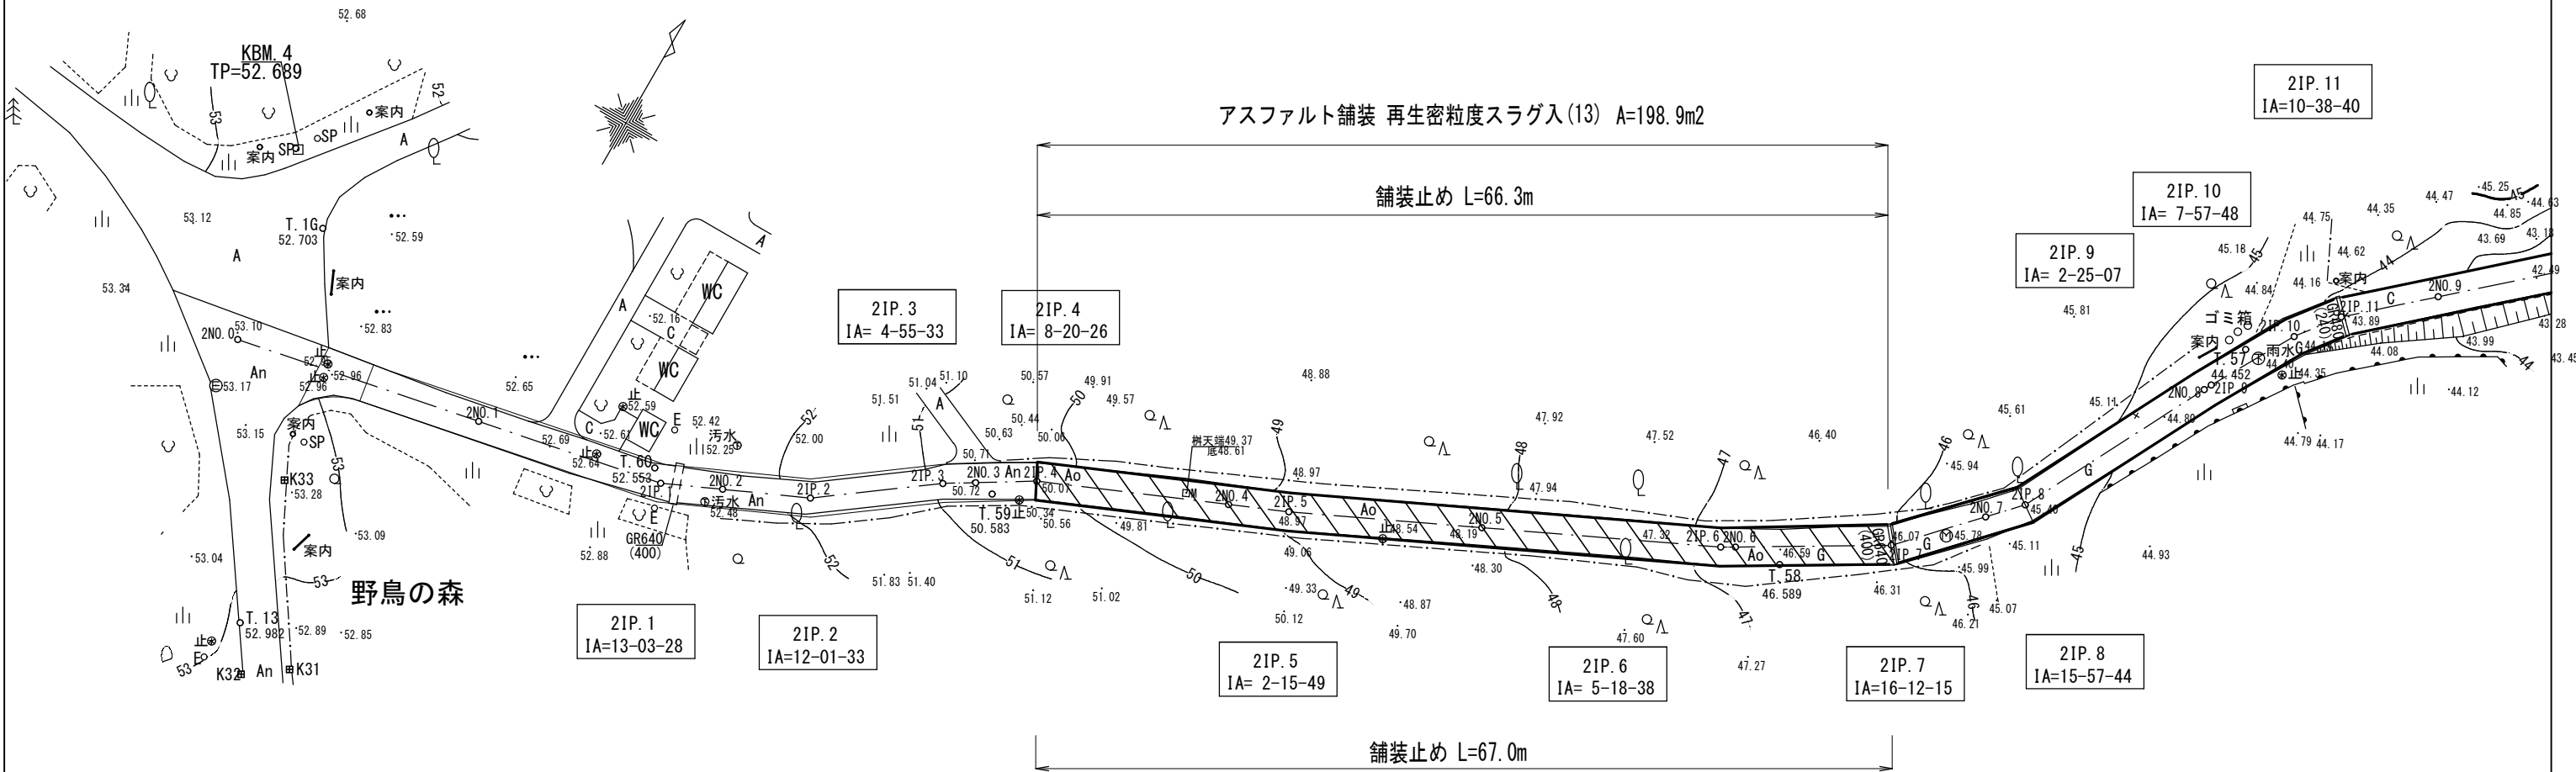


凡例

名称	規格	単位	数量
アスファルト舗装	再生密粒度スラグ入(13) t=4cm	m ²	198.9
舗装止め	L=2.0m/本	m	133.3

泉自然公園園路広場外改修工事（R 8）			
令和 8 年度		東エリア	
工事箇所	泉自然公園（千葉市若葉区野呂町地内）		
図面種別	園路計画平面図		
図面番号	B-1		
縮 尺	図示	内容表示	
千葉市都市局公園緑地部若葉公園緑地事務所			

標準横断図
(東エリア)


A3 S=1:50
A3 S=1:100

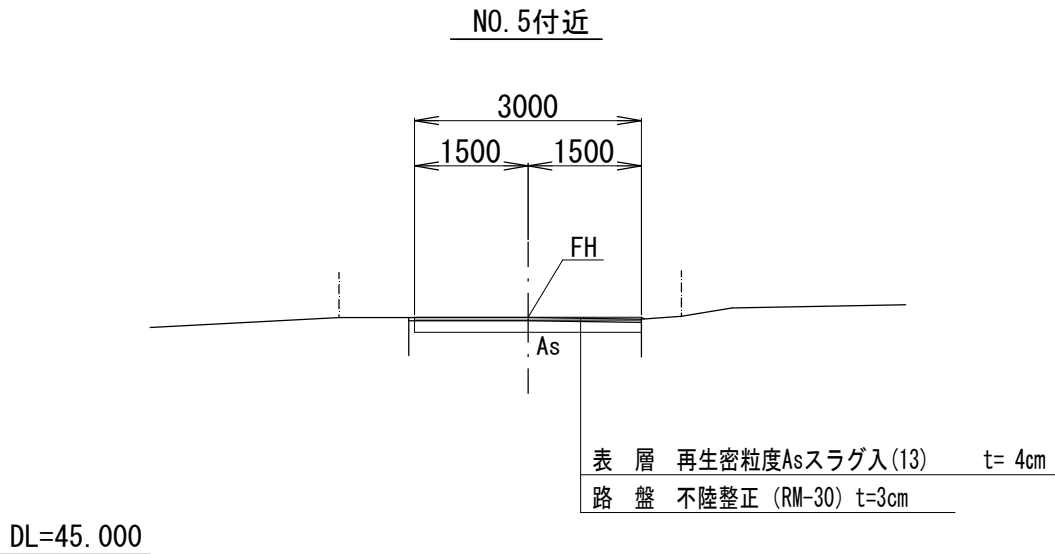


泉自然公園園路広場外改修工事 (R 8)			
令和 8 年度 東エリア			
工事箇所	泉自然公園(千葉市若葉区野呂町地内)		
図面種別	標準横断図		
図面番号	B-2		
縮尺	図示	内容表示	
千葉市都市局公園緑地部若葉公園緑地事務所			

施設詳細図(東エリア)

アスファルト舗装 A1 S=1:20
A3 S=1:40

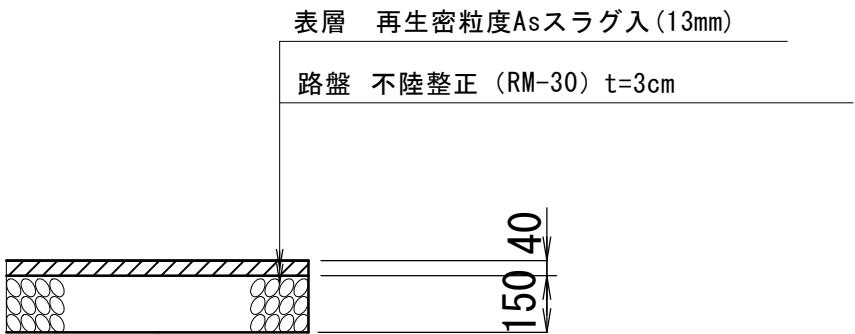


舗装止め S=NONE

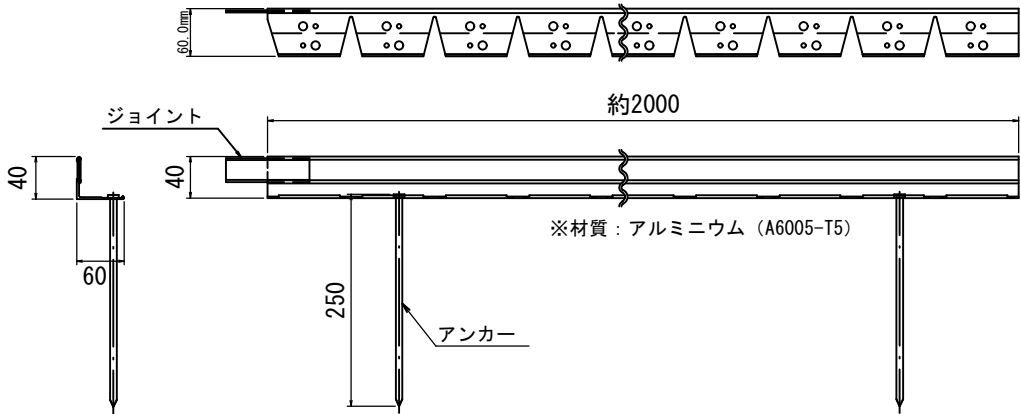

泉自然公園園路広場外改修工事 (R 8)			
令和 8 年度 東エリア			
工事箇所	泉自然公園(千葉市若葉区野呂町地内)		
図面種別	施設詳細図		
図面番号	B-3		
縮 尺	図示	内容表示	
千葉市都市局公園緑地部若葉公園緑地事務所			

撤去平面図（東エリア）

A1 S=1:250
A3 S=1:500

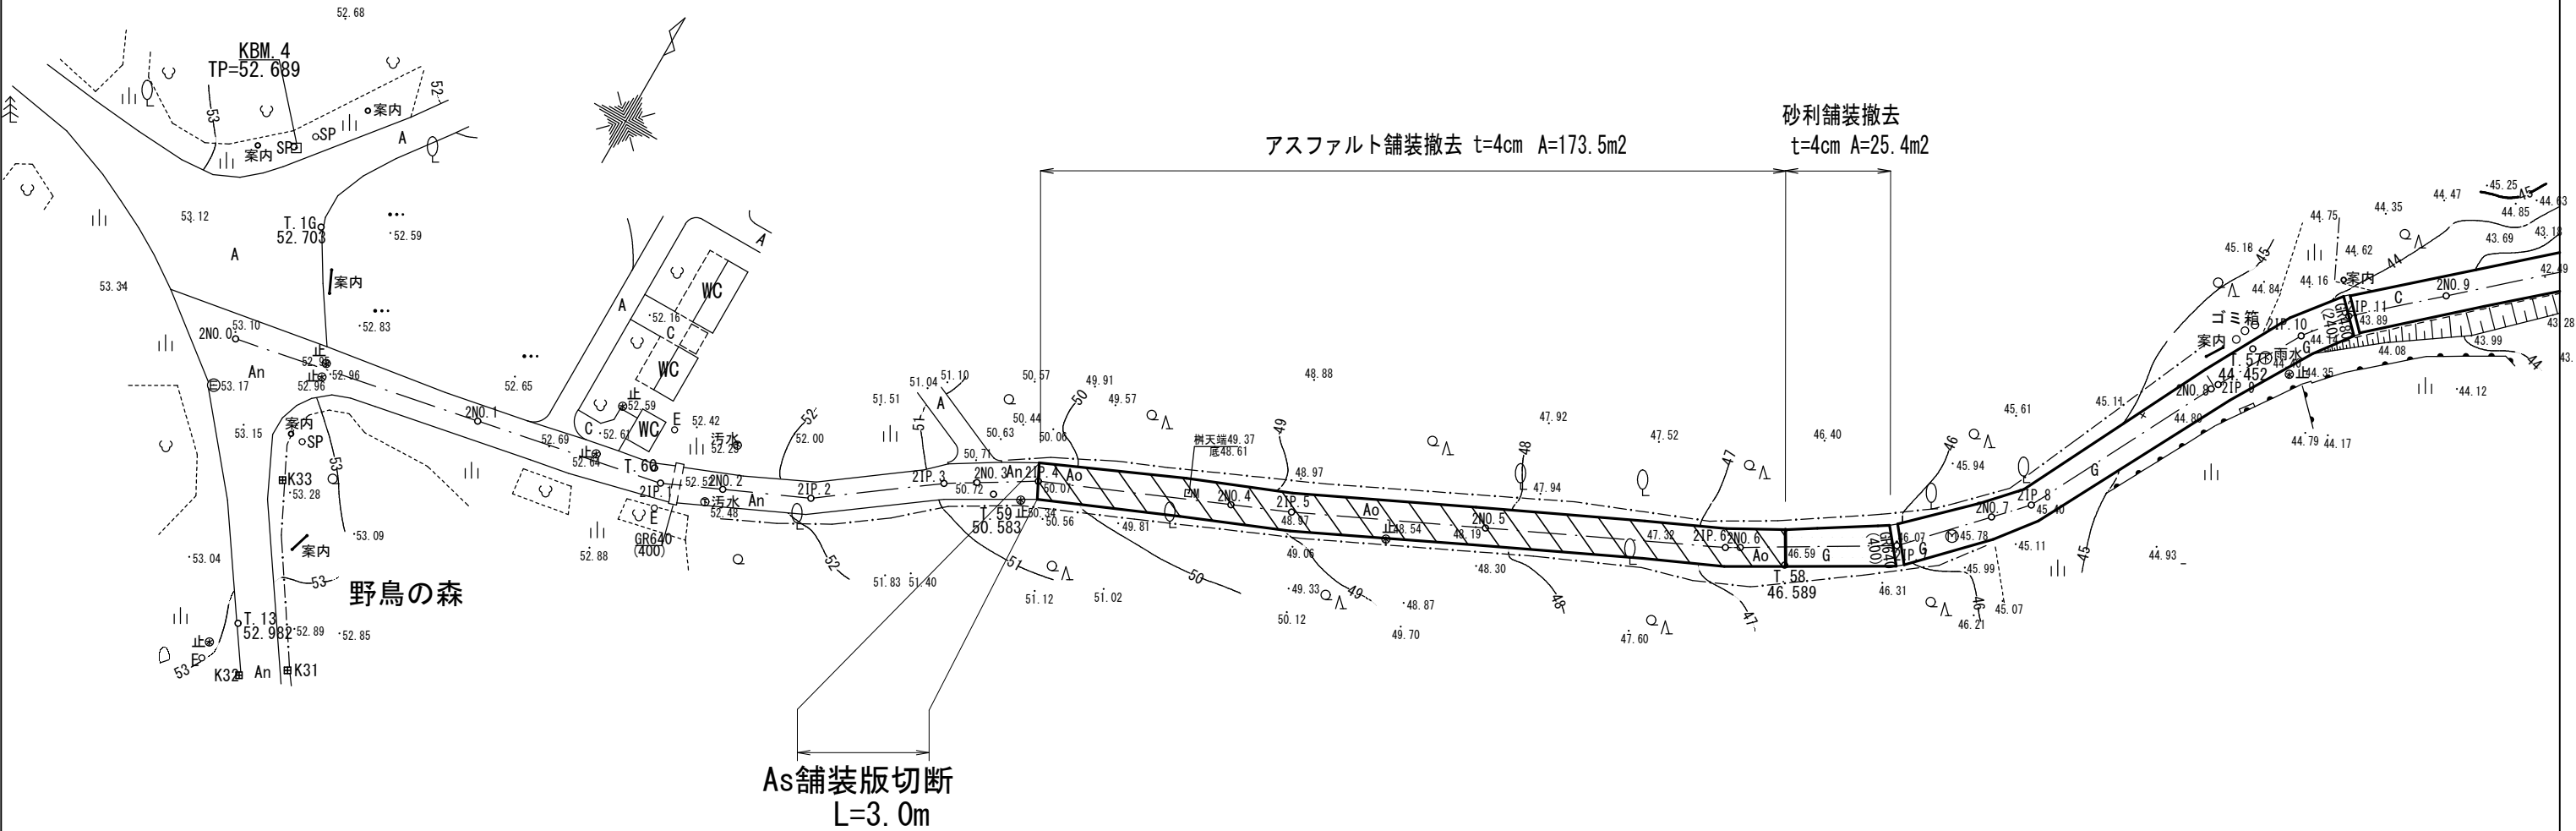

凡例

名称	規格	単位	数量
アスファルト舗装撤去	再生密粒度As (13) t=4cm	m ²	173.5
砂利舗装撤去	t=4cm	m ²	25.4
As舗装版切断	アスファルト舗装 t=4cm	m	3.0

泉自然公園園路広場外改修工事（R8）			
令和 8 年度 東エリア			
工事箇所	泉自然公園（千葉市若葉区野呂町地内）		
図面種別	撤去平面図		
図面番号	B-4		
縮 尺	図示	内容表示	
千葉市都市局公園緑地部若葉公園緑地事務所			