


S = 1 : 600

0 20 40 m

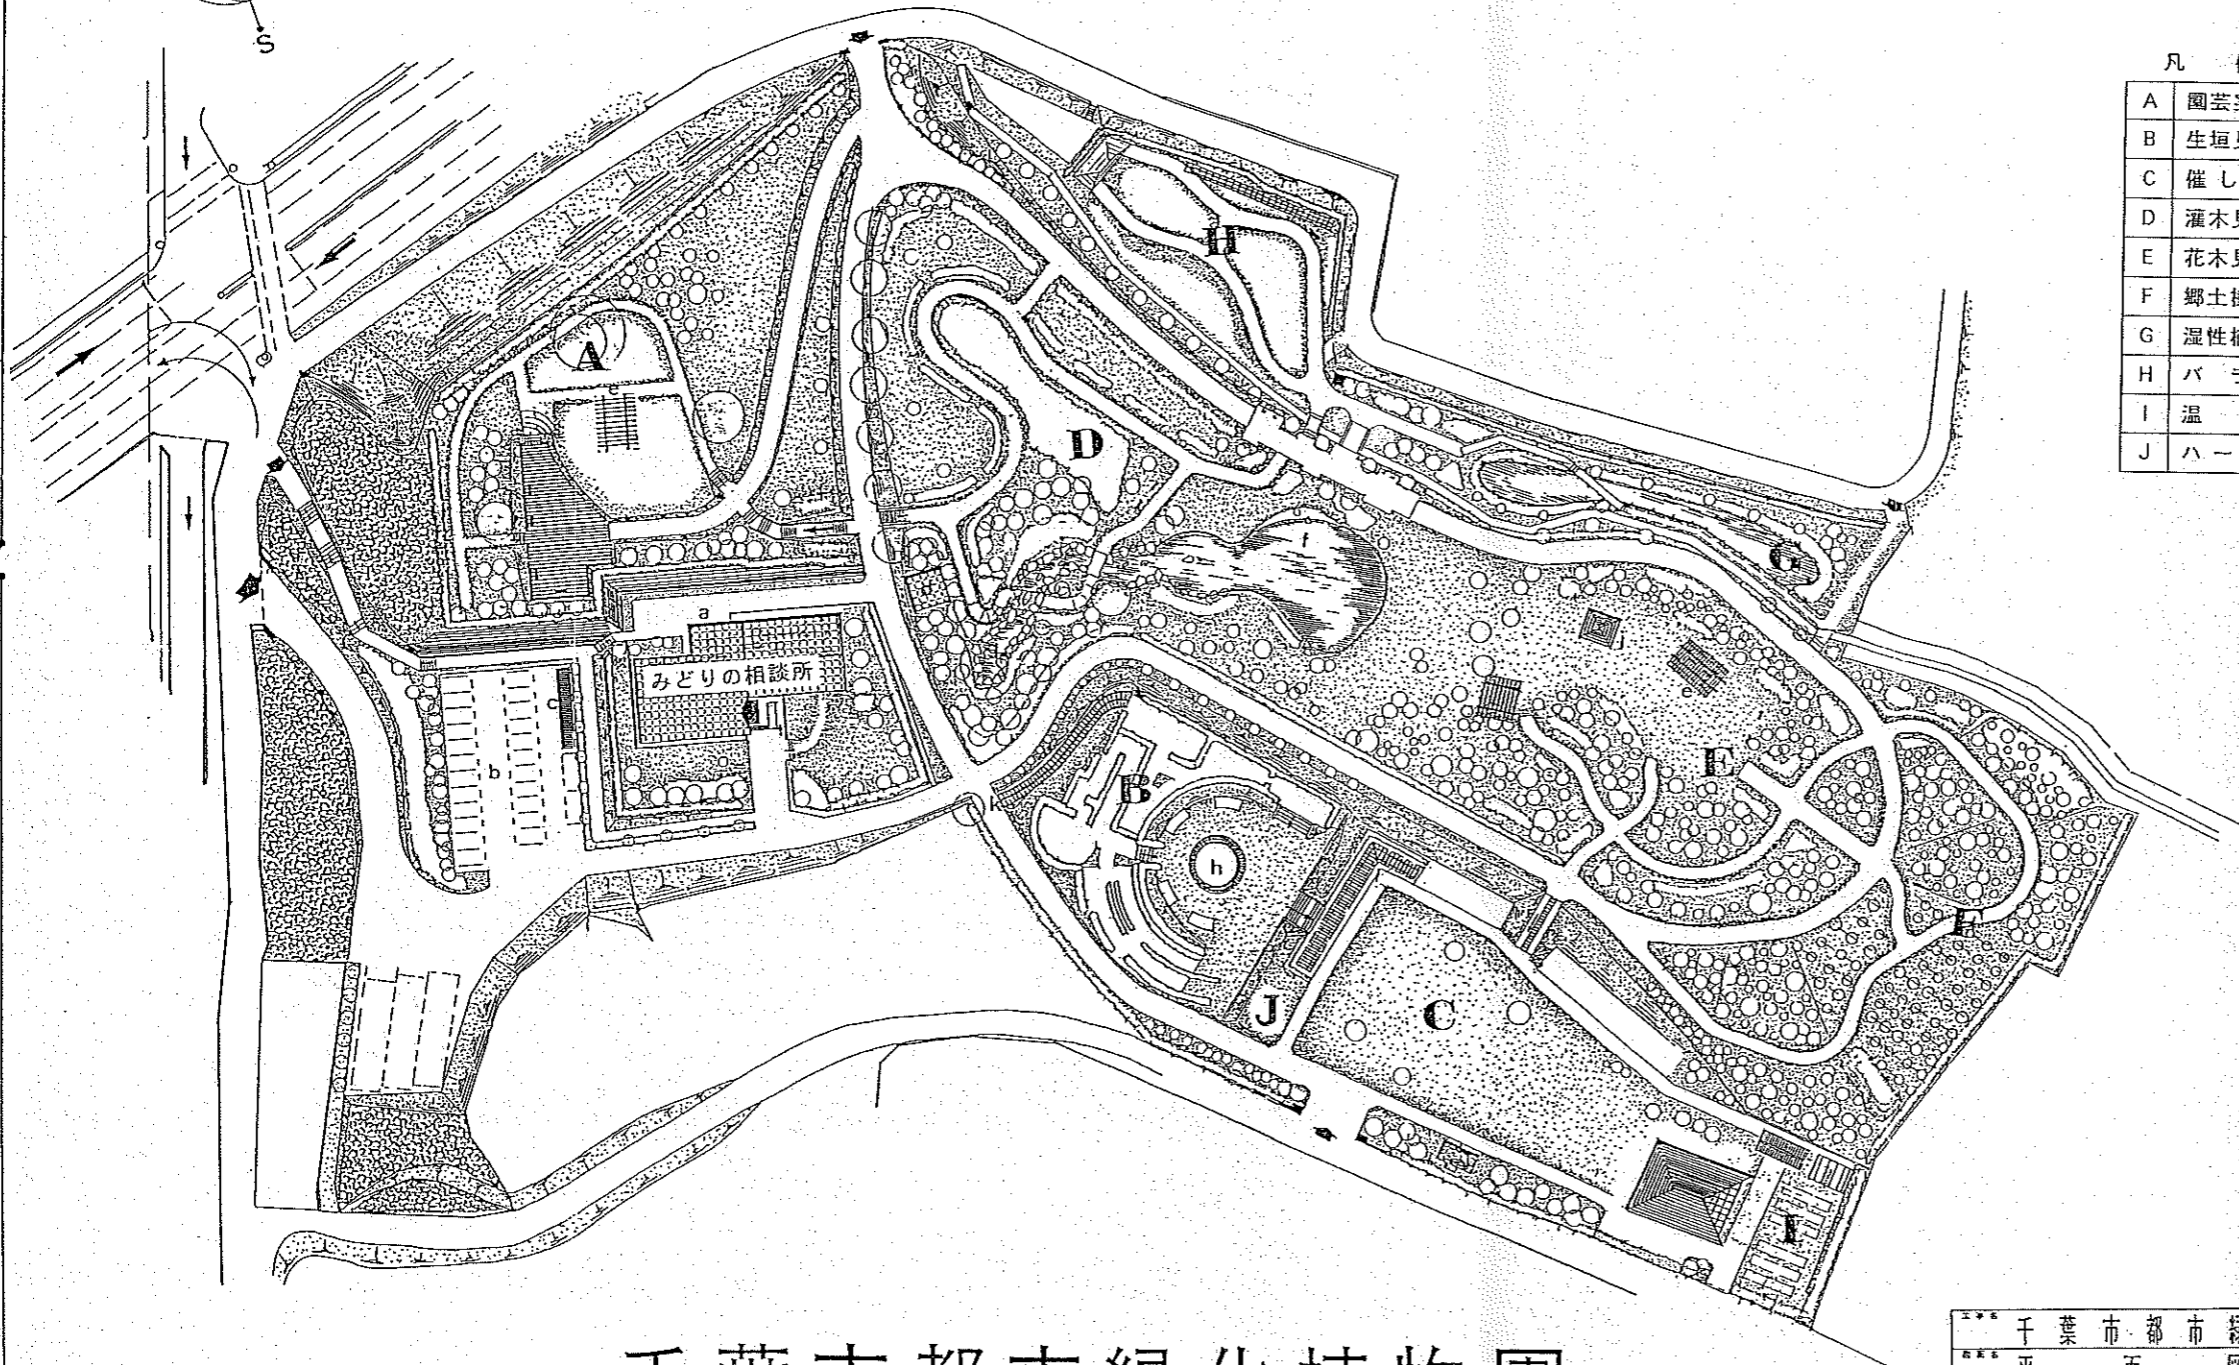

凡 例

A	園芸実習園
B	生垣見本園
C	催し広場
D	灌木見本園
E	花木見本園
F	郷土樹木園
G	湿性植物園
H	バラ園
I	温室
J	ハーブ園

千葉市都市緑化植物園

Urban Greening Center of CHIBA City

平成6年 4月 日
千葉市都市緑化植物園
平面図 Scale 1:600
葉之内 号
千葉市都市局公園緑地部緑政課都市緑化植物園