




泉自然公園 事務所

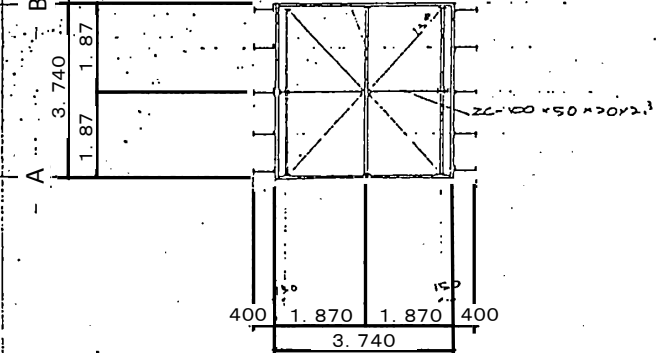


① ②
小屋梁伏図

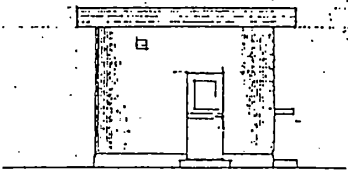


A通り立面図

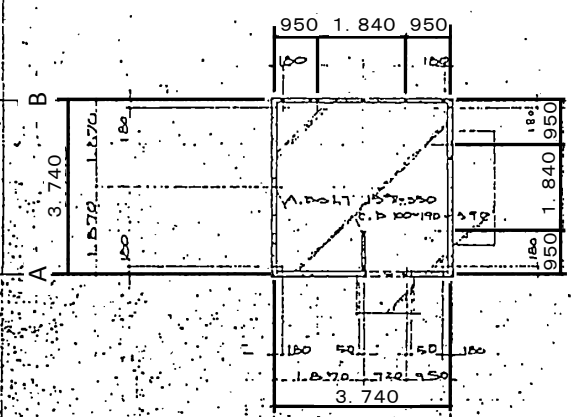


① ②
基礎伏図

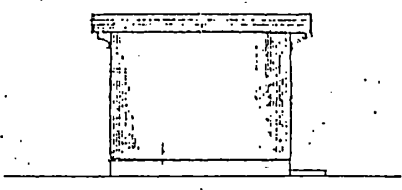


①通り立面図

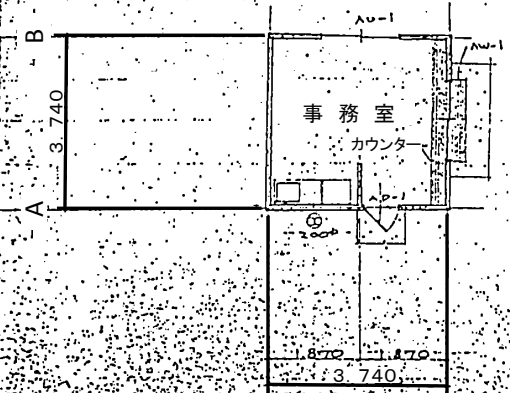



① ②
平面図

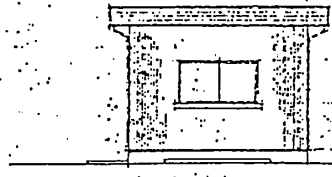

②通り立面図

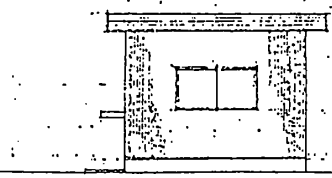

B通り立面図

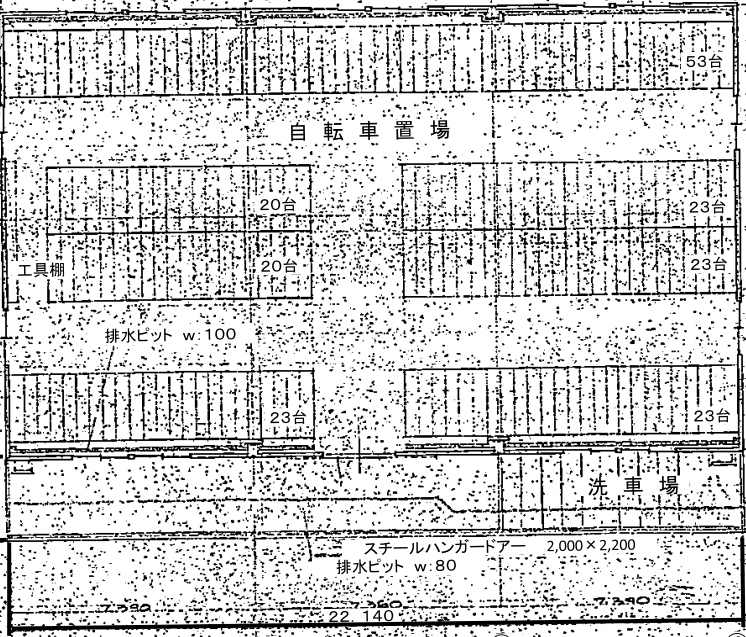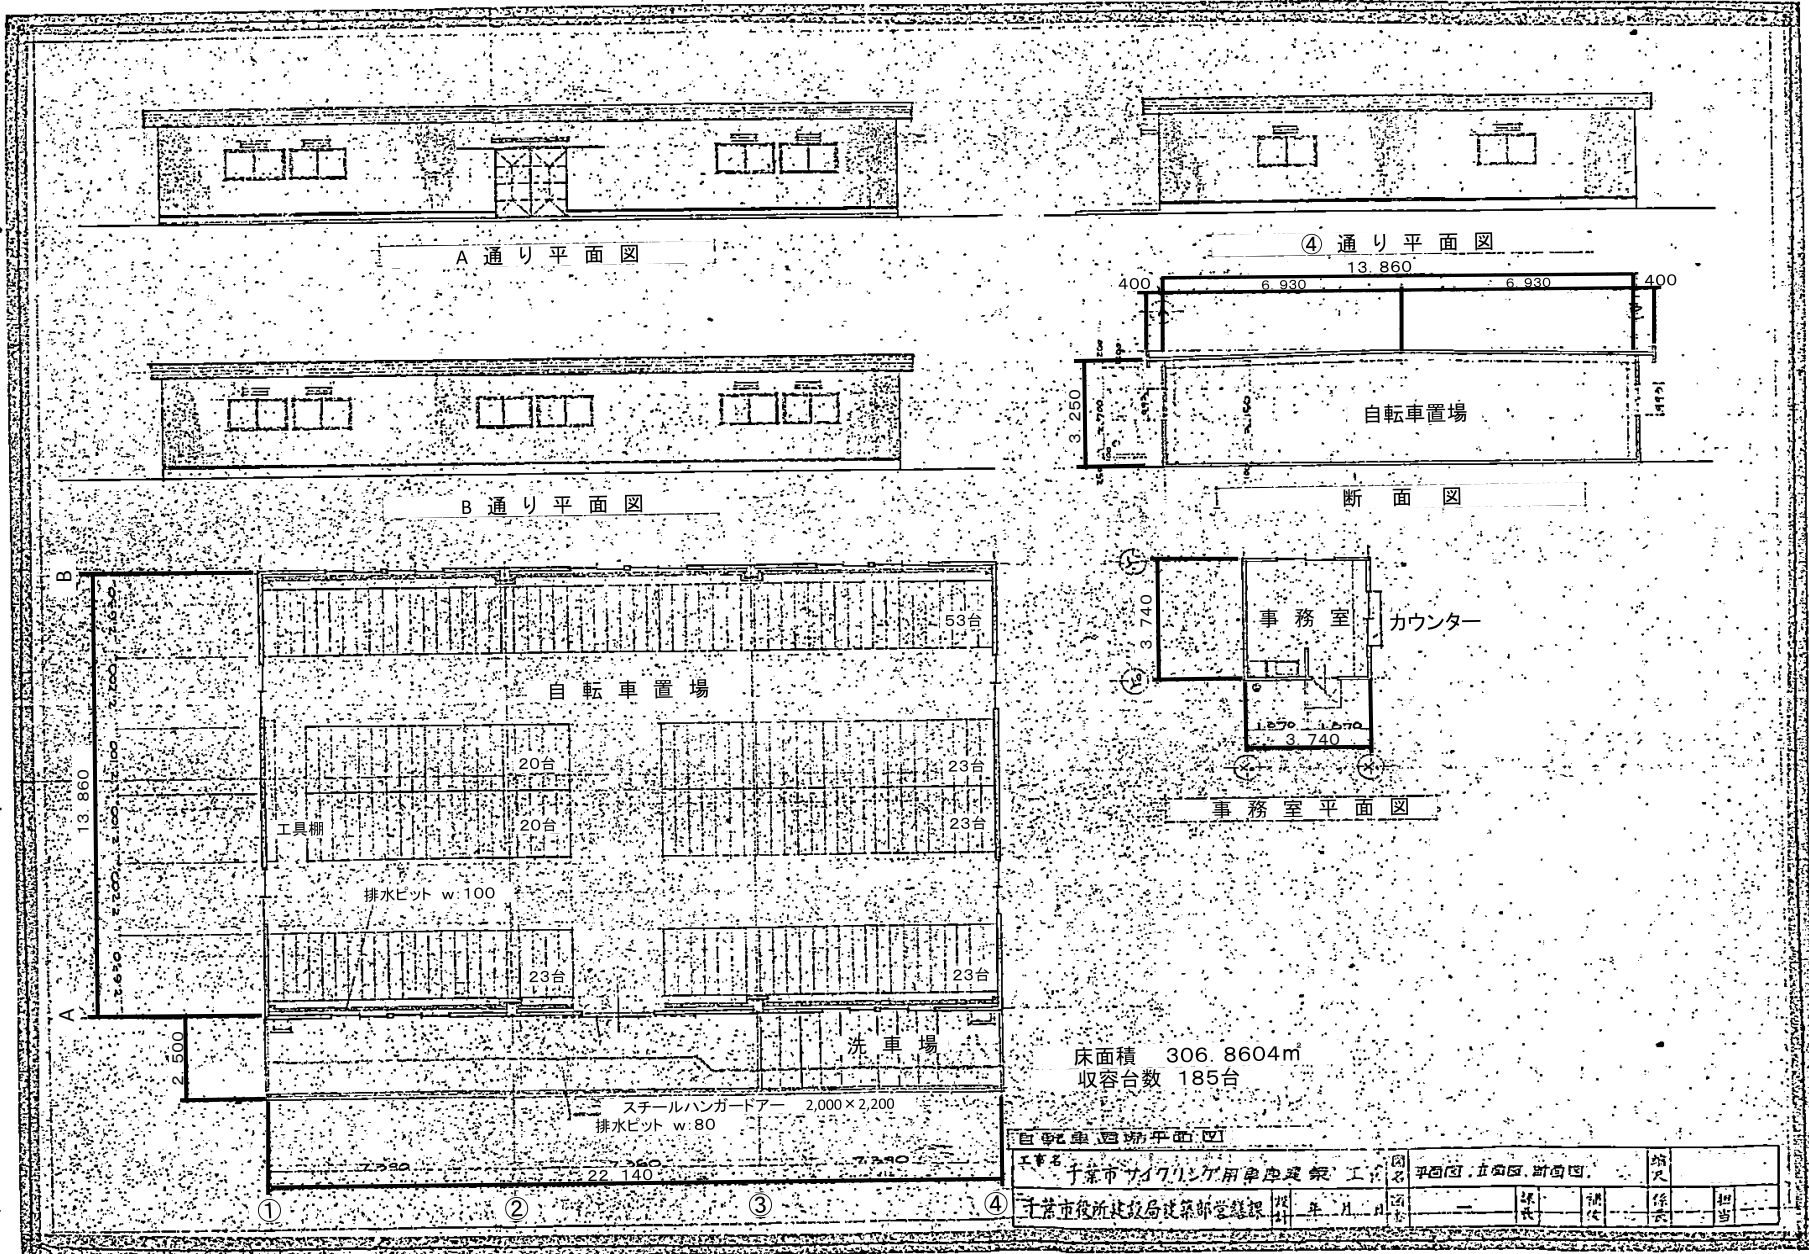

床面積 306.8604m²
 収容台数 185台

自転車置場平面図

工事名	千葉市アクティビティ用自転車建築工事	図名	平面図、立面図、断面図	縮尺	
設計者	千葉市役所建設局建築部建築課	年月日		作成	
				担当	