


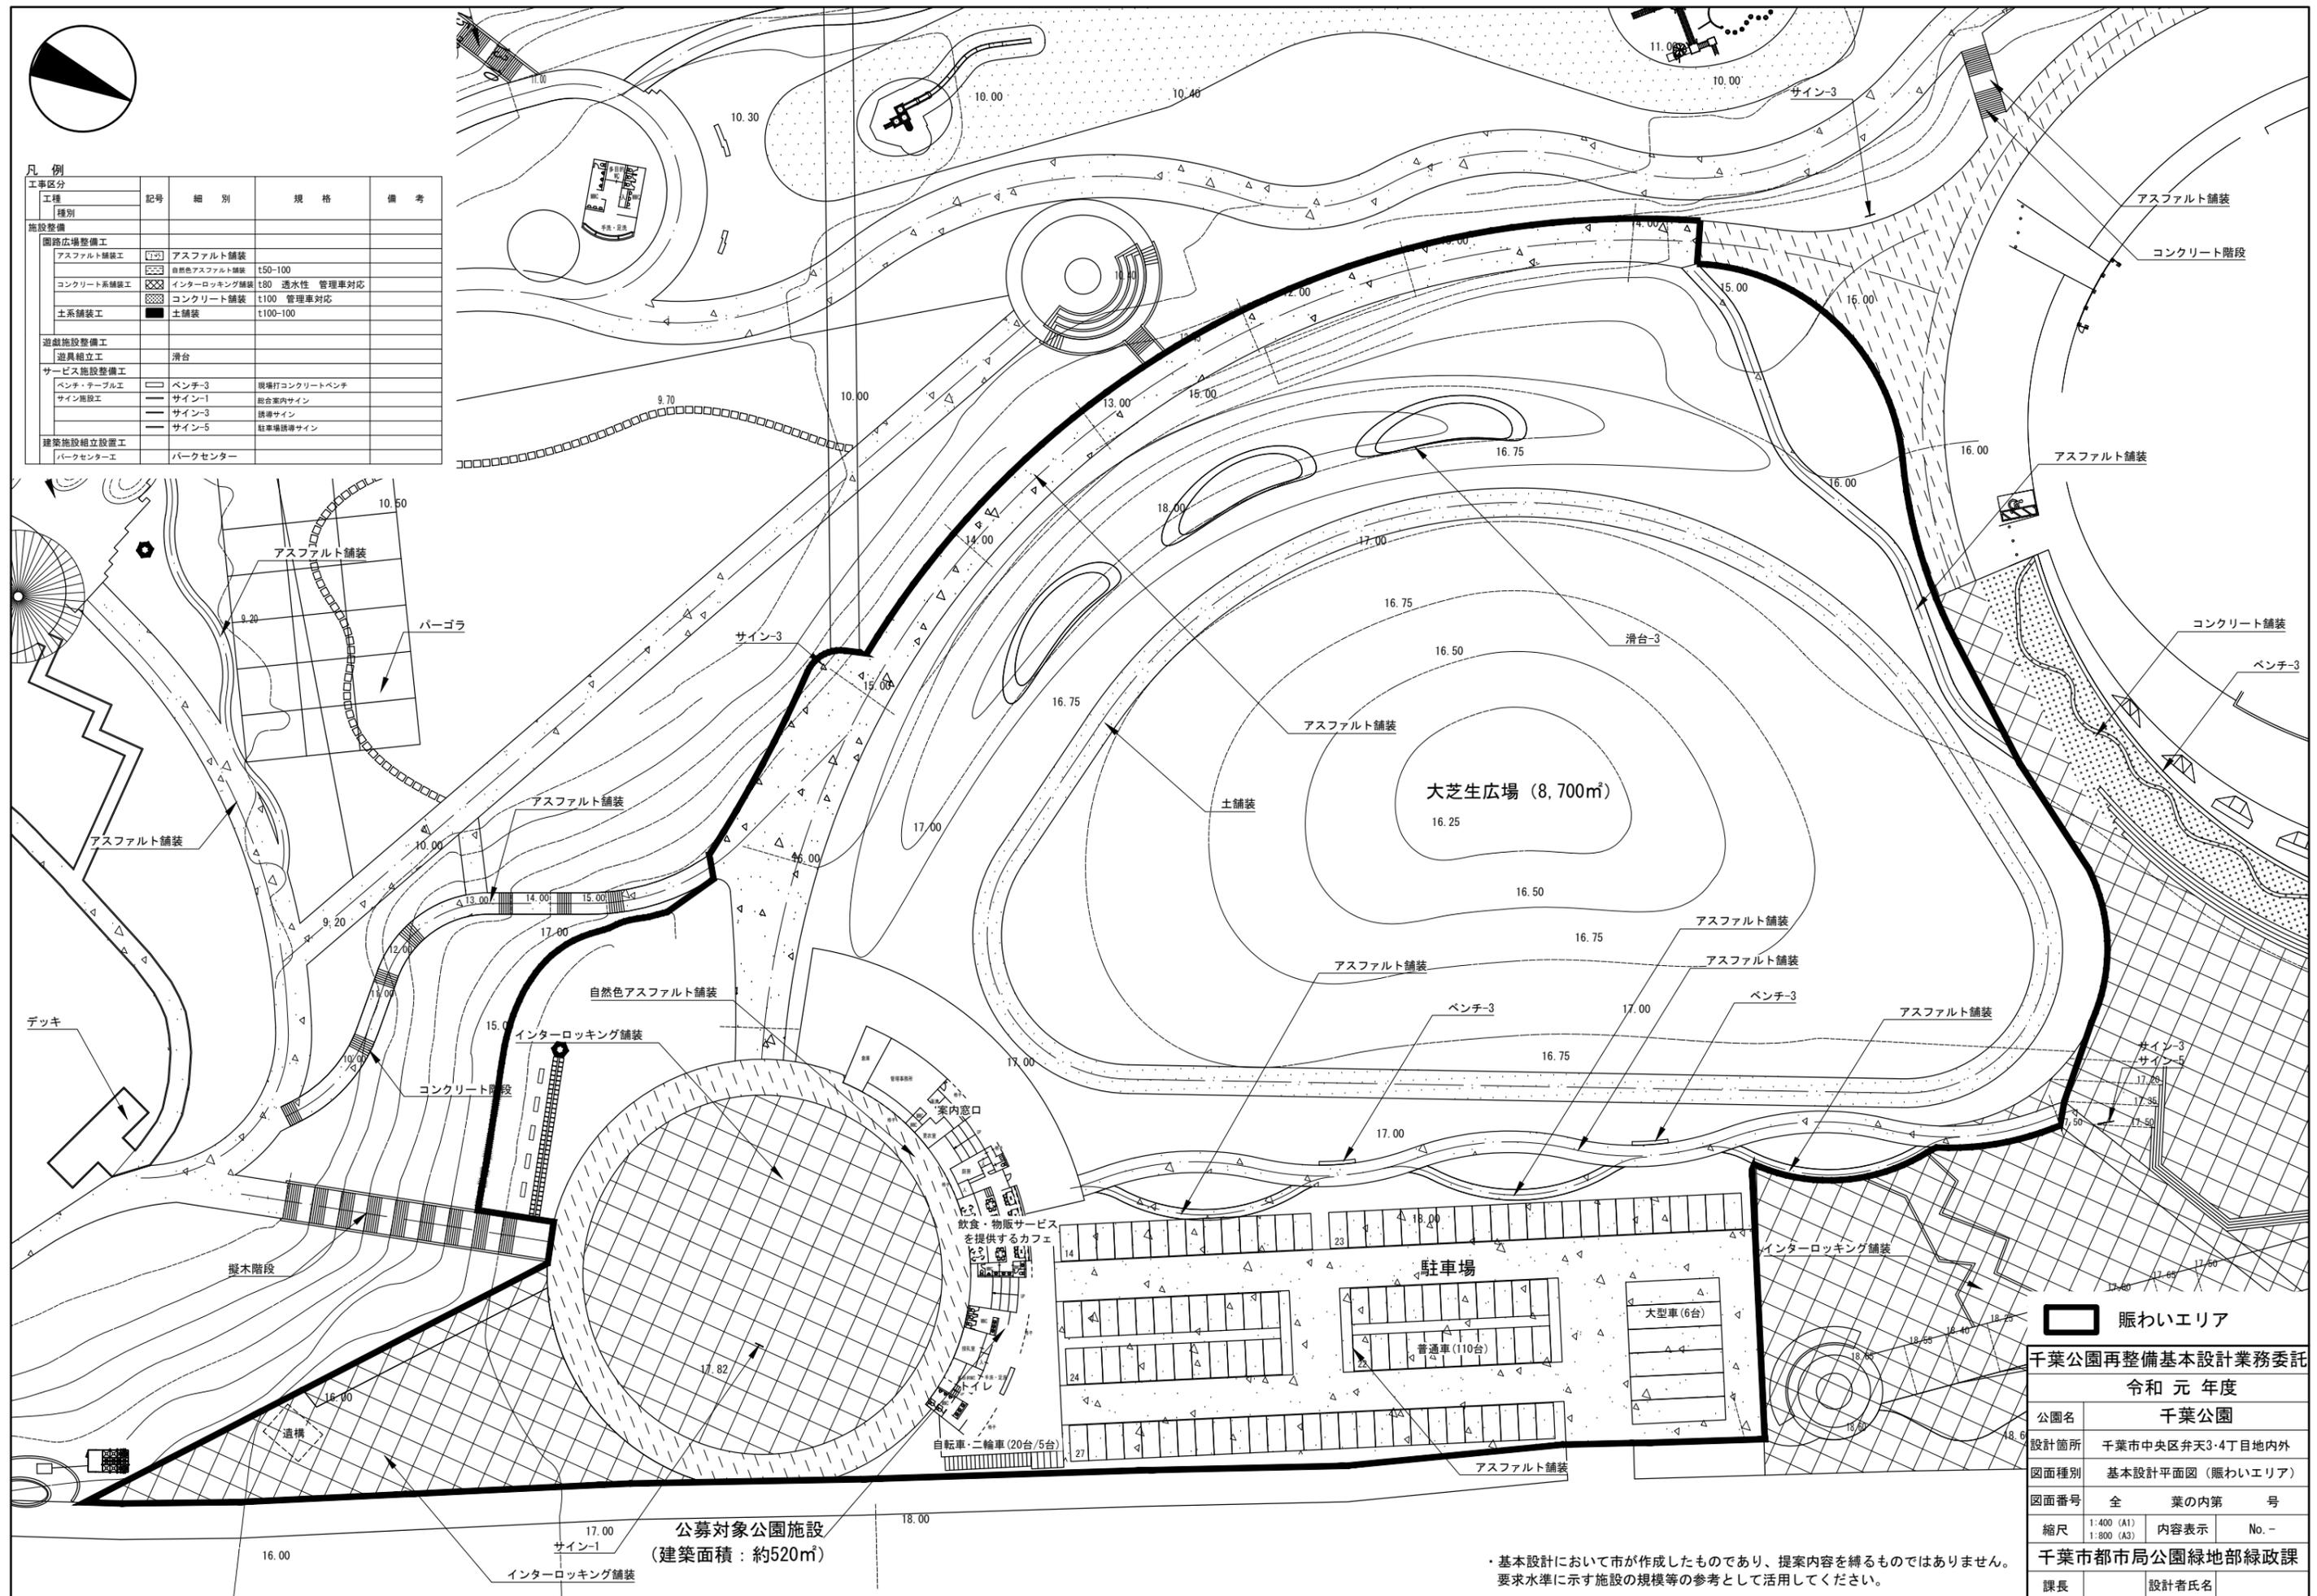

凡例

工事区分	記号	細別	規格	備考
工程				
種別				
施設整備				
園路広場整備工				
アスファルト舗装工	■	アスファルト舗装	t50-100	
	■	自然色アスファルト舗装	t50-100	
コンクリート高舗装工	■	インターロッキング舗装	t80 透水性 管理車対応	
土系舗装工	■	コンクリート舗装	t100 管理車対応	
	■	土舗装	t100-100	
遊戯施設整備工				
遊具組立工		滑台		
サービス施設整備工				
ベンチ・テーブル工	□	ベンチ-3	現場打コンクリートベンチ	
サイン施設工	—	サイン-1	総合案内サイン	
	—	サイン-3	誘導サイン	
	—	サイン-5	駐車場誘導サイン	
建築施設組立設置工				
パークセンター工		パークセンター		



■ 賑わいエリア

千葉公園再整備基本設計業務委託 令和元年度			
公園名	千葉公園		
設計箇所	千葉市中央区弁天3・4丁目地内外		
図面種別	基本設計平面図 (賑わいエリア)		
図面番号	全	業の内第	号
縮尺	1:400 (A1) 1:800 (A3)	内容表示	No. -
千葉市都市局公園緑地部緑政課			
課長	設計者氏名		

・基本設計において市が作成したものであり、提案内容を縛るものではありません。
要求水準に示す施設の規模等の参考として活用してください。