


- 凡例
- 放流先：地下貯水槽（新）→枝線→園内幹線
  - 放流先：園内幹線
  - 放流先：枝線→園内幹線
  - 放流先：綿打池→園内幹線

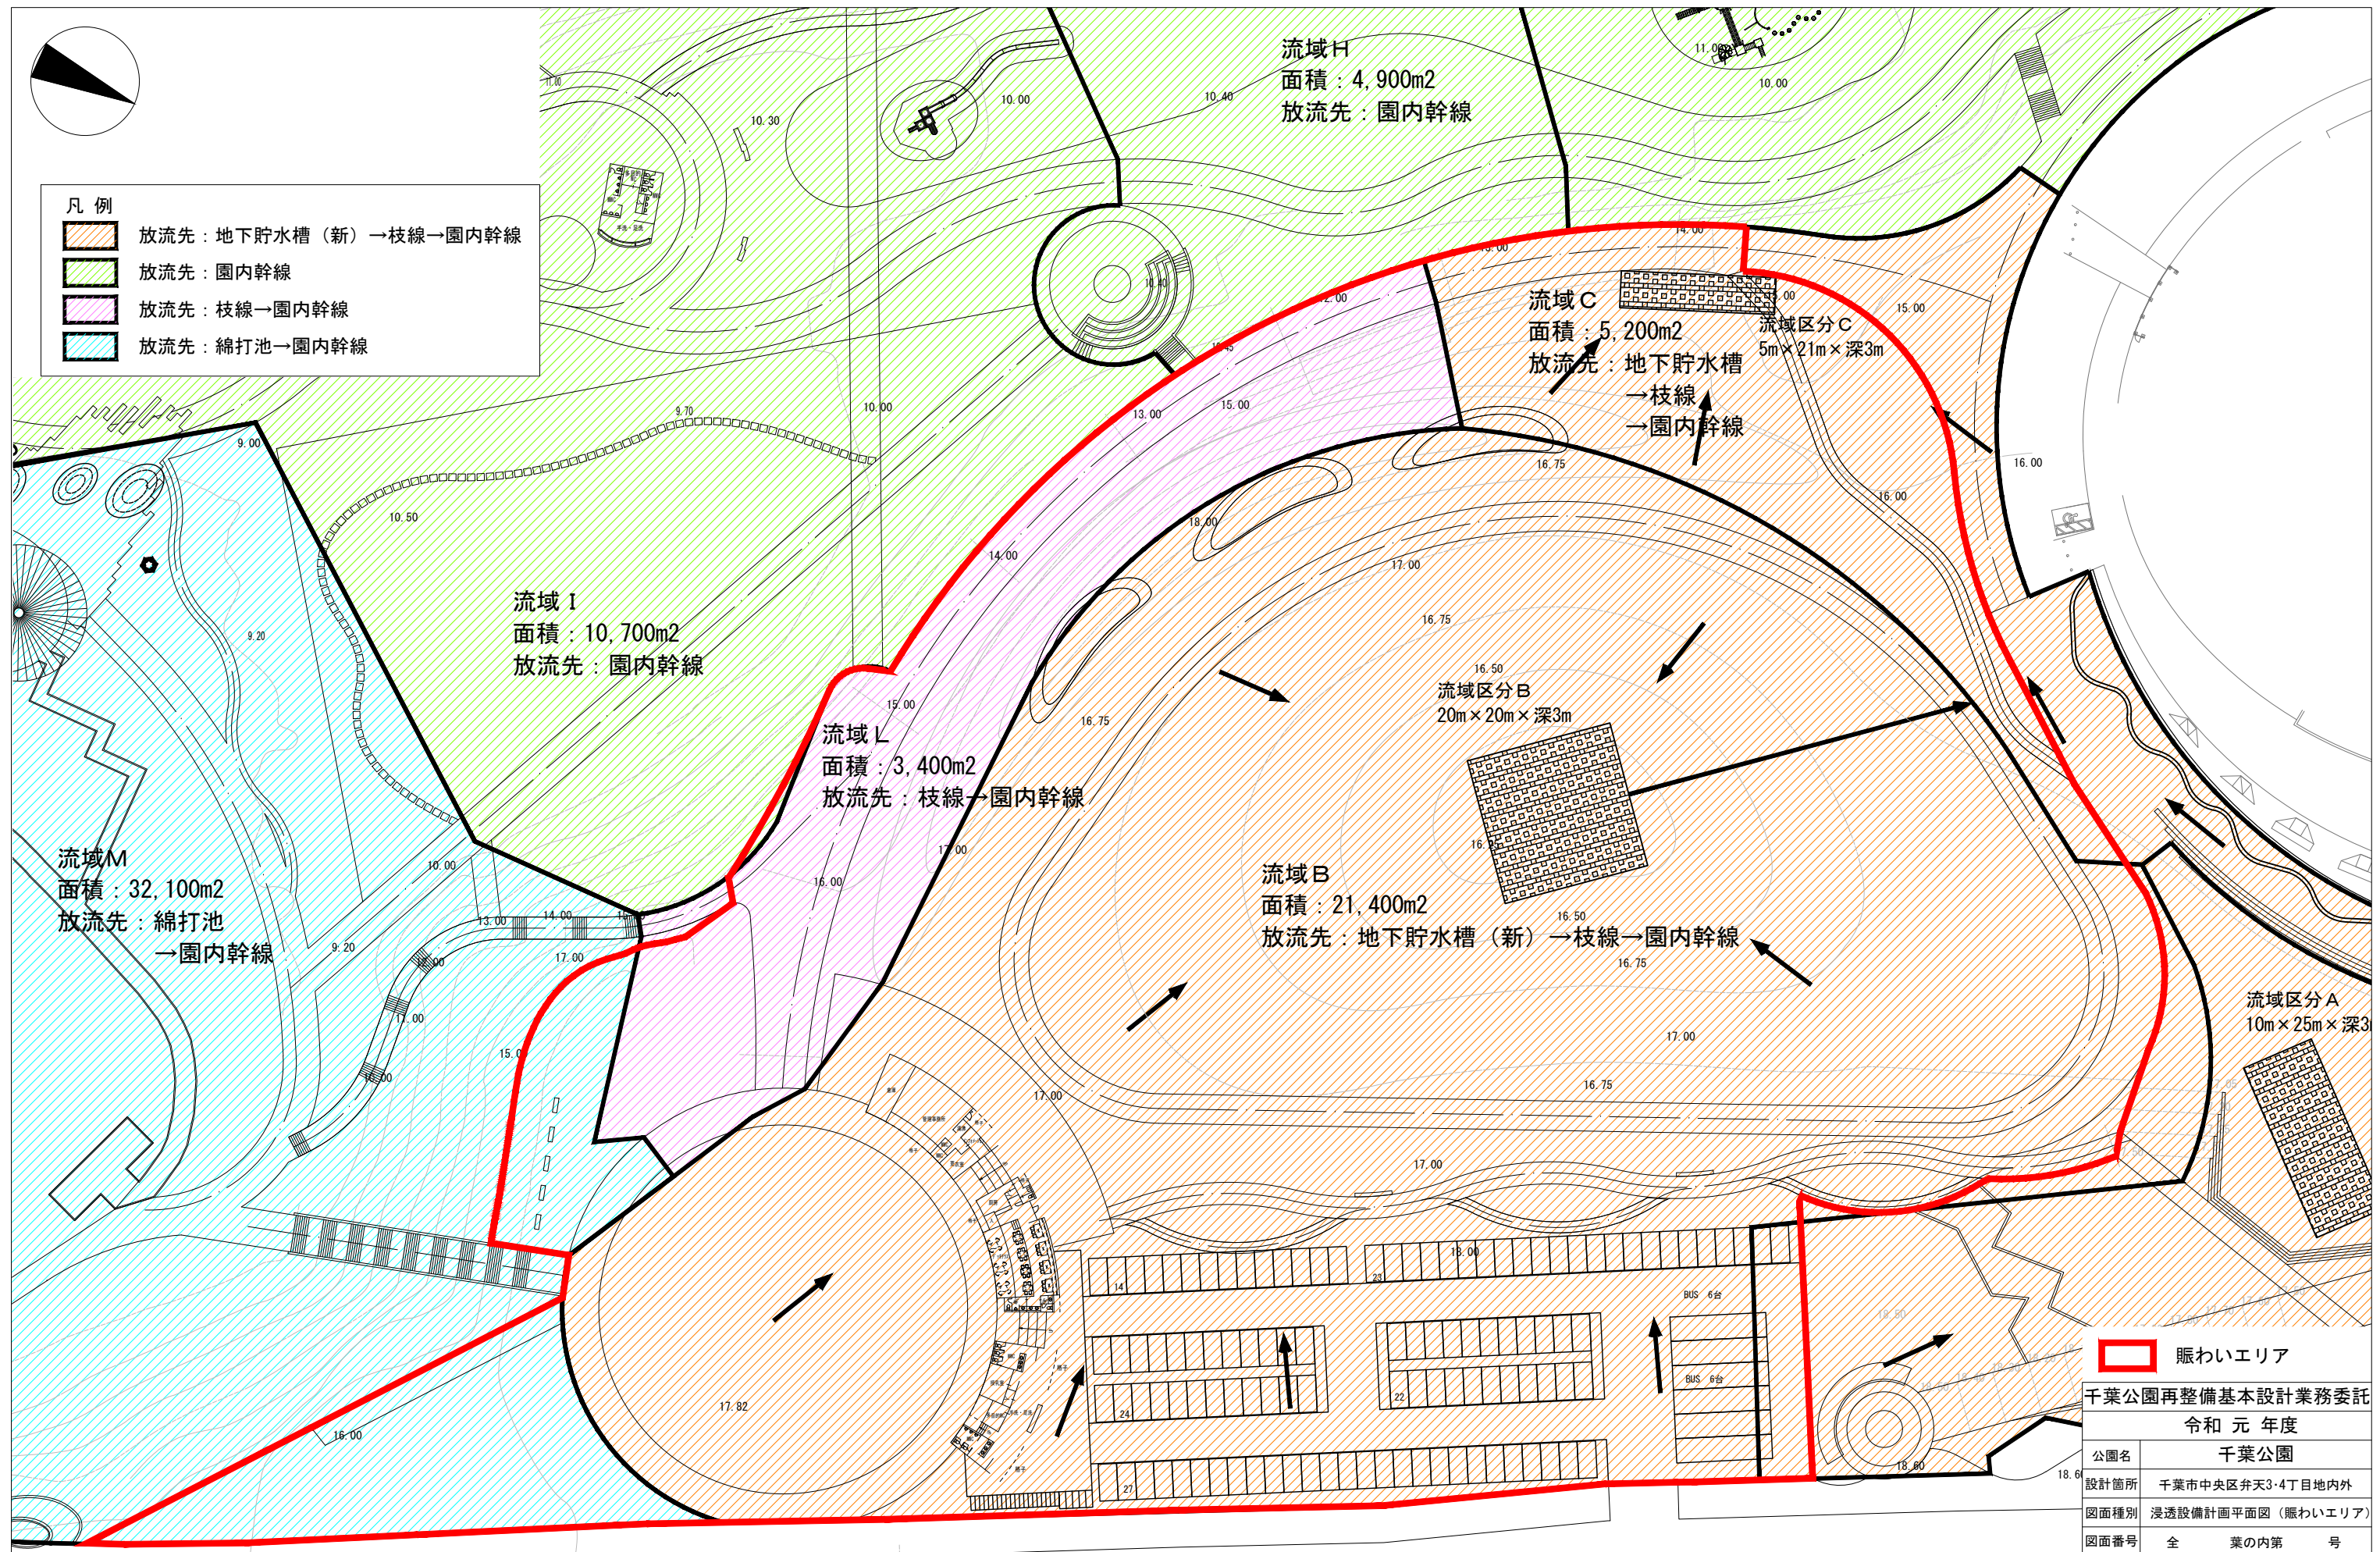


賑わいエリア

|                          |                          |       |       |
|--------------------------|--------------------------|-------|-------|
| 千葉公園再整備基本設計業務委託<br>令和元年度 |                          |       |       |
| 公園名                      | 千葉公園                     |       |       |
| 設計箇所                     | 千葉市中央区弁天3-4丁目地内外         |       |       |
| 図面種別                     | 浸透設備計画平面図（賑わいエリア）        |       |       |
| 図面番号                     | 全                        | 業の内第  | 号     |
| 縮尺                       | 1:400 (A1)<br>1:800 (A3) | 内容表示  | No. - |
| 千葉市都市局公園緑地部緑政課           |                          |       |       |
| 課長                       |                          | 設計者氏名 |       |

※基本設計の浸透設備計画です。  
提案の際に参考資料として活用してください。



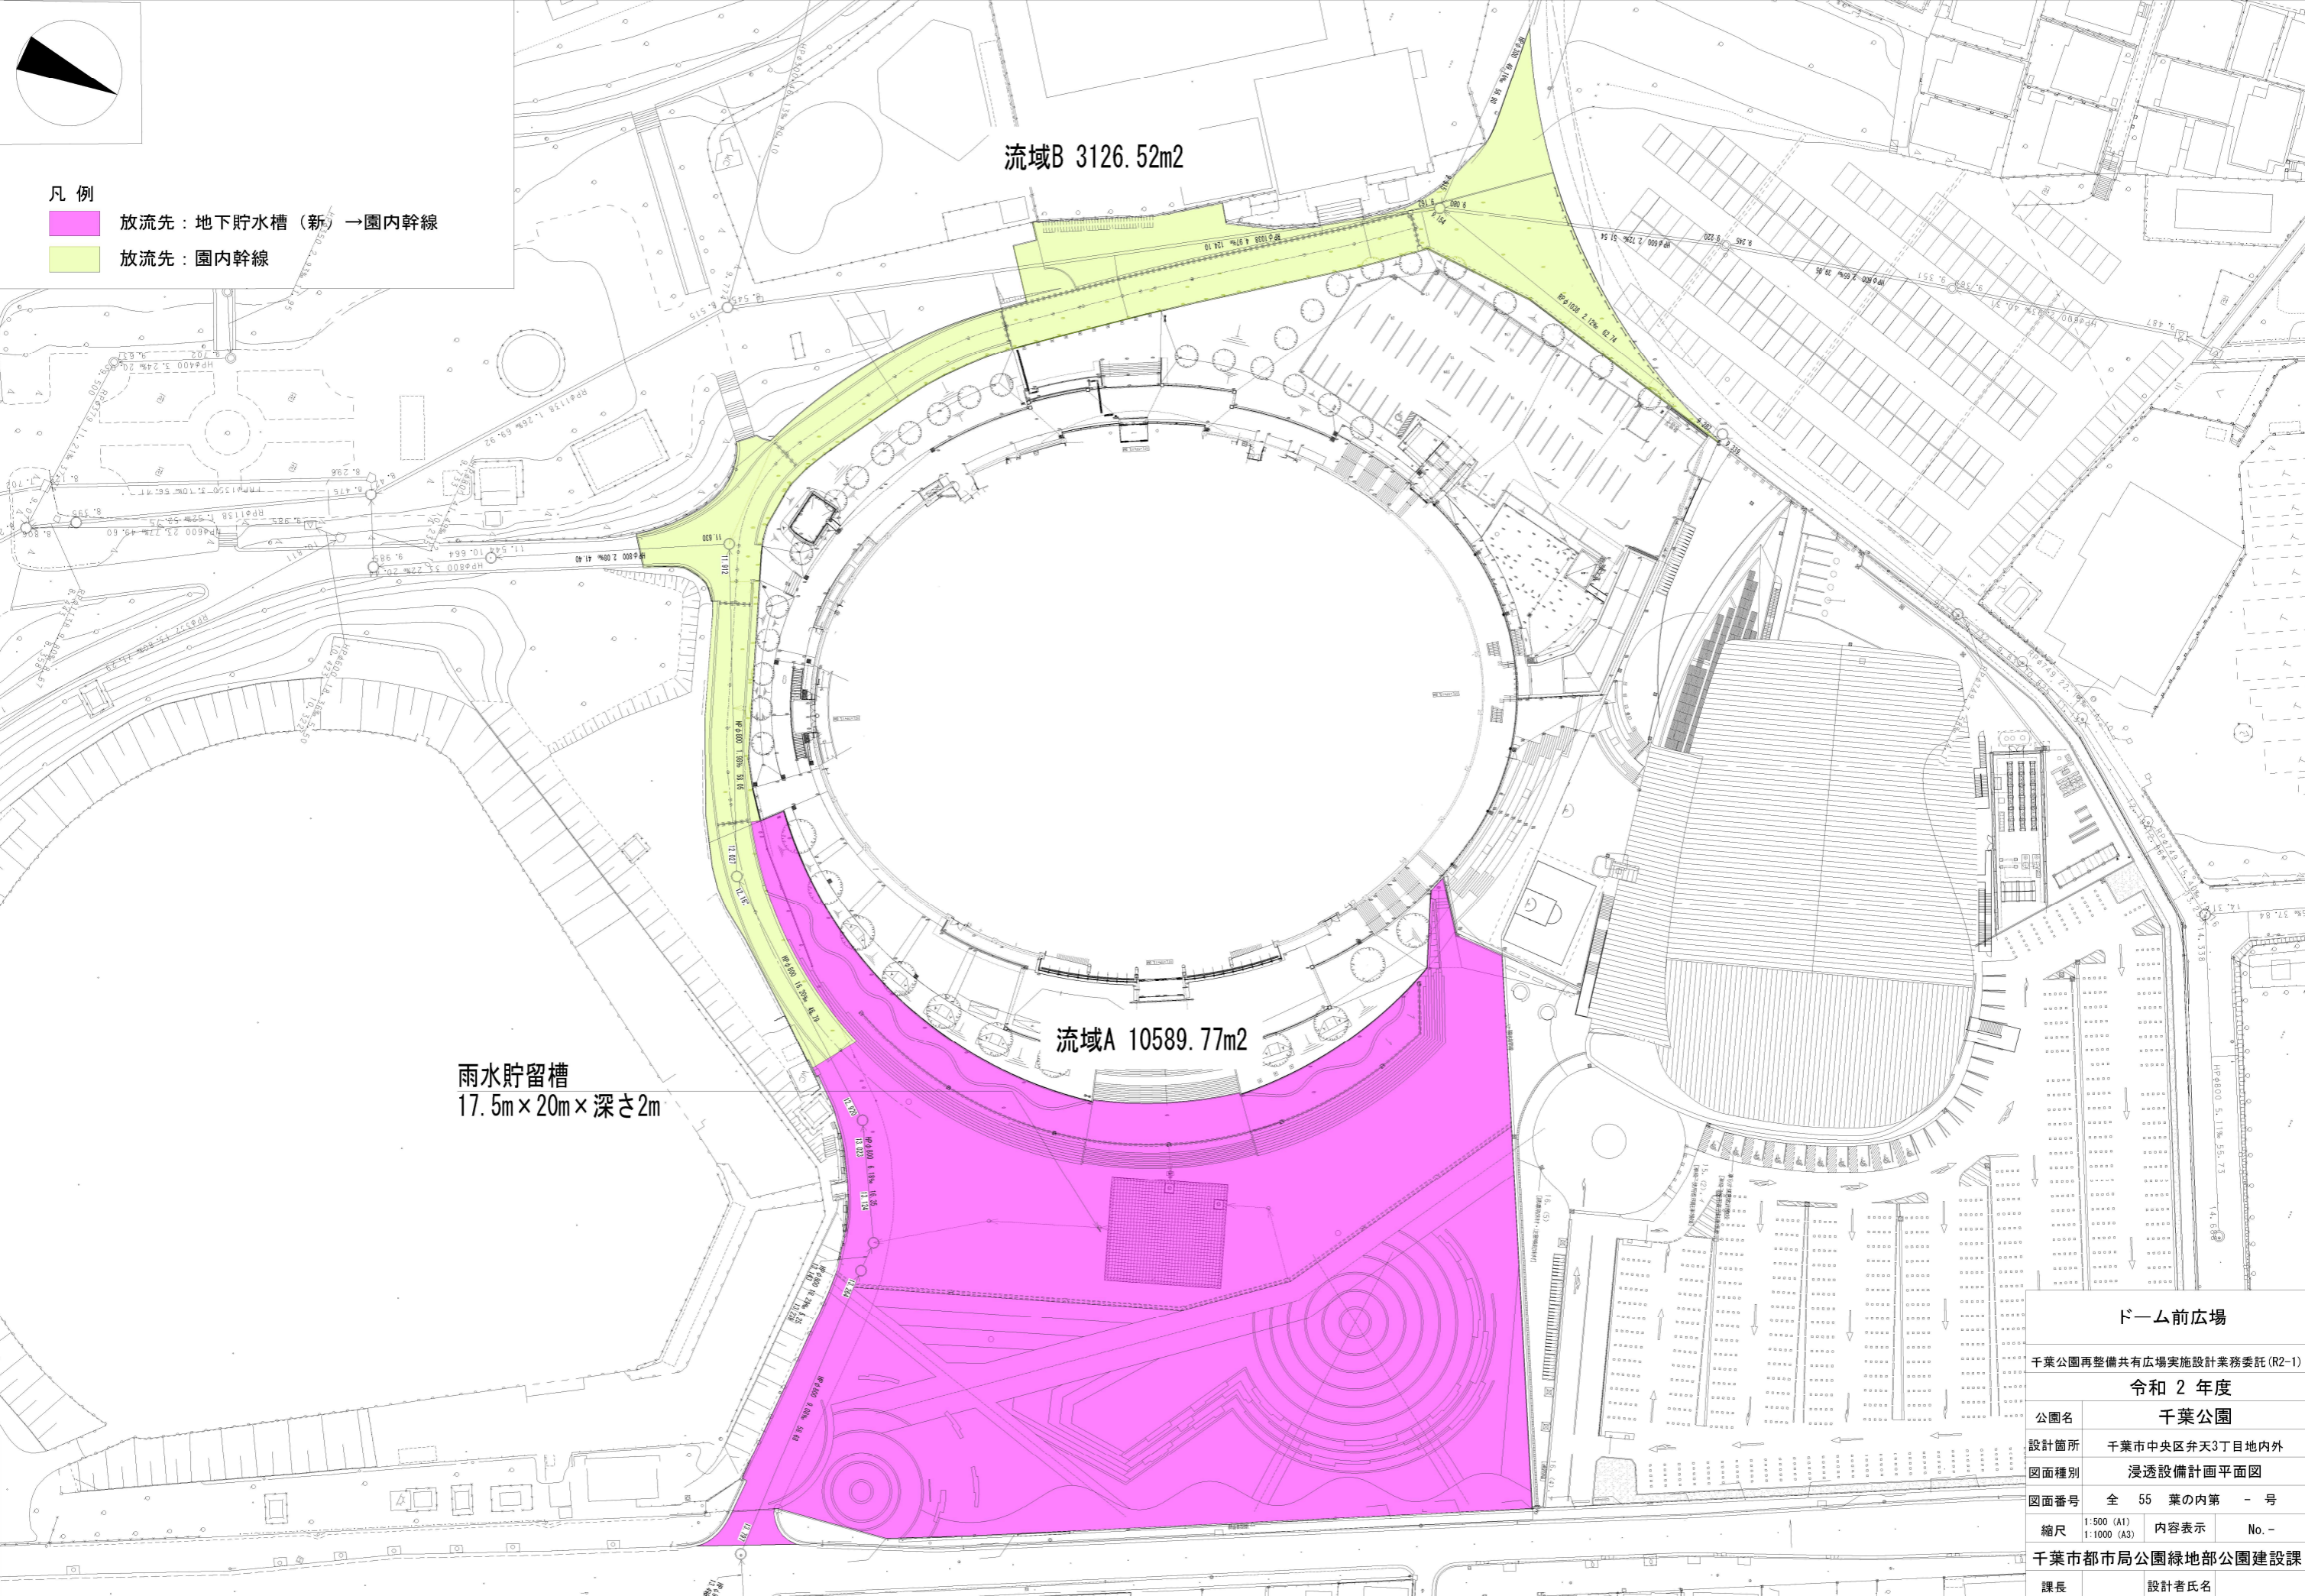

凡例

- 放流先：地下貯水槽（新）→園内幹線
- 放流先：園内幹線

流域B 3126.52m<sup>2</sup>

流域A 10589.77m<sup>2</sup>

雨水貯留槽  
17.5m×20m×深さ2m

ドーム前広場

千葉公園再整備共有広場実施設計業務委託 (R2-1)

令和2年度

公園名 千葉公園

設計箇所 千葉市中央区弁天3丁目地内外

図面種別 浸透設備計画平面図

図面番号 全 55 葉の内第 一 号

縮尺 1:500 (A1) 内容表示 No. -

千葉市都市局公園緑地部公園建設課

課長 設計者氏名