



凡例		空調凡例	
	電灯分電盤		室外機
	動力制御盤		金網止め(吸込、吹出)
	リモコンスイッチ		壁付床吹出口
	アッテネーター		設備配管用スリーブ、開口
	カットリレー		排煙SW(手動開放装置)
	壁付型スピーカー ATT付		パッケージ用簡易集中リモコン
	消火器(歩行距離による設置)		
	量水器		
	室外機置場通路スペース		
	テナント用 室外機置場スペース		

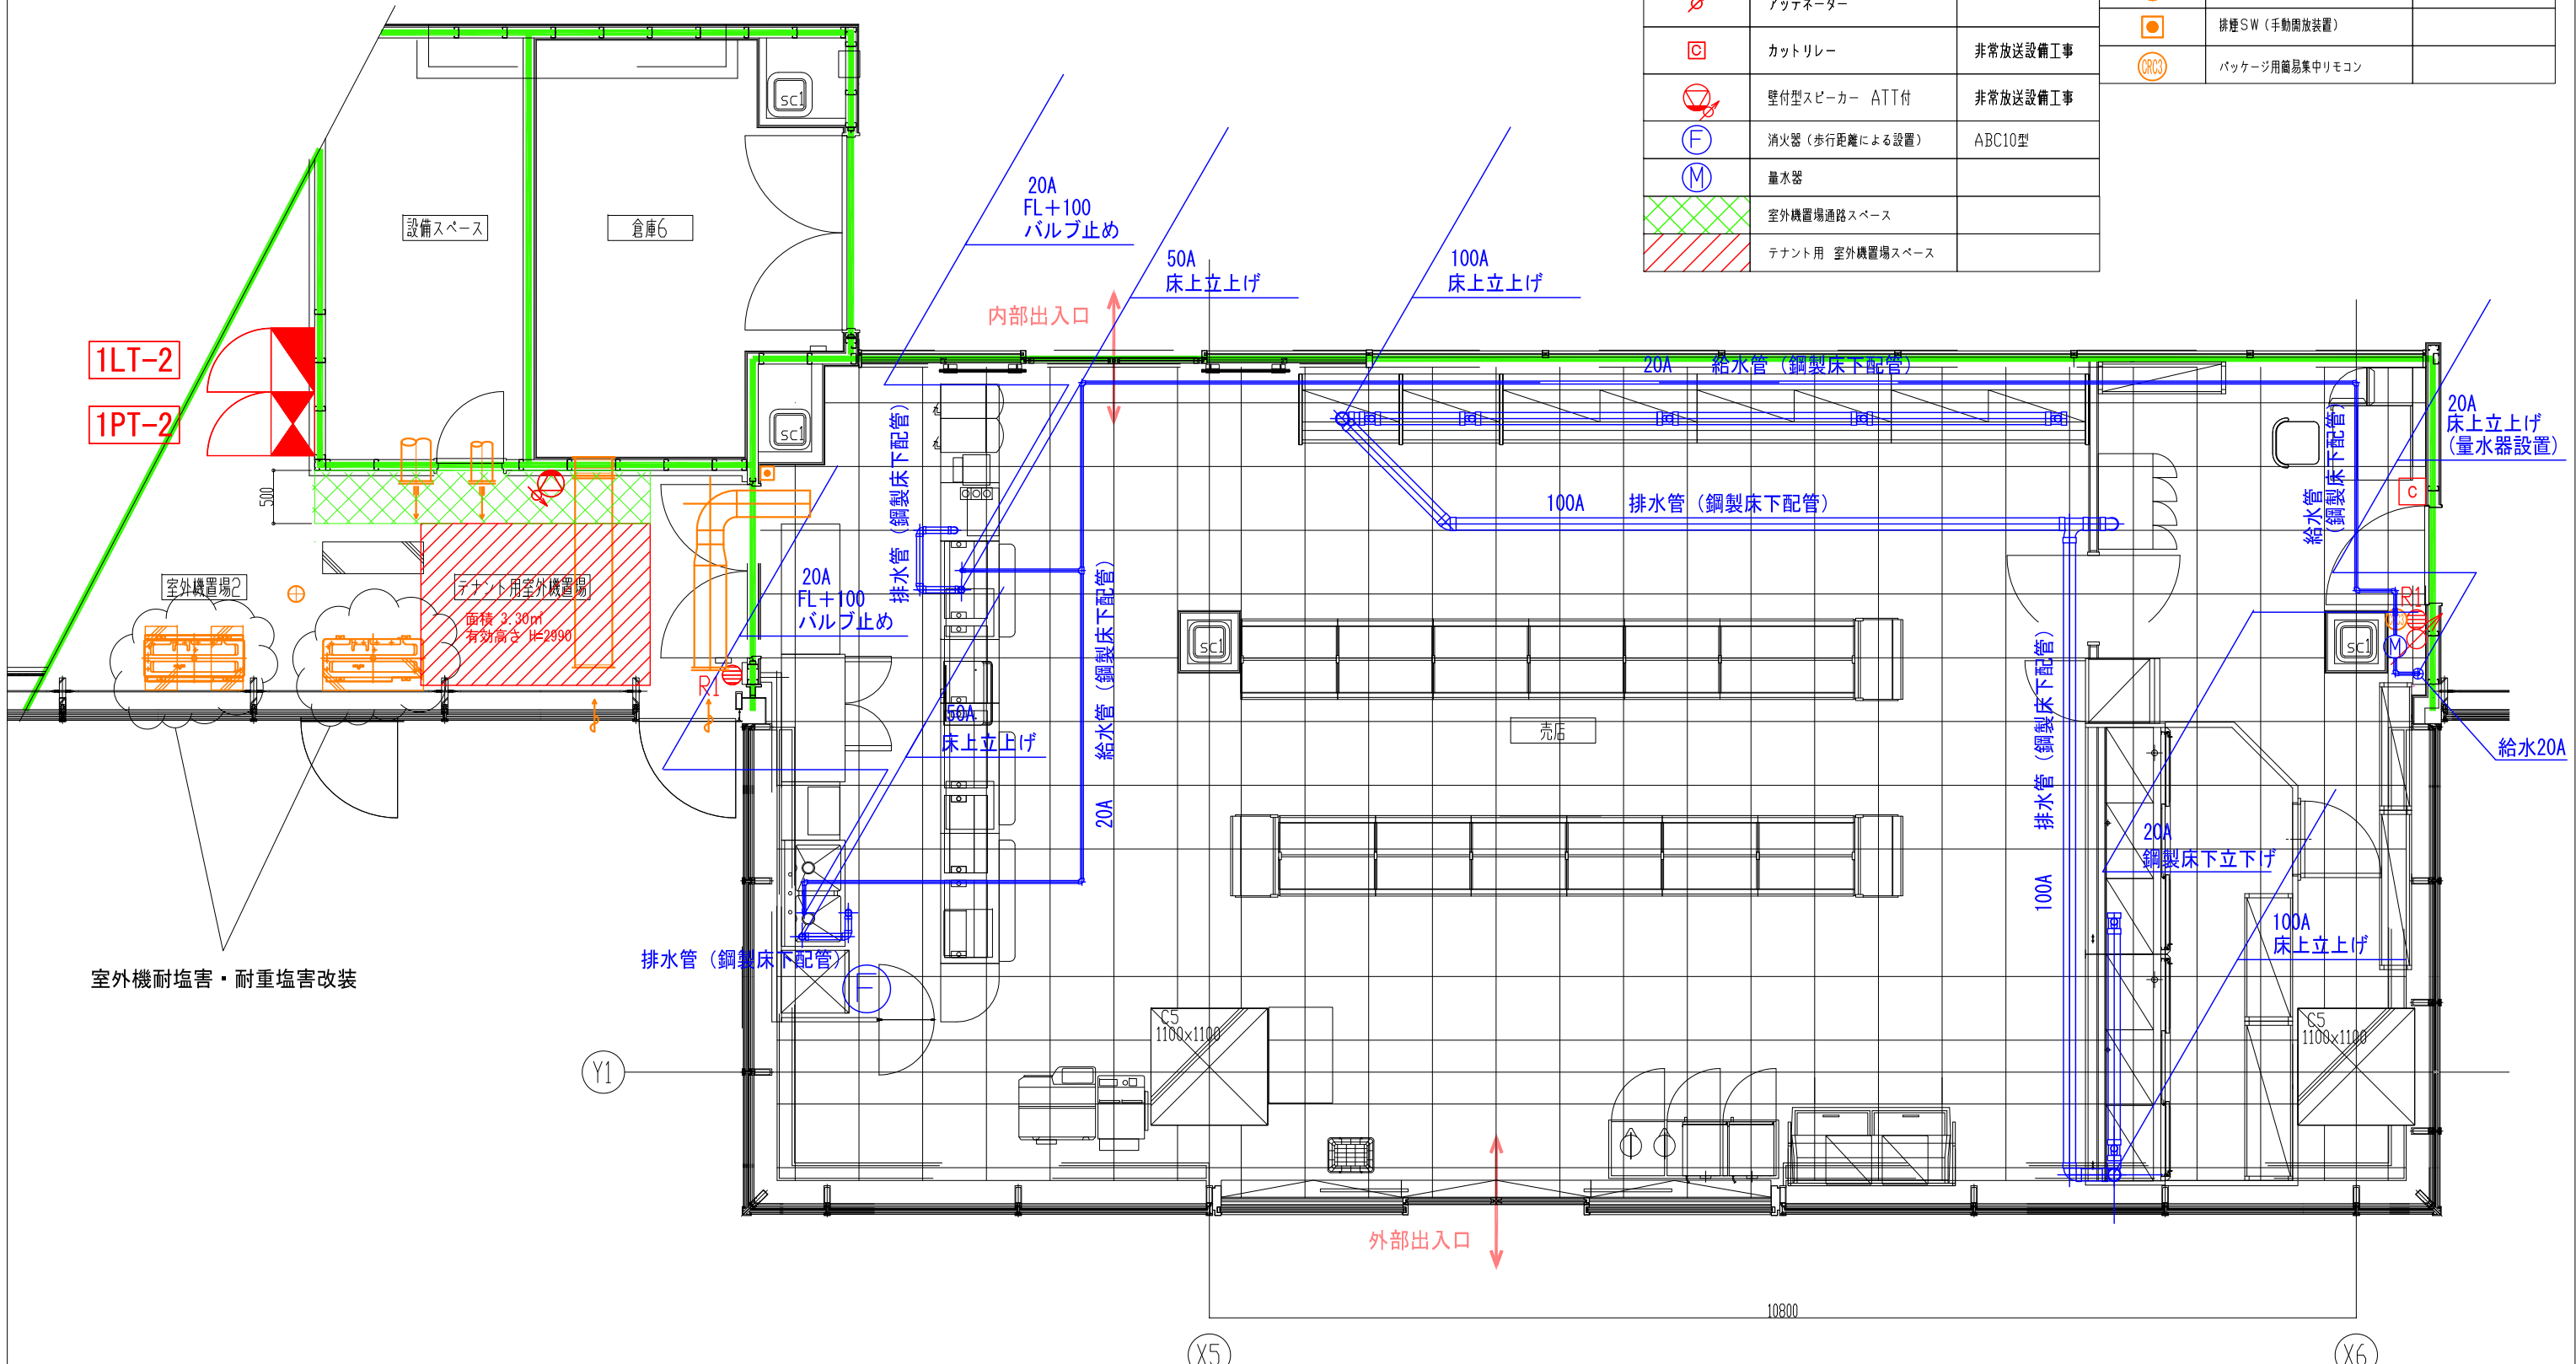

区画凡例	
	防火区画(兼防煙区画)
	防煙区画(囲仕切壁)

注 記	日付	変更事項	日付	変更事項	千葉市新庁舎整備工事	工事監理者	大成・鶴沢建設共同企業体			図面名称	売店 壁・床プロット図			図面番号
						所長	担当者	作図						
						縮尺	A1 1/30 A3 1/60	作成年月日	2022.01.28		ファイル名			


凡例		
	LED照明器具	
	埋込型非常照明	電池別置形
	避難口誘導灯	誘導音付点滅型 電池内蔵形
	天井埋込型スピーカー (ATT付)	
	光電アナログ式スポット型感知器	自動試験機能付
	熱アナログ式スポット型感知器	防水露出型
	スプリンクラーヘッド	本体65φ シリカアブラ65φ

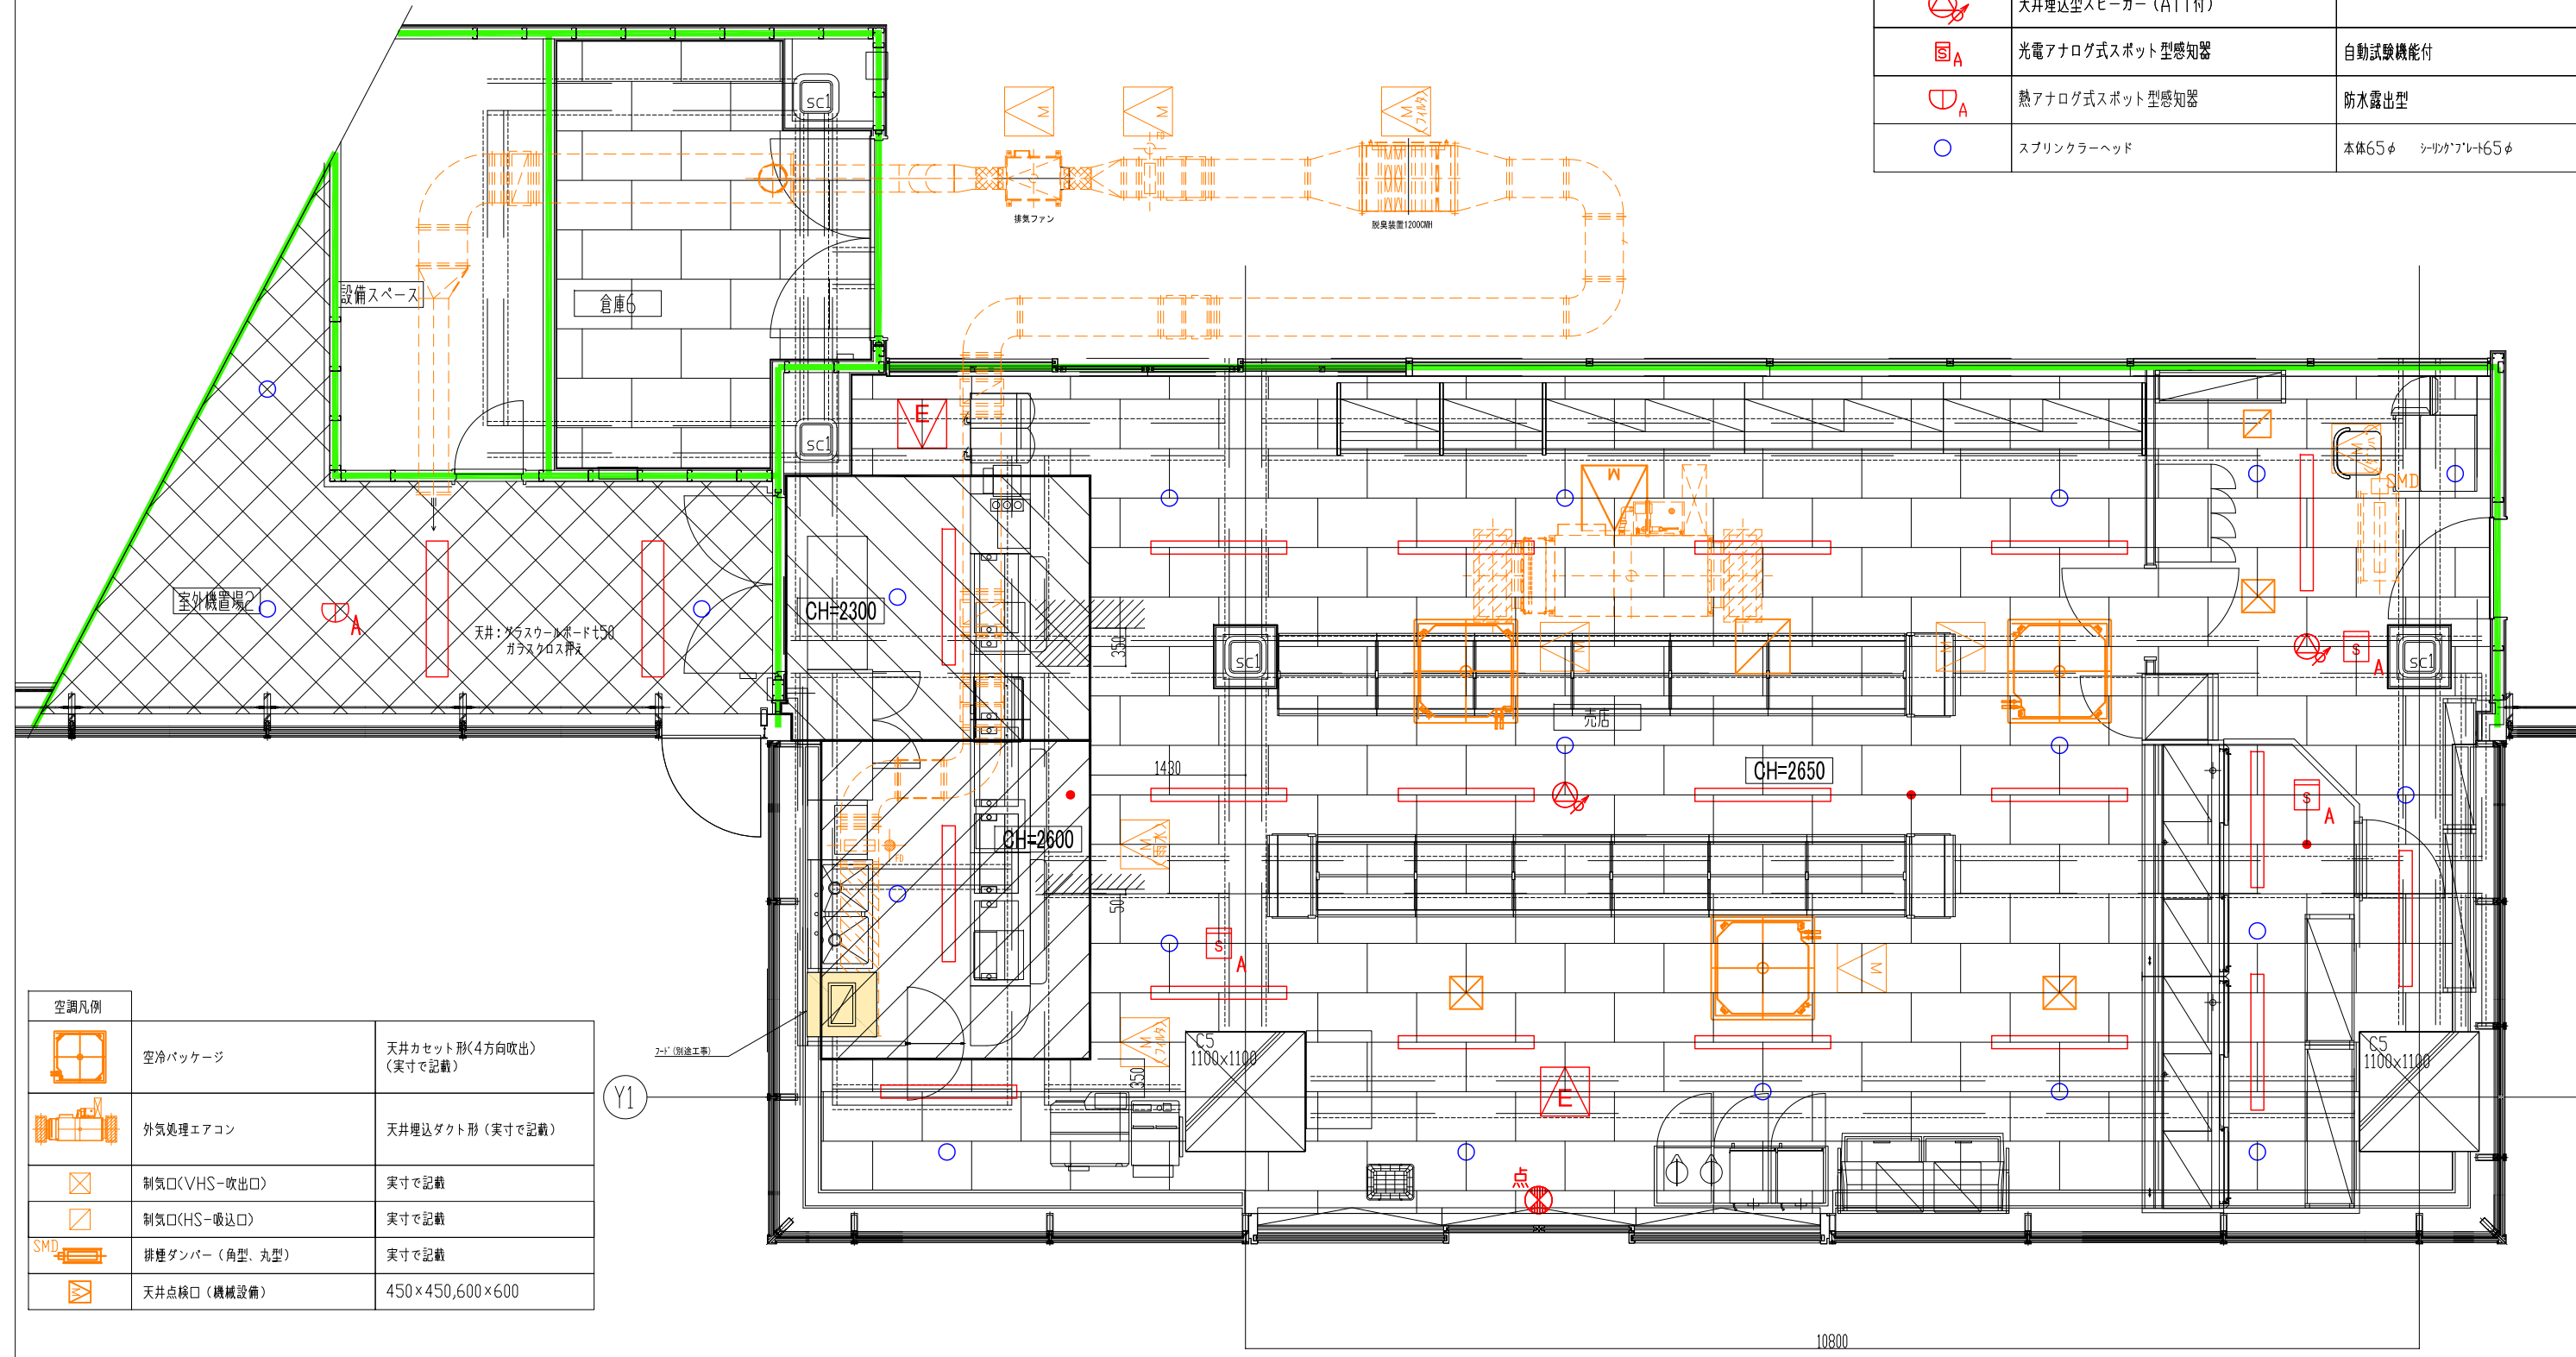

空調凡例		
	空冷パッケージ	天井カセット形(4方向吹出) (実寸で記載)
	外気処理エアコン	天井埋込ダクト形 (実寸で記載)
	制気口(VHS-吹出口)	実寸で記載
	制気口(HS-吸込口)	実寸で記載
	排煙ダンパー (角型、丸型)	実寸で記載
	天井点検口 (機械設備)	450×450,600×600

区画凡例	
	防火区画 (兼防煙区画)
	防煙区画 (囲仕切壁)

注 記	日付	変更事項	日付	変更事項	千葉市新庁舎整備工事	工事監理者	大成・鶴沢建設共同企業体			図面名称	売店 天井プロット図			図面番号
						所長	担当者	作図						
						縮尺	A1 1/30 A3 1/60	作成年月日	2022.01.28		ファイル名			

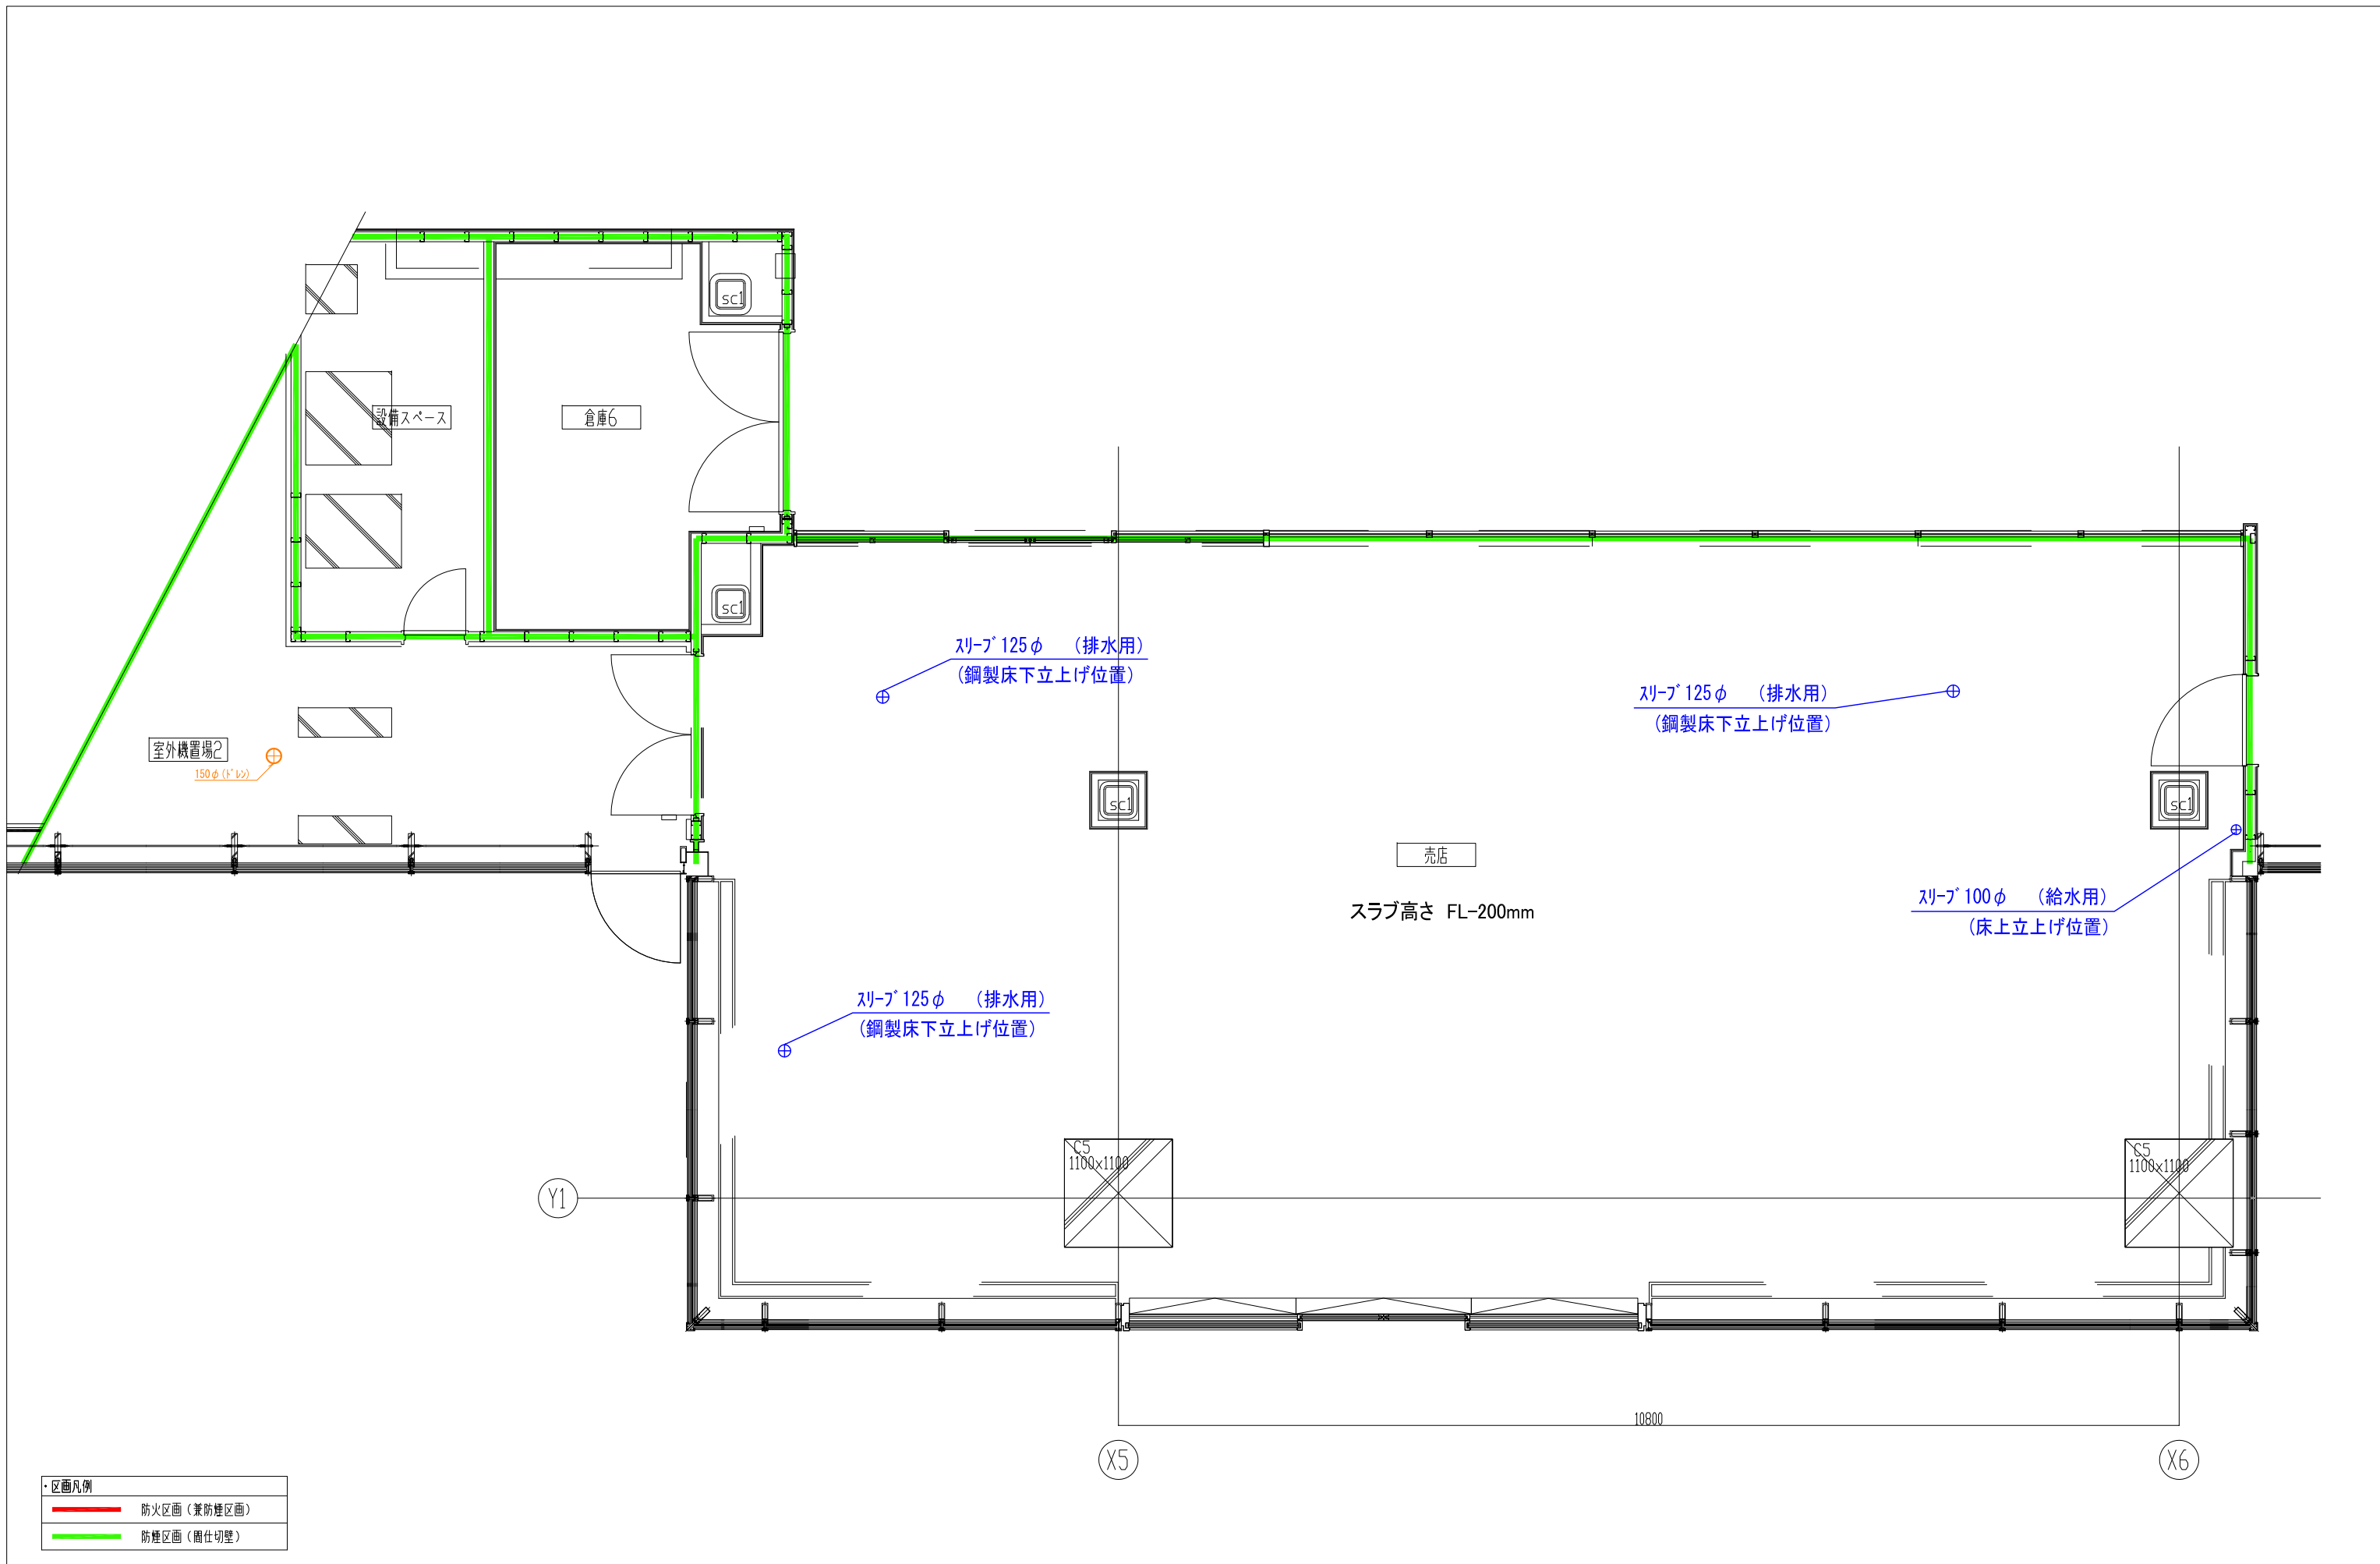

区画凡例	
—	防火区画 (兼防煙区画)
—	防煙区画 (囲仕切壁)

注記	変更事項		変更事項	
	日付	変更事項	日付	変更事項

千葉市新庁舎整備工事

工事監理者			大成・鶴沢建設共同企業体			図面名称	売店 床スラブ(FL-200)平面図	図面番号			
所長	担当者	作図									
						縮尺	A1 1/30 A3 1/60	作成年月日	2022.01.28	ファイル名	