布　設　集　計　表

布設集計表

施工総延長	施工形態	布設工 布設工	布設工 呼び径	布設工 管種	布設工 延長	新設管 土被り	撤去工 呼び径	撤去工 管種	撤去工 延長	既設管 土被り	舗装 種別	埋戻 材料	掘削 形態	仕切弁 設置	仕切弁 撤去	消火栓 設置	消火栓 撤去	排水栓 設置	排水栓 撤去	空気弁 設置	空気弁 撤去	備考
φ75施工	昼間	A1	75	GXDP	4.36	1.20	75	KDP, ADP	4.36	1.20	A	改良土	機械	1	2	－	－	－	－	－	－	栓取外し連絡工　φ 75　ADP　－ 1 （ C 復旧） DP= 1.20
φ75mmGXDP布設工	昼間	A2	75	GXDP	1.78	1.89	75	ADP	1.78	1.20	A	改良土	機械	(SS)	(JIS)							栓取外し連絡工　φ 75　KDP　－ 1 （ C 復旧） DP= 1.20
L= 13.32 m	昼間	A3	100	GXDP	2.45	1.20	75	KDP, ADP	2.45	1.20	A	改良土	機械		緑石無							栓取外し連絡工　φ 75　HPPE　－ 1 （ B 復旧） DP= 1.20
(L= 13.89 m)	昼間	A4	75	GXDP	2.33	1.20	75	HPPE	2.33	1.20	A	改良土	機械									フランジ蓋設置工　φ 75　－ 1 （ B 復旧） DP= 1.20
φ100mmGXDP布設工	昼間	A5	100	GXDP	0.58	1.20	75	HPPE	0.58	1.20	A	改良土	機械									メカ帽設置工　φ 75　－ 2 （ C 復旧） DP= 1.20
L= 3.03 m	昼間	C1	75	GXDP	4.85	1.20	75	KDP, ADP	4.85	1.20	C	改良土	機械									二ツ割特殊押輪設置工　φ 75　ADP　－ 1 （ C 復旧） DP= 1.20
(L= 3.03 m)																						（仮配管施工時）
φ75mmADP・KDP撤去工																						フランジ補強金具　φ 75　－ 2 （ C 復旧） DP= 1.20
L= 13.44 m																						
φ75mmHPPE撤去工																						
L= 2.91 m																						
φ100施工	昼間	A1	100	GXDP	1.14	1.20	100	ADP	1.14	1.20	A	改良土	機械	－	－	－	－	－	－	－	－	既設管連絡工　φ 100　GXDP　－ 1 （ A 復旧） DP= 1.20
φ100mmGXDP布設工																						フランジ蓋設置工　φ 100　－ 1 （ C 復旧） DP= 1.20
L= 1.14 m																						
(L= 1.14 m)																						
φ100mmADP撤去工																						
L= 1.14 m																						
φ150施工	昼間	A1	150	GXDP	9.95	1.20	150	ADP	9.95	1.20	A	改良土	機械	1	1	－	－	－	－	－	－	既設継ぎ輪取外し連絡工　φ 100　ADP　－ 1 （ B 復旧） DP= 1.20
φ150mmGXDP布設工	昼間	A2	150	GXDP	2.83	1.70	150	ADP	2.83	1.20	A	改良土	機械	(SS)	(JIS)							フランジ蓋設置工　φ 100　－ 1 （ B 復旧） DP= 1.20
L= 14.76 m	昼間	B1	150	GXDP	1.98	1.20	150	ADP	1.98	1.20	B	改良土	機械		緑石無							二ツ割特殊押輪設置工　φ 100　ADP　－ 5 （ B 復旧） DP= 1.20
(L= 14.96 m)	昼間	B2	100	GXDP	2.97	1.20	150	ADP	2.97	1.20	B	改良土	機械									（仮配管施工時）
	昼間	B3	100	GXDP	1.77	1.20	100	ADP	1.77	1.20	B	改良土	機械									
φ100mmGXDP布設工																						
L= 4.74 m																						
(L= 4.74 m)																						
φ150mmADP撤去工																						
L= 17.73 m																						
φ100mmADP撤去工																						
L= 1.77 m																						
φ200施工	昼間	A1	200	GXDP	338.71	1.20	200	ADP	338.71	1.20	A	改良土	機械	6	5	2	2	－	－	－	－	栓取外し連絡工　φ 200　ADP　－ 2 （ A 復旧） DP= 1.20
φ200mmGXDP布設工	昼間	A2	200	GXDP	3.97	2.68	200	ADP	3.97	1.20	A	改良土	機械	(SS)	(JIS)		(角型)					フランジ蓋設置工　φ 200　－ 2 （ A 復旧） DP= 1.20
L= 342.68 m															緑石無							二ツ割特殊押輪設置工　φ 200　ADP　－ 3 （ A 復旧） DP= 1.20
(L= 343.91 m)																						（仮配管施工時）
φ200mmADP撤去工																						
L= 342.68 m																						

※ 管被覆工
管路全線にポリエチレンスリーブ被覆工（鋳鉄管部）
Ｆ付Ｔ字管フランジ部、ポリエチレンスリーブ被覆工

※ 明示シート敷設工
管路全線及び給水管道路部に明示シートを敷設する。


※ 安全対策工
安全対策工の仮設設置箇所及び方法は、施工業者が検討し実施する。

※ 消火栓
消火栓はレジコン製土留、カラー鉄蓋を使用する。

※ 既設管及び他企業埋設物については、地下埋設企業者の情報による。

令和 8 年度	
事業名	改良事業
工事名	配水管更新工事（土気８－２）
工事箇所	千葉市緑区土気町地内
図面種別	布設集計表
縮尺	NONE
図面番号	全 ３７ 葉の内第 １ 号
千葉市水道局　水道事業事務所	

平面図(1/2) S=1:500

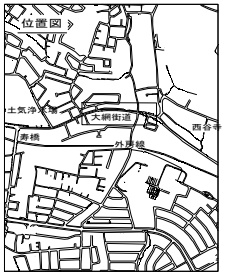

φ200 施工
φ200mm GXDP(E) 布設工 L=342.68m(343.91m)
φ200 A1 布設工 L=219.45m
φ200 ADP 撤去工 L=342.68m
A復旧
φ200 A2 布設工 L=3.97m
φ200 A1 布設工 L=119.26m
φ100 施工 (く)
φ100mm GXDP(E) 布設工 L=1.14m
φ100 A1 布設工 L=1.14m
φ100 GXDP 撤去工 L=1.14m
A復旧
φ75 施工 (け)
φ100mm GXDP(E) 布設工 L=1.87m
φ75mm GXDP(E) 布設工 L=7.79m(8.36m)
φ100 A3 布設工 L=1.87m
φ75 C1 布設工 L=3.72m
φ75 A1 布設工 L=1.17m
φ75 A2 布設工 L=1.78m
φ75 A1 布設工 L=1.12m
φ75 ADP 撤去工 L=9.66m
A復旧
C復旧
フランジ蓋設置工 φ100(C復旧)
既設管連絡工 φ100GXDP (A復旧) DP=1.20
二ツ割特殊押輪設置工 φ200 ～2
φ200mm GX形 仕切弁及び篦設置工(SS)
φ200mm 仕切弁及び篦撤去工 (JIS・縁石無)
単口消火栓及び同室築造工
単口消火栓及び同室撤去工(角型)
フランジ蓋設置工 φ200(A復旧)
栓取外し連絡工 φ200ADP (A復旧) DP=1.20
φ200mm GX形 仕切弁及び篦設置工(SS)
単口消火栓及び同室築造工
単口消火栓及び同室撤去工 (角型)
二ツ割特殊押輪設置工 φ75
メカ嵌設置工 φ75(C復旧)
栓取外し連絡工 φ75ADP (C復旧) DP=1.20
φ75mm GX形 仕切弁及び篦設置工(SS)
φ75mm 仕切弁及び篦撤去工 (JIS・縁石無)
φ200mm GX形 仕切弁及び篦設置工(SS)
φ200mm 仕切弁及び篦撤去工 (JIS・縁石無)
メカ嵌設置工 φ75(C復旧)
フランジ補強金具 φ75 ～2
栓取外し連絡工 φ75KDP (C復旧) DP=1.20
フランジ蓋設置工 φ75(B復旧)
栓取外し連絡工 φ75HPPE (B復旧) DP=1.20
A復旧
C復旧
φ75 KDP 撤去工 L=3.78m
φ100 A3 布設工 L=0.58m
φ75 A1 布設工 L=2.07m
φ75 C1 布設工 L=1.13m
φ75mm GXDP(E) 布設工 L=3.20m
φ100mm GXDP(E) 布設工 L=0.58m
φ75 施工 (こ)
A復旧
φ75 HPPE 撤去工 L=2.91m
φ75 A4 布設工 L=2.33m
φ100 A5 布設工 L=0.58m
φ75mm GXDP(E) 布設工 L=2.33m
φ100mm GXDP(E) 布設工 L=0.58m
φ75 施工 (さ)
栓取外し連絡工 φ75KDP (C復旧) DP=1.20
フランジ蓋設置工 φ75(C復旧)
既設φ75KDP
土気町25号線
小食土 411
フランジ蓋設置工 φ75(B復旧)
栓取外し連絡工 φ75HPPE (B復旧) DP=1.20


：上水
：汚水
：汚水(幹線)
：汚水(圧送)
：雨水
：ガス
：NTT
：東電


0 10 20 30 40 50m

令和 8 年度	
事業名	改良事業
工事名	配水管更新工事(土気8－2)
工事箇所	千葉市緑区土気町地内
図面種別	平面図(1/2)
縮尺	1:500
図面番号	全 37 葉の内第 2 号

千葉市水道局 水道事業事務所

平面図(2/2) S=1:500

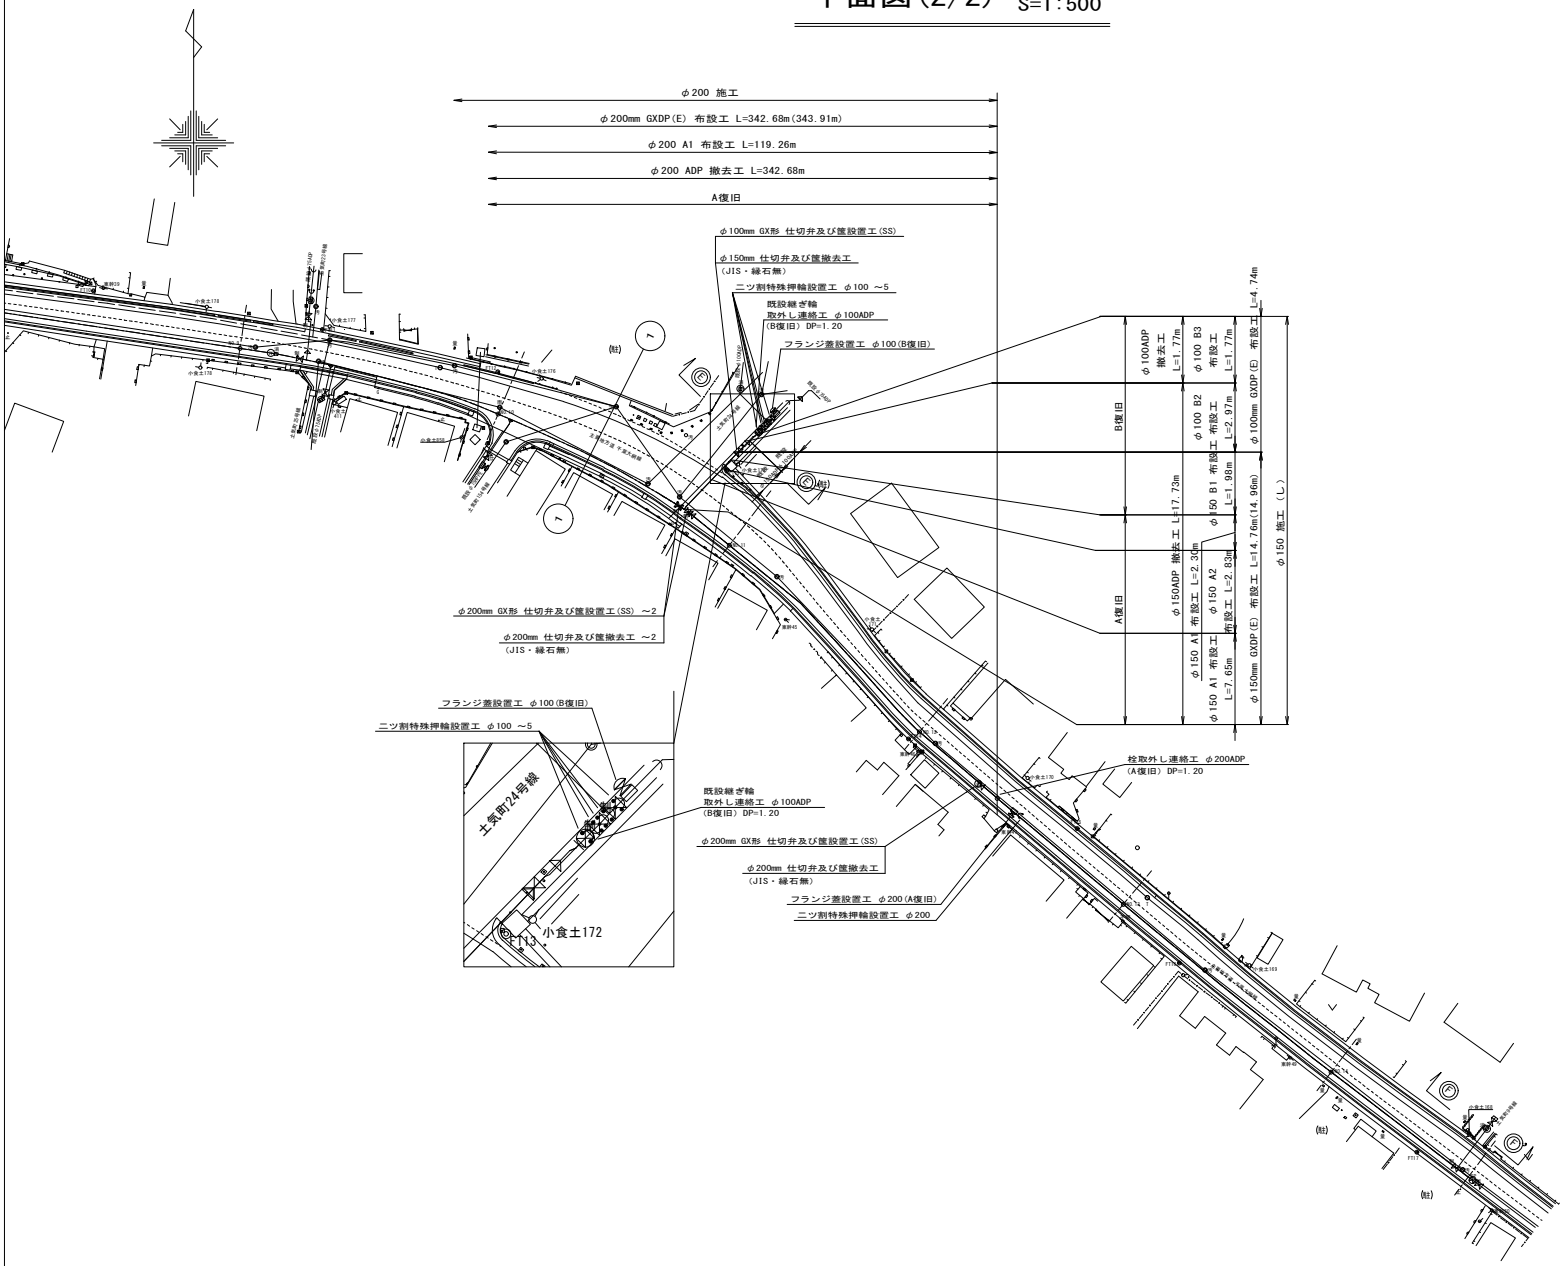

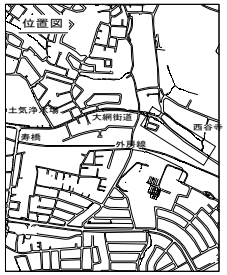


：上水
：汚水
：汚水(幹線)
：汚水(圧送)
：雨水
：ガス
：NTT
：東電

0 10 20 30 40 50m

令和 8 年度	
事業名	改良事業
工事名	配水管更新工事（土気８－２）
工事箇所	千葉市緑区土気町地内
図面種別	平面図(2/2)
縮尺	1:500
図面番号	全 37 葉の内第 3 号
千葉市水道局 水道事業事務所	

縦断図(1/2)


SV=1:100
SH=1:500

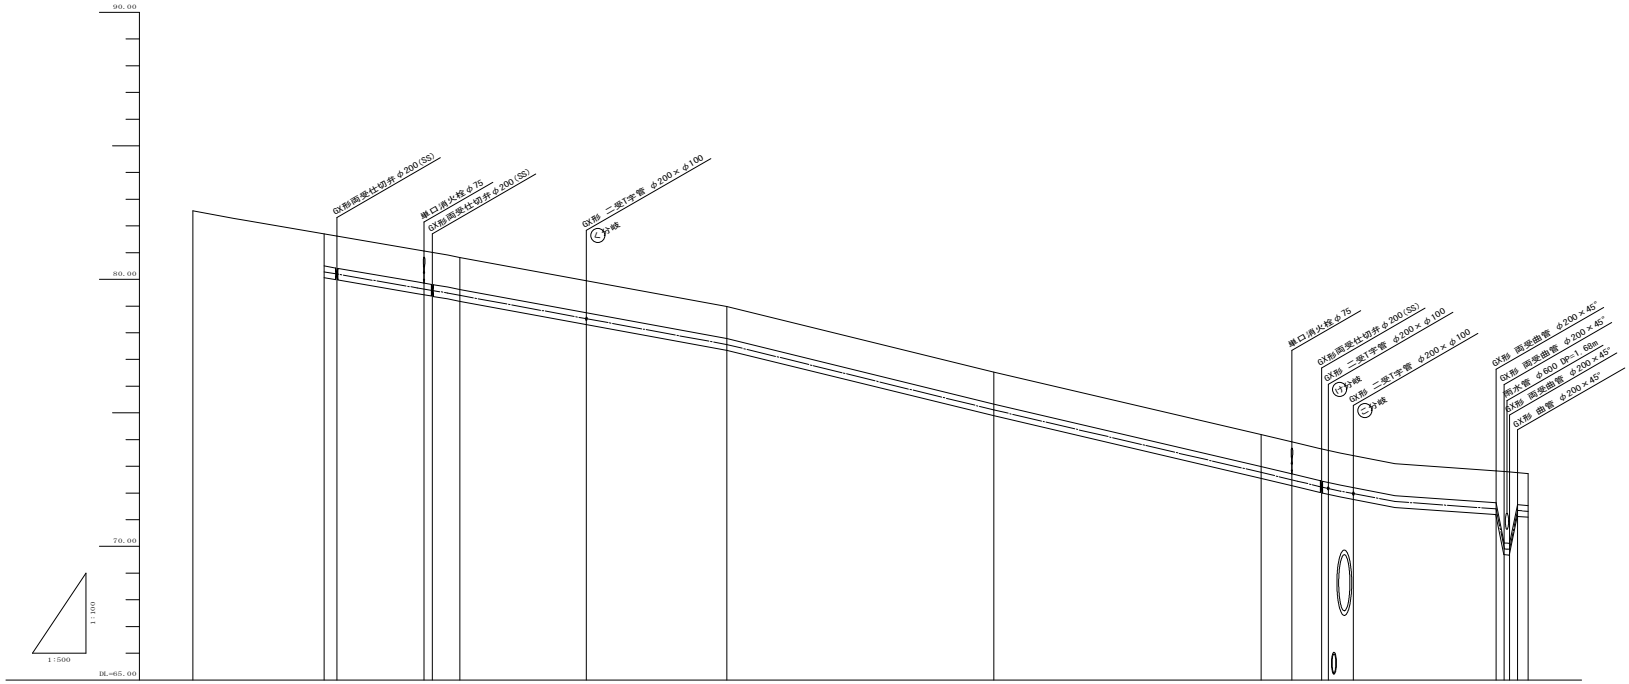

| | | |

縦断図(2/2)

SV=1:100
SH=1:500

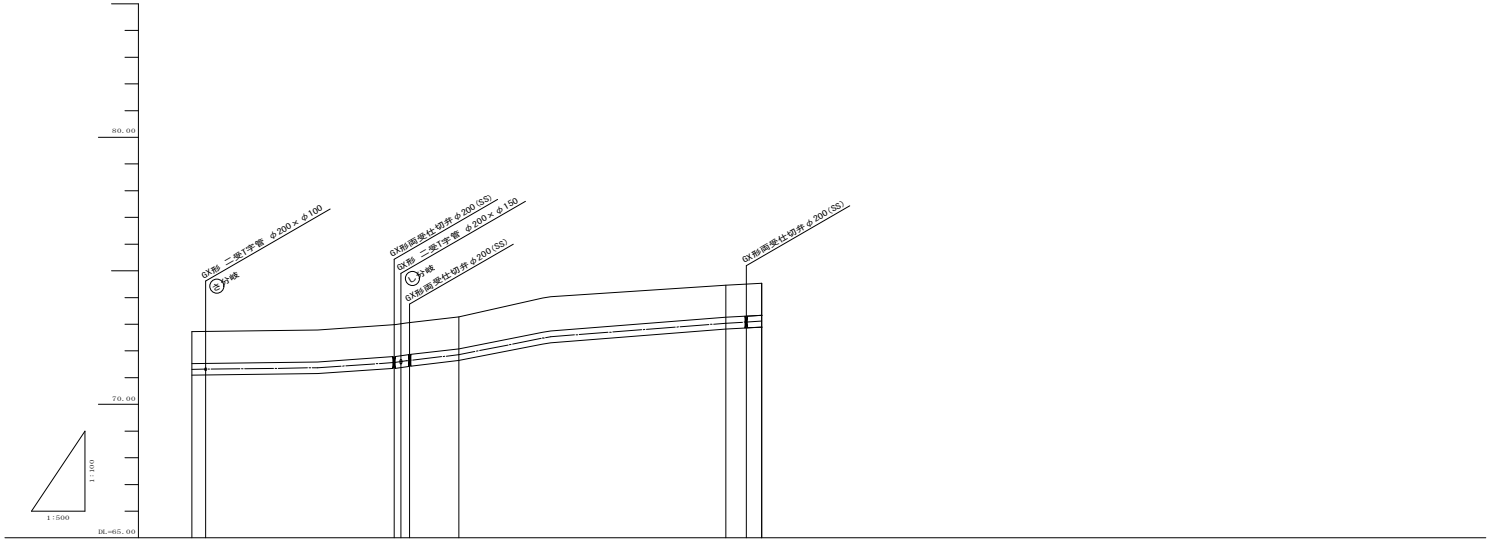


| | | |

横断面図(1/3)　S=1:50


NO.5

GH= 82.57
FH=

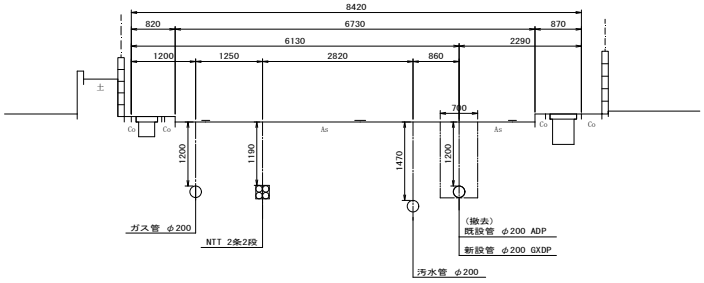


NO.6

GH= 80.82
FH=

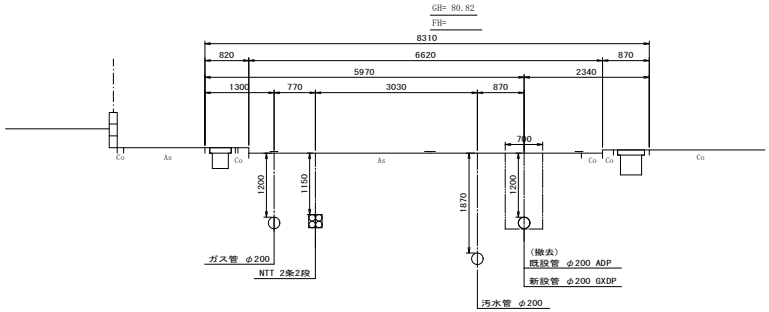


NO.7

GH= 78.98
FH=

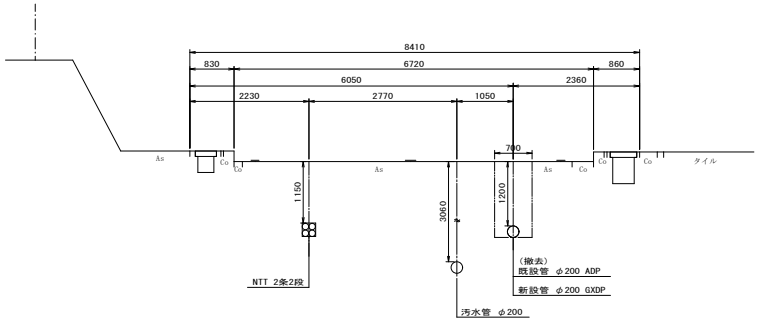


NO.8

GH= 76.53
FH=

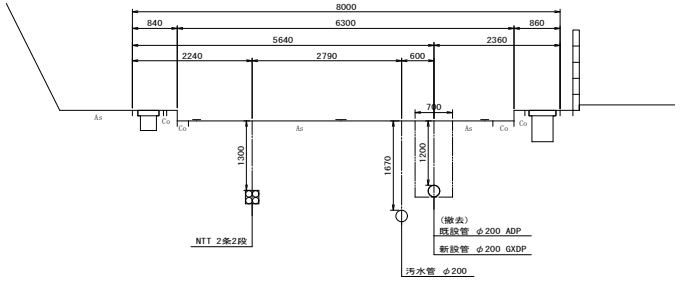


NO.9

GH= 74.19
FH=

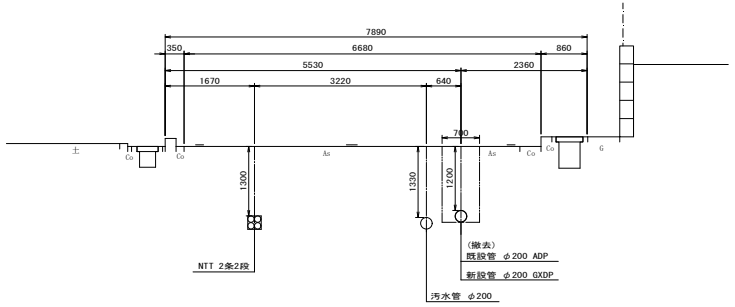


NO.10

GH= 72.73
FH=

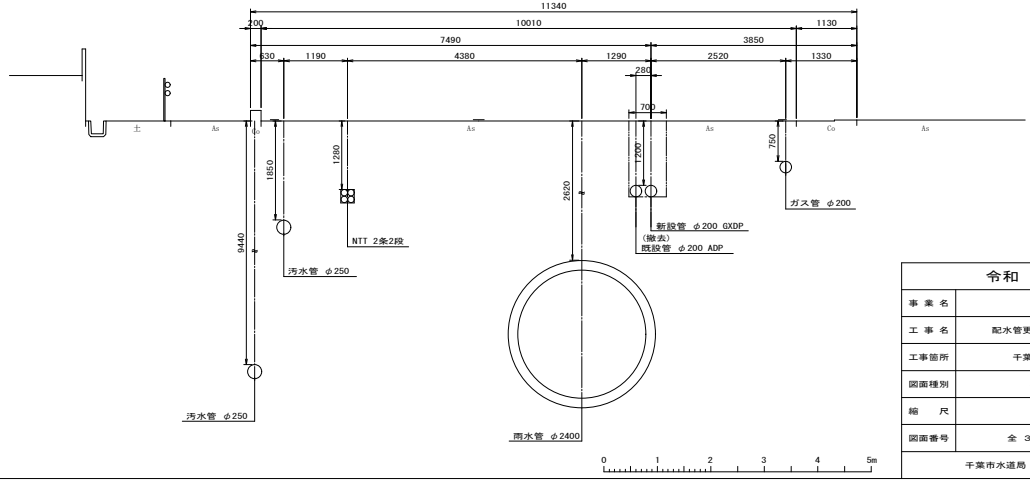

令和 8 年度	
事 業 名	改良事業
工 事 名	配水管更新工事（土気８－２）
工事箇所	千葉市緑区土気町地内
図面種別	横断面図(1/3)
縮　尺	1:50
図面番号	全 ３７ 葉の内第 ６ 号
千葉市水道局　水道事業事務所	

横断面図(2/3)　S=1:50

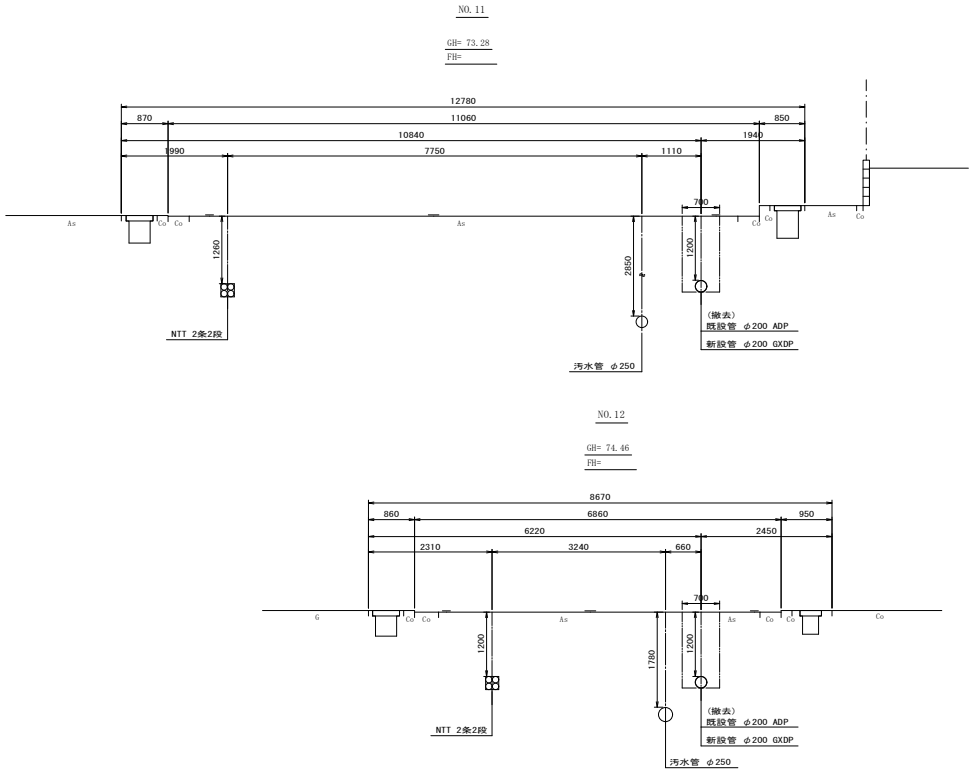


0 1 2 3 4 5m


令和 8 年度	
事業名	改良事業
工事名	配水管更新工事（土気８－２）
工事箇所	千葉市緑区土気町地内
図面種別	横断面図(2/3)
縮尺	1:50
図面番号	全 ３７ 葉の内第 ７ 号
千葉市水道局　水道事業事務所	

横断面図(3/3)　S=1:50


Ⓐ — Ⓐ'

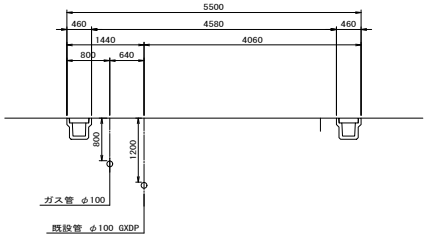


Ⓑ — Ⓑ'

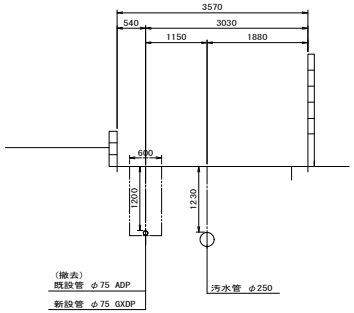


Ⓒ — Ⓒ'

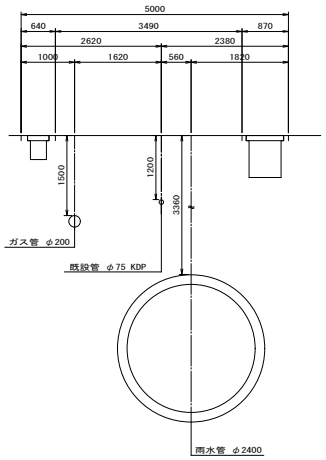

Ⓓ — Ⓓ'

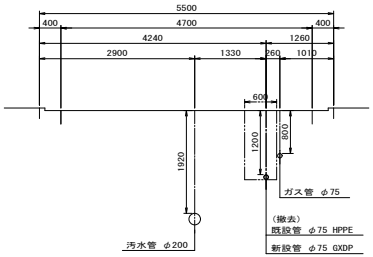


Ⓔ — Ⓔ'

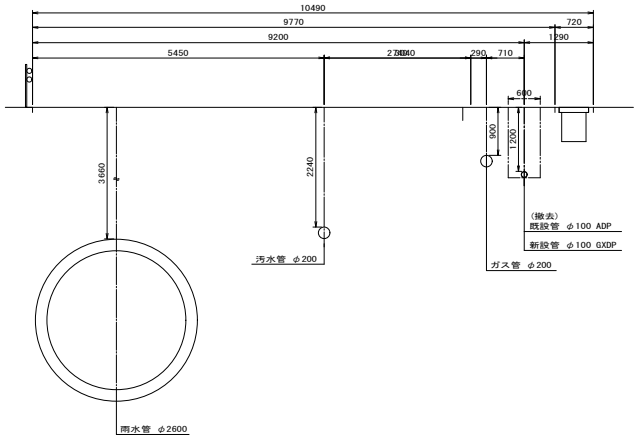



0　1　2　3　4　5m

令和 8 年度	
事 業 名	改良事業
工 事 名	配水管更新工事（土気８－２）
工事箇所	千葉市緑区土気町地内
図面種別	横断面図(3/3)
縮　尺	1:50
図面番号	全 ３７ 葉の内第 ８ 号
千葉市水道局　水道事業事務所	


配管参考図(1/3) S=NONE

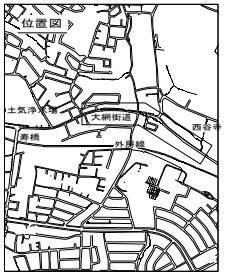

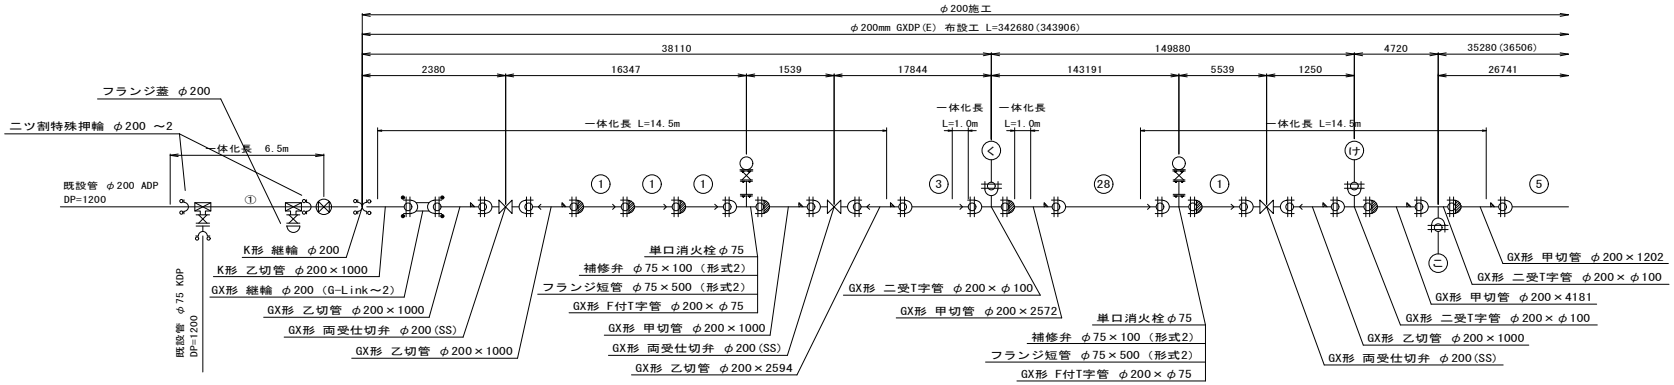

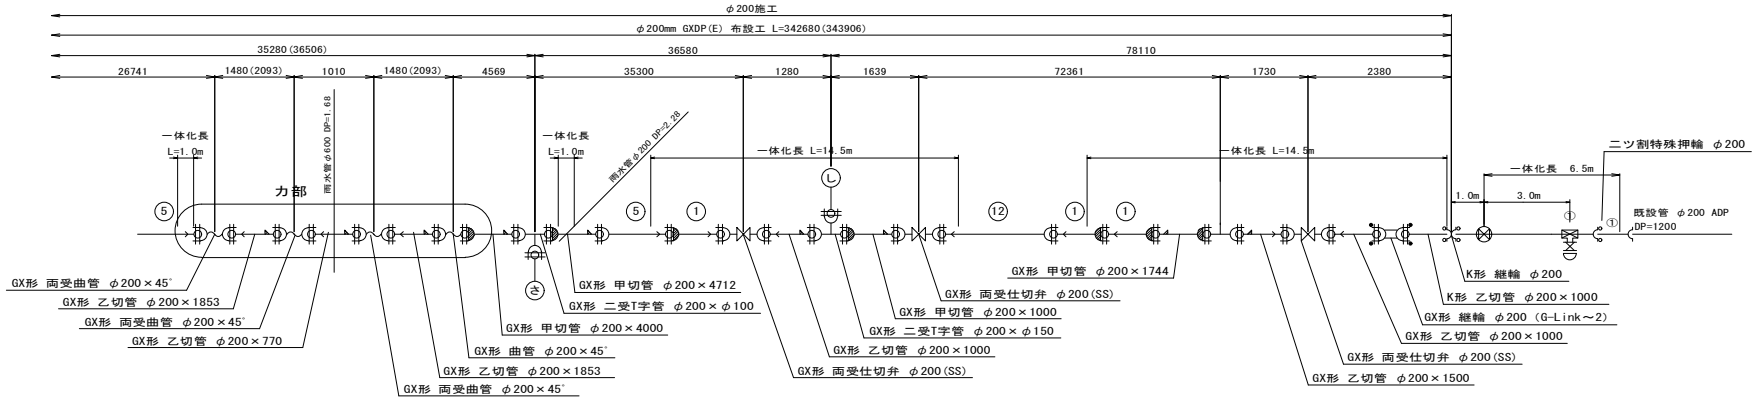

力部断面図

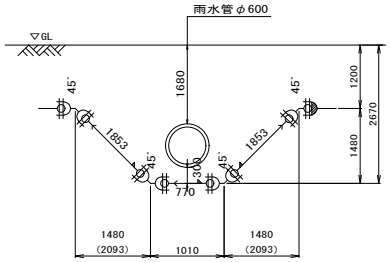

凡　例	
	GX形継手
	GX形ライナ使用箇所
	G-Link使用箇所
	特殊押輪使用箇所 (GX形継ぎ輪用)
	製作時挿口加工済(GX形)
	挿口リング加工(GX形)
	特殊押輪使用箇所(K形)
	抜出防止金具使用箇所(T形)

GX形切管有効長の最小長さ

口　径	甲切管	乙切管
φ 75	700mm	770mm
φ100	720mm	770mm
φ150	740mm	770mm
φ200	740mm	770mm
φ300	760mm	820mm

※ 挿し口リング加工時

GX形一体化長一覧表(φ75～φ300)　　単位：m


種　別	一体化長 φ75	φ100	φ150	φ200	φ300	土被り
22 1/2° 以下	1.00	1.00	1.00	1.00	2.00	0.70以上
45° 以下	1.00	1.00	1.00	1.00	7.00	0.70以上
90° 以下	4.00	5.00	6.00	8.00	16.00	0.70以上
T字管	1.00	1.00	6.00	6.00	13.00	0.70以上
仕切弁・栓	12.50	15.50	21.00	26.50	36.00	0.60
μ=0.3	9.50	12.00	16.50	20.50	28.50	0.80
(ポリスリ有)	8.00	9.50	13.50	17.00	24.00	1.00
	6.50	8.00	11.50	14.50	20.50	1.20

胴付寸法，伸び代一覧表


凡　例			
ライナ (GX形)	φ75，φ100	—	29mm
	φ150～250	—	39mm
	φ300	—	54mm
継ぎ輪 (GX形)	φ75	—	190mm
	φ100	—	200mm
	φ150	—	240mm
	φ200	—	250mm
	φ300	—	300mm

令和 8 年度	
事業名	改良事業
工事名	配水管更新工事（土気８－２）
工事箇所	千葉市緑区土気町地内
図面種別	配管参考図(1/3)
縮　尺	NONE
図面番号	全 37 葉の内第 9 号
千葉市水道局　水道事業事務所	


配管参考図(2/3) S=NONE

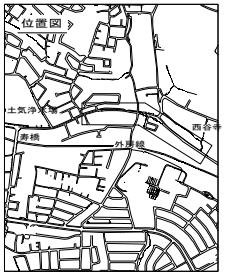


㋭分岐詳細図

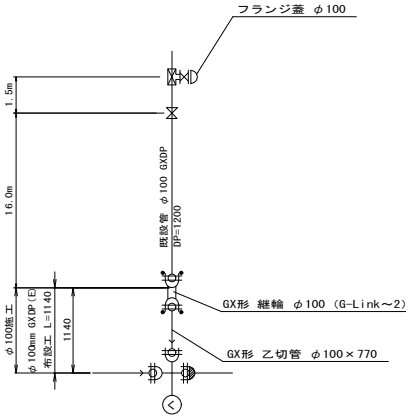


㋖分岐詳細図

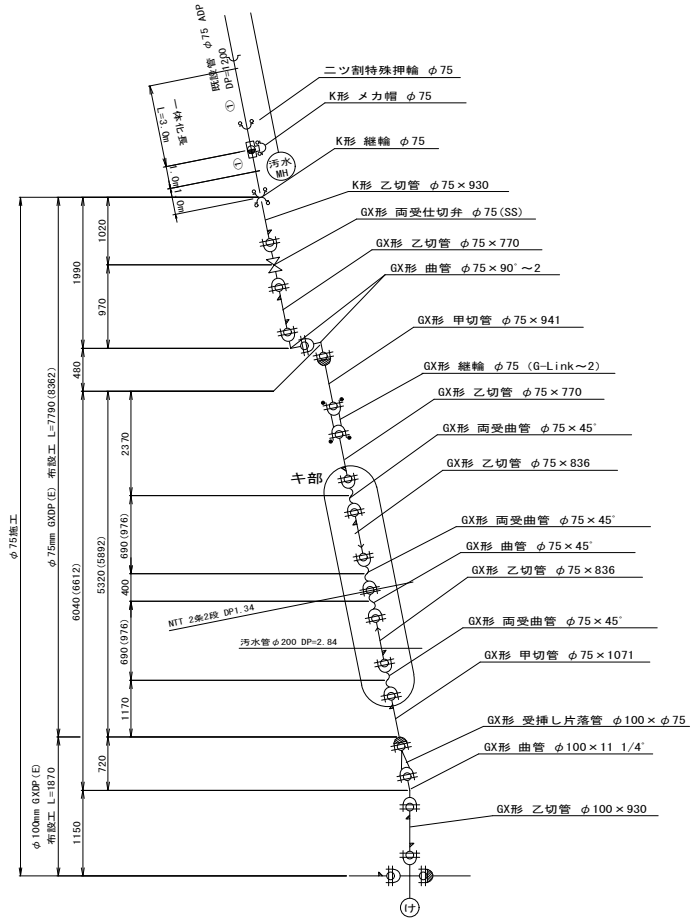

㋩分岐詳細図

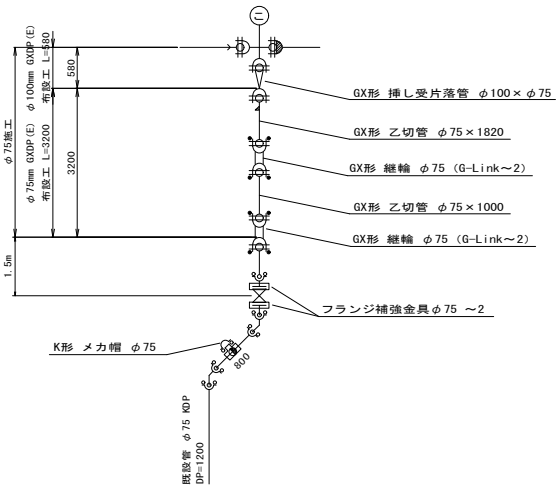


キ部断面図

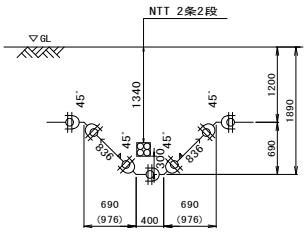


令和 8 年度	
事 業 名	改良事業
工 事 名	配水管更新工事（土気８－２）
工事箇所	千葉市緑区土気町地内
図面種別	配管参考図(2/3)
縮 尺	NONE
図面番号	全 ３７ 葉の内第 １０ 号
千葉市水道局 水道事業事務所	


配管参考図(3/3) S=NONE

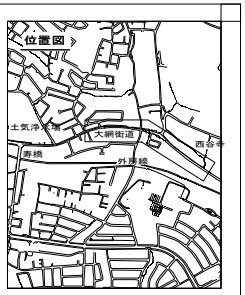


㋐分岐詳細図

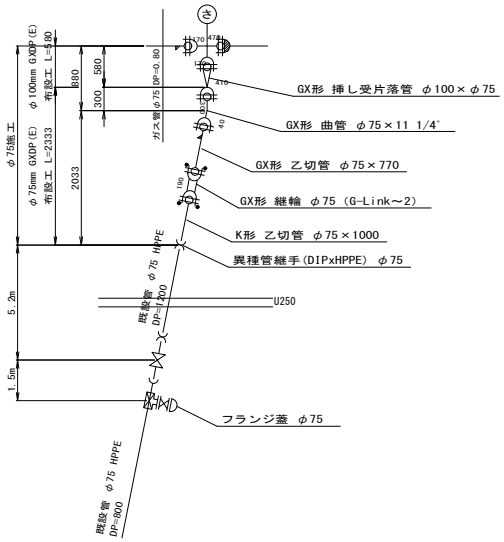


㋑分岐詳細図

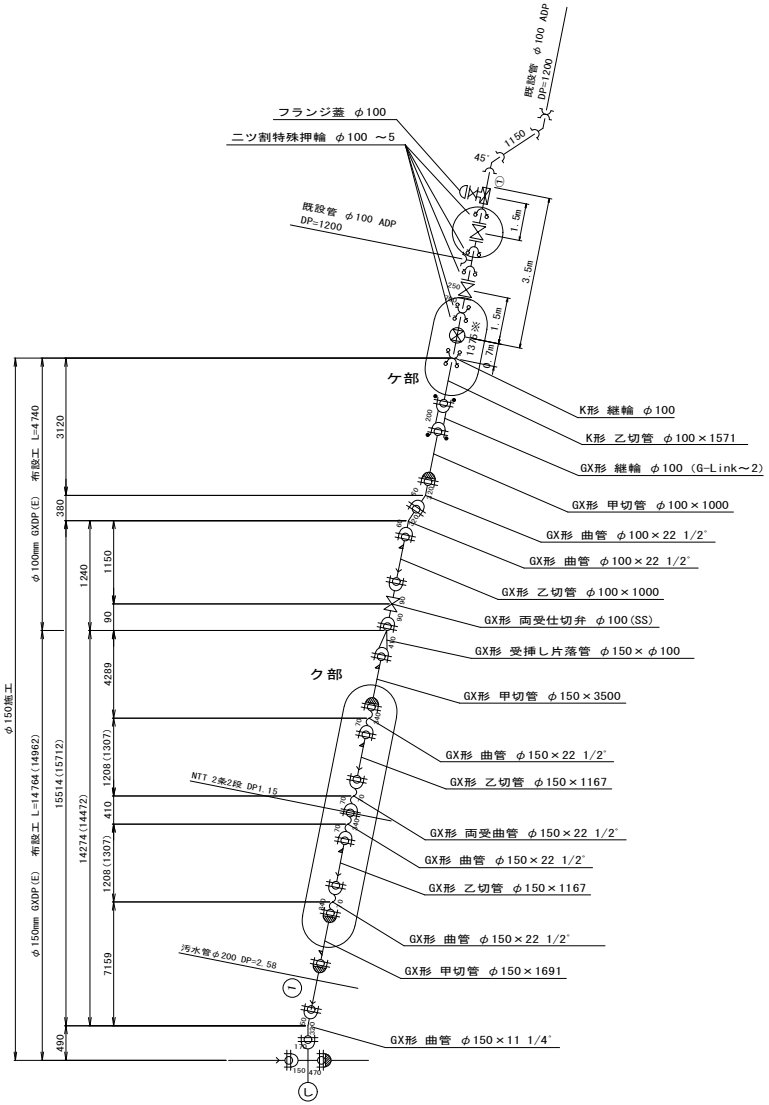

ケ部断面図
(既設管撤去時)

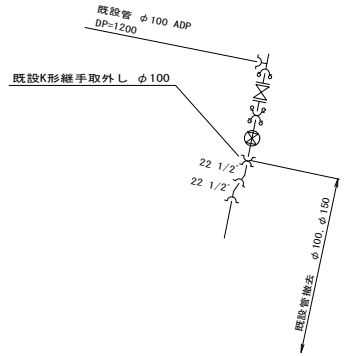


ク部断面図

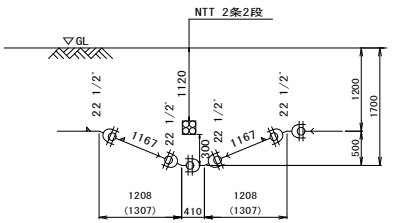

令和 8 年度	
事 業 名	改良事業
工 事 名	配水管更新工事（土気８－２）
工事箇所	千葉市緑区土気町地内
図面種別	配管参考図(3/3)
縮 尺	NONE
図面番号	全 ３７ 葉の内第 １１ 号
千葉市水道局 水道事業事務所	

給水切替平面図(1/2)　S=1:500

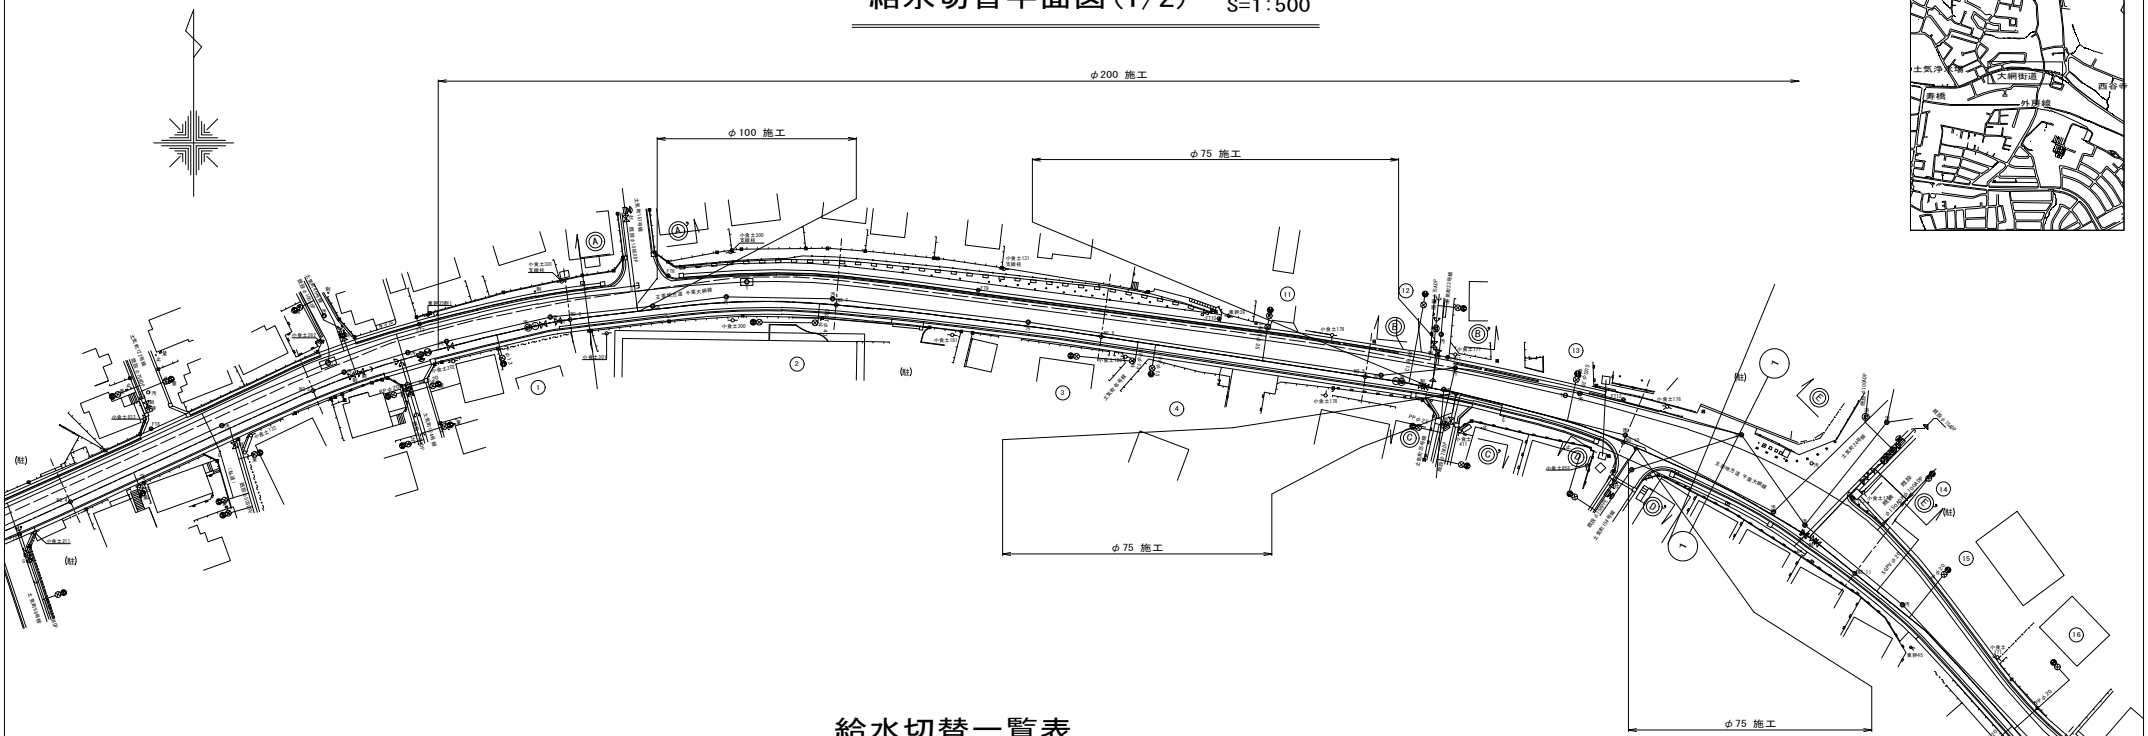

: 上水
: 汚水
: 汚水（幹線）
: 汚水（圧送）
: 雨水
: ガス
: NTT
: 東電

0　10　20　30　40　50m


給水切替一覧表

施工	番号	水栓番号	切替ﾀｲﾌﾟ	本管径	既設ﾒｰﾀｰor分岐口径	新設ﾒｰﾀｰor分岐口径	新設分岐管種	サドル分水栓 口径	サドル分水栓 数量	密着コア 口径	密着コア 数量	ﾎﾟﾘｴﾁﾚﾝ金属継手 22 1/2°ﾍﾞﾝﾄﾞ 口径	ﾎﾟﾘｴﾁﾚﾝ金属継手 22 1/2°ﾍﾞﾝﾄﾞ 数量	ポリエチレン管 1種2層管 口径	ポリエチレン管 1種2層管 数量	ﾎﾟﾘｴﾁﾚﾝ金属継手 ソケット 口径	ﾎﾟﾘｴﾁﾚﾝ金属継手 ソケット 数量	割T字管 (SF型) 口径	割T字管 (SF型) 数量	密着コア 口径	密着コア 数量	ステンレス鋼管用 フレキシブル継手 FJ-A L=600 口径	FJ-A L=600 数量	FJ-FA L=800 口径	FJ-FA L=800 数量	ｽﾃﾝﾚｽ鋼管用 伸縮可とう継手 (ソケット) 口径	ｽﾃﾝﾚｽ鋼管用 伸縮可とう継手 (ソケット) 数量	異種管用ｿｹｯﾄ 口径	異種管用ｿｹｯﾄ 数量	異種管用ｿｹｯﾄ 管種	防食ﾌｨﾙﾑ 数量	明示ｼｰﾄ 数量	土工延長(m) 車道 DP=1.20m A	備考
				D	d1	d2		D×d1	(箇所)	(d2)	(箇所)	(d2)	(箇所)	(d2)	(m)	(d2)	(箇所)	(d2)	(箇所)	(d2)	(箇所)	(d2)	(箇所)	(d2)	(箇所)	(d2)	(箇所)	(d2)	(箇所)		(箇所)	(m)	A	
φ	1	19846	C	φ200	φ13	φ20	PP	φ200×φ25	1	φ25	1	φ25×φ20	1	φ20	0.50													φ20×φ13	1	PP×VP	1	0.50	0.50		道路内切替 既設VPに接続
2	2	20912	D	φ200	φ40	φ40	SSP											φ200×φ50	1	φ50	1			φ50×φ40	1	φ40	1				1	0.80	0.80		道路内切替 既設PPに接続
0	3	76	C	φ200	φ13	φ20	PP	φ200×φ25	1	φ25	1	φ25×φ20	1	φ20	0.50													φ20×φ13	1	PP×VP	1	0.50	0.50		道路内切替 既設VPに接続
0	4	74	C	φ200	φ13	φ20	PP	φ200×φ25	1	φ25	1	φ25×φ20	1	φ20	0.50													φ20×φ13	1	PP×VP	1	0.50	0.50		道路内切替 既設VPに接続
	5	73,72	A	φ200	φ20	φ20	PP	φ200×φ25	1	**φ25**	1	φ25×φ20	1	φ20	0.50	φ20	1														1	0.50	0.50		道路内切替 既設PPに接続
	11	4381	C	φ200	φ25	φ25	PP	φ200×φ25	1	φ25	1	φ25	1	φ25	0.50													φ25	1	PP×SGPV	**1**	**0.50**	**0.50**		道路内切替 既設SGPVに接続
	12	111	A	φ200	φ13	φ20	PP	φ200×φ25	1	φ25	1	φ25×φ20	1	φ20	0.50	φ20×φ13	1														1	0.50	0.50		道路内切替 既設PPに接続
	13	14303	B	φ200	φ20	φ20	SSP	φ200×φ25	1	φ25	1											φ25×φ20	1				φ20	1				1	0.60	0.60		道路内切替 既設SSPに接続
	14	8475	C	φ200	φ20	φ20	PP	φ200×φ25	1	φ25	1	φ25×φ20	1	φ20	0.50													φ20	1	PP×SGPV	**1**	**0.50**	**0.50**		道路内切替 既設SGPVに接続
	15	191	A	φ200	φ20	φ20	PP	φ200×φ25	1	φ25	1	φ25×φ20	1	φ20	0.50	φ20	1														1	0.50	0.50		道路内切替 既設PPに接続
	16	113	A	φ200	φ20	φ20	PP	φ200×φ25	1	φ25	1	φ25×φ20	1	φ20	0.50	φ20	1														**1**	0.50	0.50		道路内切替 既設PPに接続
	17	115	A	φ200	φ20	φ20	PP	φ200×φ25	1	φ25	1	φ25×φ20	1	φ20	0.50	φ20	1														1	0.50	0.50		道路内切替 既設PPに接続
								φ200×φ25	11	φ25	11	φ25×φ20	8	φ20	4.00	φ20×φ13	1	φ200×φ50	1	φ50	1	φ25×φ20	1	φ50×φ40	1	φ20	1	φ20×φ13	3	PP×VP	12	6.40	6.40		分水工箇所数　12箇所
												φ25	2	φ25	1.00	φ20	5									φ40	1	φ20	1	PP×SGPV					
																												φ25	1	PP×SGPV					

令和 8 年度	
事業名	改良事業
工事名	配水管更新工事（土気８－２）
工事箇所	千葉市緑区土気町地内
図面種別	給水切替平面図(1/2) 給水切替一覧表
縮尺	1:500
図面番号	全 ３７ 葉の内第 １２ 号
千葉市水道局　水道事業事務所	

給水切替平面図(2/2)　S=1:500



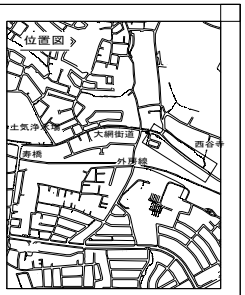


：上水
：汚水
：汚水(幹線)
：汚水(圧送)
：雨水
：ガス
：NTT
：東電

0　10　20　30　40　50m


令和　8　年度	
事業名	改良事業
工事名	配水管更新工事（土気８－２）
工事箇所	千葉市緑区土気町地内
図面種別	給水切替平面図(2/2)
縮尺	1:500
図面番号	全 ３７ 葉の内第 １３ 号
千葉市水道局　水道事業事務所	

給水切替標準図　S=NONE

口径φ25mm以下
（道路内切替、既設PP）

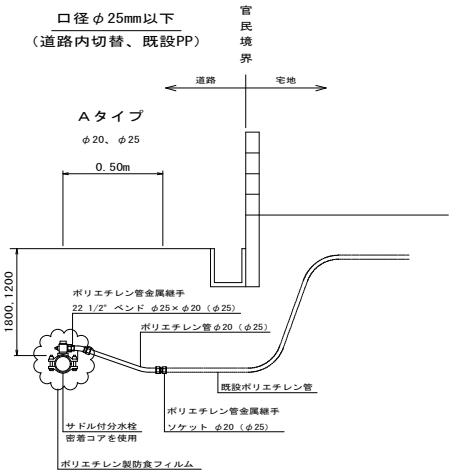


口径φ25mm以下
（道路内継ぎ、既設SSP）

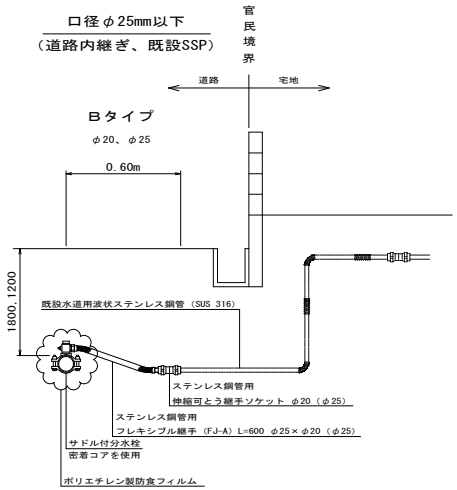


注）　ステンレス鋼鋼管にはポリエチレンスリーブ被覆工を施すこと。

口径φ25mm以下
（道路内継ぎ、既設VP/SGP）

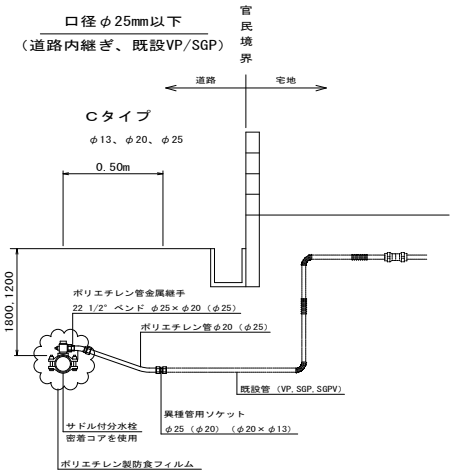

口径φ40mm
（道路内継ぎ、既設SUS）

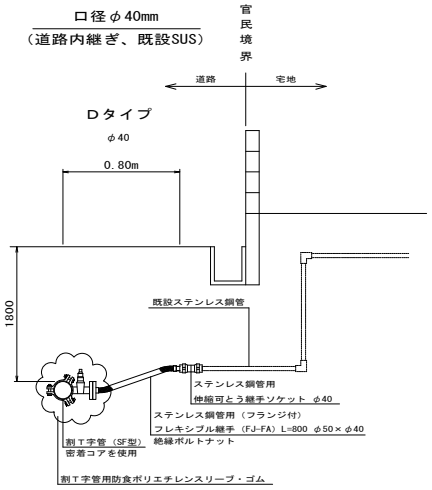


注）　ステンレス鋼鋼管にはポリエチレンスリーブ被覆工を施すこと。

令和　8　年度	
事業名	改良事業
工事名	配水管更新工事（土気８－２）
工事箇所	千葉市緑区土気町地内
図面種別	給水切替標準図
縮尺	図示
図面番号	全３７葉の内第１４号
千葉市水道局　水道事業事務所	

路面復旧図　S=1:20


A 復 旧

（(主)千葉大網線　C舗装）

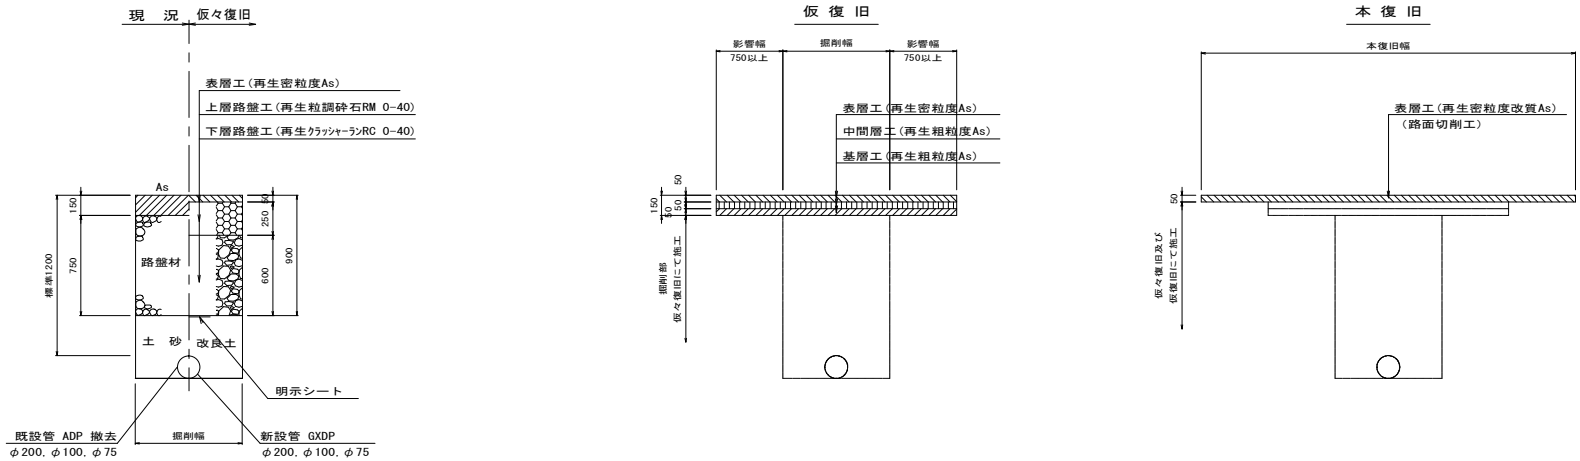


B 復 旧

（⑦-1普通舗装 W=5.5m以上～8.0m）

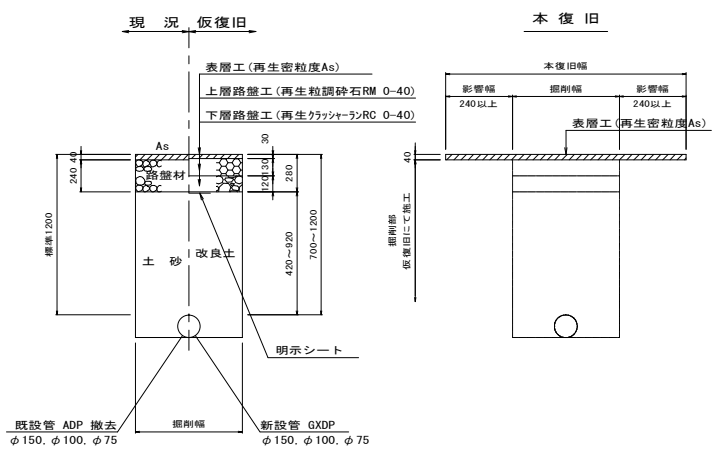

C 復 旧

（⑦-2普通舗装 W=2.0m以上～5.5m未満）

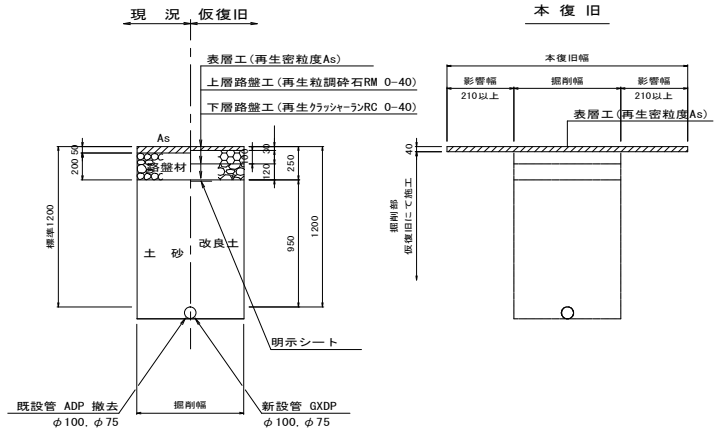

令和 8 年度	
事 業 名	改良事業
工 事 名	配水管更新工事（土気8－2）
工事箇所	千葉市緑区土気町地内
図面種別	路面復旧図
縮　尺	1:20
図面番号	全 37 葉の内第 15 号
千葉市水道局　水道事業事務所	

仮配管布設集計表

仮配管布設集計表

施工	仮配管工	仮配管口径	延長[m] 布設	延長[m] 撤去	施工形態	仮設仕切弁	仮設消火栓	仮設空気弁	連絡箇所	舗装種別	備考
φ 75 施工	A 仮配管工	φ 75	13.7	13.7	昼間	3	－	－	ウ	C	切換弁付不断水連絡工 φ 75 KDP ×φ 75 — 1 （ C 復旧） DP= 1.20
L= 35.8 m	B 仮配管工	φ 75	6.6	6.6	昼間				エ	C	不断水連絡工 φ 75 HPPE ×φ 75 — 1 （ B 復旧） DP= 0.80
	C 仮配管工	φ 75	15.5	15.5	昼間				オ	B	切換弁付不断水連絡工 φ 75 ADP ×φ 75 — 1 （ C 復旧） DP= 1.20
											単独栓設置工 φ 75 ADP — 1 （ C 復旧） DP= 1.20
											単独栓設置工 φ 75 KDP — 1 （ C 復旧） DP= 1.20
											単独栓設置工 φ 75 HPPE — 1 （ B 復旧） DP= 0.80
											二ツ割特殊押輪設置工 φ 75 ADP — 1 （ C 復旧） DP= 1.20
φ 100 施工	A 仮配管工	φ 100	13.0	13.0	昼間	1	－	－	イ	C	不断水連絡工 φ 100 GXDP ×φ 100 — 1 （ C 復旧） DP= 1.20
L= 25.1 m	C 仮配管工	φ 100	12.1	12.1	昼間						単独栓設置工 φ 100 GXDP — 1 （ C 復旧） DP= 1.20
φ 150 施工	A 仮配管工	φ 100	13.7	13.7	昼間	1	－	－	カ	B	不断水連絡工 φ 100 ADP ×φ 100 — 1 （ B 復旧） DP= 1.20
（仮配管 φ100）	B 仮配管工	φ 100	12.3	12.3	昼間	（φ100）					仮設不断水止水栓設置工 φ 100 — 1 （ B 復旧） DP= 1.20
L= 26.0 m											単独栓設置工 φ 100 ADP — 1 （ B 復旧） DP= 1.20
											二ツ割特殊押輪設置工 φ 100 ADP — 5 （ B 復旧） DP= 1.20
φ 200 施工	A 仮配管工	φ 200	351.3	351.3	昼間	4	3	－	ア	A	不断水連絡工 φ 200 ADP ×φ 200 — 2 （ A 復旧） DP= 1.20
L= 351.3 m									キ	A	仮設不断水止水栓設置工 φ 200 — 2 （ A 復旧） DP= 1.20
											単独栓設置工 φ 200 ADP — 2 （ A 復旧） DP= 1.20
											二ツ割特殊押輪設置工 φ 200 ADP — 3 （ A 復旧） DP= 1.20

※ 仮配管使用材料
ステンレス製仮設配管 とする。

※ 安全対策工
安全対策工の仮設設置箇所及び方法は、施工業者が検討し実施する。

※ 水替工
仮配管連絡箇所

※ 洗浄用ドレーンは、適宜設置すること。


※ φ150施工は不断水連絡工（カ箇所）がφ100×φ100であるため
仮配管口径をφ100とする。

仮配管布設集計表（仮給水管）

施工	仮配管工	仮配管口径	延長[m] 布設	延長[m] 撤去	施工形態	仮設仕切弁	仮設消火栓	仮設空気弁	連絡箇所	舗装種別	備考
φ 200 施工	A 仮配管工	φ 40	2.0	2.0	昼間	1	－	－	ク	A	仮配管用連絡工 φ 40 CSST — 1 （ A 復旧） DP= 1.20
仮給水管 φ40											
L= 2.0 m											

令和 8 年度	
事業名	改良事業
工事名	配水管更新工事（土気８－２）
工事箇所	千葉市緑区土気町地内
図面種別	仮配管布設集計表
縮尺	NONE
図面番号	全 ３７ 葉の内第 １６ 号
千葉市水道局 水道事業事務所	

仮配管平面図(1/2)　S=1:500

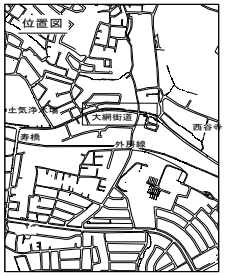

φ200 A 仮配管工 L=351.30m

φ100 施工
φ100 仮配管布設撤去工 L=25.10m
φ100 A 仮配管工 L=13.00m
φ100 C 仮配管工 L=12.10m

㋑箇所 (C復旧) DP=1.20
不断水連絡工 φ100GXDP×φ100
単独栓設置工 φ100GXDP
仮設仕切弁及び筐設置・撤去工φ100

二ツ割特殊押輪設置工 φ200 ～2

㋐箇所 (A復旧) DP=1.20
不断水連絡工 φ200ADP×φ200
単独栓設置工 φ200ADP
仮設不断水止水栓設置工 φ200ADP
仮設仕切弁及び筐設置・撤去工φ200

㋒箇所 (A復旧) DP=1.20
仮配管用連絡工 φ40CSST
仮設仕切弁及び筐設置・撤去工φ40

φ40 A1
仮配管工 L=2.00m
φ40 仮配管
布設撤去工 L=2.00m
φ40 施工(仮給水管)

仮設消火栓び同室設置・撤去工

φ75 施工
φ75 仮配管布設撤去工 L=14.40m
φ75 A 仮配管工 L=6.60m
φ75 C 仮配管工 L=7.80m

二ツ割特殊押輪設置工 φ75

㋓箇所 (C復旧) DP=1.20
切換弁付不断水連絡工 φ75ADP×φ75
単独栓設置工 φ75ADP
仮設仕切弁及び筐設置・撤去工φ75

仮設消火栓び同室設置・撤去工
仮設仕切弁及び筐設置・撤去工φ200
仮設仕切弁及び筐設置・撤去工φ75

㋔箇所 (C復旧) DP=1.20
切換弁付不断水連絡工 φ75KDP×φ75
単独栓設置工 φ75KDP

φ75 C 仮配管工 L=7.70m
φ75 仮配管布設撤去工 L=7.70m
φ75 施工

φ75 B 仮配管工 L=6.60m

㋕箇所 (B復旧) DP=0.80
不断水連絡工 φ75HPPE×φ75
単独栓設置工 φ75HPPE
仮設仕切弁及び筐設置・撤去工φ75

φ75 A 仮配管工 L=7.10m
φ75 仮配管布設撤去工 L=13.70m
φ75 施工

㋐箇所 (A復旧) DP=1.20
不断水連絡工 φ200ADP×φ200
単独栓設置工 φ200ADP
仮設不断水止水栓設置工 φ200ADP
仮設仕切弁及び筐設置・撤去工φ200

仮設仕切弁及び筐設置・撤去工φ75

㋔箇所 (C復旧) DP=1.20
切換弁付不断水連絡工 φ75ADP×φ75
単独栓設置工 φ75KDP

㋕箇所 (B復旧) DP=0.80
不断水連絡工 φ75HPPE×φ75
単独栓設置工 φ75HPPE


(注)


―――	: 上水
―――	: 汚水
― ― ―	: 汚水(幹線)
―――	: 汚水(圧送)
―――	: 雨水
―――	: ガス
―――	: NTT
―――	: 東電

0 10 20 30 40 50m

令和 8 年度	
事業名	改良事業
工事名	配水管更新工事(土気8－2)
工事箇所	千葉市緑区土気町地内
図面種別	仮配管平面図(1/2)
縮尺	1:500
図面番号	全 37 葉の内第 17 号
千葉市水道局　水道事業事務所	

仮配管平面図(2/2)　S=1:500

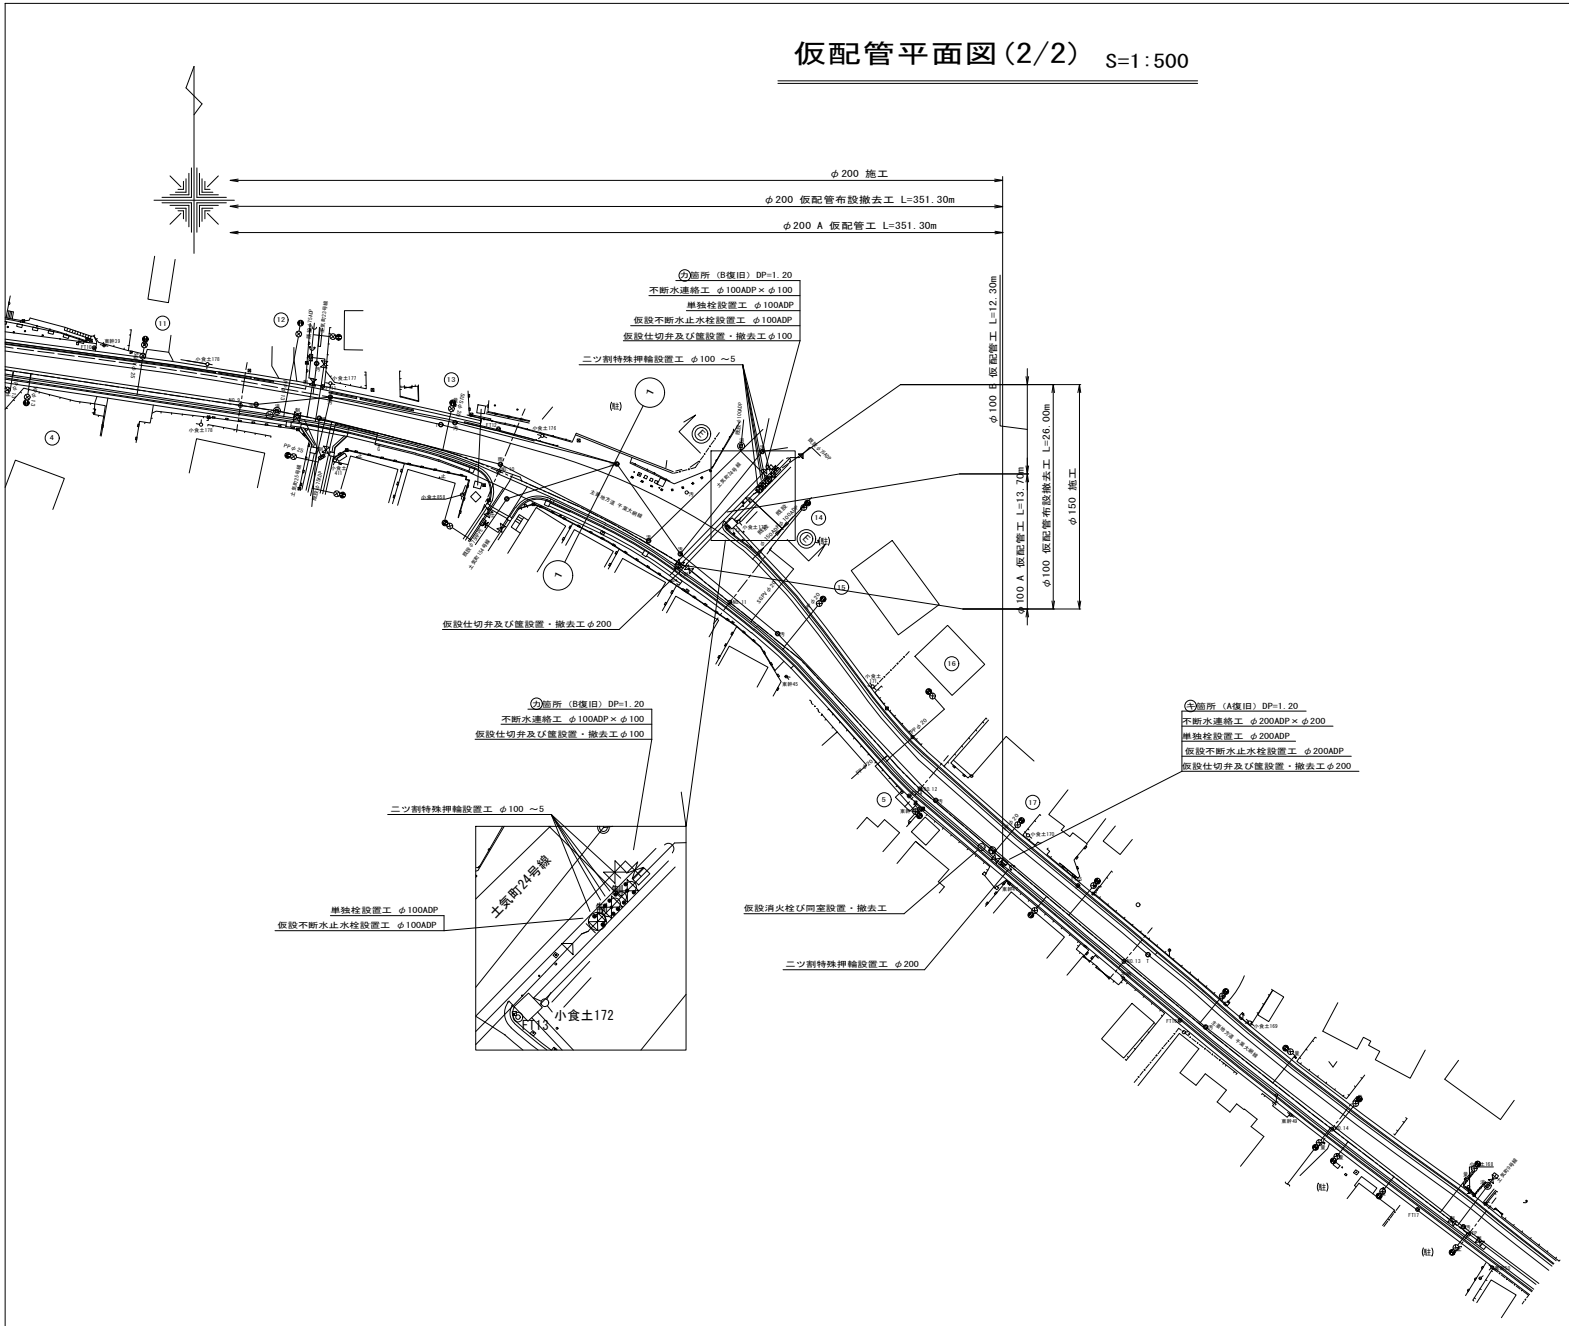

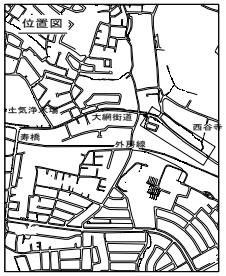

：上水
：汚水
：汚水(幹線)
：汚水(圧送)
：雨水
：ガス
：NTT
：東電

0　10　20　30　40　50m


令和 8 年度	
事業名	改良事業
工事名	配水管更新工事（土気８－２）
工事箇所	千葉市緑区土気町地内
図面種別	仮配管平面図(2/2)
縮尺	1:500
図面番号	全 ３７ 葉の内第 １８ 号

千葉市水道局　水道事業事務所

仮配管横断面図(1/3)　S=1:50


NO.5

GH= 82.57
FH=

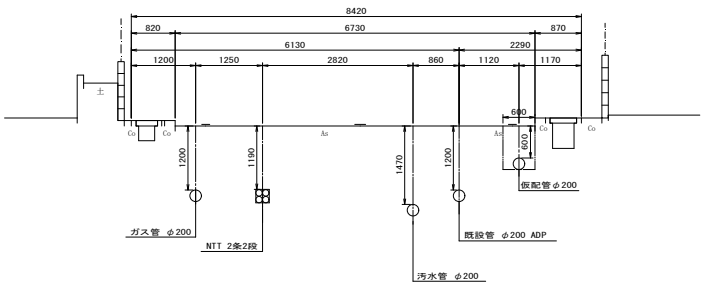


NO.6

GH= 80.82
FH=

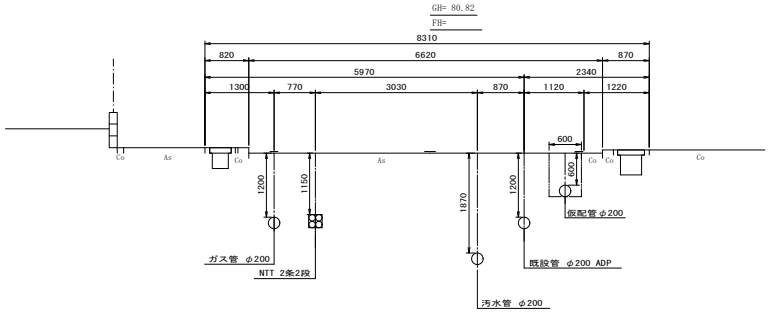


NO.7

GH= 78.98
FH=

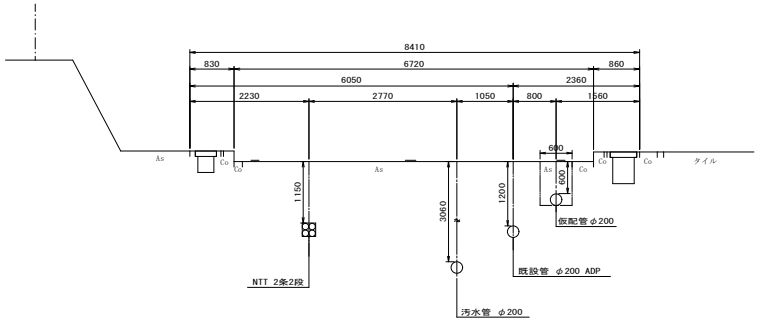


NO.8

GH= 76.53
FH=

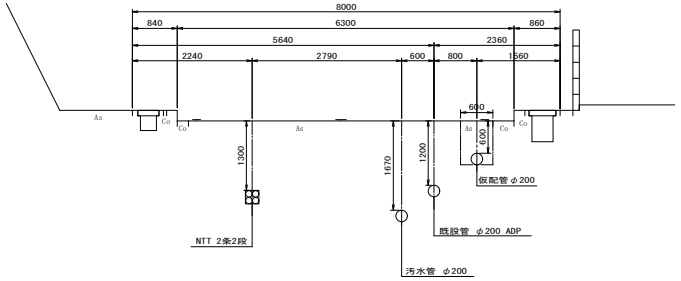


NO.9

GH= 74.19
FH=

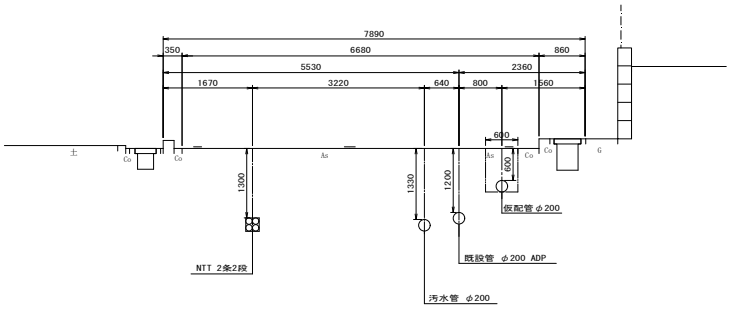


NO.10

GH= 72.73
FH=

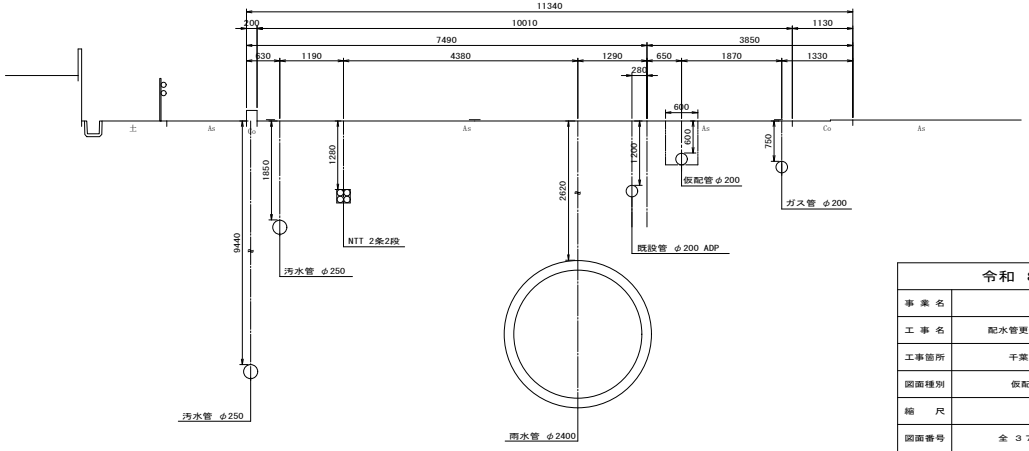

令和 8 年度	
事 業 名	改良事業
工 事 名	配水管更新工事（土気８－２）
工事箇所	千葉市緑区土気町地内
図面種別	仮配管横断面図(1/3)
縮　尺	1:50
図面番号	全 ３７ 葉の内第 １９ 号
千葉市水道局　水道事業事務所	

仮配管横断面図(2/3)　S=1:50

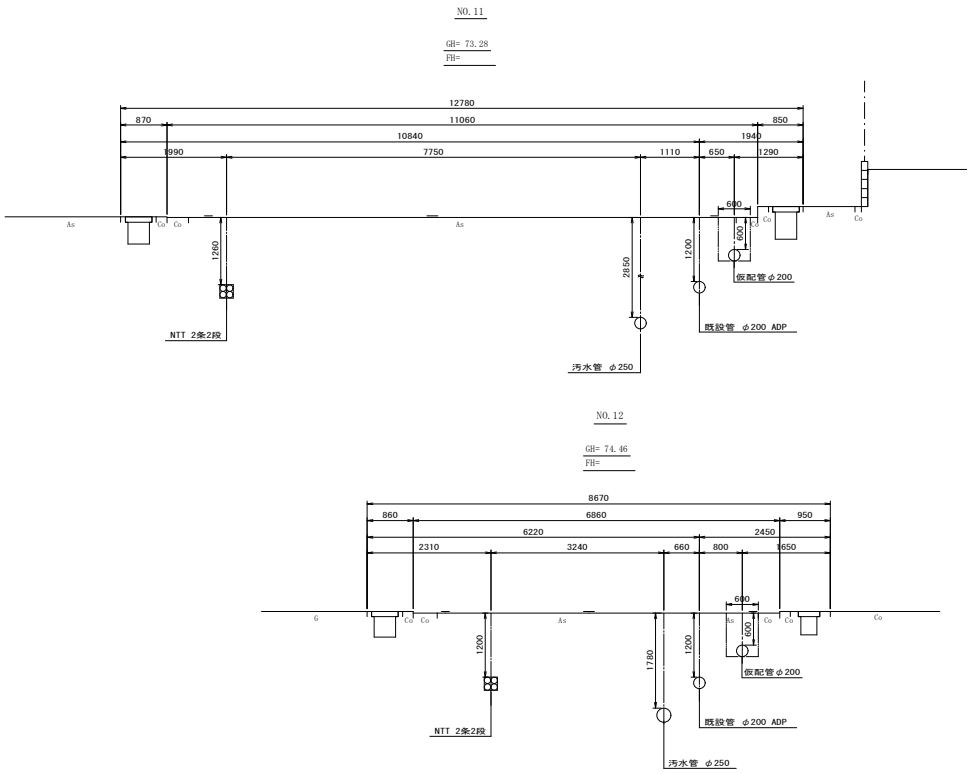


0 1 2 3 4 5m


令和 8 年度	
事 業 名	改良事業
工 事 名	配水管更新工事（土気８－２）
工事箇所	千葉市緑区土気町地内
図面種別	仮配管横断面図(2/3)
縮　尺	1:50
図面番号	全 ３７ 葉の内第 ２０ 号
千葉市水道局　水道事業事務所	

仮配管横断面図(3/3)　S=1:50


Ⓐ — Ⓐ'

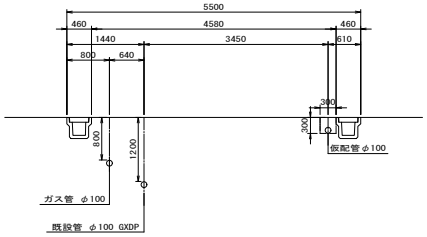


Ⓑ — Ⓑ'

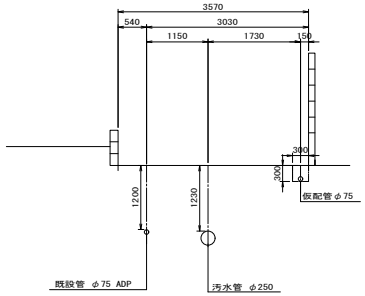


Ⓒ — Ⓒ'

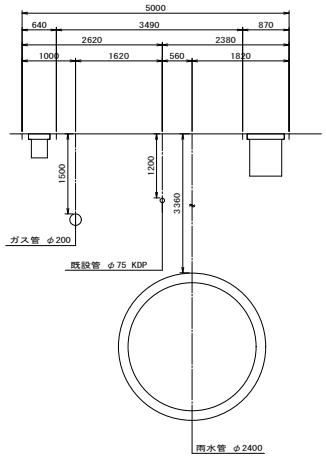

Ⓓ — Ⓓ'

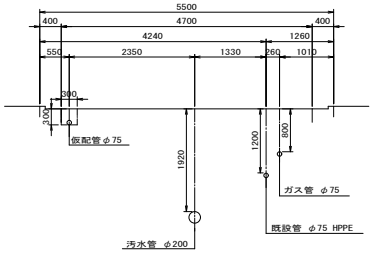

Ⓔ — Ⓔ'

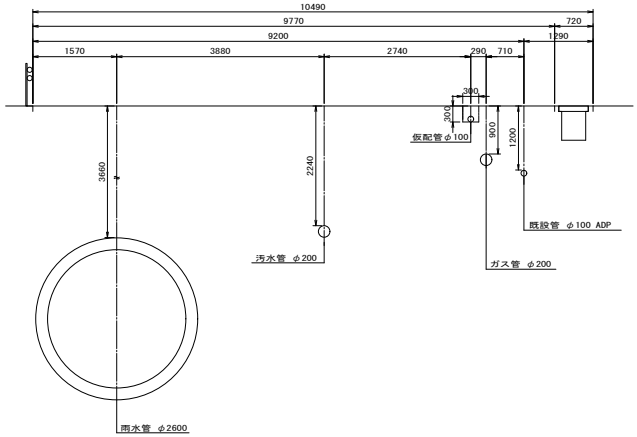


0　1　2　3　4　5m

令和 8 年度	
事 業 名	改良事業
工 事 名	配水管更新工事（土気８－２）
工事箇所	千葉市緑区土気町地内
図面種別	仮配管横断面図(3/3)
縮　尺	1:50
図面番号	全 ３７ 葉の内第 ２１ 号
千葉市水道局　水道事業事務所	

仮配管用連絡箇所詳細図(1/2)　S=NONE


φ200施工

㋐ 箇所

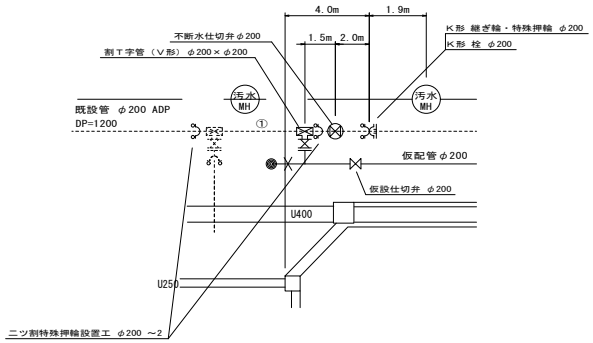

φ100施工


㋑ 箇所

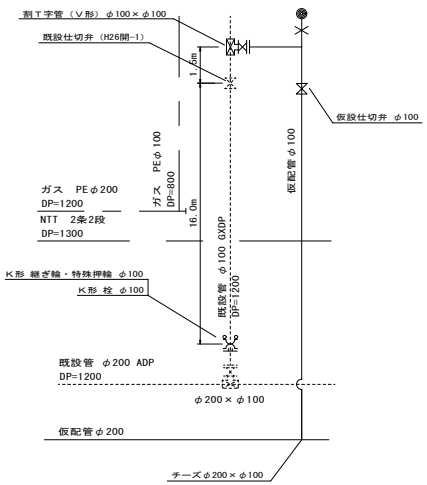

※竣工図に管割図なし


φ75施工

㋒ 箇所

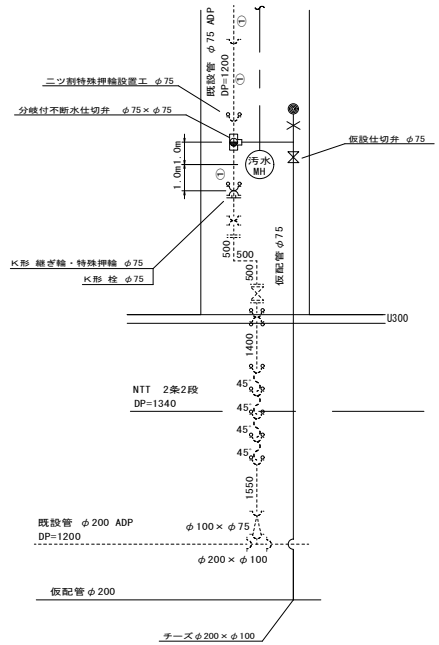


φ75施工

㋓ 箇所

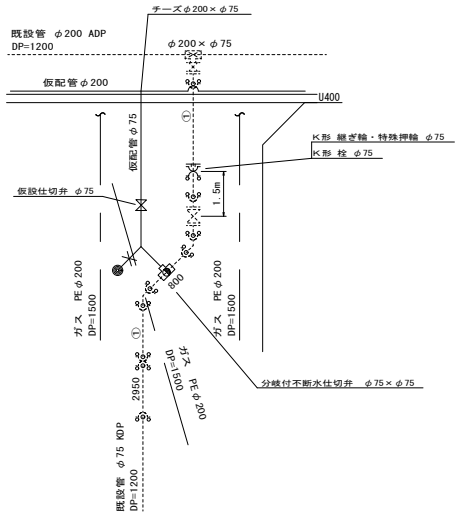

φ75施工

㋔ 箇所

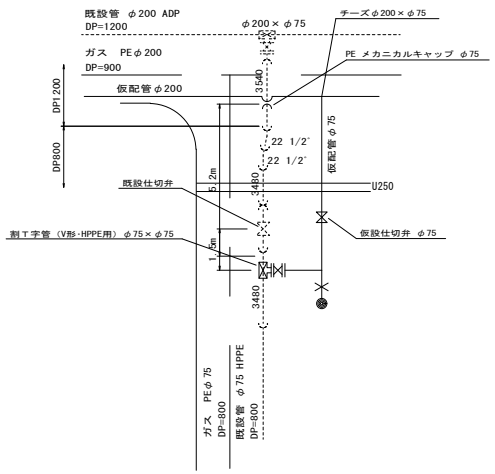


令和 8 年度	
事 業 名	改良事業
工 事 名	配水管更新工事（土気８－２）
工事箇所	千葉市緑区土気町地内
図面種別	仮配管用連絡箇所詳細図(1/2)
縮　尺	NONE
図面番号	全 ３７ 葉の内第 ２２ 号
千葉市水道局　水道事業事務所	

仮配管用連絡箇所詳細図(2/2)　S=NONE

φ150施工


㋕ 箇所

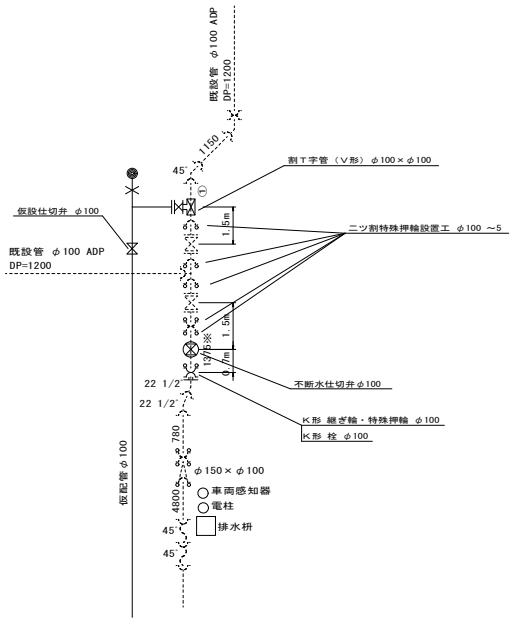

※( )内は測量図を参考とした推定値。

φ200施工

㋖ 箇所

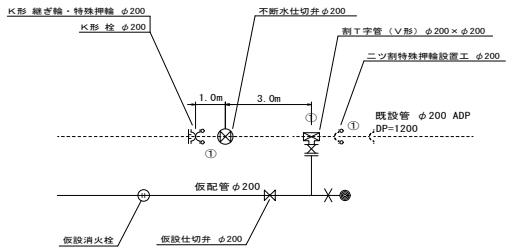


令和 8 年度	
事業名	改良事業
工事名	配水管更新工事（土気８－２）
工事箇所	千葉市緑区土気町地内
図面種別	仮配管用連絡箇所詳細図(2/2)
縮尺	NONE
図面番号	全 ３７ 葉の内第 ２３ 号
千葉市水道局　水道事業事務所	

仮給水切替一覧表


施工	番号	水栓番号	切替タイプ	仮配管口径	既設メータor分岐口径	既設分岐管種	取り出し短管		給水ホース		ポリエチレン金属継手 銅管用メスねじ		ポリエチレン金属継手 銅管用オスねじ		ステンレス鋼管用伸縮可とう継手 銅管用メスねじ		ネジ込継手 径違いソケット		ネジ込継手 アダプターソケット		VP継手 バルブ用ソケット		異種管用ソケット			土工延長（m）		備考
							口径	数量	口径	数量	口径	数量	口径	数量	口径	数量	口径	数量	口径	数量	口径	数量	口径	数量	管種	車道 DP=1.20m		
				D	d1		D×d1	（箇所）	(d2)	（箇所）	(d2)	（箇所）	(d2)	（箇所）	(d2)	（箇所）	D×d2	（箇所）	D×d2	（箇所）	(d2)	（箇所）	(d2)	（箇所）		A		
φ	1	19846	C	φ200	φ13	VP	φ200×φ20	1	φ20×L3.0m	1							φ20×φ13	1			φ13	1				1.12		道路内切替 既設VPに接続
2	2	20912	D	φ200	φ40	CSST	（「仮配管数設集計表（仮給水管）」参照）																					道路内切替 既設CSSTに接続
0	3	76	C	φ200	φ13	VP	φ200×φ20	1	φ20×L3.0m	1							φ20×φ13	1			φ13	1				0.80		道路内切替 既設VPに接続
0	4	74	C	φ200	φ13	VP	φ200×φ20	1	φ20×L3.0m	1							φ20×φ13	1			φ13	1				0.80		道路内切替 既設VPに接続
	5	73.72	A	φ200	φ20	PP	φ200×φ20	1	φ20×L3.0m	1	φ20	1														0.80		道路内切替 既設PPに接続
	11	4381	C	φ200	φ25	SGPV	φ200×φ25	1	φ25×L3.0m	1									φ25	1						0.80		道路内切替 既設SGPVに接続
	12	111	A	φ200	φ13	PP	φ200×φ20	1	φ20×L3.0m	1			φ13	1			φ20×φ13	1								0.80		道路内切替 既設PPに接続
	13	14303	B	φ200	φ20	SSP	φ200×φ20	1	φ20×L3.0m	1					φ20	1										0.93		道路内切替 既設SSPに接続
	14	8475	C	φ200	φ20	SGPV	φ200×φ20	1	φ20×L3.0m	1									φ20	1						0.65		道路内切替 既設SGPVに接続
	15	191	A	φ200	φ20	PP	φ200×φ20	1	φ20×L3.0m	1	φ20	1														0.65		道路内切替 既設PPに接続
	16	113	A	φ200	φ20	PP	φ200×φ20	1	φ20×L3.0m	1	φ20	1														0.80		道路内切替 既設PPに接続
	17	115	A	φ200	φ20	PP	φ200×φ20	1	φ20×L3.0m	1	φ20	1														0.80		道路内切替 既設PPに接続
							φ200×φ20	10	φ20×L3.0m	10	φ20	4	φ13	1	φ20	1	φ20×φ13	4	φ20	1	φ13	3				9.75		分水工箇所数　12箇所
							φ200×φ25	1	φ25×L3.0m	1	φ25	1							φ25	1								

仮給水切替標準図　S=NONE


口径φ25mm以下
（道路内切替、既設PP）
Aタイプ

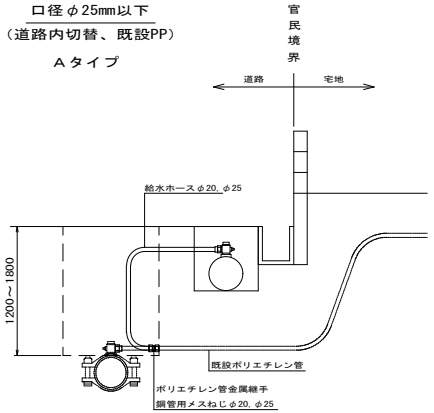


既設給水管φ13

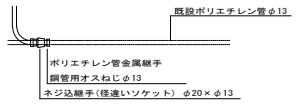


口径φ25mm以下
（道路内切替、既設SSP）
Bタイプ

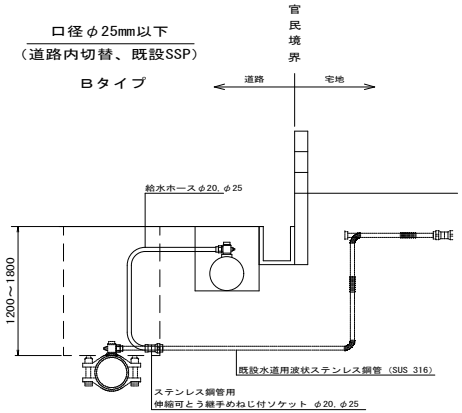


口径φ25mm以下
（道路内切替、既設VP）
Cタイプ

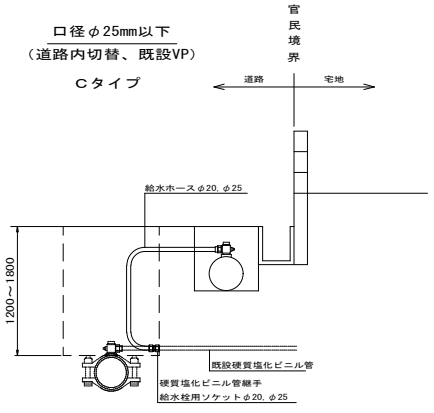

既設給水管φ13

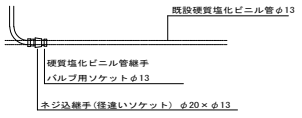

口径φ25mm以下
（道路内切替、既設SGP）
Dタイプ

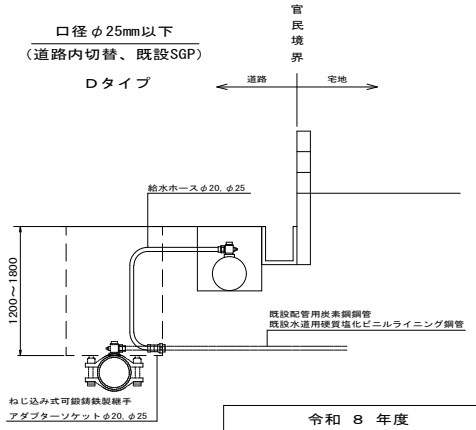


令和　8　年度	
事業名	改良事業
工事名	配水管更新工事（土気８－２）
工事箇所	千葉市緑区土気町地内
図面種別	仮給水切替一覧表 仮給水切替標準図
縮尺	図示
図面番号	全３７葉の内第　２４号
千葉市水道局　水道事業事務所	

仮配管埋設図　S=1:10

A 仮配管工


((主)千葉大網線　C舗装)

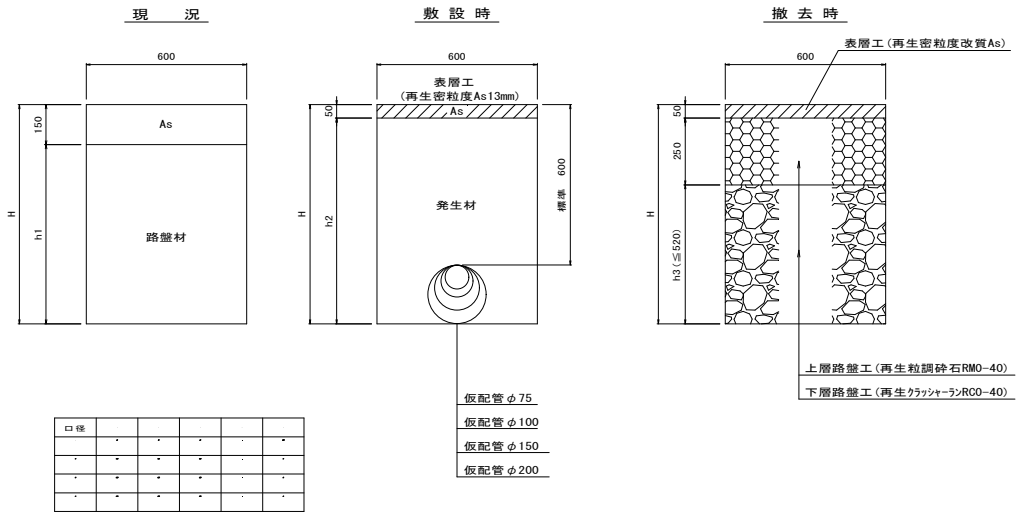

口径					


B 仮配管工

(⑦-1普通舗装 W=5.5m以上～8.0m)

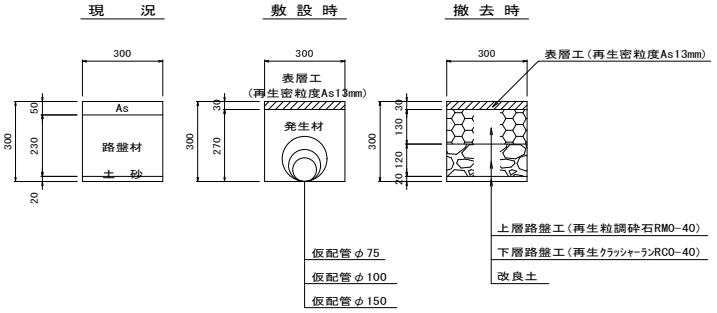


C 仮配管工

(⑦-2普通舗装 W=2.0m以上～5.5m未満)

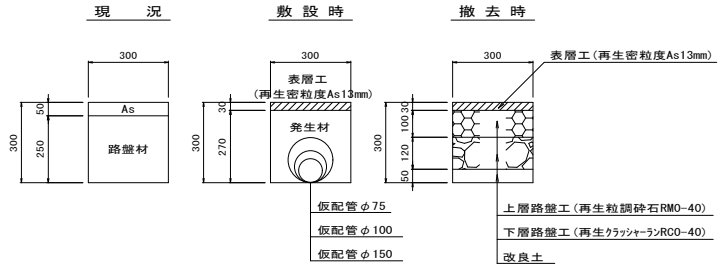

D 仮配管工

(⑧-1透水性舗装)

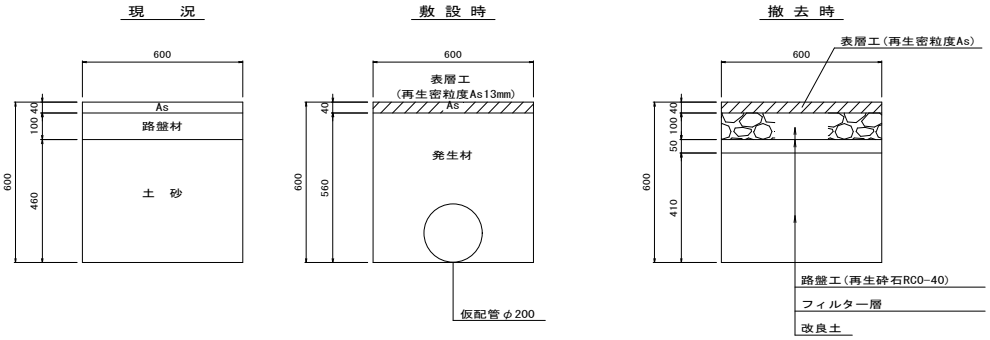


令和 8 年度	
事 業 名	改良事業
工 事 名	配水管更新工事（土気８－２）
工事箇所	千葉市緑区土気町地内
図面種別	仮配管埋設図
縮　尺	1:10
図面番号	全 ３７ 葉の内第 ２５ 号
千葉市水道局　水道事業事務所	

仮配管用連絡ヶ所路面復旧図　S=1:20


A 復 旧

（(主)千葉大網線　C舗装）

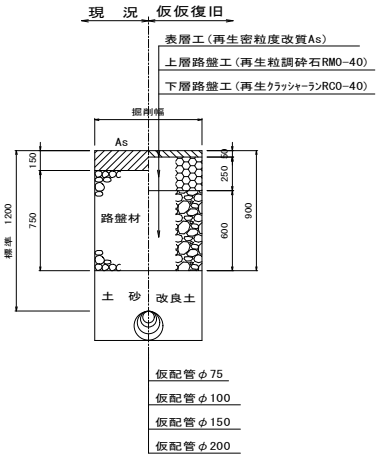


B 復 旧

（⑦-1普通舗装 W=5.5m以上～8.0m）

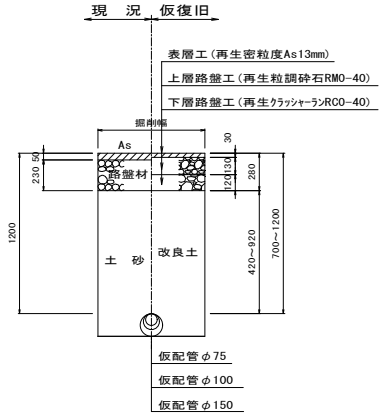

C 復 旧

（⑦-2普通舗装 W=2.0m以上～5.5m未満）

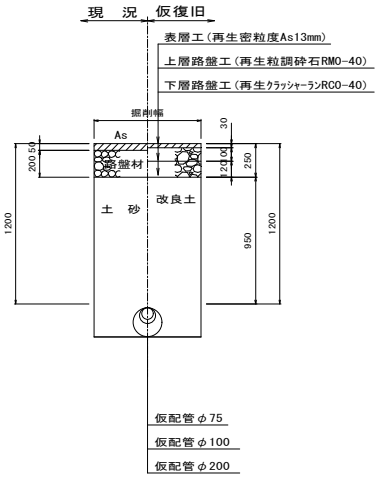


令和 8 年度	
事 業 名	改良事業
工 事 名	配水管更新工事（土気８－２）
工事箇所	千葉市緑区土気町地内
図面種別	仮配管用連絡ヶ所路面復旧図
縮　尺	1:20
図面番号	全 ３７ 葉の内第 ２６ 号
千葉市水道局　水道事業事務所	


土工掘削標準図

不断水連絡工掘削標準図　S=NONE

平 面 図

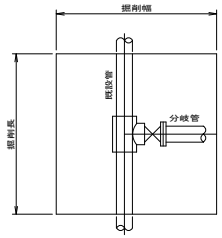

断 面 図

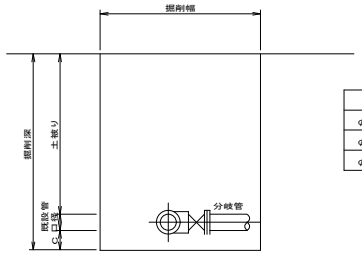


不断水連絡工寸法表


既設口径	分岐口径	掘　削　長	掘　削　幅	C
φ75～φ100	φ75～φ100	1，200	1，200	350
φ150～φ400	φ75～φ200	1，200	1，600	400
φ300～φ400	φ300～φ400	2，000	1，800	450

栓設置工掘削標準図　S=NONE

平 面 図

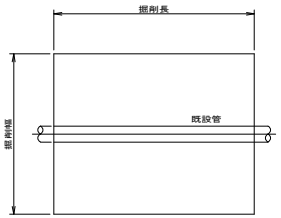

断 面 図

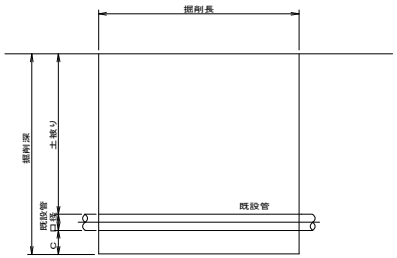


栓設置工寸法表


既設口径	掘　削　長	掘　削　幅	C
φ75	1，500	1，000	200
φ100			
φ150			
φ200	1，500	1，200	400
φ300	2，000	1，200	400

簡易不断水仕切弁設置工掘削標準図　S=NONE

平 面 図

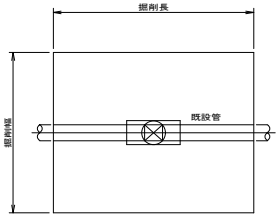

断 面 図

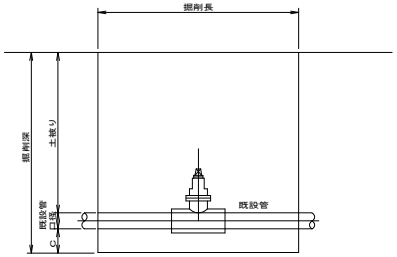


不断水仕切弁工寸法表


既設口径	掘　削　長	掘　削　幅	C
φ75	1，500	1，200	200
φ100			
φ150	1，700	1，500	250
φ200			
φ300	2，100	1，800	300

分水止め工及び特殊押輪設置工掘削標準図　S=NONE

平 面 図

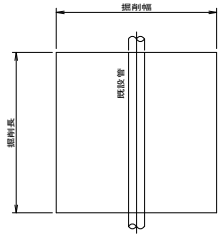

断 面 図

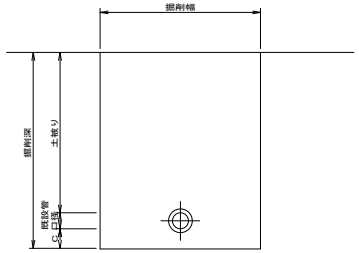

分水止め工寸法表


既設口径	掘　削　長	掘　削　幅	C
φ50～φ150	1，000	1，000	200
φ200～φ400			400

令和　8　年度	
事 業 名	改良事業
工 事 名	配水管更新工事（土気8－2）
工事箇所	千葉市緑区土気町地内
図面種別	土工掘削標準図
縮　尺	NONE
図面番号	全 37 葉の内第 27 号
千葉市水道局　水道事業事務所	


仕切弁筐設置標準図　S=1:10

DP= 1.20m

平　面　図

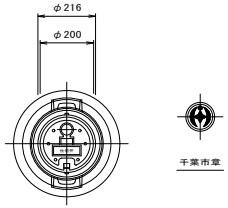

断　面　図

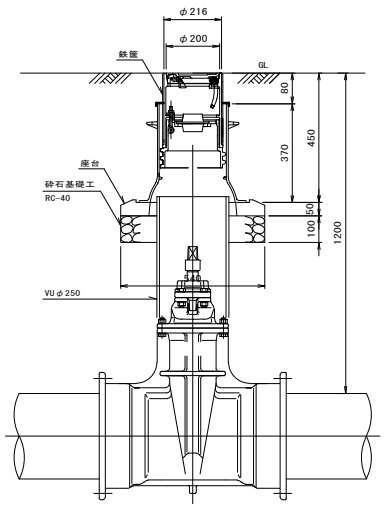


砕石基礎工　$V=(0.54^{2}-0.30^{2})\times\pi\div4\times0.10=0.016m^{3}$


単口消火栓室設置標準図　S=1:10

DP= 1.20m


平　面　図

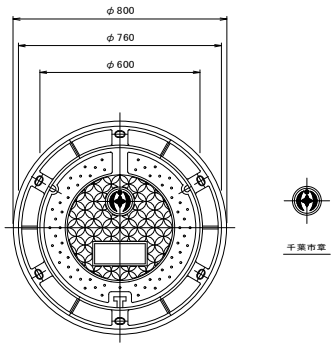

断　面　図

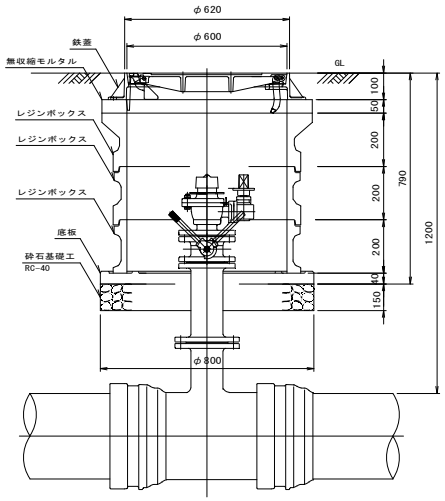

軽量鋼矢板土留工標準図　S=1:10

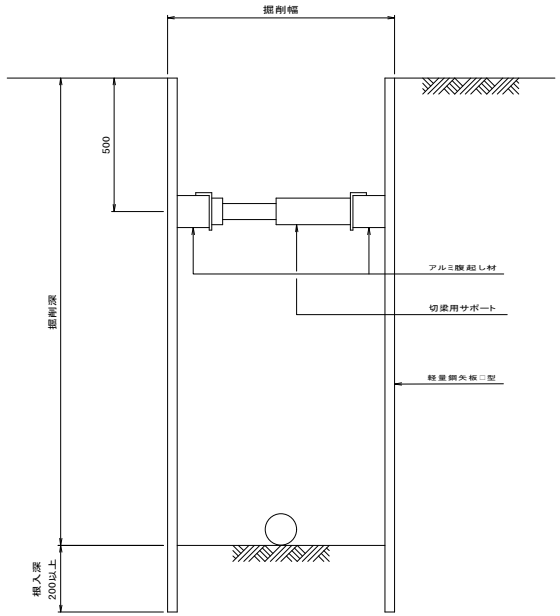

注：支保工は床付け深さが2.0mを超える場合は2段とする。


軽量鋼矢板Ⅱ型適用表

平均掘削深	矢板長
1.50 ～ 1.80m	2.0m
1.81 ～ 2.30m	2.5m
2.31 ～ 2.80m	3.0m
2.81 ～ 3.30m	3.5m

令和　8　年度	
事業名	改良事業
工事名	配水管更新工事（土気８－２）
工事箇所	千葉市緑区土気町地内
図面種別	仕切弁筐設置標準図・単口消火栓室設置標準図 軽量鋼矢板土留工標準図
縮尺	NONE
図面番号	全 ３７ 葉の内第 ２８ 号
千葉市水道局　水道事業事務所	

付帯工平面図

S=1:500

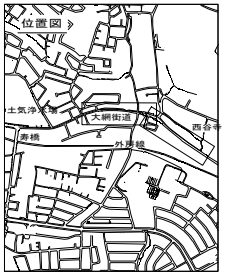

φ150施工
車止め撤去・復旧工
3箇所

φ150施工　付帯工集計表


工　種	工種・形状寸法	単位	内　訳		合　計
車止め撤去復旧工		箇所	3.00		3.00

0　10　20　30　40　50m

令和　8　年度	
事 業 名	改良事業
工 事 名	配水管更新工事（土気８－２）
工事箇所	千葉市緑区土気町地内
図面種別	付帯工平面図
縮　尺	1:500
図面番号	全 ３７ 葉の内第 ２９ 号
千葉市水道局　水道事業事務所	

付帯工構造図　S=1:20

車　止　め
（既設撤去復旧）

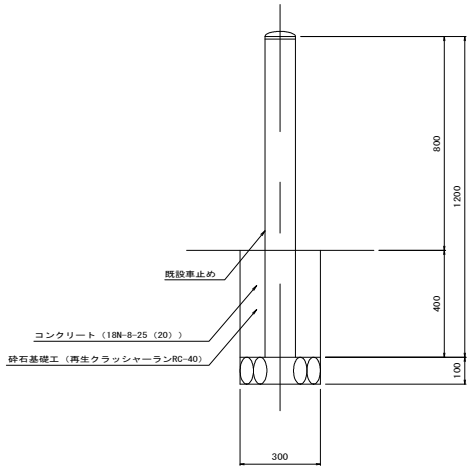


車止め材料表

（１箇所当り）

名　　称	規　格　・　寸　法	単位	数　　量	摘　　要
車止め	H=800	本	1.0	
コンクリート	18N-8-25（20）	m^3	0.04	
型　　枠		m^2	0.48	
砕石基礎工	再生クラッシャーランRC-40	m^2	0.1	

令和　８　年度	
事 業 名	改良事業
工 事 名	配水管更新工事（土気８－２）
工事箇所	千葉市緑区土気町地内
図面種別	付帯工構造図
縮　　尺	1:20
図面番号	全　３７　葉の内第　３０　号
千葉市水道局　水道事業事務所	

路面本復旧平面図(1/2) S=1:500

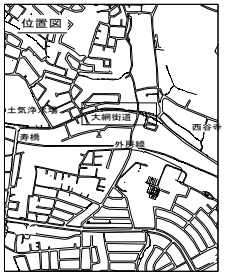

φ200 施工
A復旧

φ100 施工
C復旧
A復旧

φ75 施工
A復旧
C復旧

A復旧
C復旧
φ75 施工

B復旧
A復旧
φ75 施工


(社)


<凡例>
A復旧
B復旧
C復旧

0 10 20 30 40 50m

令和 8 年度	
事業名	改良事業
工事名	配水管更新工事（土気８－２）
工事箇所	千葉市緑区土気町地内
図面種別	路面本復旧平面図(1/2)
縮尺	1:500
図面番号	全 ３７ 葉の内第 ３１ 号
千葉市水道局 水道事業事務所	

路面本復旧平面図(2/2) S=1:500

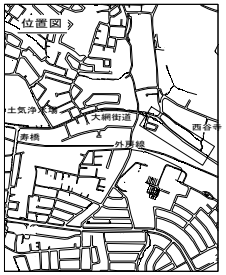

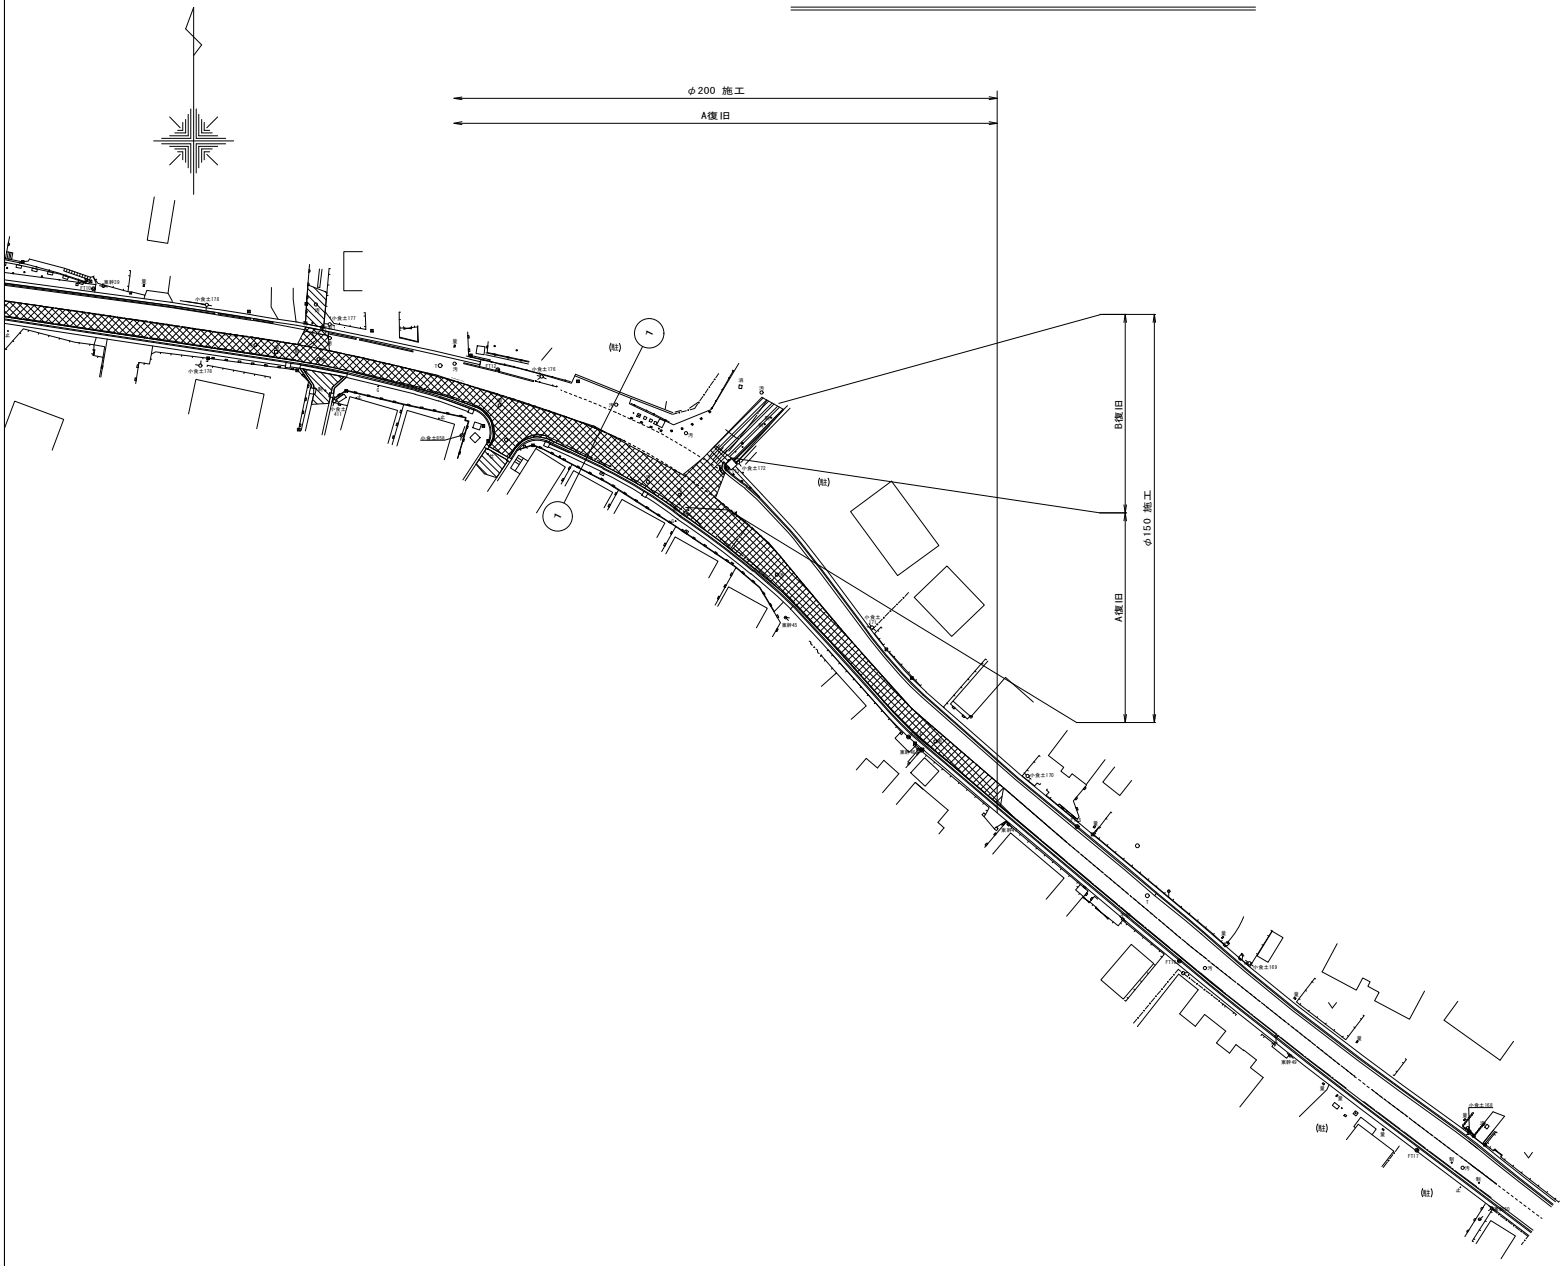

<凡例>
- A復旧
- B復旧
- C復旧


0 10 20 30 40 50m

令和 8 年度	
事業名	改良事業
工事名	配水管更新工事（土気８－２）
工事箇所	千葉市緑区土気町地内
図面種別	路面本復旧平面図(2/2)
縮尺	1:500
図面番号	全 ３７ 葉の内第 ３２ 号
千葉市水道局 水道事業事務所	

路面本復旧求積図(1/3) S=NONE

φ200　A復旧

（φ75, φ100, φ150含む）

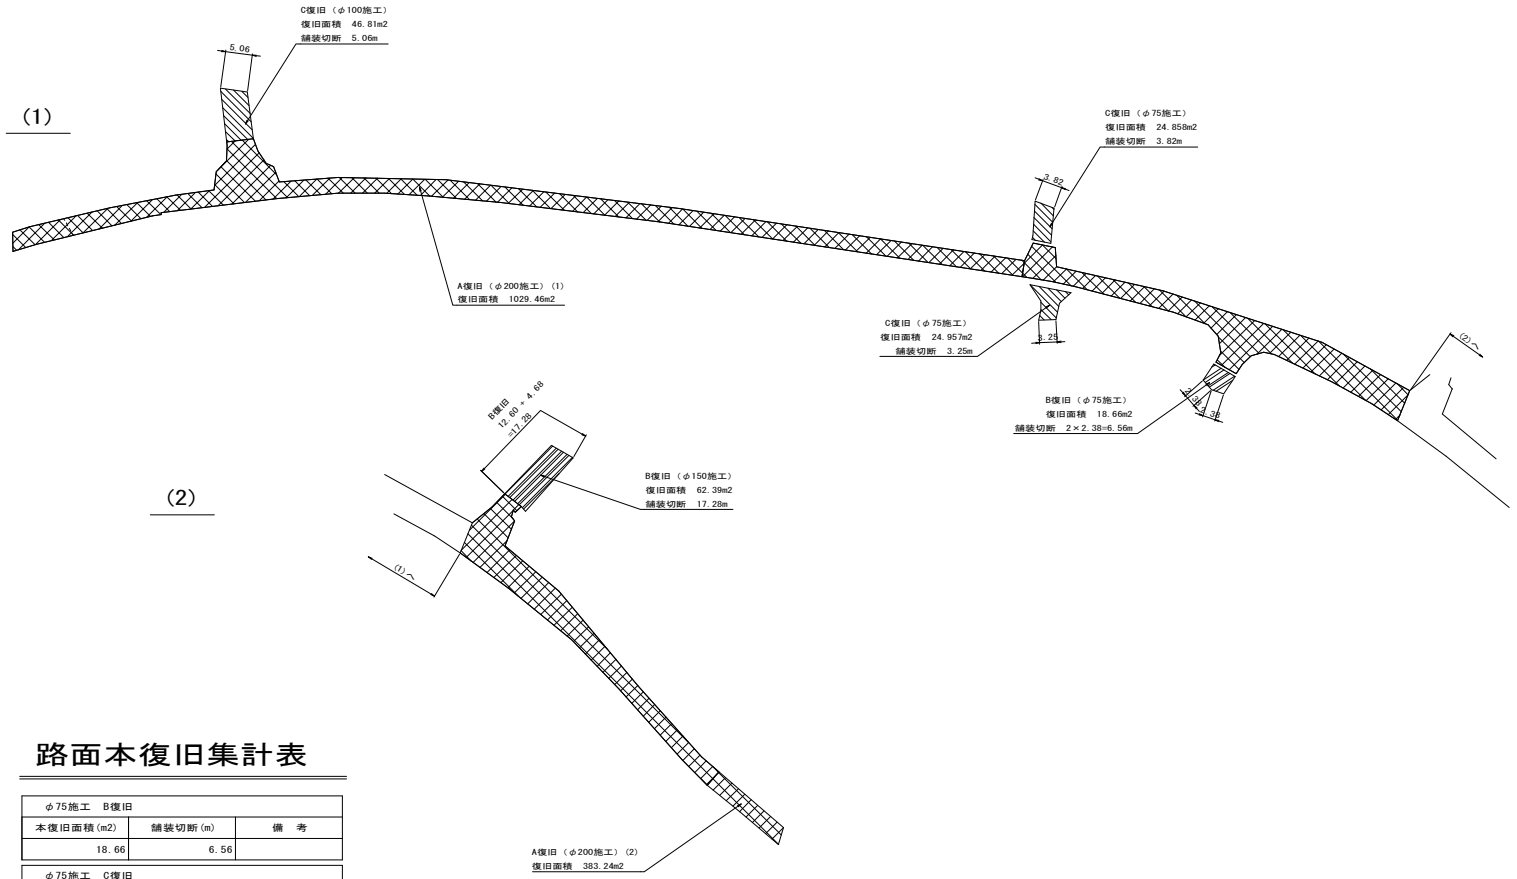

路面本復旧集計表

φ75施工　B復旧		
本復旧面積(m2)	舗装切断(m)	備　考
18.66	6.56	

φ75施工　C復旧		
本復旧面積(m2)	舗装切断(m)	備　考
49.82	7.07	

φ100施工　C復旧		
本復旧面積(m2)	舗装切断(m)	備　考
46.81	5.06	

φ150施工　B復旧		
本復旧面積(m2)	舗装切断(m)	備　考
62.39	17.28	

φ200施工　A復旧		
本復旧面積(m2)	舗装切断(m)	備　考
1412.70	_	


<凡例>
：A復旧
：B復旧
：C復旧

0　10　20　30　40　50m

令和　8　年度	
事業名	改良事業
工事名	配水管更新工事（土気８－２）
工事箇所	千葉市緑区土気町地内
図面種別	路面本復旧求積図(1/3)
縮尺	1:500
図面番号	全　３７　葉の内第　３３　号
千葉市水道局　水道事業事務所	

路面本復旧求積図(2/3) S=1/250

φ200 A復旧
(1)

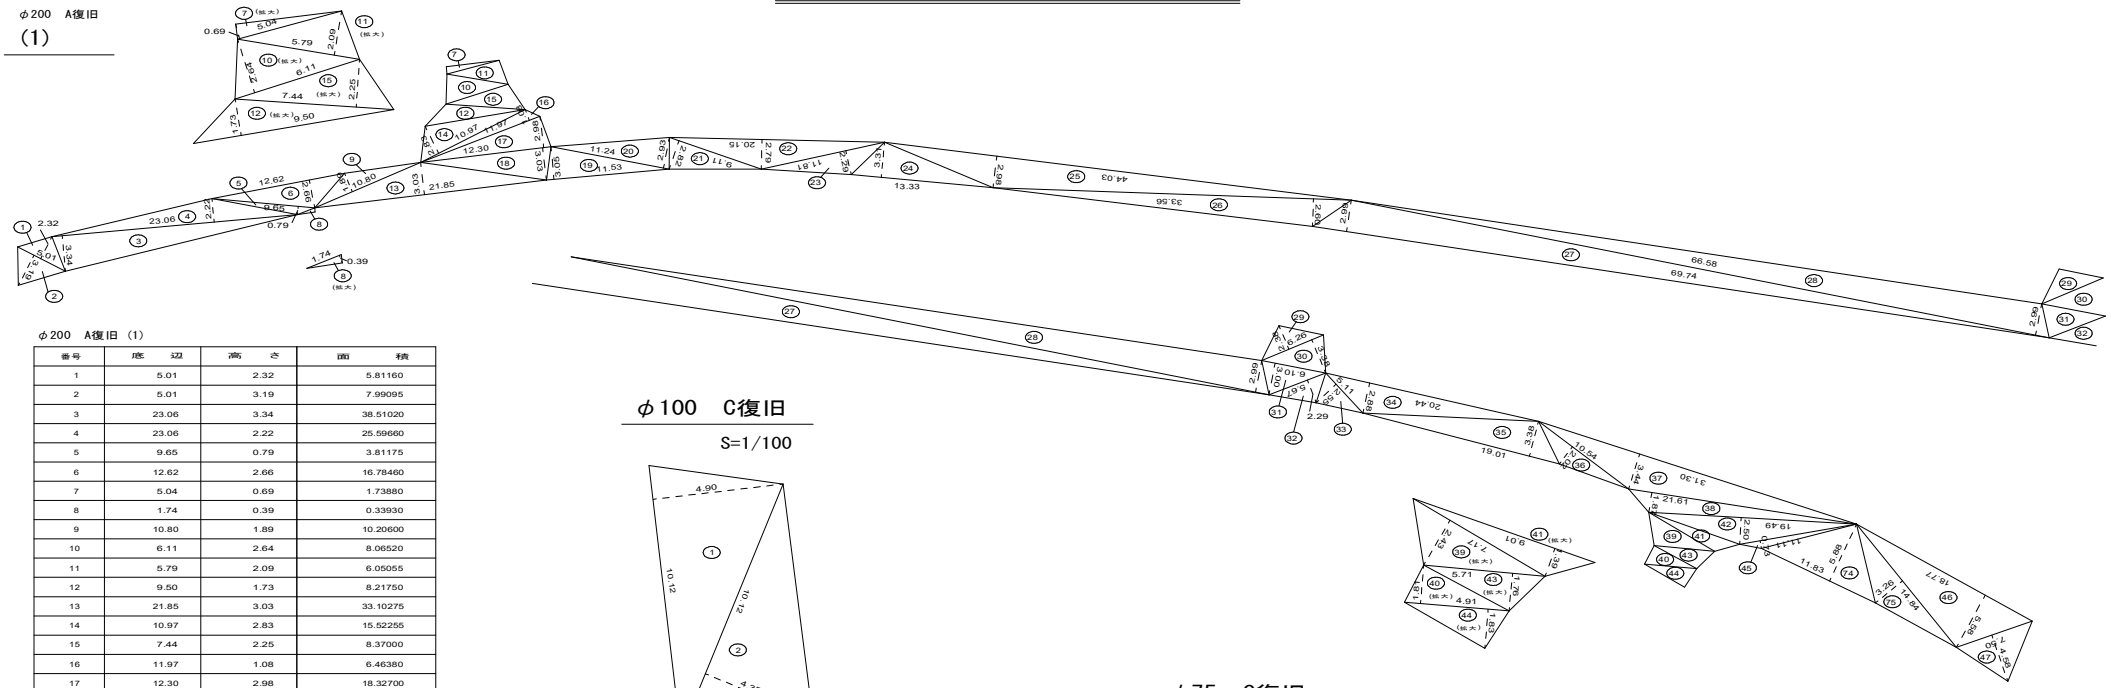

φ200 A復旧 (1)


番号	底 辺	高 さ	面 積
1	5.01	2.32	5.81160
2	5.01	3.19	7.99095
3	23.06	3.34	38.51020
4	23.06	2.22	25.59660
5	9.65	0.79	3.81175
6	12.62	2.66	16.78460
7	5.04	0.69	1.73880
8	1.74	0.39	0.33930
9	10.80	1.89	10.20600
10	6.11	2.64	8.06520
11	5.79	2.09	6.05055
12	9.50	1.73	8.21750
13	21.85	3.03	33.10275
14	10.97	2.83	15.52255
15	7.44	2.25	8.37000
16	11.97	1.08	6.46380
17	12.30	2.98	18.32700
18	12.30	3.03	18.63450
19	11.53	3.05	17.58325
20	11.24	2.93	16.46660
21	9.11	2.82	12.84510
22	20.15	2.79	28.10925
23	11.81	2.29	13.52245
24	13.33	3.31	22.06115
25	44.03	2.98	65.60470
26	33.56	2.60	43.62800
27	69.74	2.99	104.26130
28	66.58	2.99	99.53710
29	6.26	2.38	7.44940
30	6.26	3.38	10.57940
31	6.10	3.00	9.15000
32	5.67	2.29	6.49215
33	5.11	2.55	6.51525
34	20.44	2.88	29.43360
35	19.01	3.38	32.12690
36	10.54	2.02	10.64540
37	31.30	3.44	53.83600
38	21.61	1.87	20.20535
39	7.17	2.43	8.71155
40	4.91	1.81	4.44355
41	9.01	1.39	6.26195
42	19.49	2.50	24.36250
43	5.71	1.76	5.02480
44	4.91	1.83	4.49265
45	11.11	0.73	4.05515
46	18.77	5.58	52.36830
47	7.50	4.58	17.17500
74	11.83	5.88	34.78020
75	14.84	3.26	24.18920
小 計 【 A復旧 (1) 】			1029.46085

φ100 C復旧
S=1/100

φ100 C復旧

番号	底 辺	高 さ	面 積
1	10.12	4.90	24.79400
2	10.12	4.35	22.01100
合 計			46.80500
舗 装 面 積			46.81 m2


φ75 C復旧
S=1/100

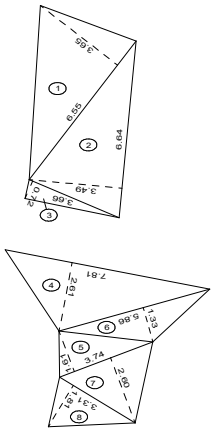

φ75 C復旧

番号	底 辺	高 さ	面 積
1	6.55	3.65	11.95375
2	6.64	3.49	11.58680
3	3.66	0.72	1.31760
小計			24.85815
4	7.81	2.61	10.19205
5	3.74	1.61	3.01070
6	5.86	1.33	3.89690
7	3.74	2.60	4.86200
8	3.31	1.81	2.99555
小計			24.95720
合 計			49.81535
舗 装 面 積			49.82 m2

φ75 B復旧
S=1/100

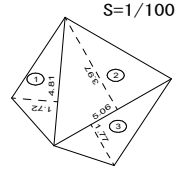

φ75 B復旧


番号	底 辺	高 さ	面 積
1	4.81	1.72	4.13660
2	5.06	3.97	10.04410
3	5.06	1.77	4.47810
合 計			18.65880
舗 装 面 積			18.66 m2

0 10 20 30 40 50m

令和 8 年度	
事 業 名	改良事業
工 事 名	配水管更新工事（土気８－２）
工事箇所	千葉市緑区土気町地内
図面種別	路面本復旧求積図(2/3)
縮 尺	図 示
図面番号	全 ３７ 葉の内第 ３４ 号
千葉市水道局 水道事業事務所	

路面本復旧求積図(3/3) S=1/250

φ200 A復旧
(2)

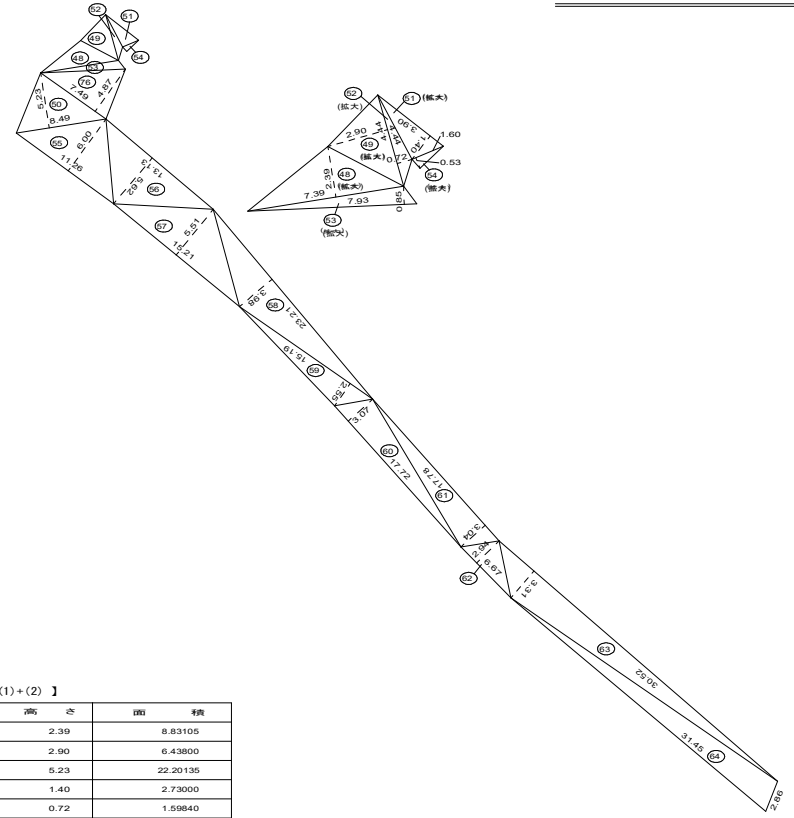


φ200 A復旧 (2) 【 及び(1)+(2) 】

番号	底 辺	高 さ	面 積
48	7.39	2.39	8.83105
49	4.44	2.90	6.43800
50	8.49	5.23	22.20135
51	3.90	1.40	2.73000
52	4.44	0.72	1.59840
53	7.93	0.85	3.37025
54	1.60	0.53	0.42400
55	11.26	6.00	33.78000
56	13.13	5.62	36.89530
57	15.21	5.51	41.90355
58	23.21	3.98	46.18790
59	15.19	2.55	19.36725
60	17.72	3.07	27.20020
61	17.78	3.04	27.02560
62	6.67	2.94	9.80490
63	30.52	3.31	50.5106
64	31.45	2.86	44.9735
小 計 【 A復旧 (2) 】			383.24185
合 計 【 A復旧 (1)+(2) 】			1412.7027
舗 装 面 積			1412.70 m2

φ150 B復旧

S=1/100

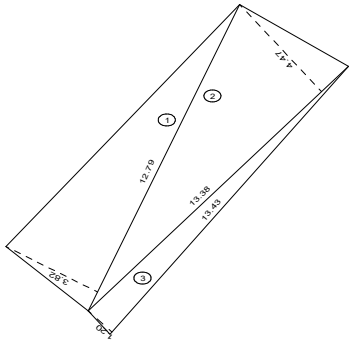



番号	底 辺	高 さ	面 積
1	12.79	3.82	24.42890
2	13.38	4.47	29.90430
3	13.43	1.20	8.05800
合 計			62.39120
舗 装 面 積			62.39 m2

0 10 20 30 40 50m

令和 8 年度	
事 業 名	改良事業
工 事 名	配水管更新工事（土気８－２）
工事箇所	千葉市緑区土気町地内
図面種別	路面本復旧求積図(3/3)
縮 尺	図 示
図面番号	全 ３７ 葉の内第 ３５ 号
千葉市水道局 水道事業事務所	

区画線設置工平面図(1/2)　S=1:500

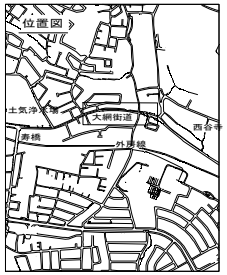

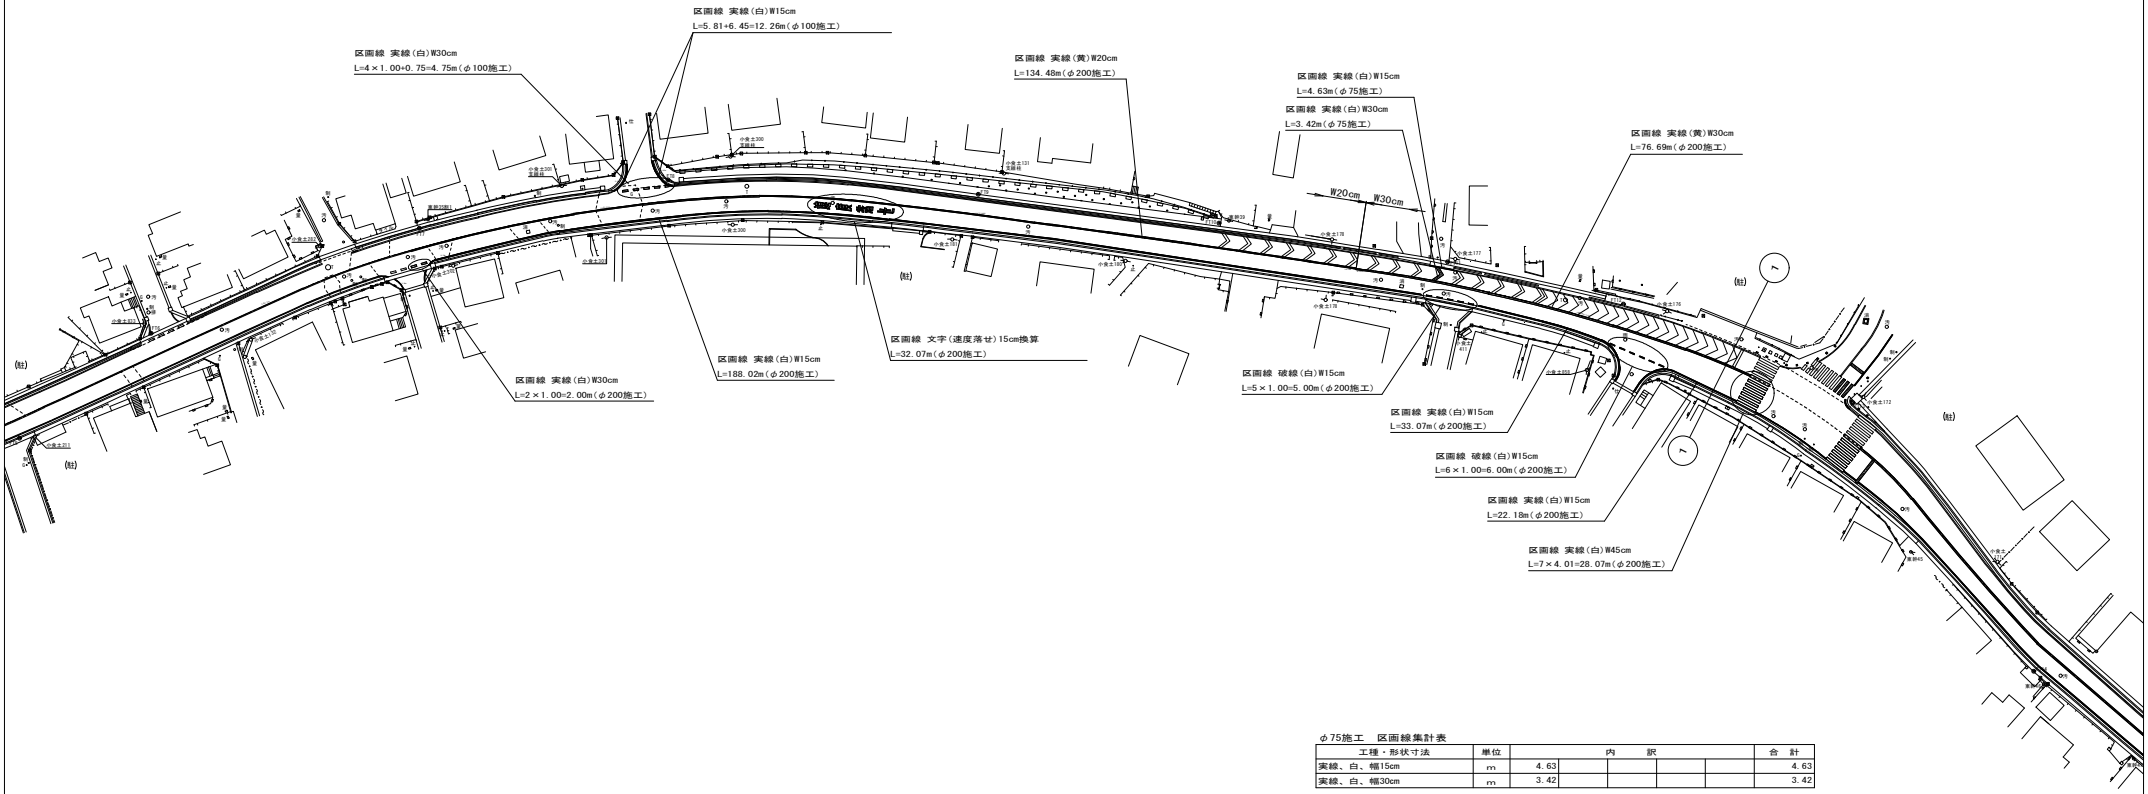

φ75施工　区画線集計表

工種・形状寸法	単位	内訳					合計
実線、白、幅15cm	m	4.63					4.63
実線、白、幅30cm	m	3.42					3.42

φ100施工　区画線集計表

工種・形状寸法	単位	内訳					合計
実線、白、幅15cm	m	12.26					12.26
実線、白、幅30cm	m	4.75					4.75

φ150施工　区画線集計表

工種・形状寸法	単位	内訳					合計
実線、白、幅15cm	m	14.04					14.04
実線、白、幅45cm	m	8.98	2.80				11.78


φ200施工　区画線集計表


工種・形状寸法	単位	内訳					合計
実線、白、幅15cm	m	188.02	33.07	22.18	15.83		259.10
実線、黄、幅20cm	m	134.48					134.48
実線、黄、幅30cm	m	76.69	42.04				118.73
実線、白、幅45cm	m	28.07	27.98	5.31			61.36
破線、白、幅15cm	m	5.00	6.00				11.00
破線、白、幅30cm	m	2.00					2.00
文字・記号、白、15cm換算	m	32.07					32.07

0　10　20　30　40　50m

令和　8　年度	
事業名	改良事業
工事名	配水管更新工事（土気８－２）
工事箇所	千葉市緑区土気町地内
図面種別	区画線設置工平面図(1/2)
縮尺	1:500
図面番号	全３７葉の内第３６号
千葉市水道局　水道事業事務所	

区画線設置工平面図(2/2)　S=1:500

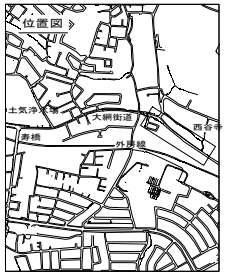

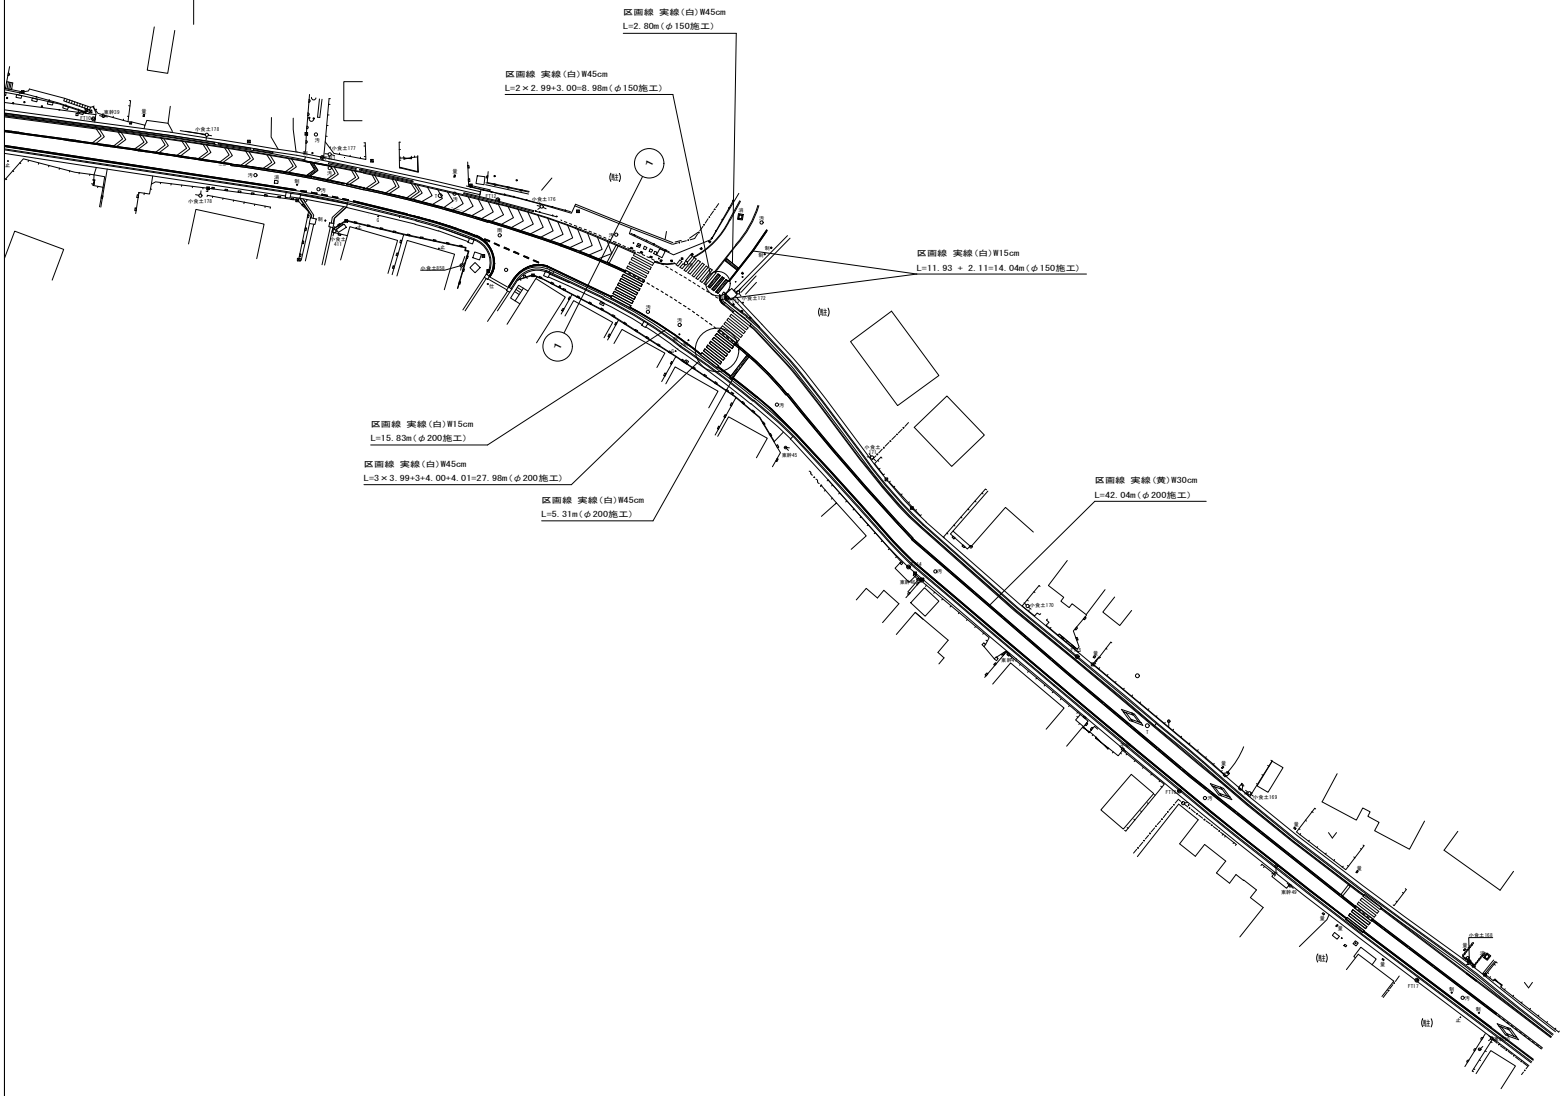

0　10　20　30　40　50m

令和　8　年度	
事 業 名	改良事業
工 事 名	配水管更新工事（土気８－２）
工事箇所	千葉市緑区土気町地内
図面種別	区画線設置工平面図(2/2)
縮　尺	1:500
図面番号	全 ３７ 葉の内第 ３７ 号
千葉市水道局　水道事業事務所	