


(参考様式2) 事業所の平面図

作成例

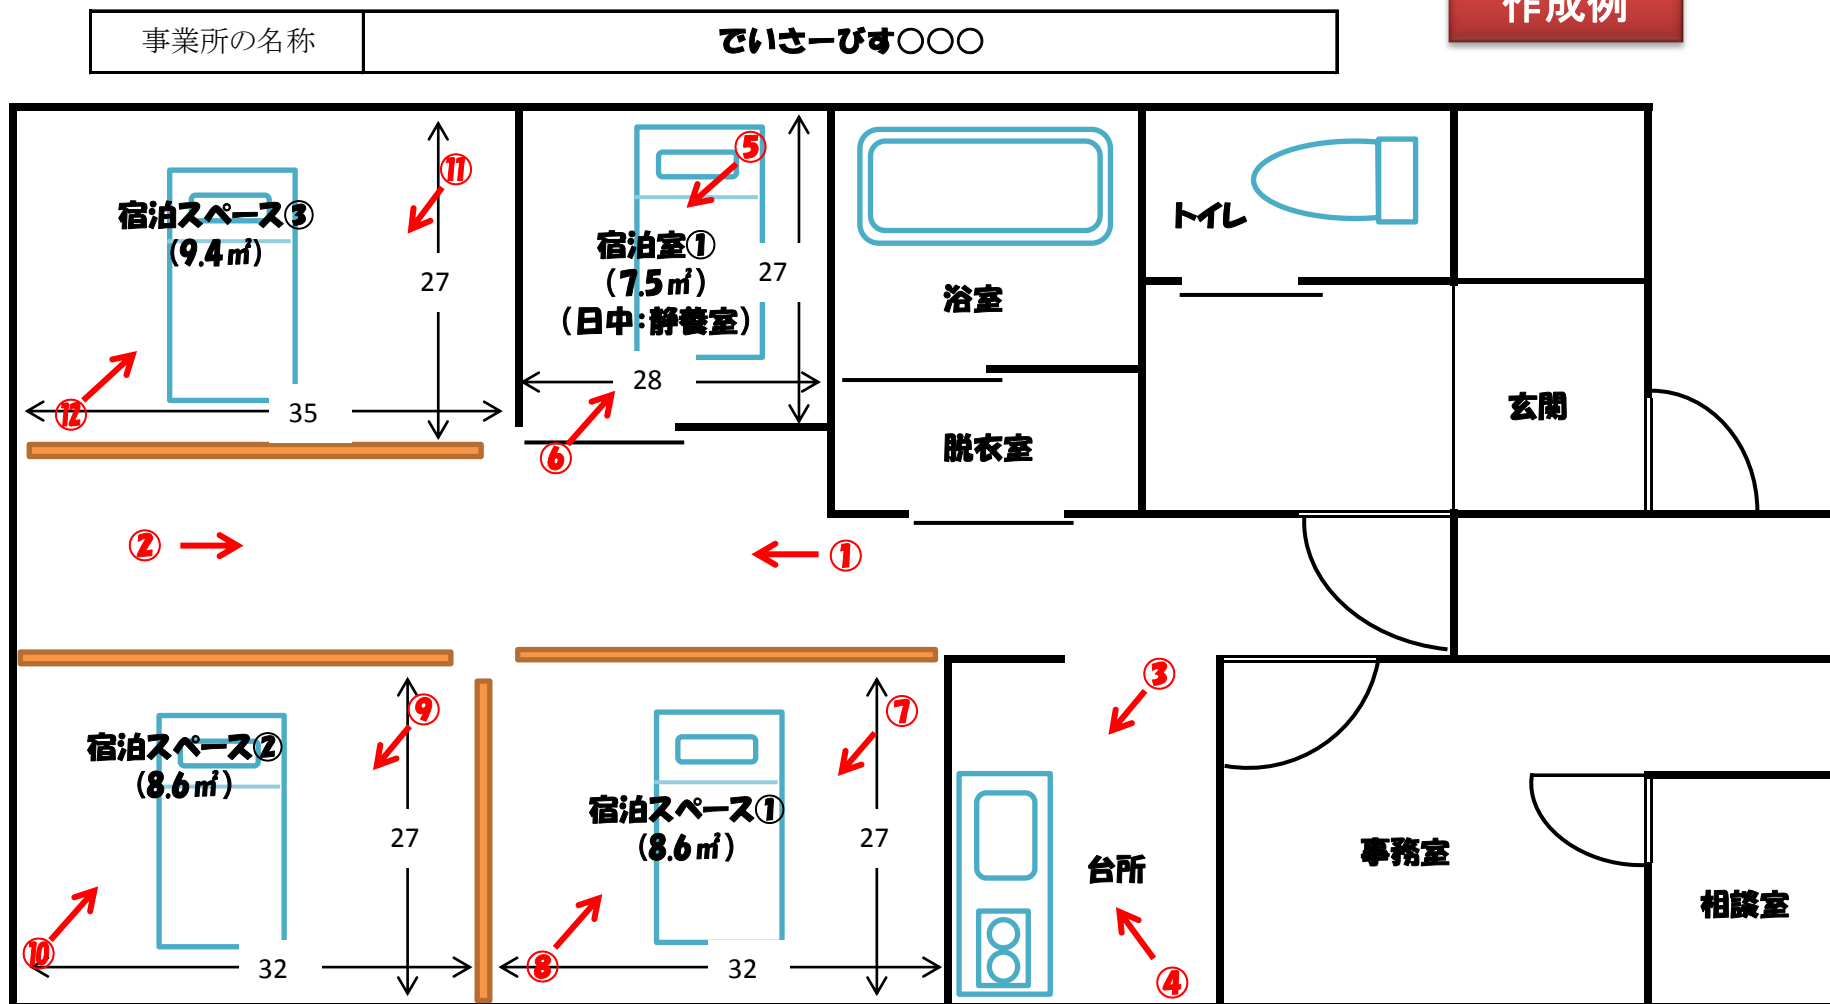

- ※利用者の就寝時の各室の用途を記入してください。(指定通所介護事業所等での用途も合わせて記入してください。)
- ※設備の番号は、設備写真の番号と合わせてください。
- ※各宿泊室の内法寸法、内法面積を記入してください。
- ※利用者の就寝時の状況が分かるように次の事項を記載してください。
  - ・布団又はベッドの位置
  - ・パーティション等の仕切りの位置
- ※宿泊室の面積が確認できない等の理由により、参考様式3の他に建築図面の平面図を提出していただく場合があります。