


(案)

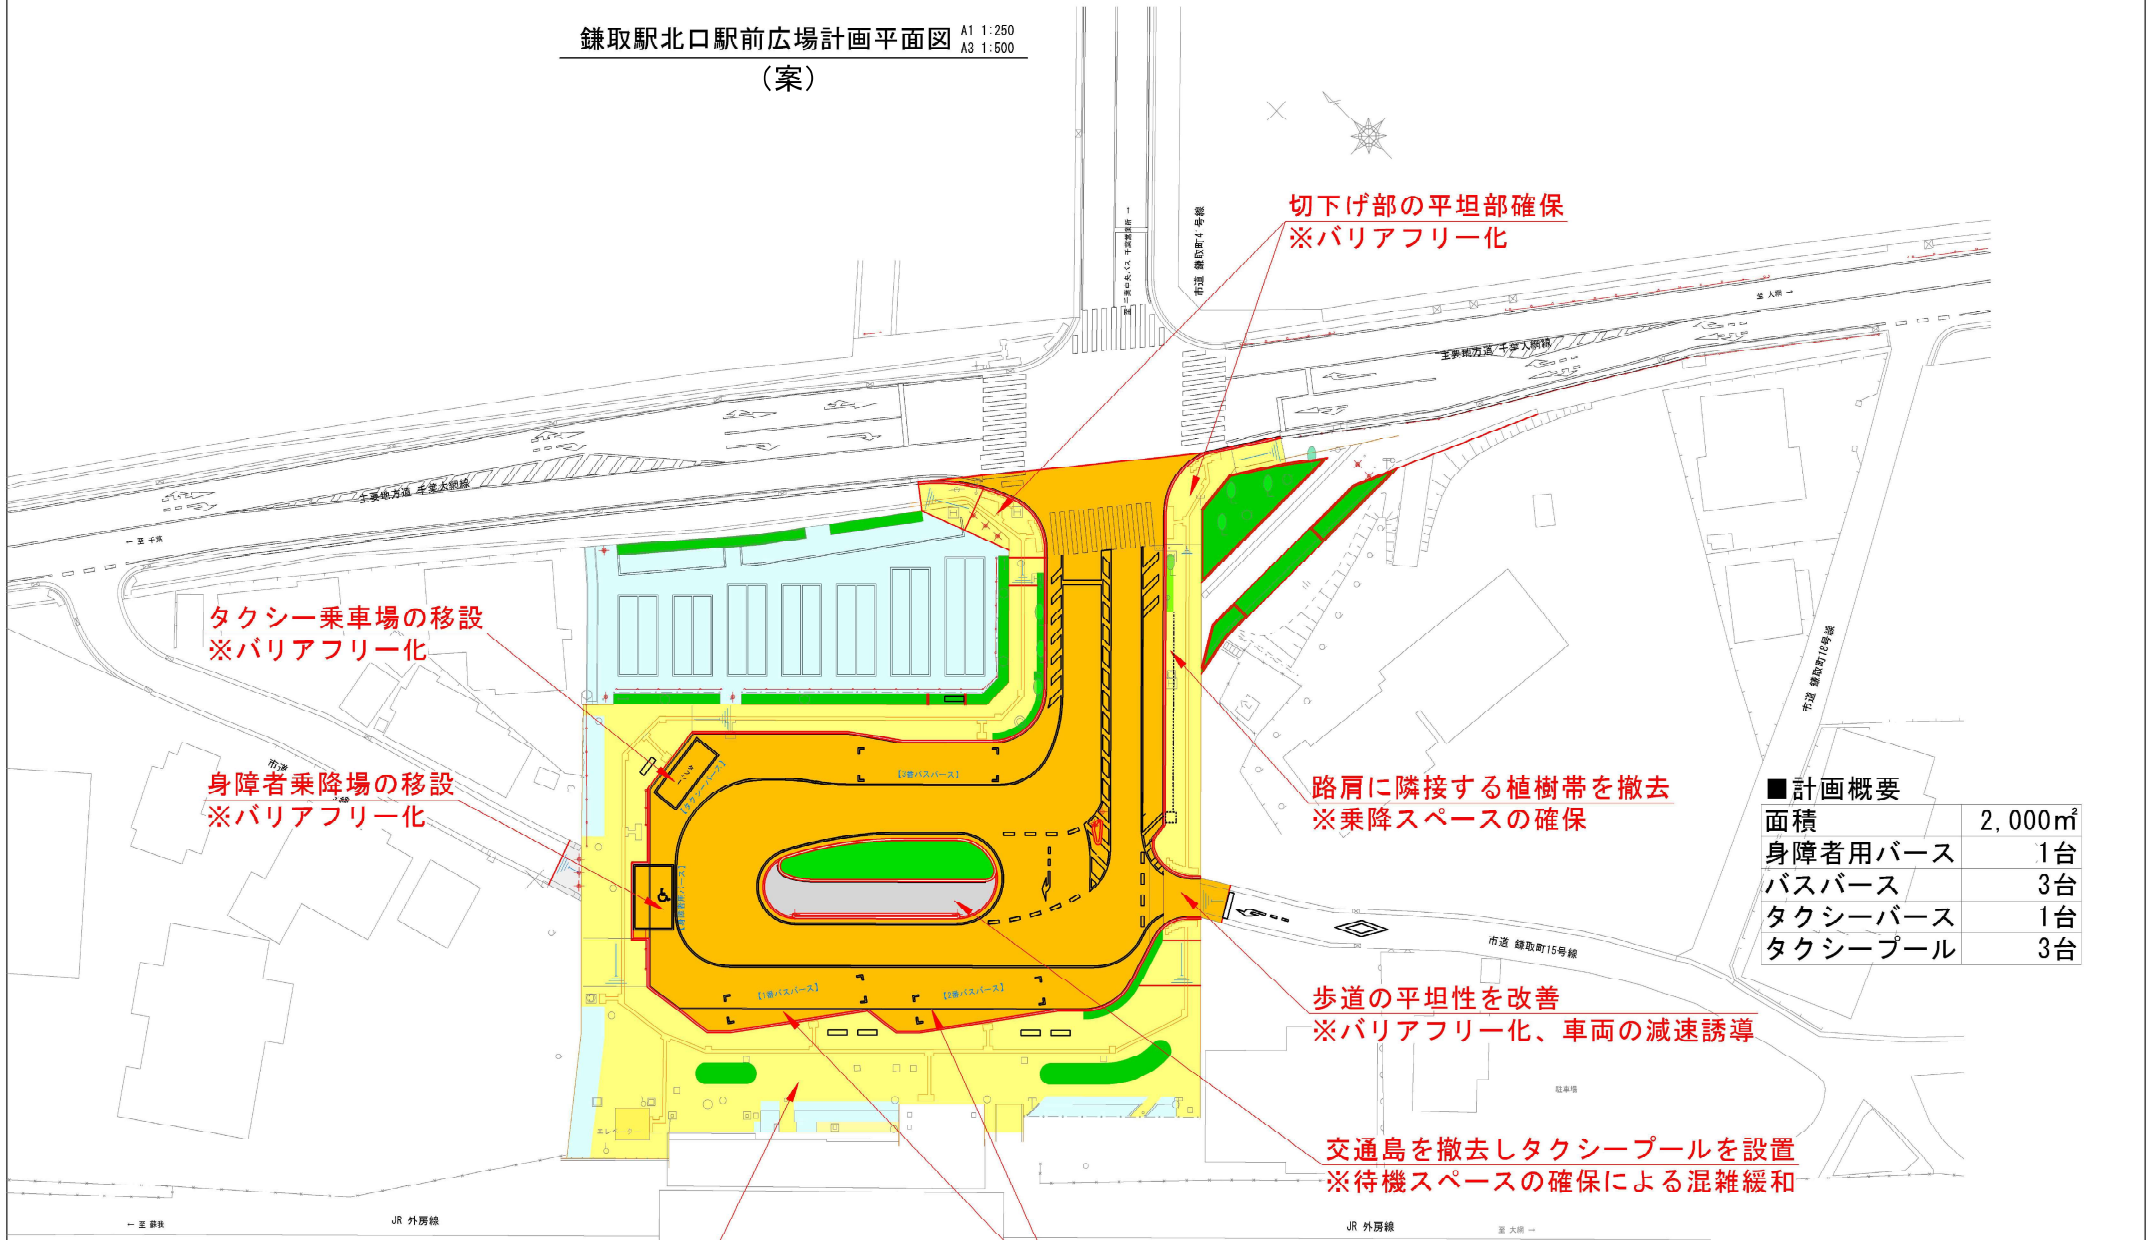

切下げ部の平坦部確保  
※バリアフリー化

タクシー乗車場の移設  
※バリアフリー化

身障者乗降場の移設  
※バリアフリー化

路肩に隣接する植樹帯を撤去  
※乗降スペースの確保

歩道の平坦性を改善  
※バリアフリー化、車両の減速誘導

交通島を撤去しタクシープールを設置  
※待機スペースの確保による混雑緩和

歩道のブロック舗装をアスファルト舗装に変更  
※すべり防止・水たまり解消・凸凹解消

切込型バスバースに変更  
※円滑な動線の確保

■計画概要

面積	2,000m <sup>2</sup>
身障者用バス	1台
バスバース	3台
タクシーバス	1台
タクシープール	3台

今後の交通管理者協議により、  
変更の可能性があります。