
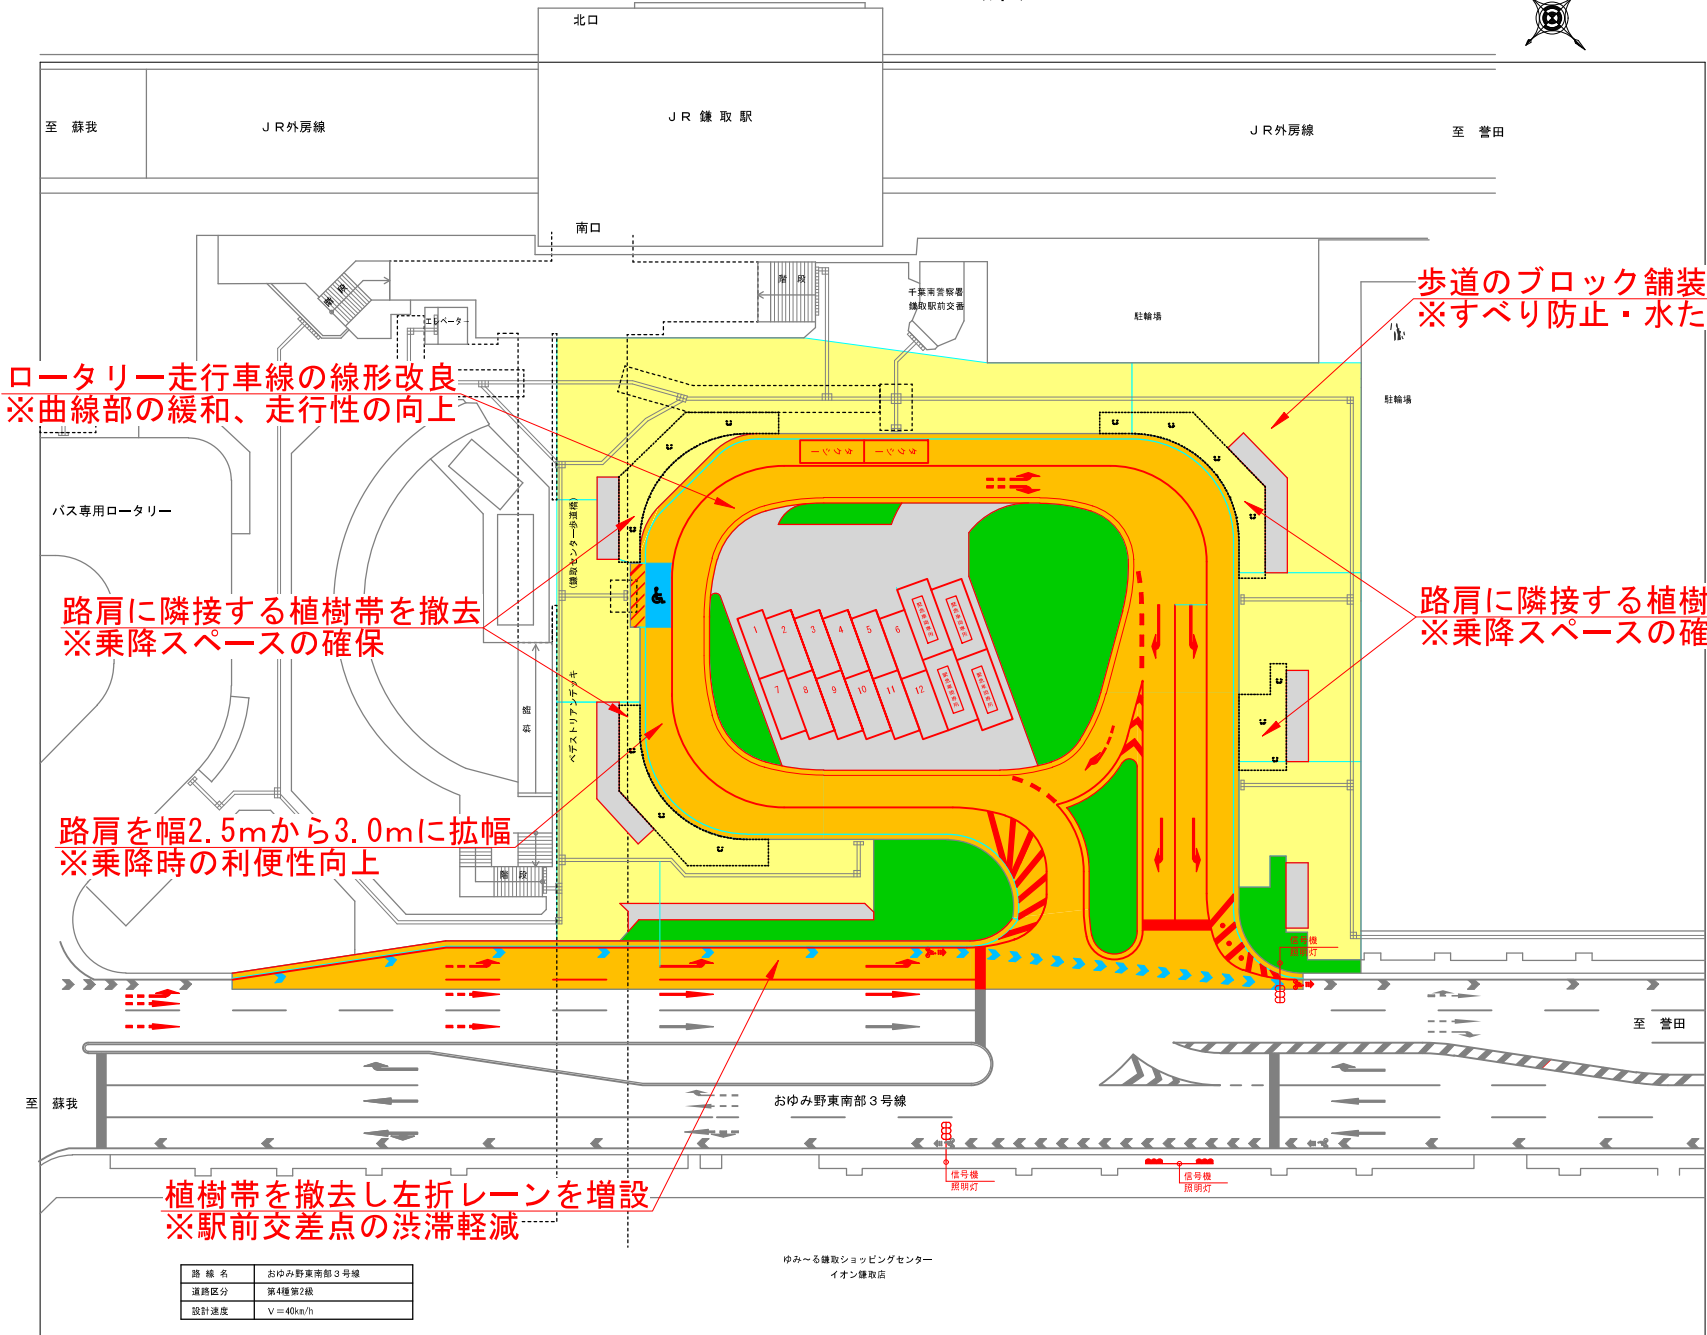


(案)

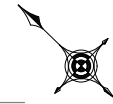

ロータリー走行車線の線形改良
※曲線部の緩和、走行性の向上

歩道のブロック舗装をアスファルト舗装に変更
※すべり防止・水たまり解消・凸凹解消

路肩に隣接する植樹帯を撤去
※乗降スペースの確保

路肩に隣接する植樹帯を撤去
※乗降スペースの確保

路肩を幅2.5mから3.0mに拡幅
※乗降時の利便性向上

植樹帯を撤去し左折レーンを増設
※駅前交差点の渋滞軽減

■計画概要

面積	3,500㎡
身障者用バス	1台
タクシーバス	2台
タクシープール	12台

路線名	おゆみ野東南部3号線
道路区分	第4種第2級
設計速度	V=40km/h

今後の交通管理者協議により、
変更の可能性があります。