

# 大草交差点改良事業

## 事業説明会


「事業の目的と整備計画」

## 1 事業概要

## 2 整備計画(案)

## 3 事業の流れ


# 1 事業概要 事業箇所

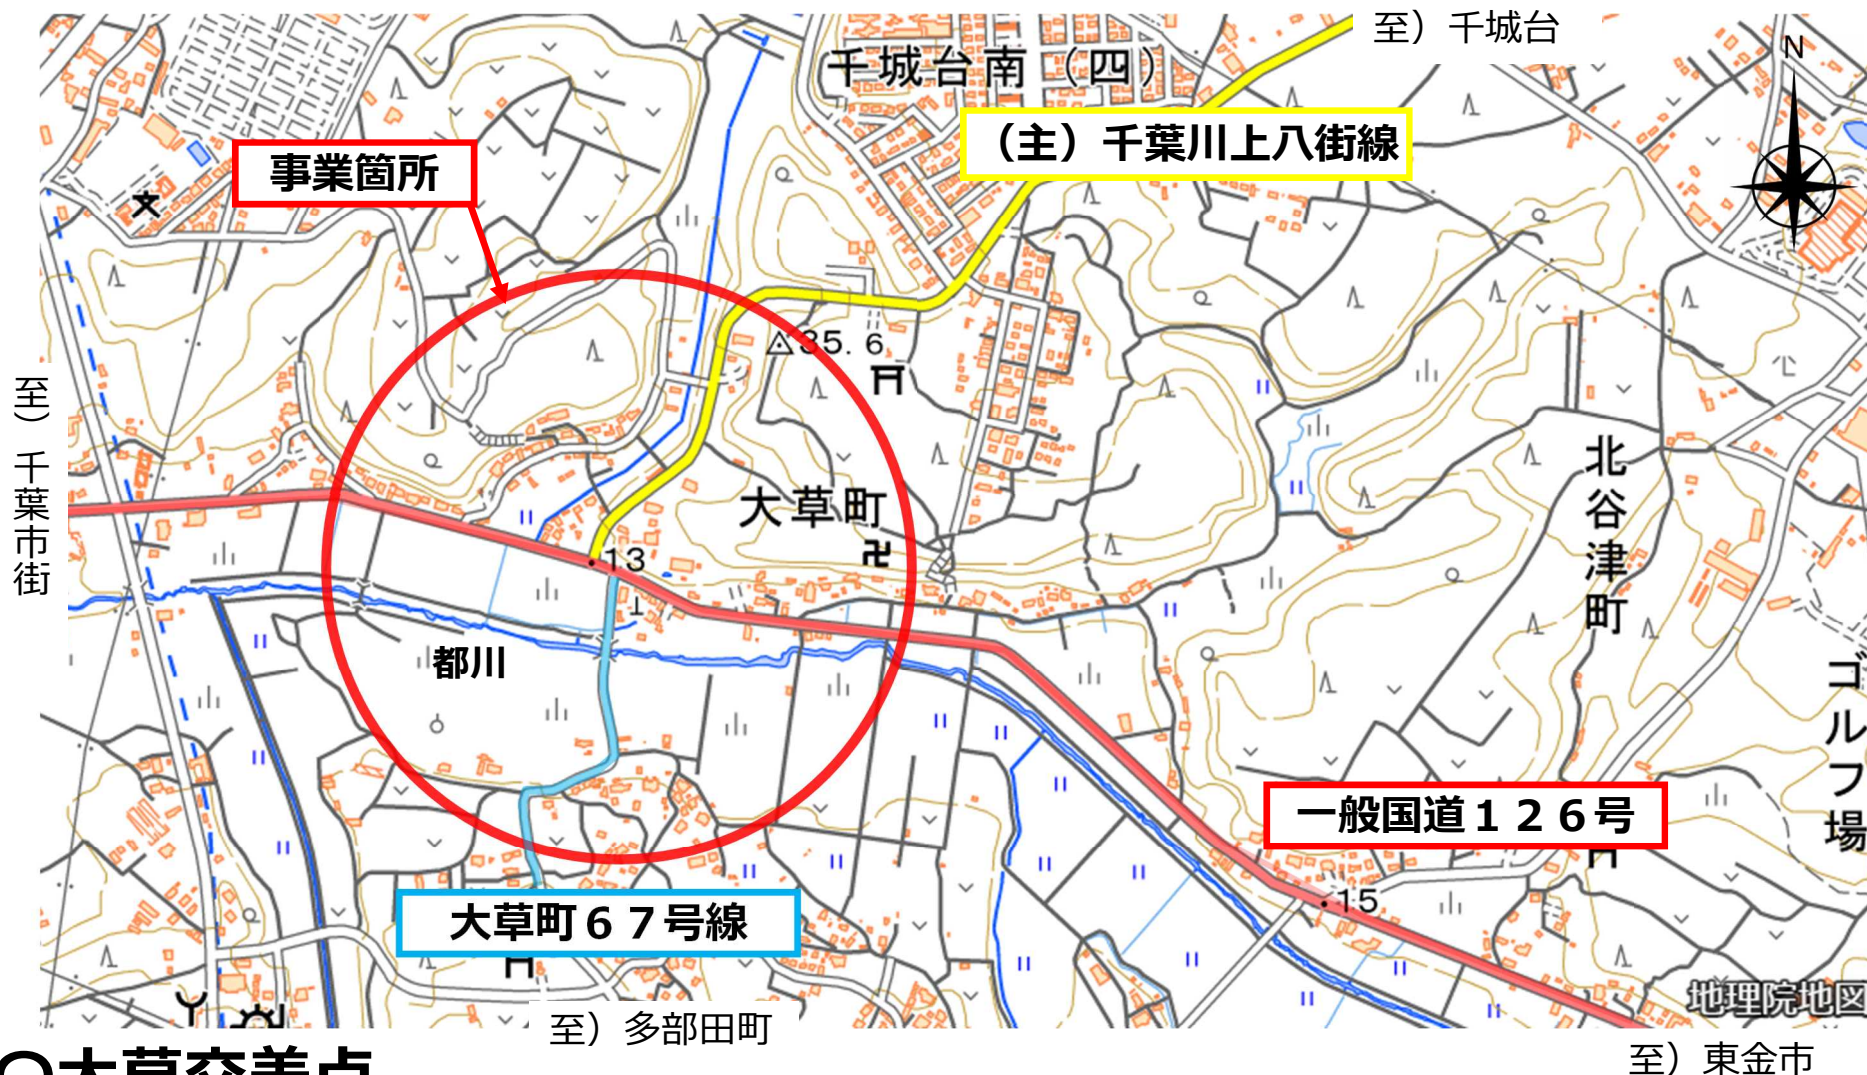

○大草交差点

一般国道126号、主要地方道千葉川上八街線、大草町67号線

## 2 整備計画(案) 現況平面図

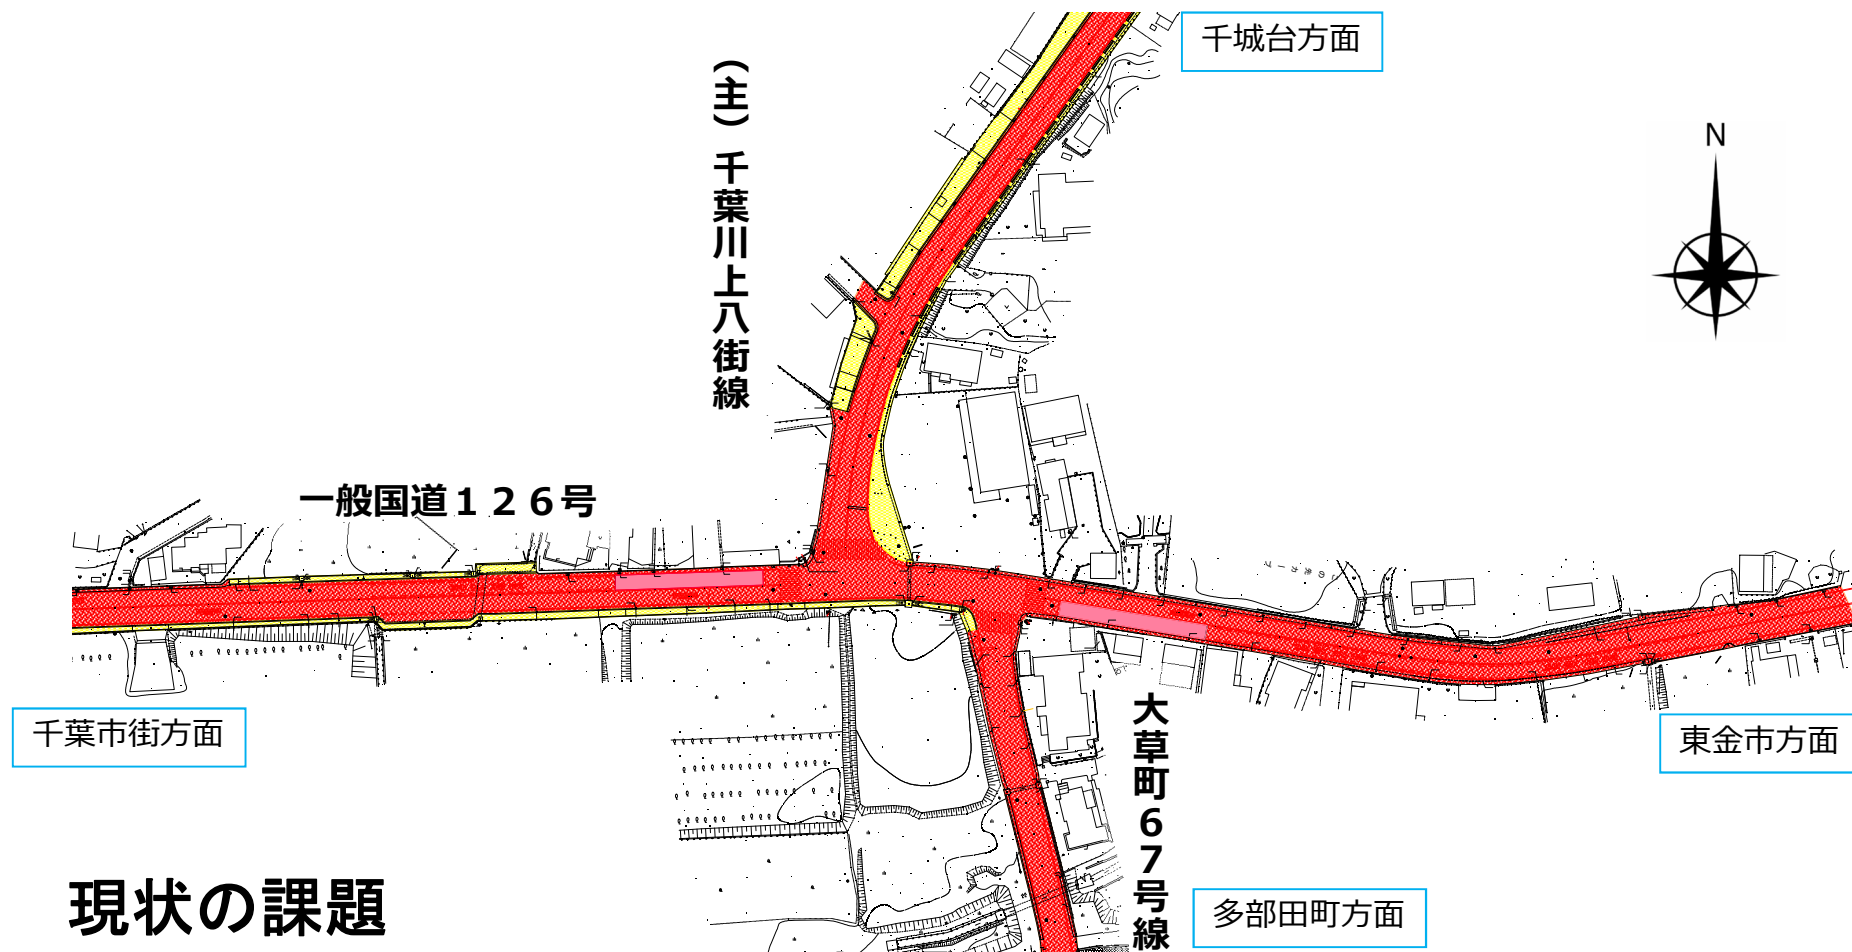

### 現状の課題

- (主) 千葉川上八街線と大草町67号線が食い違い交差形状となっている。
- 全ての方向に右折レーンが設置されていないことから、右折車の滞留による直進阻害から渋滞が発生している。

## 2 整備計画(案) 計画平面図



### 改良の主な内容


- 大草町67号線の接続位置を変更し、食い違い形状を解消する。
- すべての方向に右折レーンを設置する。

関係機関との協議により変更となる場合がございます。


## 2 整備計画(案) 標準断面図

### 一般国道126号

一般部 W=15.5m

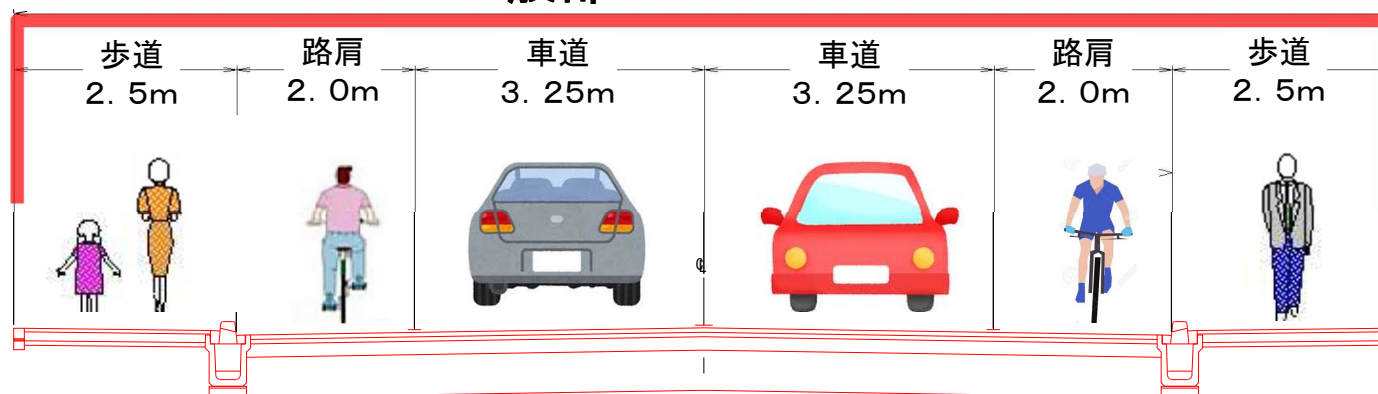

交差点部 W=18.5m

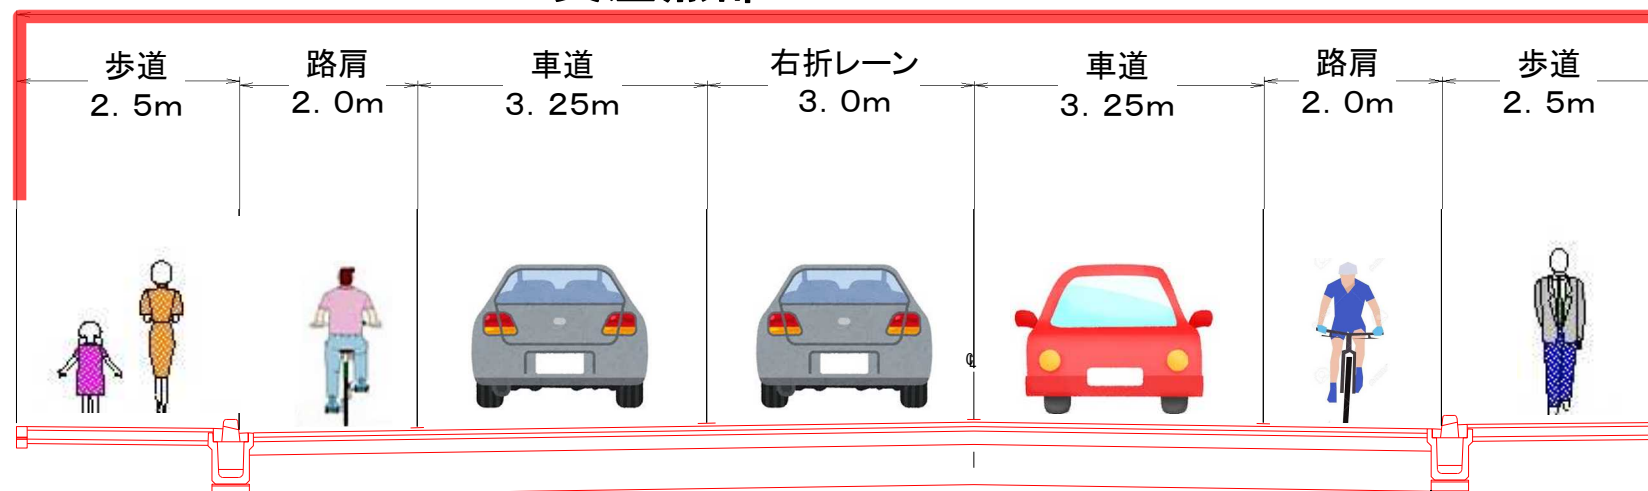

関係機関との協議により変更となる場合がございます。

## 2 整備計画(案) 標準断面図

### 主要地方道 千葉川上八街線

交差点部 W=19.0m

※車線幅は曲線部の拡幅含む




関係機関との協議により変更となる場合がございます。


## 2 整備計画(案) 標準断面図

### 大草町67号線

一般部 W=15.0m

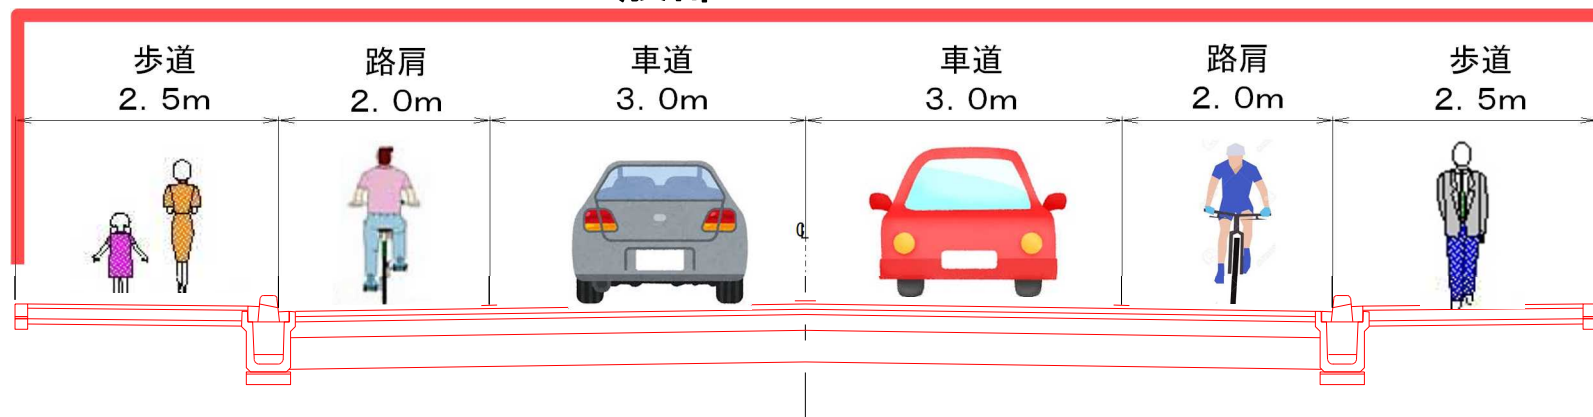

交差点部 W=17.75m

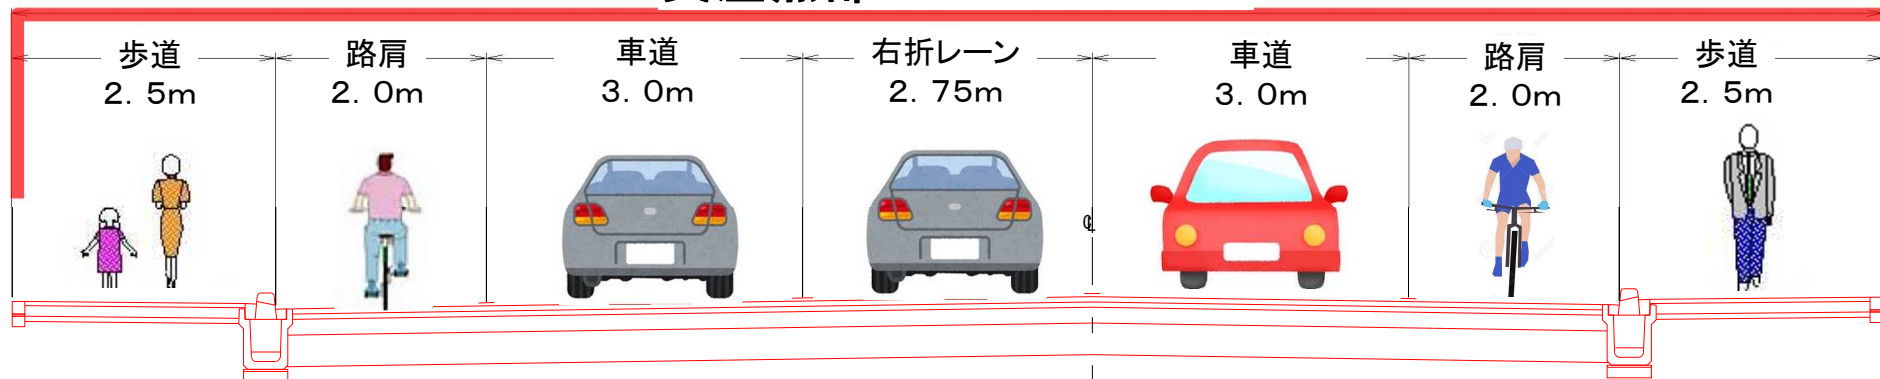

関係機関との協議により変更となる場合がございます。



## 2 整備計画(案) 改良計画



質問、意見、要望は、下記アドレスまで！

mail [keikaku.COR@city.chiba.lg.jp](mailto:keikaku.COR@city.chiba.lg.jp)  
TEL 043-245-5369

※回答は、個別対応に加え  
ホームページにも掲載予定

## 道路のトリビア

ちょっとした豆知識や少し専門的なお話を動画で配信中！



動画はこちらから！  
ご意見・ご要望もお待ちしてます！

道路のトリビア YouTube

検索

