



小中台公民館 レイアウト


2 階

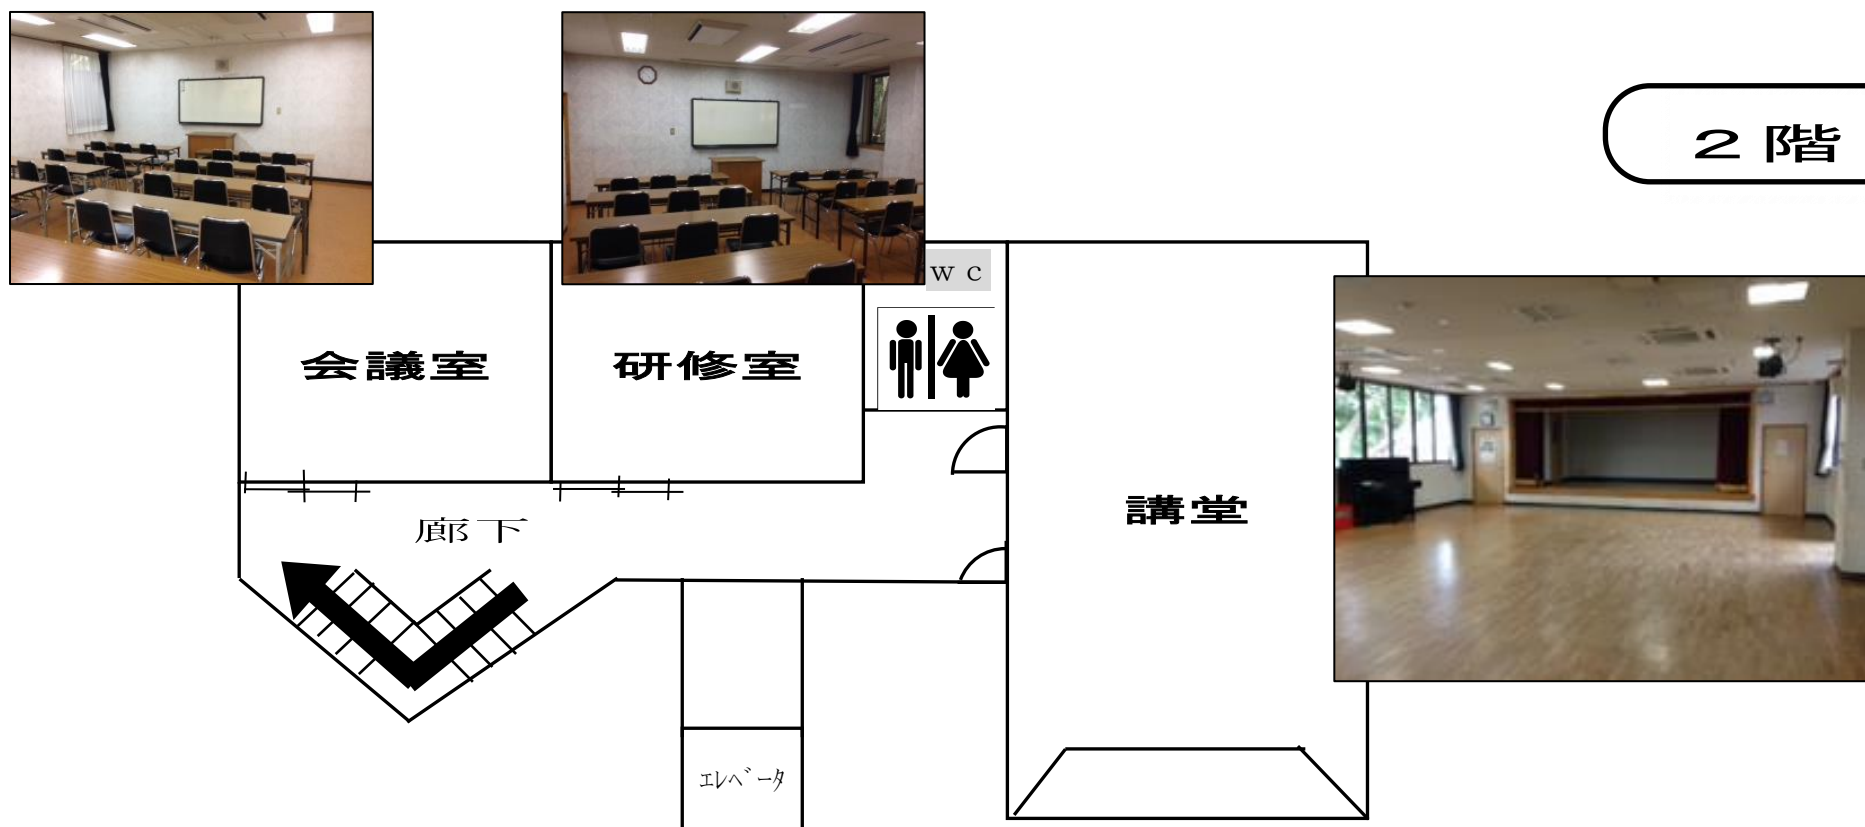

1 階

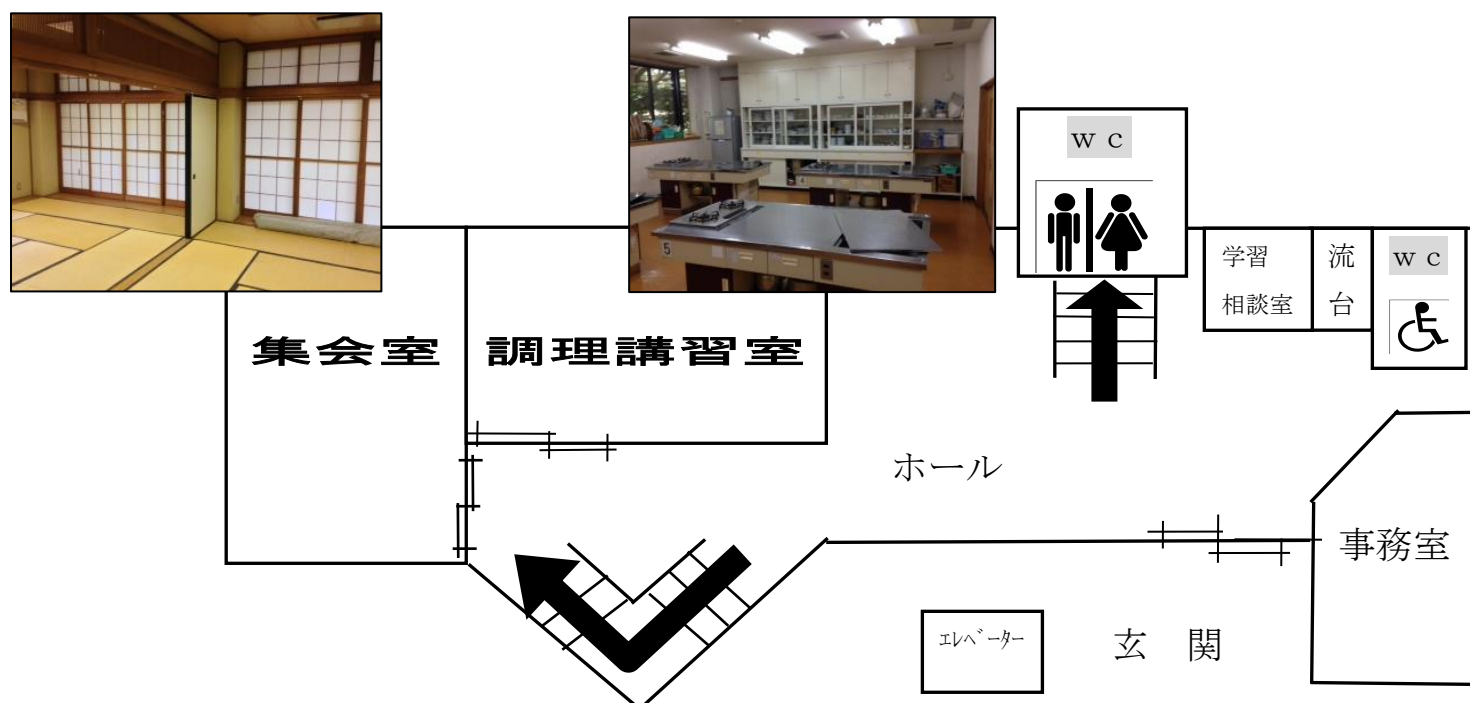

地下 1 階

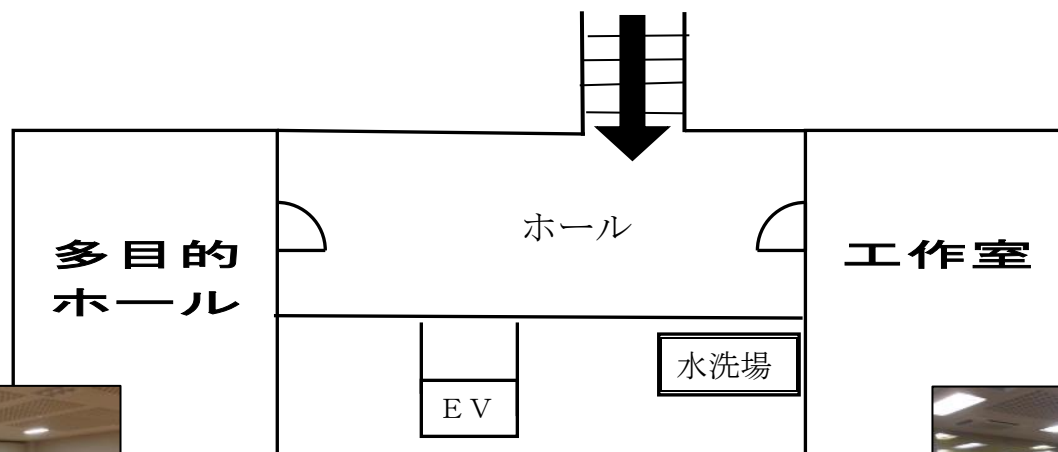

施設名	収容人数	面積	駐車台数
会議室	30	42.00 m ²	14台
研修室	30	42.00 m ²	
工作室	30	74.70 m ²	
講堂	100	154.79 m ²	
集会室(和室)	30	67.38 m ²	
多目的ホール	50	74.93 m ²	
調理講習室	30	54.00 m ²	

【備品一覧】

No	備品名	数量	配置場所(部屋名)
1	スクリーン	1	講堂
2	マイク	4	講堂
3	マーカー類	7	会議室、研修室、講堂、集会室、調理室、工作室、多目的ホール
4	ピアノ	2	講堂、多目的ホール
5	CDラジカセ	3	講堂、多目的ホール
6	展示用パネル	25	地下倉庫
7	ゲーム類(オセロ、トランプ、けん玉等)	1	事務室
8	卓球台(ラケット、ボール含む)	1	地下ホール
9	ホワイトボード	2	講堂、集会室