




ホール平面図

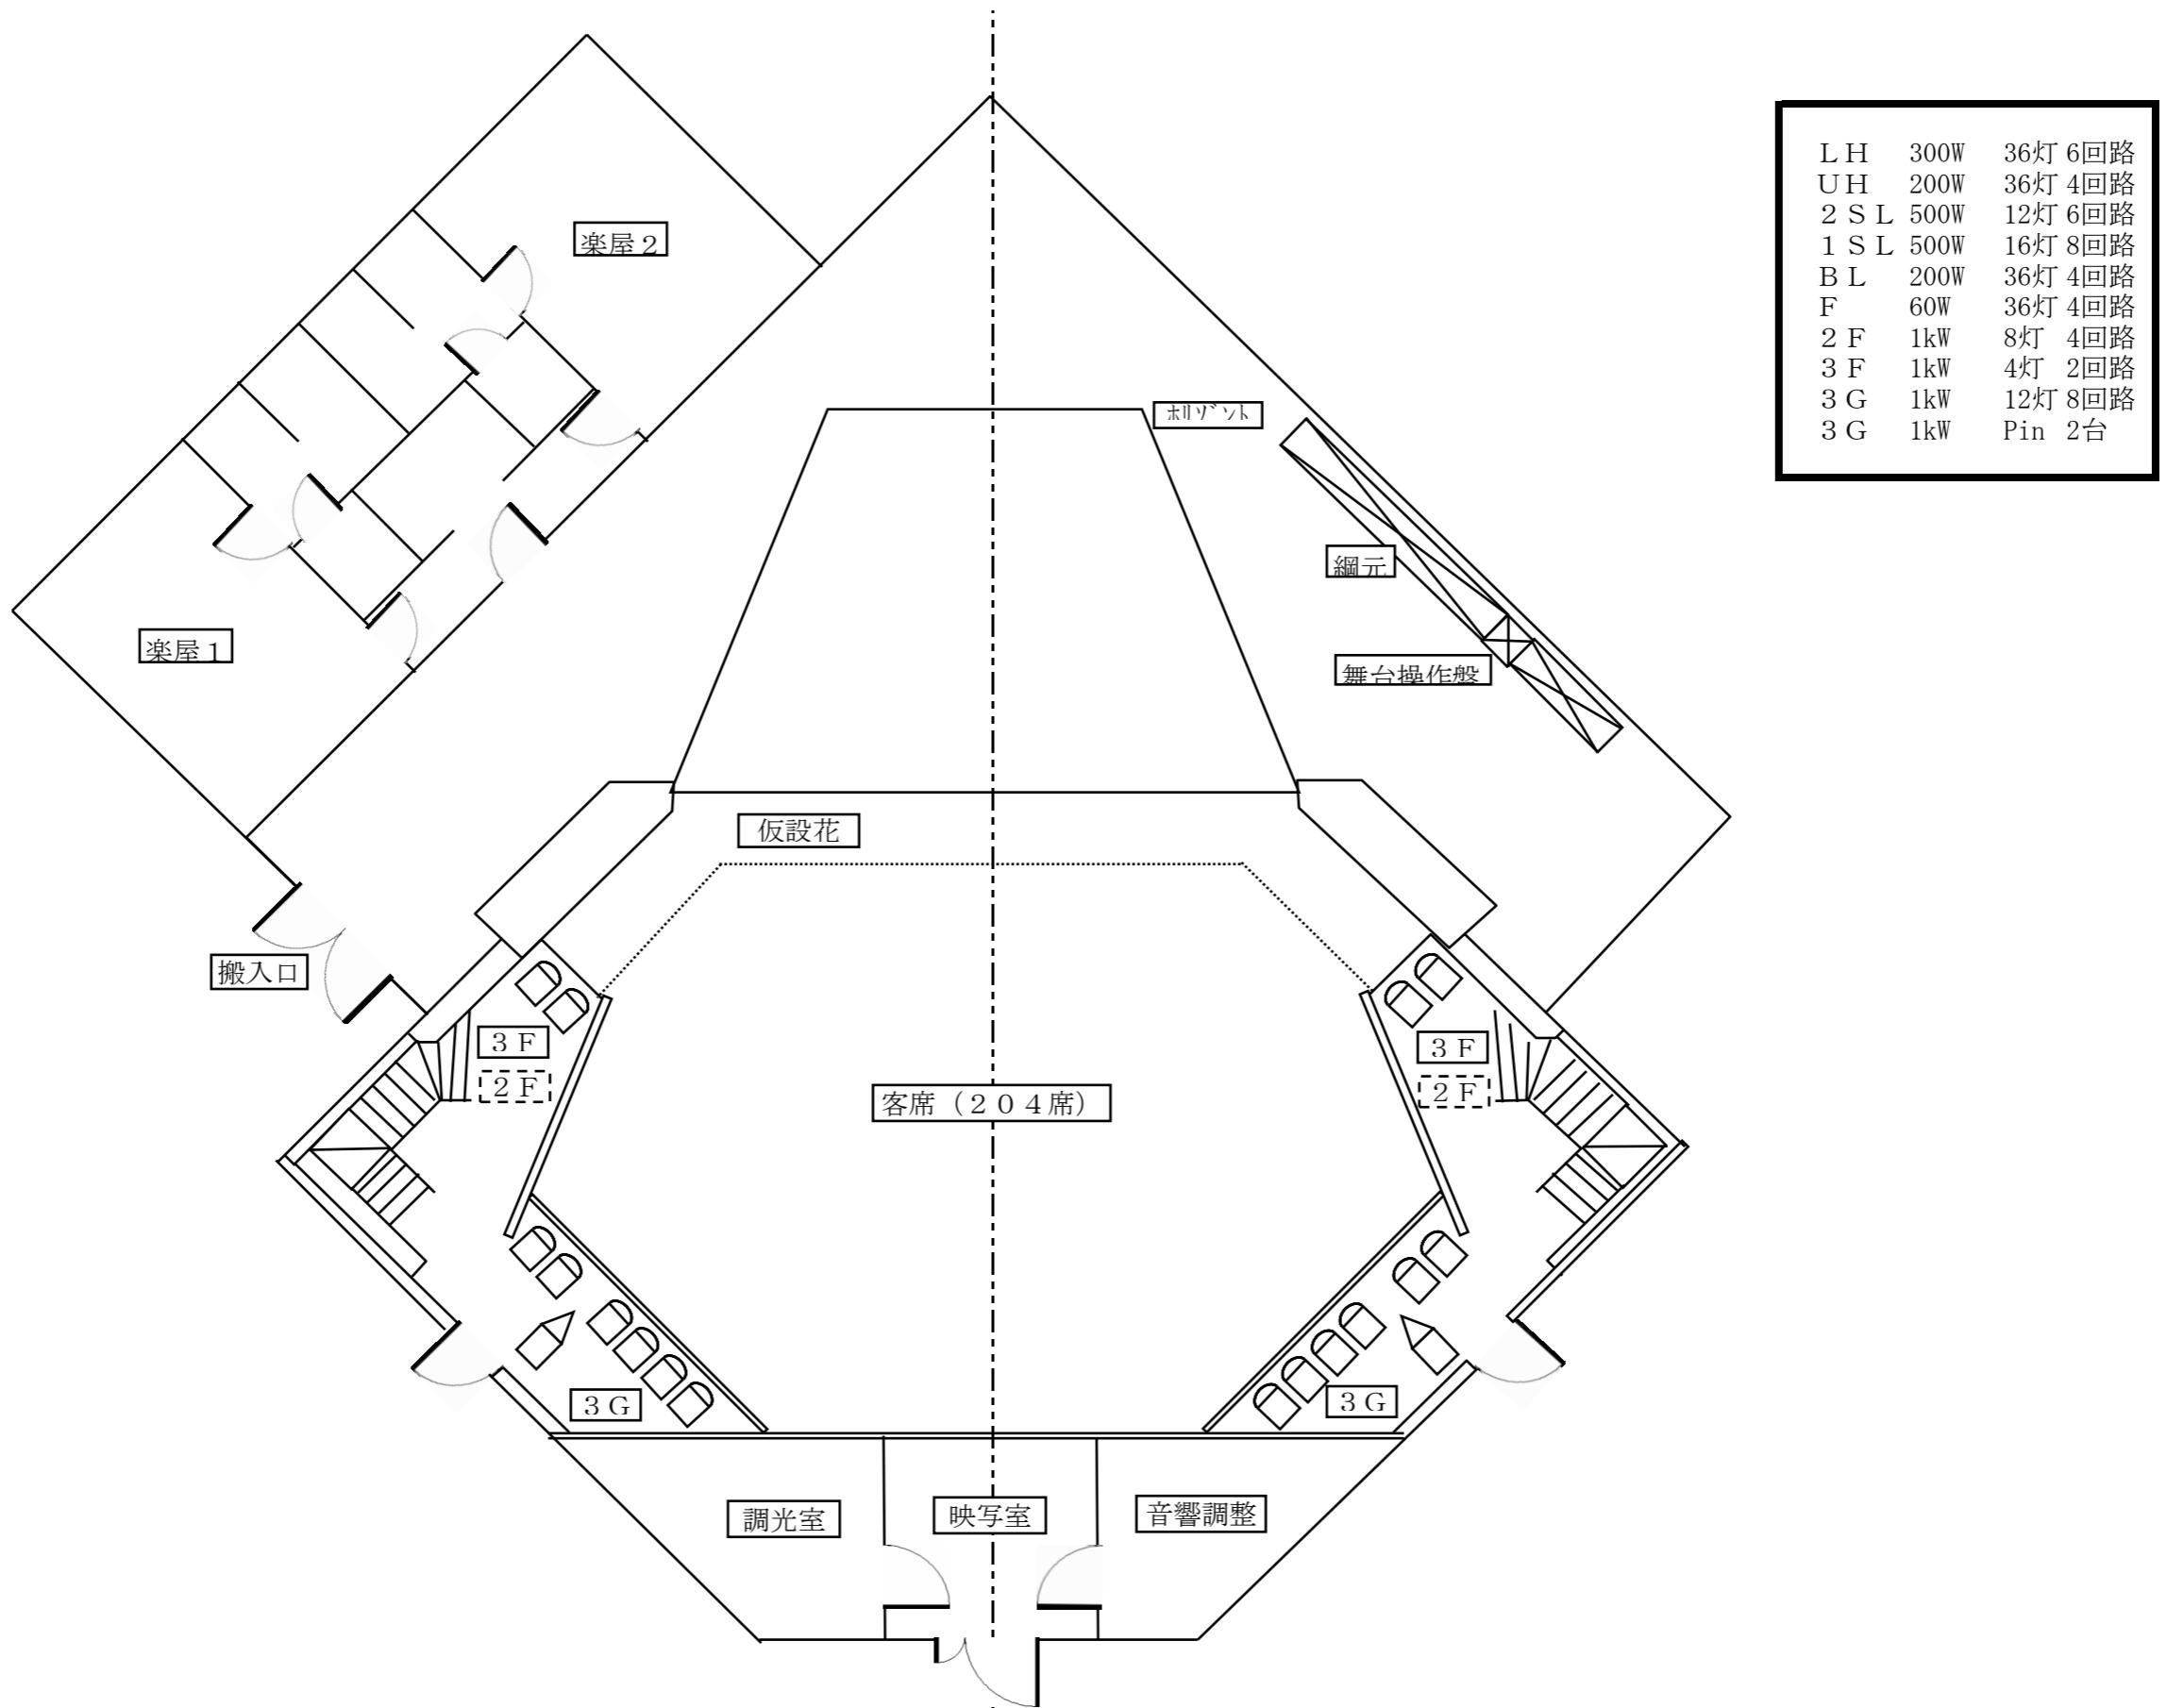


舞台平面図

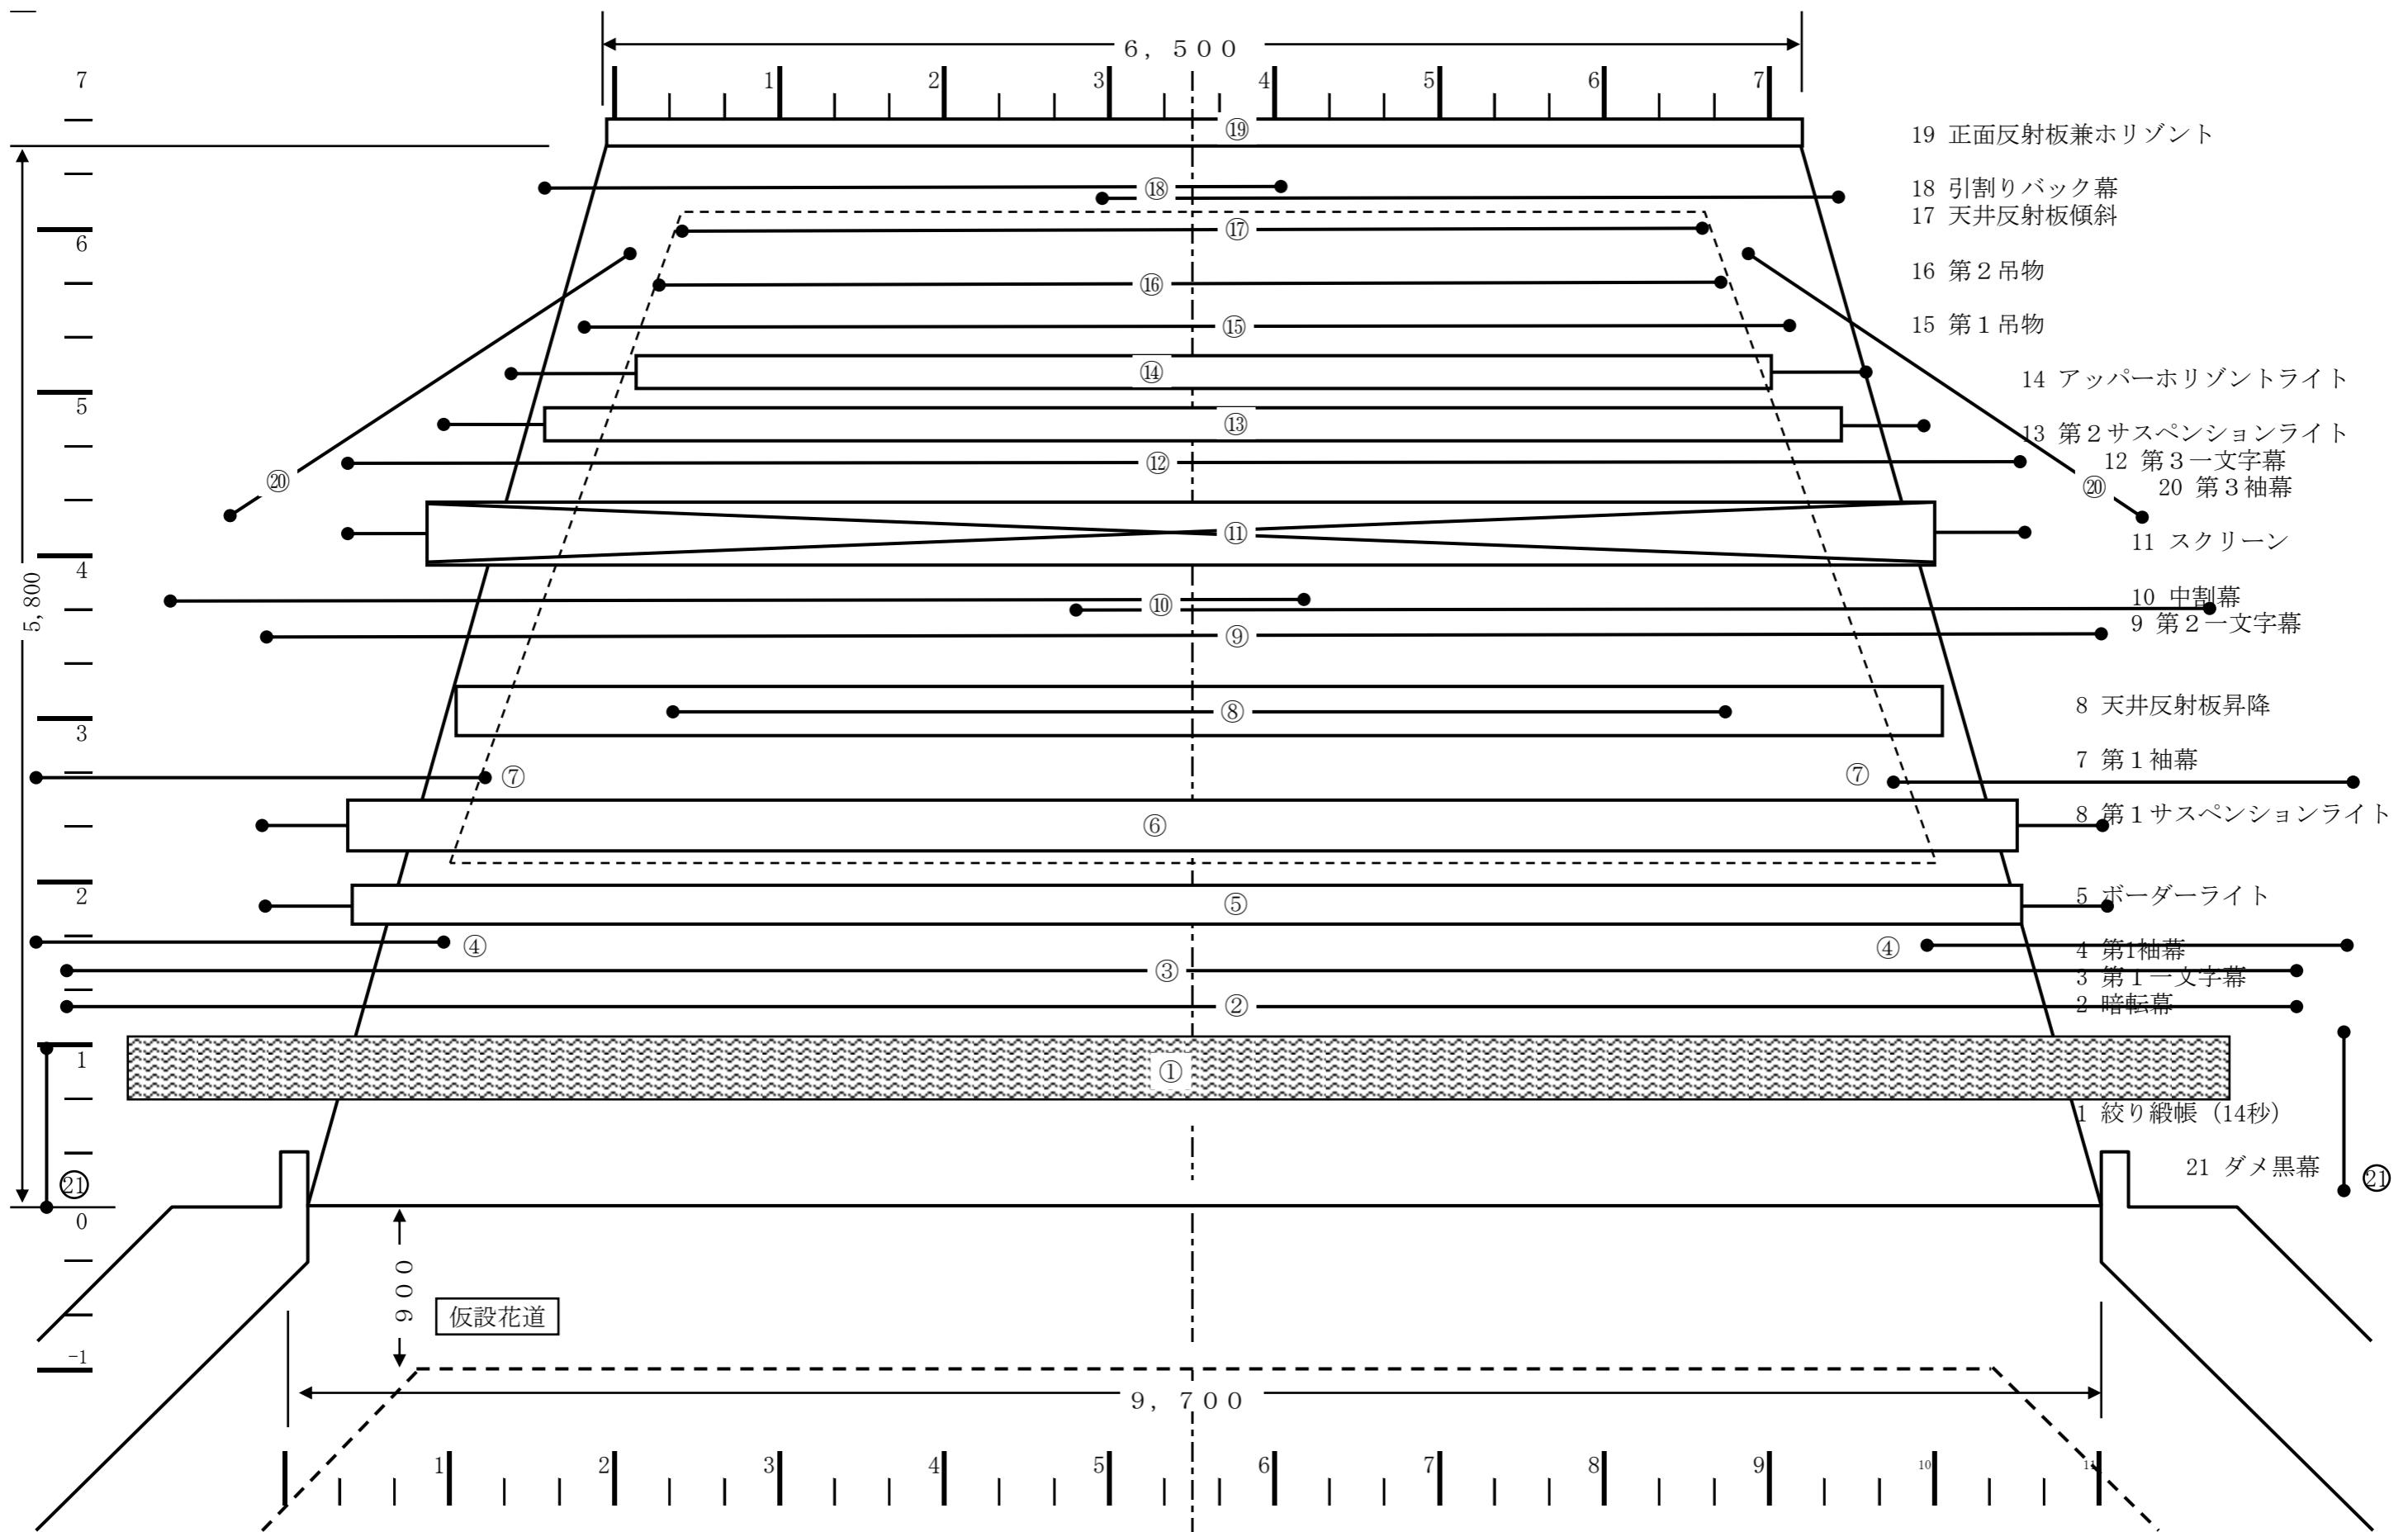

舞台立面図

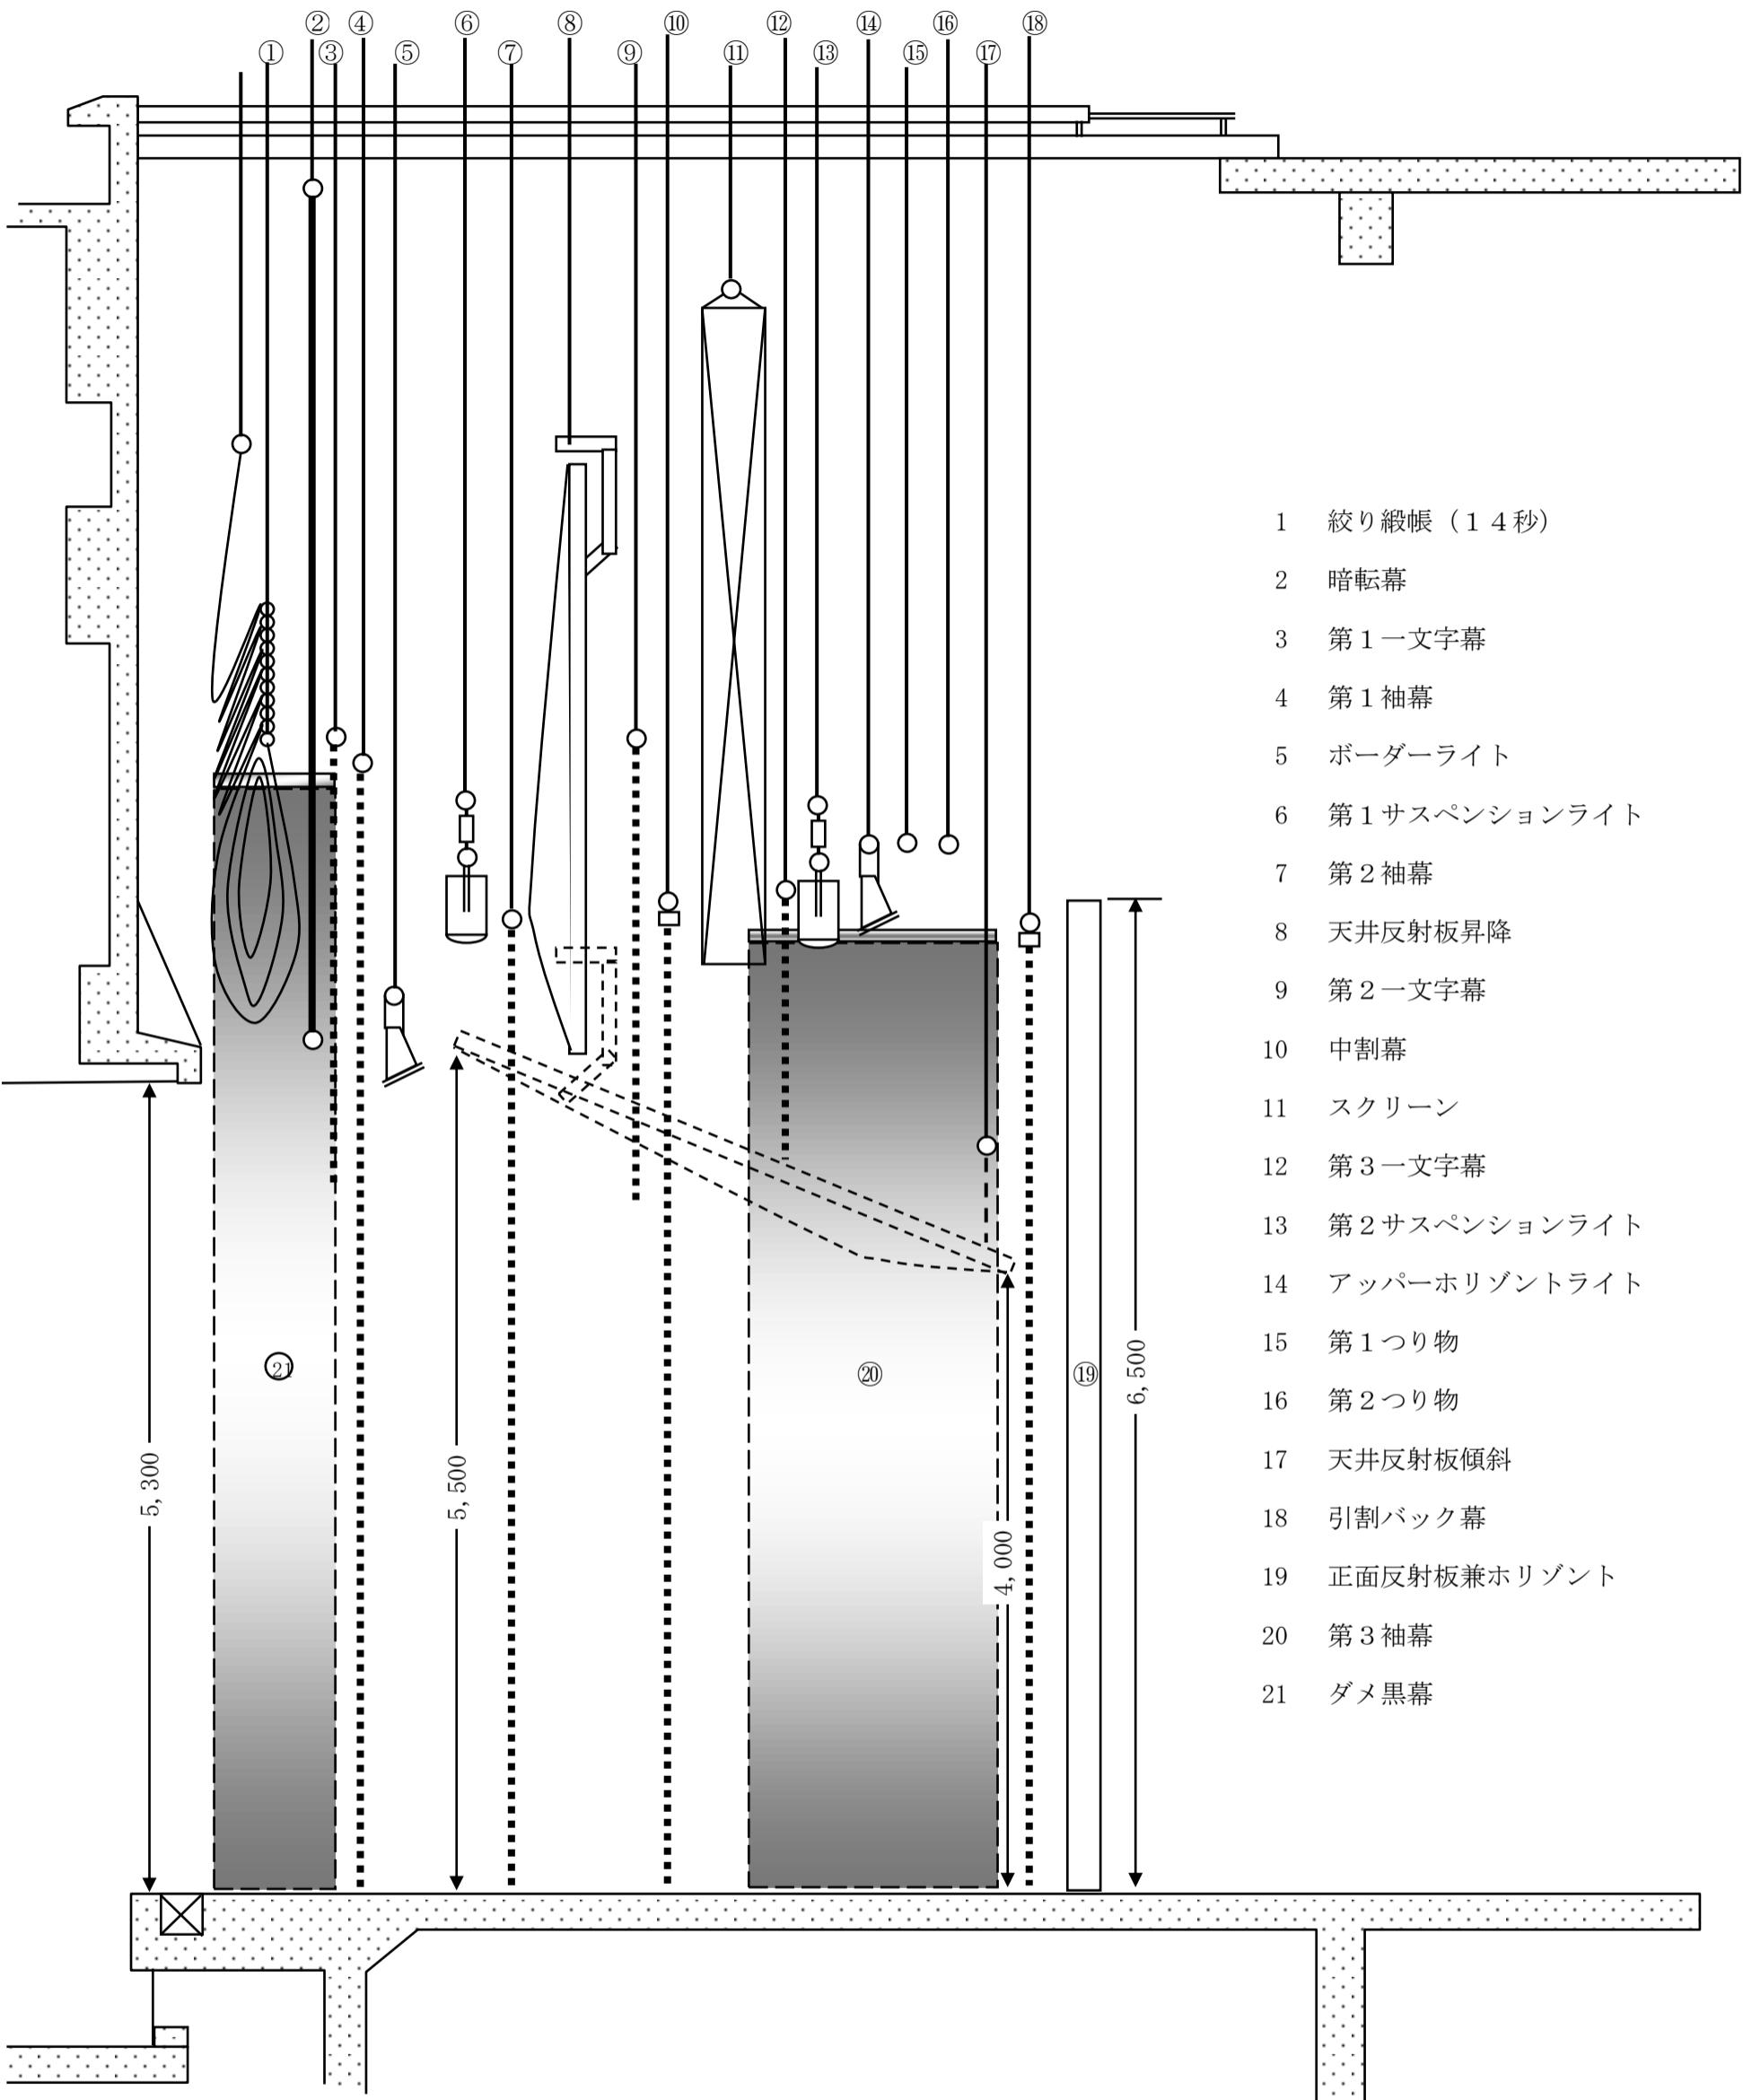

舞台コンセント図
舞台コンセント図

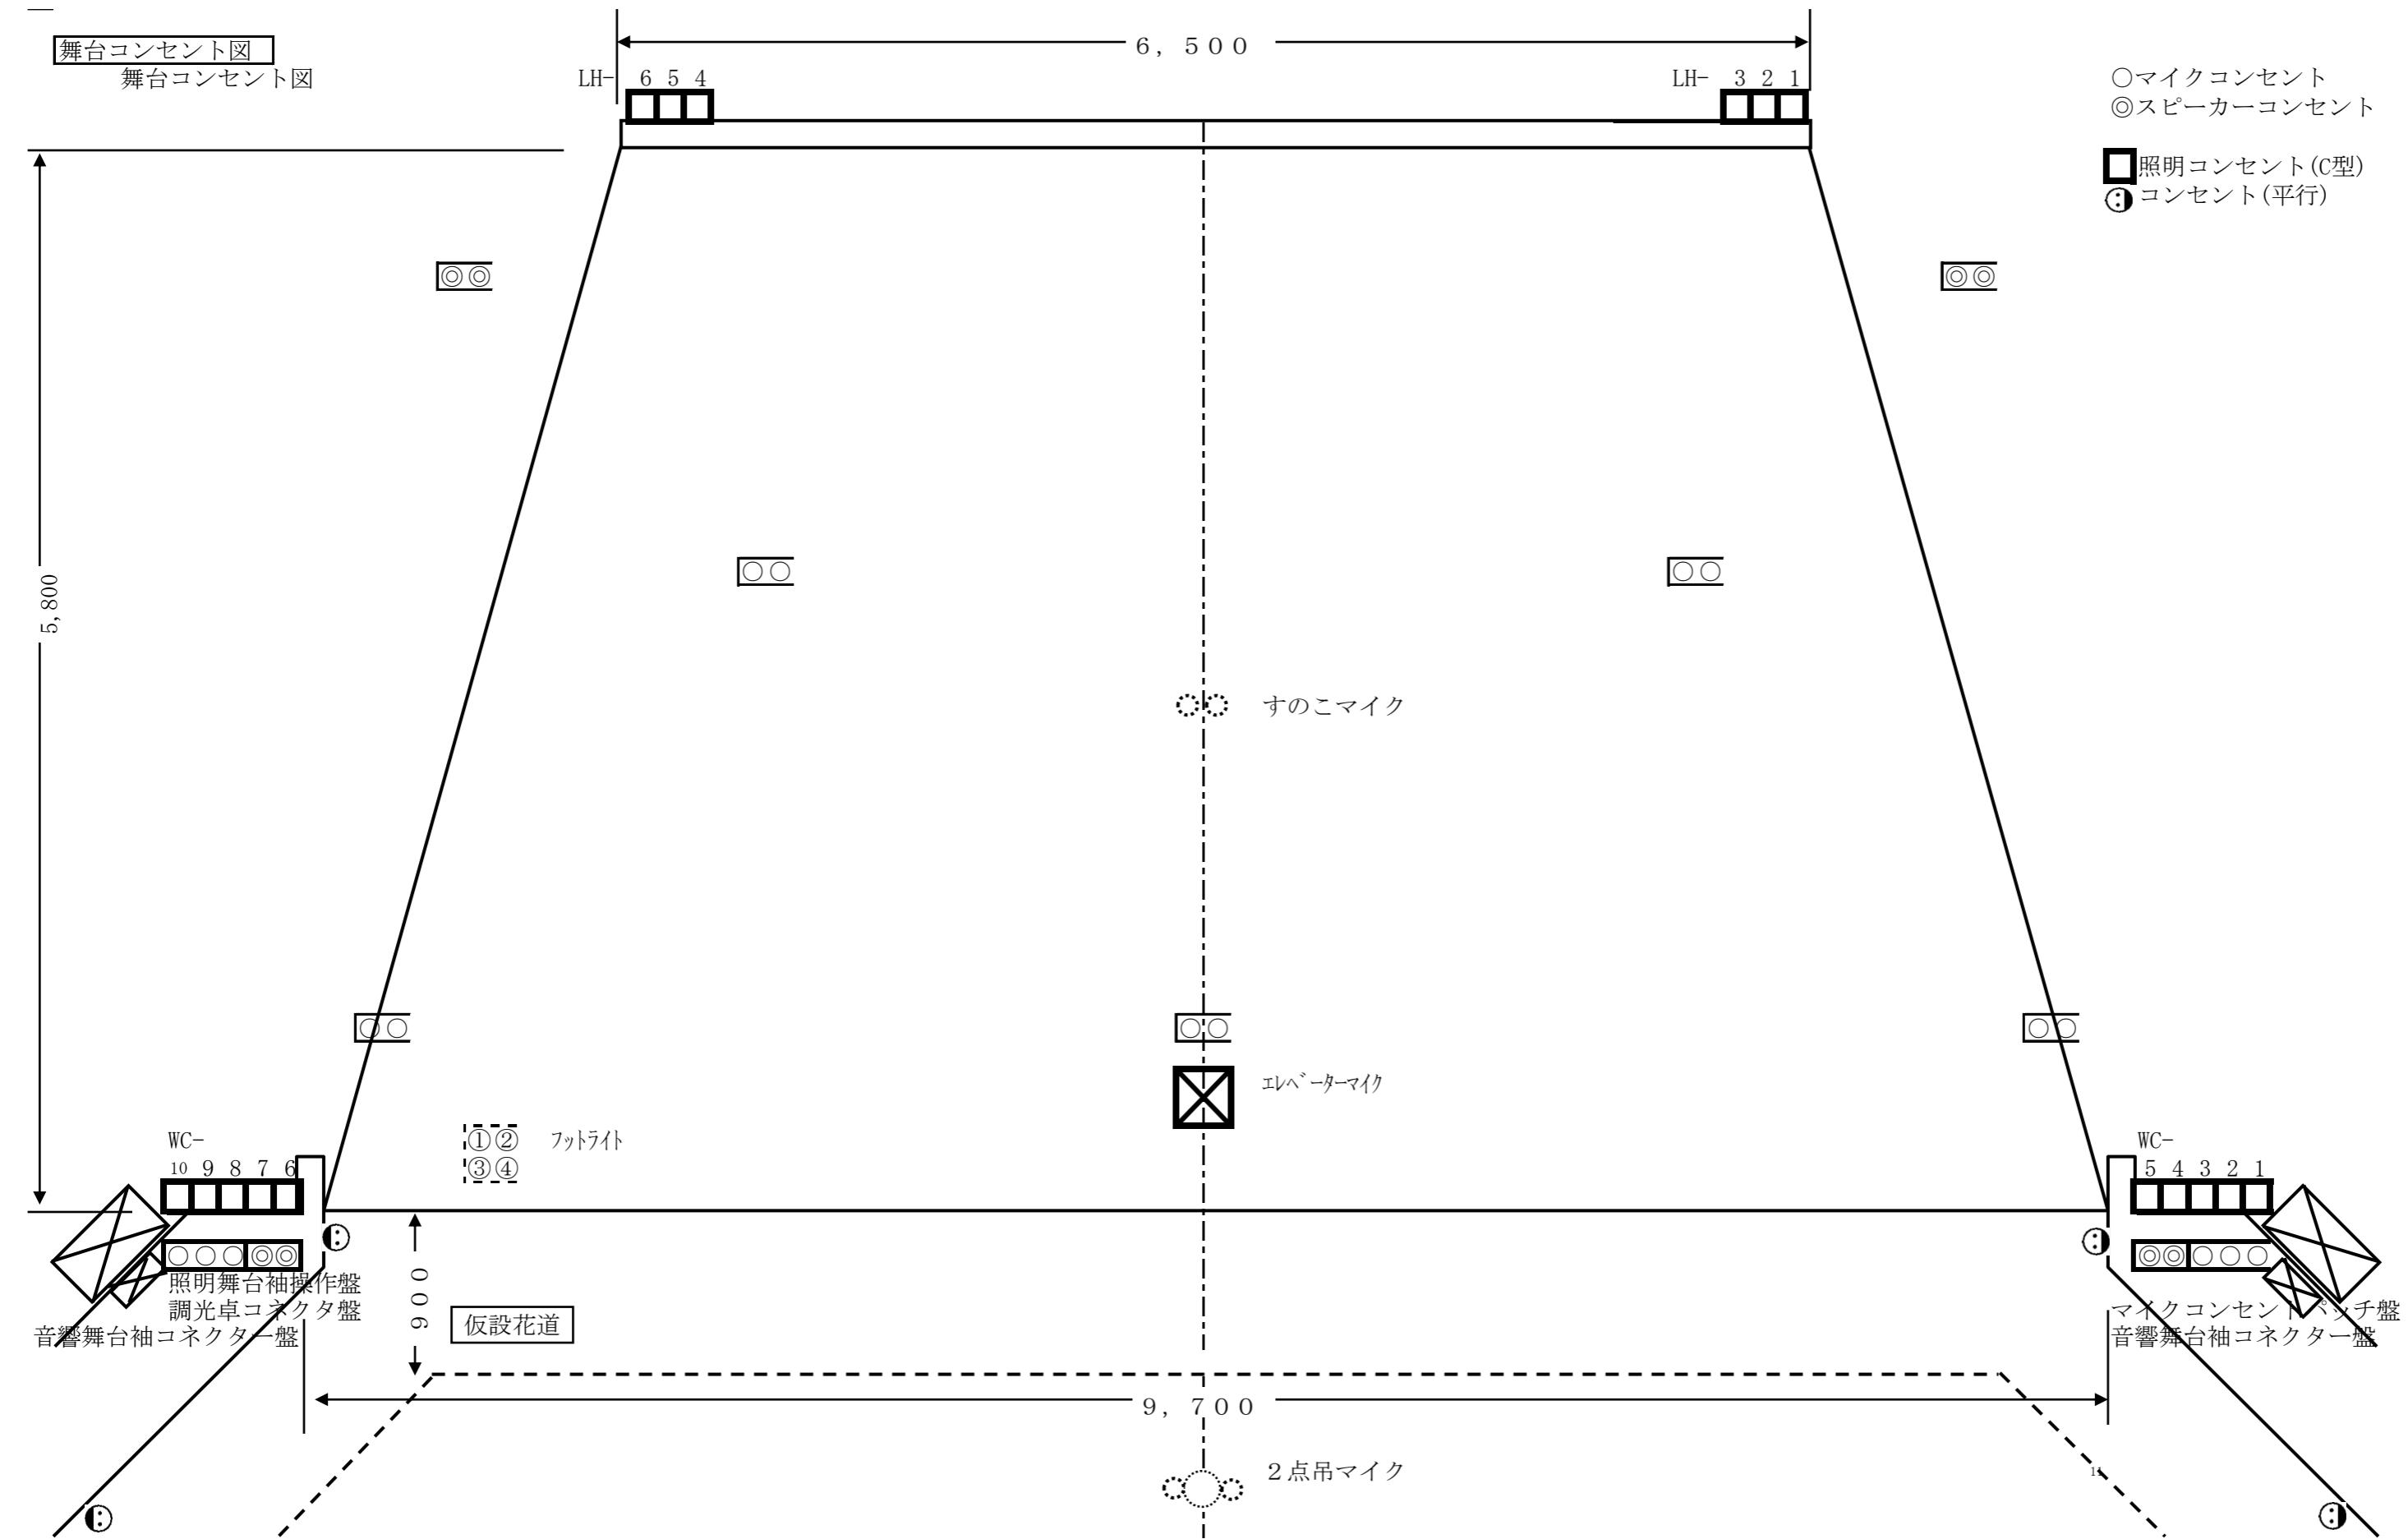

ホール座席表

