
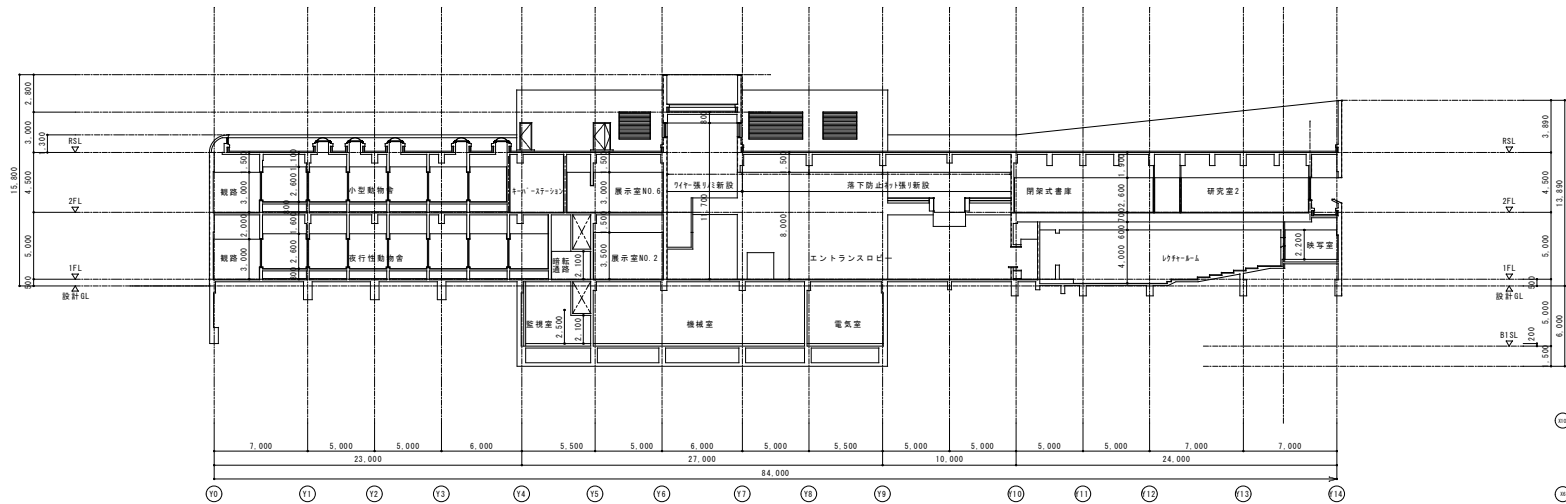


Y方向断面図 1/200

：改修範囲を表す。

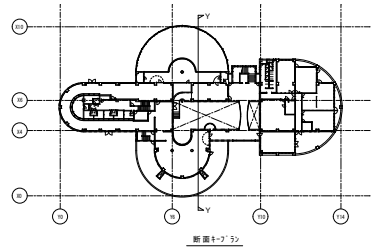

X方向断面図 1/200

：改修範囲を表す。

