



花島公園現況全体平面図

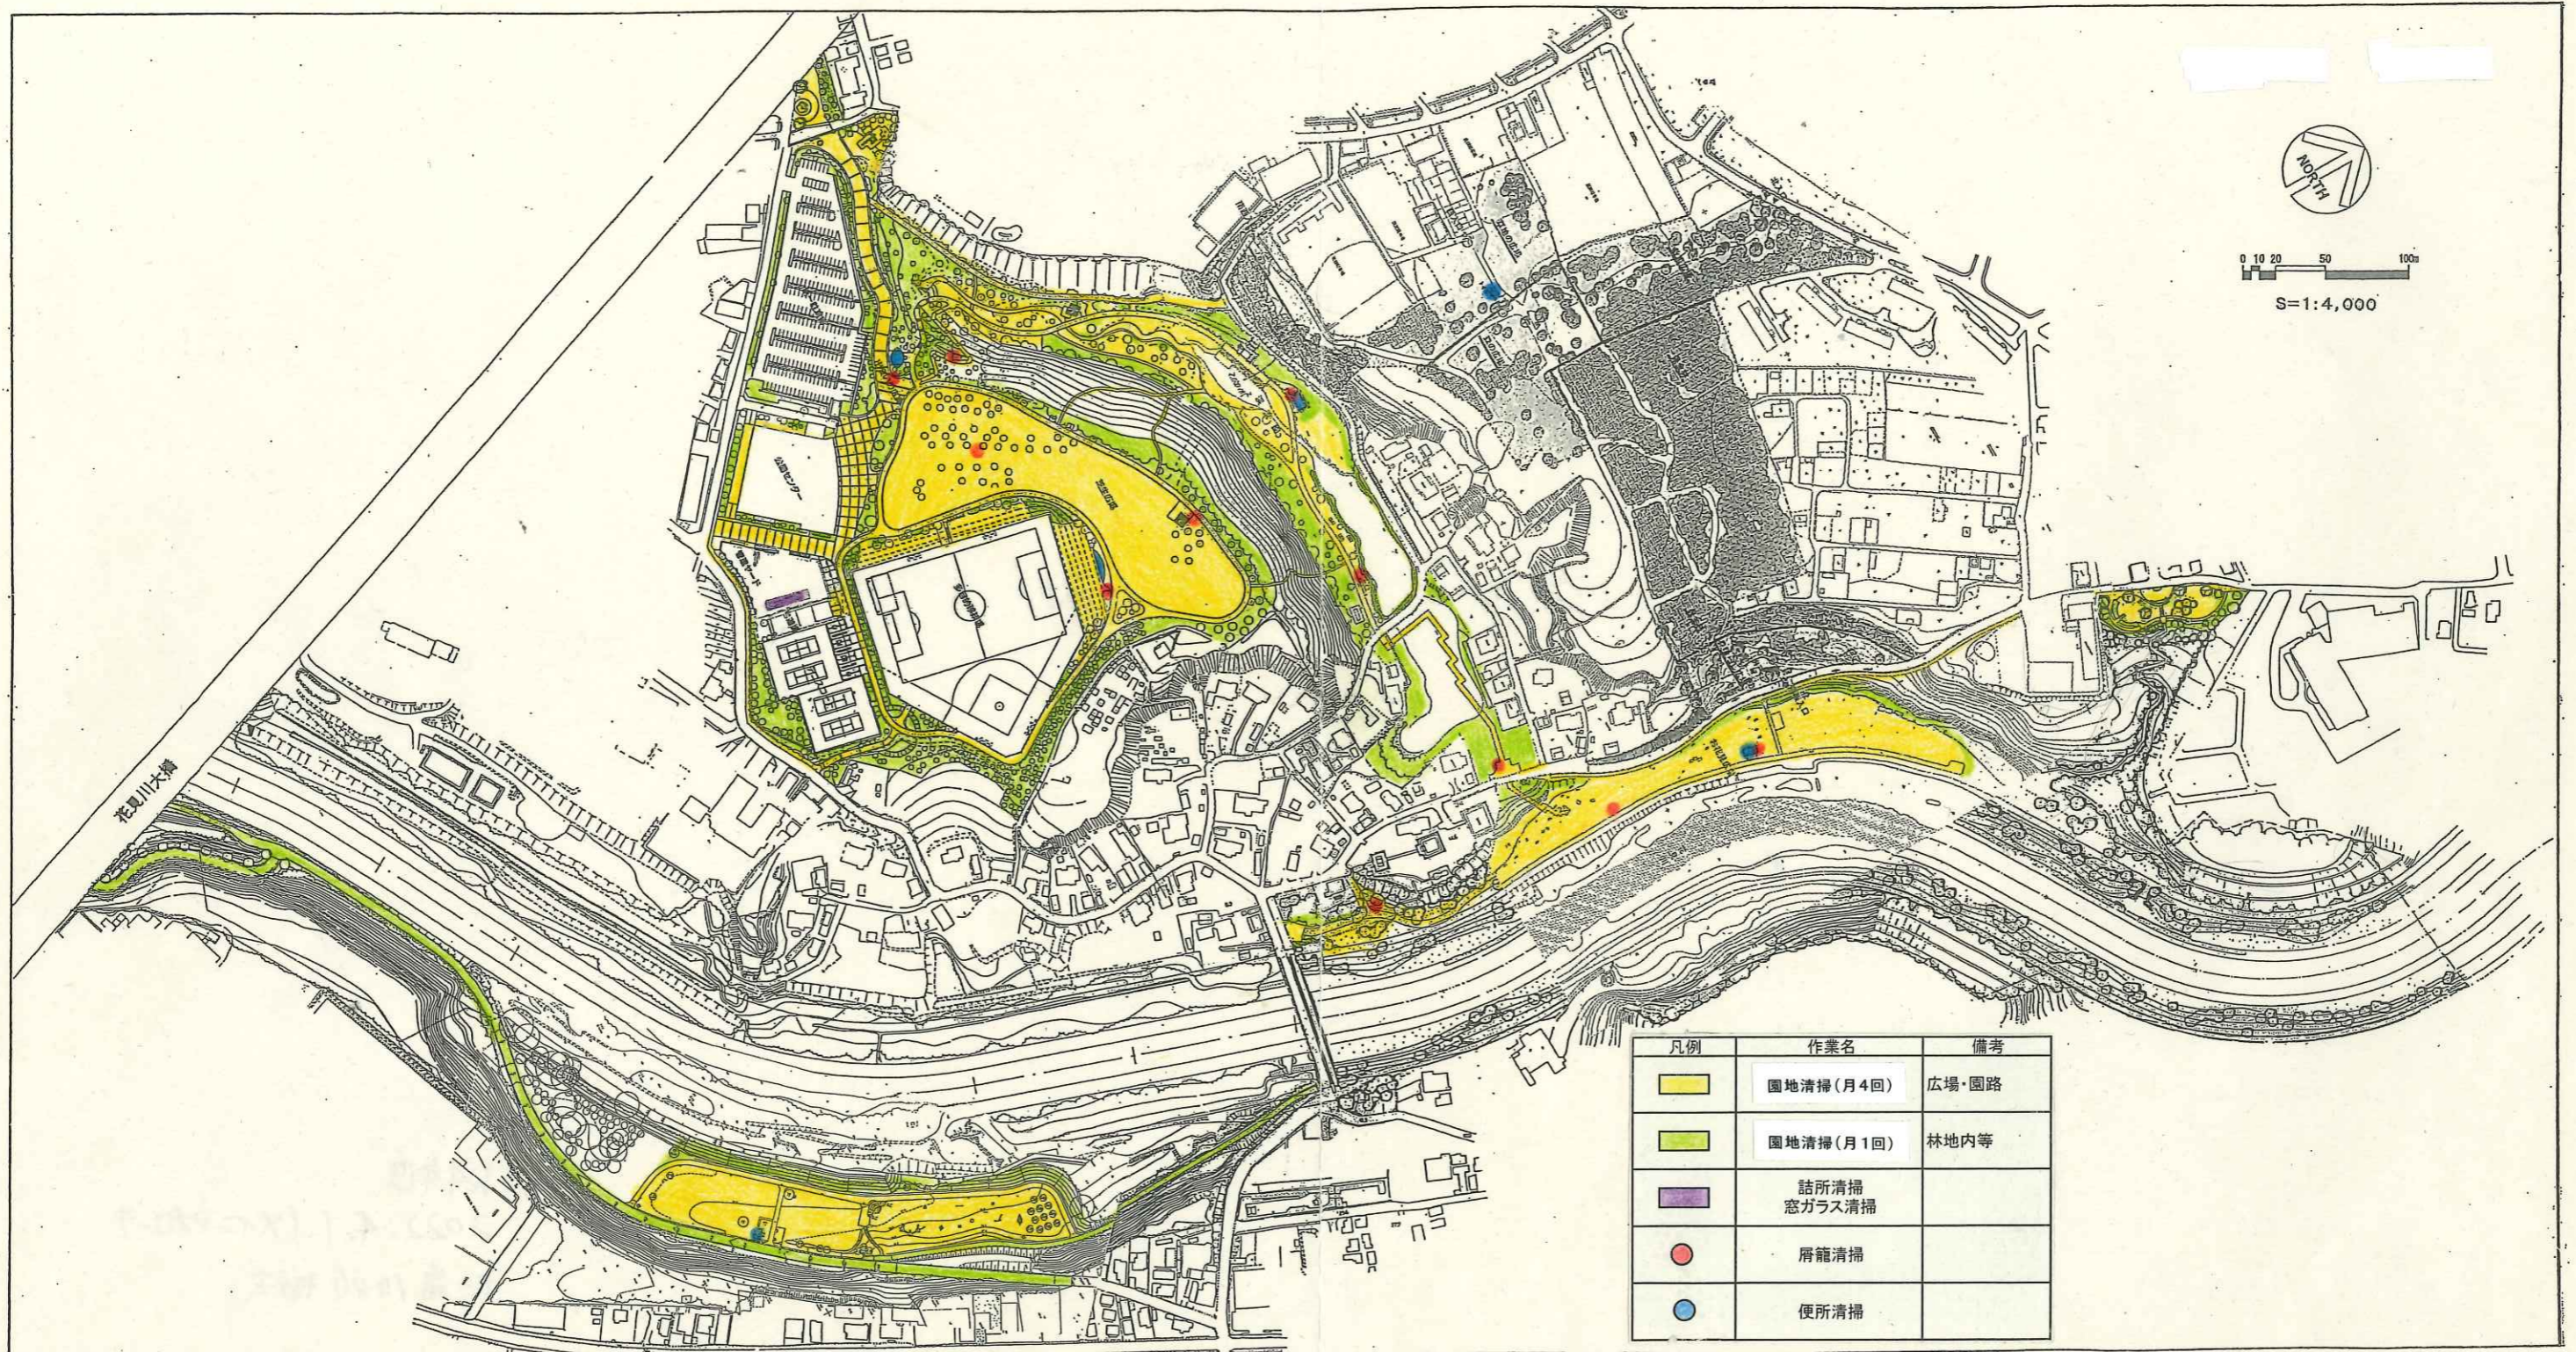


凡例	作業名	備考
	園地清掃(月4回)	広場・園路
	園地清掃(月1回)	林地内等
	詰所清掃 窓ガラス清掃	
	屑籠清掃	
	便所清掃	

委託名	花島公園維持管理業務委託		
図面名	管理範囲図面		
図面番号	7	葉のうち	1
千葉市公園緑地部 花見川・稲毛公園緑地事務所			

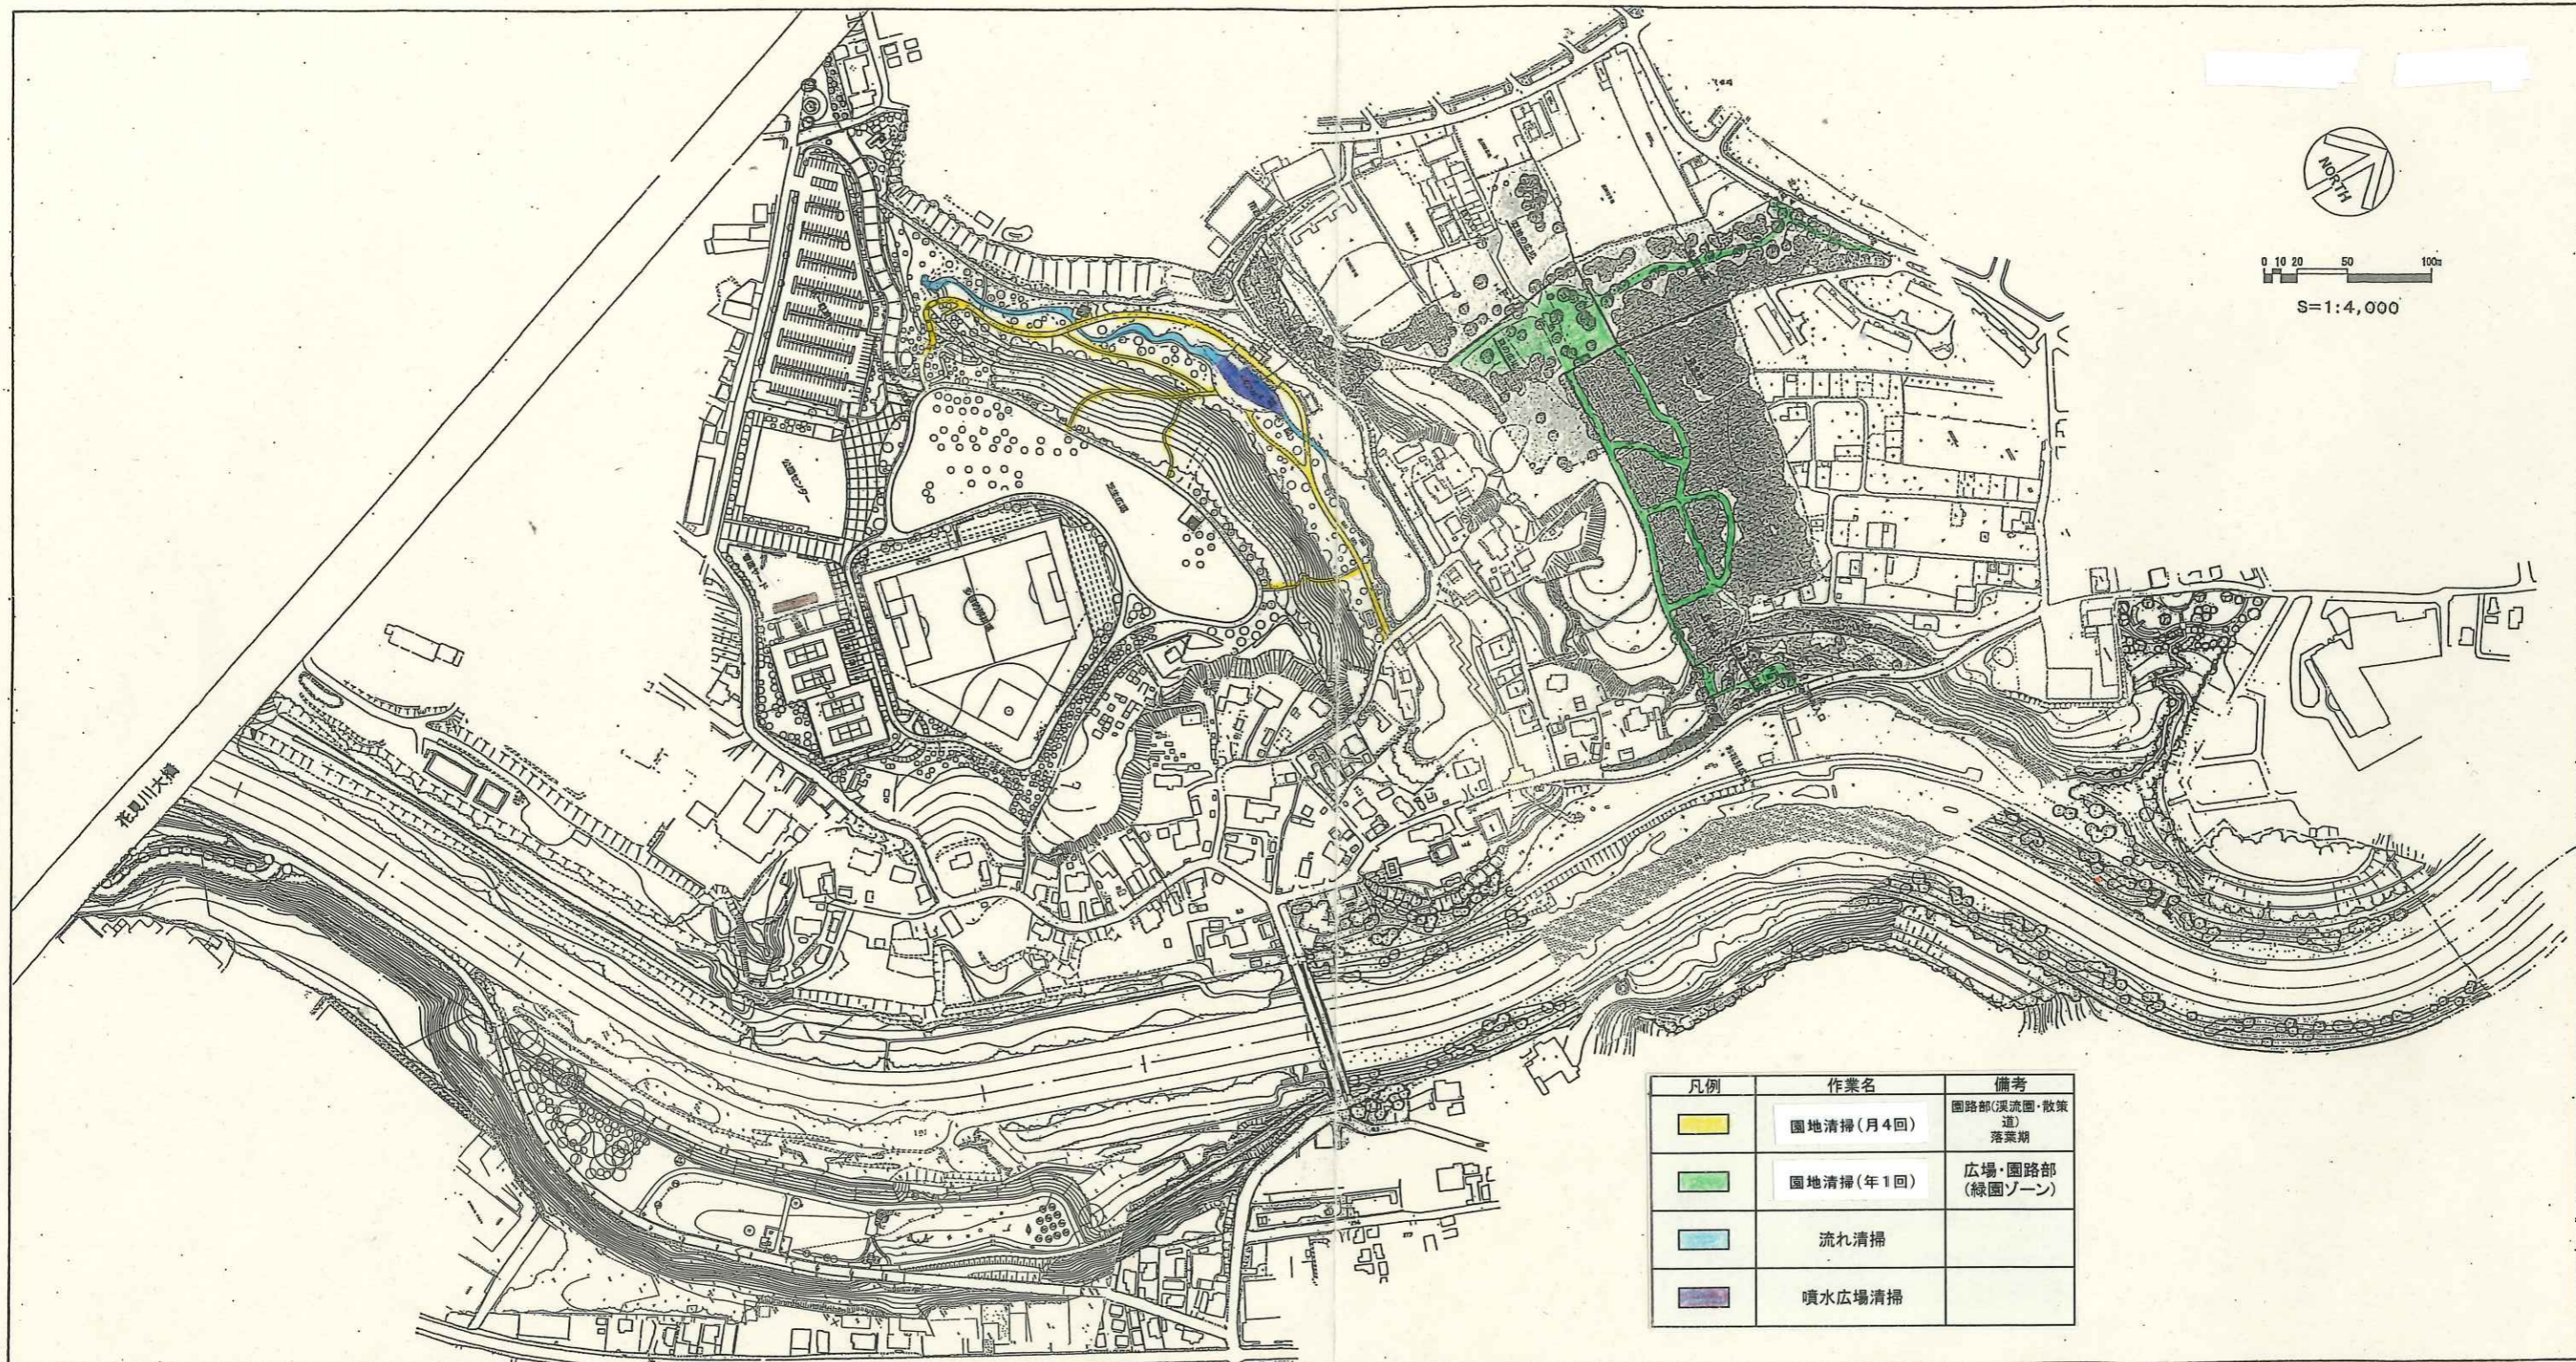


凡例	作業名	備考
	園地清掃(月4回)	園路部(溪流園・散策道) 落葉期
	園地清掃(年1回)	広場・園路部 (緑園ゾーン)
	流れ清掃	
	噴水広場清掃	

委託名	花島公園維持管理業務委託		
図面名	管理範囲図面		
図面番号	7	葉のうち	2
千葉市公園緑地部 花見川・稲毛公園緑地事務所			

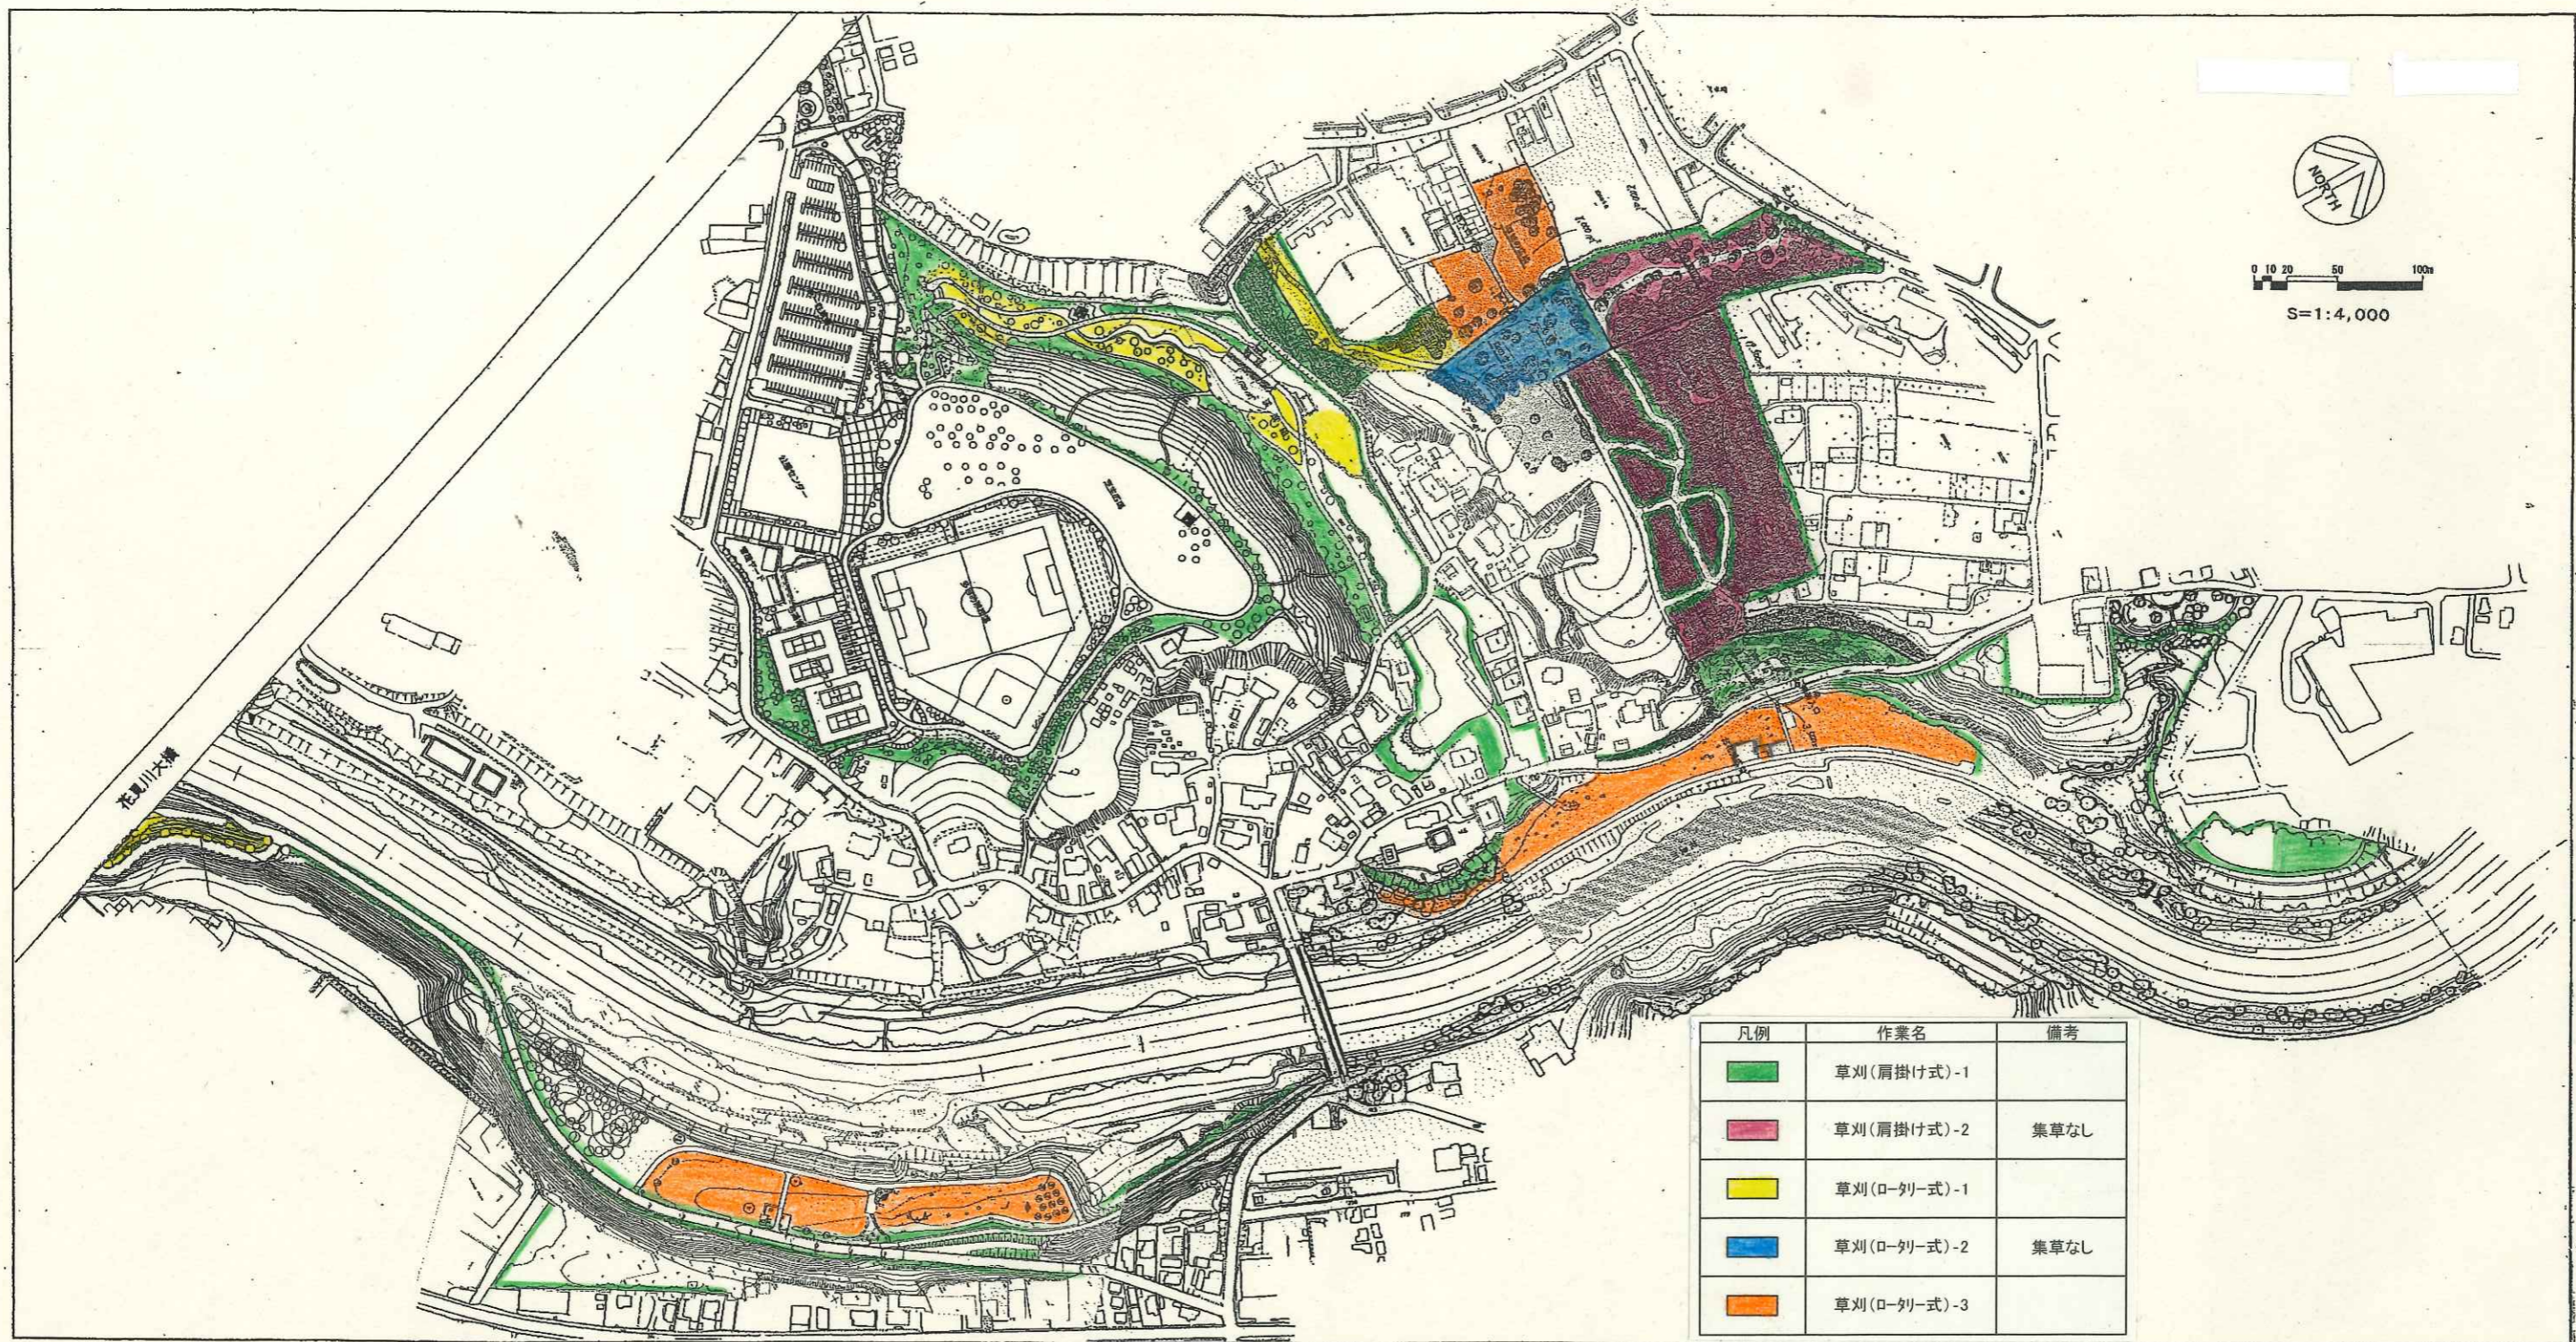


凡例	作業名	備考
■	草刈(肩掛け式)-1	
■	草刈(肩掛け式)-2	集草なし
■	草刈(ロー刈式)-1	
■	草刈(ロー刈式)-2	集草なし
■	草刈(ロー刈式)-3	

委託名	花島公園維持管理業務委託		
図面名	管理範囲図面		
図面番号	7	葉のうち	3
千葉市公園緑地部 花見川・稲毛公園緑地事務所			

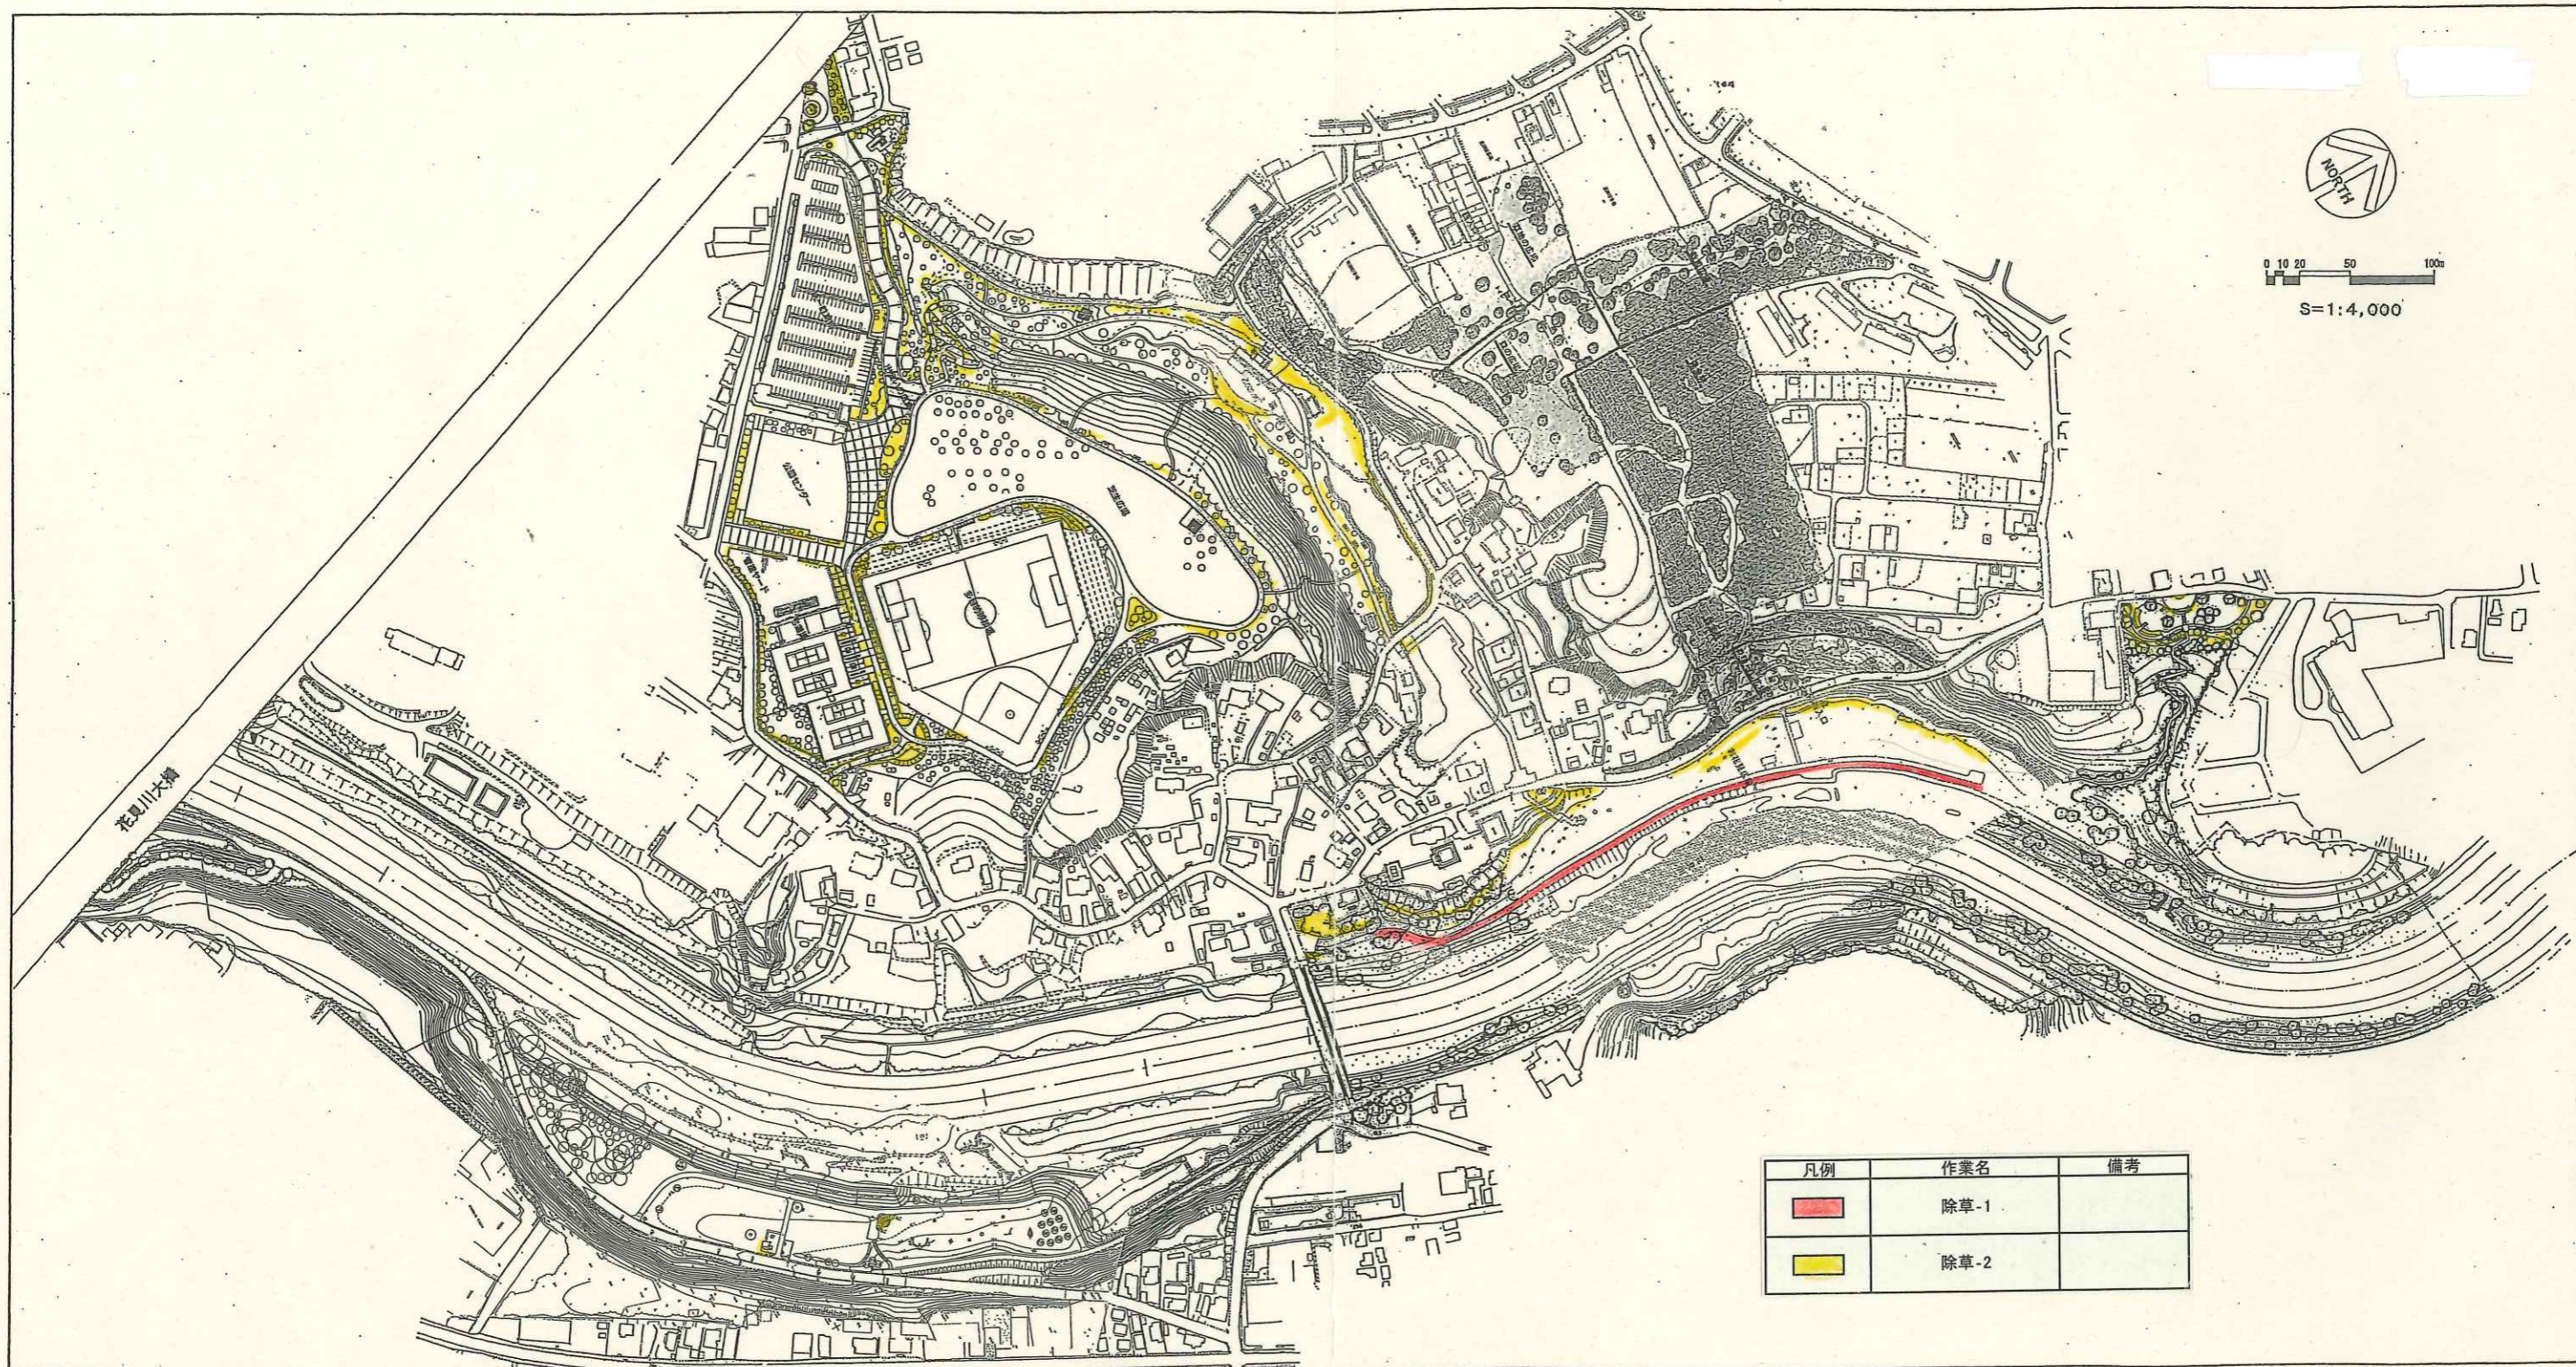


委託名	花島公園維持管理業務委託		
図面名	管理範囲図面		
図面番号	7	葉のうち	4
千葉市公園緑地部 花見川・稲毛公園緑地事務所			

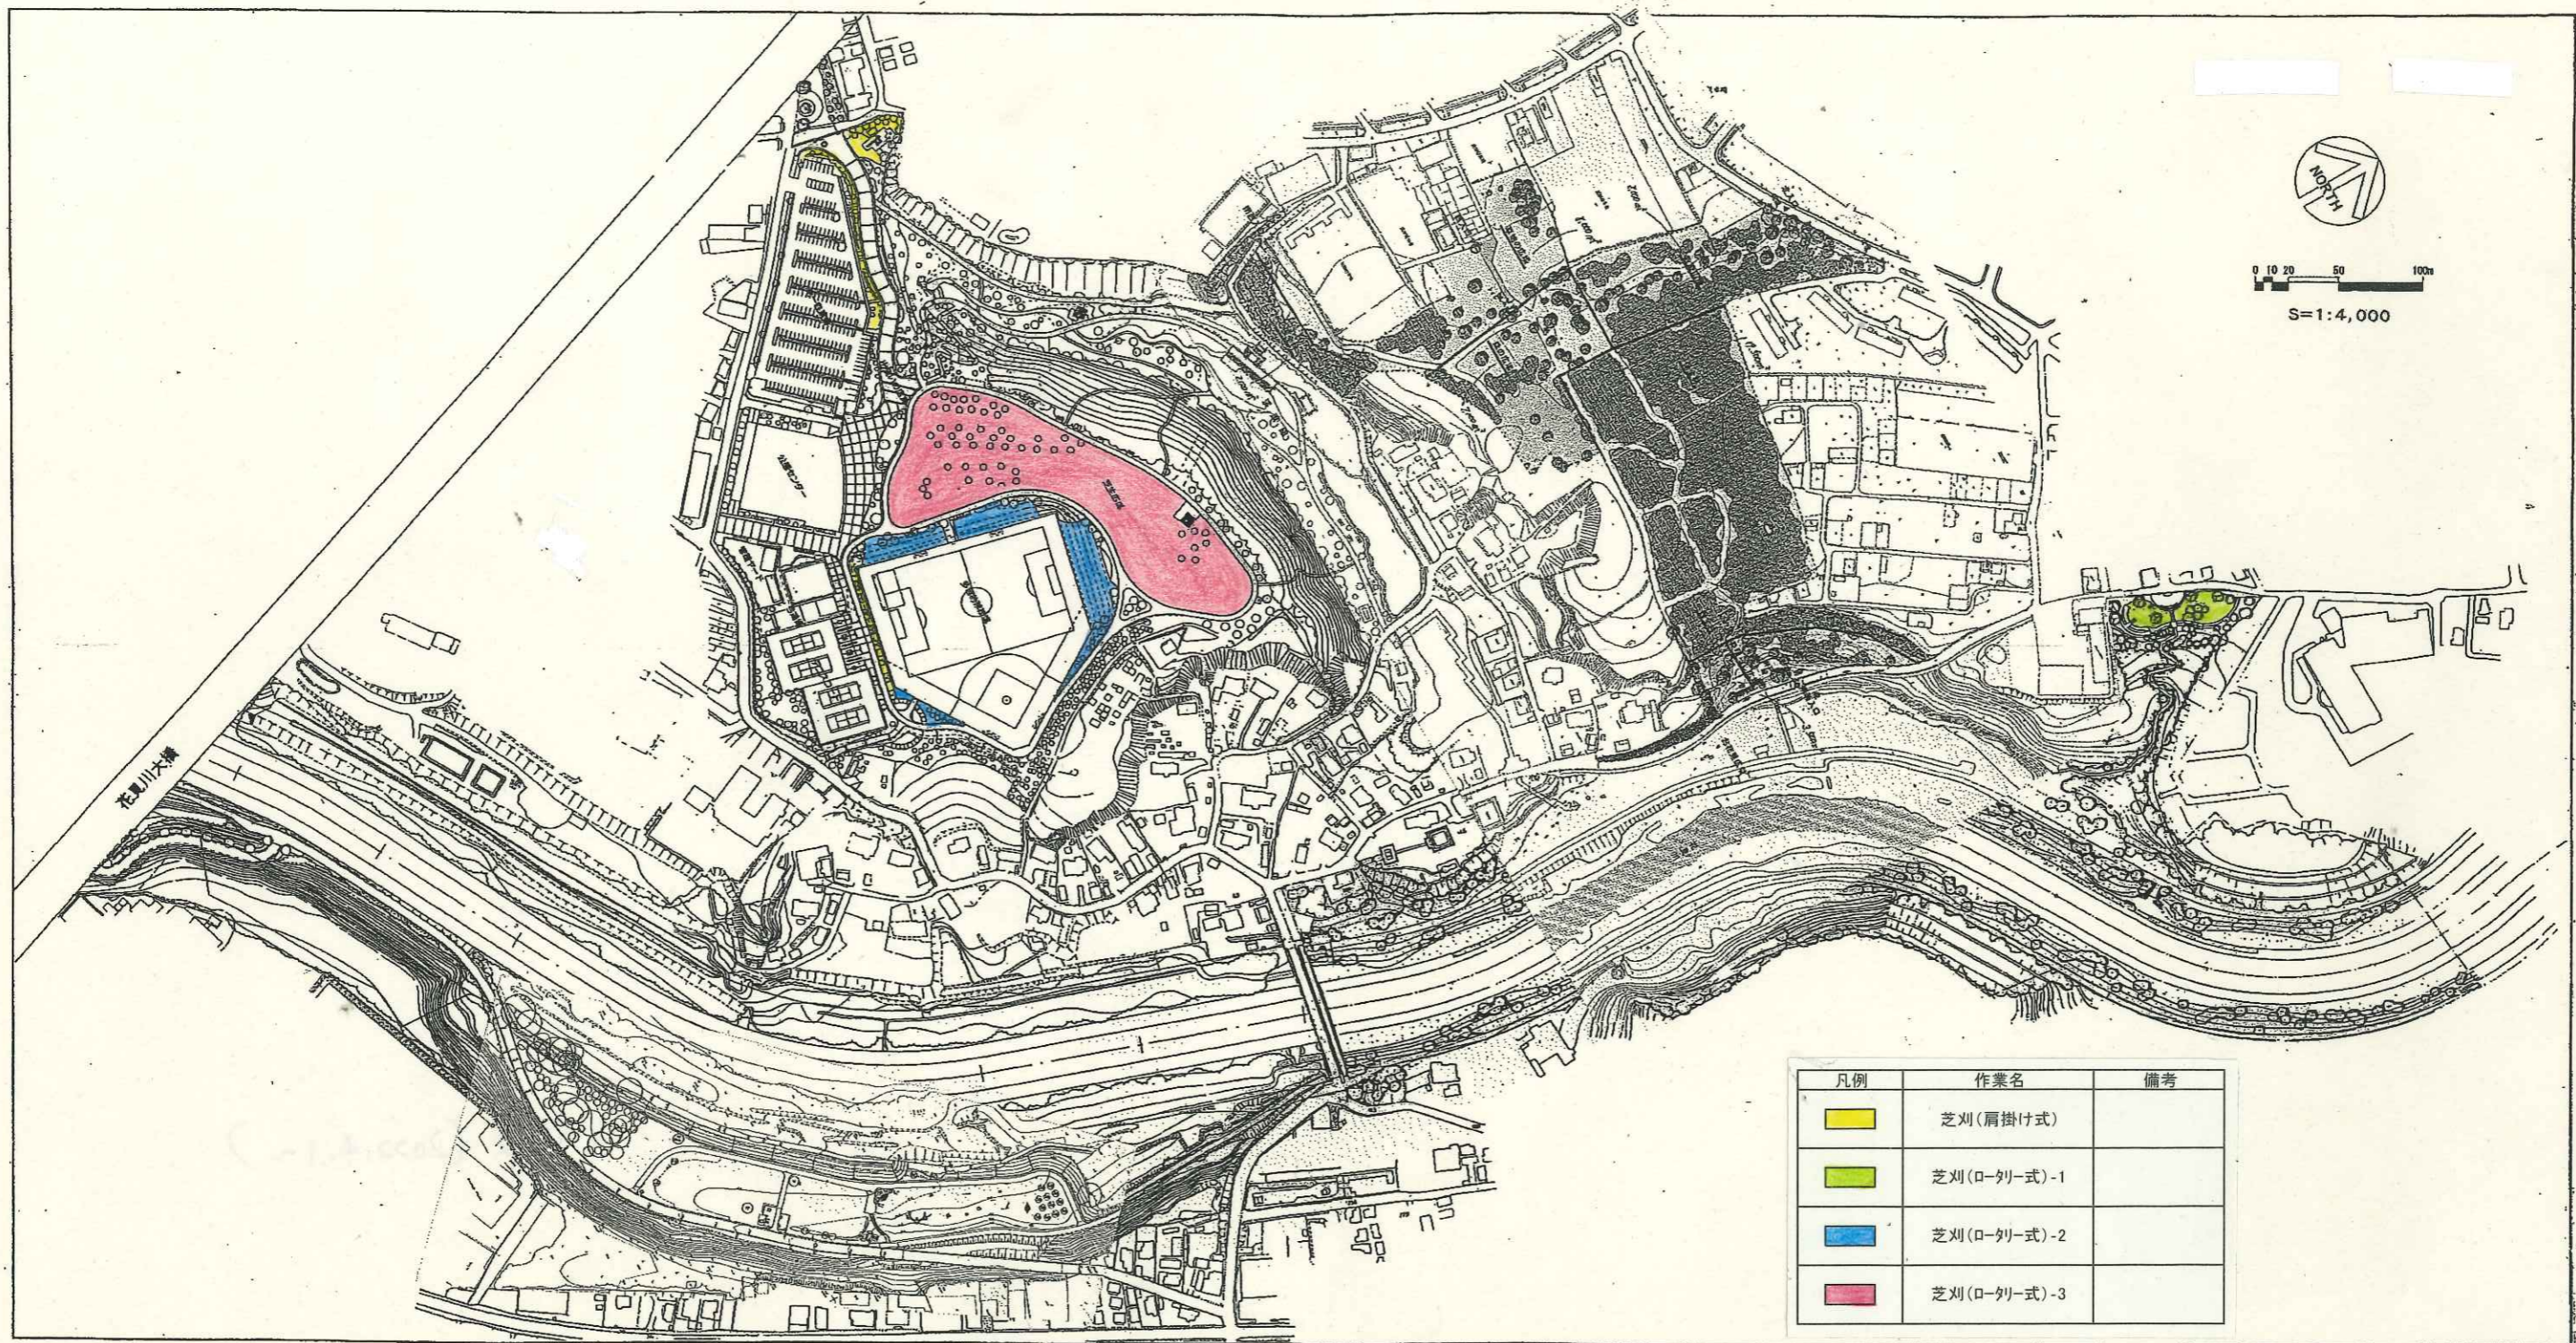


凡例	作業名	備考
	芝刈(肩掛け式)	
	芝刈(ロー刈式)-1	
	芝刈(ロー刈式)-2	
	芝刈(ロー刈式)-3	


委託名	花島公園維持管理業務委託		
図面名	管理範囲図面		
図面番号	7	葉のうち	5
千葉市公園緑地部 花見川・稲毛公園緑地事務所			

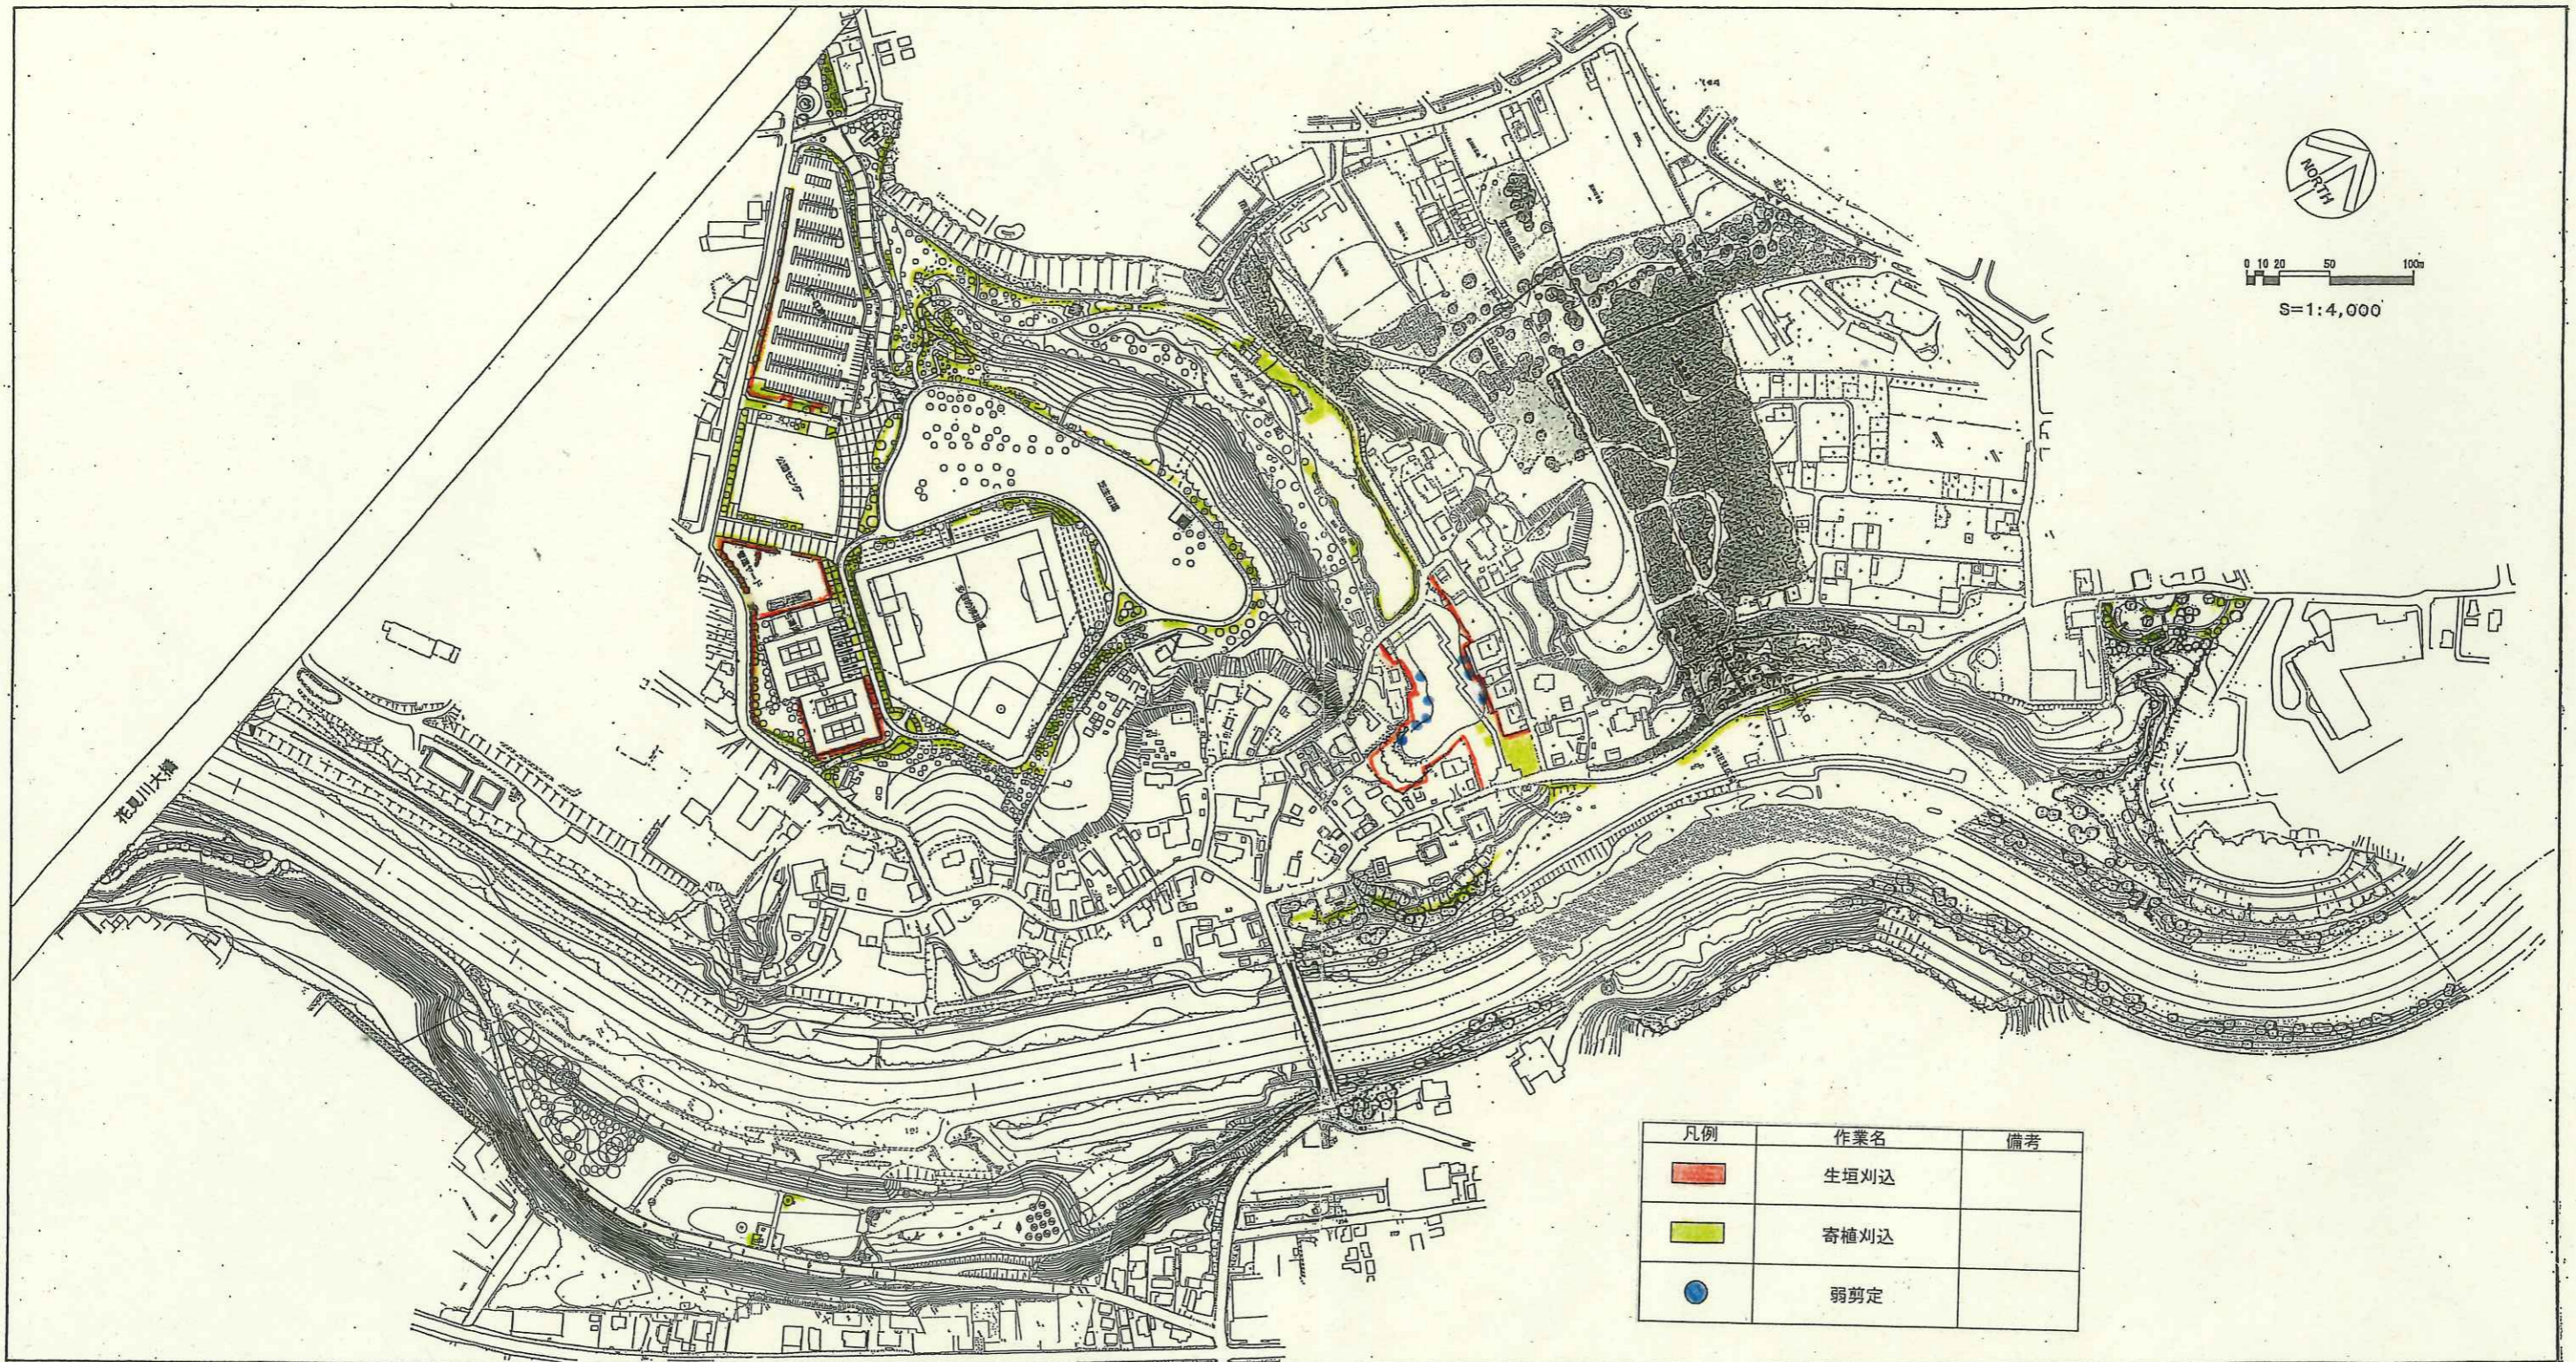

凡例	作業名	備考
	生垣刈込	
	寄植刈込	
	弱剪定	

委託名	花島公園維持管理業務委託		
図面名	管理範囲図面		
図面番号	7	葉のうち	6
千葉市公園緑地部 花見川・稲毛公園緑地事務所			

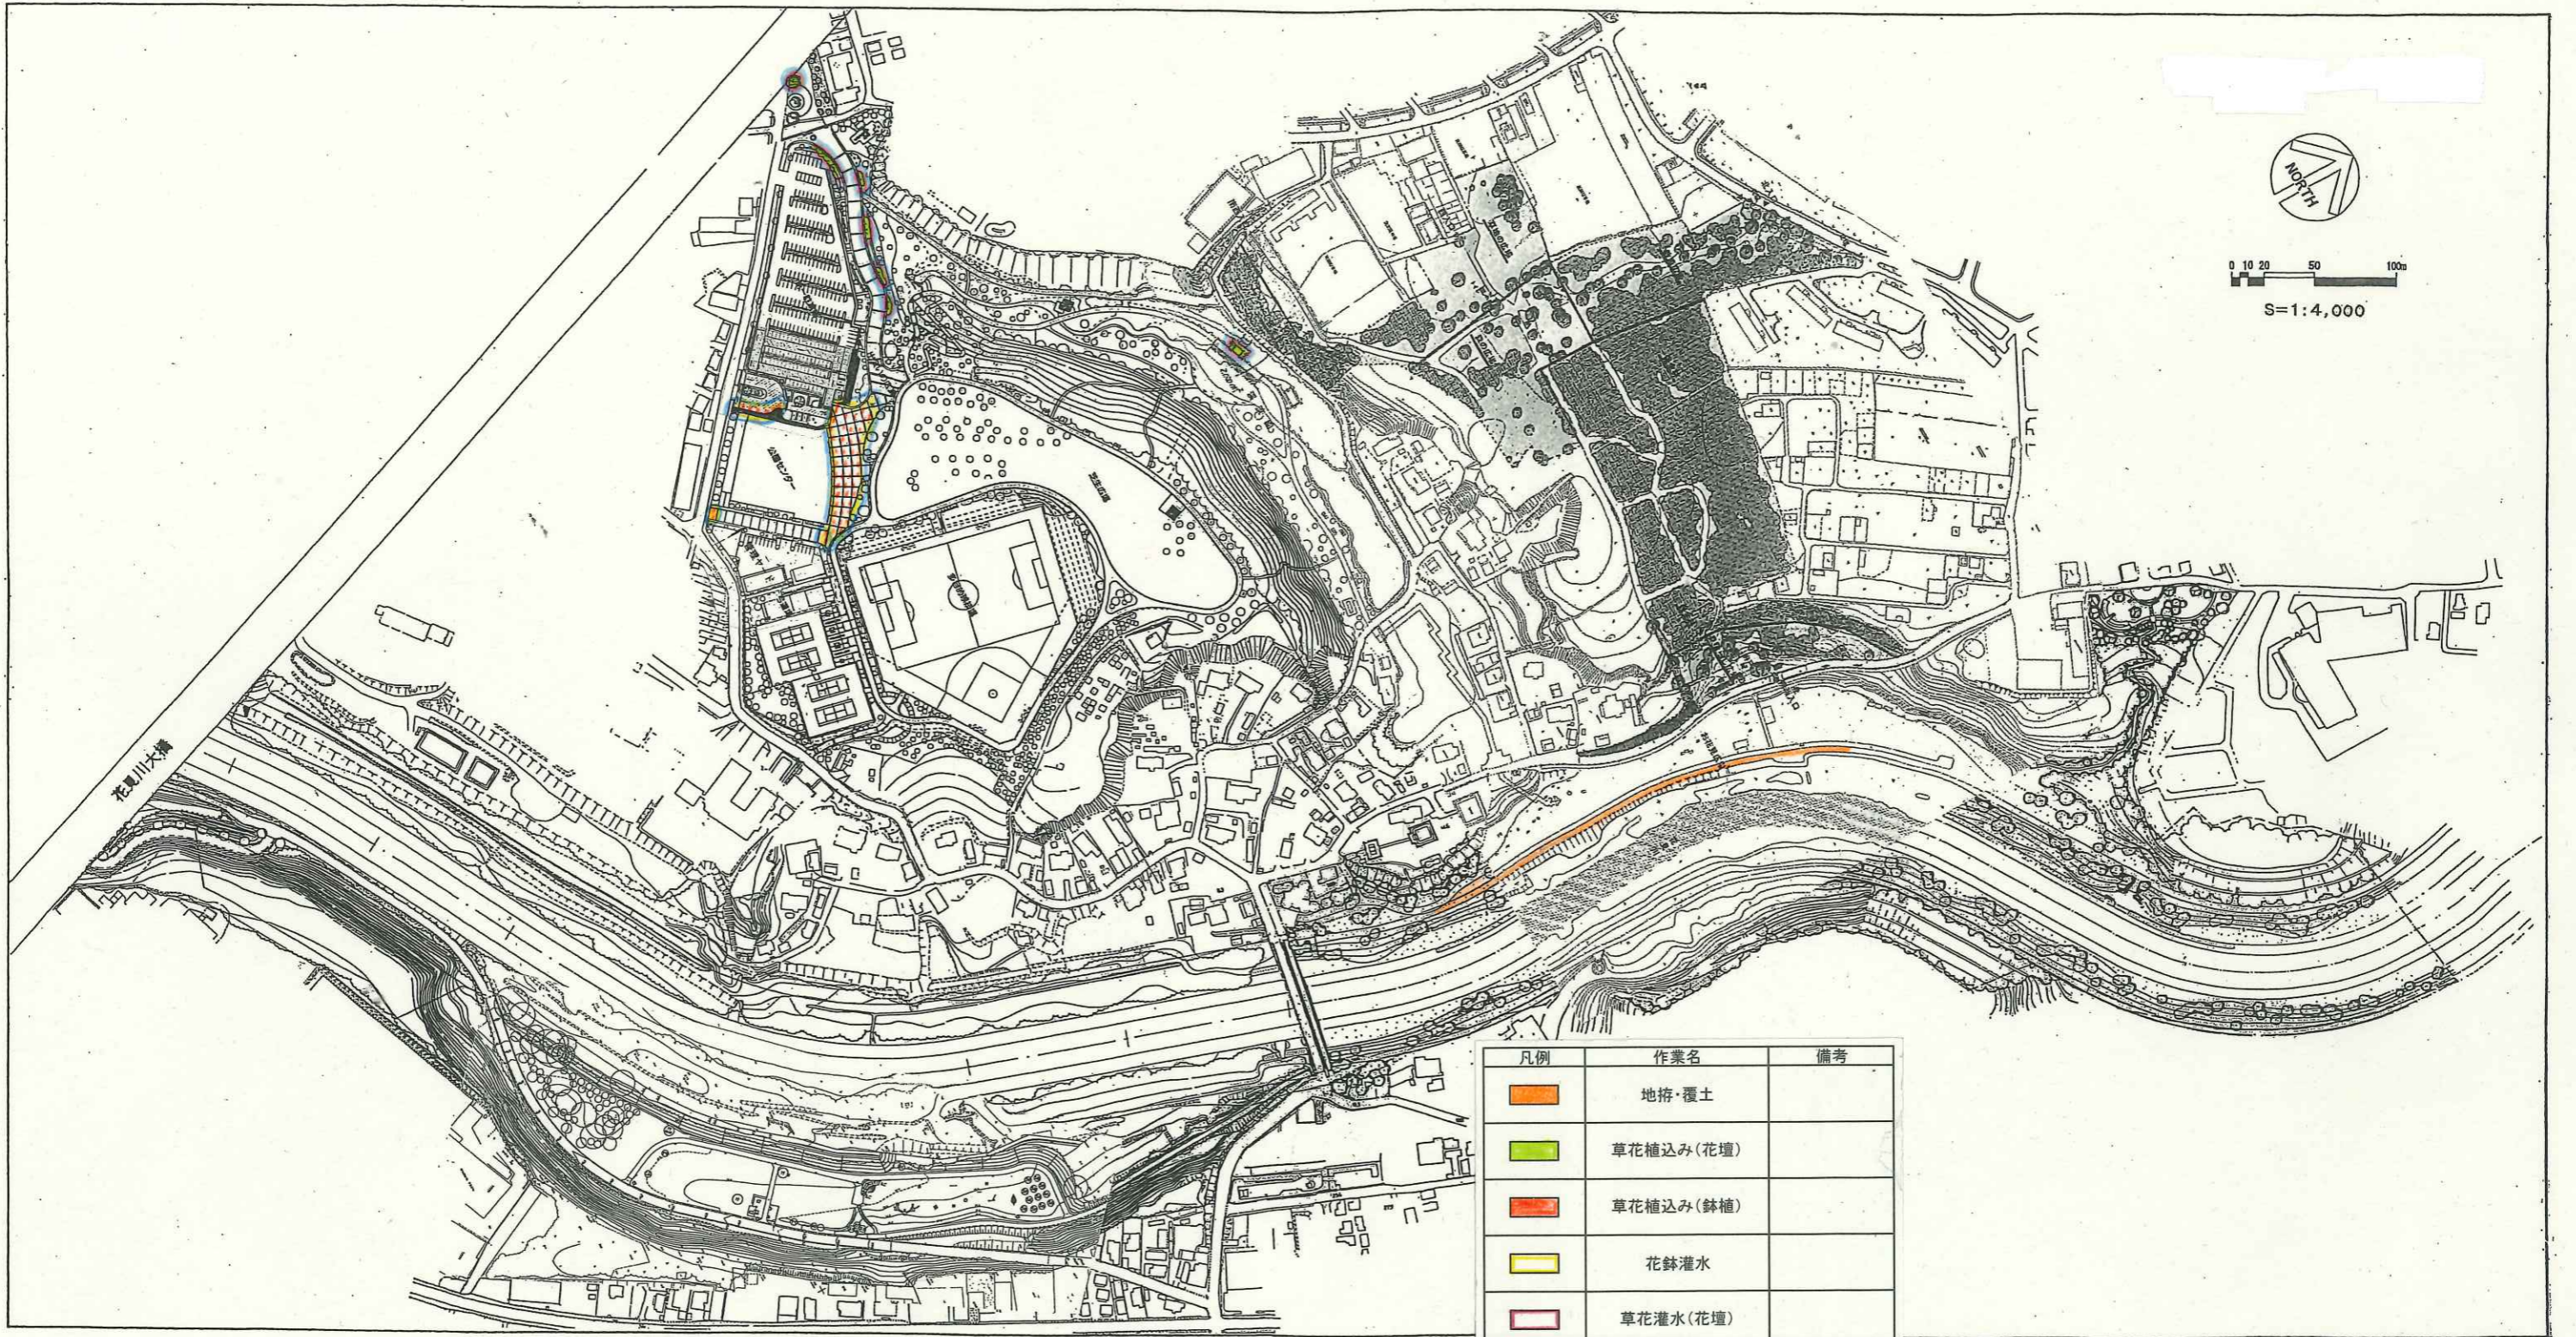

凡例	作業名	備考
	地拵・覆土	
	草花植込み(花壇)	
	草花植込み(鉢植)	
	花鉢灌水	
	草花灌水(花壇)	
	花鉢管理	
	花壇管理	

委託名	花島公園維持管理業務委託		
図面名	管理範囲図面		
図面番号	7	葉のうち	7
千葉市公園緑地部 花見川・稲毛公園緑地事務所			