

既存建築物位置・面積 (1)

四角 $A = 28.09 \text{ m}^2$

便所 (サイクル・ビルト脇) $A = 22.40 \text{ m}^2$



結所 $A = 4.75 \text{ m}^2$

サイクリングセンター $A = 904.77 \text{ m}^2$


更衣室 (千葉方面) $A = 40.54 \text{ m}^2$

便所 (千葉方面) $A = 61.34 \text{ m}^2$

$S = 1/1,000 (A3)$

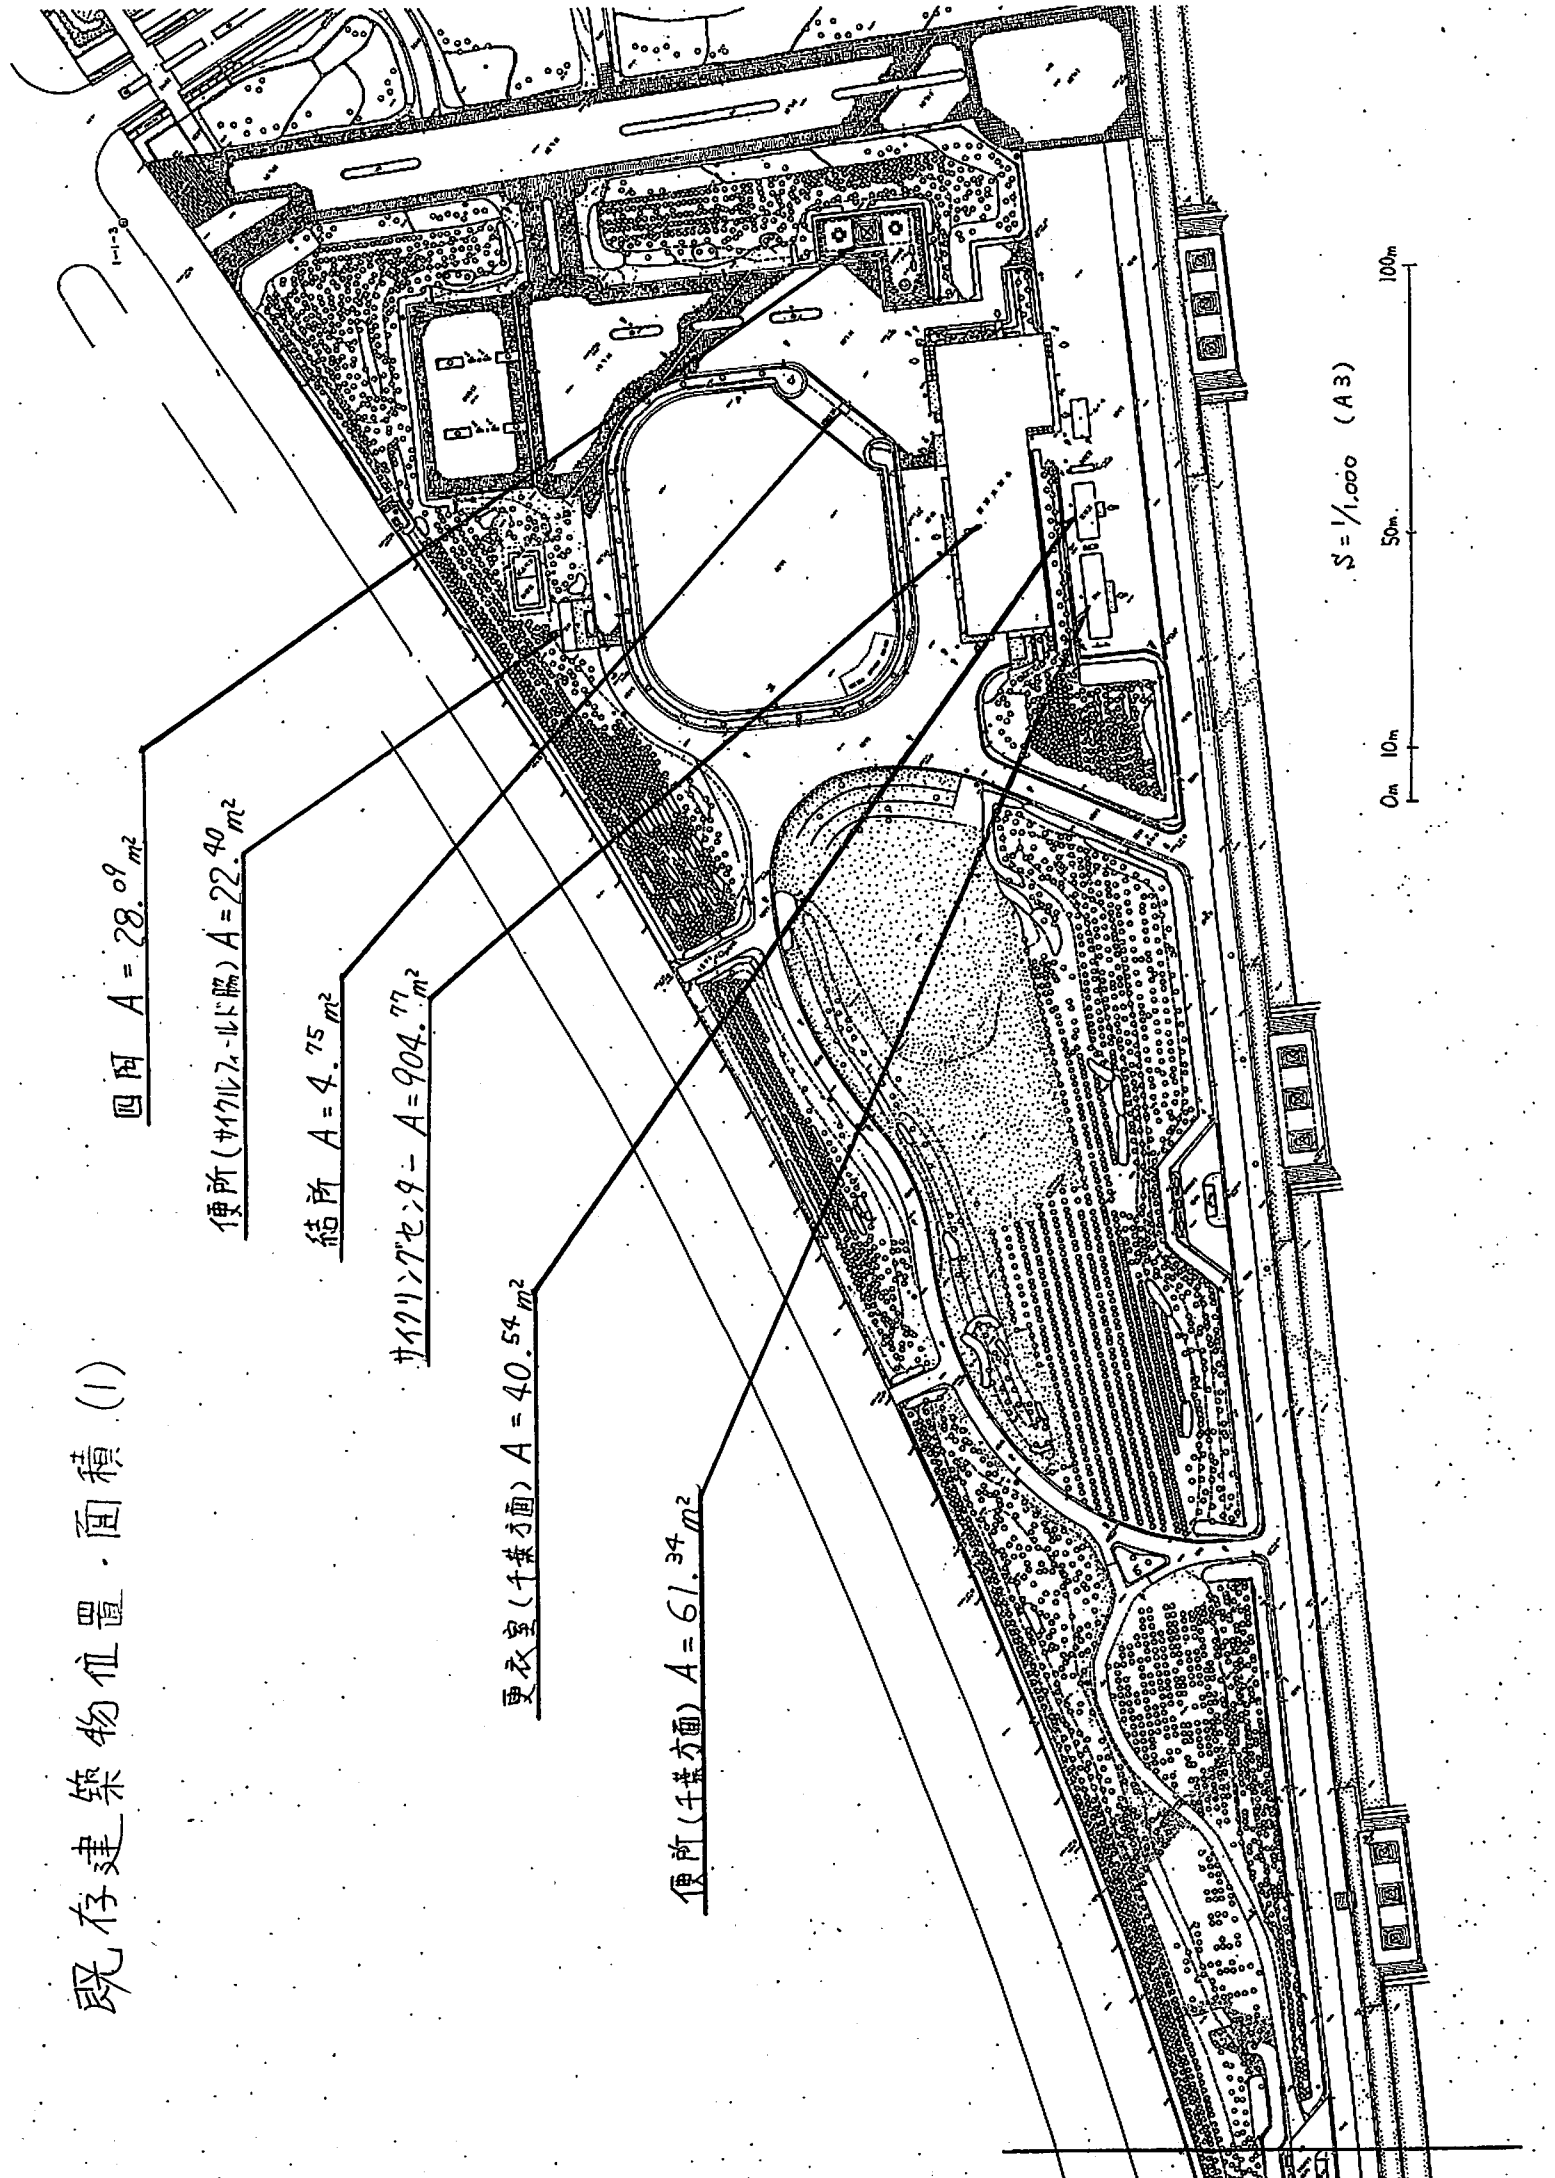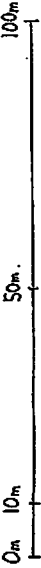

既存建築物位置・面積(2)

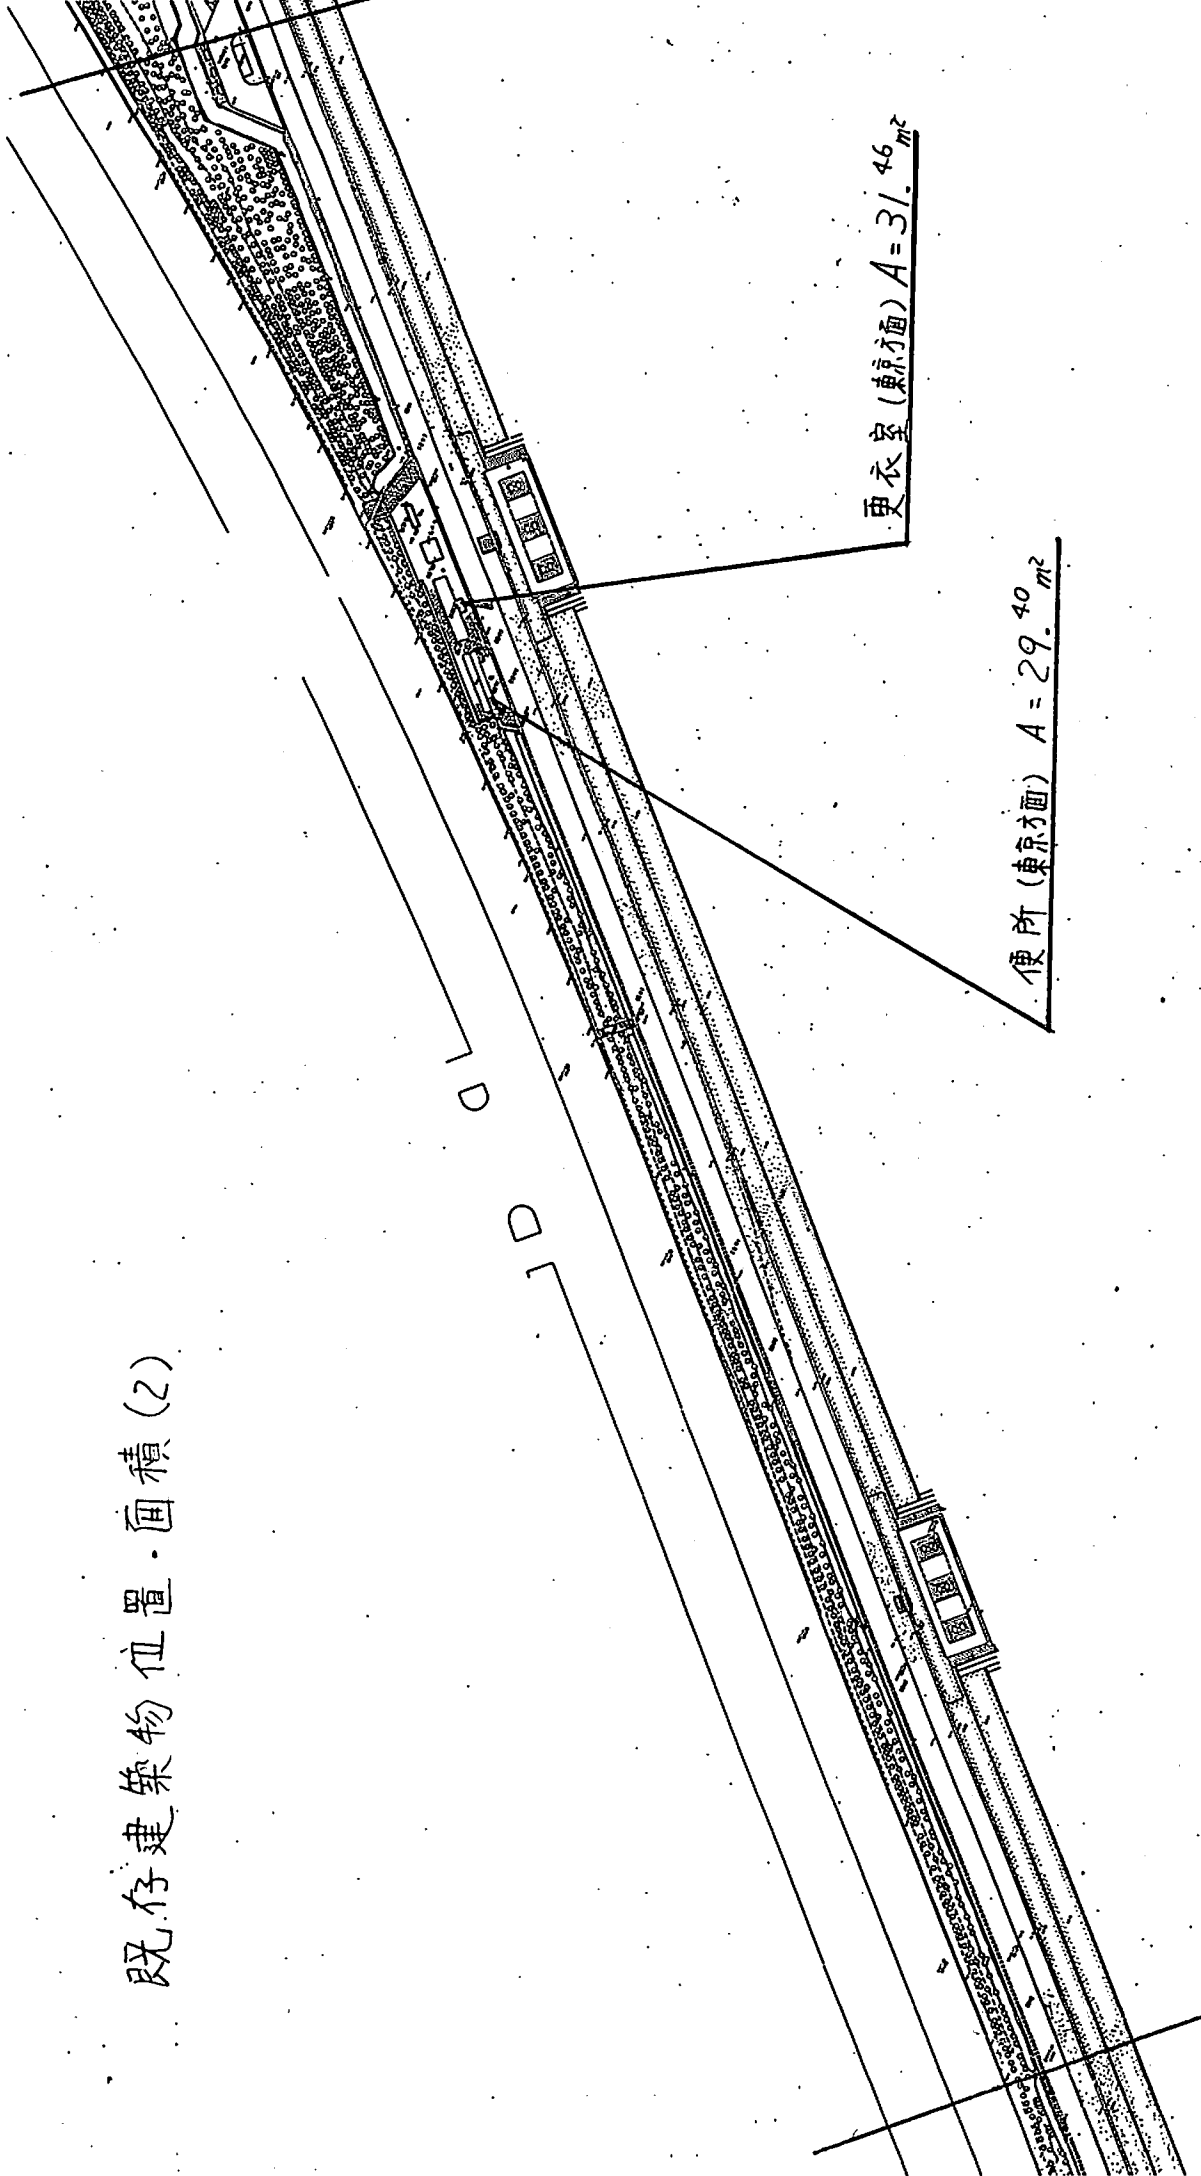

更衣室(東方向) $A = 31.46 \text{ m}^2$

便所(東方向) $A = 29.40 \text{ m}^2$

$S = 1/1,000$ (A3)

