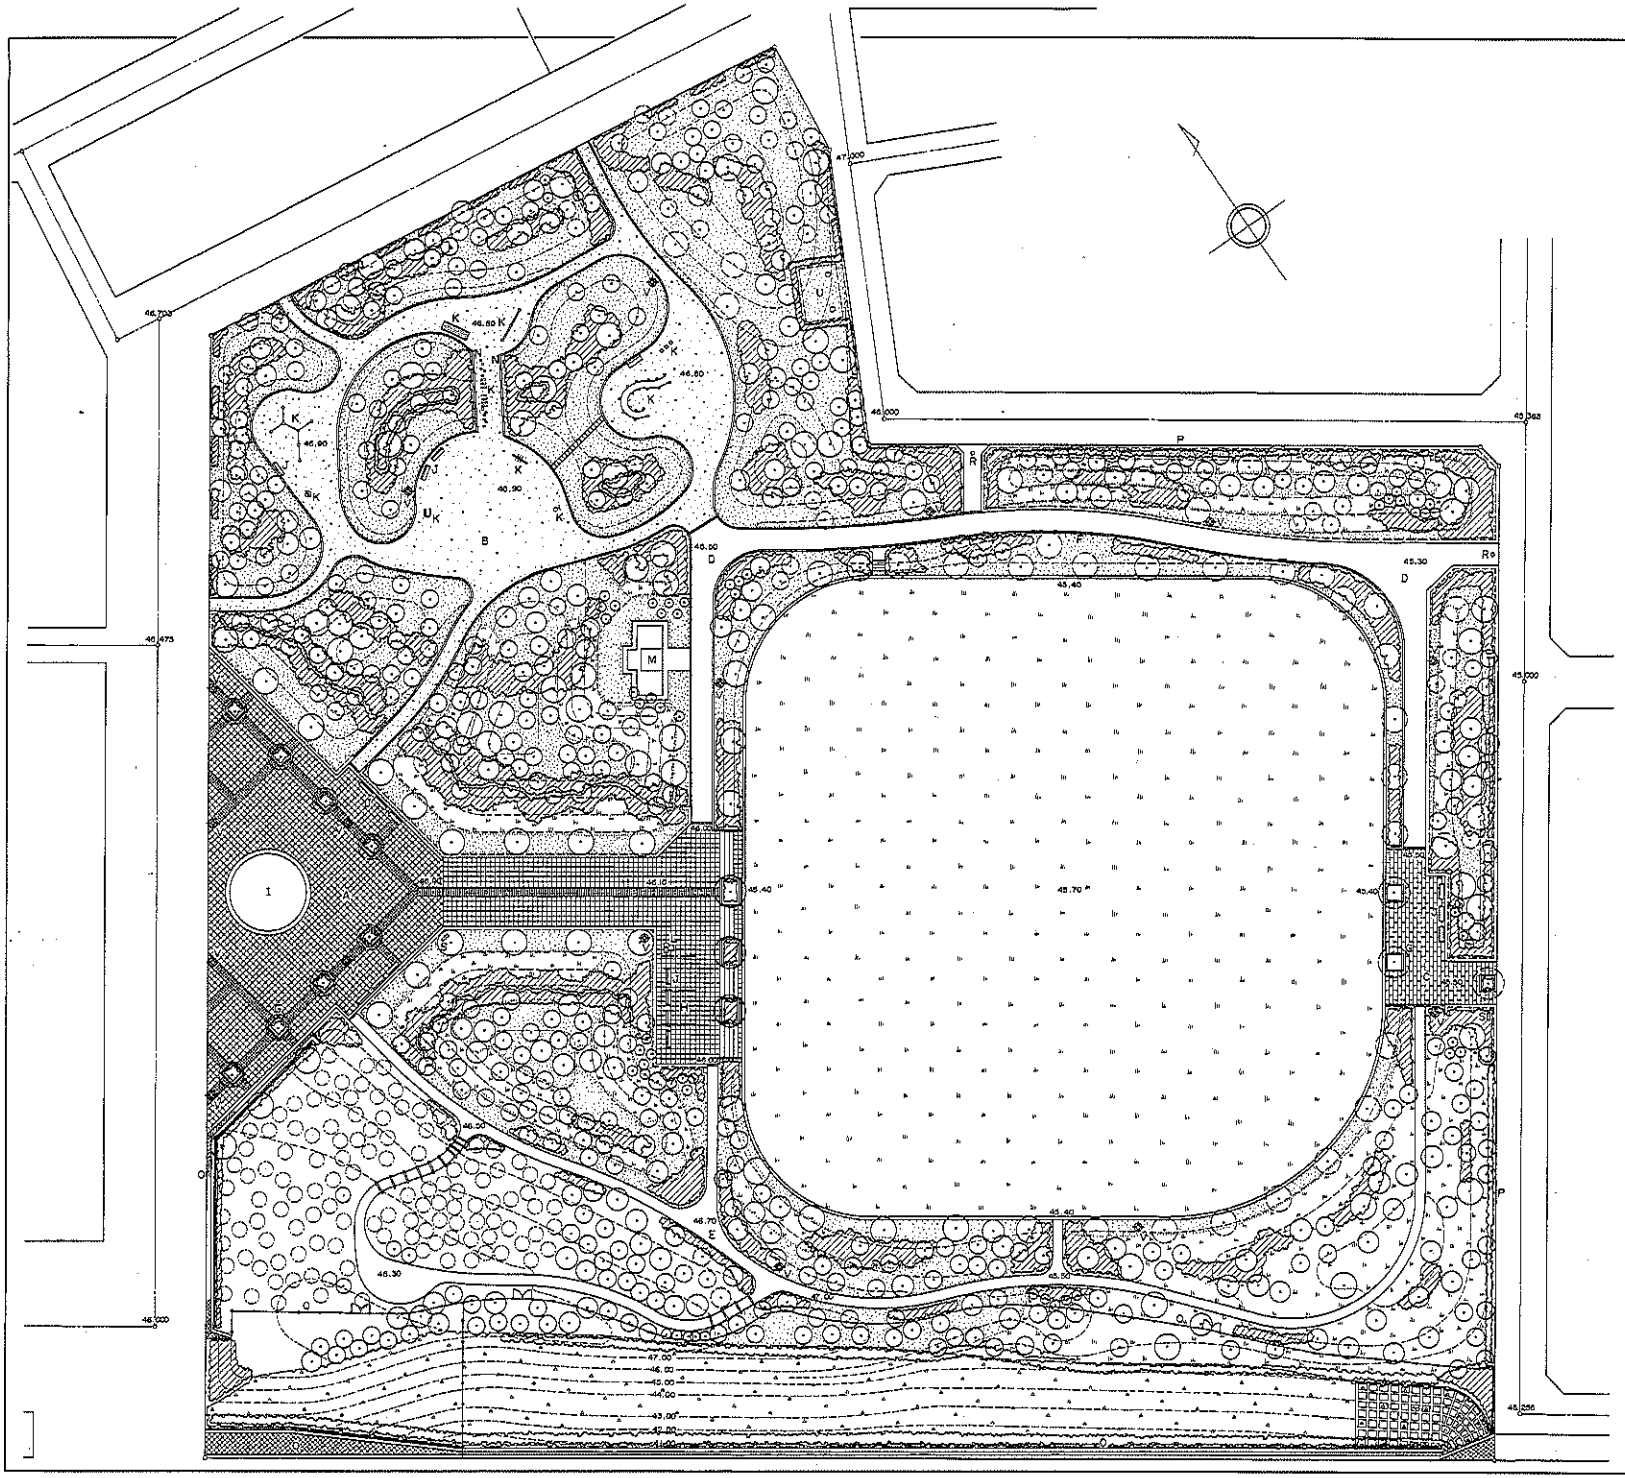

凡　例

記号	名　称	摘　要	備　考
A	レンガタイル舗装	RT-A	
B	ダスト舗装	DH	
C	洗い出し平板舗装	JH	
D	アスファルト舗装	AH-R	
E	砂石舗装	SH-S	
F	コンクリート縁石	CF-AM	
G	植　樹　帯	SM	
H	パ　ー　ゴ　ラ	PA	
I	花　壇	FM	
J	木製ベンチ	MB	
K	ト　リ　ム	TR	
L	水　飲　み	MN	
M	ト　イ　レ	TR	
N	コンクリートウォール	CW	
O	石積擁壁	ZW	
P	自然石土留	SD-A	
Q	パイプフェンス	PF-12	
R	車　止　め	KM	
S	園　名　石	ES	
T	生　垣	NW	
U	防火水槽	BS	
V	公　園　灯	HF	

公園名	(仮称) 千葉東南部第1公園
図面名	一般平面図
縮尺	1:200
作製年月日	平成 9 年 9 月
千葉市	公園管理課

作業機関　株式会社 都市開発技術サービス