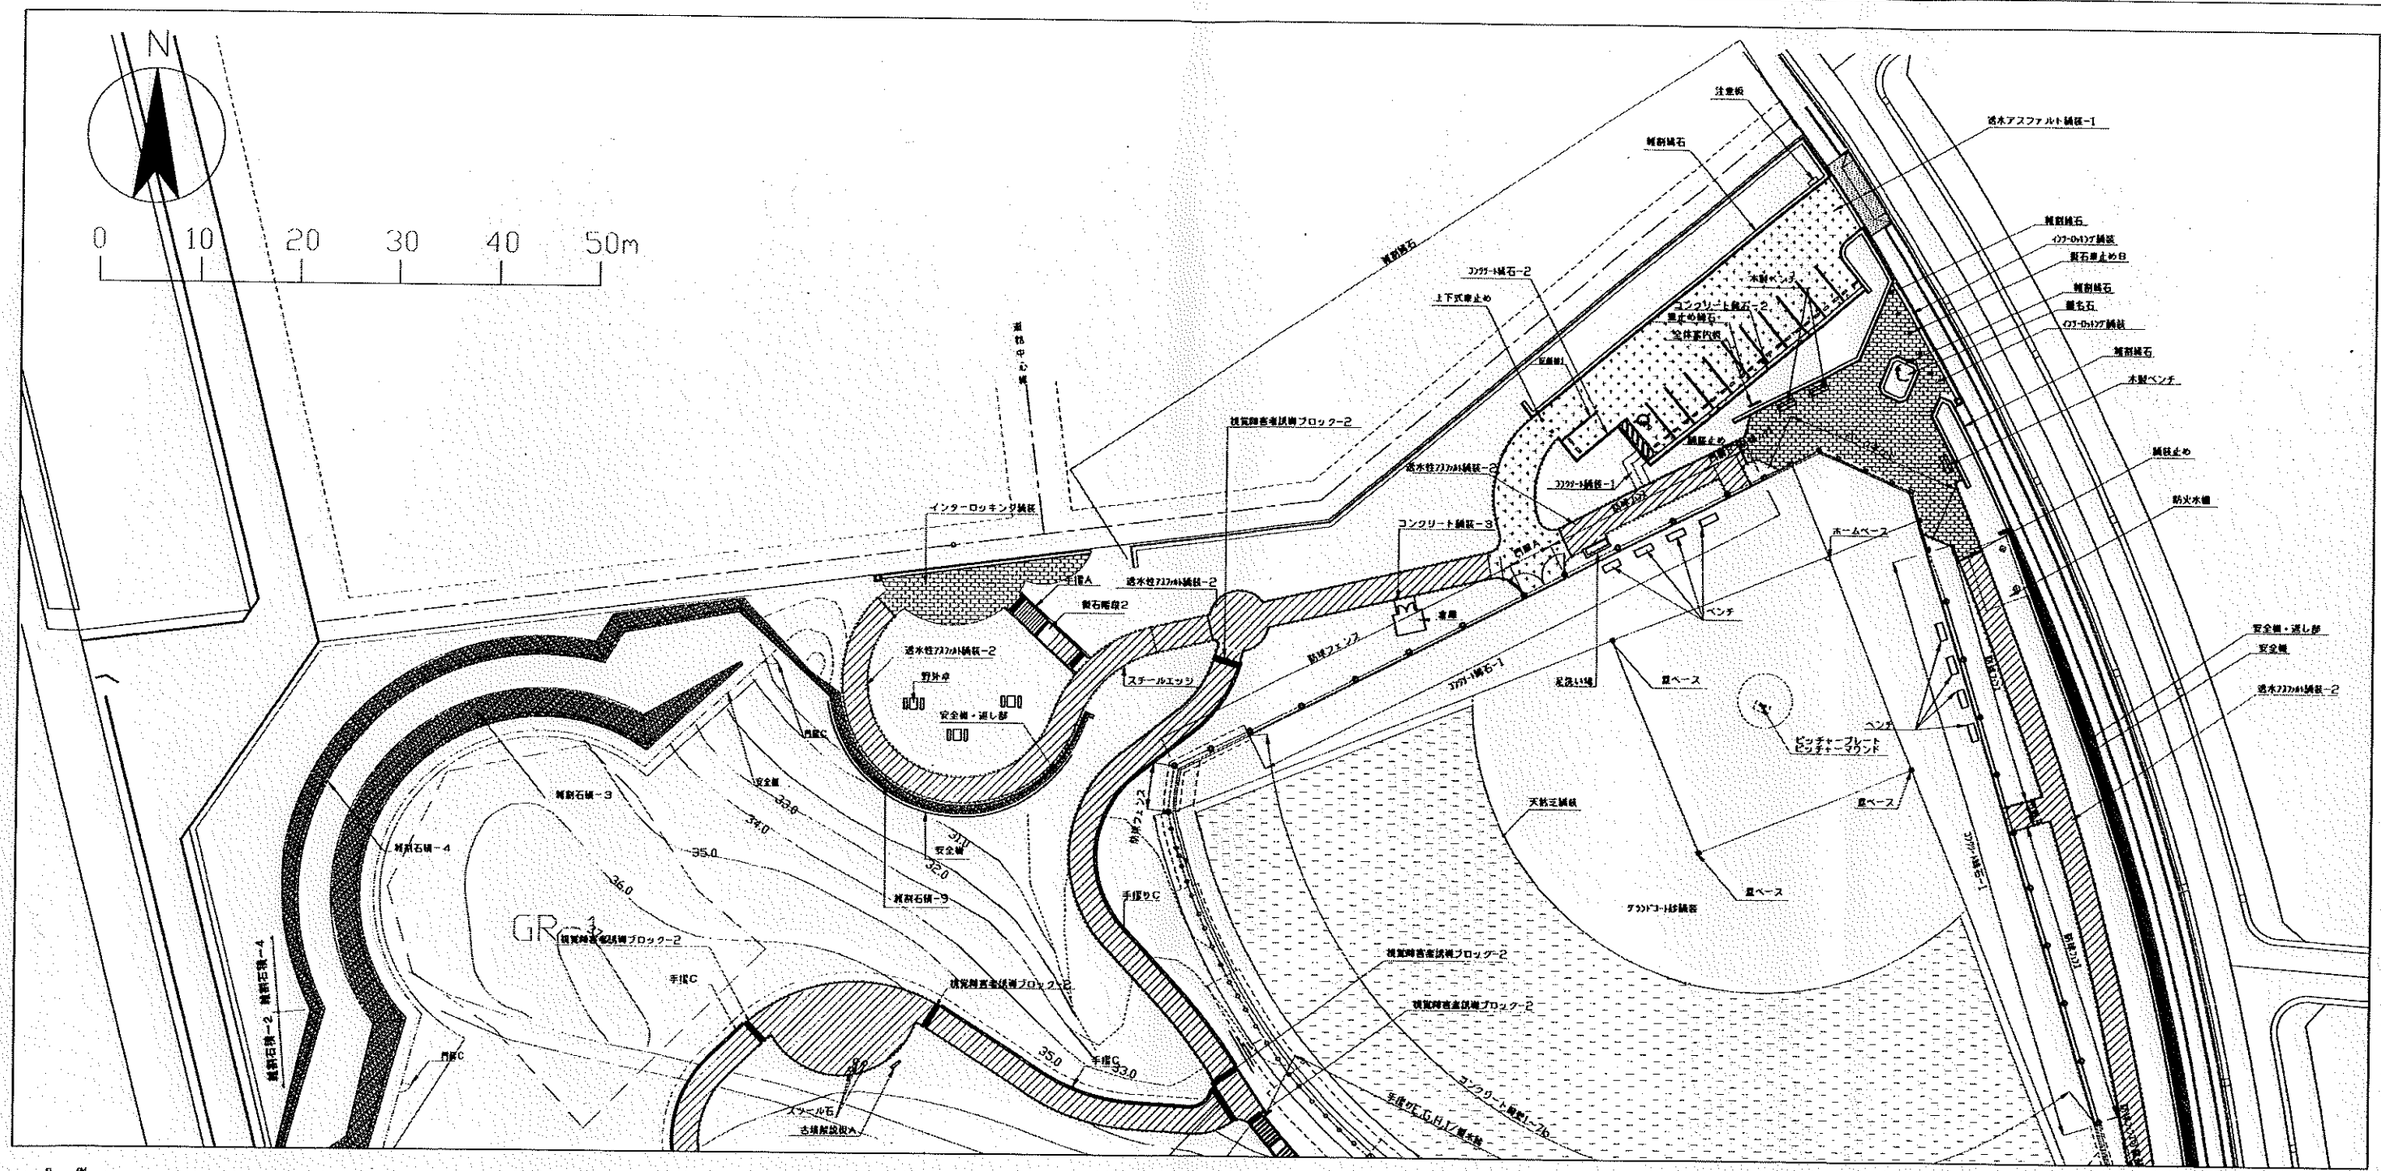


凡 例

| 表示 | 名称 | 規格・寸法 | 単位 | 数量 | 備考 |
|---|---|---|---|---|---|
| 舗装工 | | | | | |
| | 雑割石積-1 | | m | 156.6 | |
| | 雑割石積-2 | | m | 99.2 | |
| | 雑割石積-3 | | m | 95.0 | |
| | 雑割石積-4 | | m | 66.1 | |
| | 雑割石積-5 | | m | 140.0 | |
| | 雑割石積-6 | | m | 86.4 | |
| | 雑割石積-7 | | m | 157 | |
| | 雑割石積-8 | | m | 76.5 | |
| | 雑割石積-9 | | m | 141 | |
| | 雑割石積-10 | | m | 155 | |
| | コンクリート側溝1～7a | | m | 1273 | |
| | コンクリート土留 | | 箇所 | 10 | |
| 舗装系工 | | | | | |
| | 透水性アスファルト舗装-1 | 敷厚150 表厚30 | ㎡ | 4323 | |
| | 透水性アスファルト舗装-2 | 敷厚150 表厚40 | ㎡ | 1061.8 | |
| | インターロッキング舗装 | 敷厚60 5cm | ㎡ | 3256 | |
| | コンクリート舗装-1 | 敷厚150 表厚100 | ㎡ | 818 | |
| | コンクリート舗装-2 | 敷厚100 表厚70 | ㎡ | 30 | |
| | コンクリート舗装-3 | 敷厚150 表厚150 | ㎡ | 467 | |
| | コンクリート洗い出し舗装-1 | 敷厚150 表厚100 | ㎡ | 616 | |
| | コンクリート洗い出し舗装-2 | 敷厚150 表厚70 | ㎡ | 1128 | |
| | スロープ舗装 | 敷厚100 表厚100 | ㎡ | 148.2 | |
| | スロープ舗装 | 敷厚100 W250-C300 | ㎡ | 271.5 | |
| | ダスト舗装 | | ㎡ | 57.8 | |
| | タイル舗装-1 | 敷厚150 コンクリート100 | ㎡ | 99.5 | |
| | タイル舗装-2 | 敷厚100 コンクリート130 | ㎡ | 576 | |
| | 自然石舗装 | 標準厚石 400 | ㎡ | 94.4 | |
| | 視覚障害者誘導材 | | ㎡ | 146.5 | |

| 表示 | 名称 | 規格・寸法 | 単位 | 数量 | 備考 |
|---|---|---|---|---|---|
| | 雑割城石 | 安山岩 H400 | m | 325.3 | |
| | コンクリート城石-1 | 強度強度ブロックW150 | m | 114.2 | |
| | コンクリート城石-2 | 強度強度ブロックW150 | | 40.1 | |
| | スチールエッジ | H150 t12 | m | 1142.2 | |
| | 自然石城石-1 | 中の城石 t300 | m | 76.3 | |
| | 自然石城石-2 | 中の城石 長尾 | m | 12.1 | |
| | スツール石 | | 基 | 5.0 | |
| | 割石積石 | 標準割石 w150 | m | 4.5 | |
| | 植栽止め | w130 | m | 15.5 | |
| | 植木鉢-1～9 | | m | 96.7 | |
| | 早止め城石 | 歩道視界ブロック | m | 23.0 | |
| | タイル階段-1 | 敷厚200 W2500 | 段 | 7.0 | |
| | タイル階段-2 | 敷厚400 W2500 | 段 | 24.0 | |
| | 割石階段-1 | 敷厚300 W2500 | 段 | 63.0 | |
| | 割石階段-2 | 敷厚400 W2500 | 段段 | 1.0 | |
| | 割石階段-3 | 敷厚300 敷厚割石 長2.5T150 | 式 | 1.0 | |
| | 土留木階段 | w1140 栗木 | 段 | 2.0 | |
| | 栗木階段-1 | 丸太乃切栗木 | 段 | 42.0 | |
| | 栗木階段-2 | 丸太乃切栗木 | 段 | 24.0 | |
| | 自然石階段 | 安山岩 | 基 | 5.0 | |
| | 視覚障害者誘導ブロック-1 | 歩道用 | ㎡ | 57.7 | |
| | 視覚障害者誘導ブロック-2 | 車道用 | ㎡ | 21.5 | |
| | 見石 | 安山岩 | t | 14.5 | |
| 車両施設 | | | | | |
| | 水飲み | | 基 | 1.0 | |
| | 足洗い場 | | 基 | 1.0 | |
| 休憩施設 | | | | | |
| | ベンチ(組織物) | | 基 | 8.0 | |
| | 木製ベンチ | | 基 | 11.0 | |

| 表示 | 名称 | 規格・寸法 | 単位 | 数量 | 備考 |
|---|---|---|---|---|---|
| 付帯施設 | | | | | |
| | スツール | 割石 | 基 | 2.0 | |
| | 野外卓 | | 基 | 3.0 | |
| 管理施設工 | | | | | |
| | 安全柵 | H1.2m | m | 344.0 | |
| | 内部C | 内部C H1.2m H1.8m | 箇所 | 1.0 | |
| | 手摺A～C | | m | 416.2 | |
| | 上下式摩擦止め | | 基 | 2.0 | |
| | 割石摩擦止めA | 可動式 | 基 | 2.0 | |
| | 割石摩擦止めB | 固定式 | 基 | 4.0 | |
| | 小外国内部 | | 基 | 2.0 | |
| | 石焼窯内部A | | 基 | 2.0 | |
| | 石焼窯内部B | | 基 | 1.0 | |
| | 見出板 | | 枚 | 1.0 | |
| | 割石 | | 基 | 1.0 | |
| | 植木柵 | | 基 | 1.0 | |
| | 検査時害者試験 | 植木柵 | 基 | 1.0 | |
| 遊具施設工 | | | | | |
| | 大型滑り台付ジャングルジム | | 基 | 1.0 | |
| | ターザンロープ | | 式 | 1.0 | |
| | 幼児用鉄棒遊具 | | 基 | 1.0 | |
| | コイルトンネル | | 基 | 1.0 | |
| | ネット遊び | | 基 | 2.0 | |
| | ブレイスブランコ | 大ブランコ、小ブランコ | 基 | 3.0 | |
| | クライムポール | | 基 | 1.0 | |
| | 移動遊具台 | | 基 | 1.0 | |
| | 背かけ丸チェア | | 基 | 1.0 | |

| 表示 | 名称 | 規格・寸法 | 単位 | 数量 | 備考 |
|---|---|---|---|---|---|
| グラウンド整備工 | | | | | |
| | グラウンドゴール付舗装 | | ㎡ | 2901.3 | |
| | 天然芝舗装 | | ㎡ | 2501.4 | |
| | バックネット | | 箇所 | 1.0 | |
| | 防球フェンス | H10.0m | m | 130.4 | |
| | 外野フェンス | H5.0m | m | 110.0 | |
| | 門柱A | W4.5m | 基 | 1.0 | |
| | 門柱B | W2.5m | 基 | 2.0 | |
| | ピッチャープレート | | 箇所 | 1.0 | |
| | ホームベース | | 箇所 | 1.0 | |
| | 塁間ベース | | 式 | 1.0 | |
| | ピッチャーマウンド | | 式 | 1.0 | |
| | 砂場 | | 基 | 1.0 | |
| | 砂場 | | 基 | 1.0 | |
| | 水洗 | | 基 | 1.0 | |

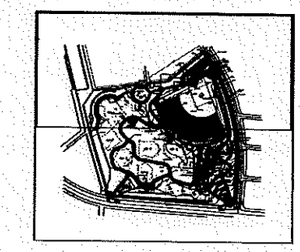

NO.6

| | |
|---|---|
| 公園名 | （仮称）千葉東南部第４公園 |
| 図面名 | 施設平面図－１　縮尺 1:300 |
| 作成年月日 | 平成 １４ 年 ４月 |
| 千葉市公園管理課 | |

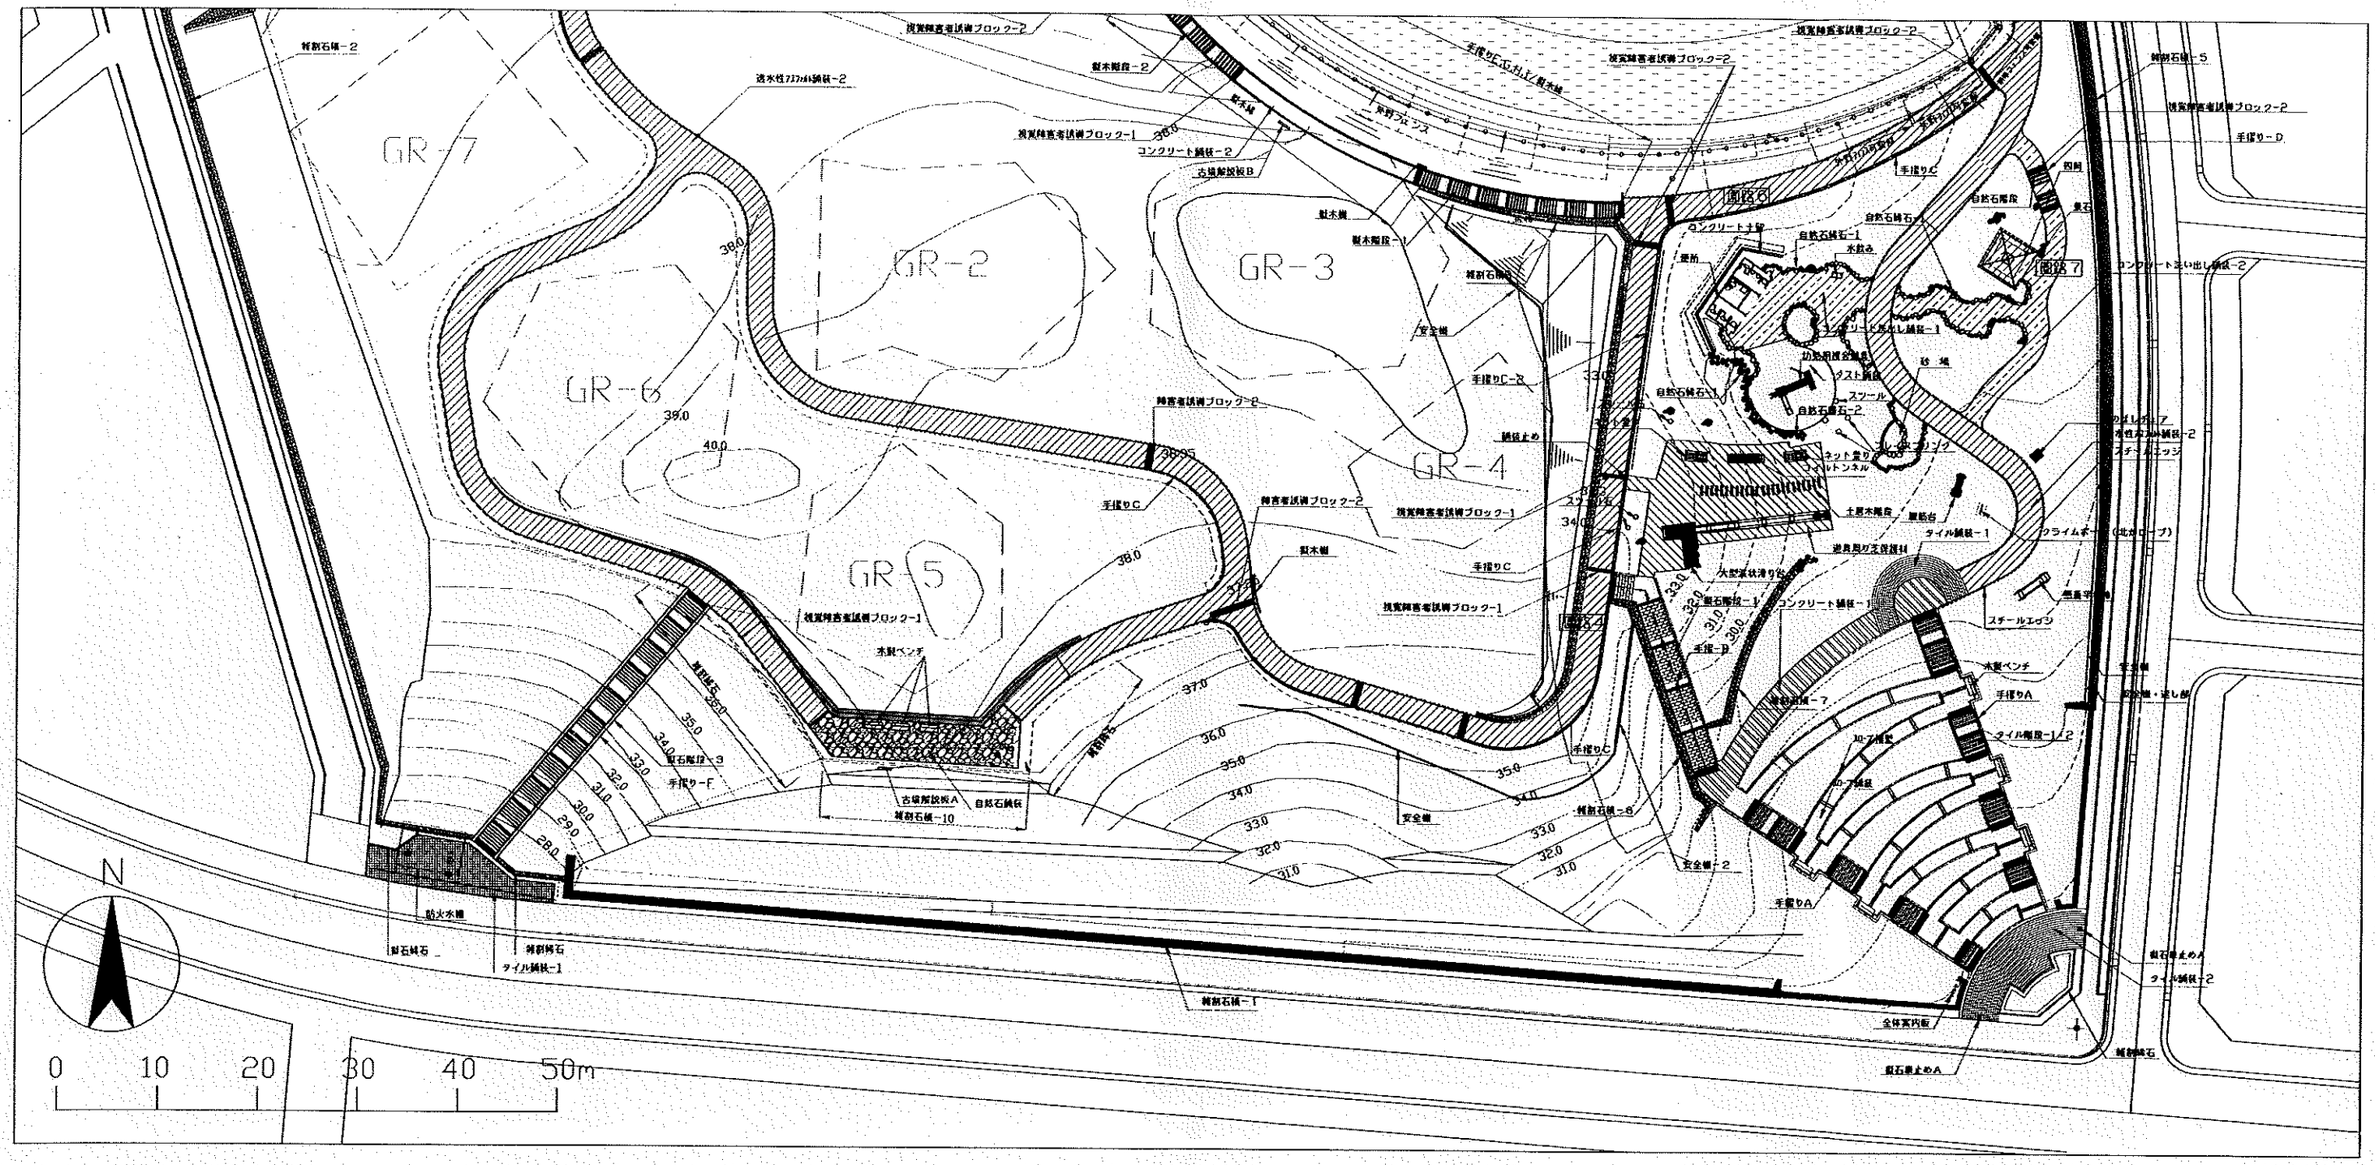


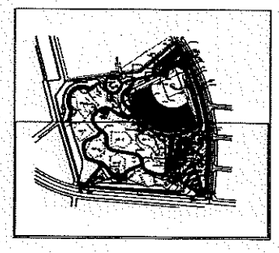

NO.7

| | |
|---|---|
| 公園名 | （仮称）千葉東南部第４公園 |
| 図面名 | 施設平面図－２，縮尺 1:300 |
| 作成年月日 | 平成１４年　４月 |
| | 千葉市公園管理課 |