


位置図

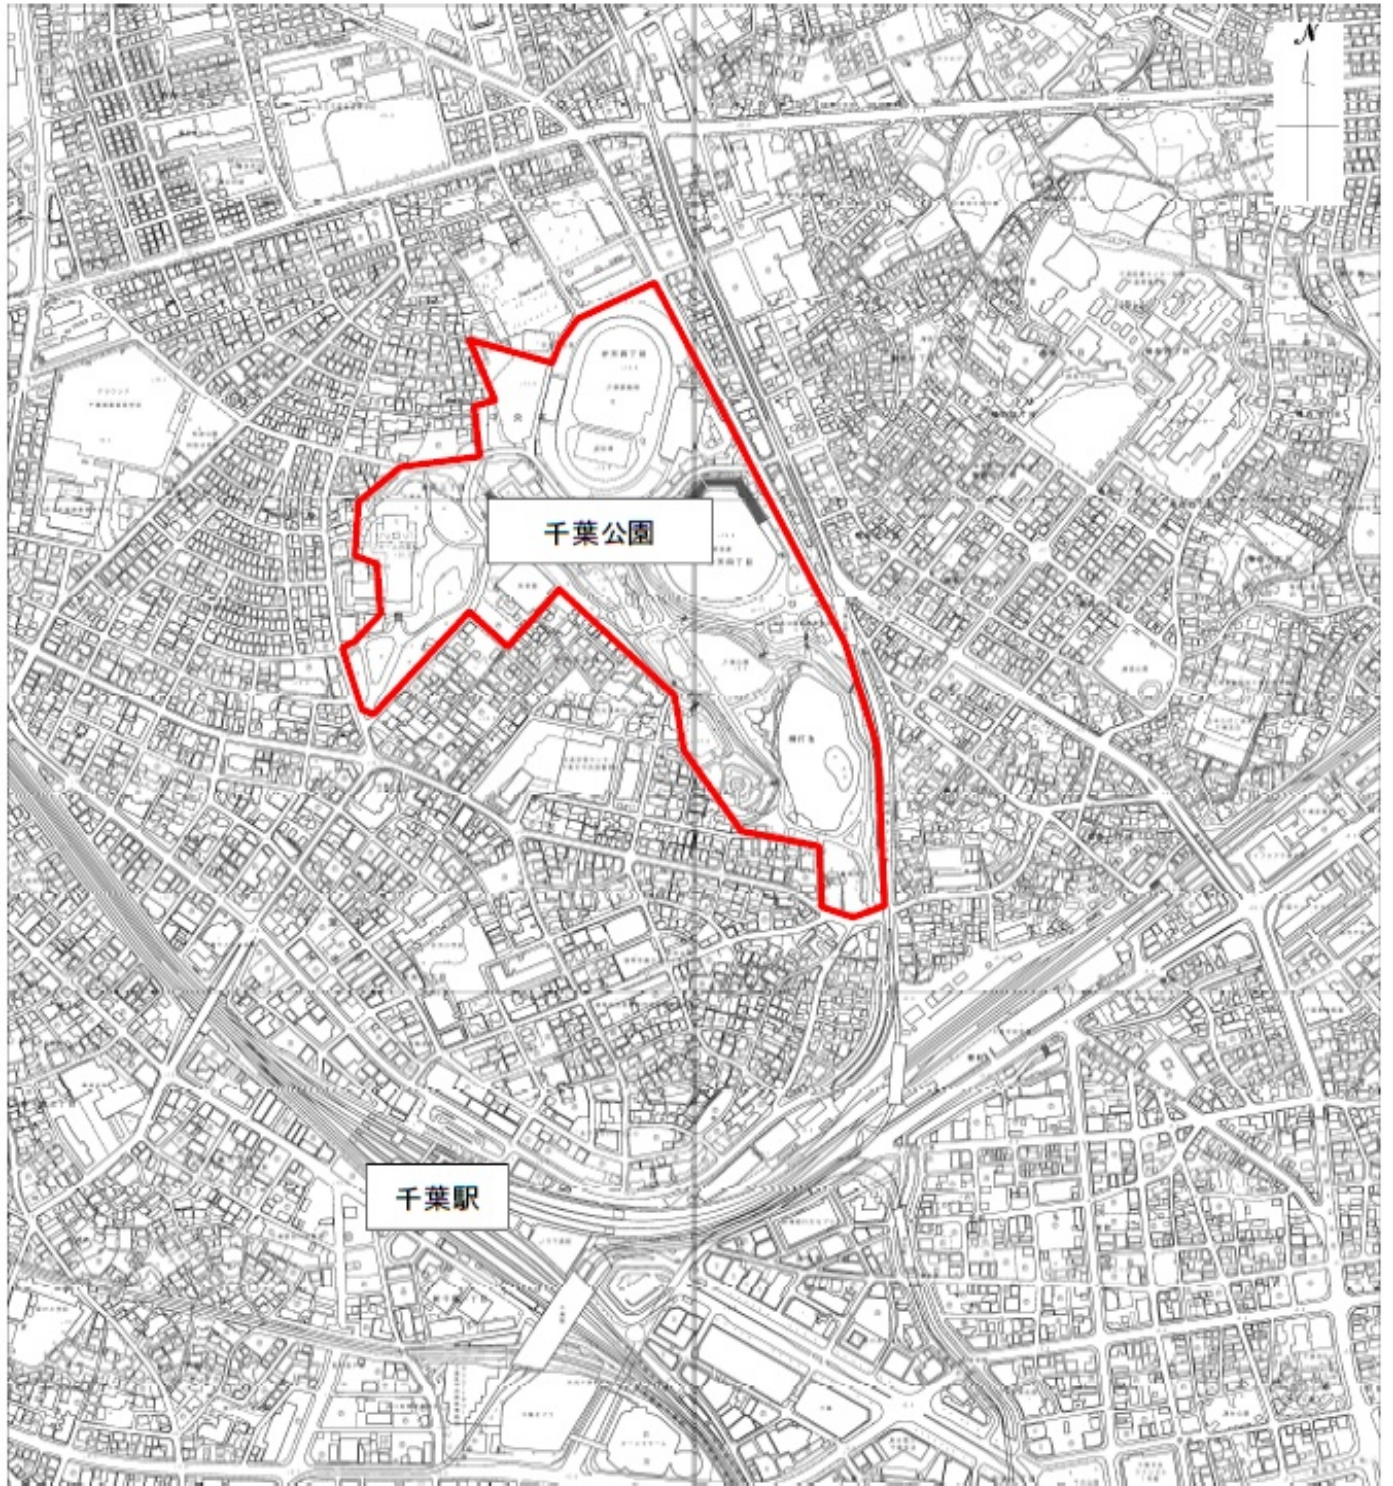

千葉公園再整備マスタープラン策定業務委託 平面図

