


幕張海浜公園

Bブロック（北側）地下埋設図

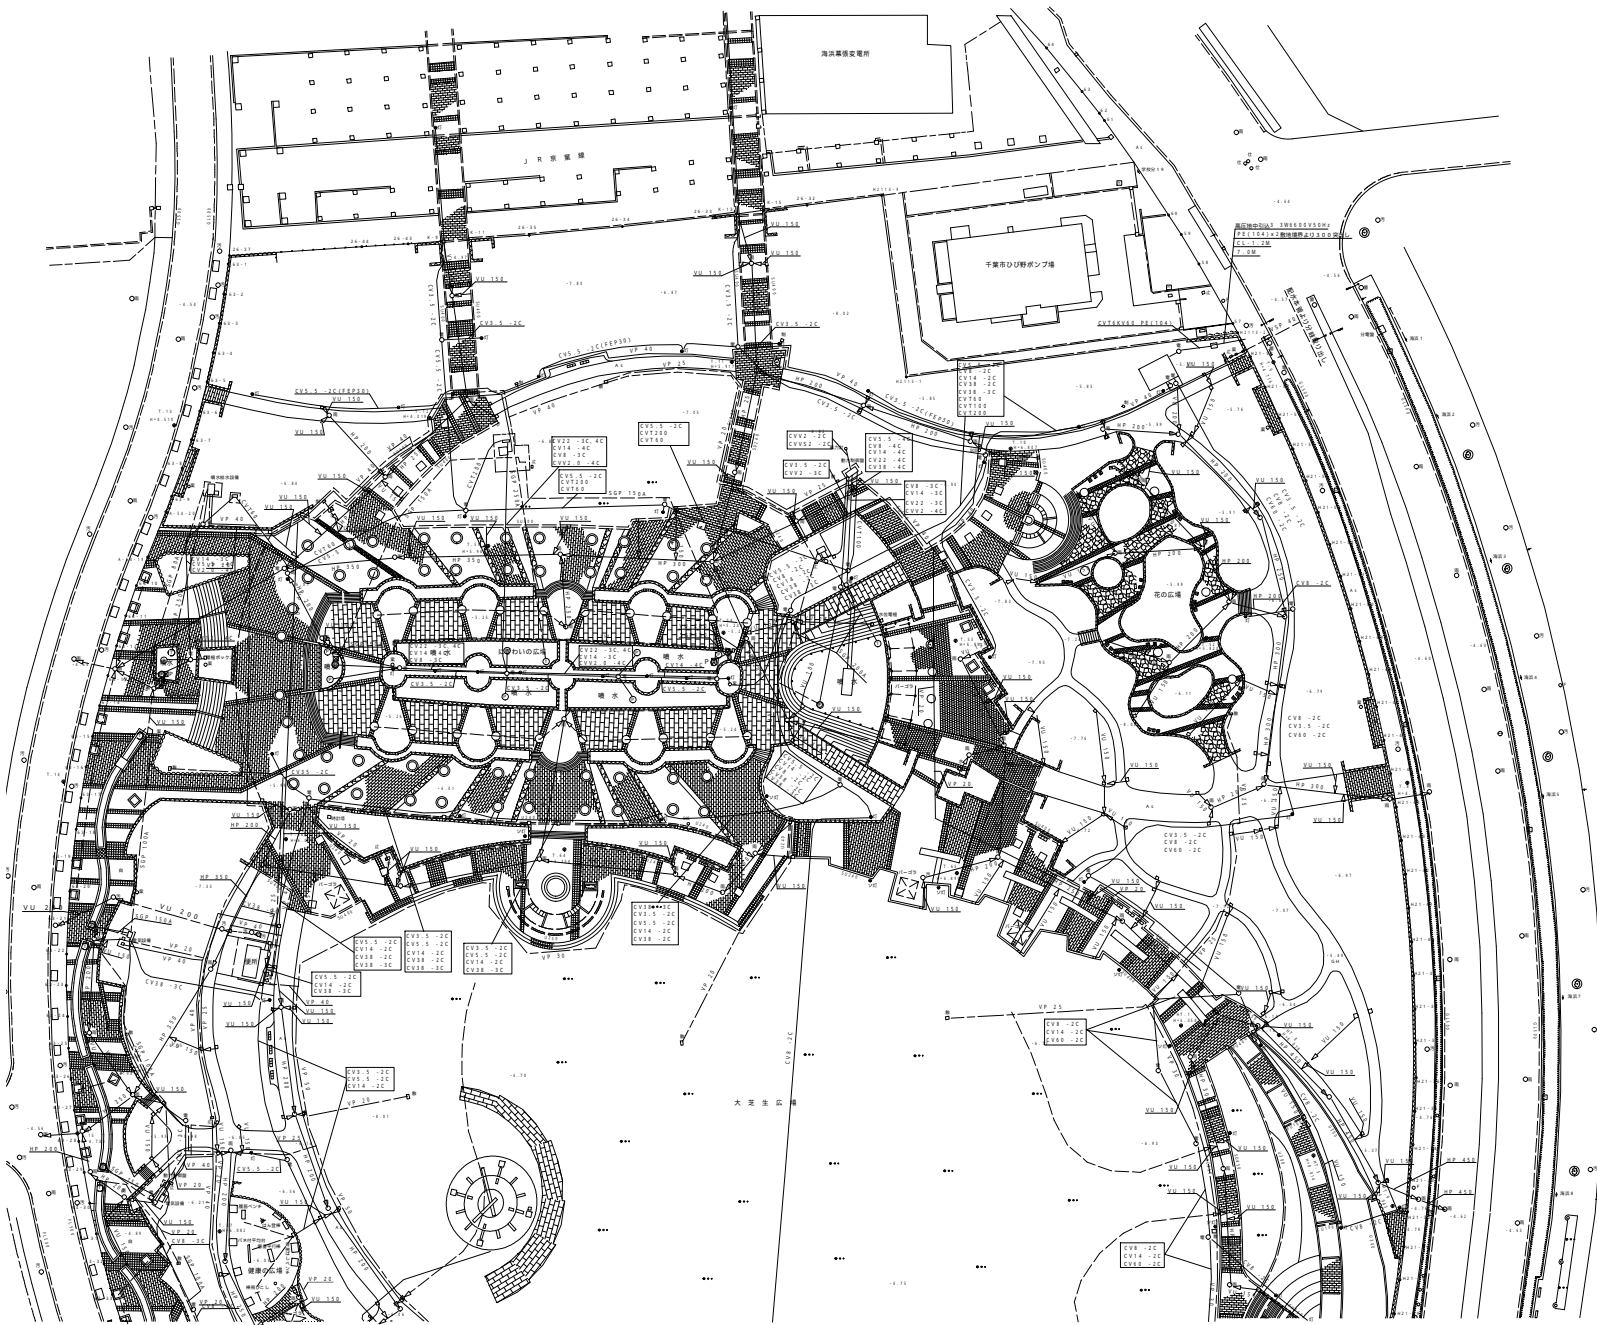

凡例

記号	種類
○*	雨水人孔
○*	汚水人孔
○*	電気人孔
○*	電話人孔
○*	雨水井
□*	排水井
□*	散水栓
○*	止水栓
→	電気柱
→	電話柱
→	信号柱
→	境界線
-----	コンクリートブロック塀
-----	鉄柵
-----	フェンス
-----	新設鉄線
-----	ガードレール
-----	石積
-----	ワイヤー積
-----	石張り積
-----	築込積
-----	瓦出し積
-----	コンクリート積
-----	アスファルト積
-----	土系積
-----	地盤改良
-----	排水溝
○*	公園灯
○*	ソーラー公園灯
○*	緊急通報設置
○*	ベンチ
○*	ベンチ
○*	水飲み場
○*	くず入れ
○*	段差入れ
○*	禁止め
○*	植樹樹
○*	植樹樹
○*	道路標識
○*	公園標識
○*	駐輪場
○*	型側溝
○*	型側溝
○*	型側溝
○*	型側溝
○*	芝地
○*	説明板
○*	街灯
○*	生垣
○*	フェンス
○*	土留め
○*	分電盤
○*	カラーチップゴム積

雨水凡例

記号	種類
AGL	洗出し側溝
○*	雨水人孔
H	雨水井
V	排水井
-----	粗渠

汚水凡例

記号	種類
○*	汚水人孔
V	汚水管

給水凡例



記号	種類
-----	給水管
-----	散水管
-----	雑給水管
-----	送水管
-----	地溝送水管
-----	地溝送水管
○*	地溝水管出入口

電気凡例

記号	種類
CV	600V電力ケーブル
CV	600V電力ケーブル
CV	600V制御用ケーブル
○*	送電用ポンプ

幕張海浜公園

Bブロック（南側）地下埋設図

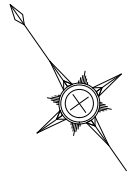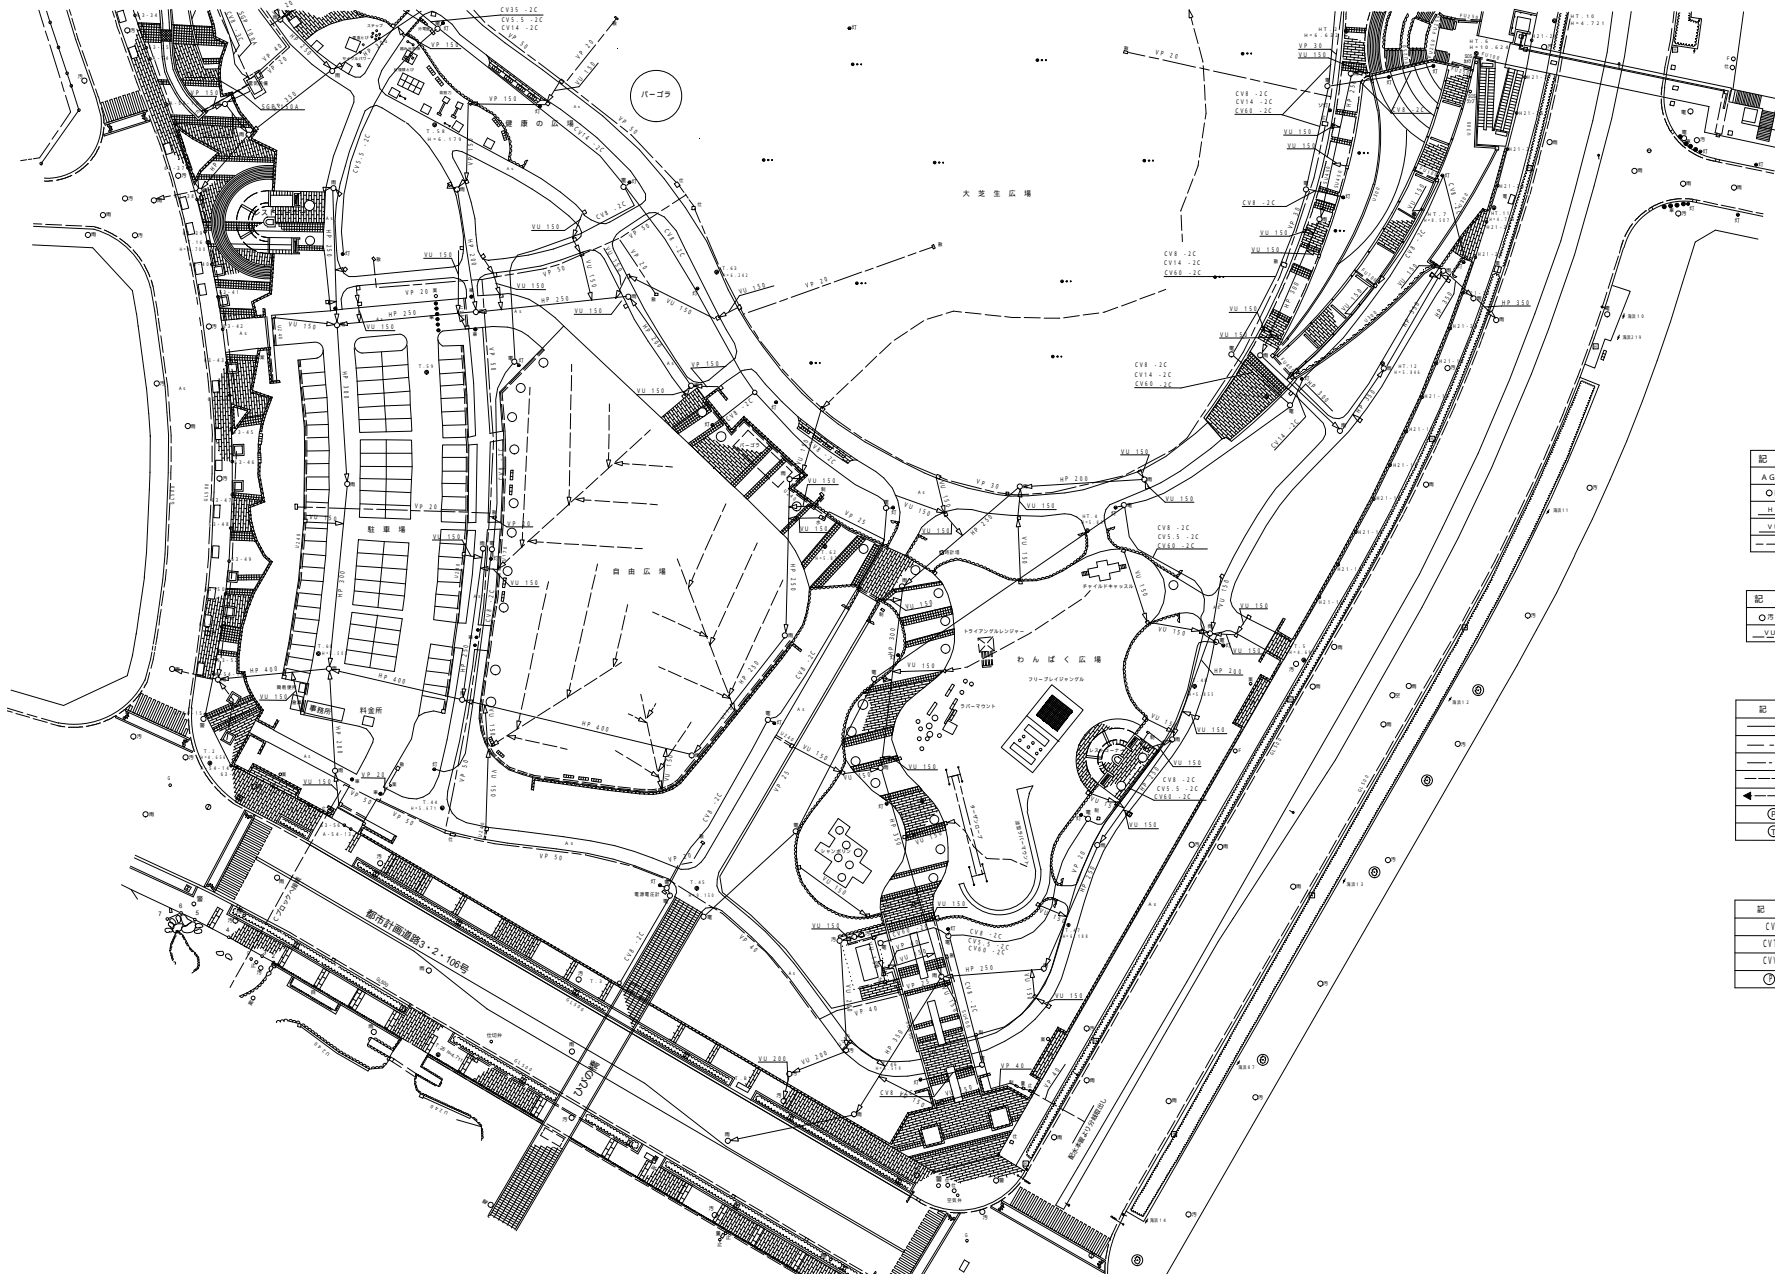

凡例

記号	種類
○*	雨水人孔
○*	汚水人孔
○*	電気人孔
○	電話人孔
●	制水弁
□	量水器
□	取水栓
●	止水栓
→	電気柱
→	電話柱
→	信号柱
→	境界標
■	コンクリートブロック
—	橋
—	フェンス
—	有刺鉄線
—	ガードレール
—	石種
—	タイル張り舗装
—	石張り舗装
—	砕石舗装
—	洗出し平板舗装
—	コンクリートブロック舗装
—	アスファルト舗装
—	土系舗装
—	階段
—	洗出し階段
●	公園灯
●	ソーラー公園灯
○SOS	緊急通報装置
□	ベンチ
□	ベンチ
□	水飲み場
□	くず入れ
○	吸がら入れ
○	車止め
□	植樹樹
□	植樹樹
□	遊歩機
○*	公園標識
□	駐輪場
—	L型側溝
—	集水溝
—	皿型側溝
—	U型側溝
—	芝地
—	説明板
—	街灯
—	生垣
—	フェンス
—	土留め
—	分電盤
—	カラーチップゴム舗装

雨水凡例

記号	種類
AGL	洗出し側溝
○*	雨水人孔
HP	雨水管
VU	排水管
—	暗渠

汚水凡例

記号	種類
○*	汚水人孔
VU	汚水管

給水凡例

記号	種類
—	給水管
—	給水管
—	補給水管
—	送水管
—	池連通機送水管
○	池連通機ポンプ
○	池連通機吐出

電気凡例

記号	種類
CV	600V電力ケーブル
CVT	600V電力ケーブル
CVV	600V制御用ケーブル
○	池連通機ポンプ