
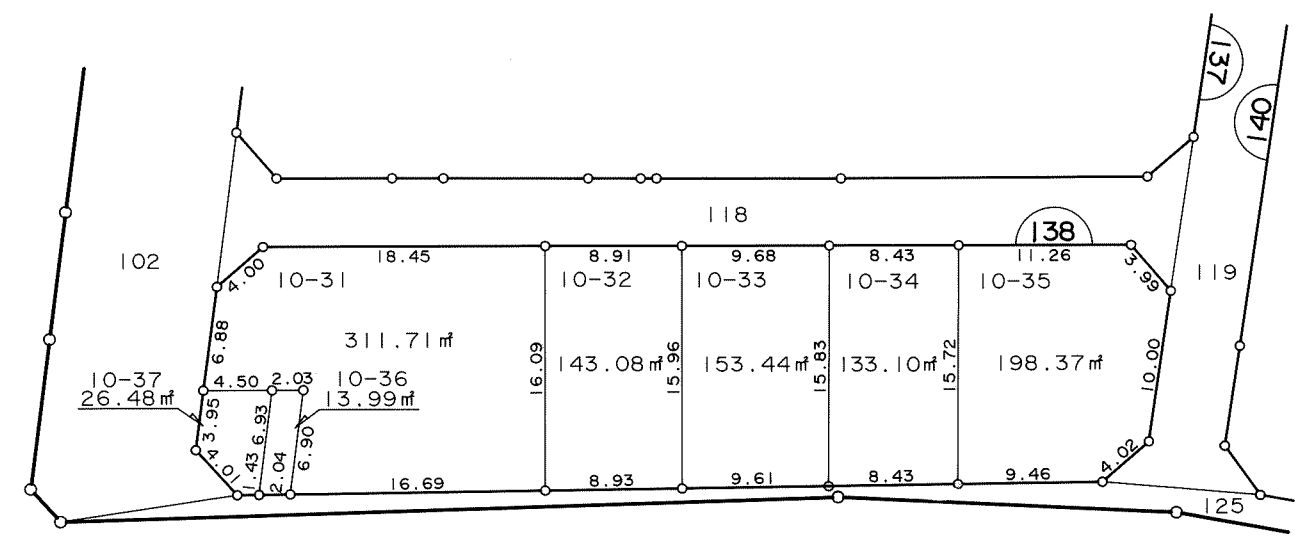


# 千葉都市計画都地区土地区画整理事業 換地図

町名	旭町	街区番号	138	縮尺	1:500
----	----	------	-----	----	-------


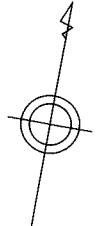


旭町公園

凡 例	
□	換地
10	街区番号
---	町界
10-1	地番
20.14	辺長(m)

# 千葉都市計画都地区土地区画整理事業 換地図



町名	旭町	街区番号	140	縮尺	1:500
----	----	------	-----	----	-------

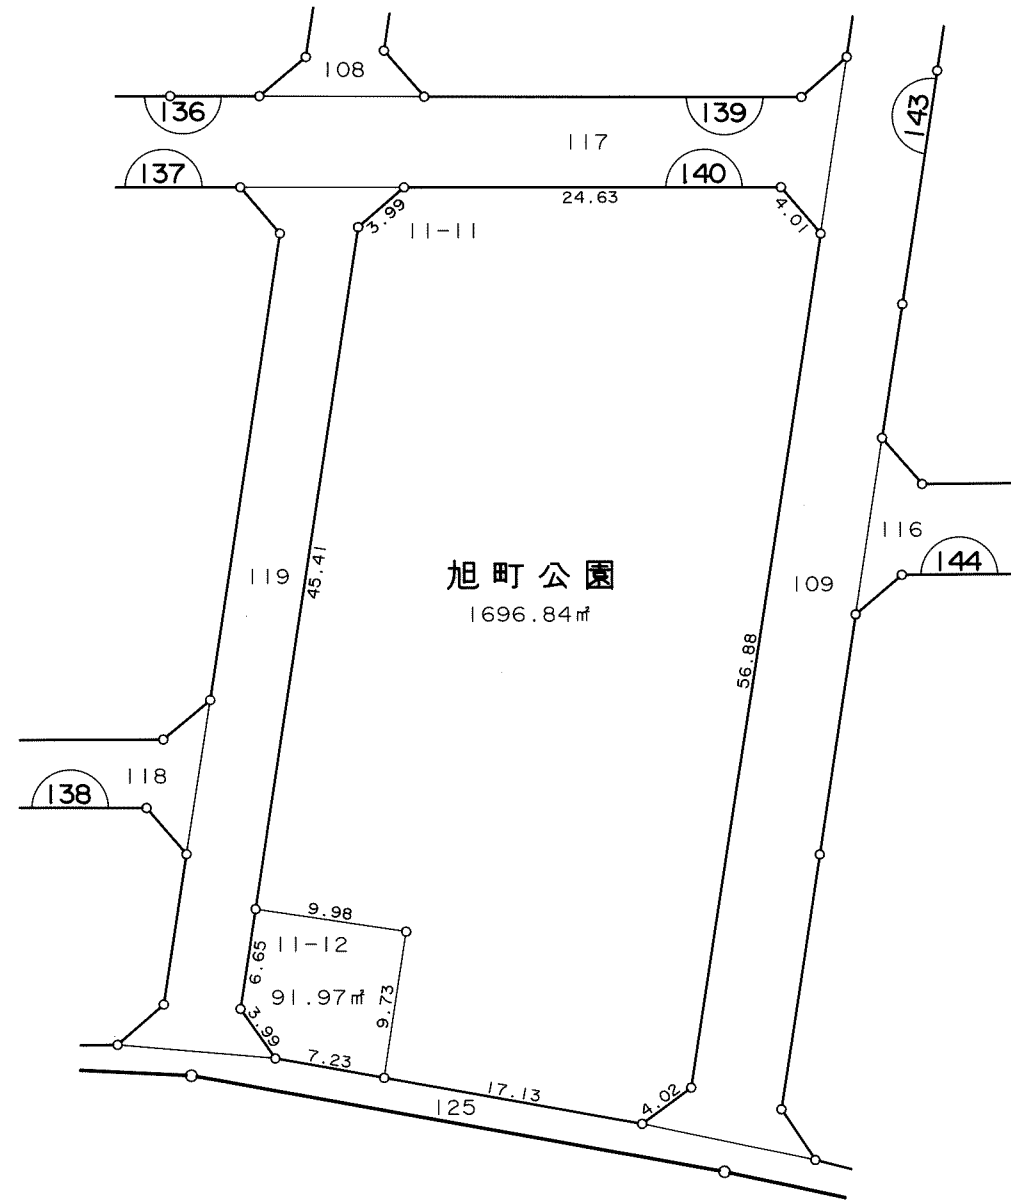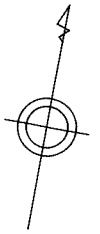

凡 例	
□	換地
⌒	街区番号
---	町界
10-1	地番
20.14	辺長 ( m )

# 千葉都市計画都地区土地区画整理事業 換地図




町名	旭町	街区番号	137	縮尺	1:500
----	----	------	-----	----	-------

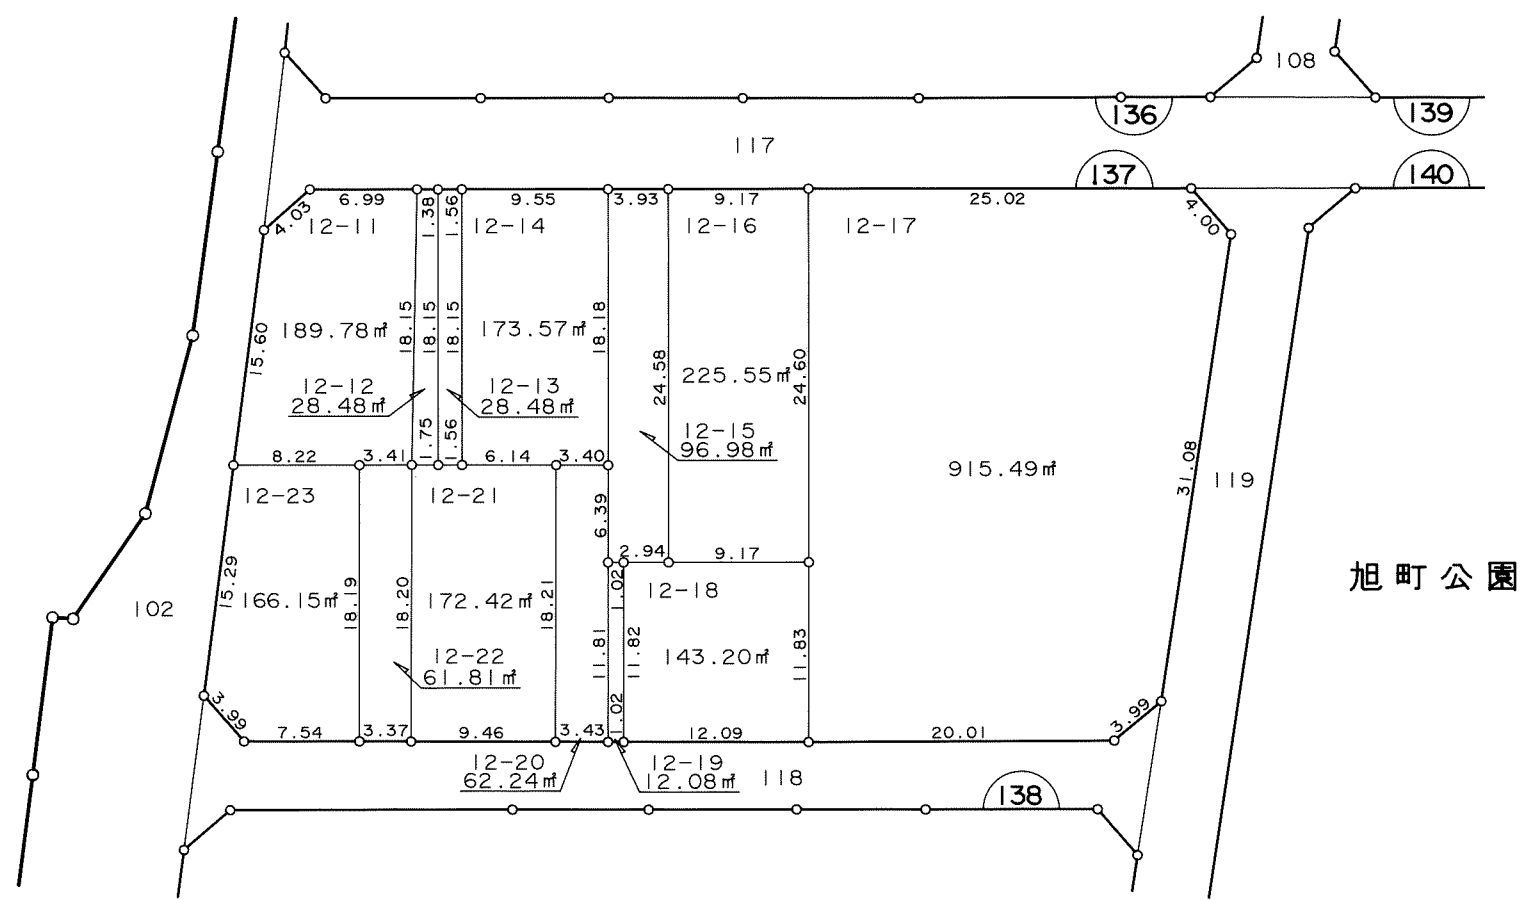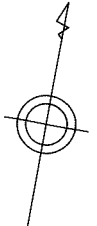

凡 例	
□	換地
⌒	街区番号
---	町界
10-1	地番
20.14	辺長 ( m )

# 千葉都市計画都地区土地区画整理事業 換地図

町名	旭町	街区番号	136	縮尺	1:500
----	----	------	-----	----	-------

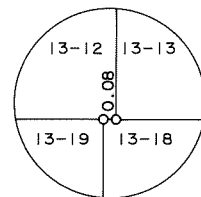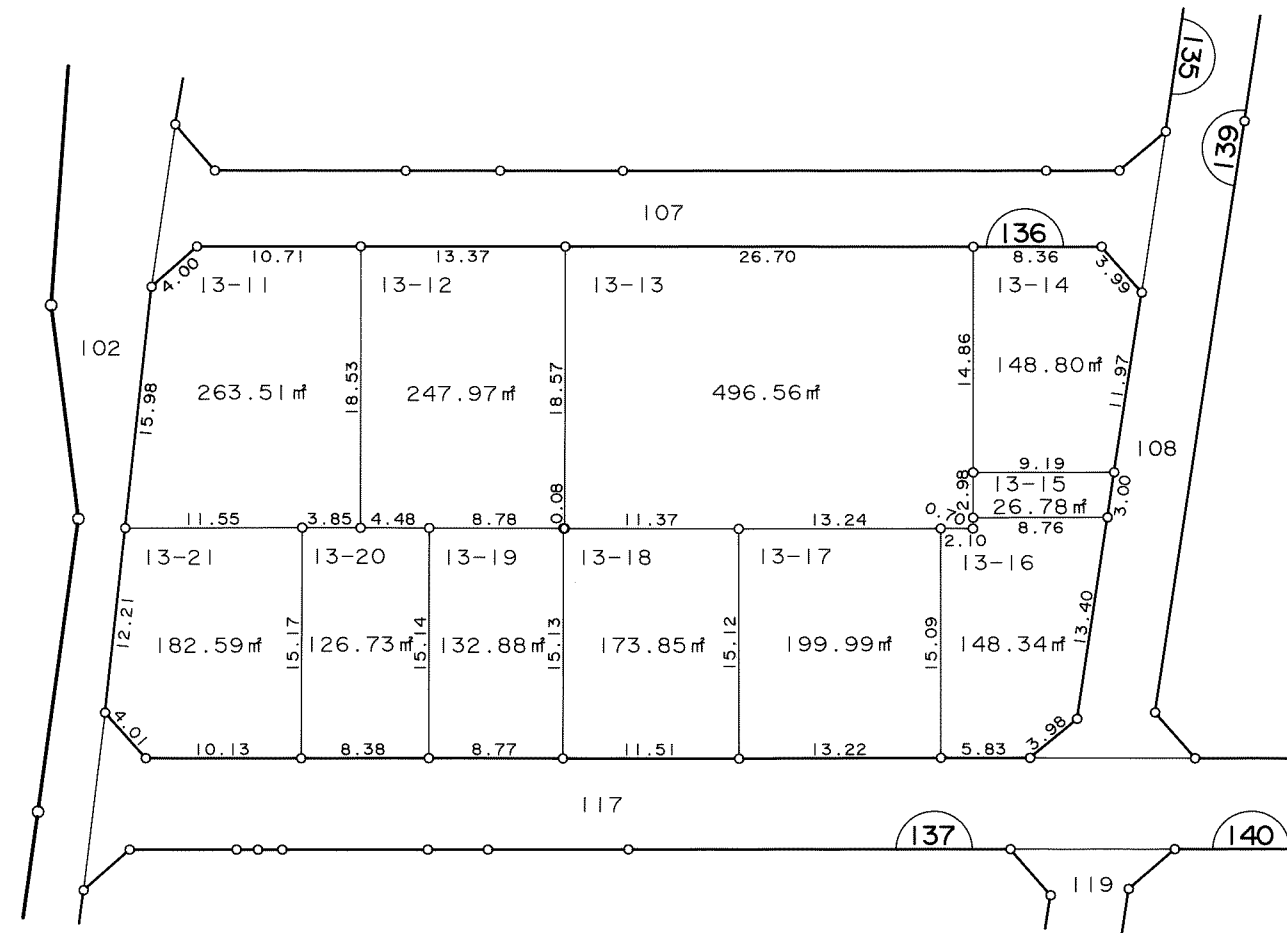
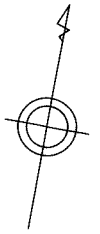


S=1:50

凡 例	
□	換地
⌒	街区番号
---	町界
10-1	地番
20.14	辺長(m)

# 千葉都市計画都地区土地区画整理事業 換地図



町名	旭町	街区番号	139	縮尺	1:500
----	----	------	-----	----	-------

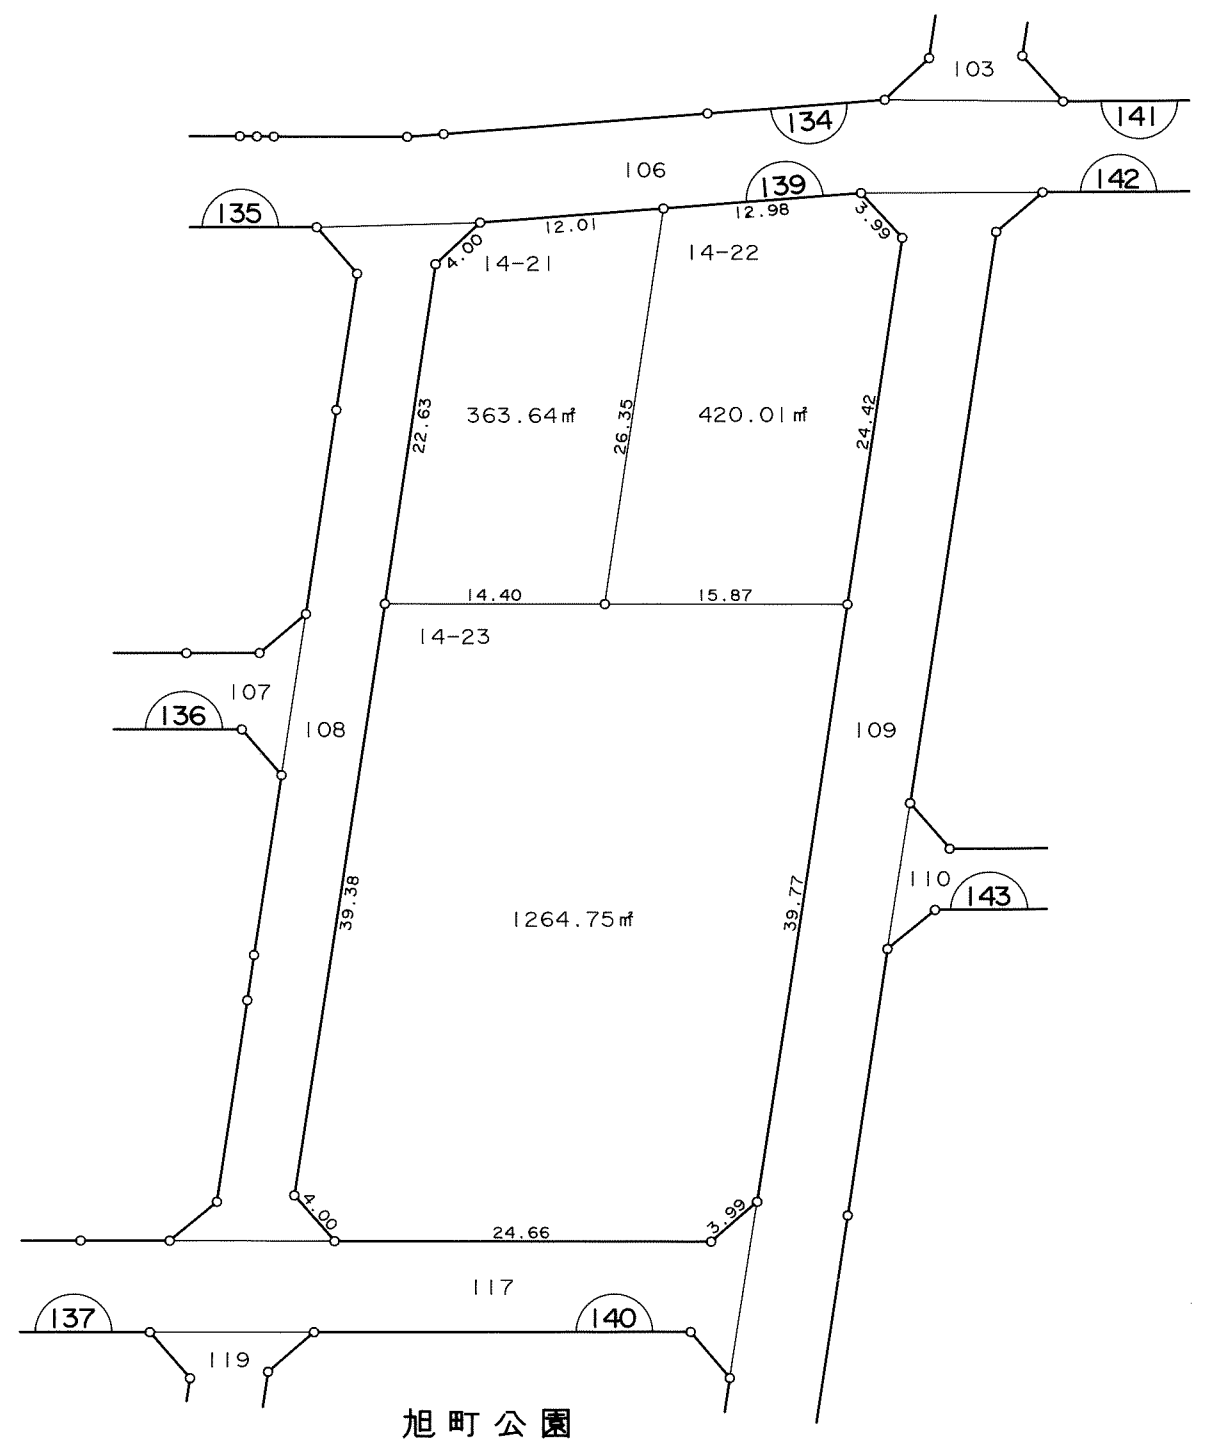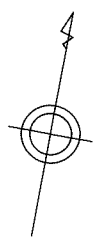

凡 例	
□	換地
⌒	街区番号
---	町界
10-1	地番
20.14	辺長 (m)

# 千葉都市計画都地区土地区画整理事業 換地図


町名	旭町	街区番号	135	縮尺	1:500
----	----	------	-----	----	-------

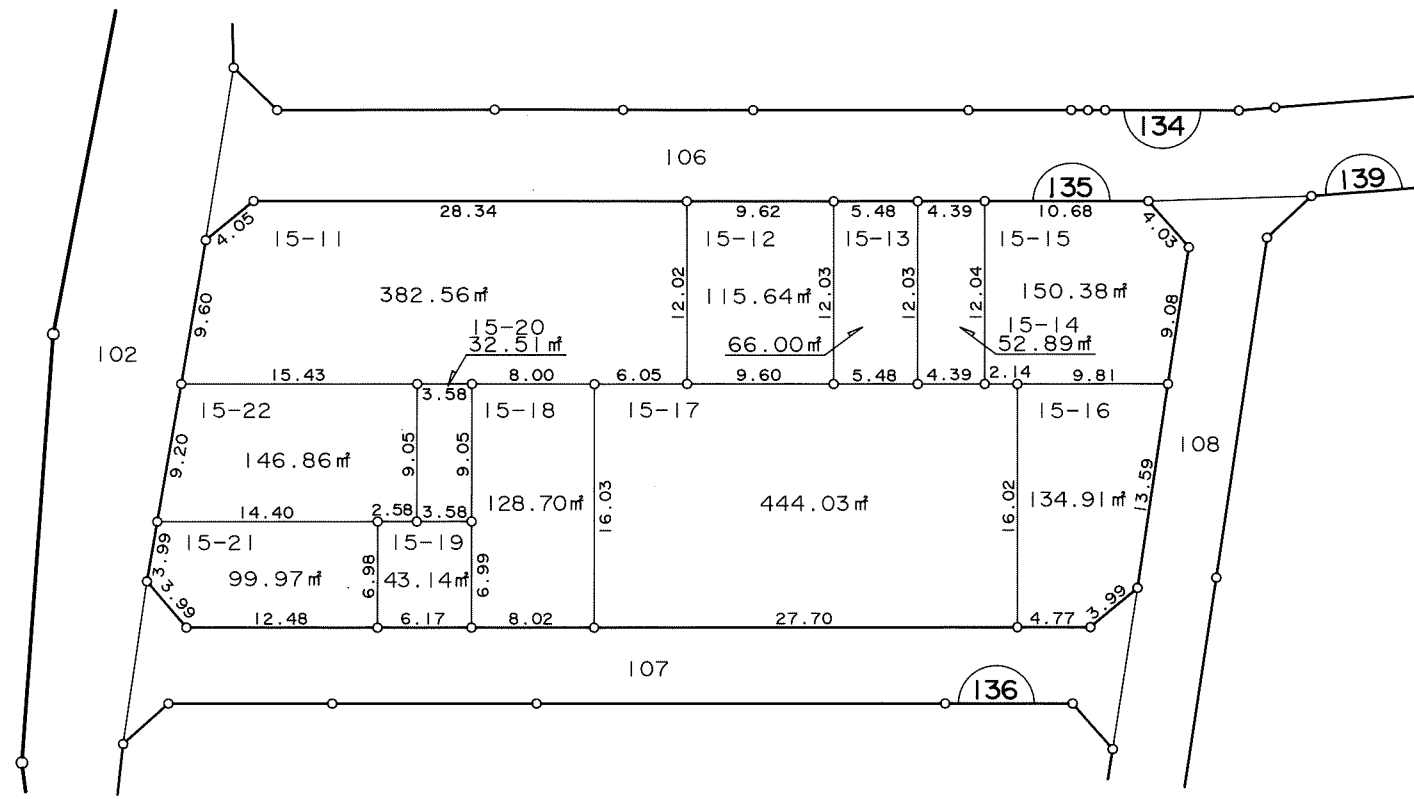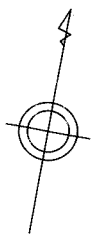


凡 例	
□	換地
⌒	街区番号
---	町界
10-1	地番
20.14	辺長(m)

# 千葉都市計画都地区土地区画整理事業 換地図

町名	旭町	街区番号	134	縮尺	1:500
----	----	------	-----	----	-------

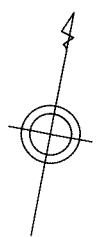



鶴 沢 町

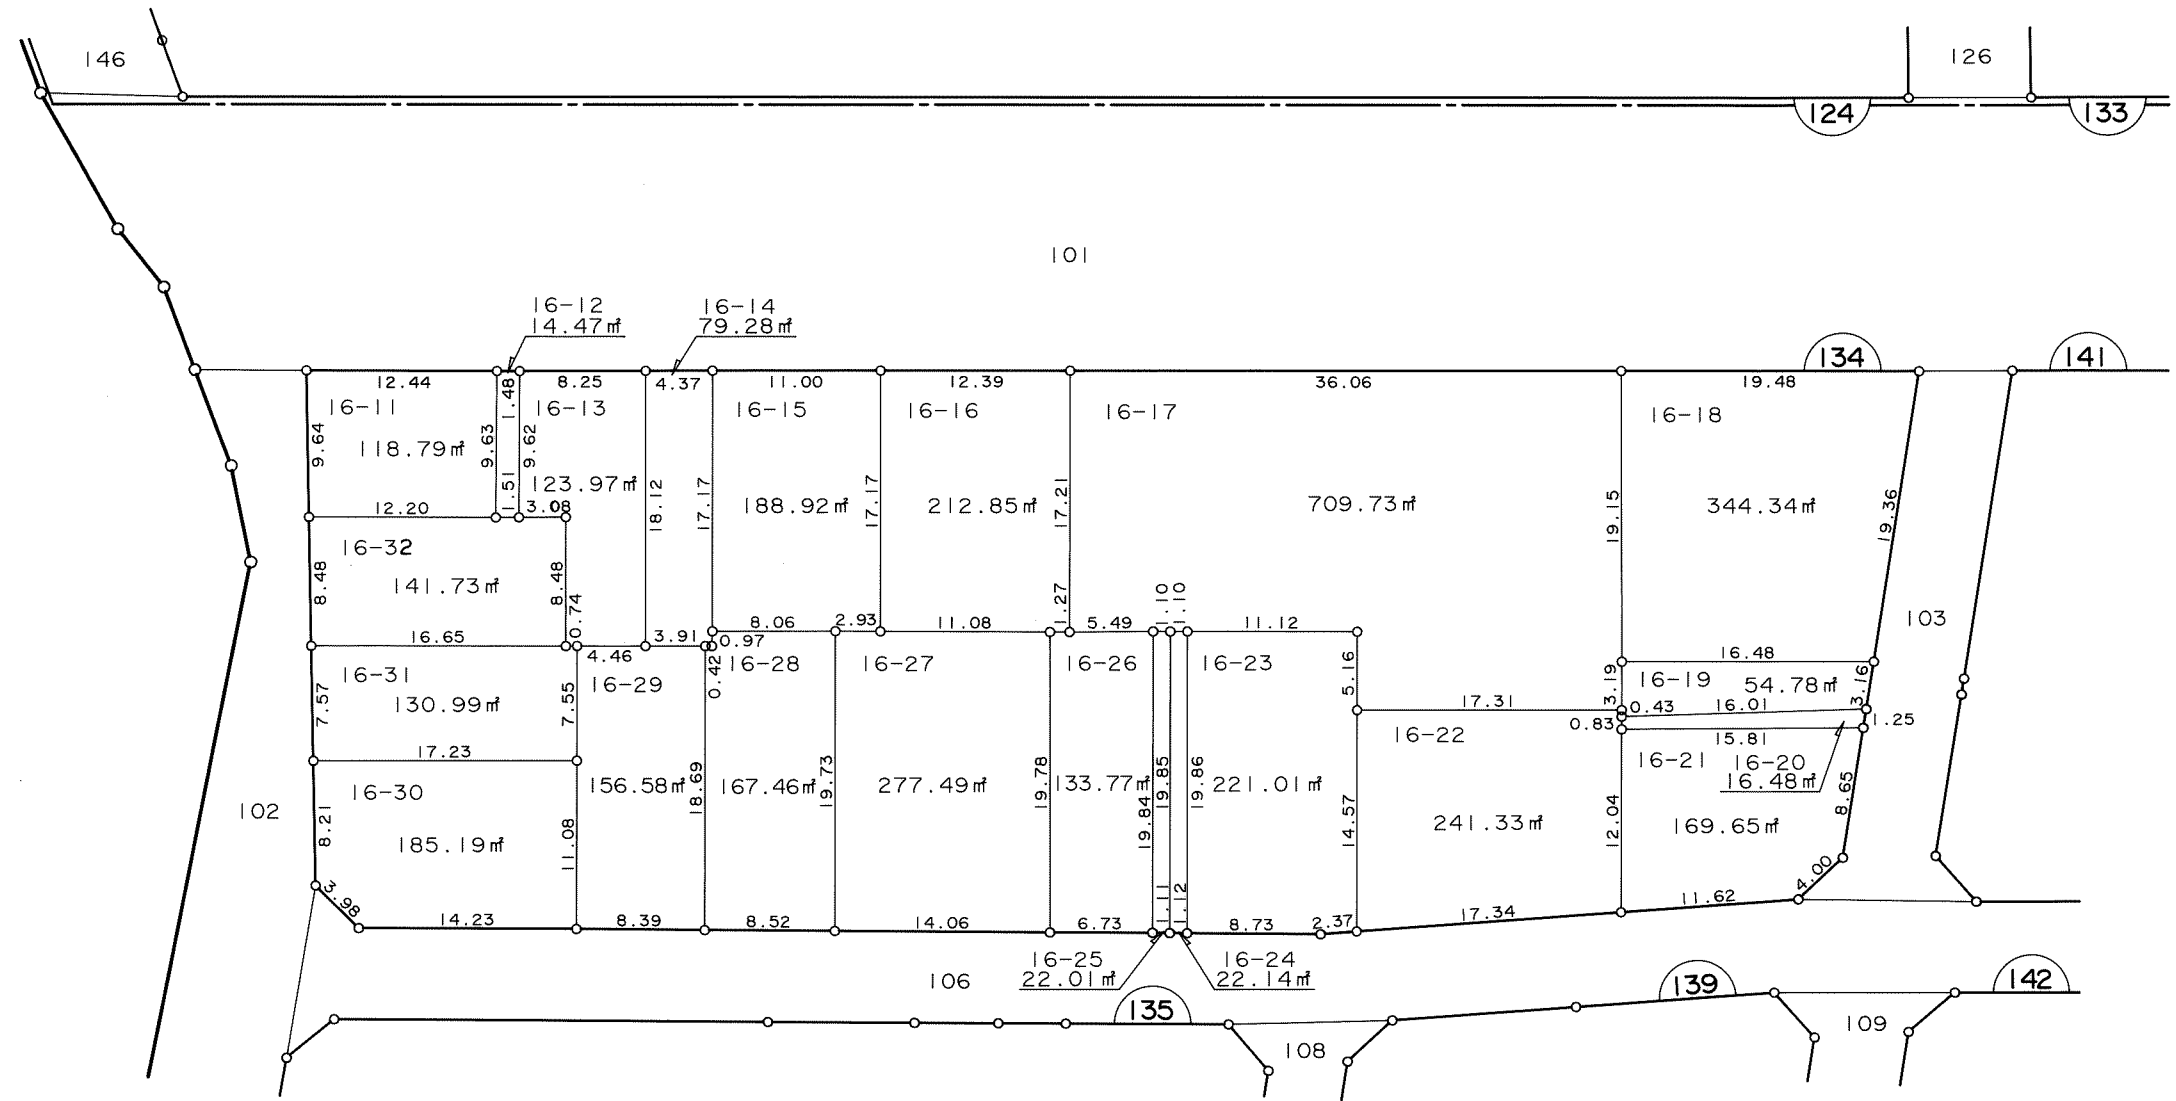

凡 例	
□	換 地
⌒	街区番号
---	町 界
10-1	地 番
20.14	辺長 ( m )

# 千葉都市計画都地区土地区画整理事業 換地図

町名	旭町	街区番号	141	縮尺	1:500
----	----	------	-----	----	-------

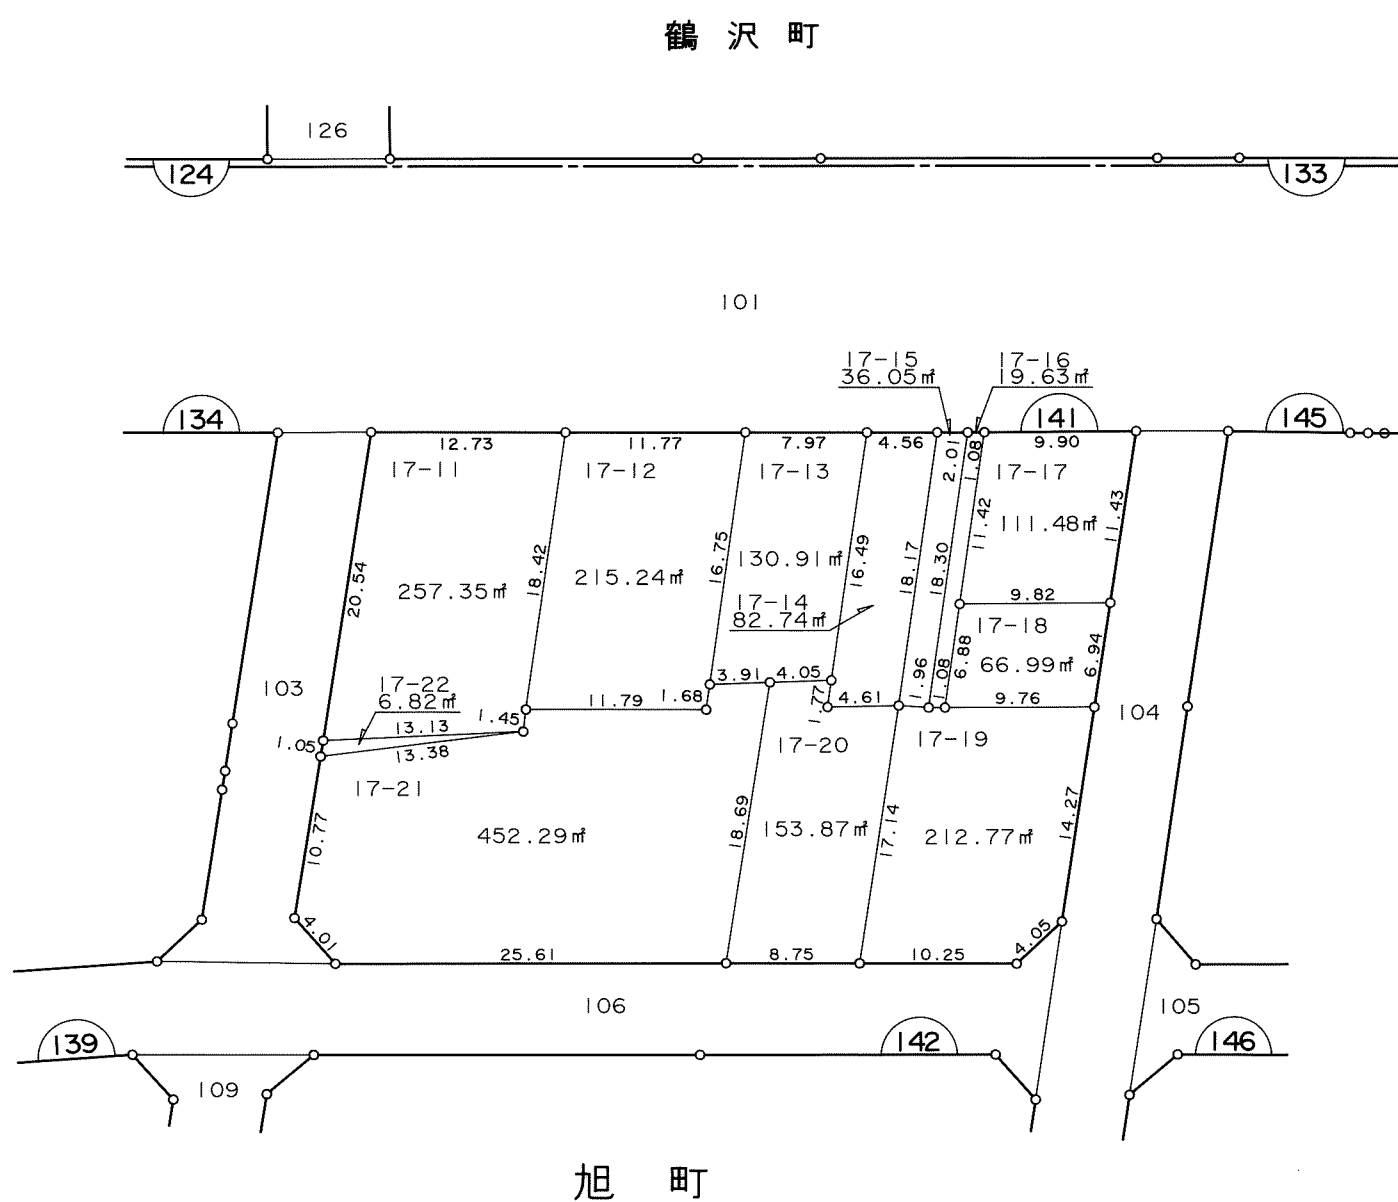
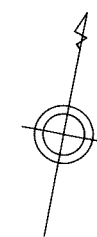


凡 例	
□	換 地
⌒	街区番号
---	町 界
10-1	地 番
20.14	辺長 ( m )



# 千葉都市計画都地区土地区画整理事業 換地図



町名	旭町	街区番号	142	縮尺	1:500
----	----	------	-----	----	-------

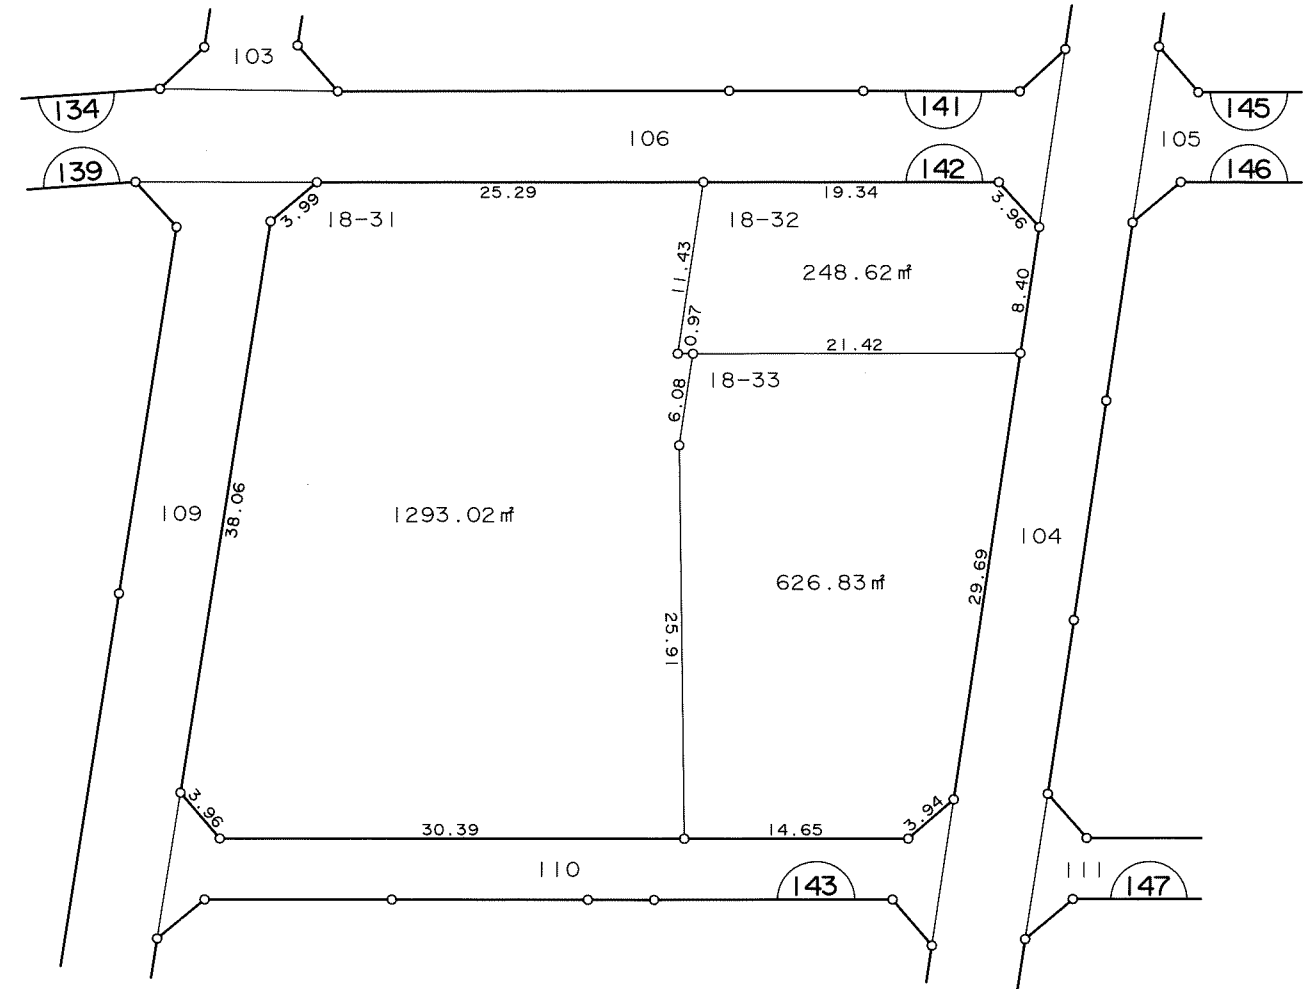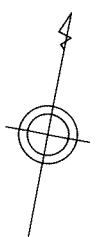

凡 例	
□	換地
10	街区番号
---	町界
10-1	地番
20.14	辺長(m)

# 千葉都市計画都地区土地区画整理事業 換地図



町名	旭町	街区番号	143	縮尺	1:500
----	----	------	-----	----	-------

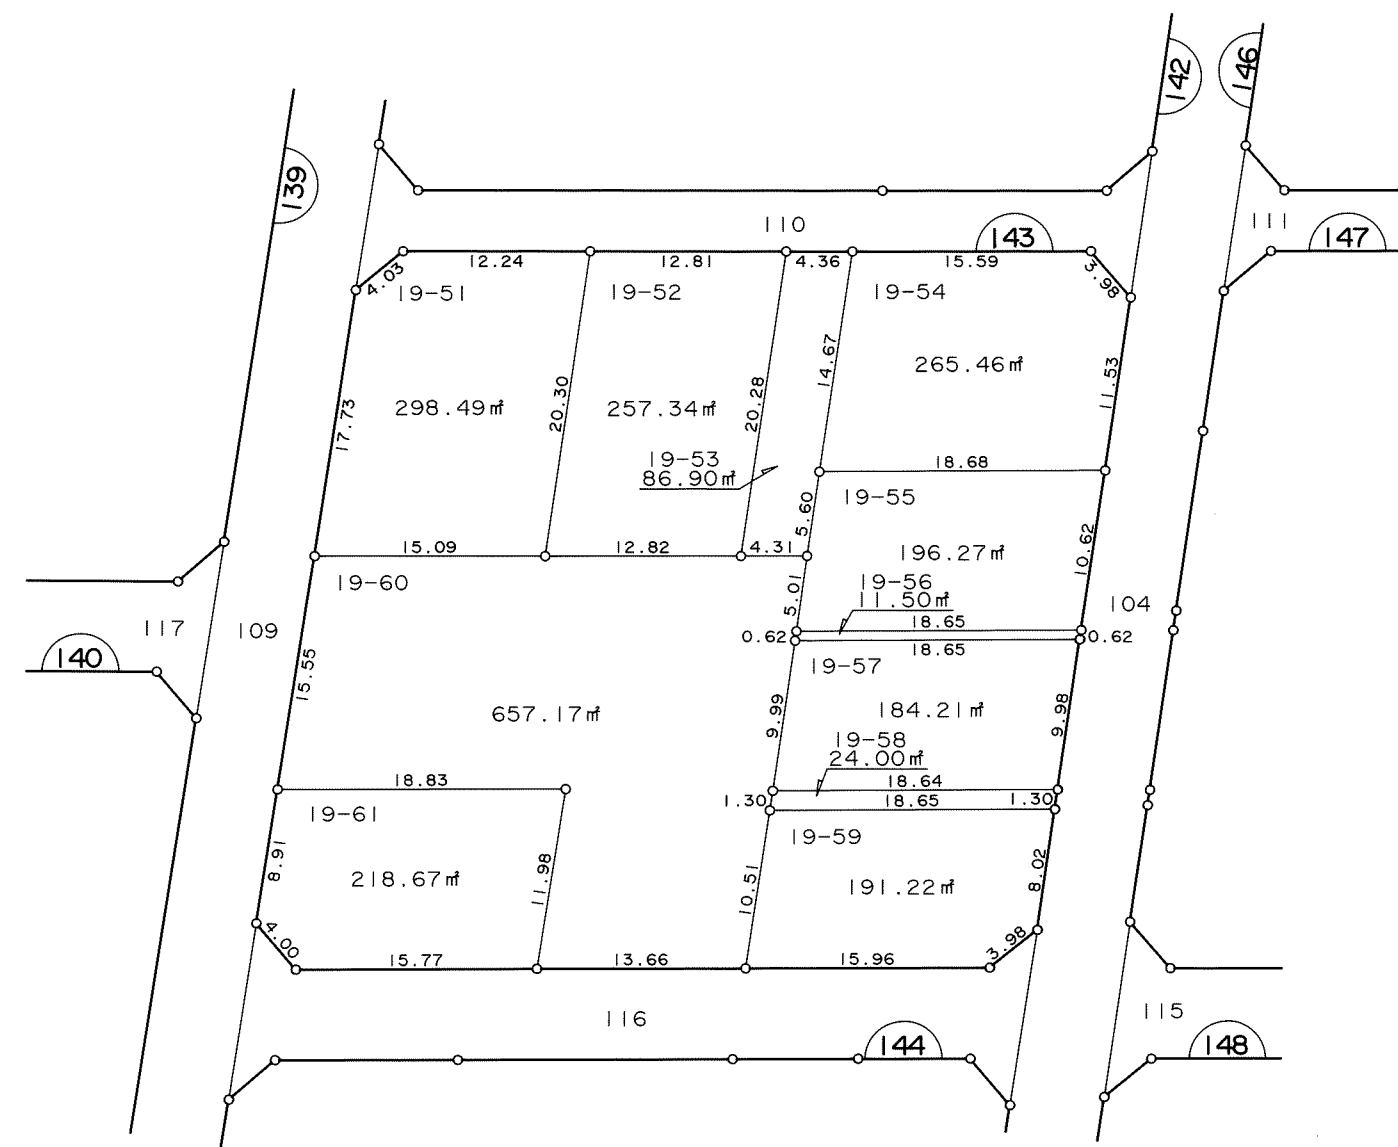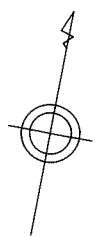

凡 例	
□	換地
10	街区番号
---	町界
10-1	地番
20.14	辺長(m)

# 千葉都市計画都地区土地区画整理事業 換地図



町名	旭町	街区番号	144	縮尺	1:500
----	----	------	-----	----	-------

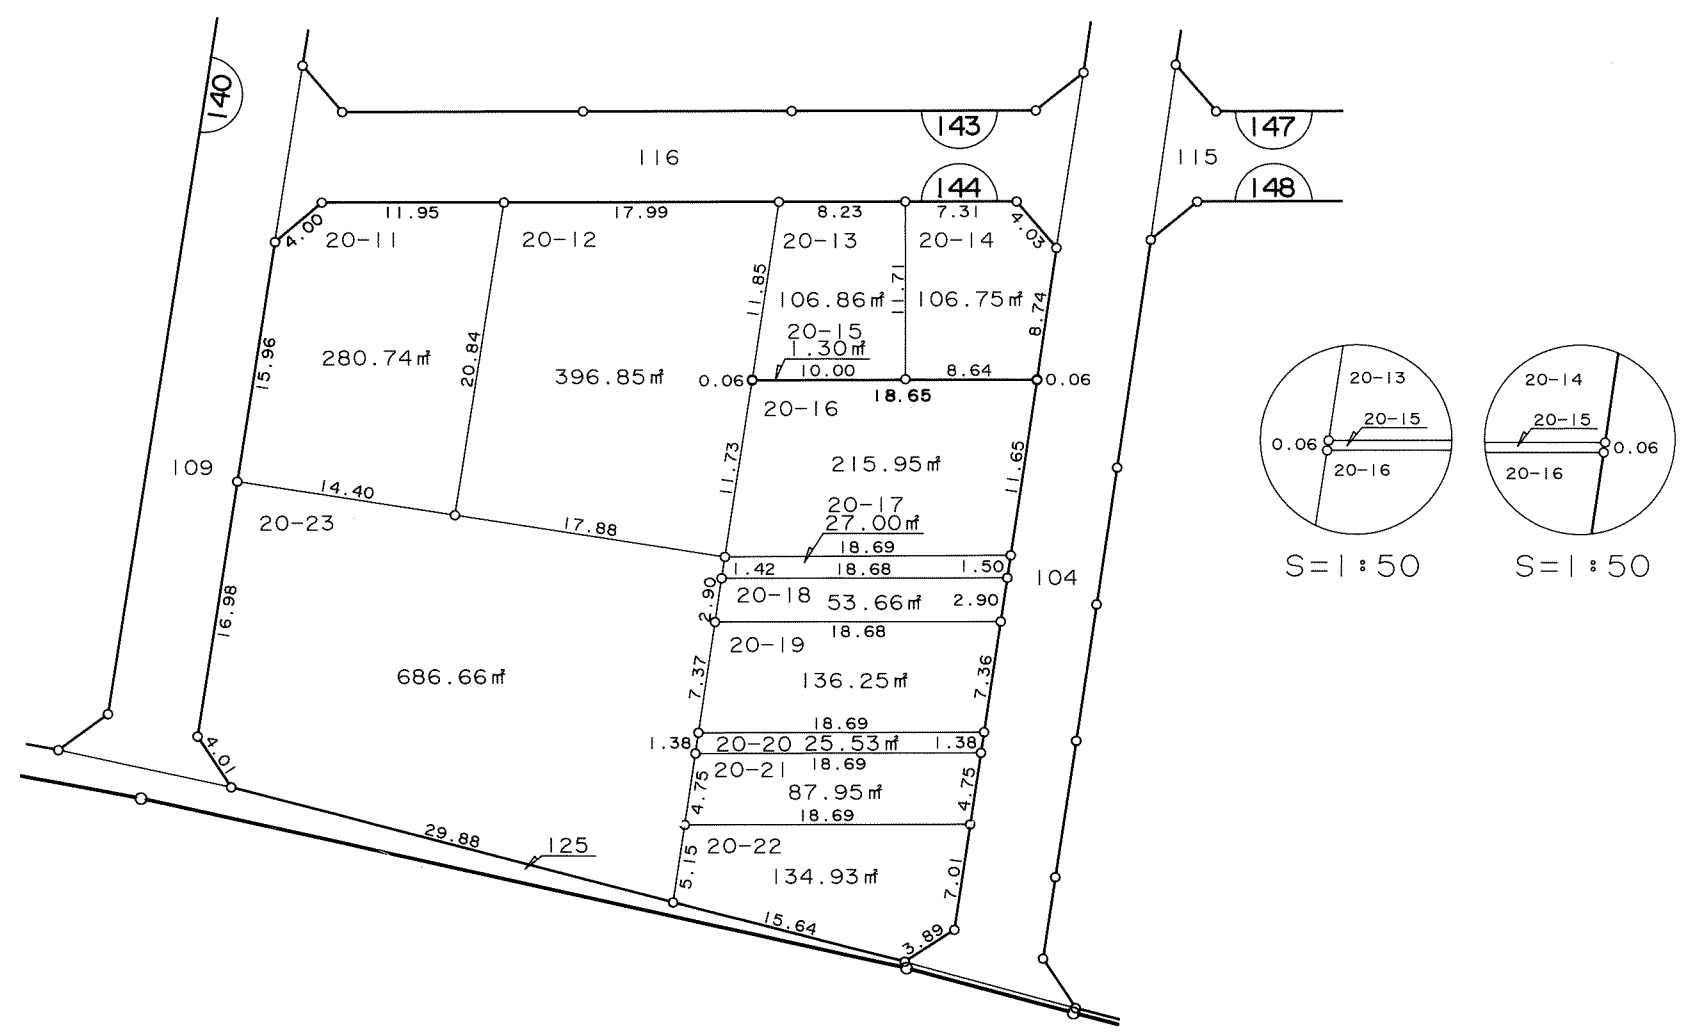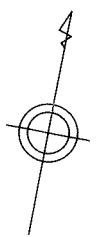

凡 例	
□	換地
⌒	街区番号
---	町界
10-1	地番
20.14	辺長 ( m )

# 千葉都市計画都地区土地区画整理事業 換地図



町名	旭町	街区番号	148	縮尺	1:500
----	----	------	-----	----	-------

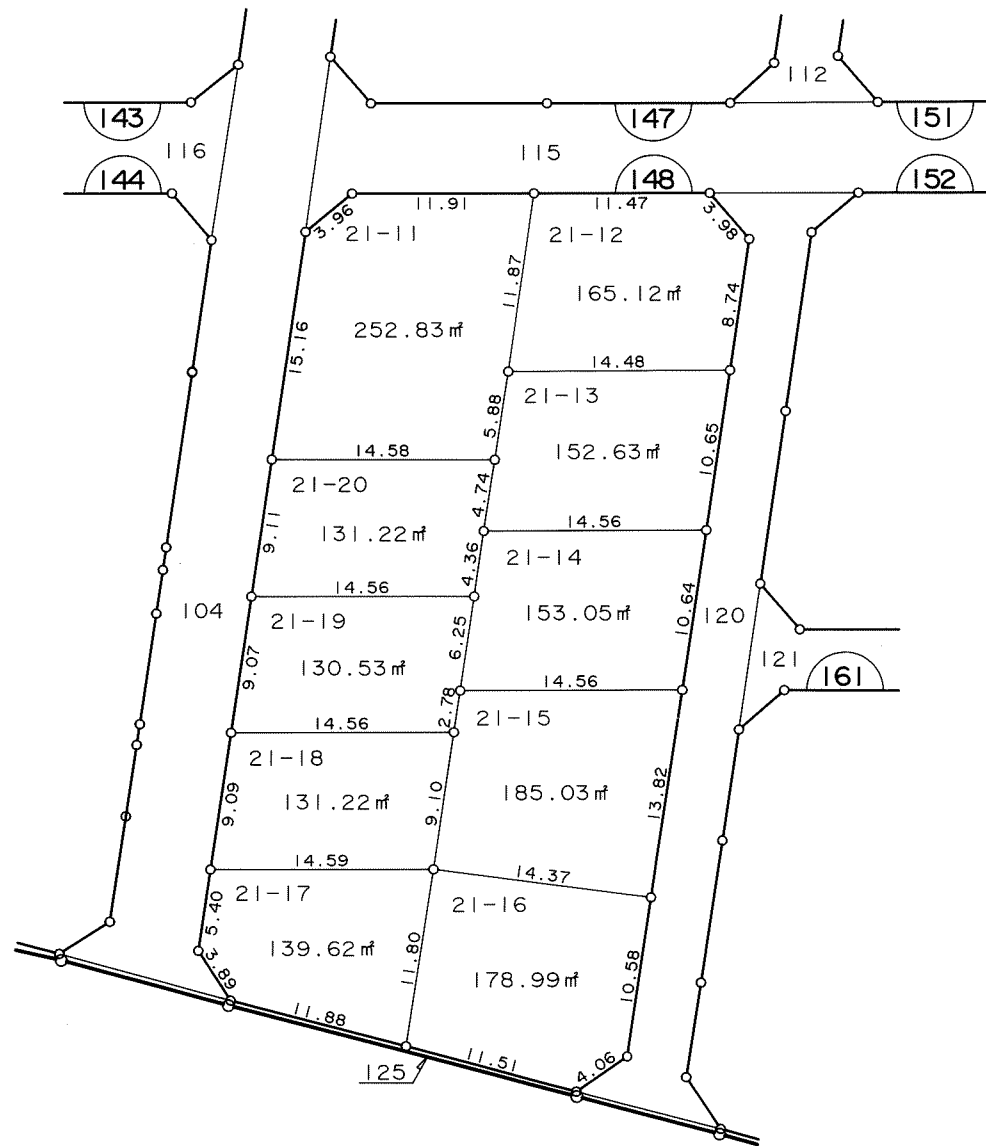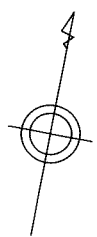

凡 例	
□	換地
10	街区番号
---	町界
10-1	地番
20.14	辺長(m)

# 千葉都市計画都地区土地区画整理事業 換地図



町名	旭町	街区番号	147	縮尺	1:500
----	----	------	-----	----	-------

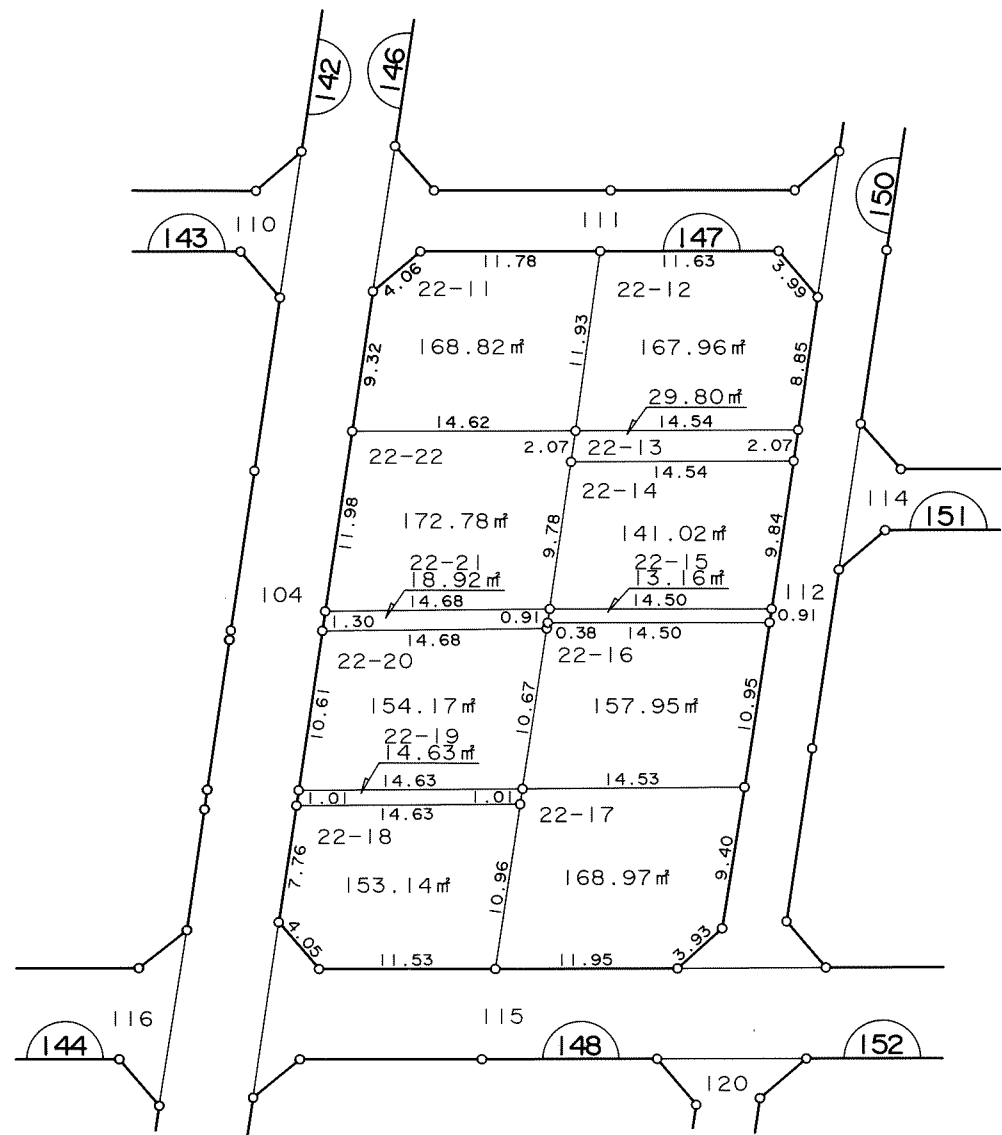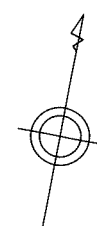

凡 例	
□	換 地
⌒	街区番号
---	町 界
10-1	地 番
20.14	辺長 ( m )

# 千葉都市計画都地区土地区画整理事業 換地図



町名	旭町	街区番号	146	縮尺	1:500
----	----	------	-----	----	-------

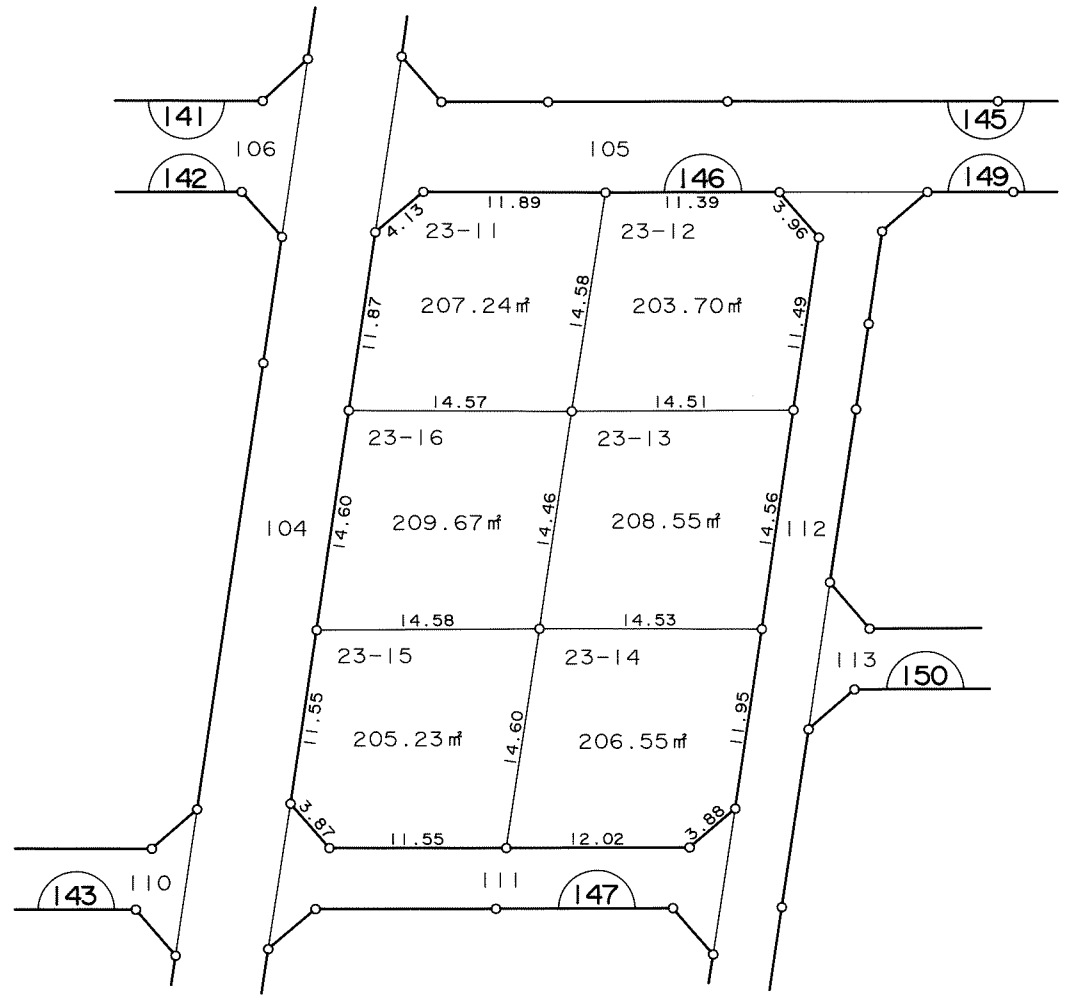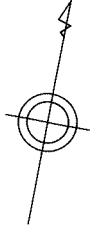

凡 例	
□	換地
⌒	街区番号
---	町界
10-1	地番
20.14	辺長(m)

# 千葉都市計画都地区土地区画整理事業 換地図



町名	旭町	街区番号	145	縮尺	1:500
----	----	------	-----	----	-------

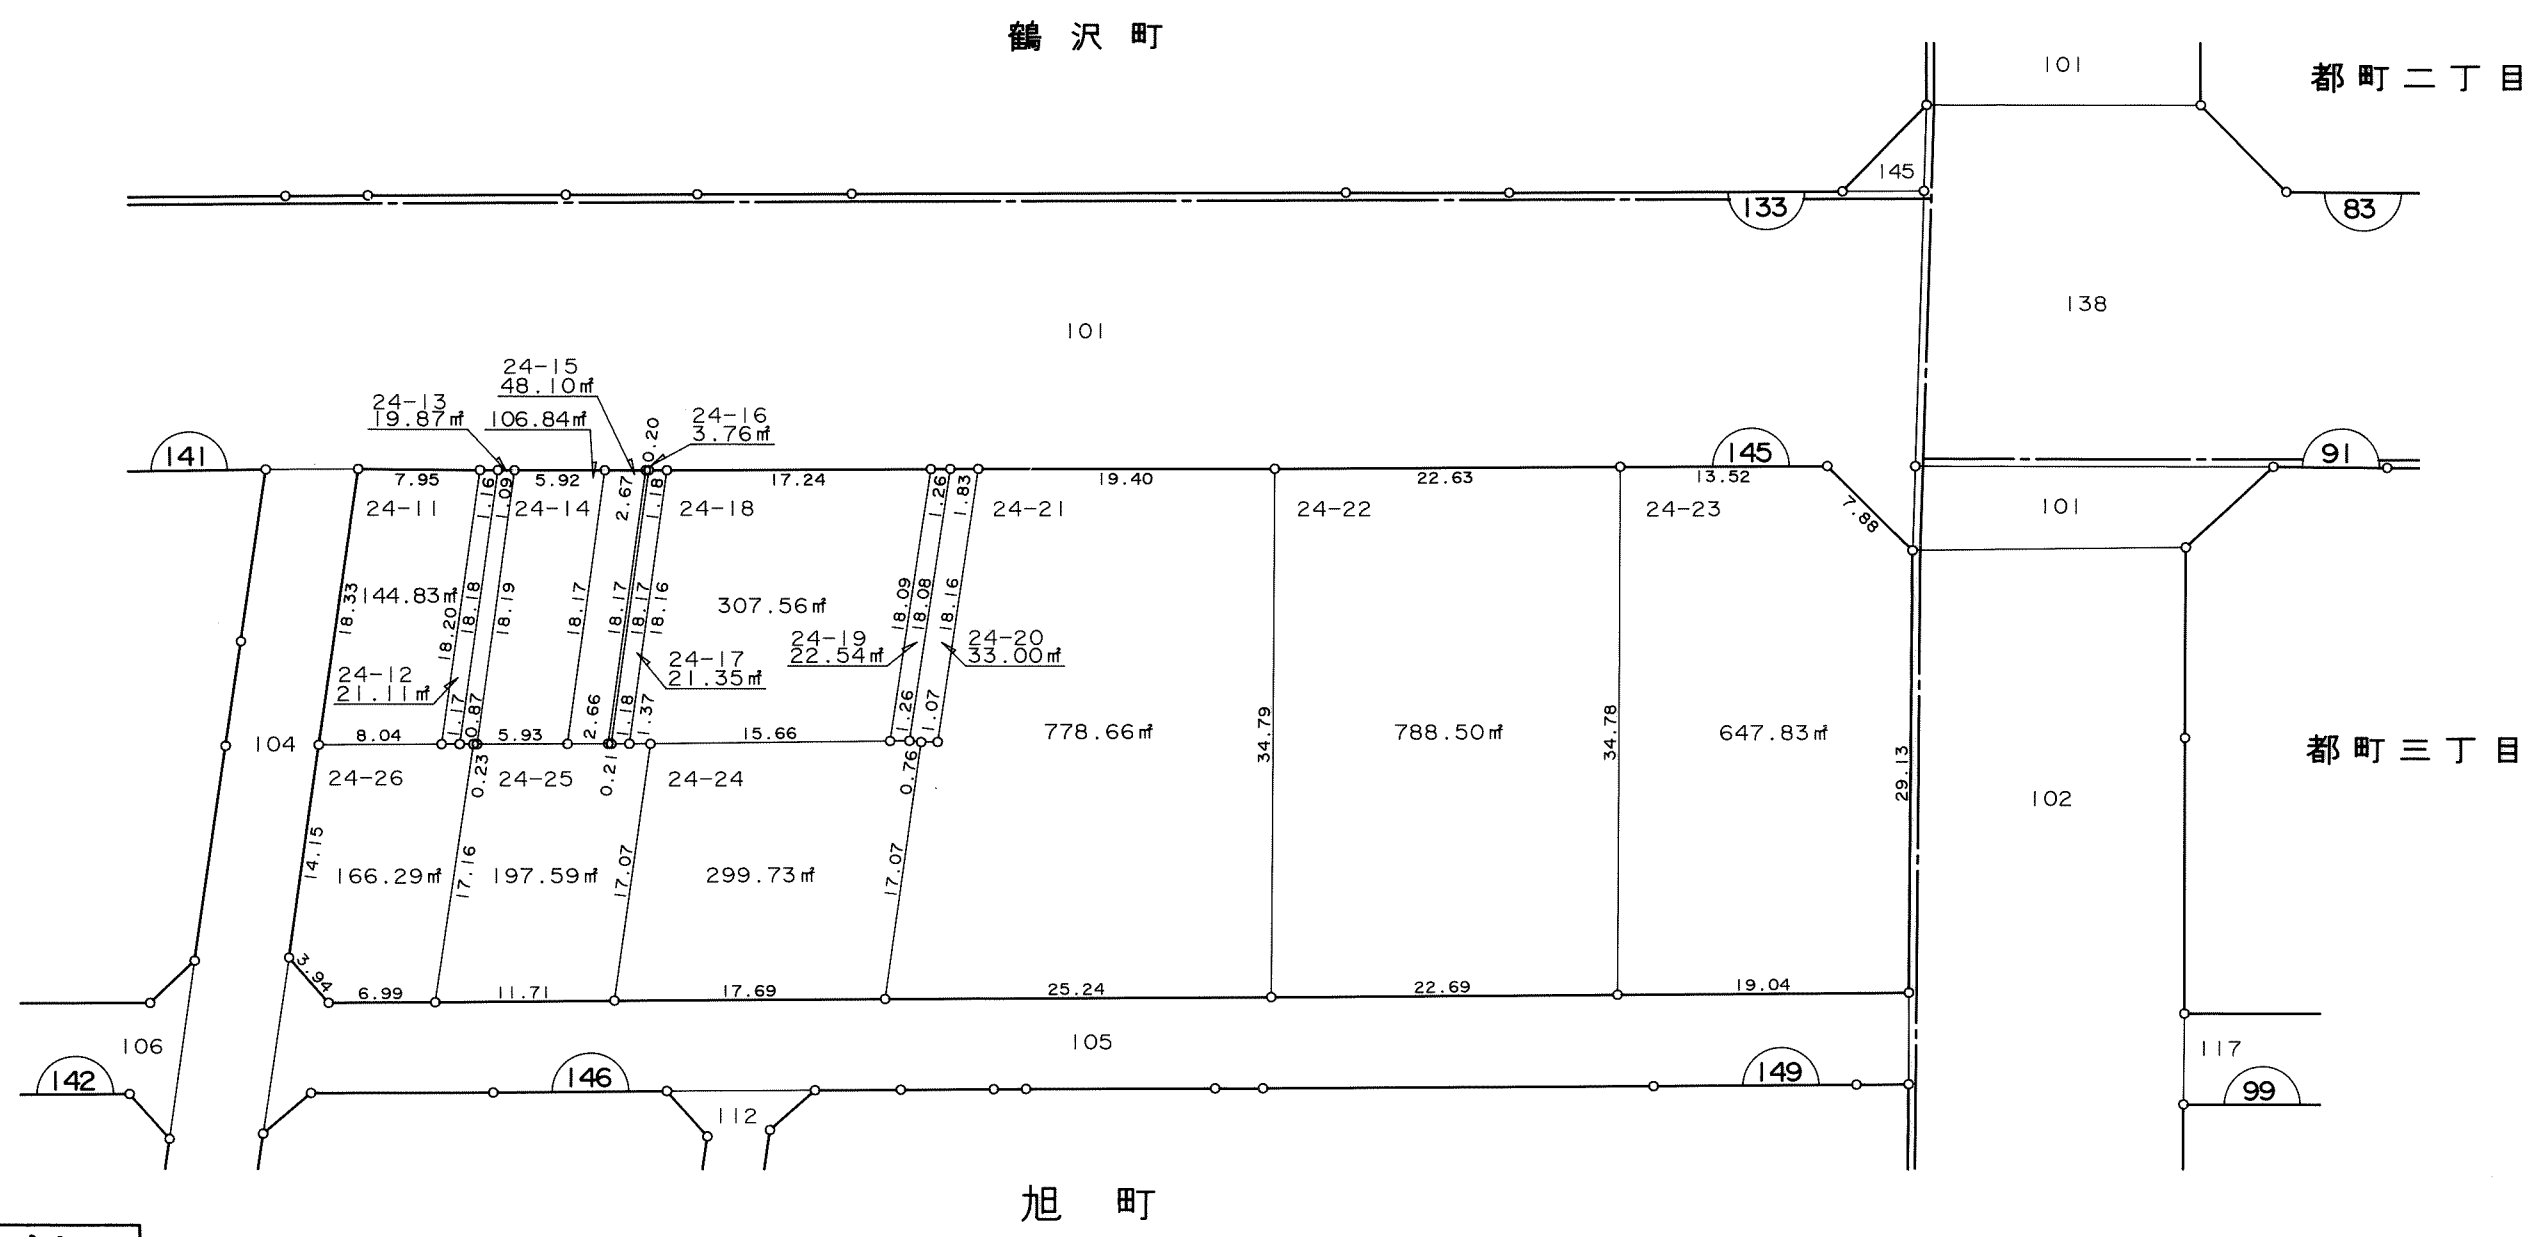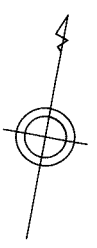

凡 例	
□	換 地
(10)	街区番号
---	町 界
10-1	地 番
20.14	辺長 ( m )

# 千葉都市計画都地区土地区画整理事業 換地図

町名	旭町	街区番号	149	縮尺	1:500
----	----	------	-----	----	-------

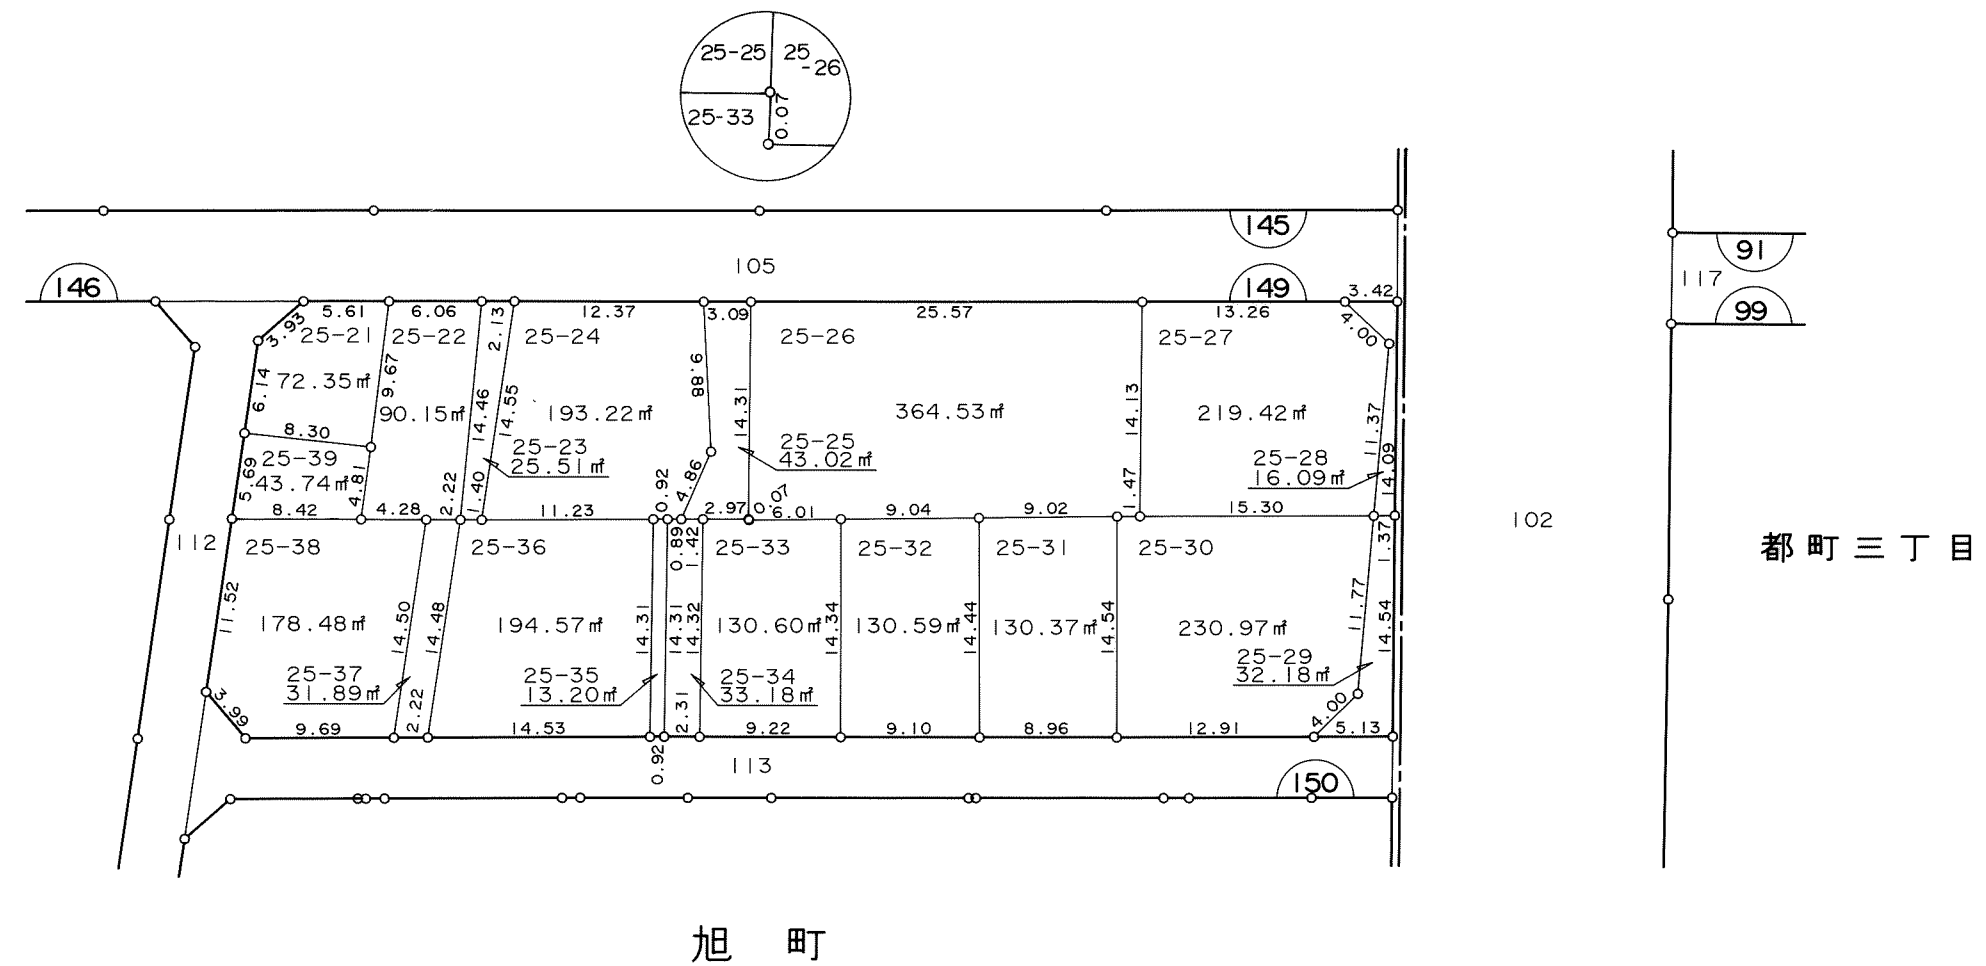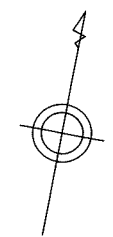




都町三丁目

凡 例	
□	換地
10	街区番号
---	町界
10-1	地番
20.14	辺長(m)




# 千葉都市計画都地区土地区画整理事業 換地図

町名	旭町	街区番号	150	縮尺	1:500
----	----	------	-----	----	-------

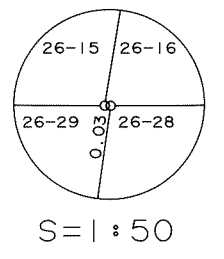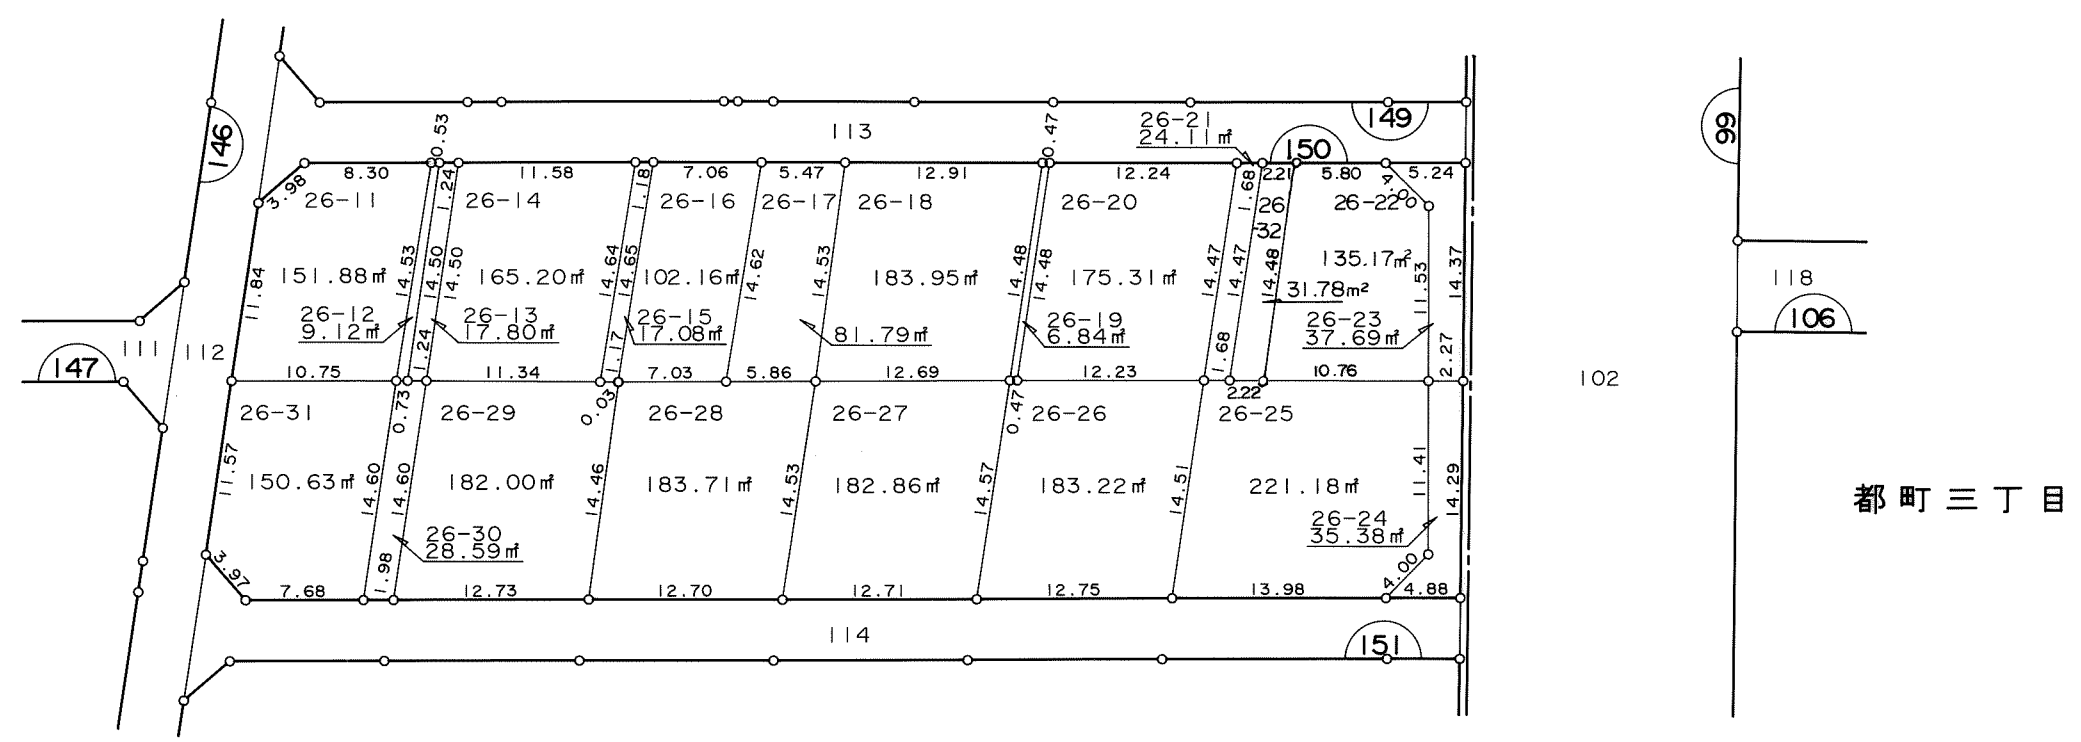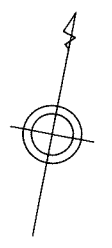

旭町



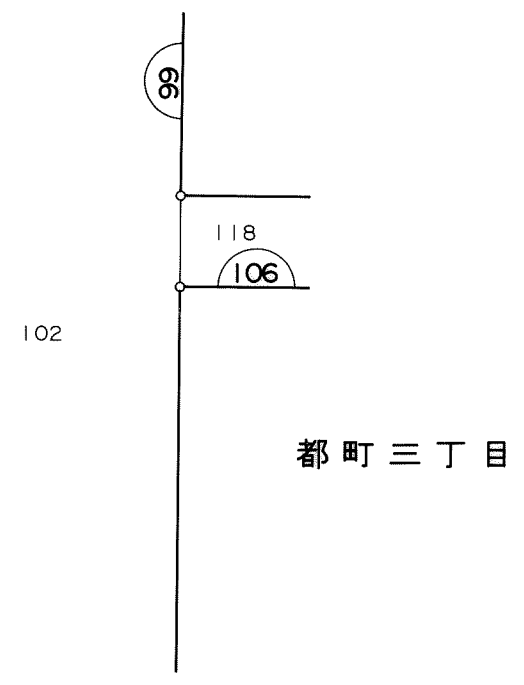


都町三丁目

凡 例	
□	換地
⌒	街区番号
---	町界
10-1	地番
20.14	辺長(m)

# 千葉都市計画都地区土地区画整理事業 換地図

町名	旭町	街区番号	151	縮尺	1:500
----	----	------	-----	----	-------

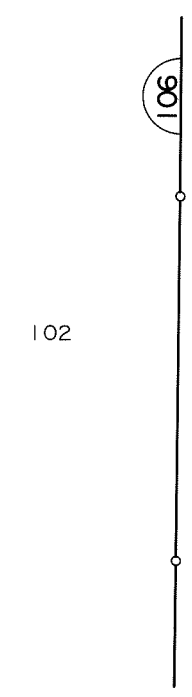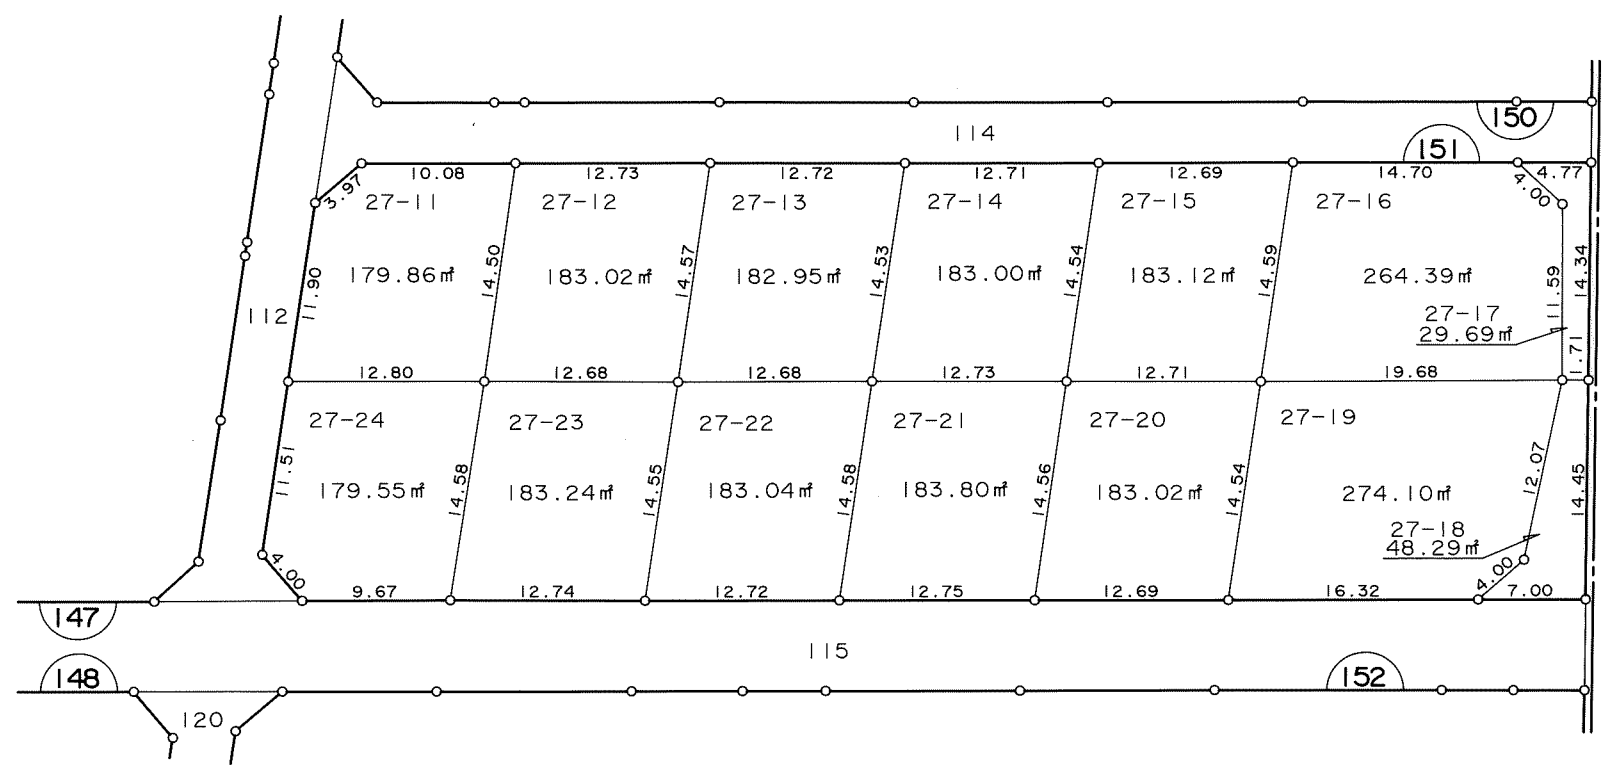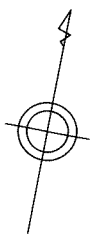




旭町

都町三丁目

凡 例	
□	換地
⌒	街区番号
---	町界
10-1	地番
20.14	辺長(m)

# 千葉都市計画都地区土地区画整理事業 換地図



町名	旭町	街区番号	152	縮尺	1:500
----	----	------	-----	----	-------

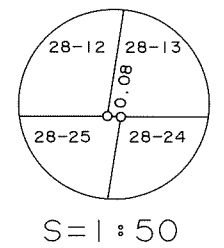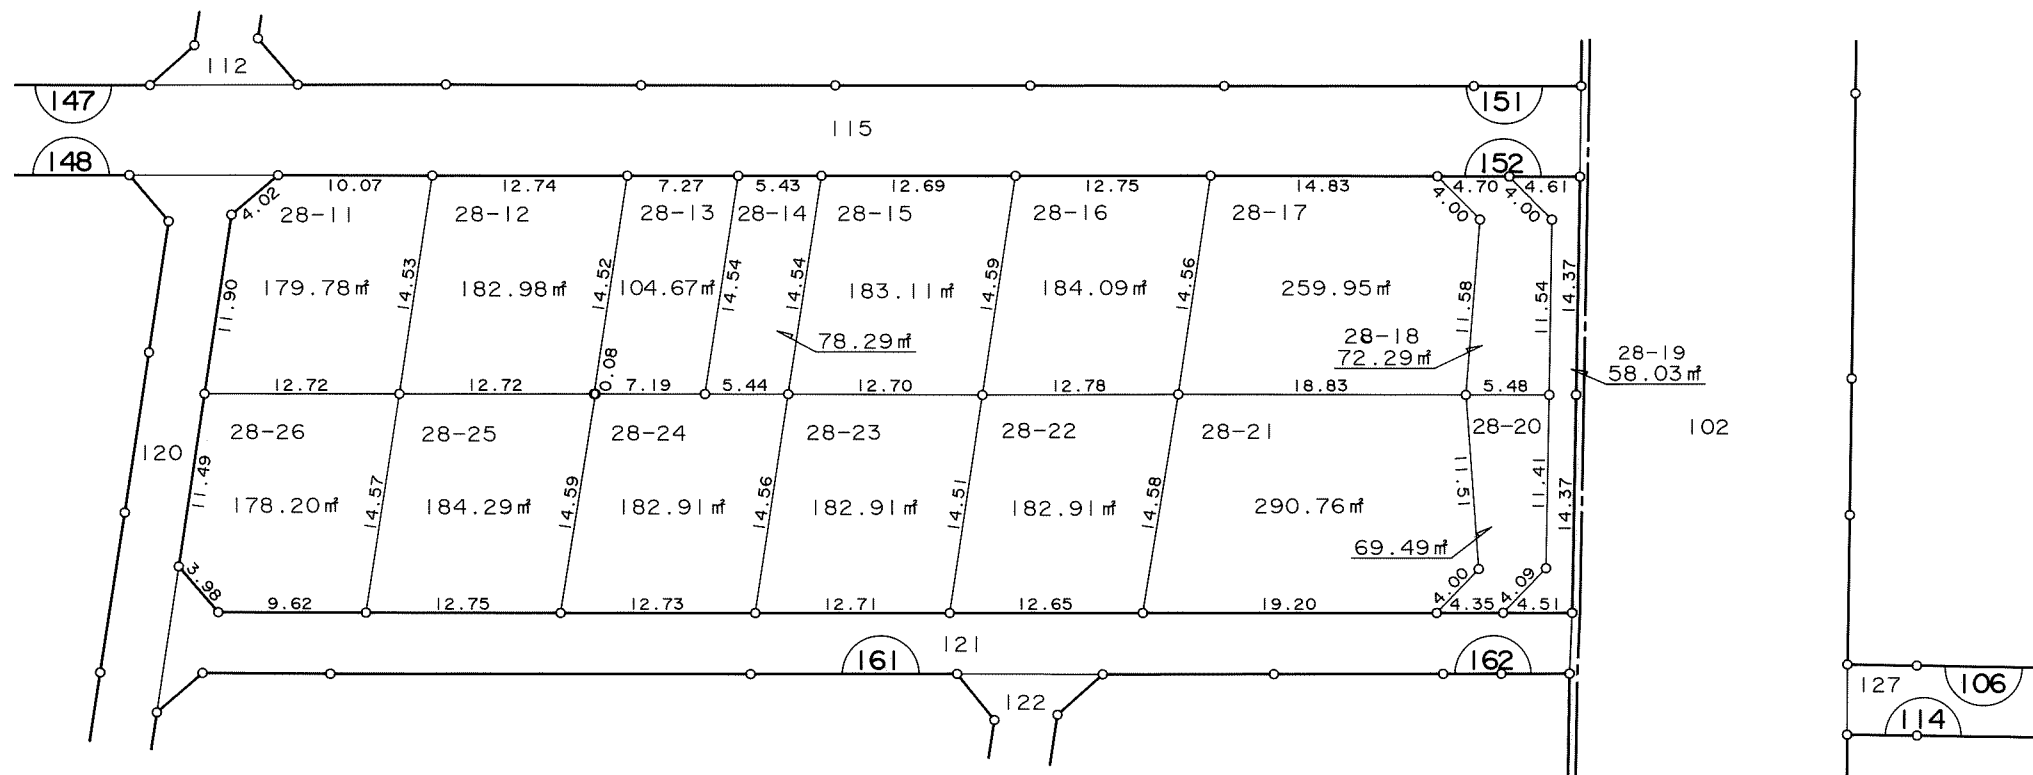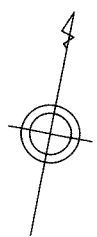

凡 例	
□	換地
⌒	街区番号
---	町界
10-1	地番
20.14	辺長(m)

# 千葉都市計画都地区土地区画整理事業 換地図



町名	旭町	街区番号	161	縮尺	1:500
----	----	------	-----	----	-------

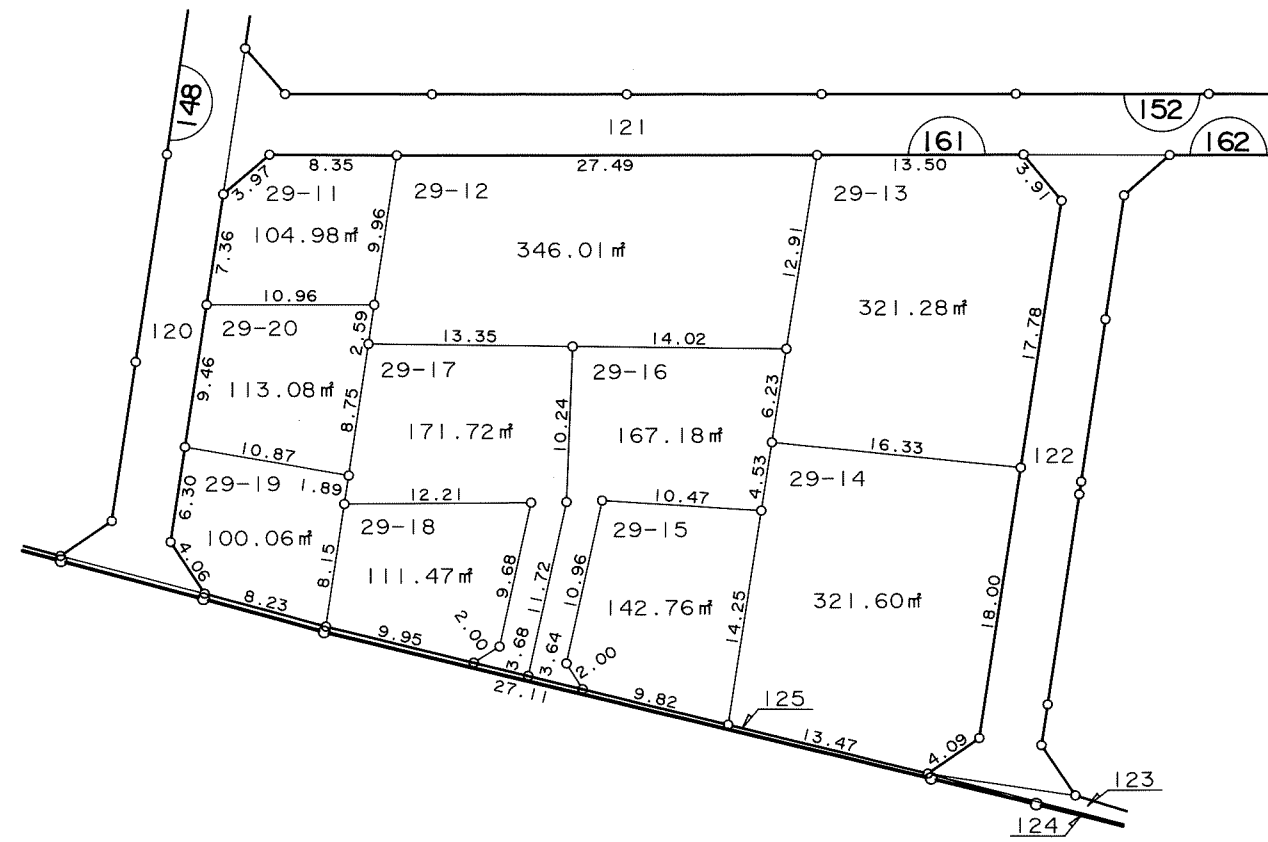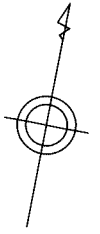

凡 例	
□	換地
⌒	街区番号
---	町界
10-1	地番
20.14	辺長 ( m )

# 千葉都市計画都地区土地区画整理事業 換地図

町名	旭町	街区番号	162	縮尺	1:500
----	----	------	-----	----	-------

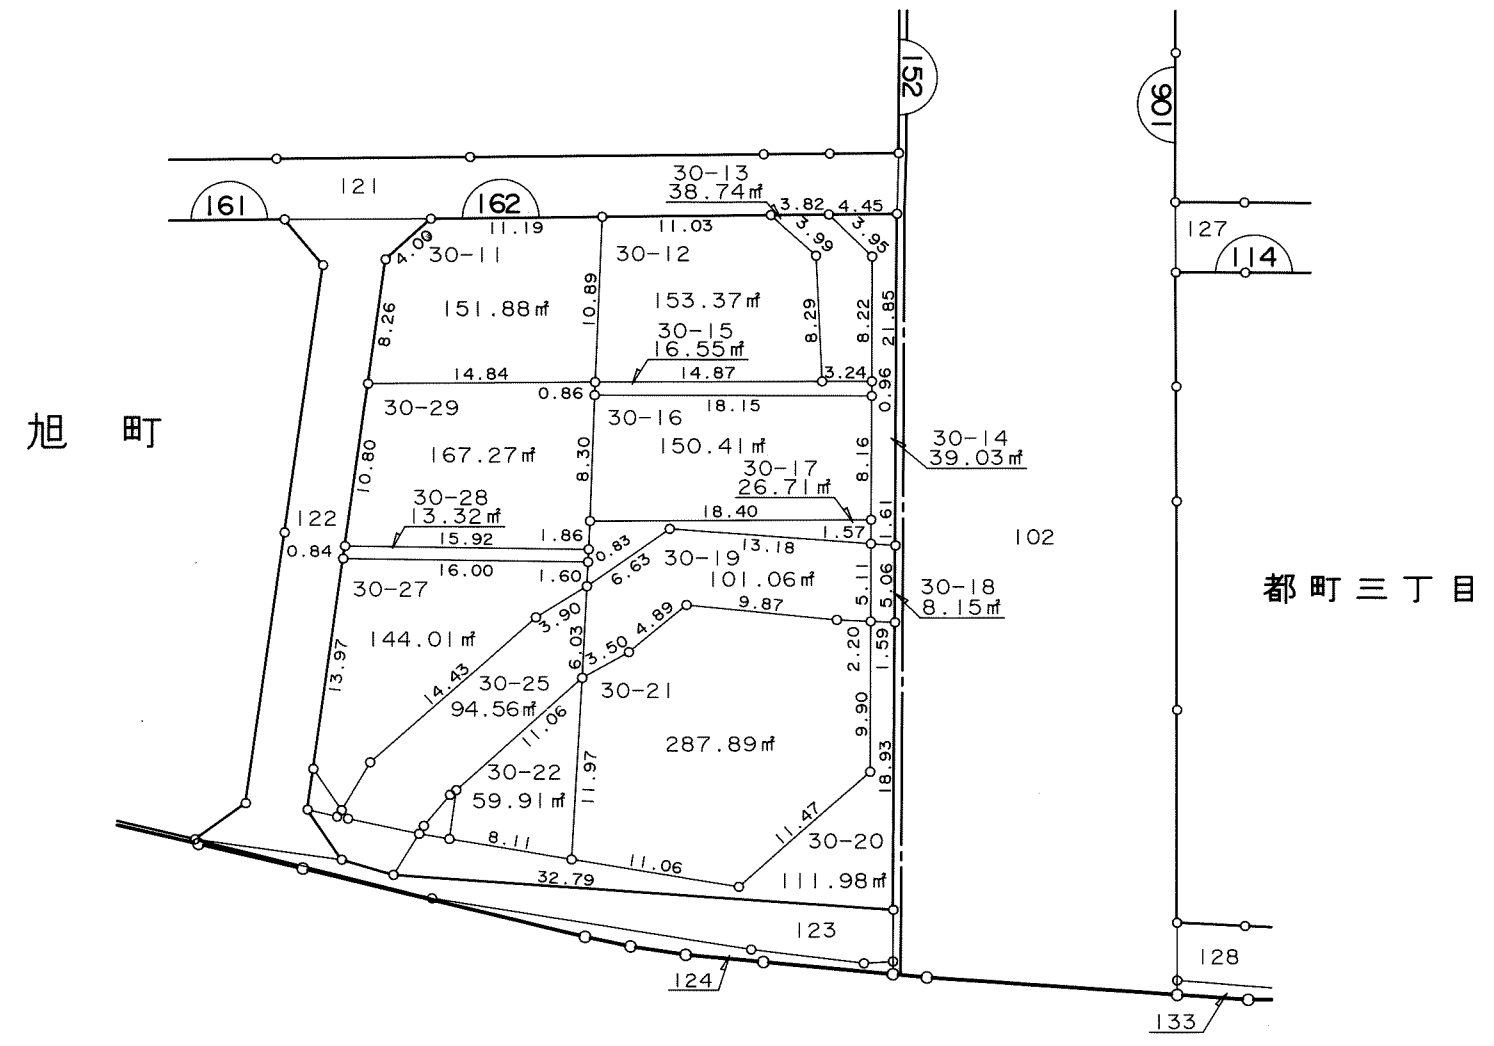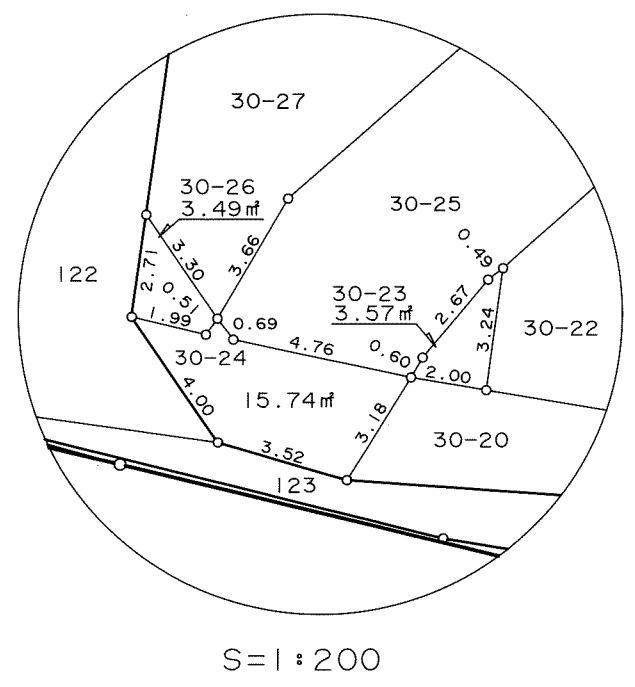

凡 例	
□	換地
⌒	街区番号
---	町界
10-1	地番
20.14	辺長(m)