
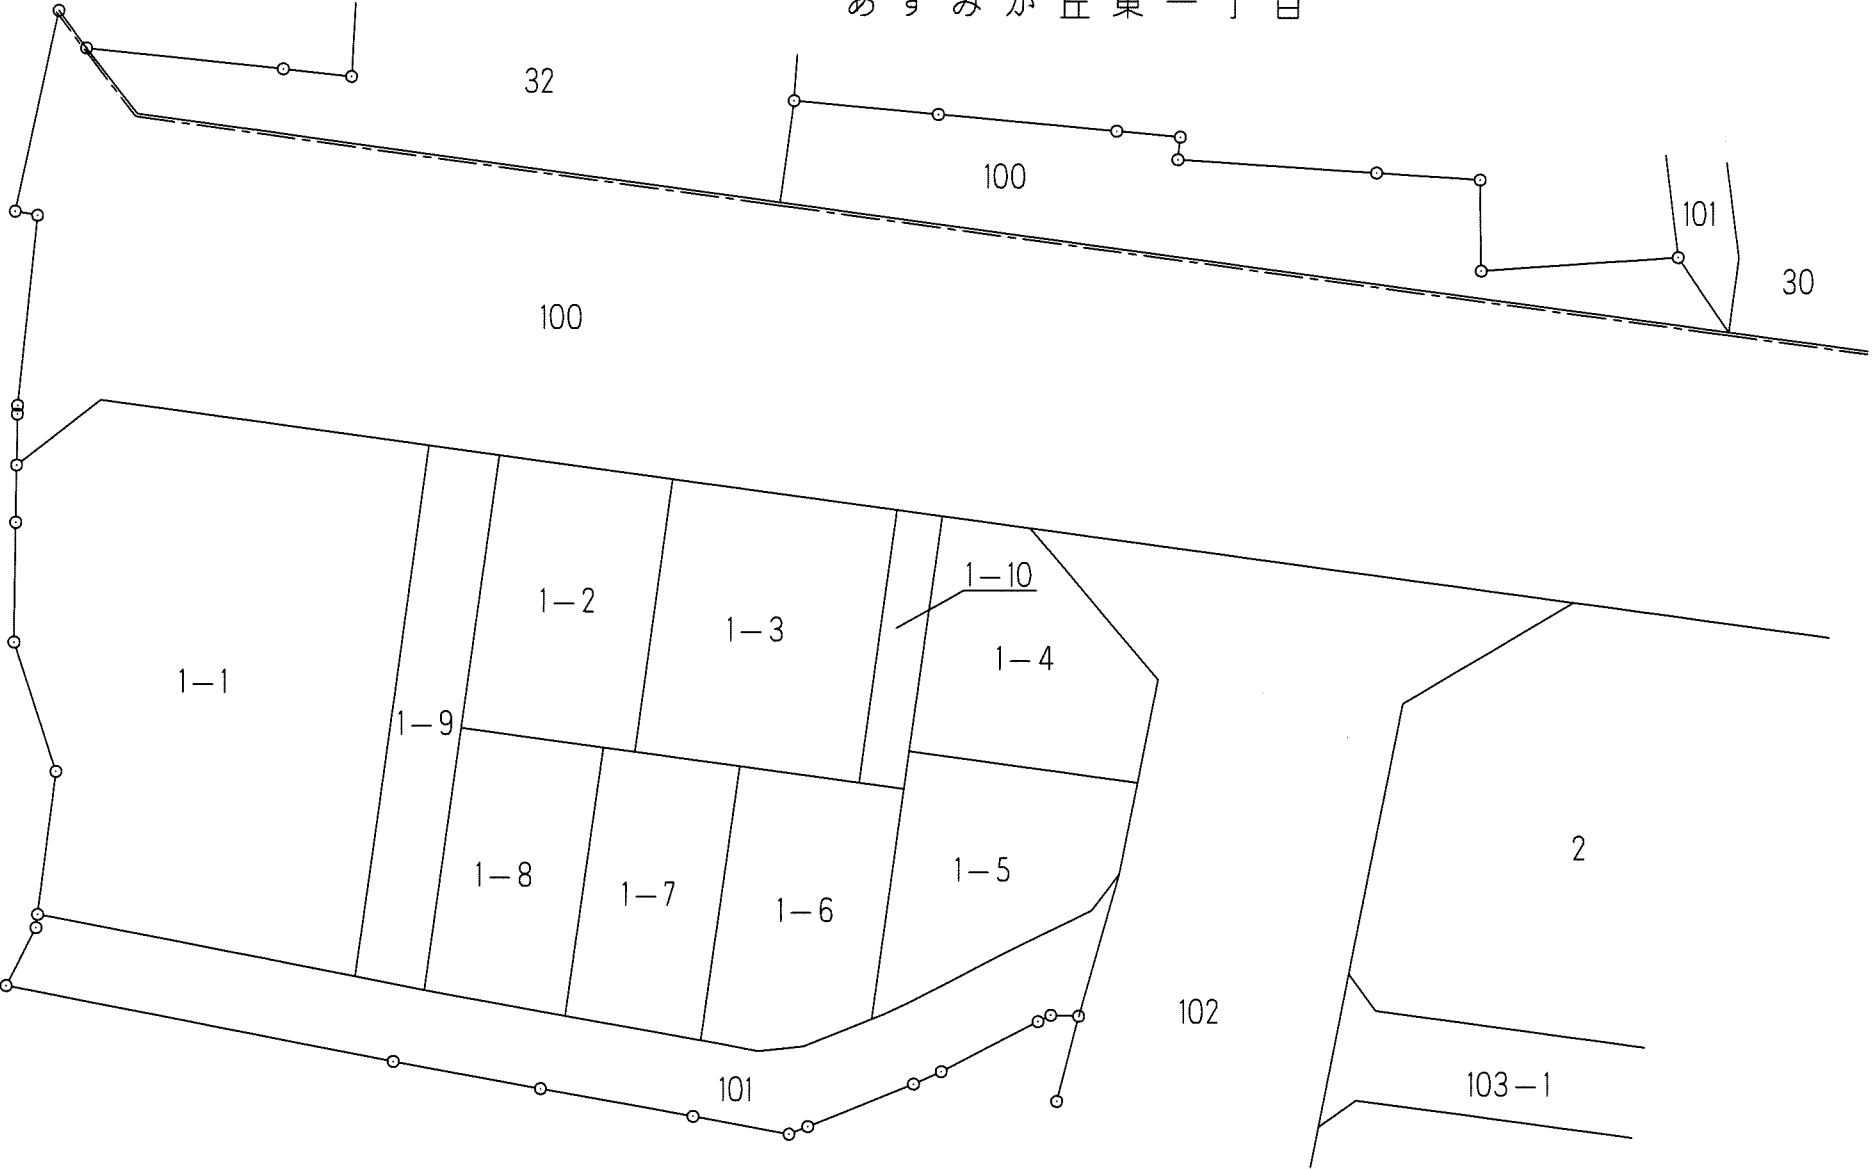


# 千葉都市計画事業土気東特定土地区画整理事業 換地図

縮尺1:500 全1葉の1

あすみが丘東二丁目 1

あすみが丘東一丁目

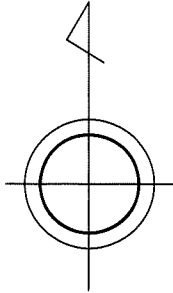


千葉市土気東土地区画整理組合

# 千葉都市計画事業土気東特定土地区画整理事業 換地図

縮尺1:500 全2葉の2

あすみが丘東二丁目2



あすみが丘東一丁目

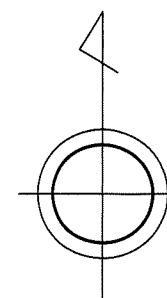

# 千葉都市計画事業土気東特定土地区画整理事業 換地図

縮尺1：500 全2葉の1

あすみが丘東二丁目2

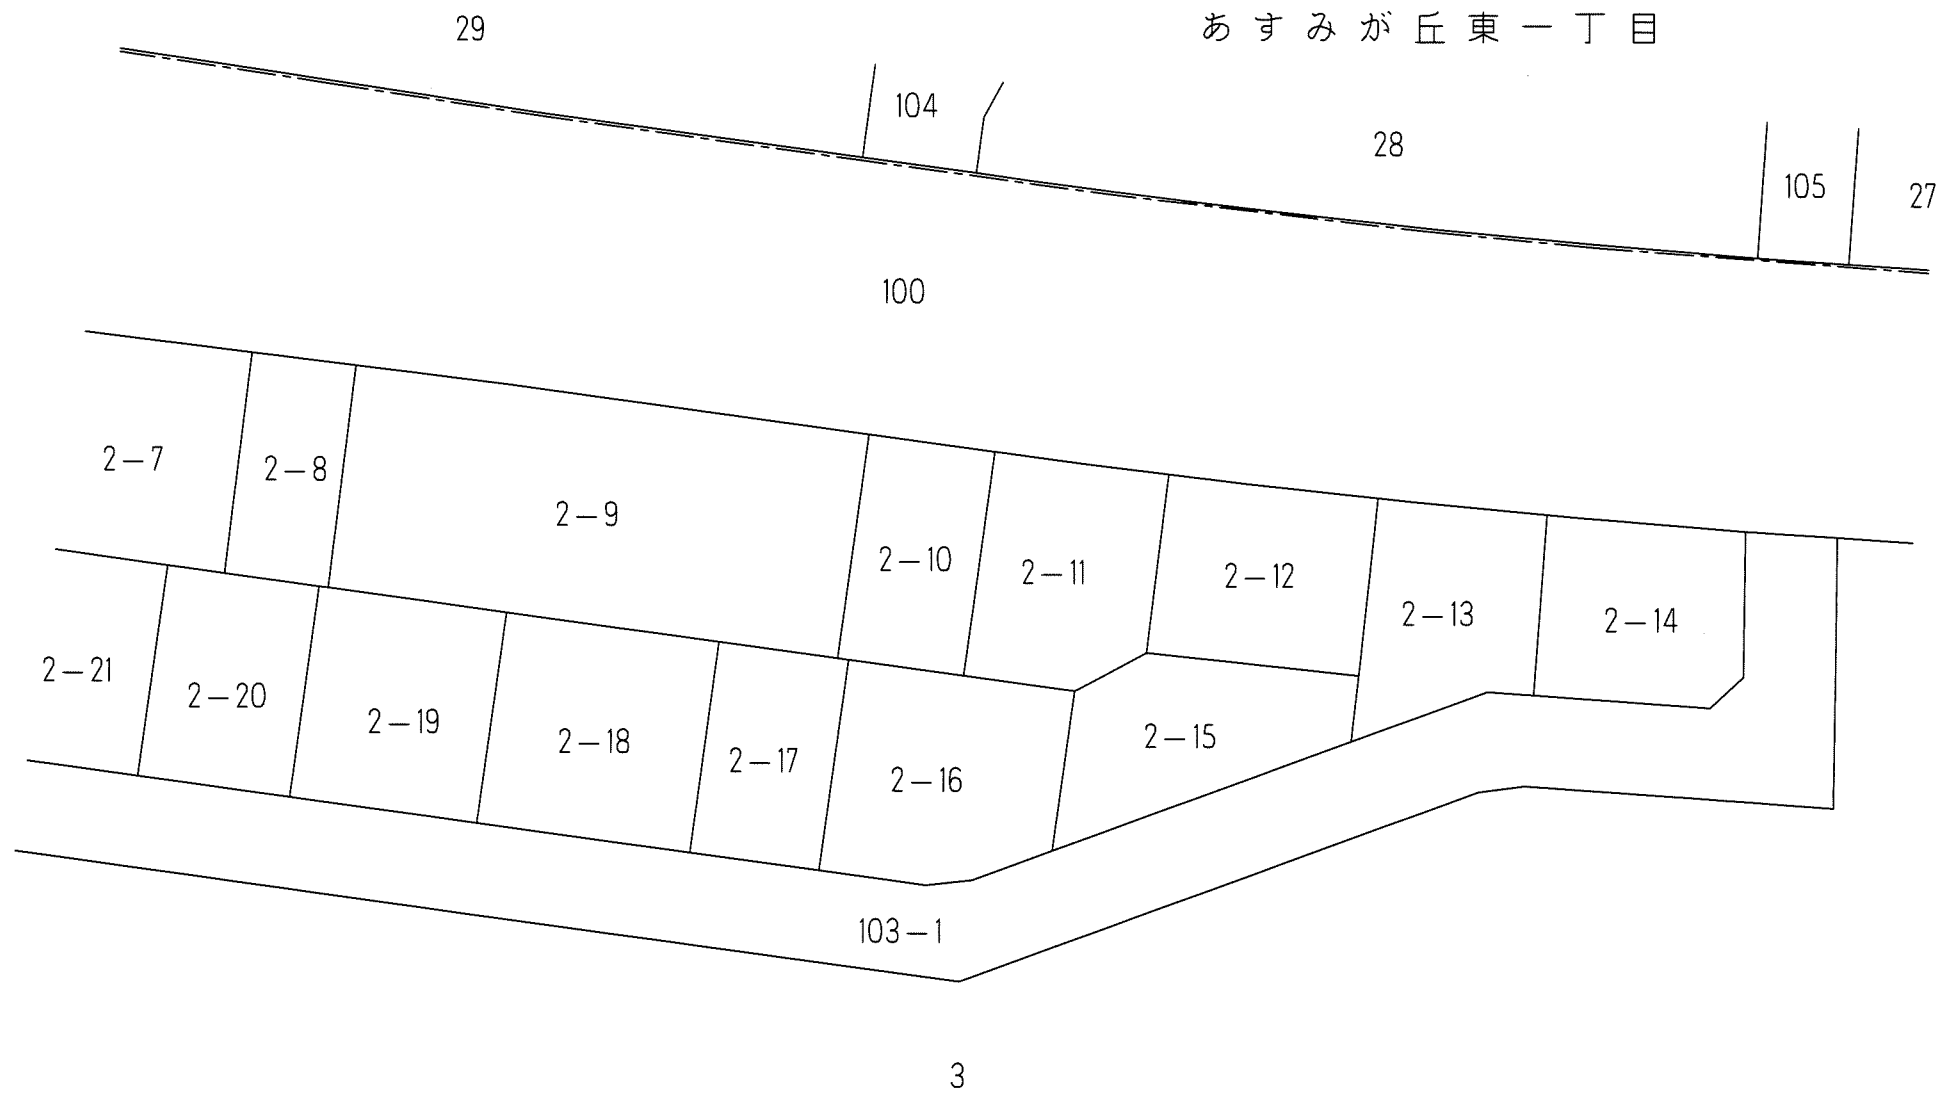
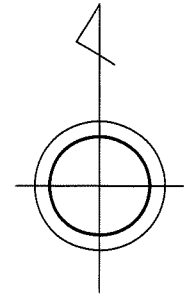


千葉市土気東土地区画整理組合

# 千葉都市計画事業土気東特定土地区画整理事業 換地図

縮尺1:500 全3葉の1

あすみが丘東二丁目3

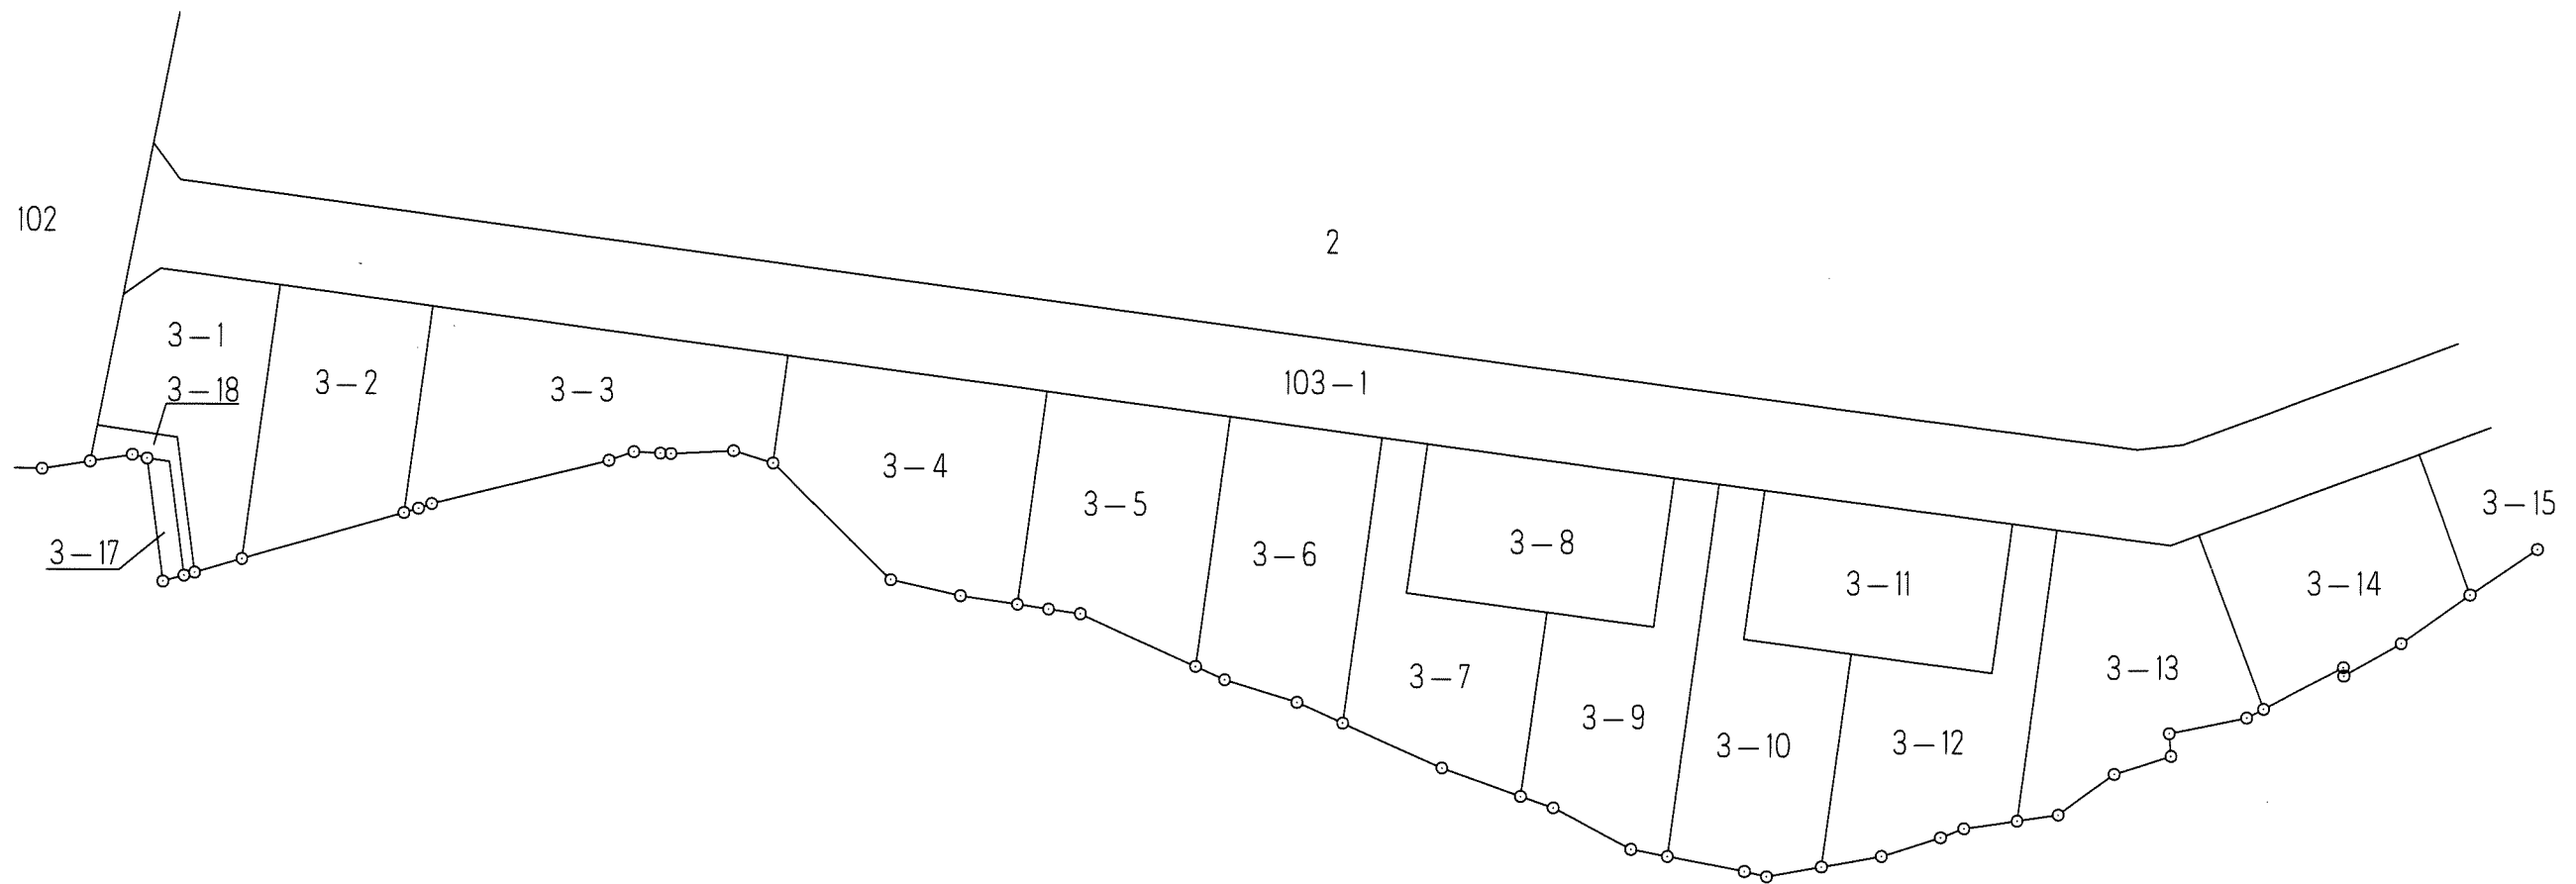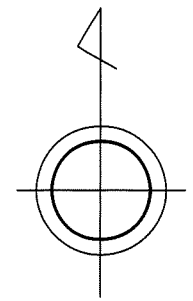


写

# 千葉都市計画事業土気東特定土地区画整理事業 換地図

縮尺1:500 全3葉の2

あすみが丘東二丁目3, 4

あすみが丘東一丁目

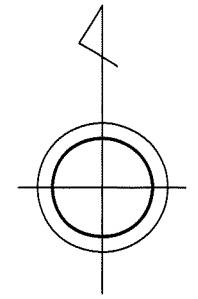


写


# 千葉都市計画事業土気東特定土地区画整理事業 換地図

縮尺1:500 全3葉の3

あすみが丘東二丁目4

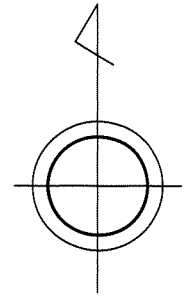

写

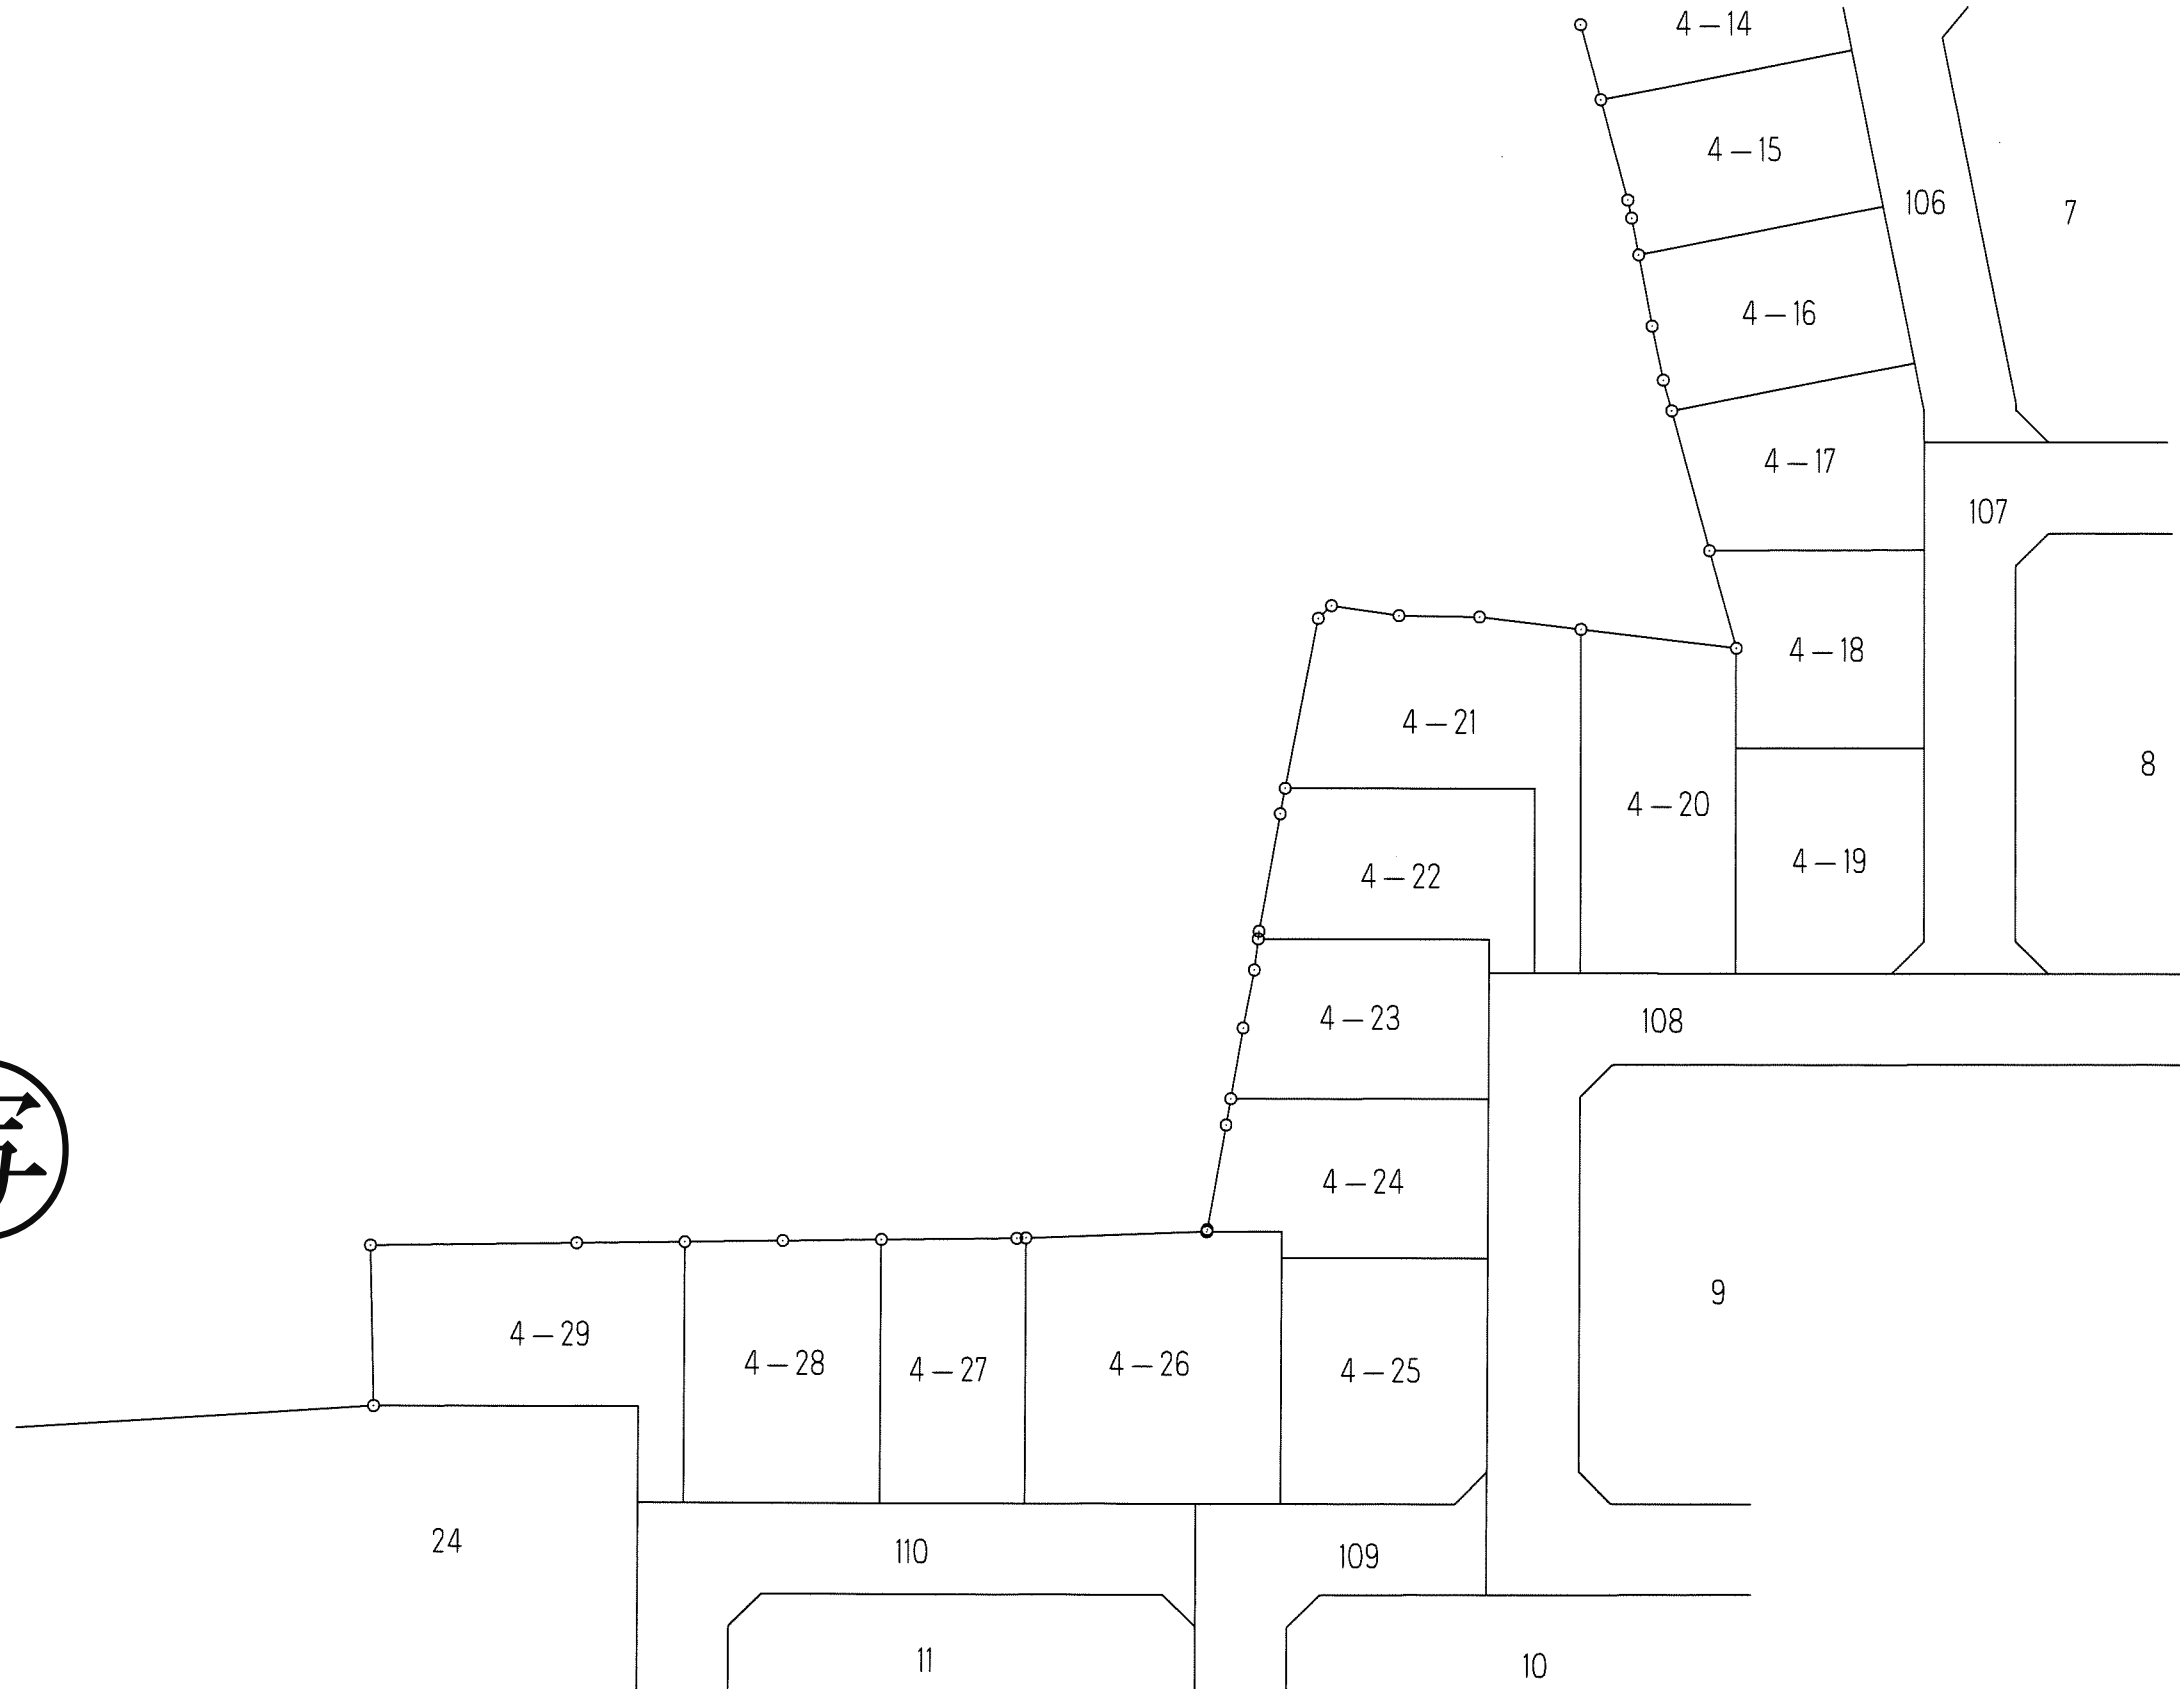


# 千葉都市計画事業土気東特定土地区画整理事業 換地図

縮尺1:500 全1葉の1

あすみが丘東二丁目5

あすみが丘東一丁目

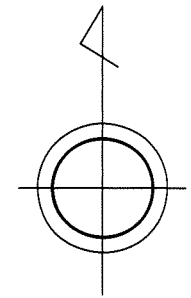

27

110

21

100

5-28

5-24

5-25

5-26

5-1

5-2

5-3

5-4

5-5

5-6

5-7

5-8

5-9

5-10

5-11

4

104

112

13

5-23

5-22

5-21

5-20

5-19

5-18

5-17

5-16

5-15

5-14

5-13

5-12

105



6



# 千葉都市計画事業土気東特定土地区画整理事業 換地図

縮尺1：500 全1葉の1

あすみが丘東二丁目6

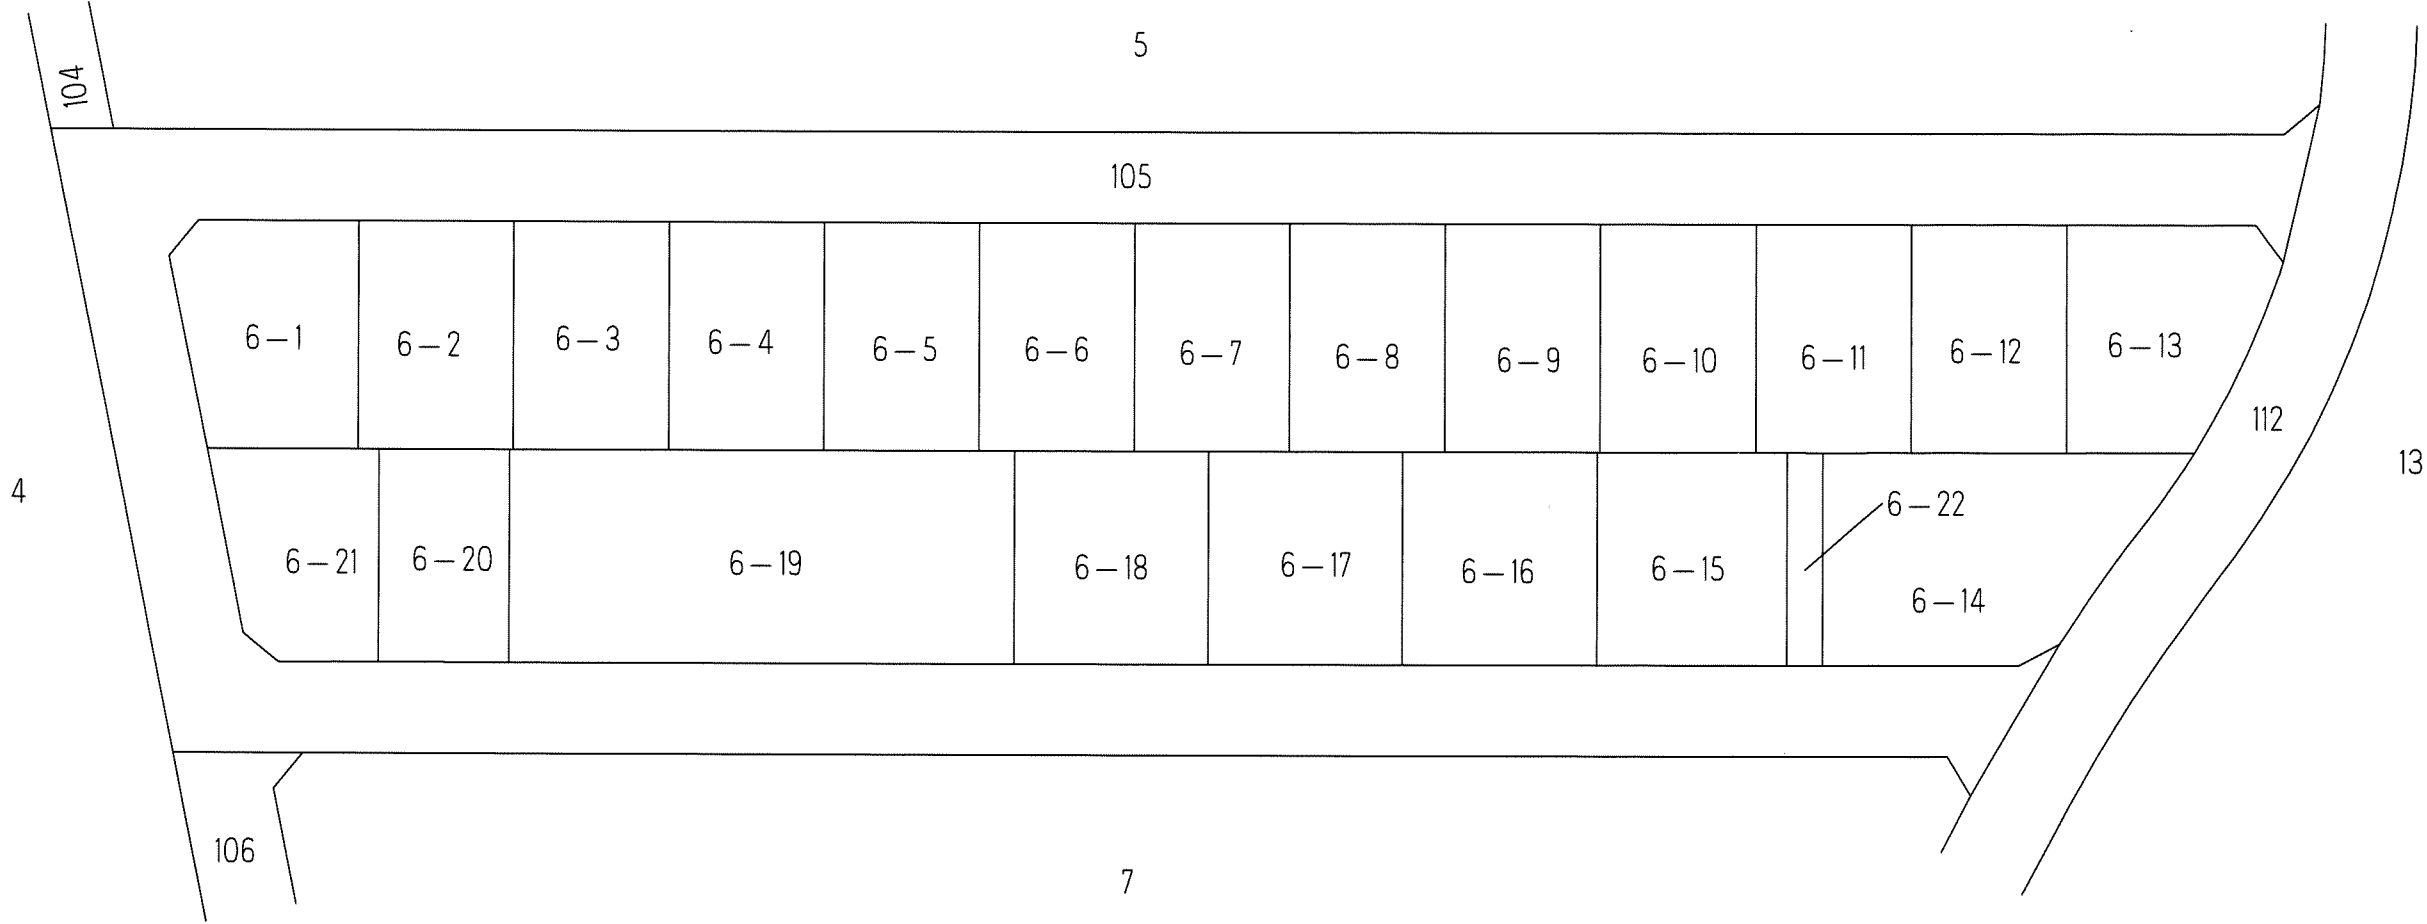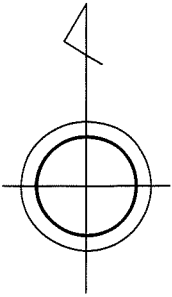



写



# 千葉都市計画事業土気東特定土地区画整理事業 換地図

縮尺1：500 全1葉の1

あすみが丘東二丁目7

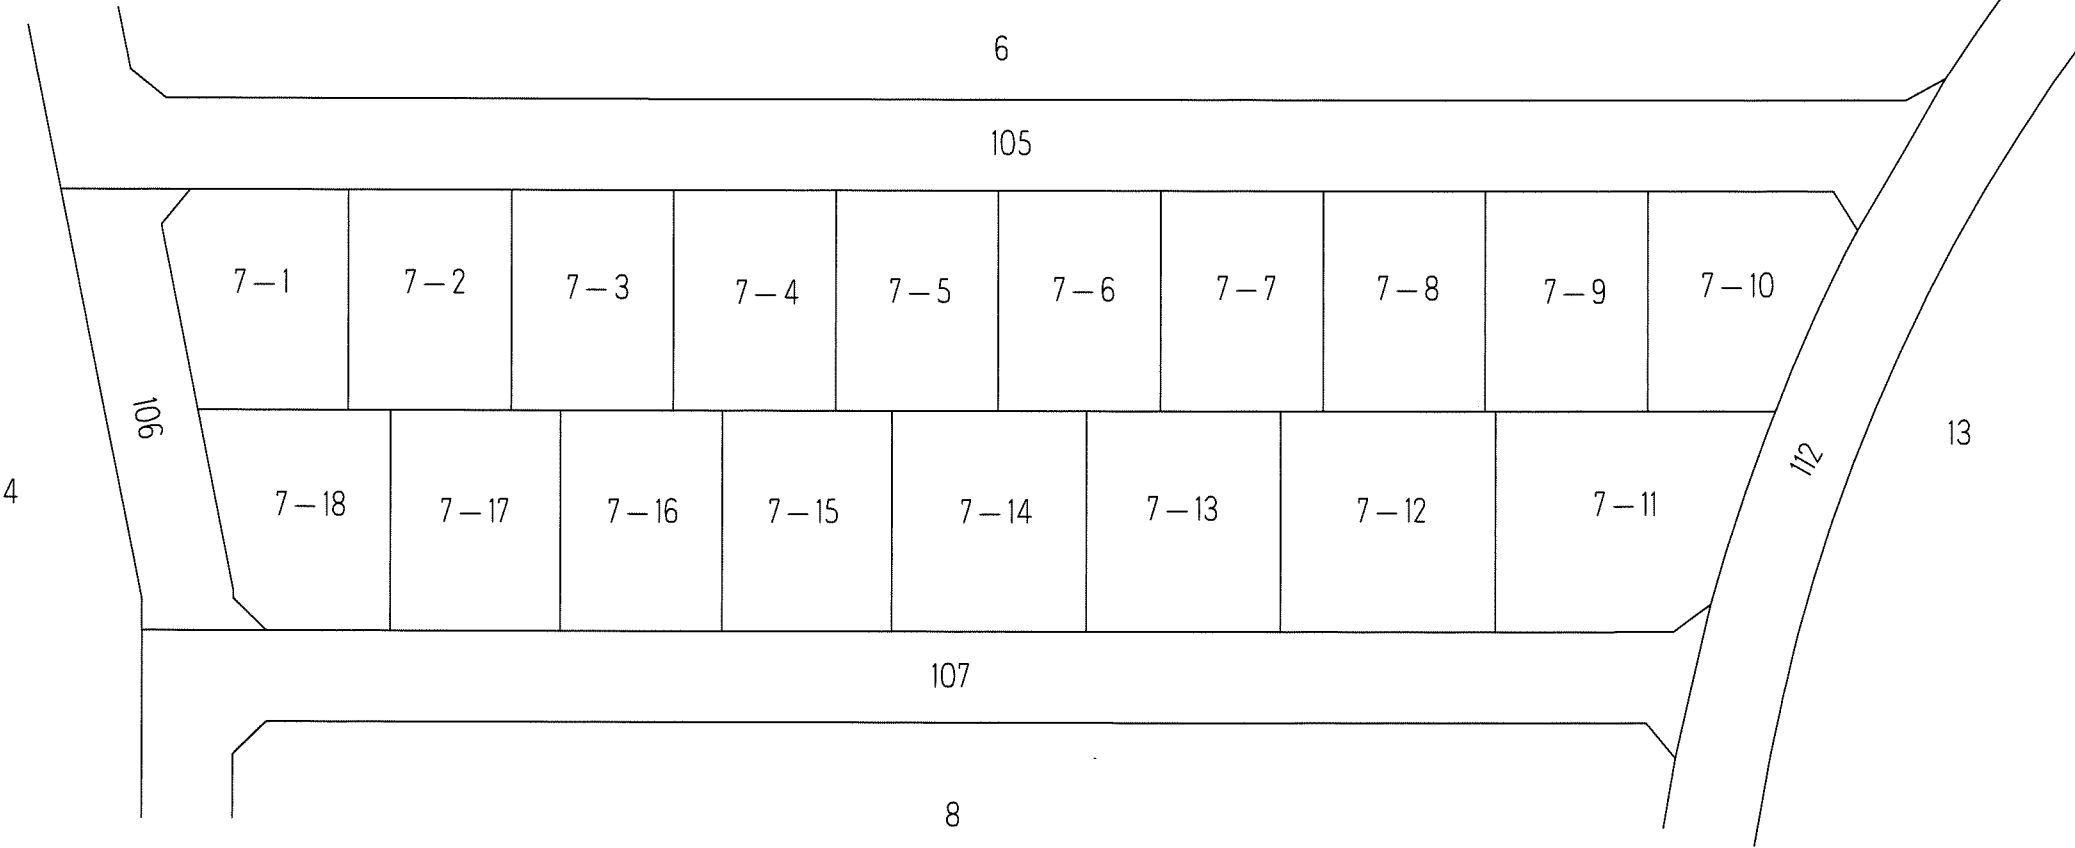
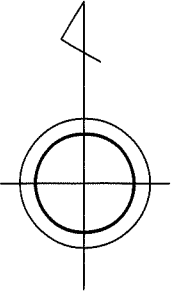


千葉市土気東土地区画整理組合

# 千葉都市計画事業土気東特定土地区画整理事業 換地図

縮尺1：500 全1葉の1

あすみが丘東二丁目8

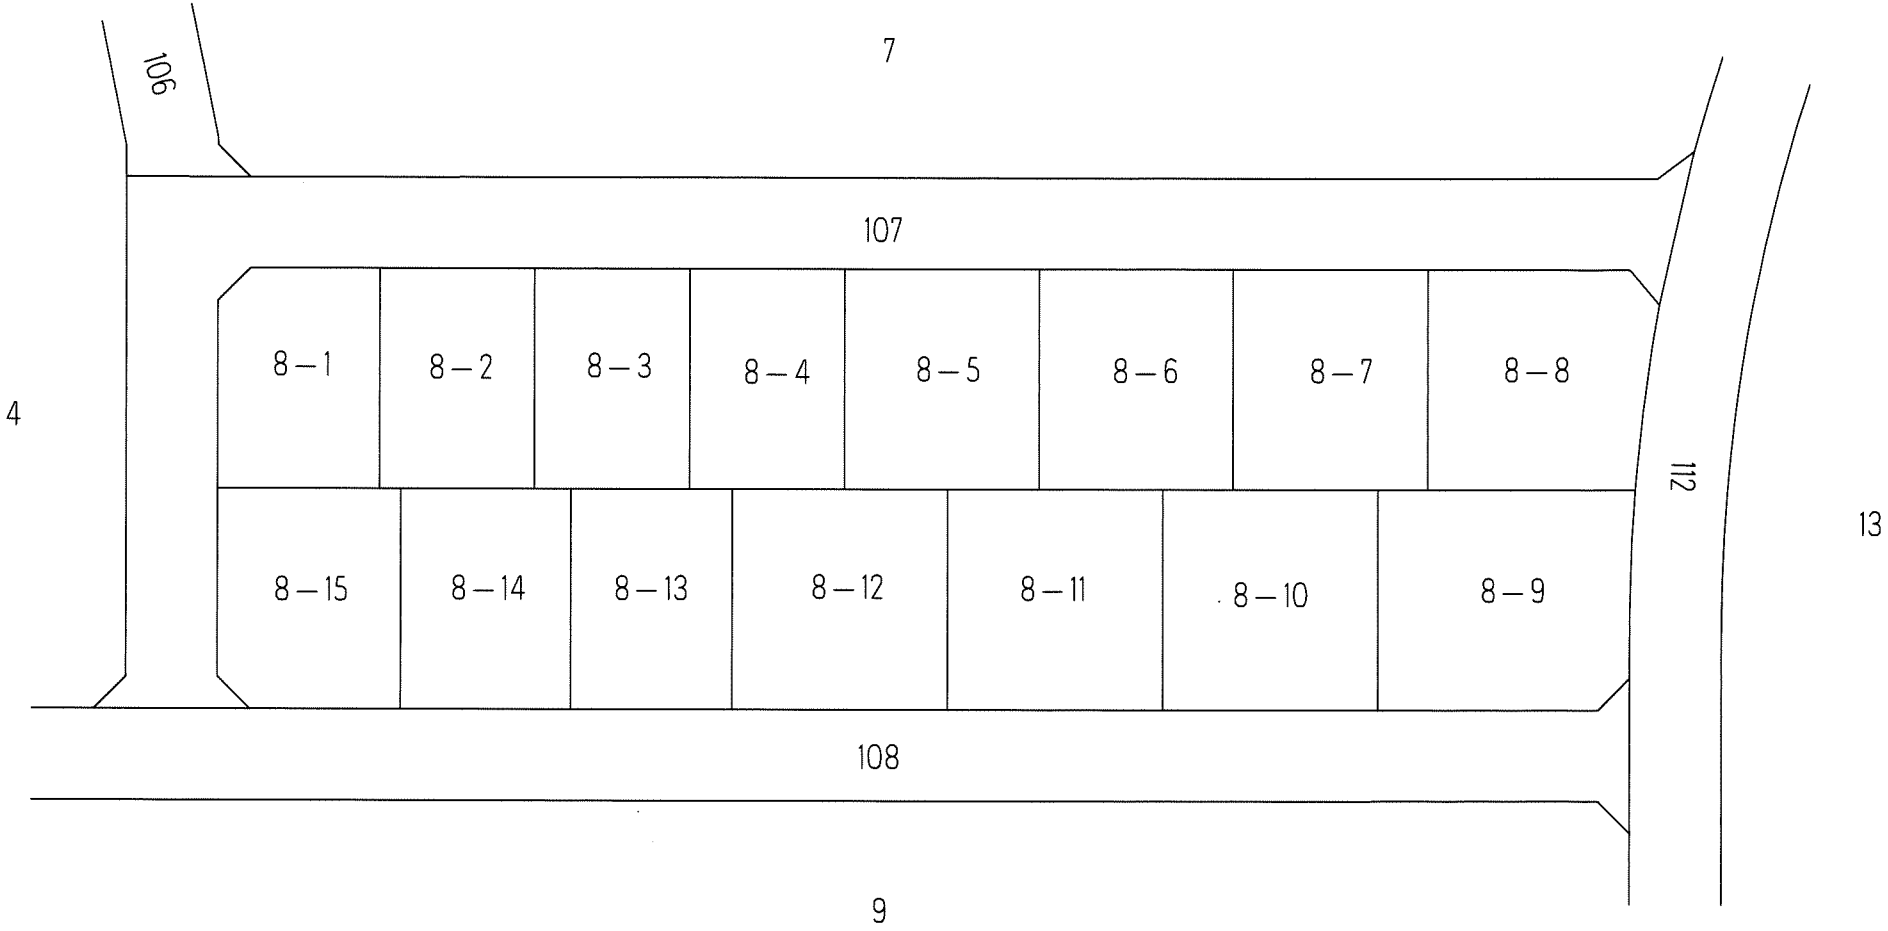
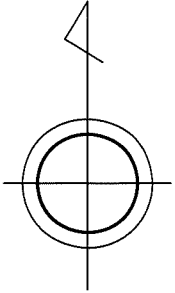


写

# 千葉都市計画事業土気東特定土地区画整理事業 換地図

縮尺1:500 全1葉の1



あすみが丘東二丁目9

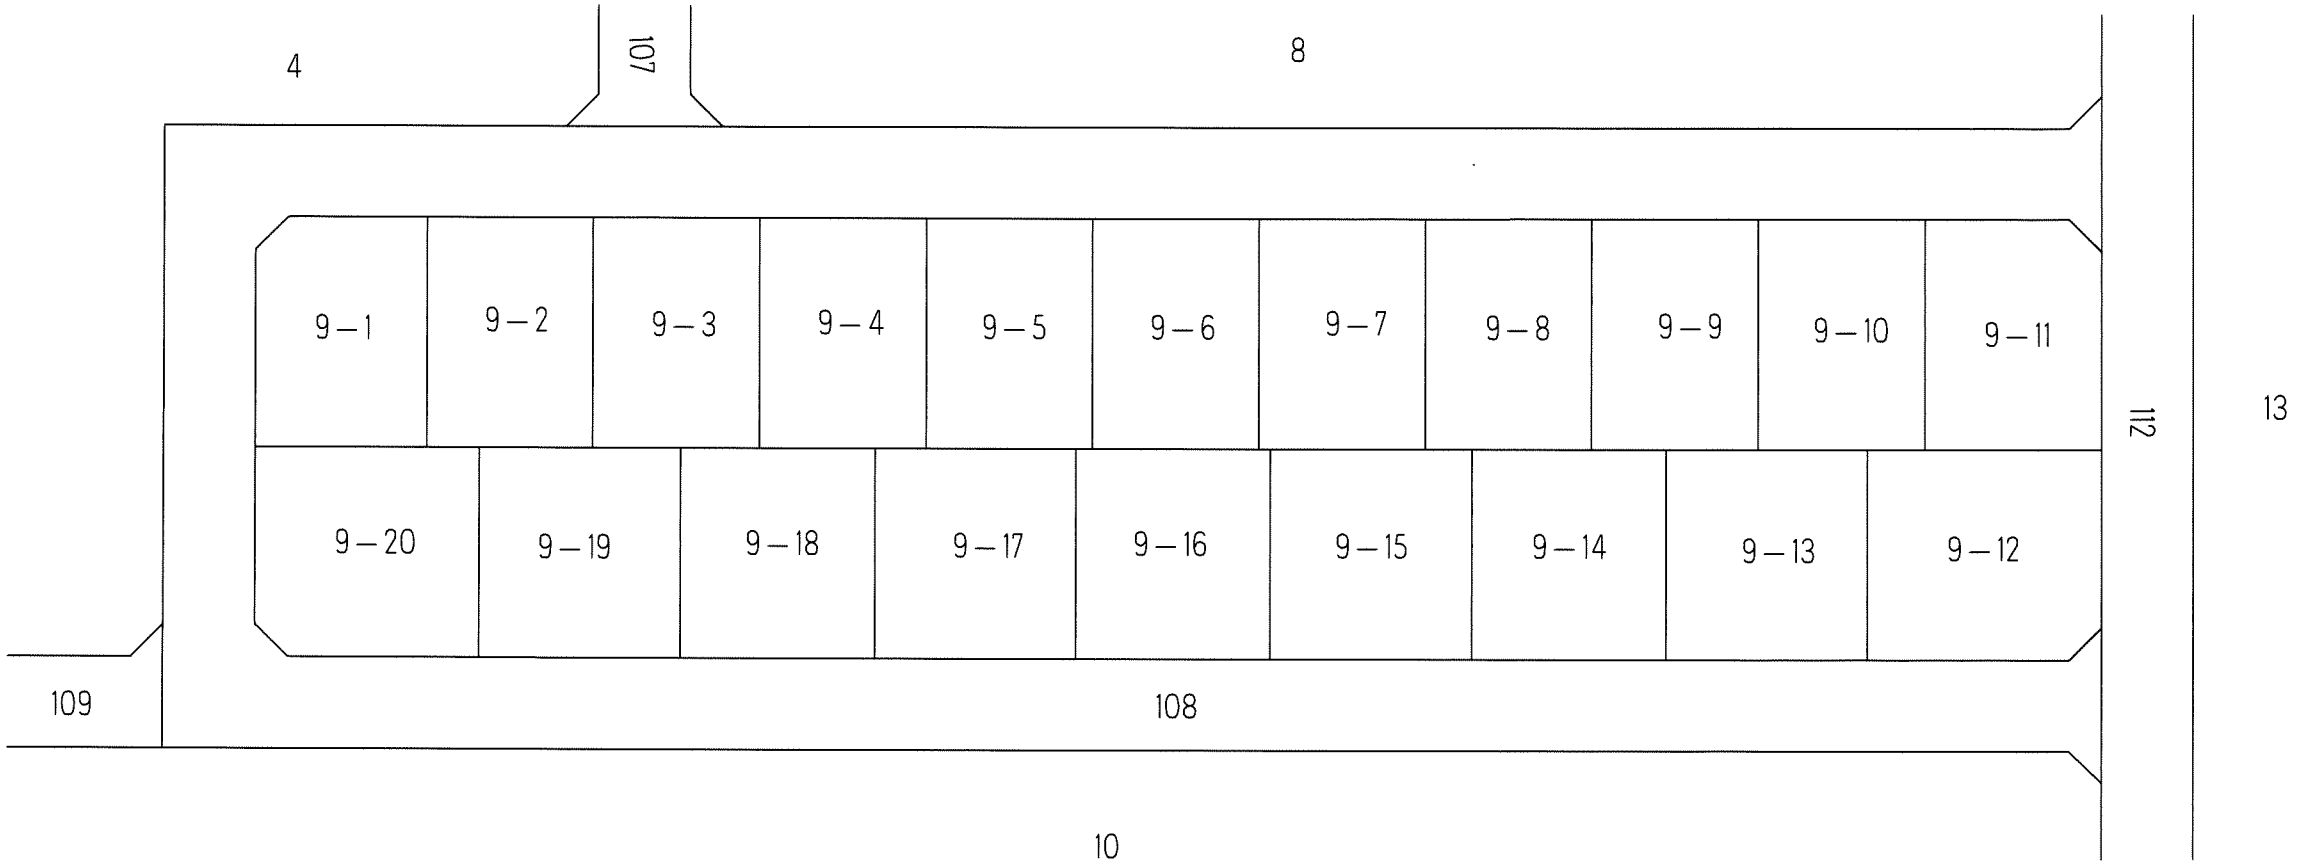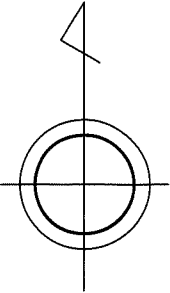

# 千葉都市計画事業土気東特定土地区画整理事業 換地図

縮尺1:500 全1葉の1



あすみが丘東二丁目10

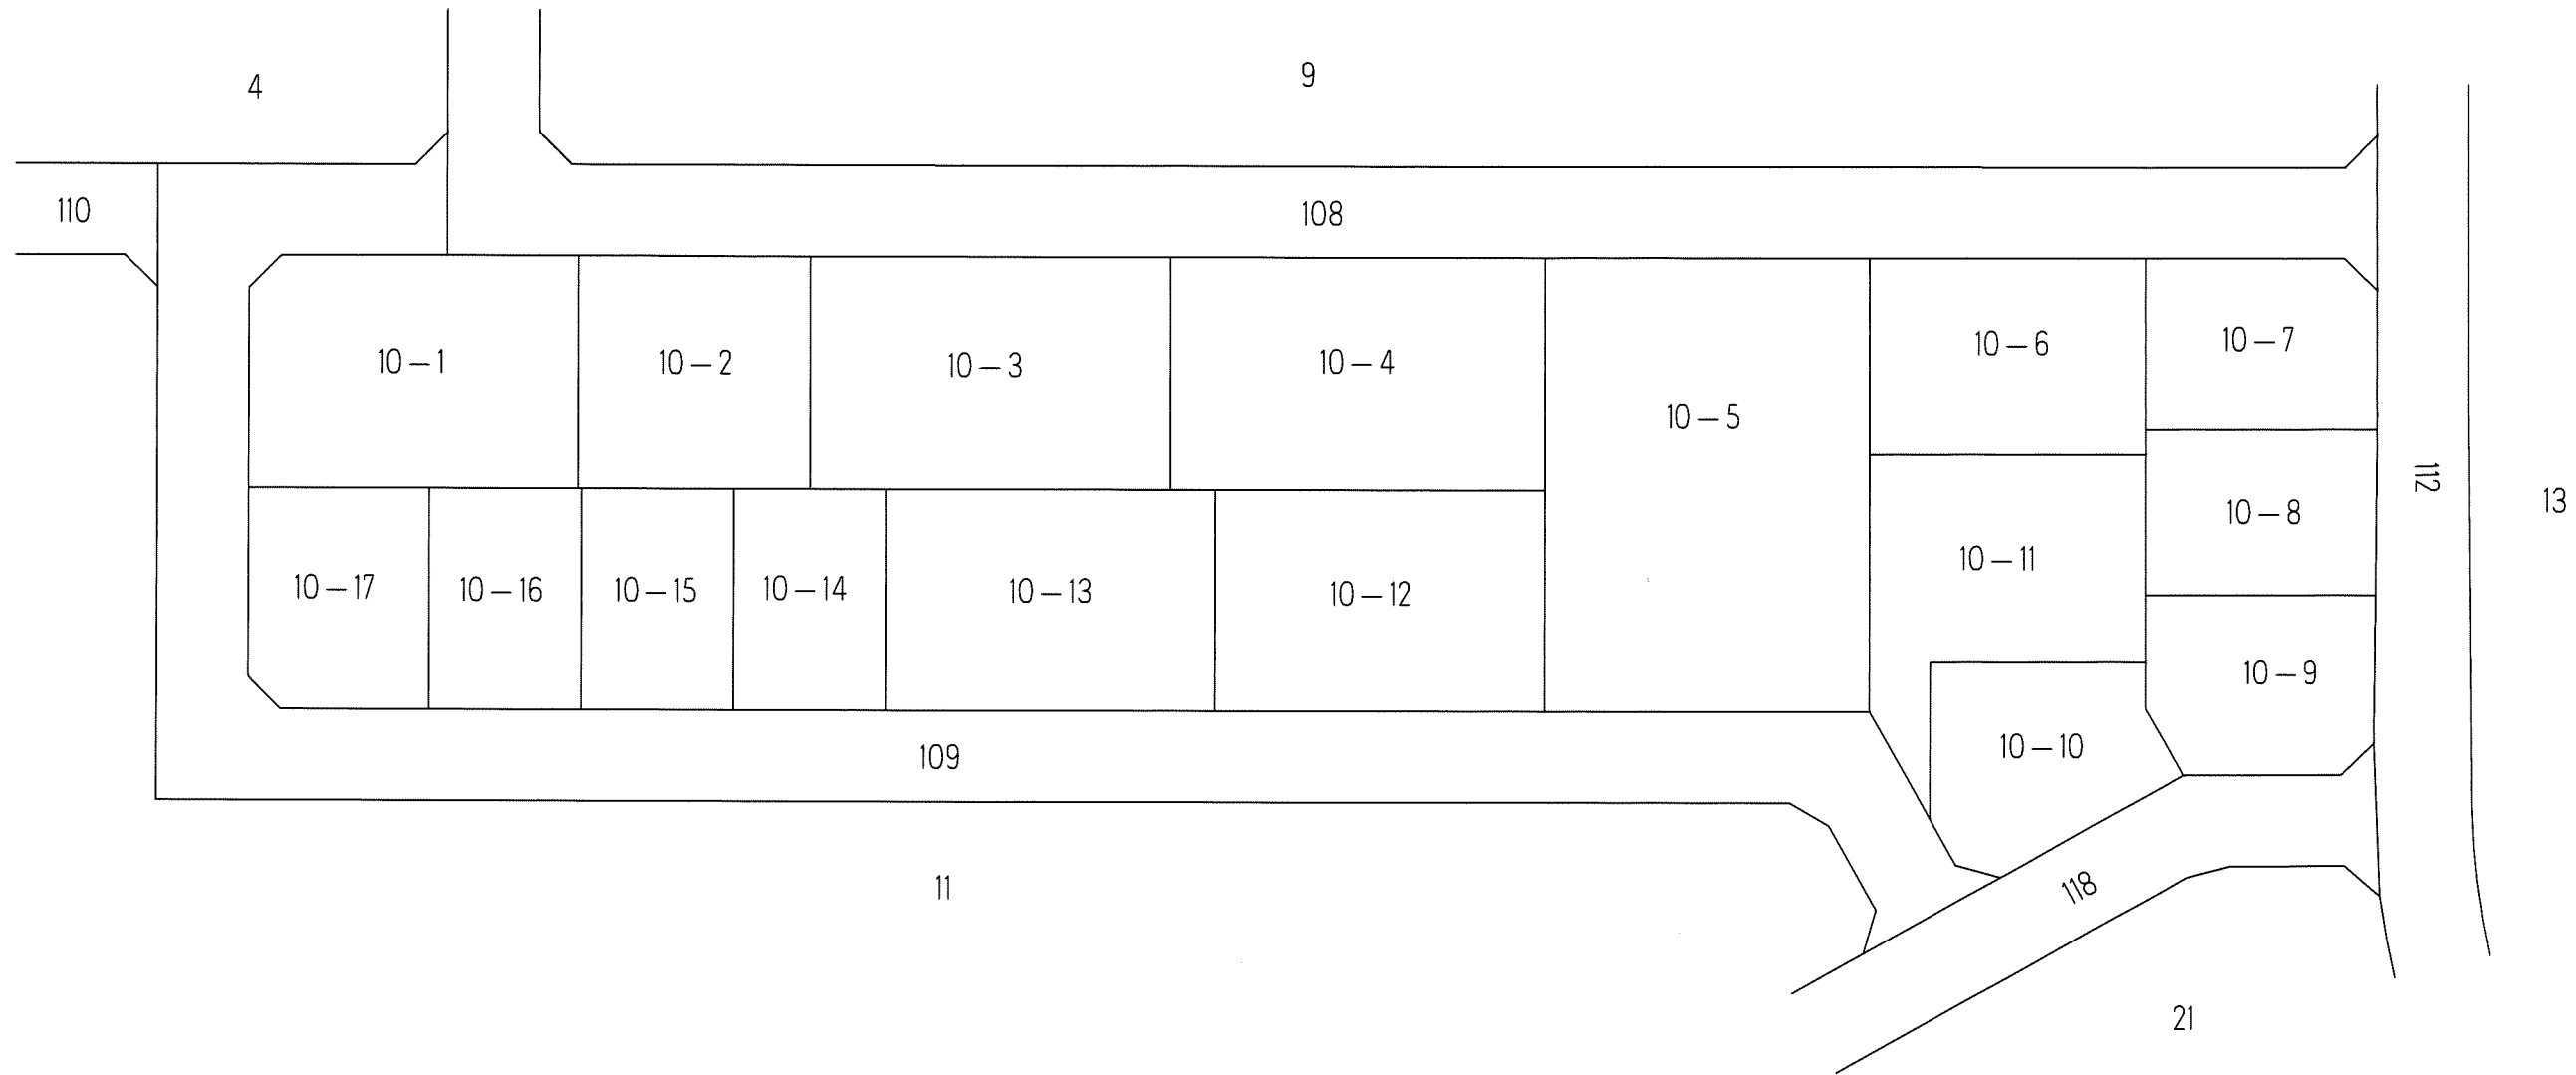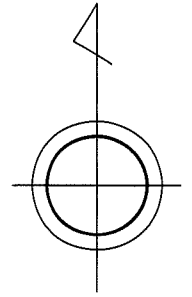

# 千葉都市計画事業土気東特定土地区画整理事業 換地図

縮尺1：500 全1葉の1



あすみが丘東二丁目1 1

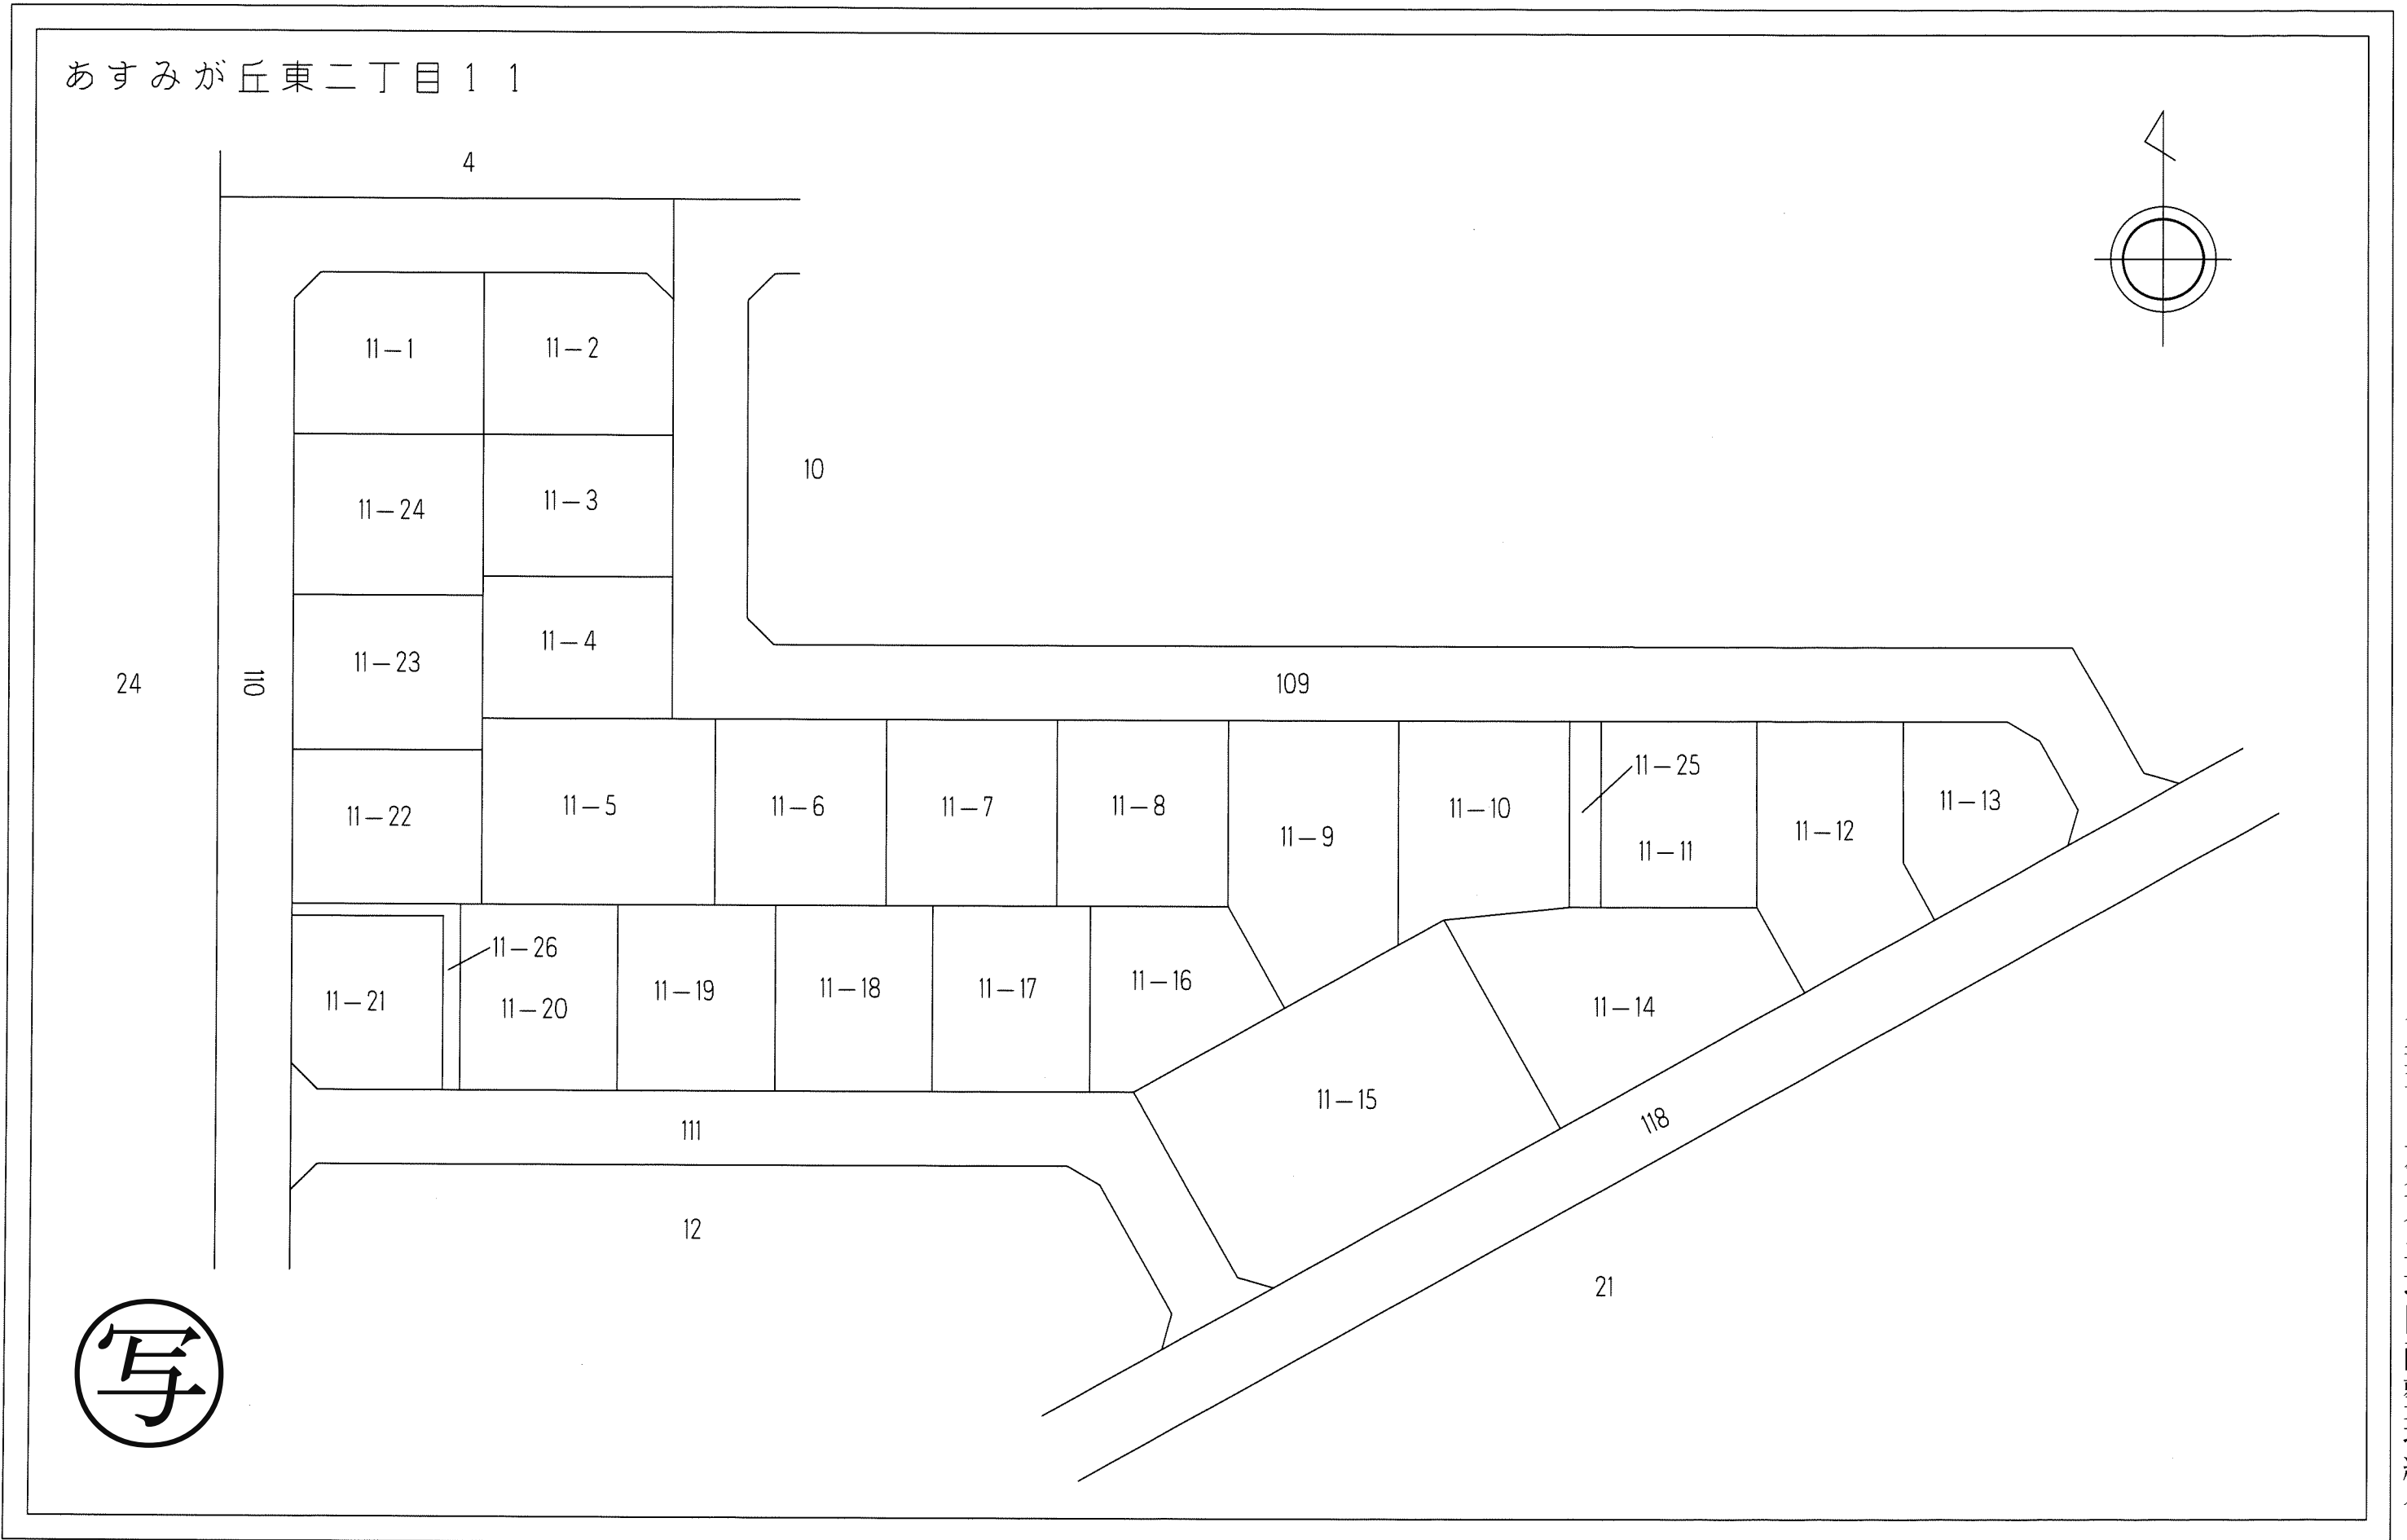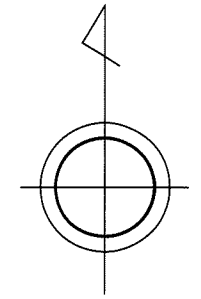

千葉都市計画事業土気東特定土地区画整理事業  
換地図

縮尺1:500 全1葉の1



あすみが丘東二丁目12

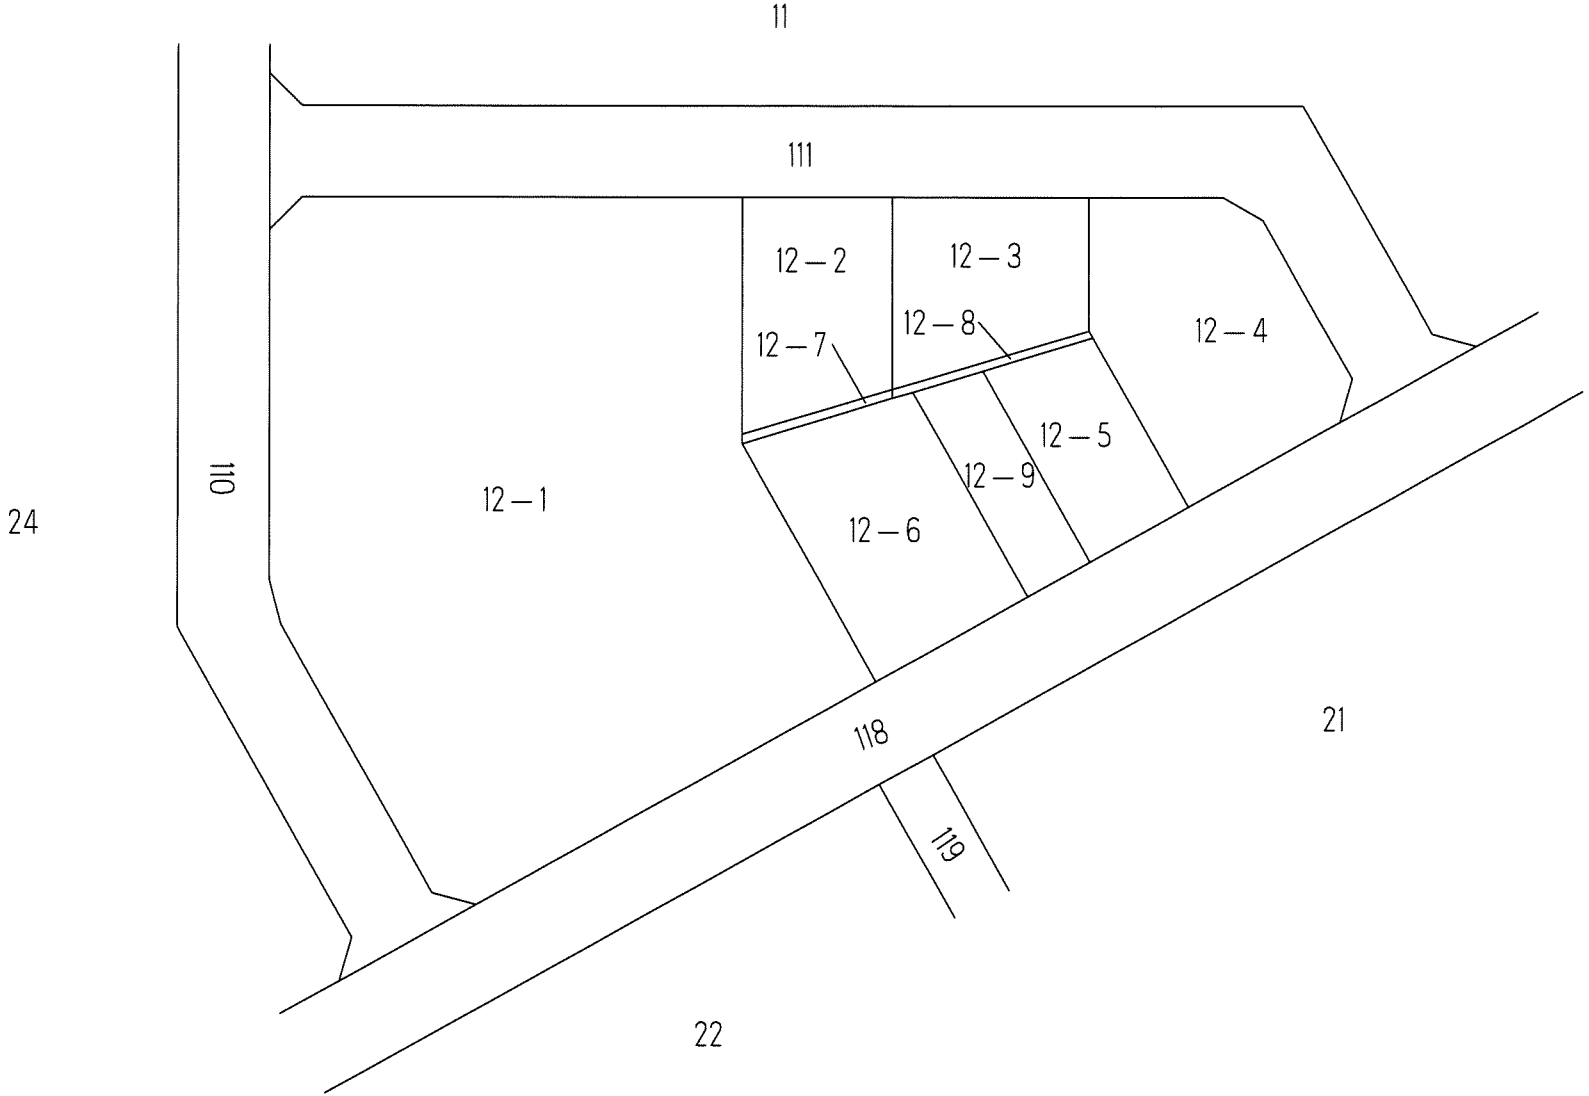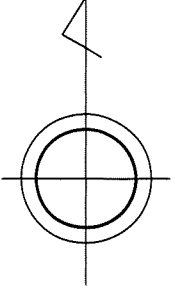

# 千葉都市計画事業土気東特定土地区画整理事業 換地図

縮尺1：500 全1葉の1



あすみが丘東二丁目14

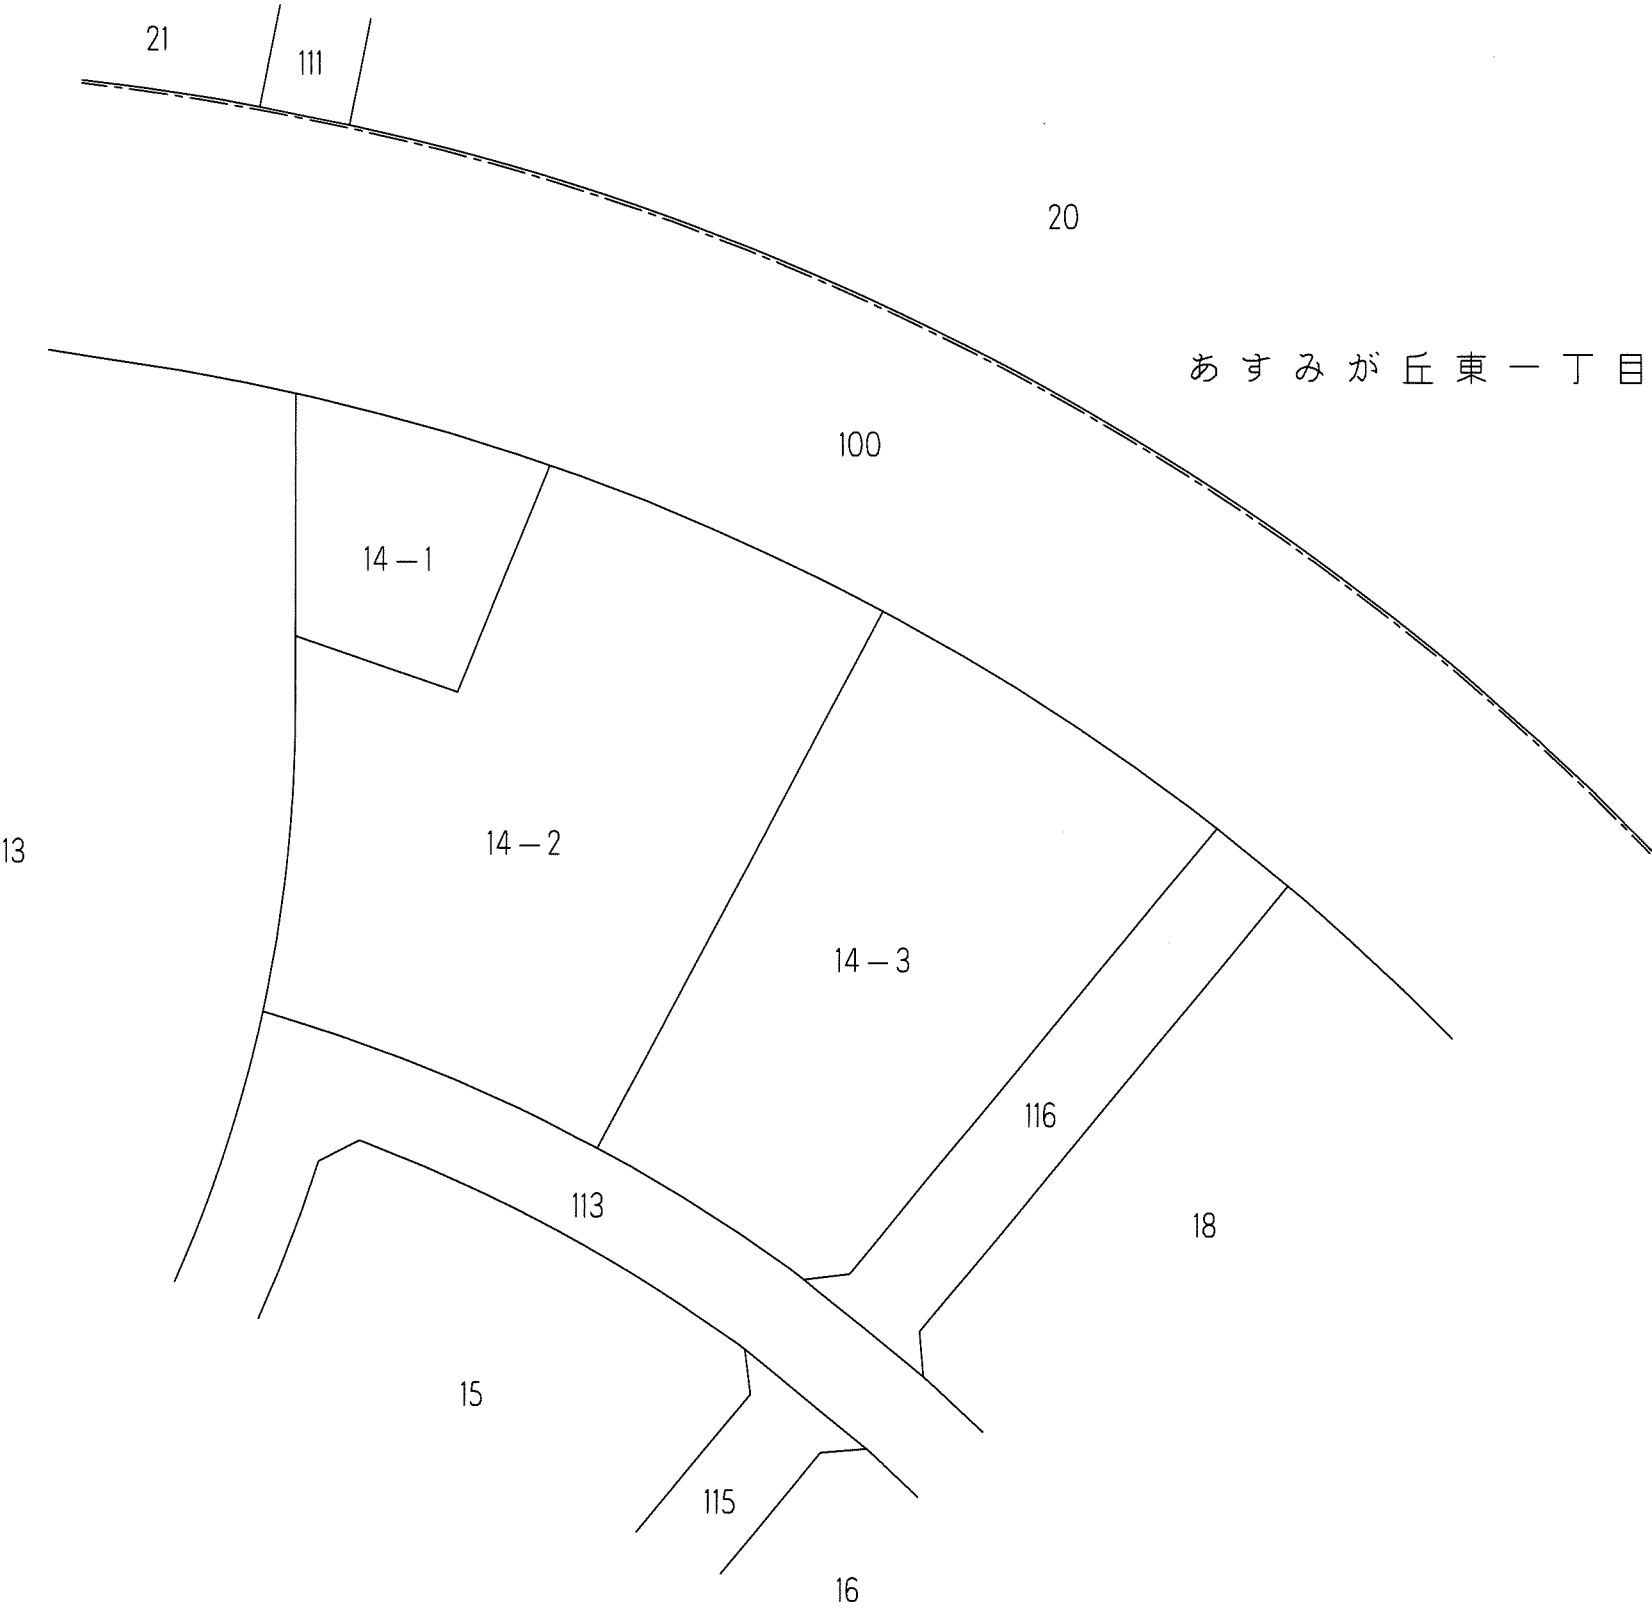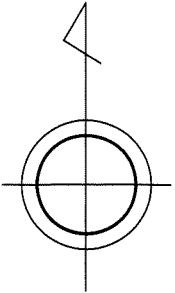

# 千葉都市計画事業土気東特定土地区画整理事業 換地図

縮尺1:500 全1葉の1

あすみが丘東二丁目15

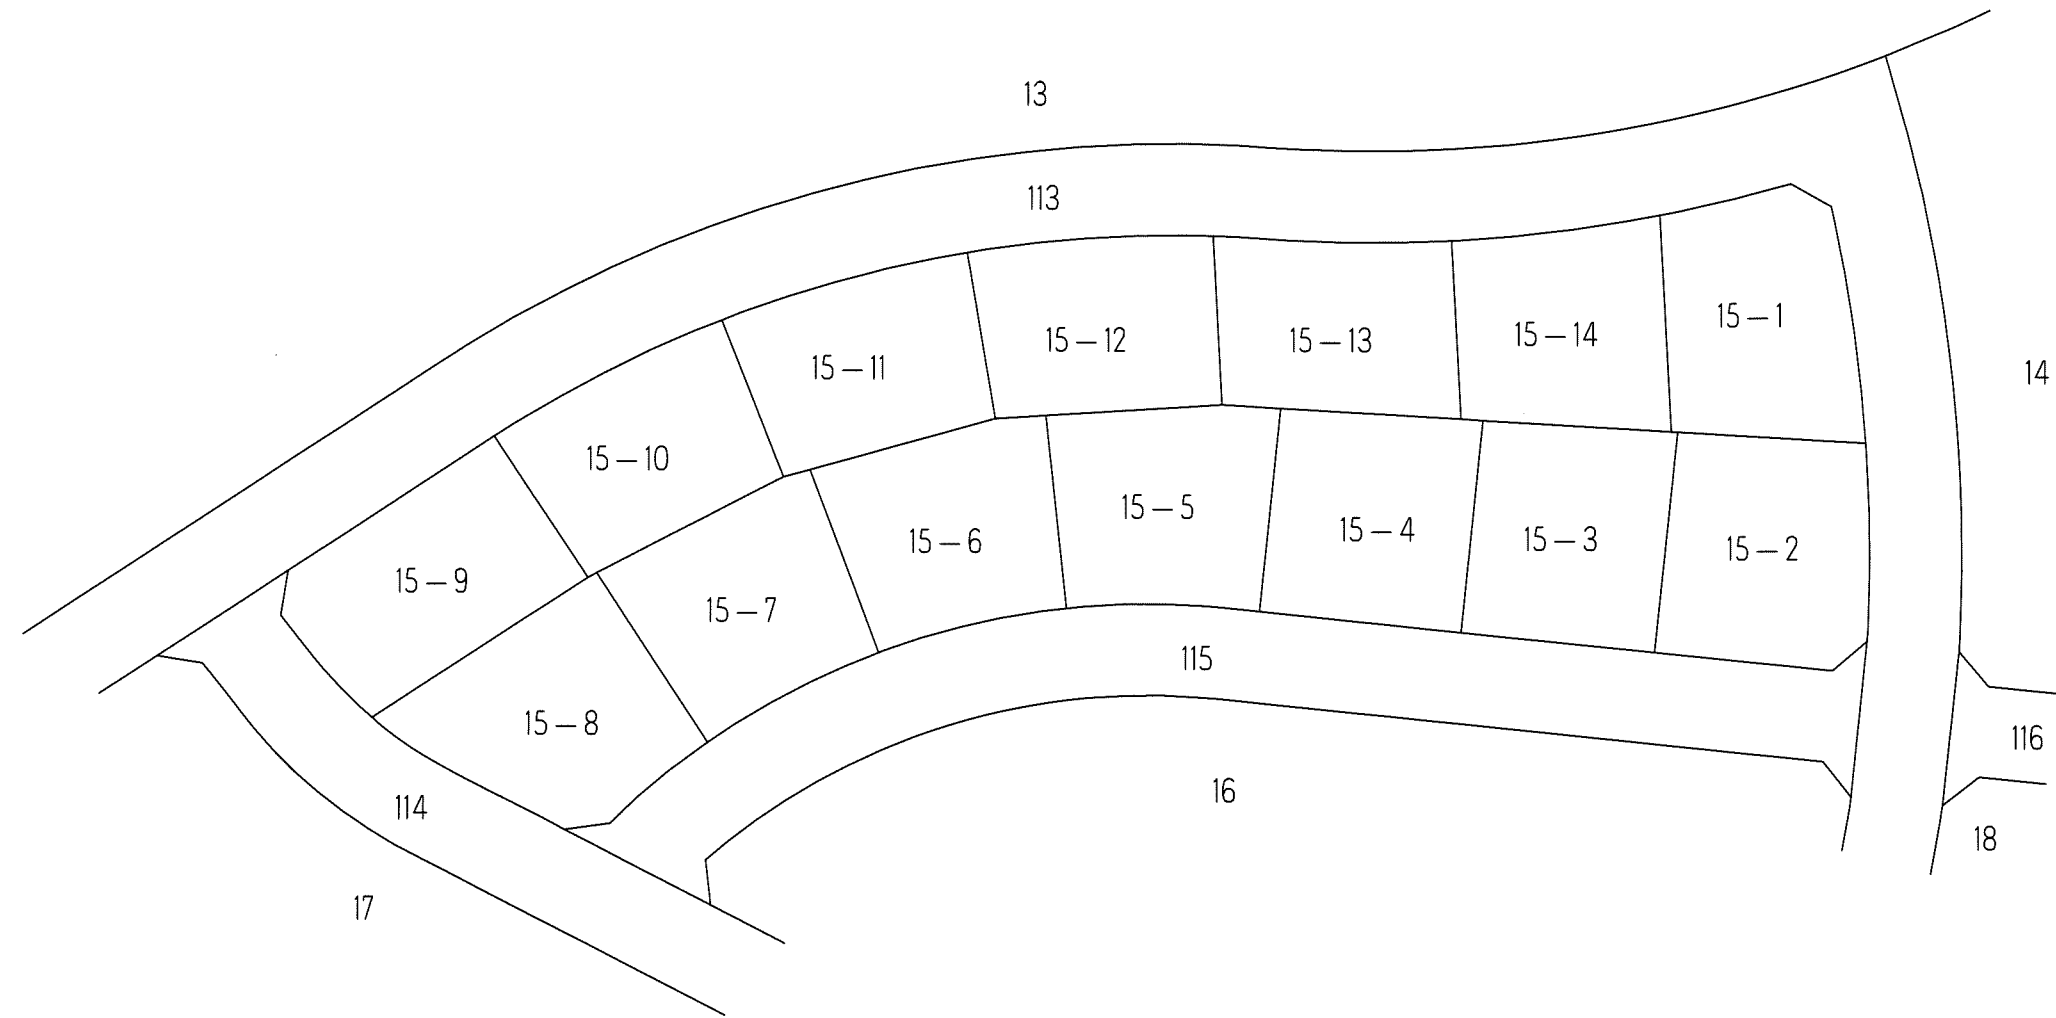
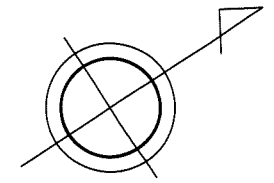




千葉都市計画事業土気東特定土地区画整理事業  
換地図

縮尺1：500 全1葉の1



あすみが丘東二丁目16

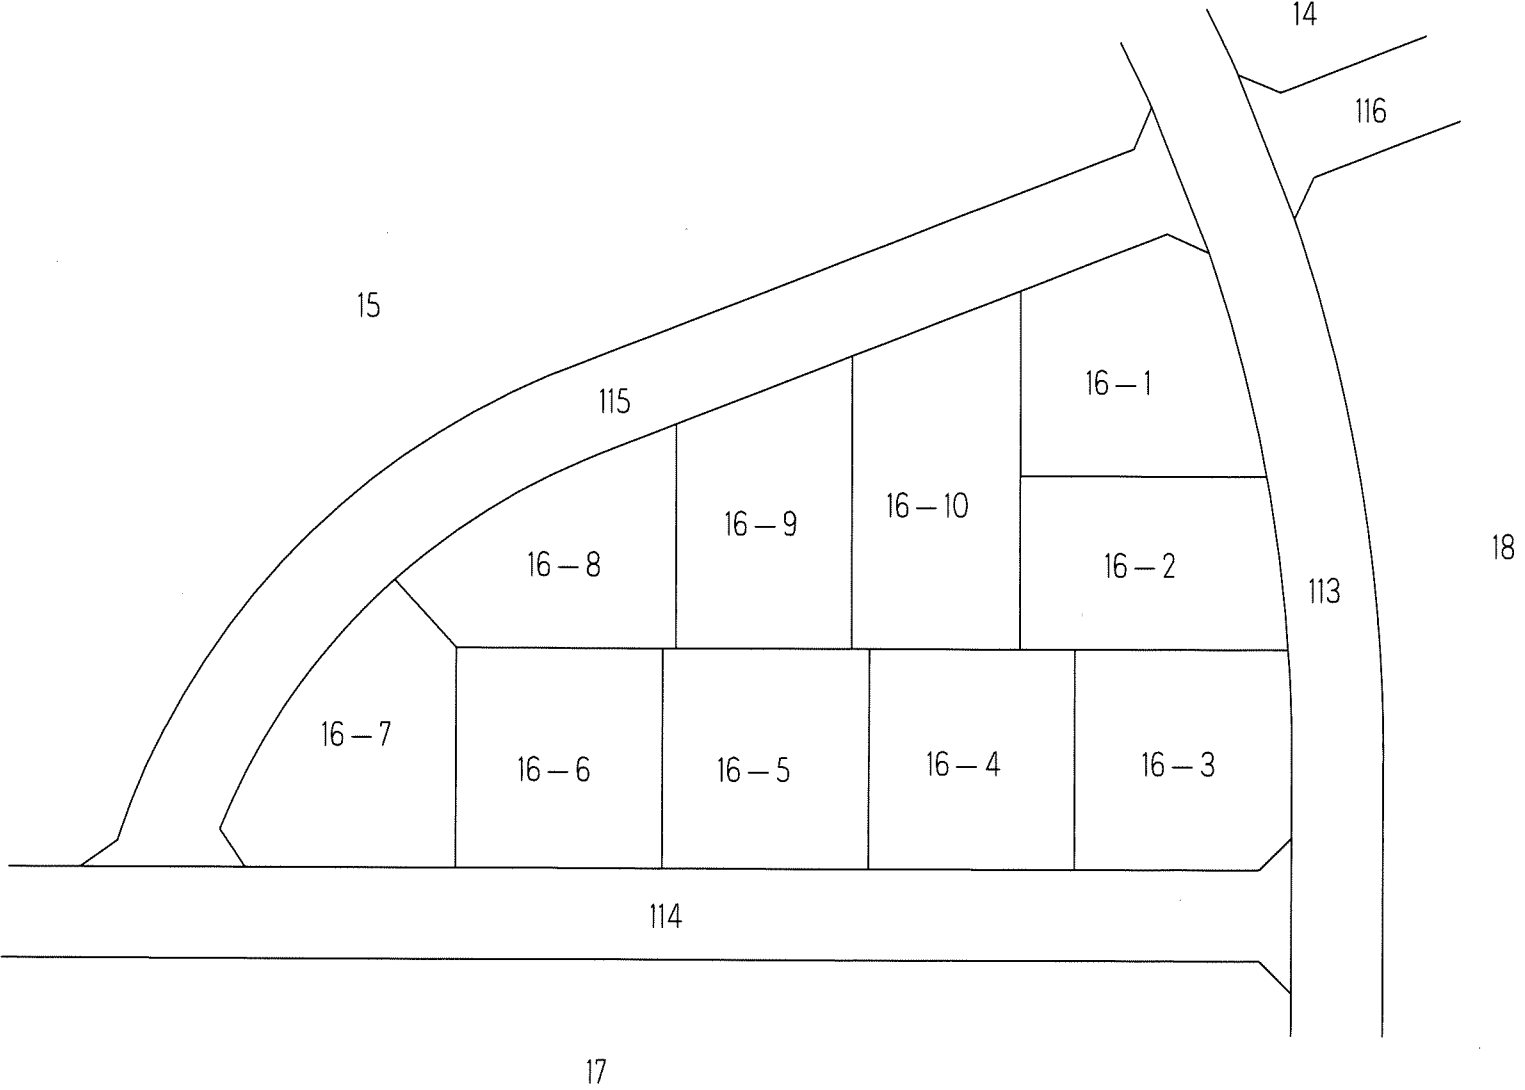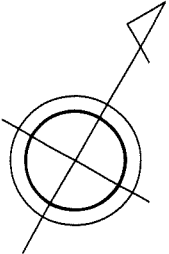

# 千葉都市計画事業土気東特定土地区画整理事業 換地図

縮尺1：500 全1葉の1

あすみが丘東二丁目17

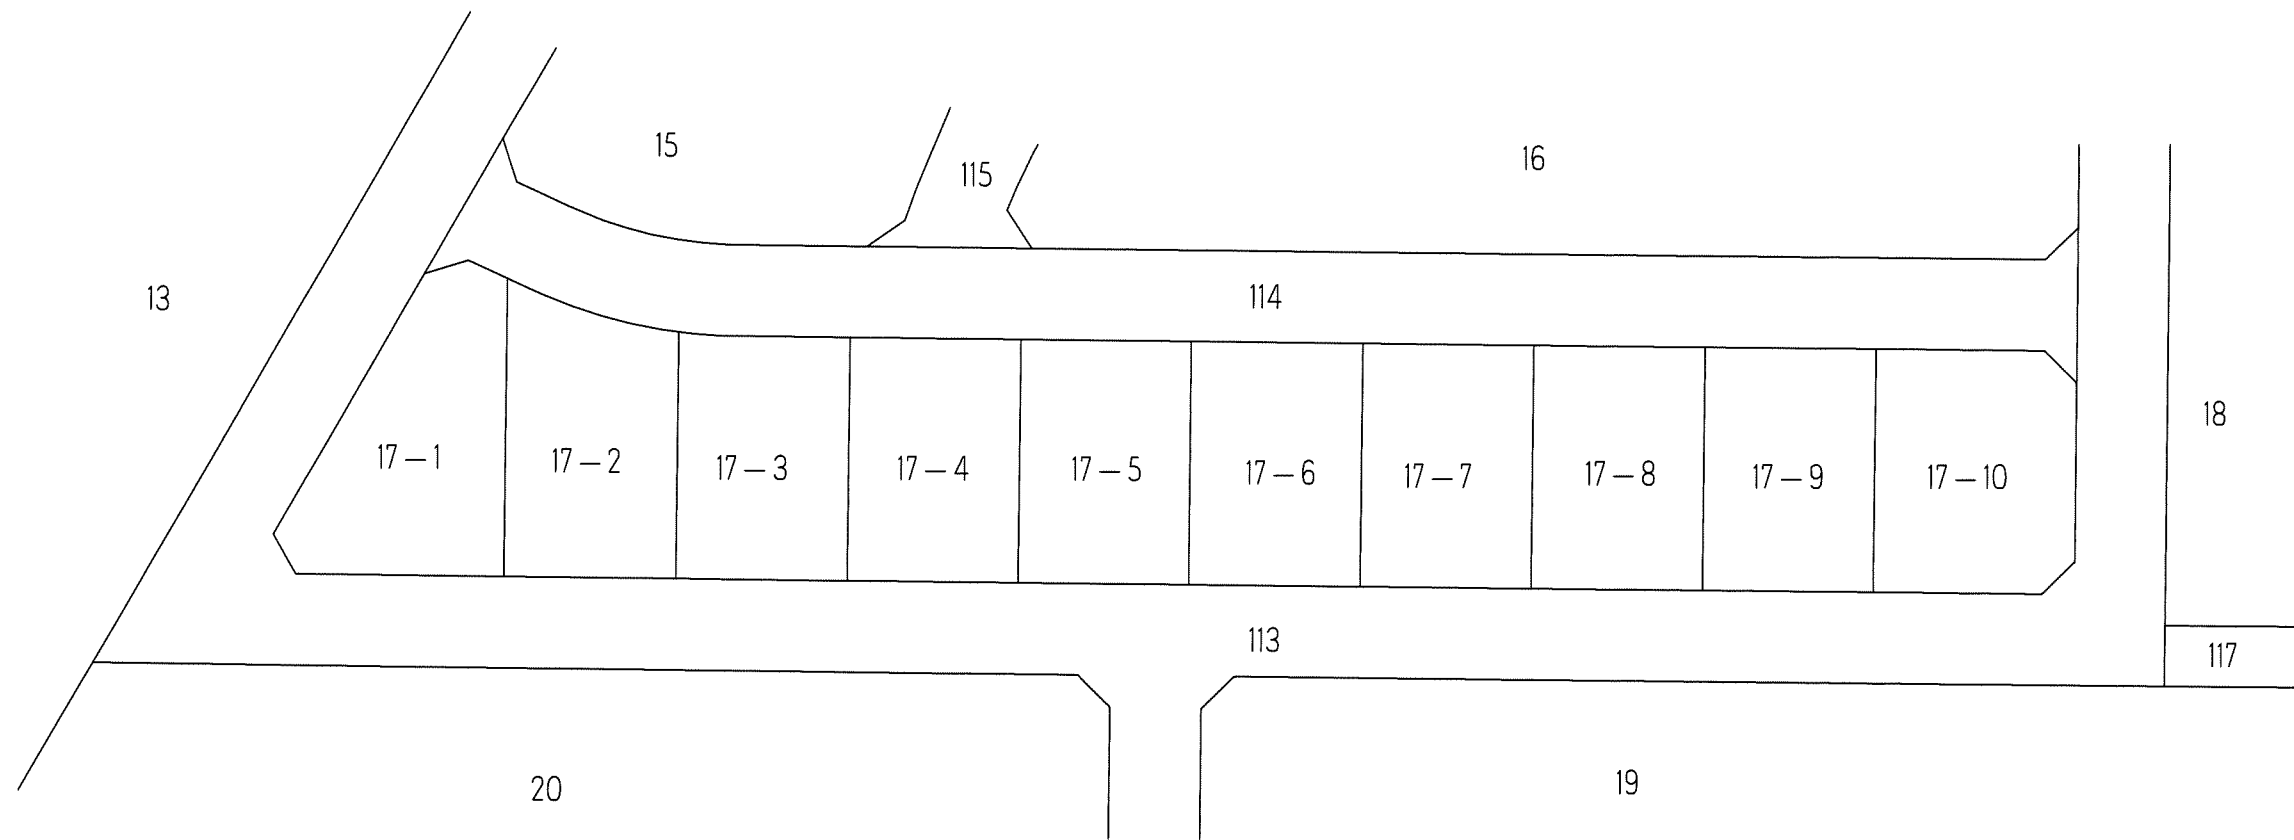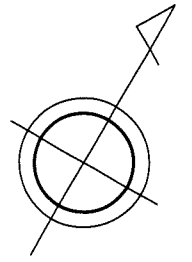


写

# 千葉都市計画事業土気東特定土地区画整理事業 換地図

縮尺1：500 全1葉の1

あすみが丘東二丁目18



あすみが丘東一丁目

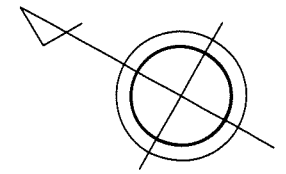

# 千葉都市計画事業土気東特定土地区画整理事業 換地図

縮尺1:500 全1葉の1

あすみが丘東二丁目19

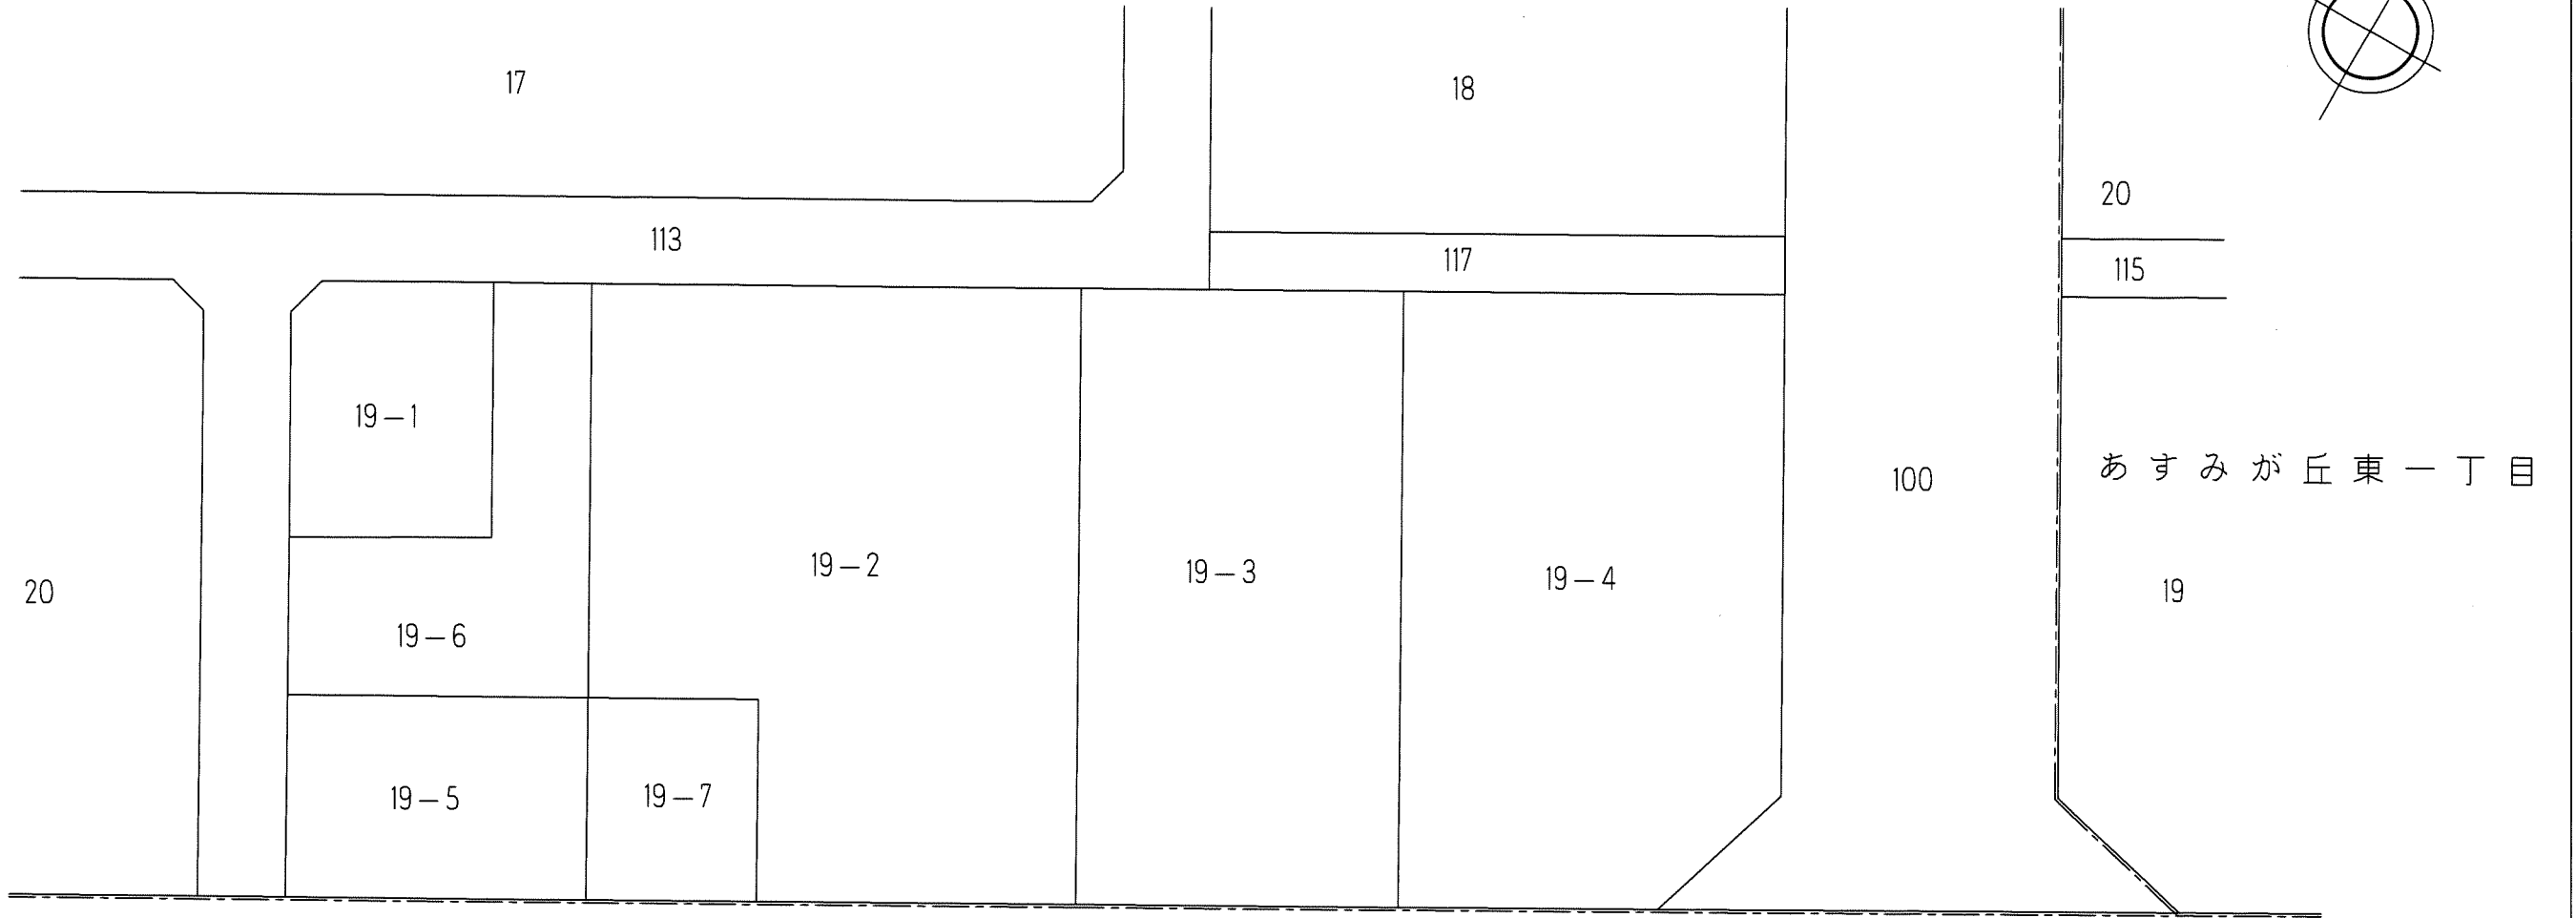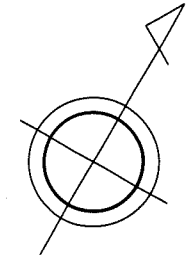

20

19-1

19-6

19-5

19-7

19-2

19-3

19-4

100

あすみが丘東一丁目

19

100


あすみが丘東三丁目



千葉都市計画事業土気東特定土地区画整理事業  
換地図

縮尺1:500 全1葉の1

あすみが丘東二丁目20



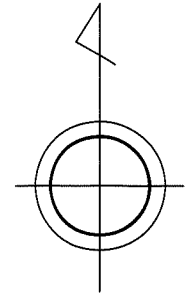


あすみが丘東三丁目

千葉都市計画事業土気東特定土地区画整理事業  
換地図

縮尺1:500 全1葉の1

あすみが丘東二丁目21

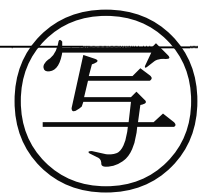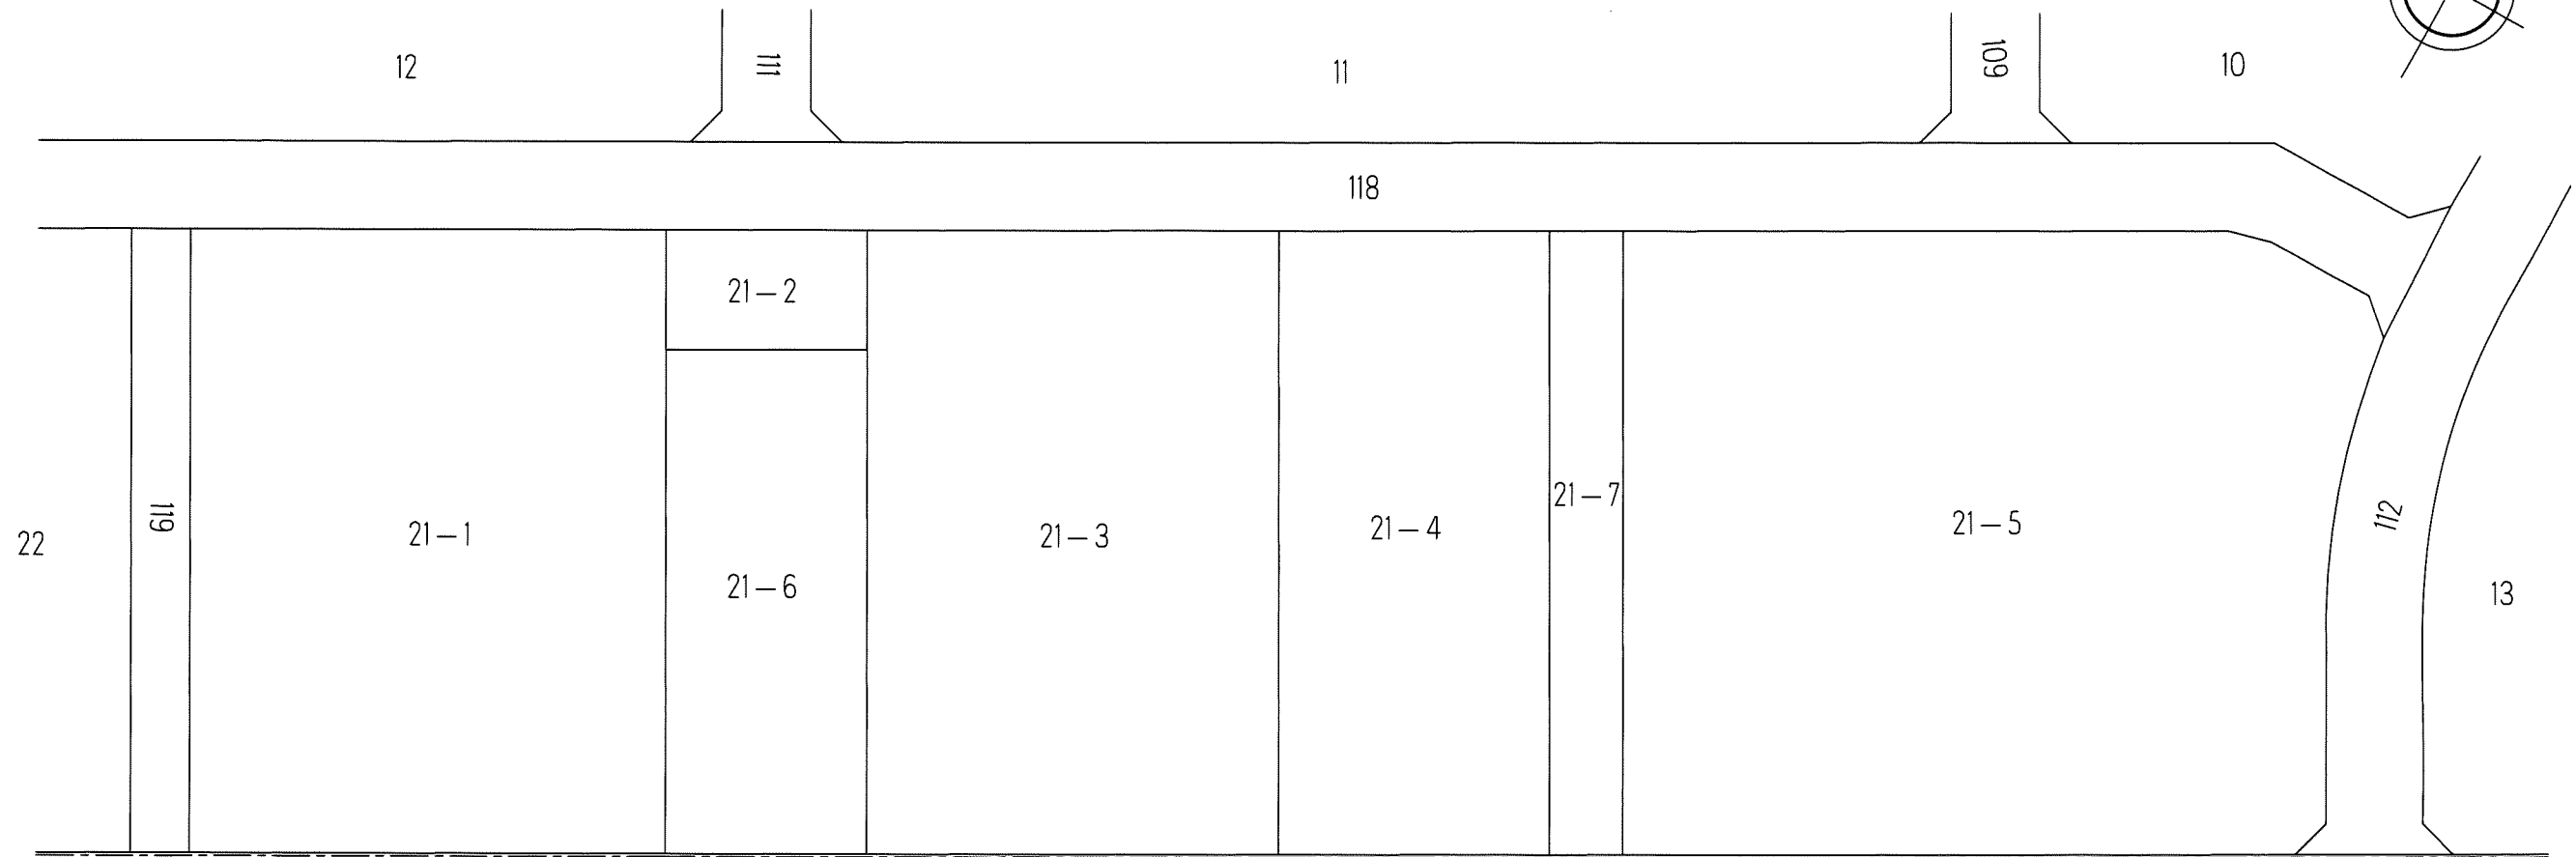
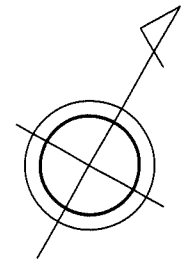


あすみが丘東四丁目

千葉都市計画事業土気東特定土地区画整理事業  
換地図

縮尺1:500 全1葉の1

あすみが丘東二丁目22

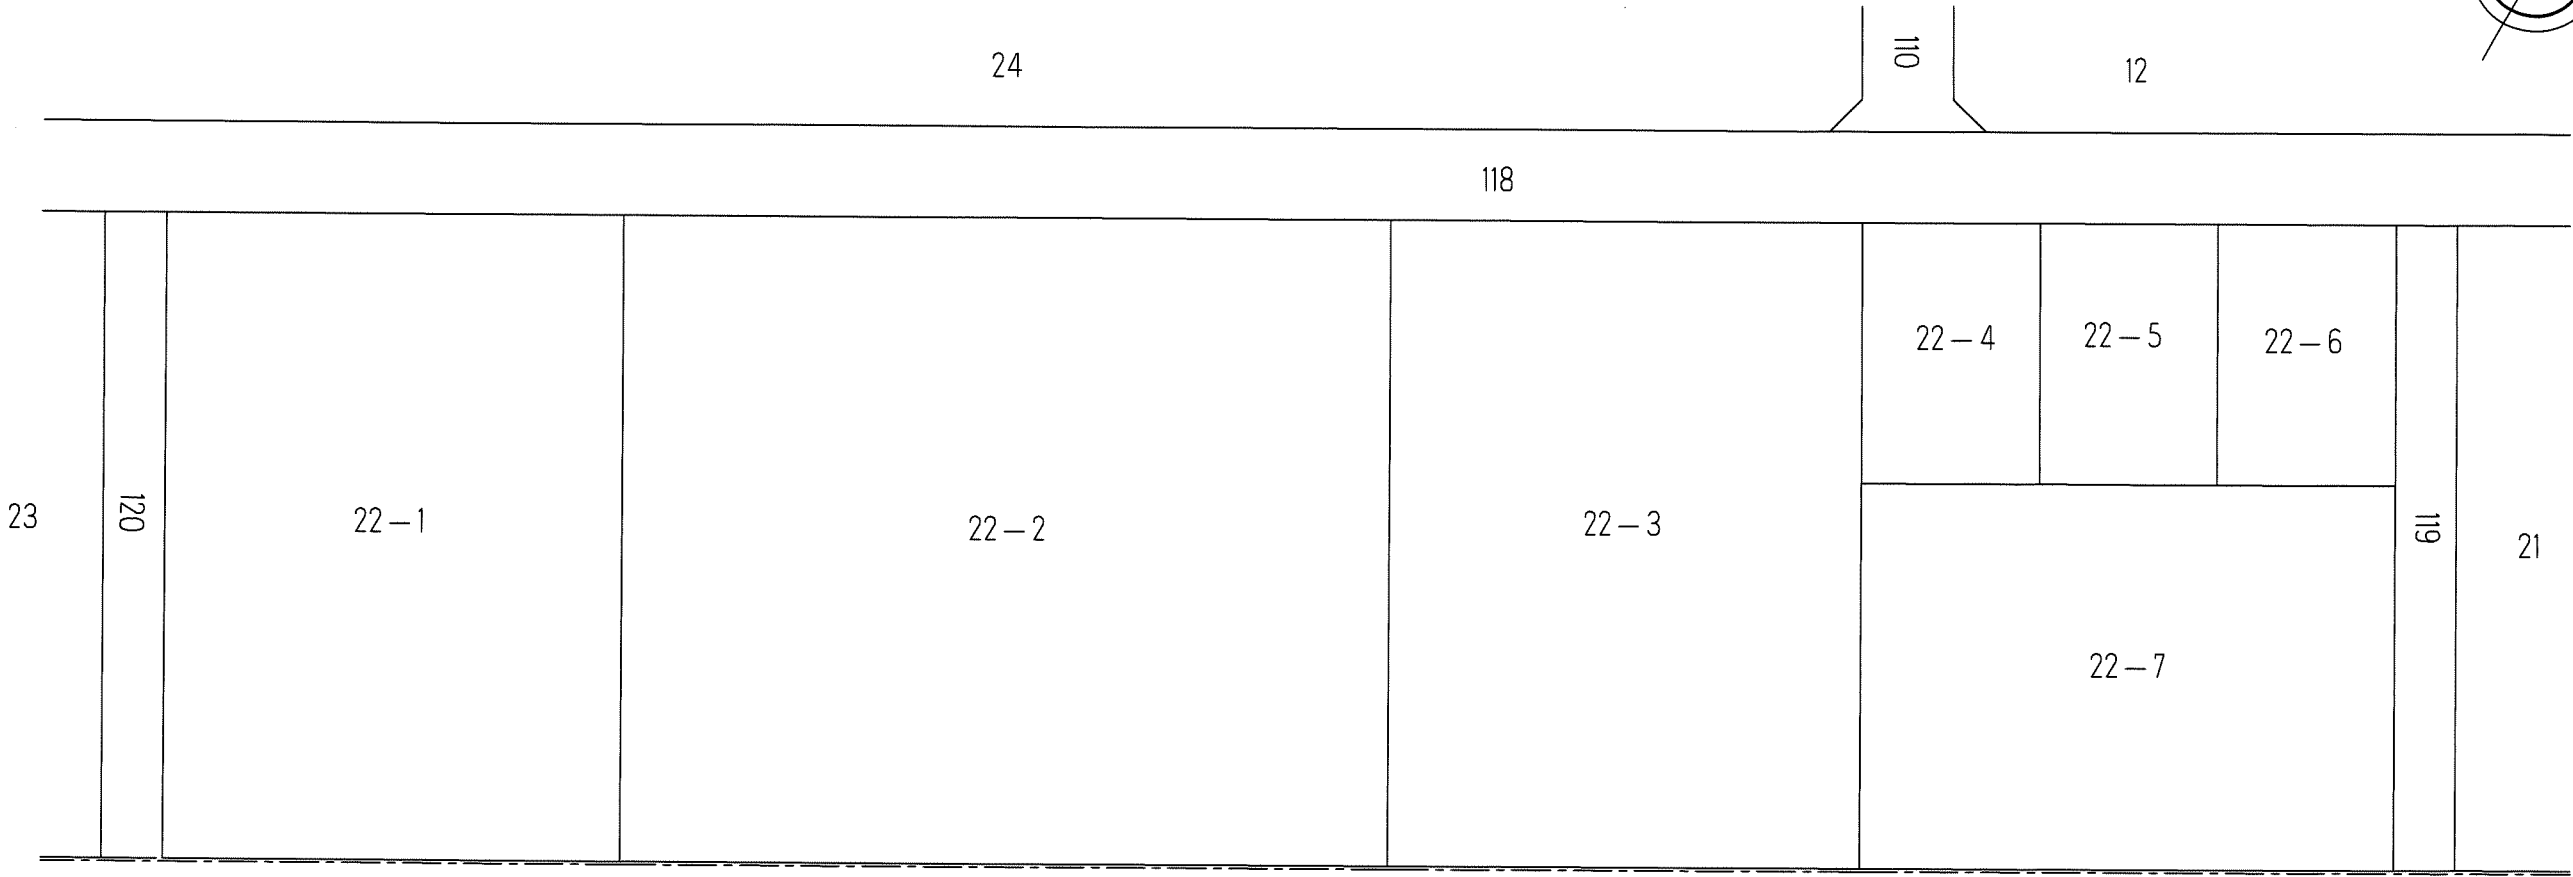
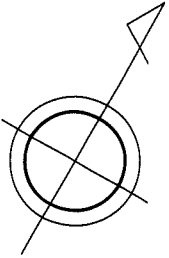


あすみが丘東四丁目


# 千葉都市計画事業土気東特定土地区画整理事業 換地図

縮尺1:500 全1葉の1

あすみが丘東二丁目23

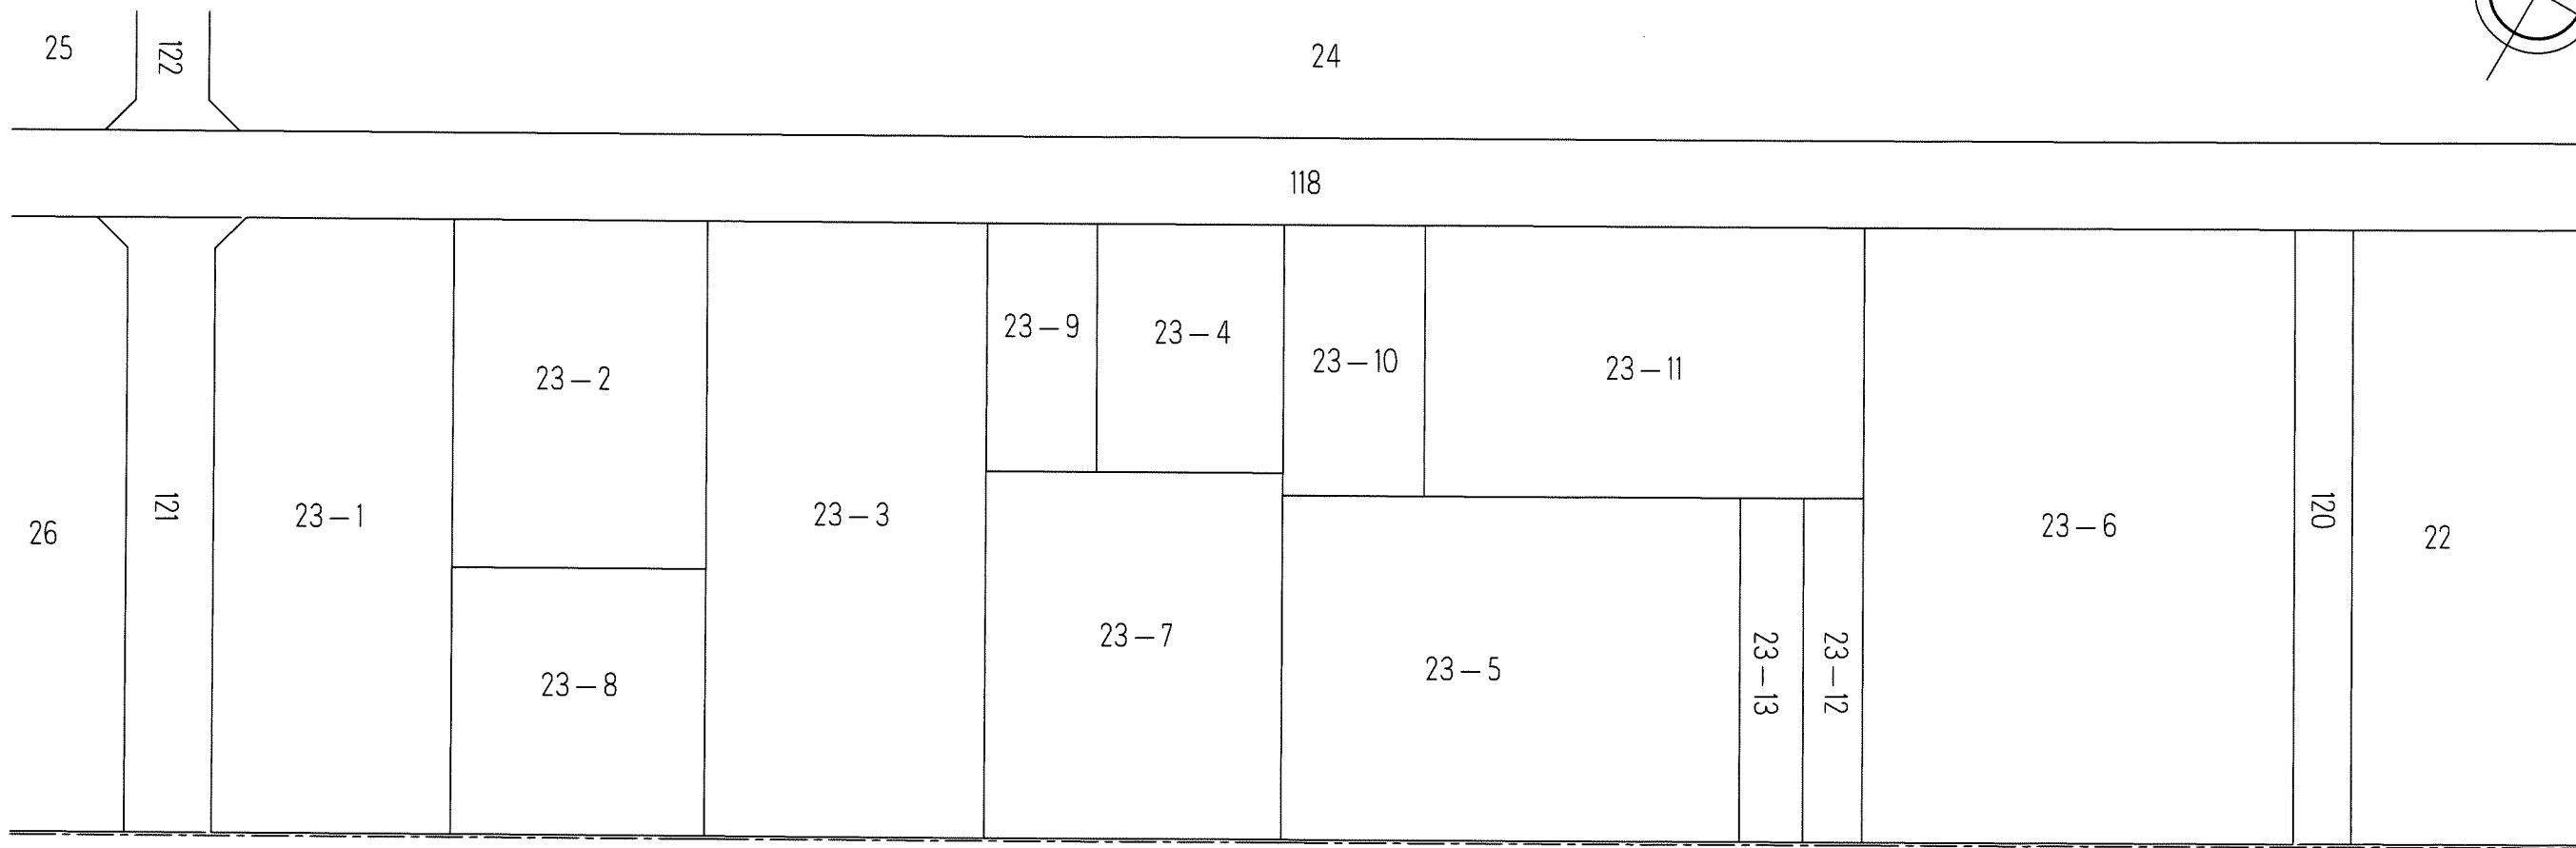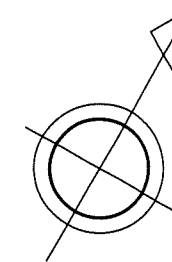

あすみが丘東四丁目

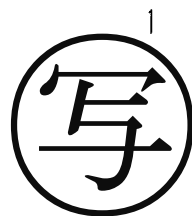

千葉市土気東土地区画整理組合





# 千葉都市計画事業土気東特定土地区画整理事業 換地図

縮尺1:1000 全2葉の1

あすみが丘東二丁目24



写

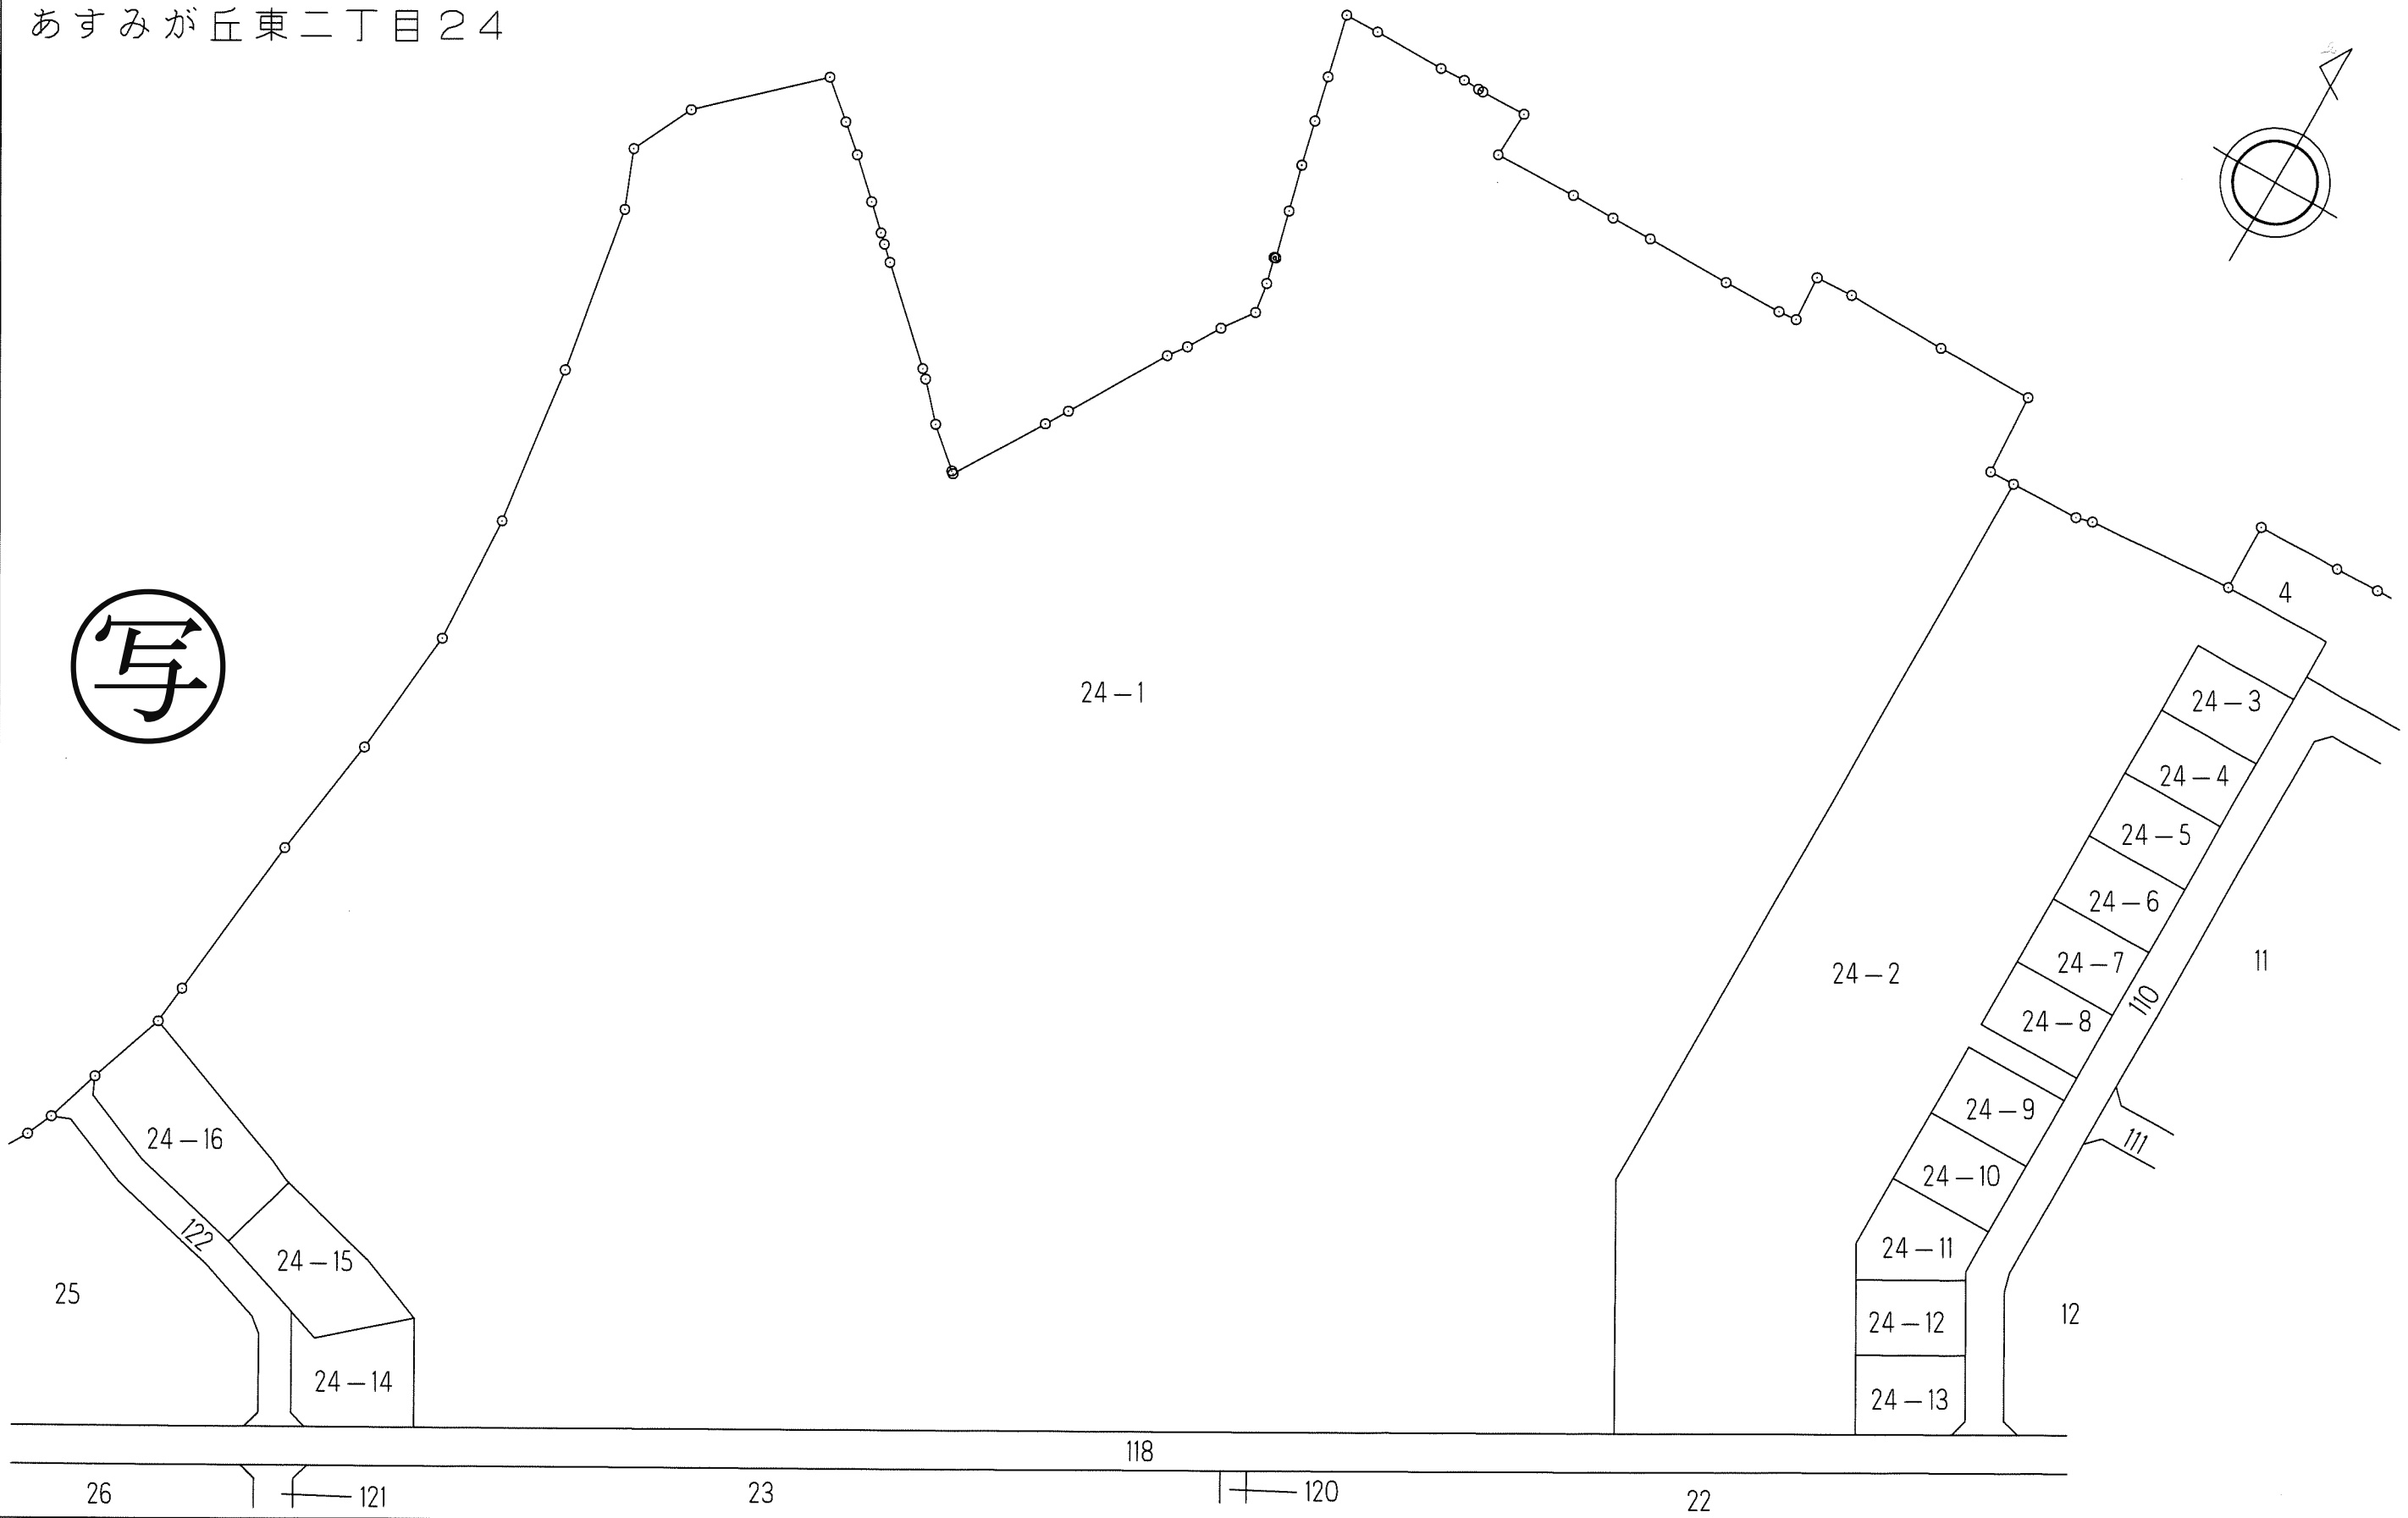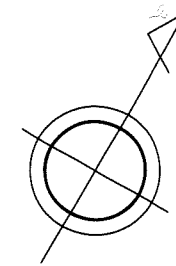

千葉都市計画事業土気東特定土地区画整理事業  
換地図

縮尺1:500 全2葉の2

あすみが丘東二丁目24

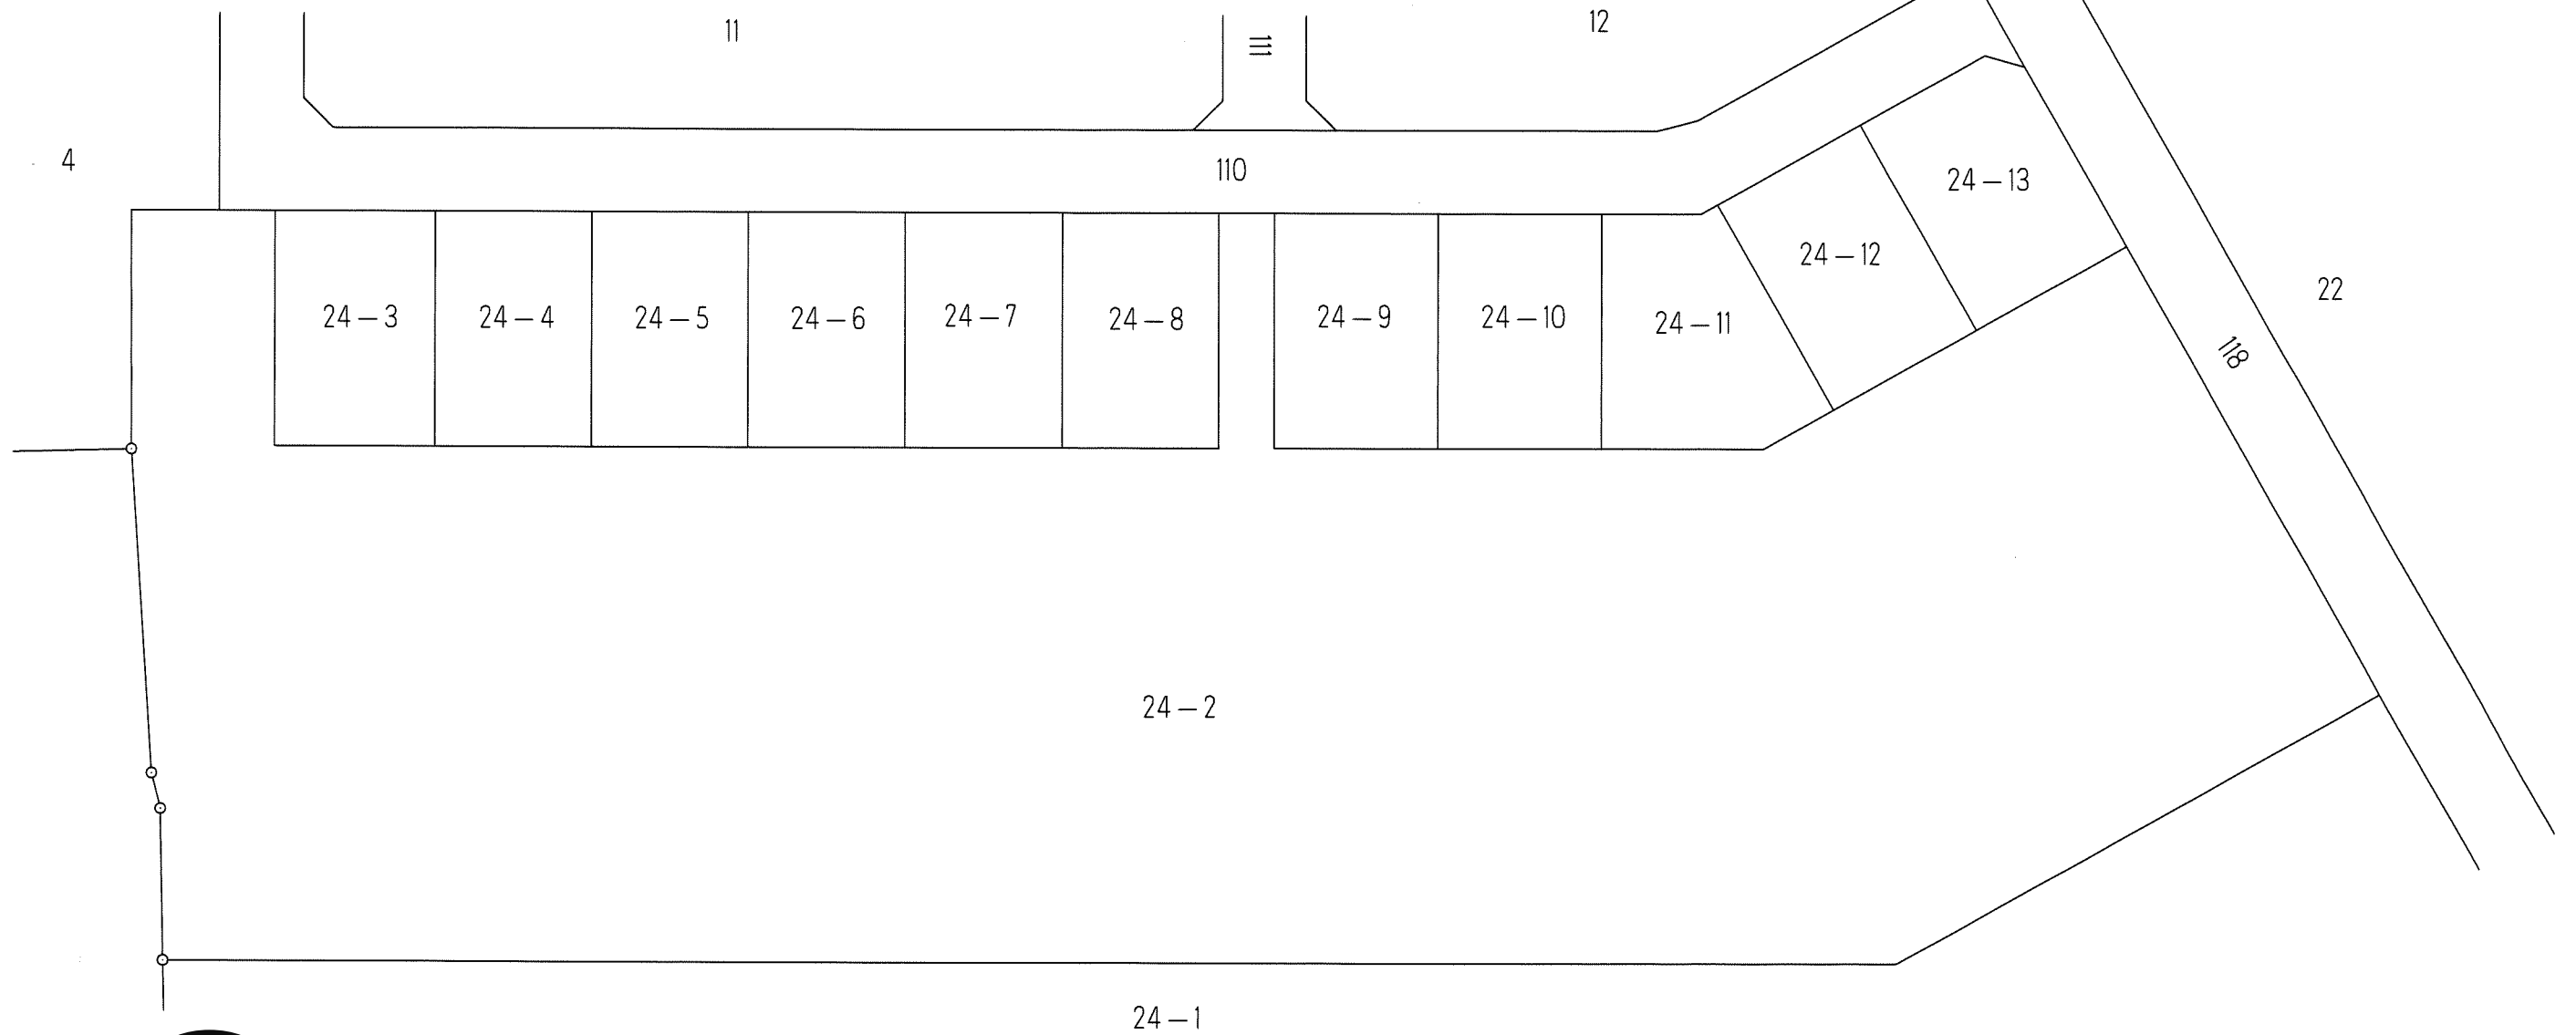
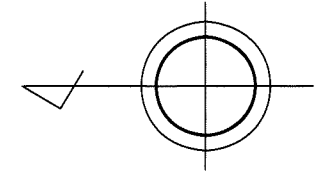


写

# 千葉都市計画事業土気東特定土地区画整理事業 換地図

縮尺1：500 全1葉の1

あすみが丘東二丁目24

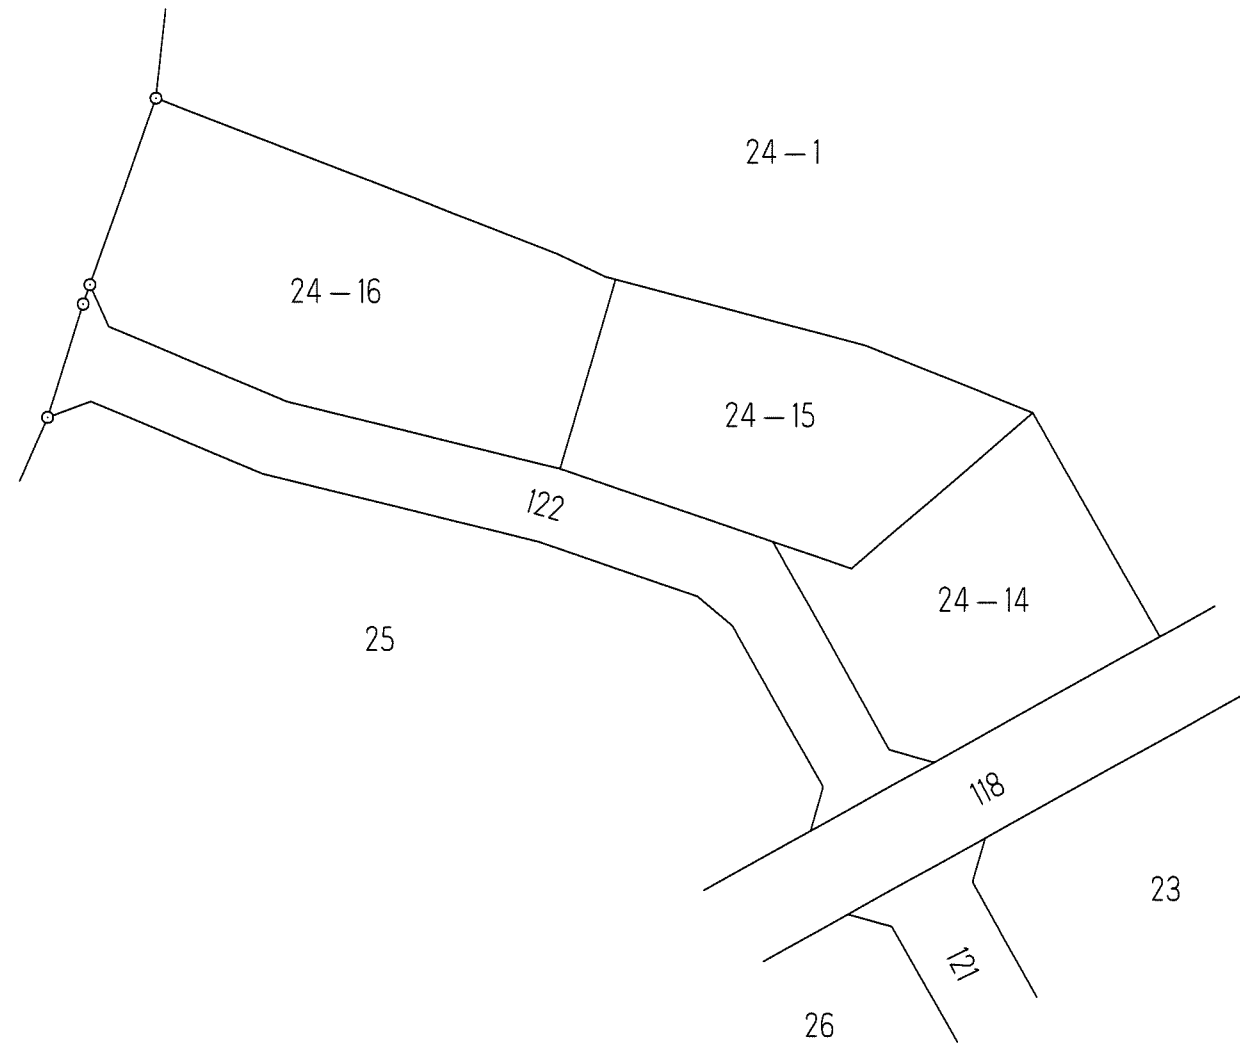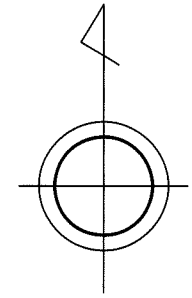


写

# 千葉都市計画事業土気東特定土地区画整理事業 換地図

縮尺1:500 全1葉の1

あすみが丘東二丁目25


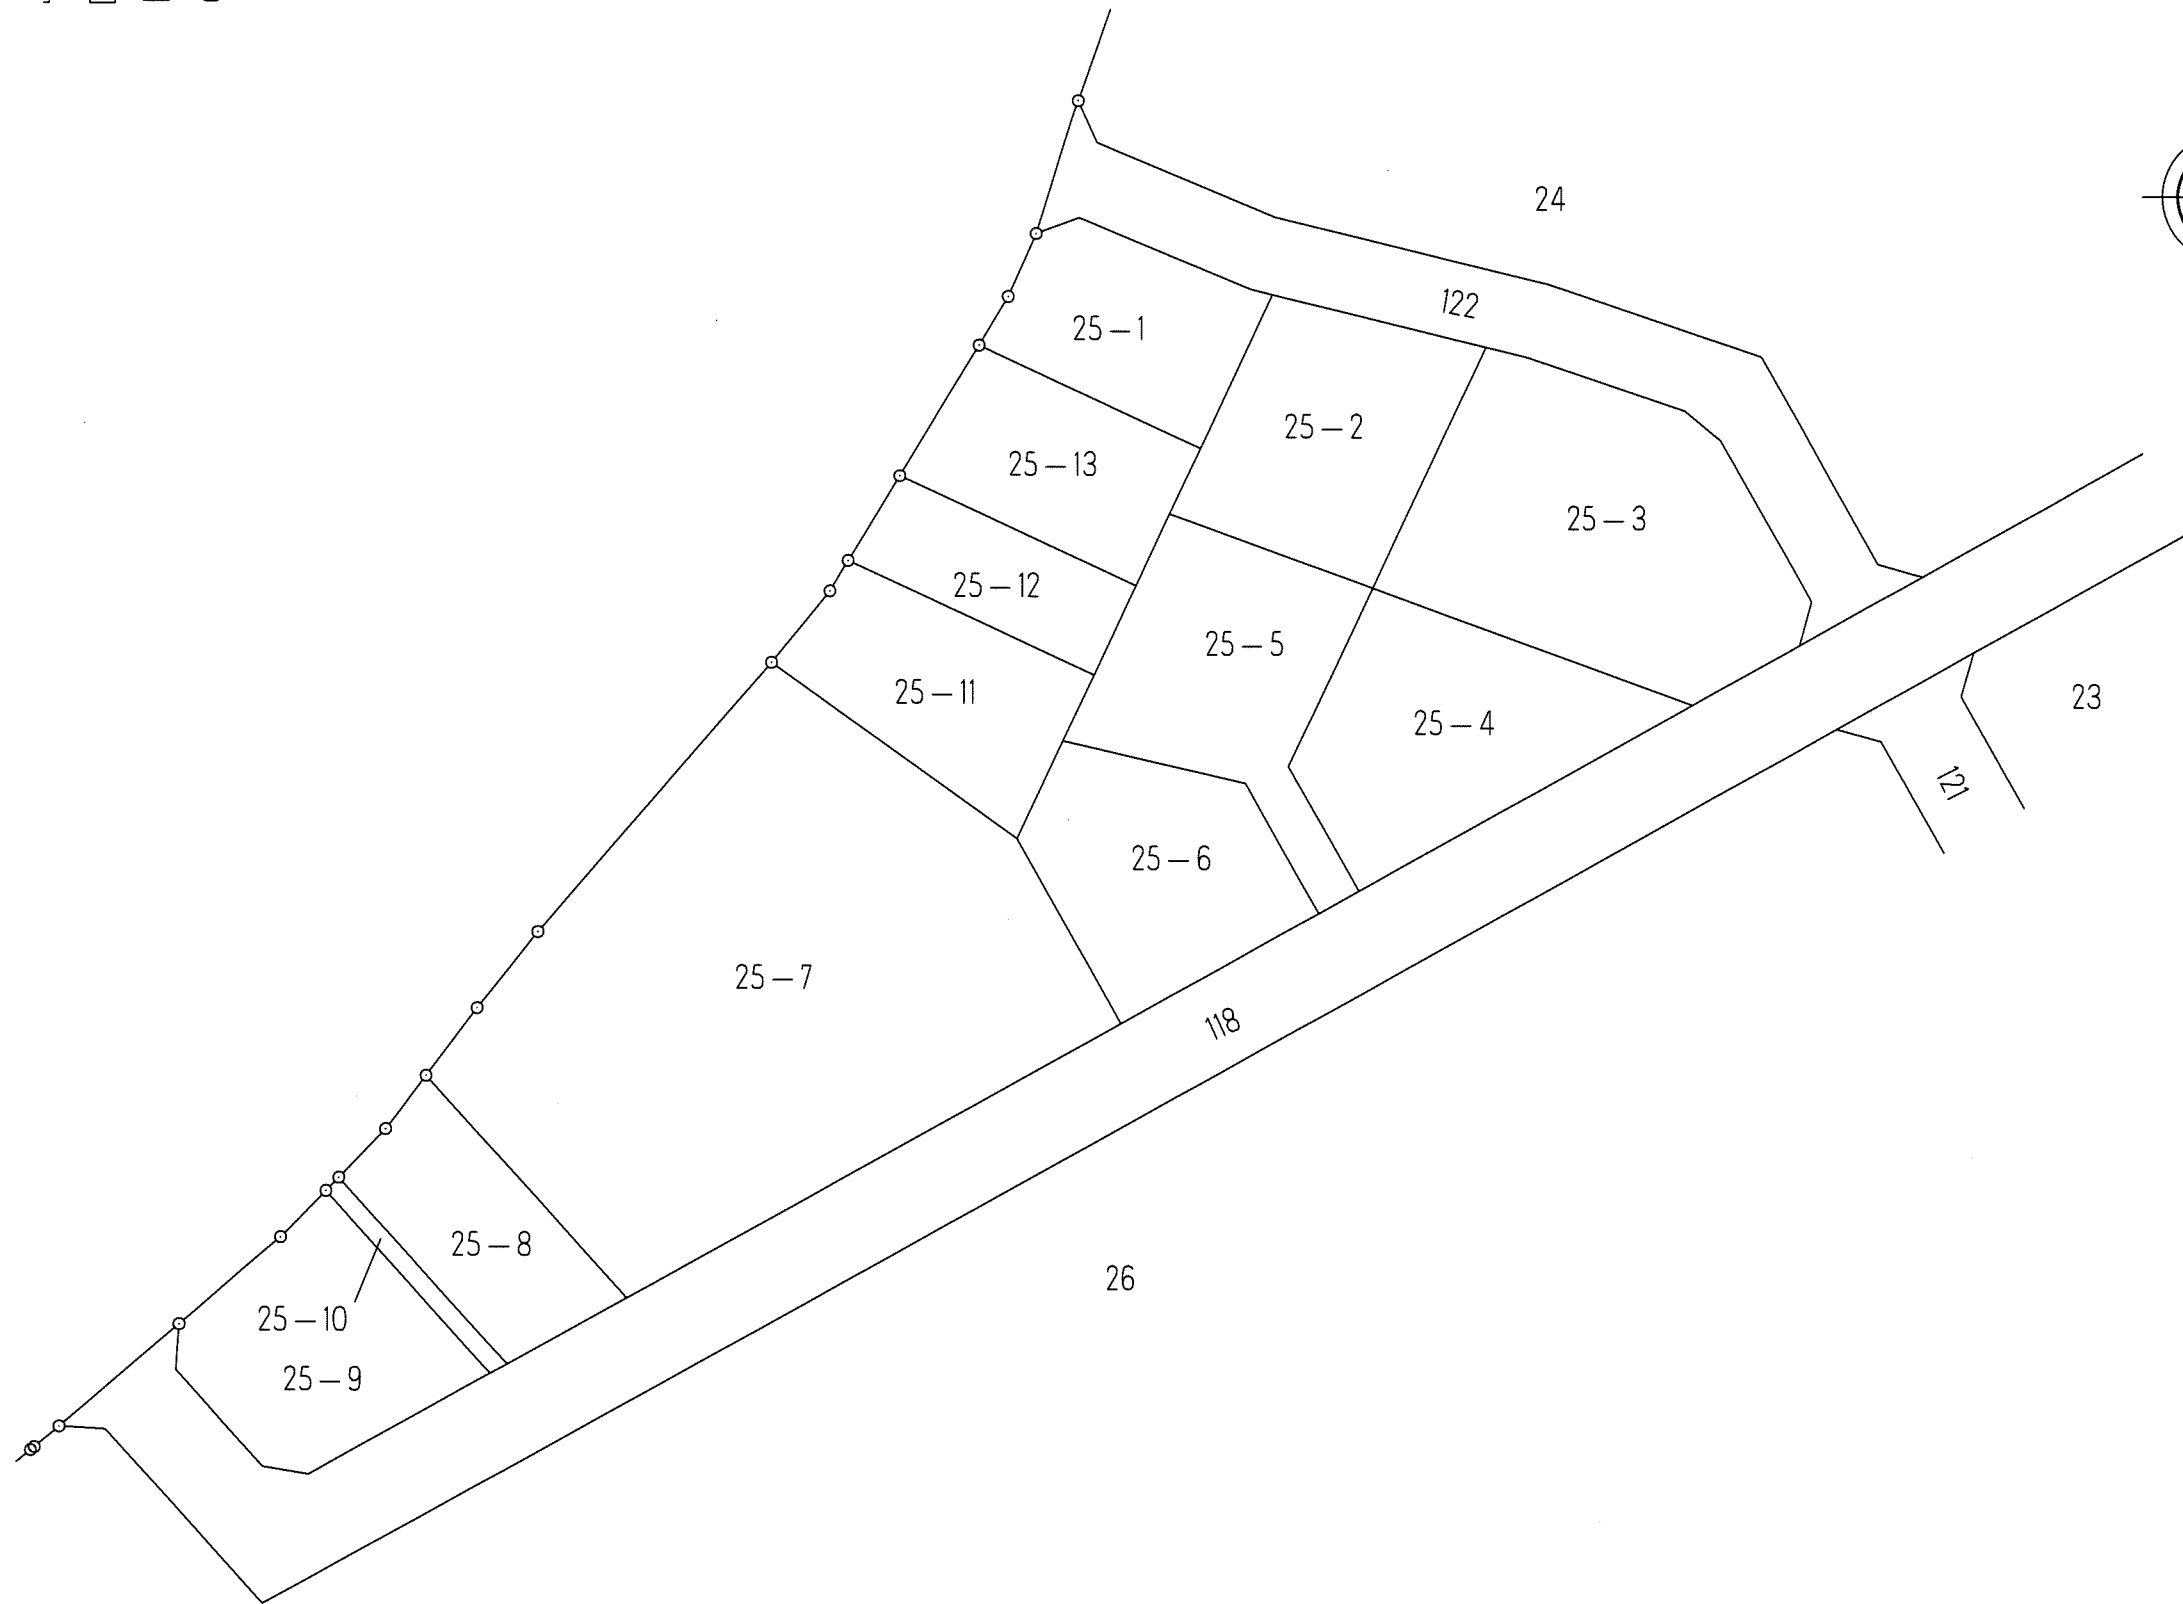


写

# 千葉都市計画事業土気東特定土地区画整理事業 換地図

縮尺1:500 全2葉の2

あすみが丘東二丁目26

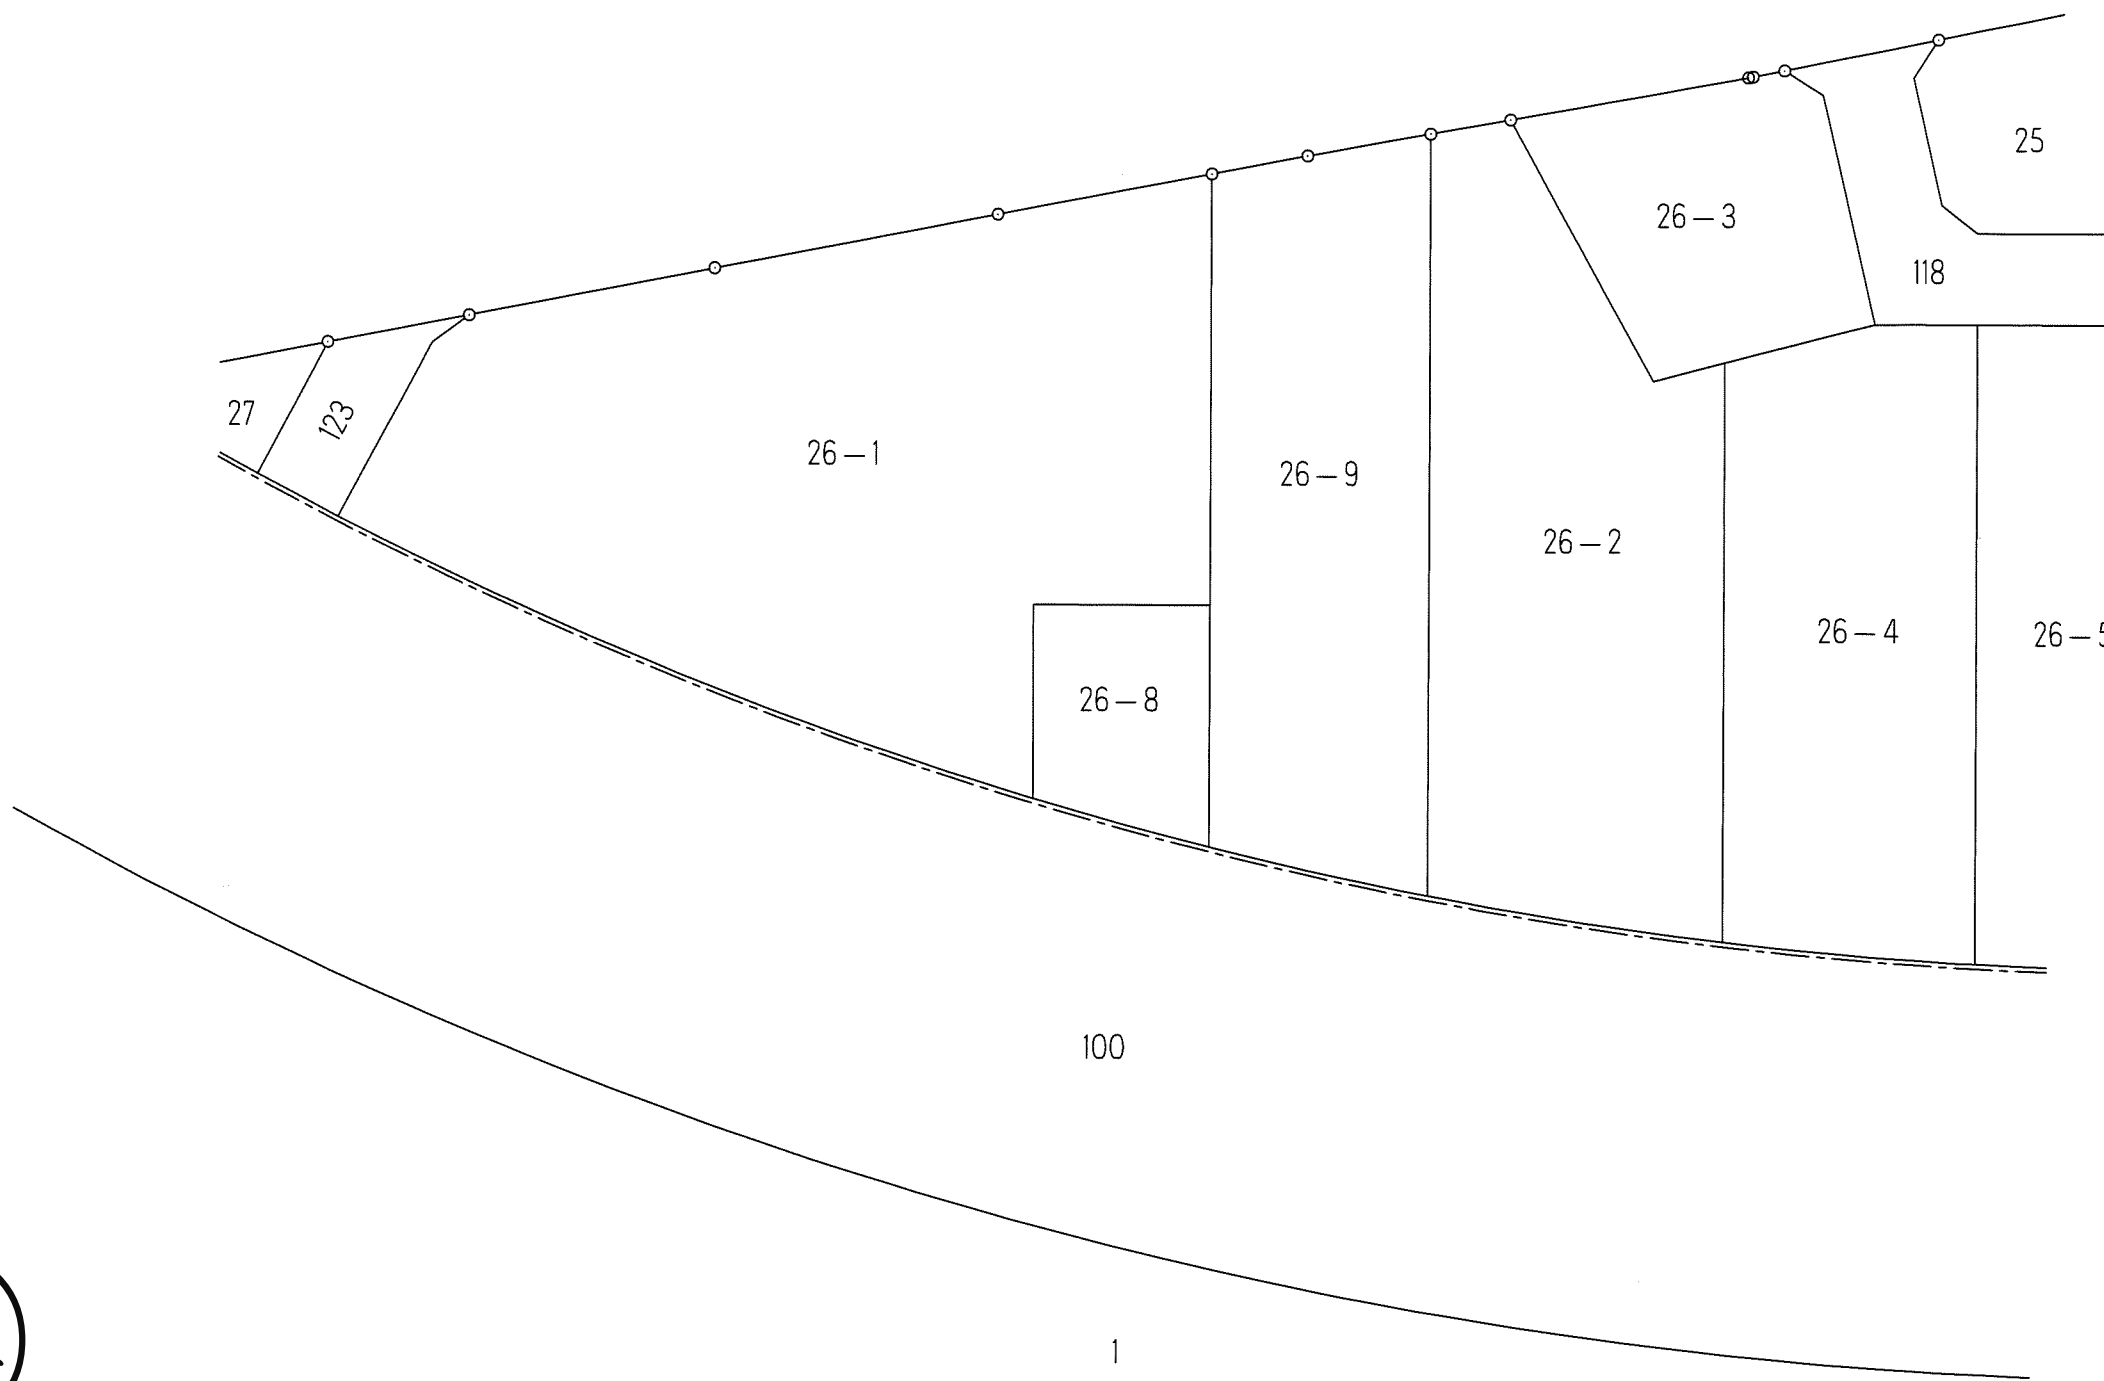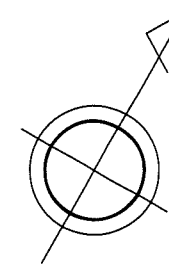



写

あすみが丘東五丁目

千葉都市計画事業土気東特定土地区画整理事業  
換地図

縮尺1:500 全2葉の1

あすみが丘東二丁目26

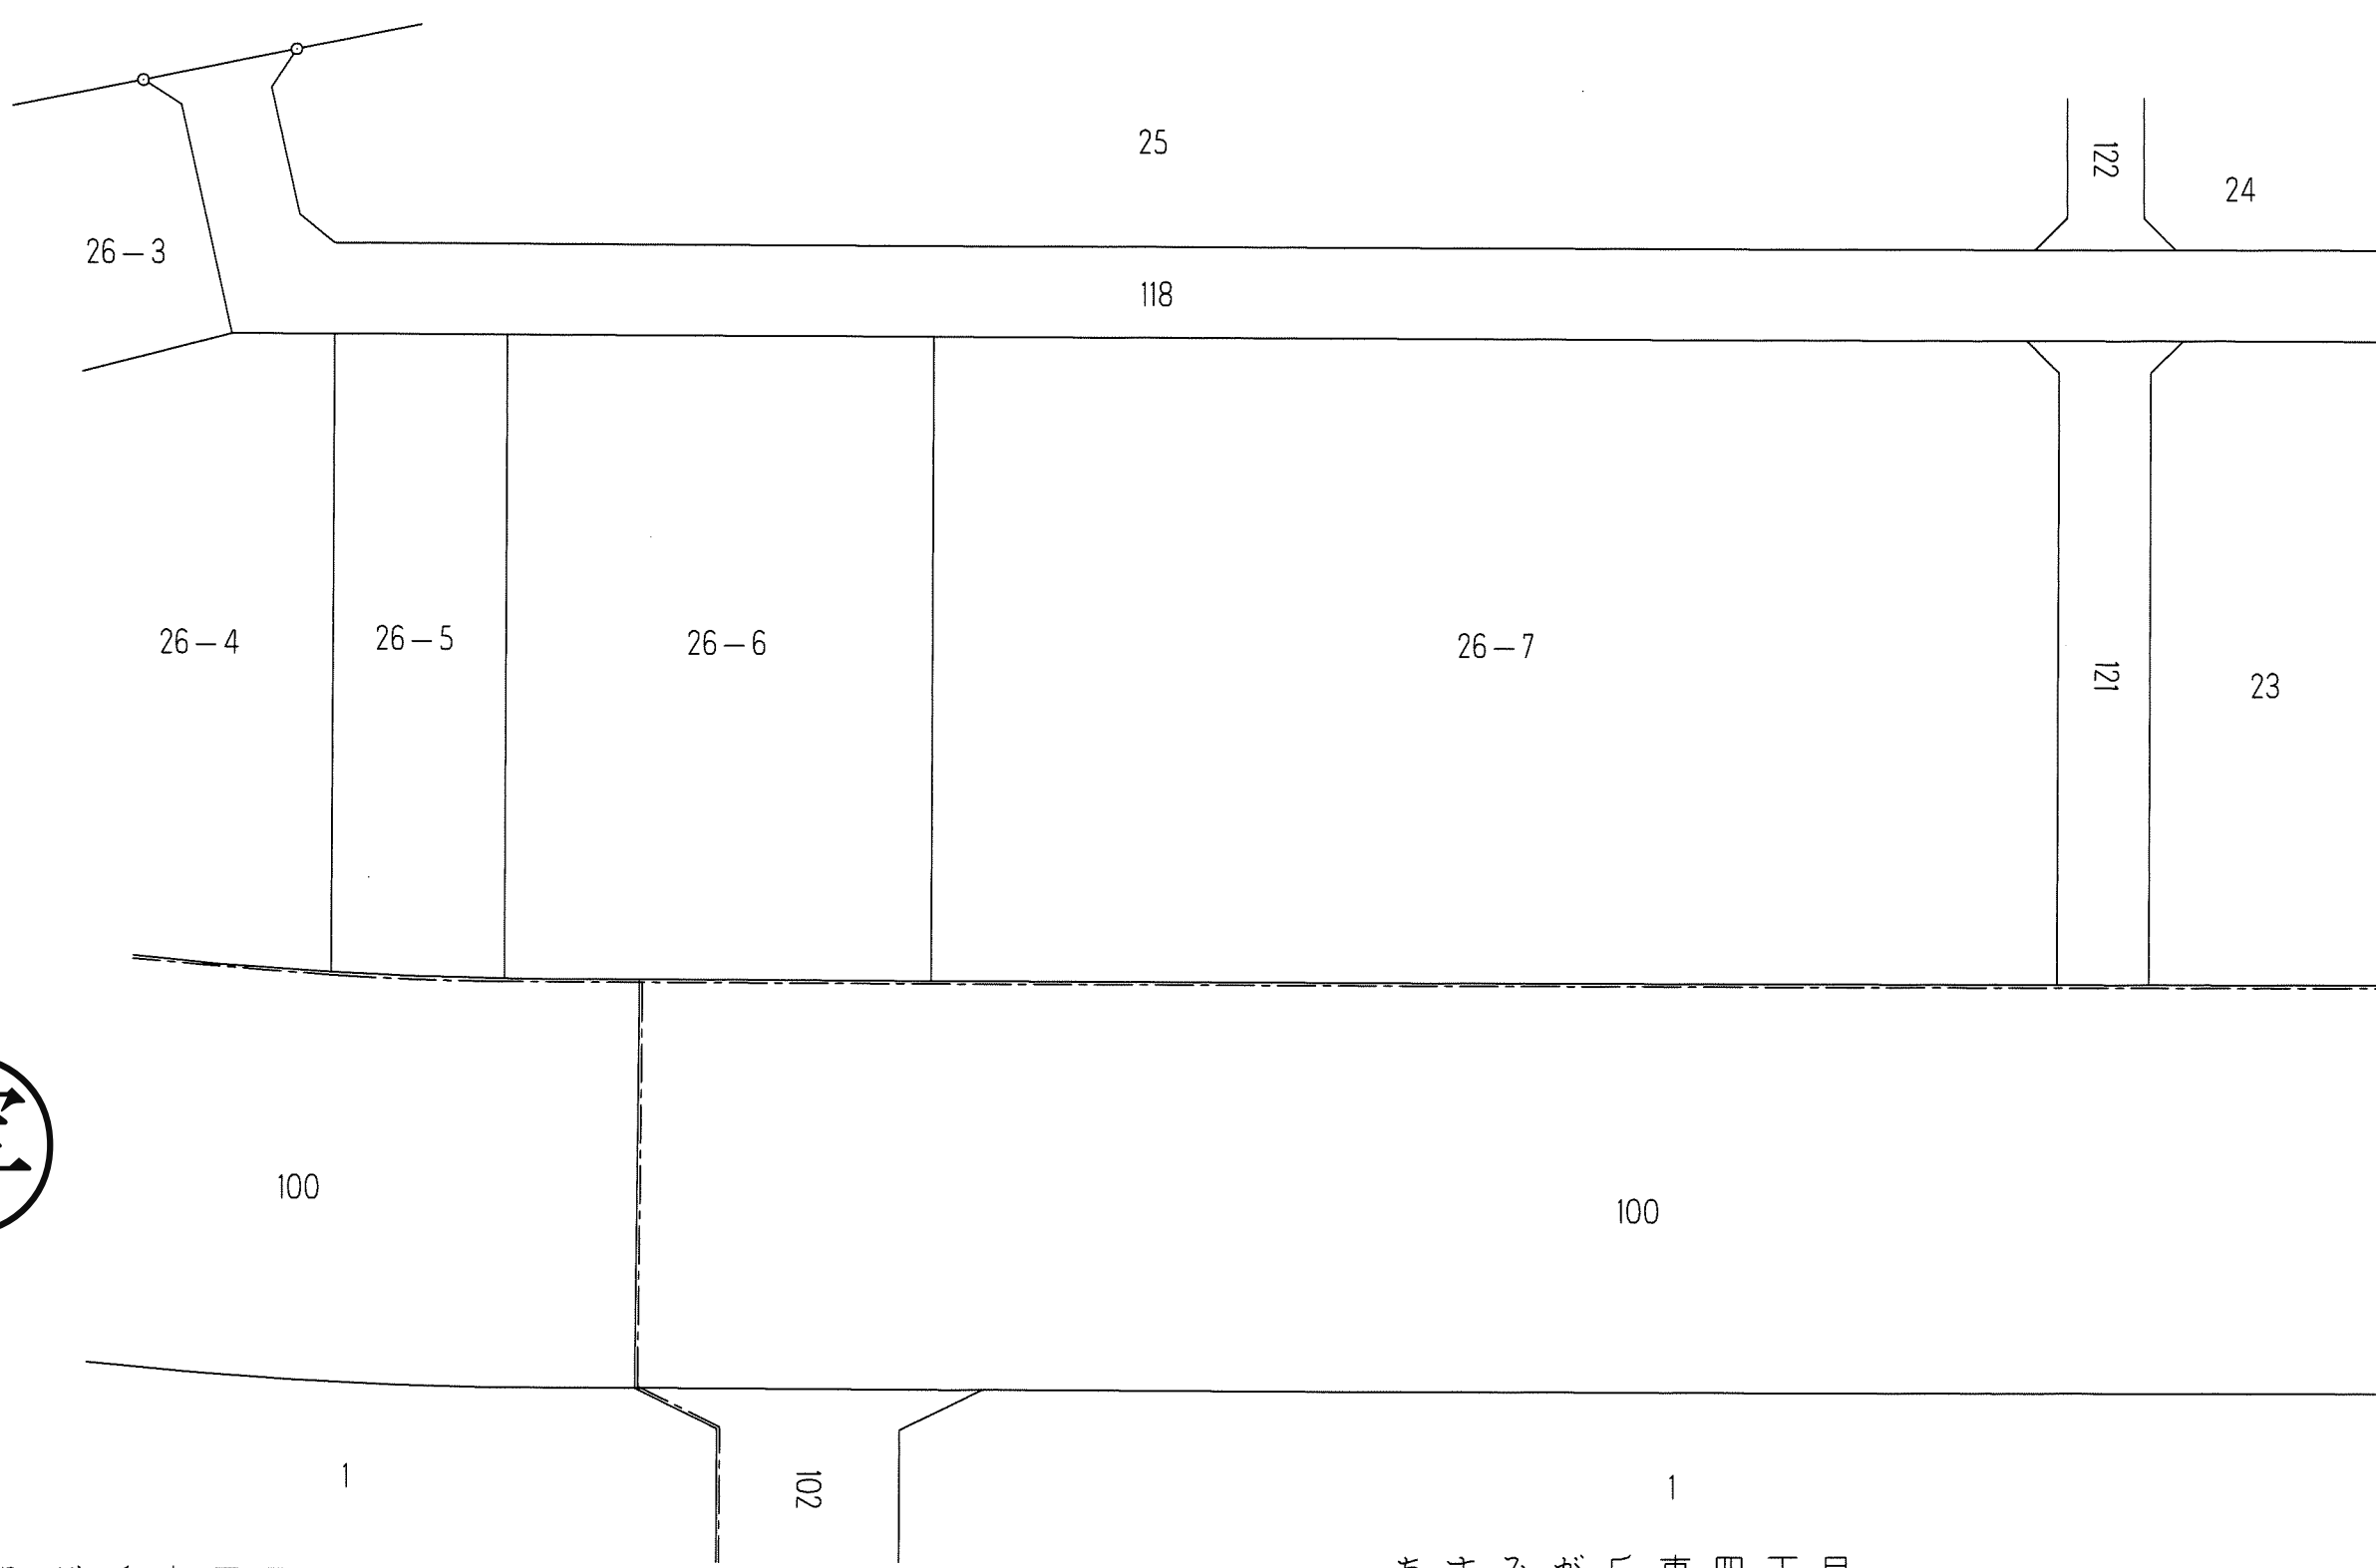
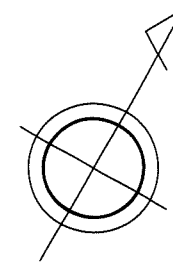


写

千葉都市計画事業土気東特定土地区画整理事業  
換地図

縮尺1:500 全1葉の1

あすみが丘東二丁目27

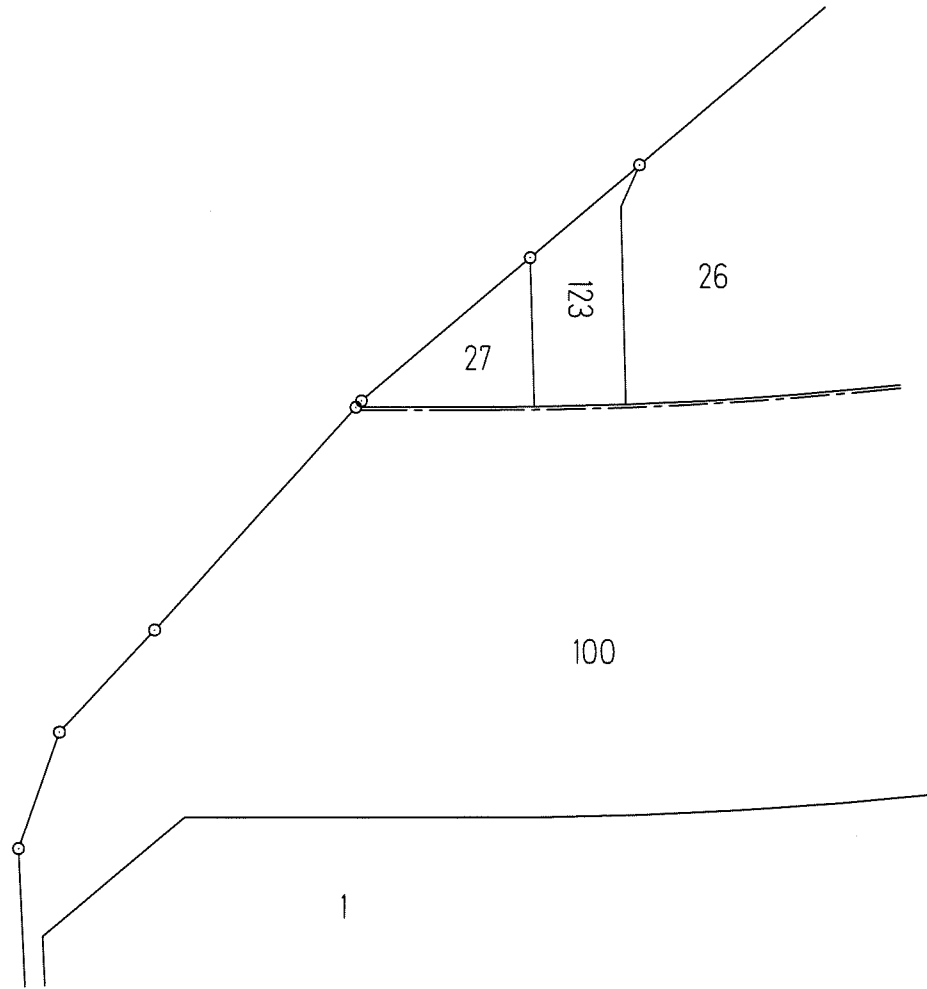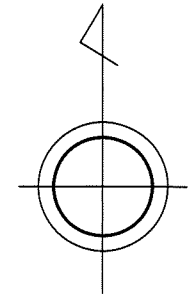

あすみが丘東五丁目

写