
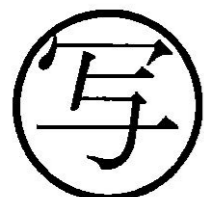
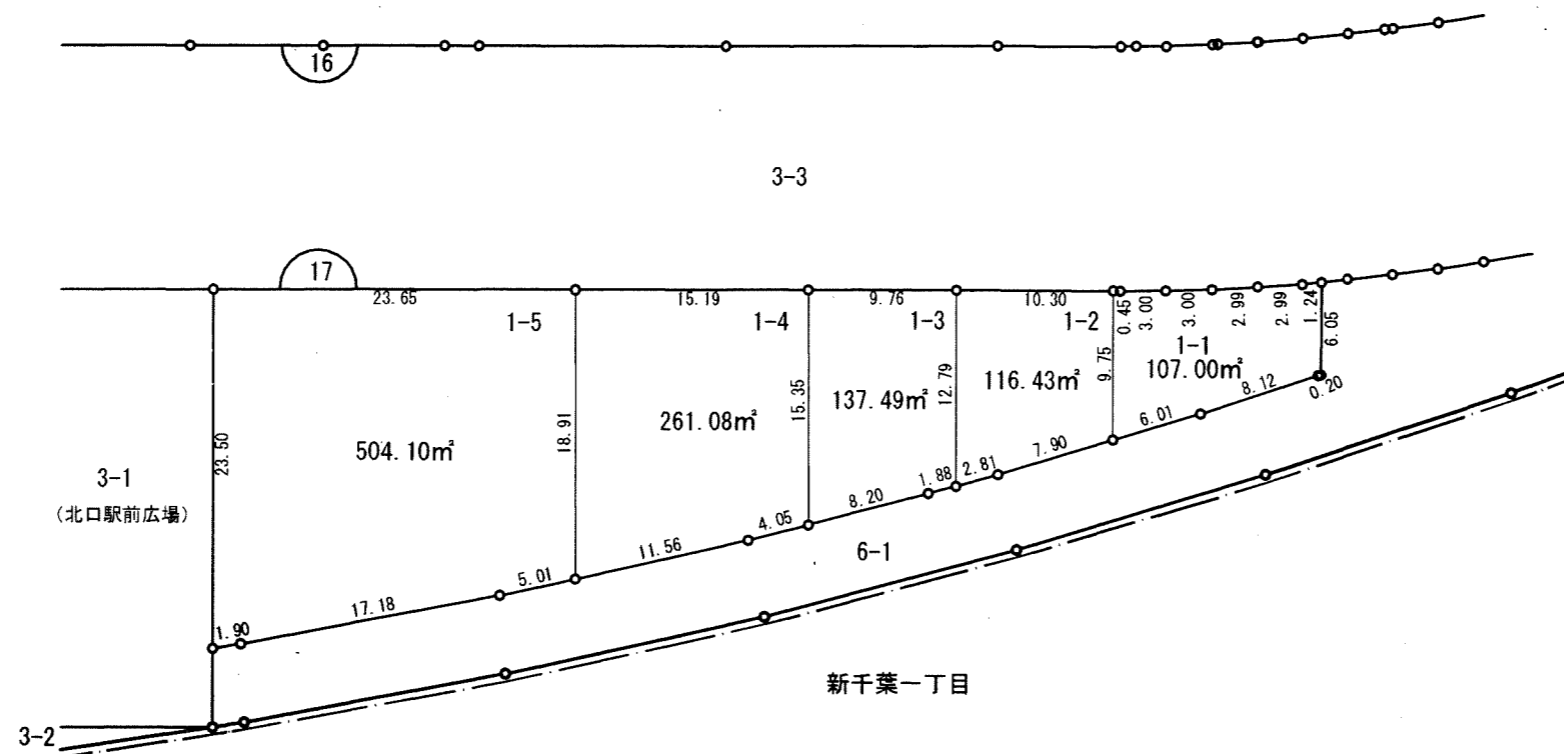


千葉都市計画事業弁天地区土地区画整理事業 換地図



町名	弁天一丁目	街区番号	17	縮尺	1:500
----	-------	------	----	----	-------

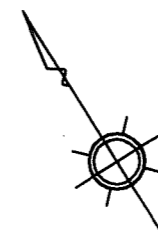

凡例	
	換地
	街区番号
	町界
10-1	地番
20.14	辺長 (m)

千葉都市計画事業弁天地区土地区画整理事業 換地図

町名	弁天一丁目	街区番号	10	縮尺	1:500
----	-------	------	----	----	-------


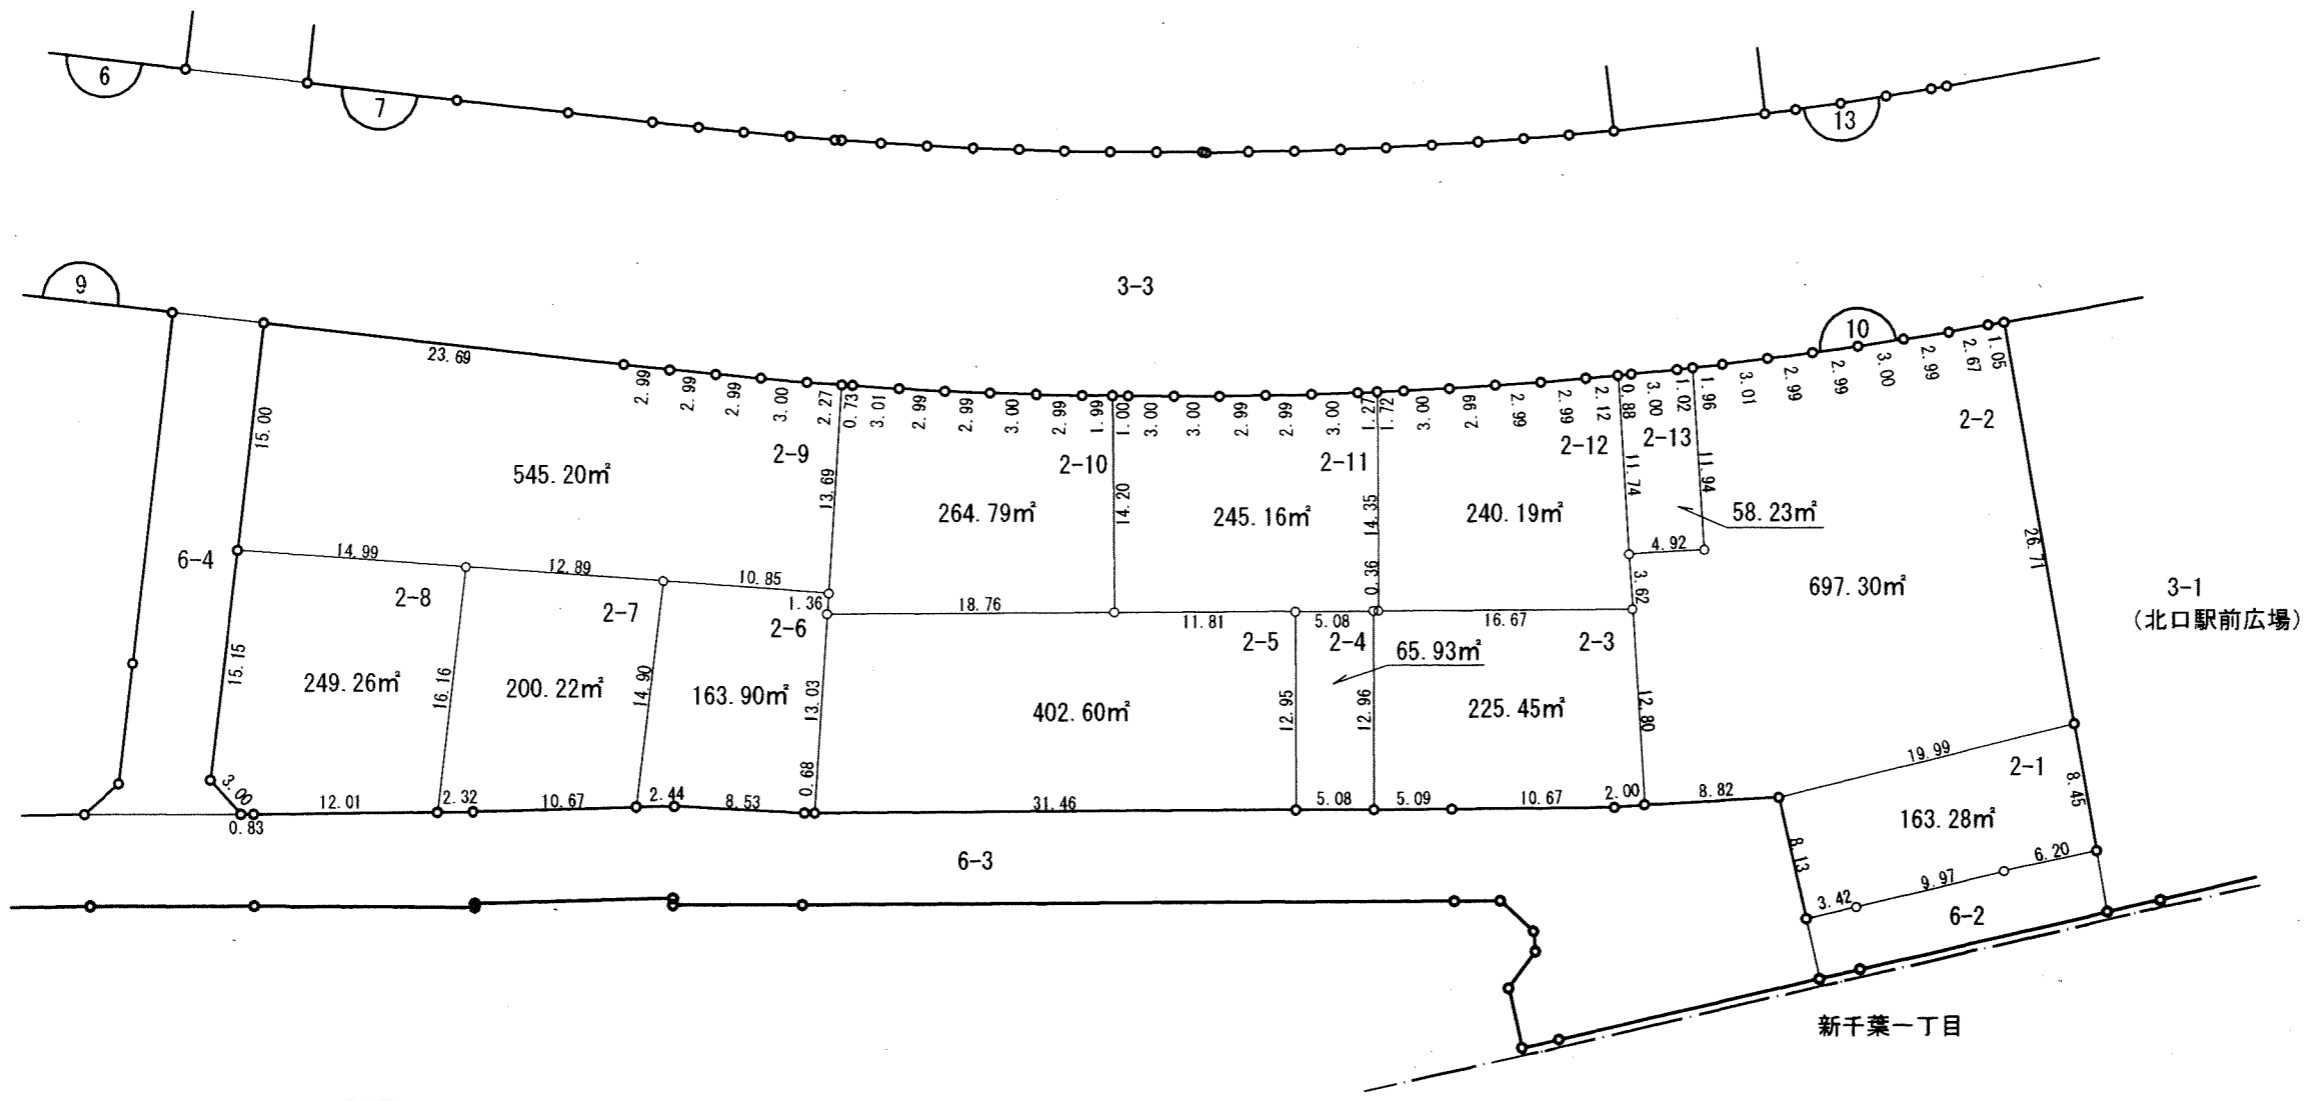
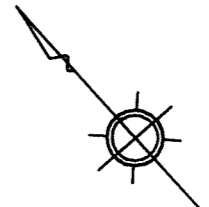


写

凡例	
	換地
	街区番号
	町界
10-1	地番
20.14	辺長 (m)

千葉都市計画事業弁天地区土地区画整理事業 換地図




町名	弁天一丁目	街区番号	17	縮尺	1:500
----	-------	------	----	----	-------

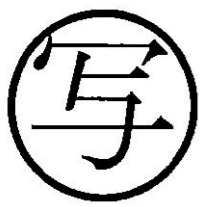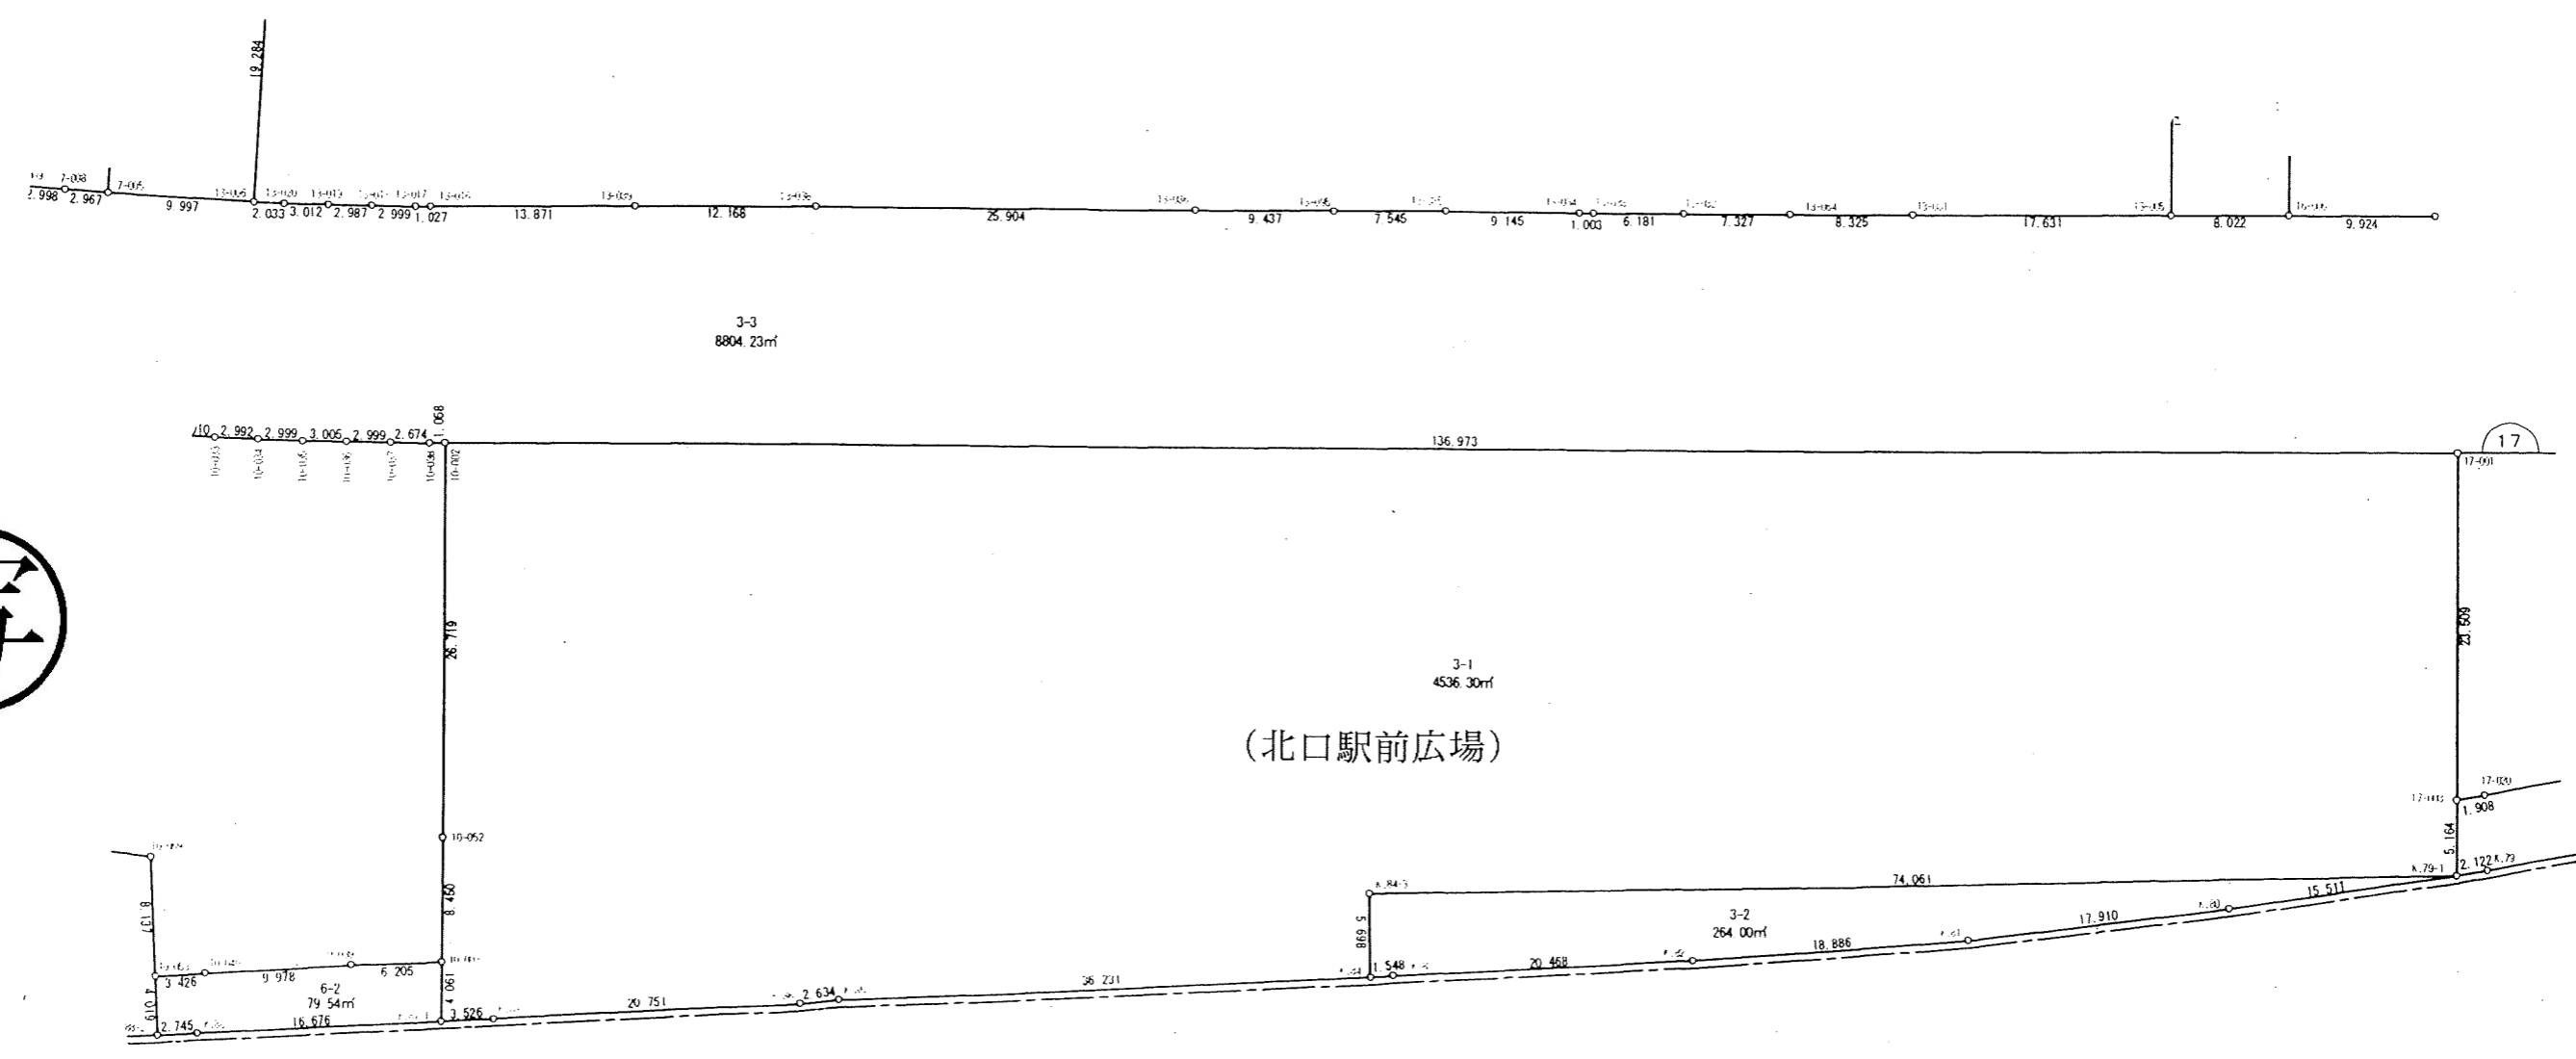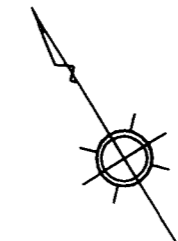

凡例	
	換地
	街区番号
	町界
10-1	地番
20.14	辺長 (m)

千葉都市計画事業弁天地区土地区画整理事業 換地図


町名	弁天一丁目	街区番号	9	縮尺	1:500
----	-------	------	---	----	-------

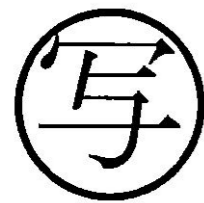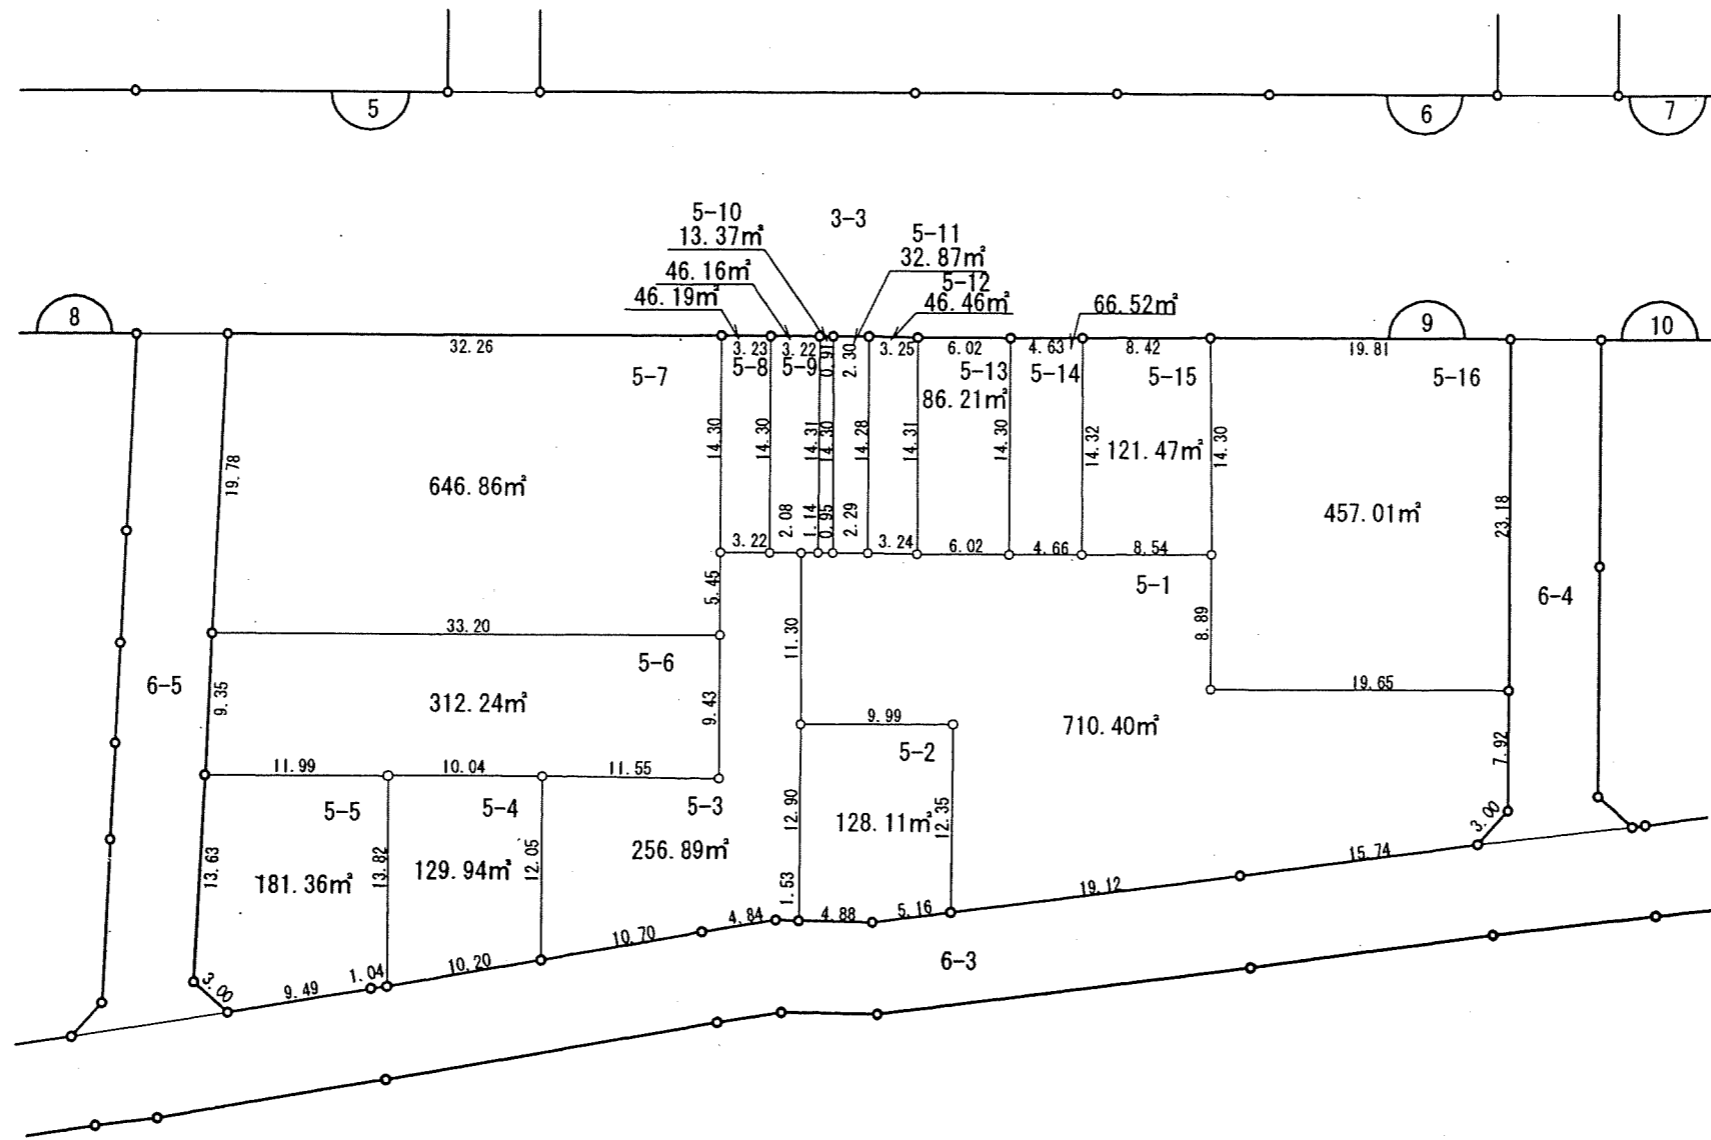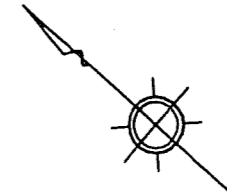

凡 例	
	換 地
	街区番号
	町 界
10-1	地 番
20.14	辺長 (m)

千葉都市計画事業弁天地区土地区画整理事業 換地図

町名	弁天一丁目	街区番号	8	縮尺	1:500
----	-------	------	---	----	-------



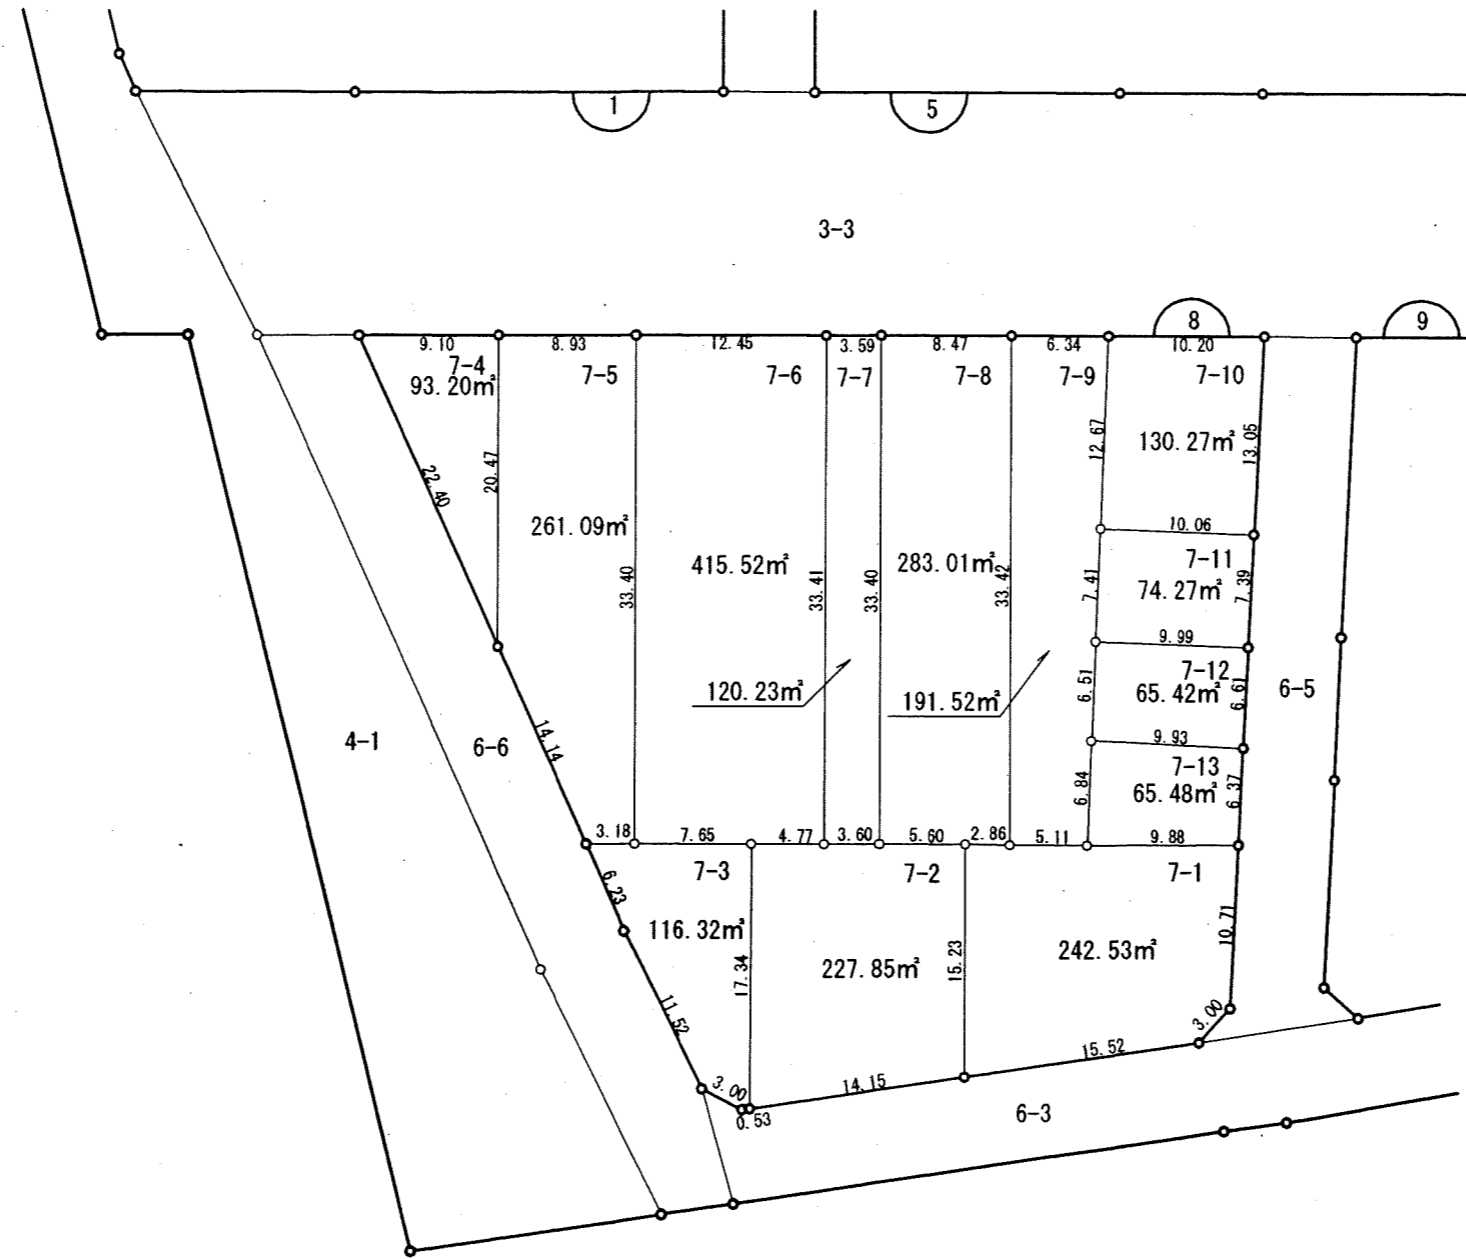


写

凡例	
	換地
	街区番号
	町界
10-1	地番
20.14	辺長 (m)

千葉都市計画事業弁天地区土地区画整理事業 換地図



町名	弁天一丁目	街区番号	1	縮尺	1:500
----	-------	------	---	----	-------

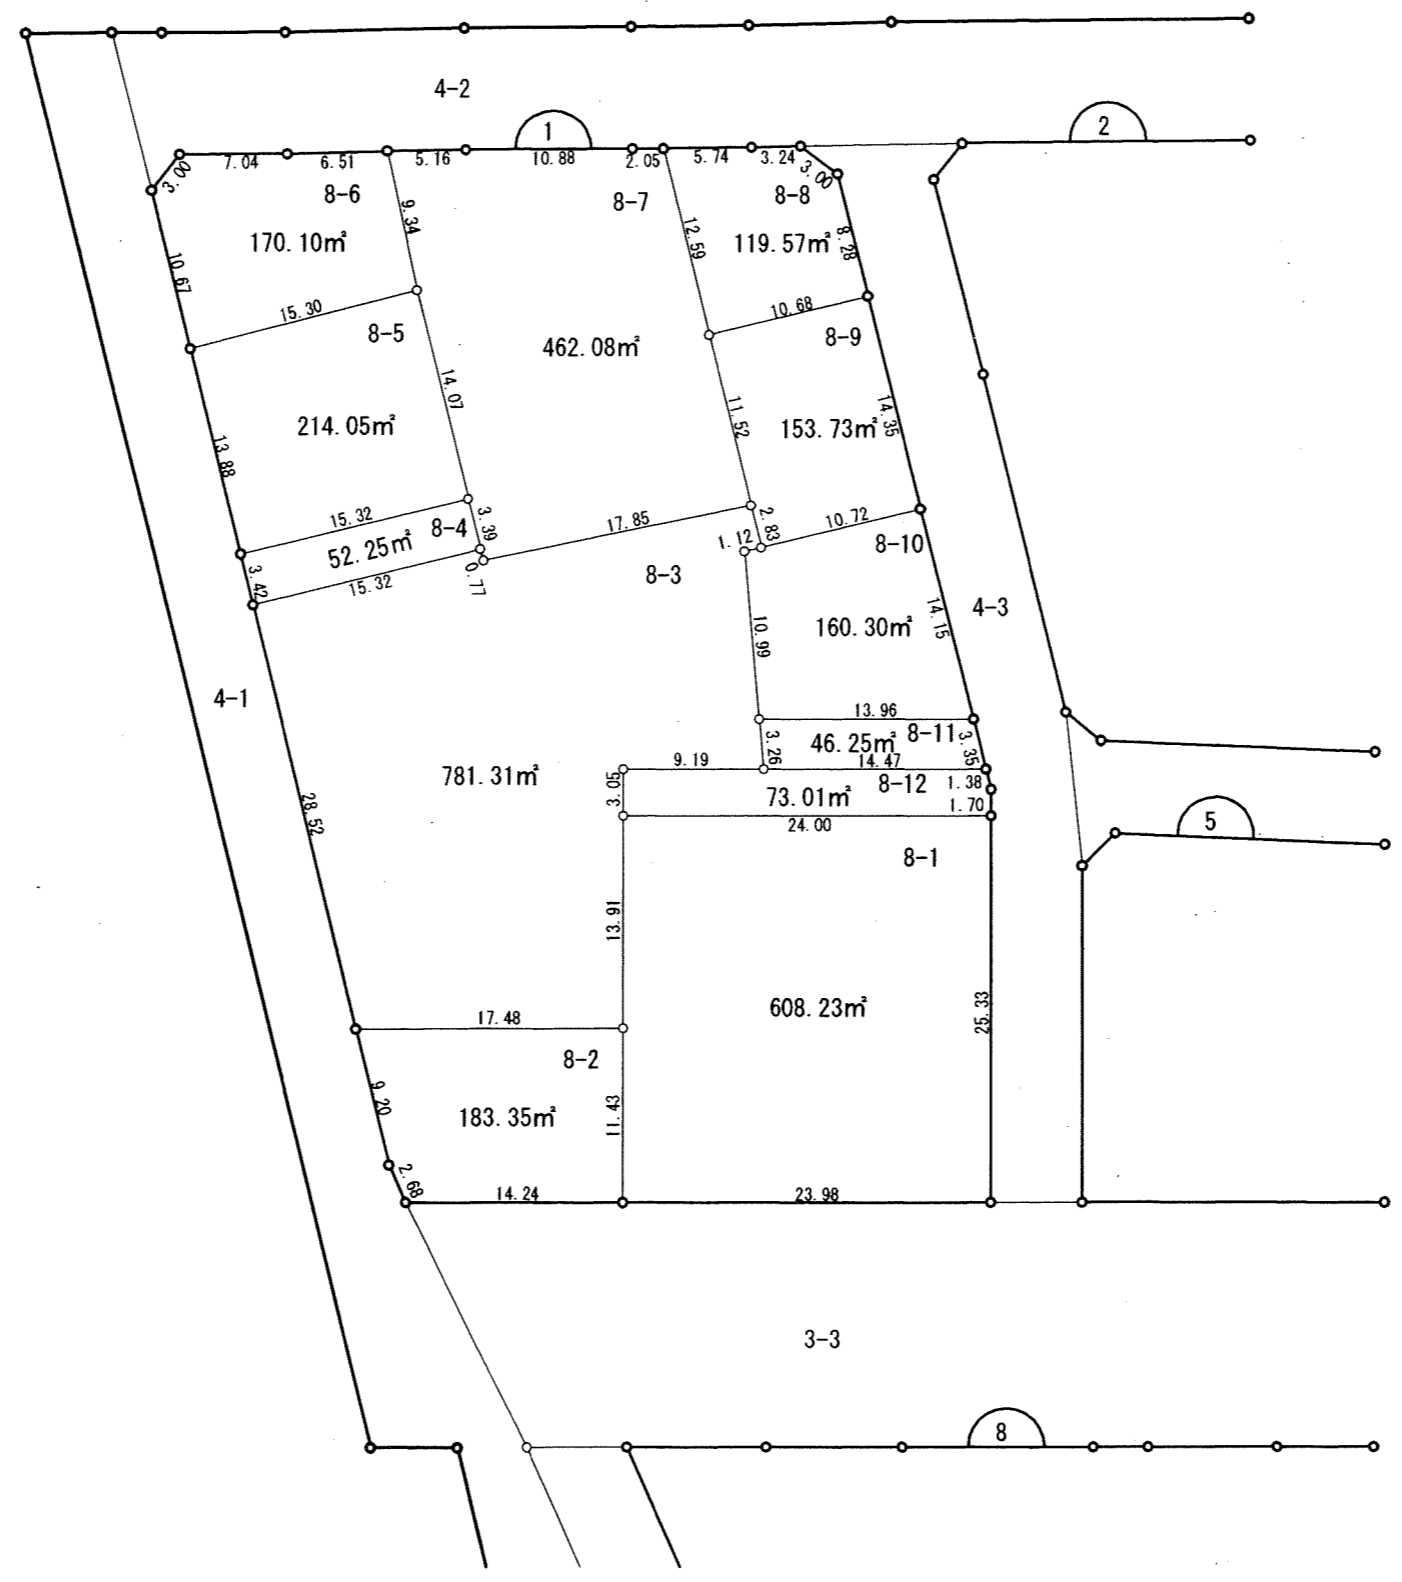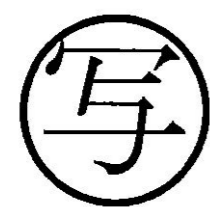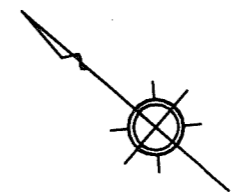

凡例	
	換地
	街区番号
	町界
10-1	地番
20.14	辺長 (m)

千葉都市計画事業弁天地区土地区画整理事業 換地図

町名	弁天一丁目	街区番号	2	縮尺	1:500
----	-------	------	---	----	-------


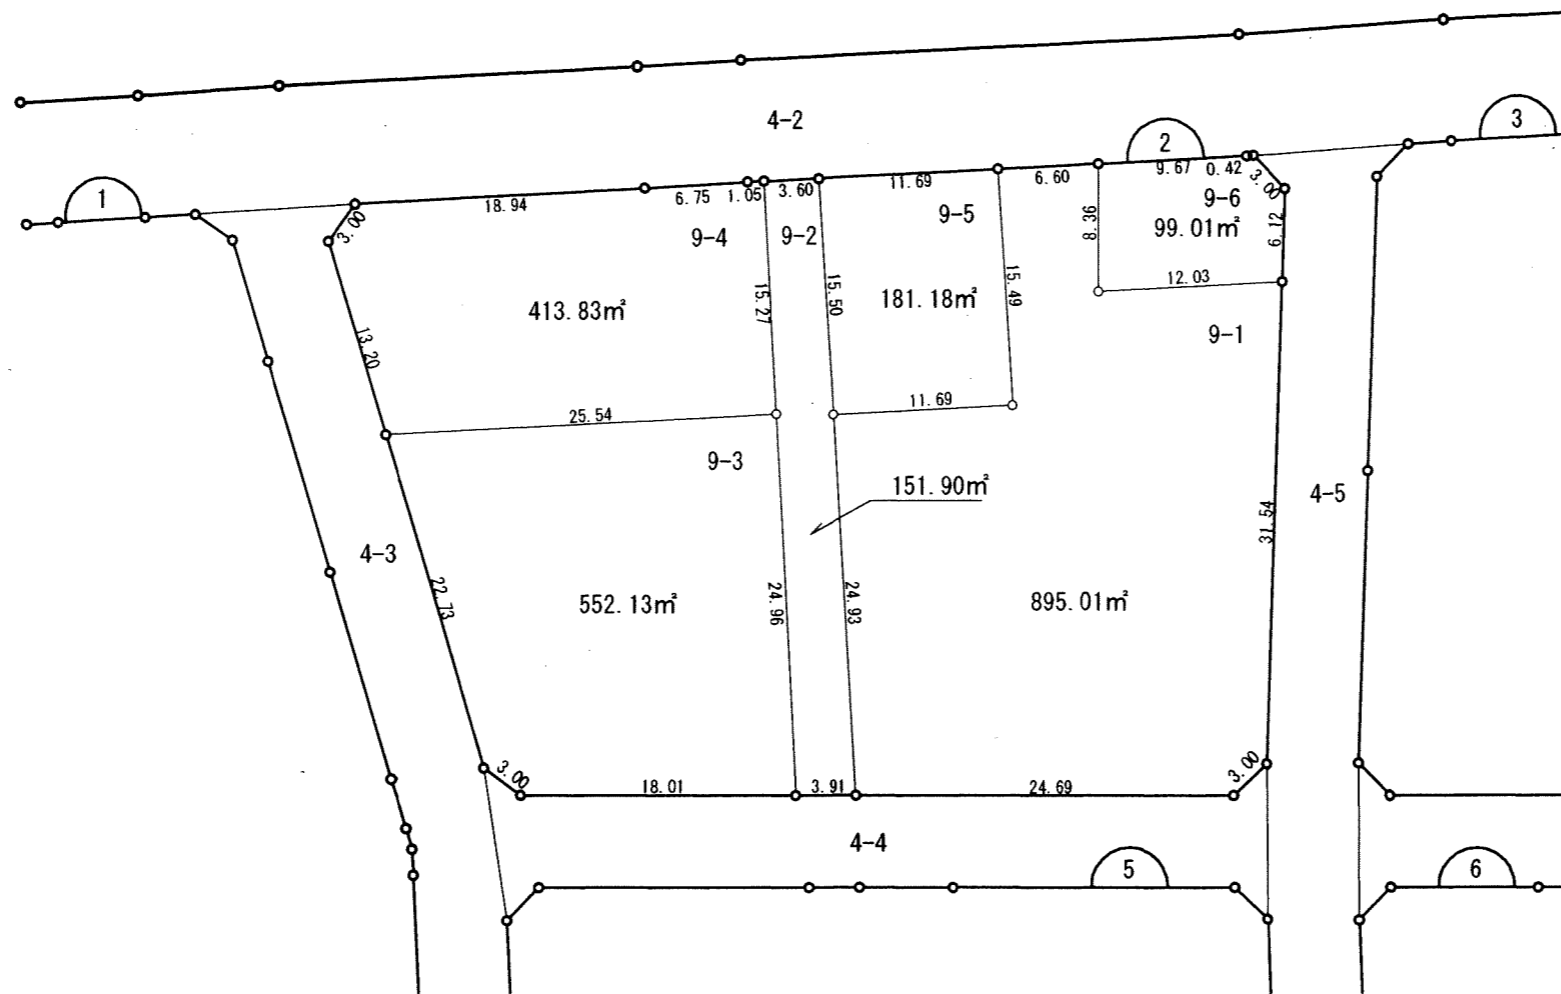
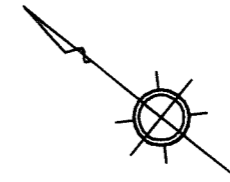


写

凡 例	
□	換 地
⌒	街区番号
---	町 界
10-1	地 番
20.14	辺長 (m)

千葉都市計画事業弁天地区土地区画整理事業 換地図



町名	弁天一丁目	街区番号	5	縮尺	1:500
----	-------	------	---	----	-------

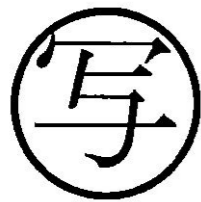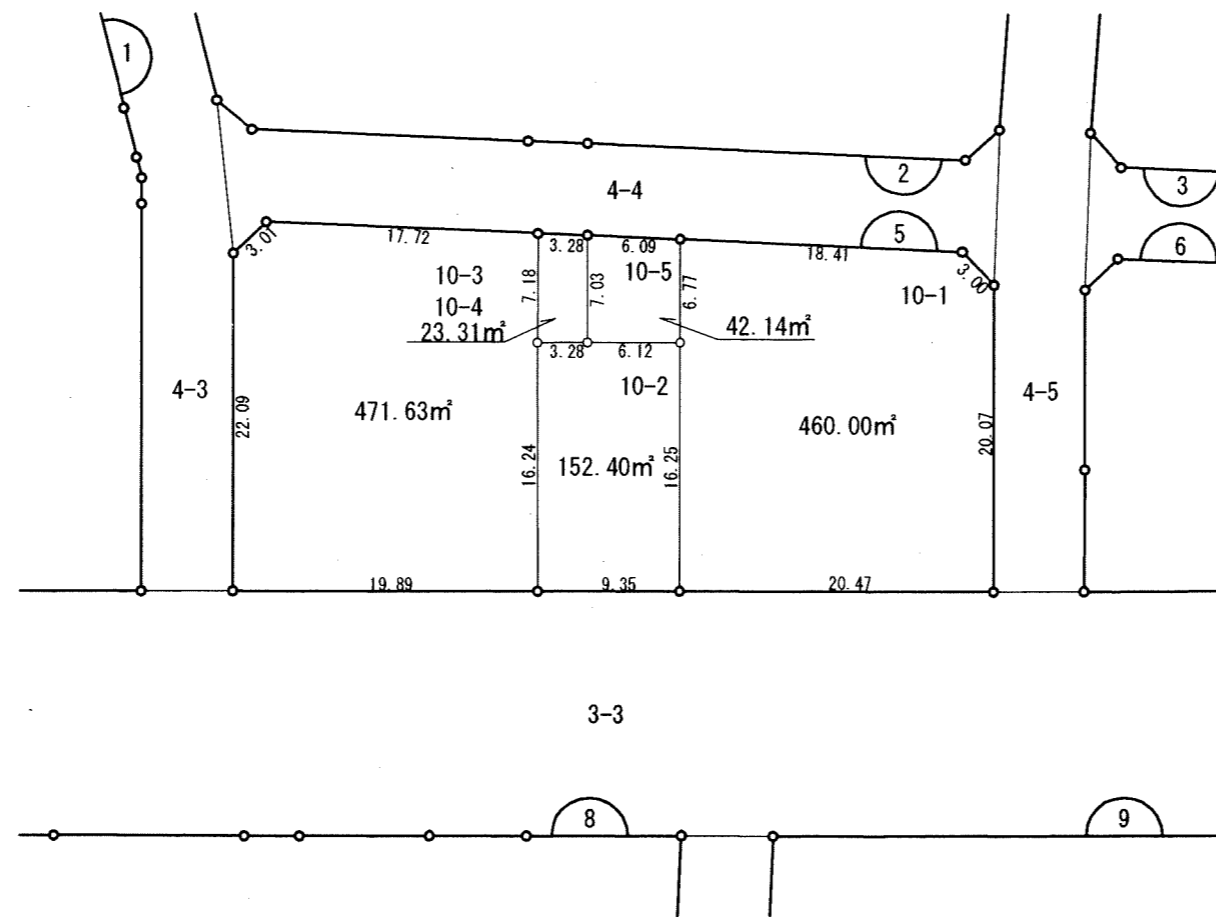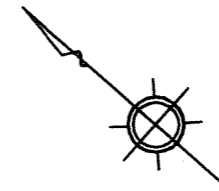

凡例	
	換地
	街区番号
	町界
10-1	地番
20.14	辺長 (m)

千葉都市計画事業弁天地区土地区画整理事業 換地図


町名	弁天一丁目	街区番号	6	縮尺	1:500
----	-------	------	---	----	-------

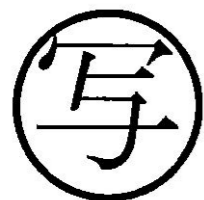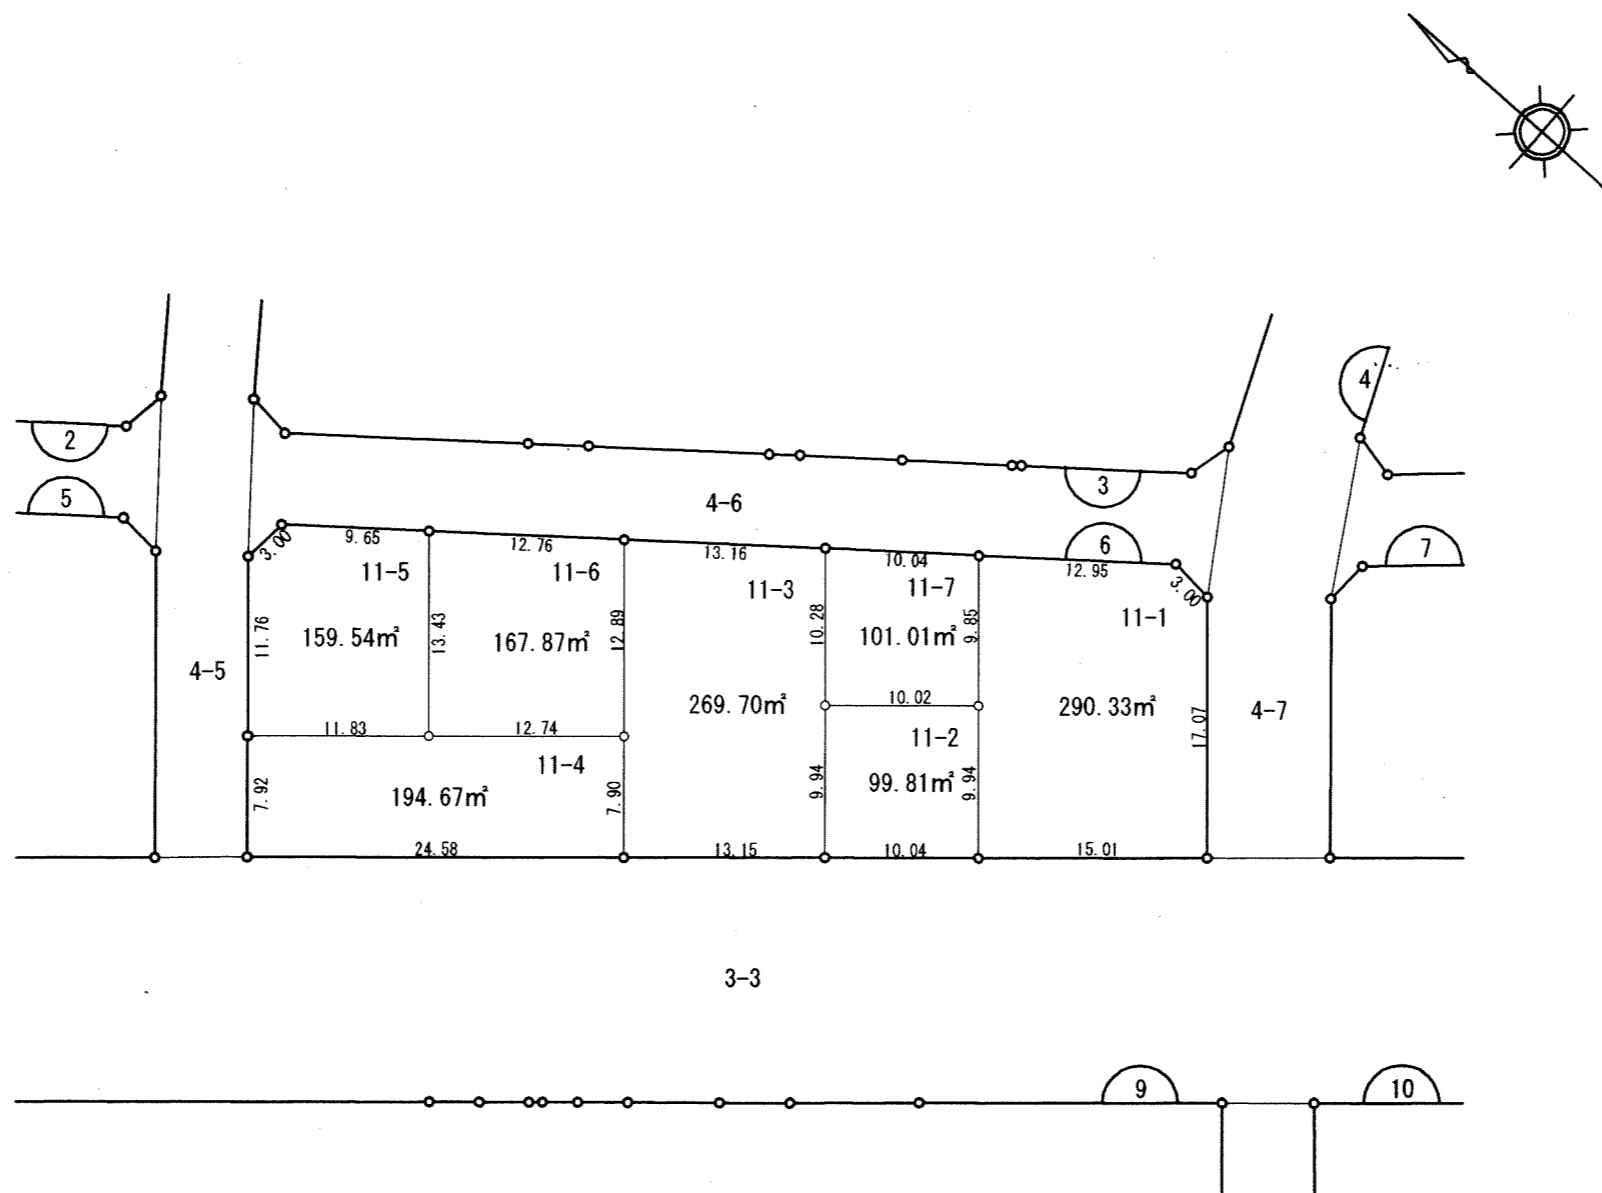

凡例	
	換地
	街区番号
	町界
10-1	地番
20.14	辺長 (m)

千葉都市計画事業弁天地区土地区画整理事業 換地図

町名	弁天一丁目	街区番号	3	縮尺	1:500
----	-------	------	---	----	-------


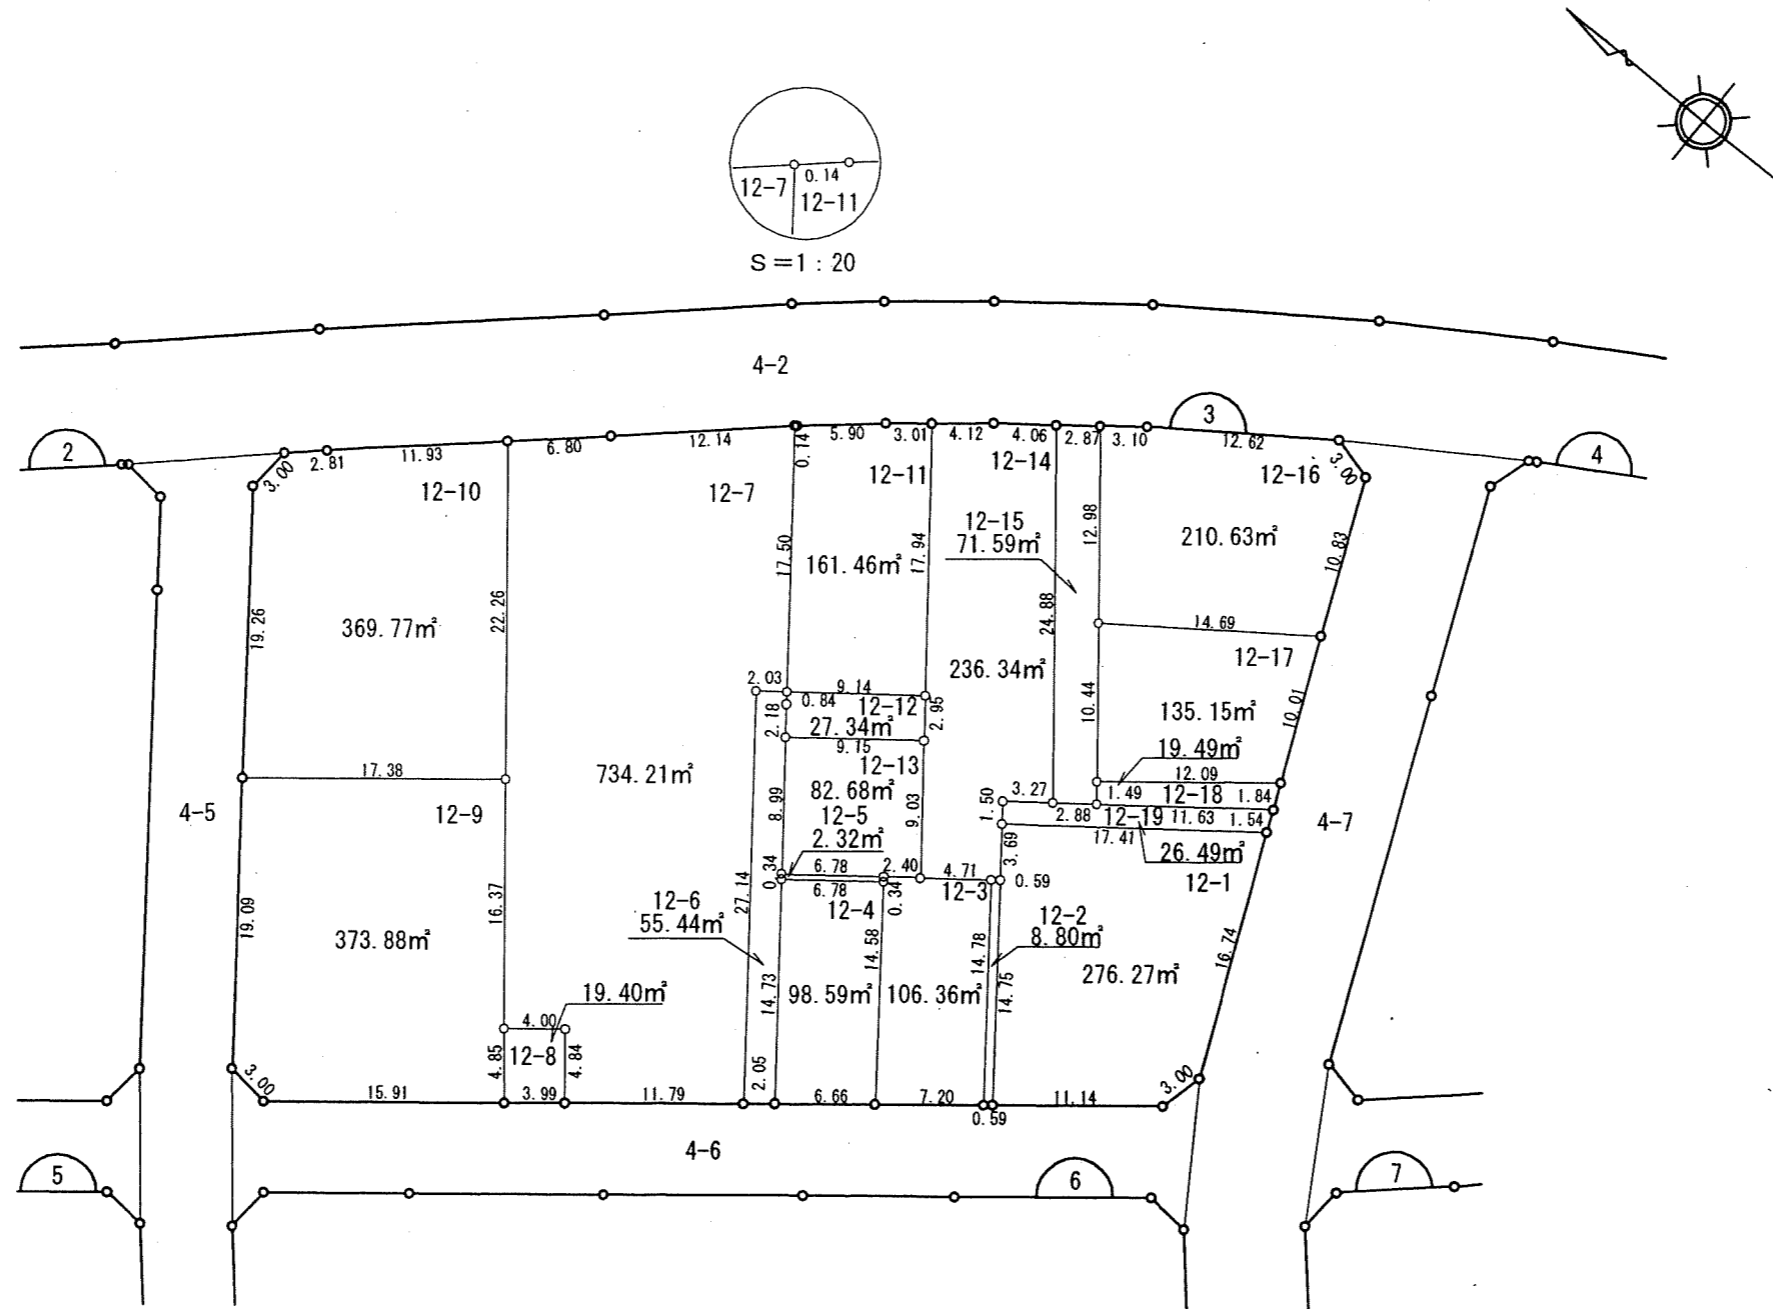


写

凡 例	
□	換 地
10	街区番号
---	町 界
10-1	地 番
20.14	辺長 (m)

千葉都市計画事業弁天地区土地区画整理事業 換地図

町名	弁天一丁目	街区番号	4	縮尺	1:500
----	-------	------	---	----	-------


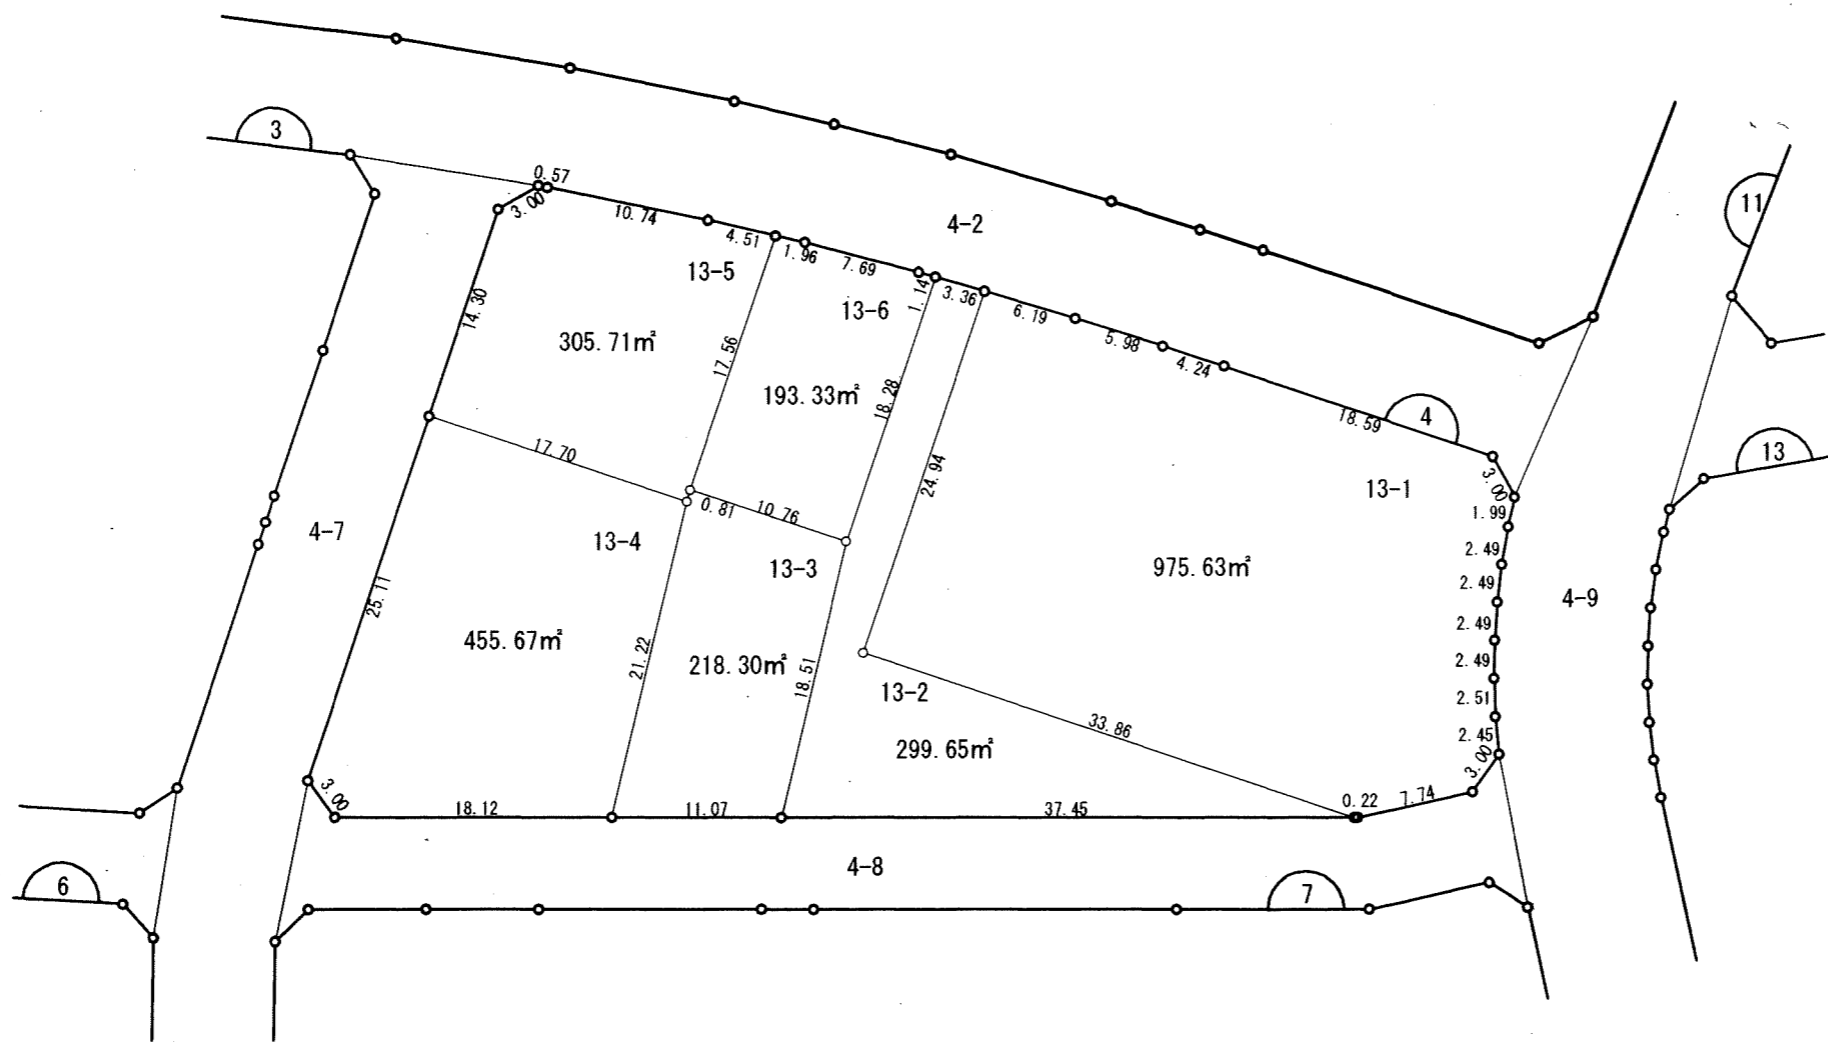
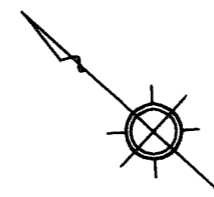


写

凡例	
	換地
	街区番号
	町界
10-1	地番
20.14	辺長 (m)

千葉都市計画事業弁天地区土地区画整理事業 換地図



町名	弁天一丁目	街区番号	7	縮尺	1:500
----	-------	------	---	----	-------

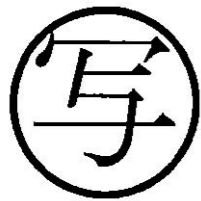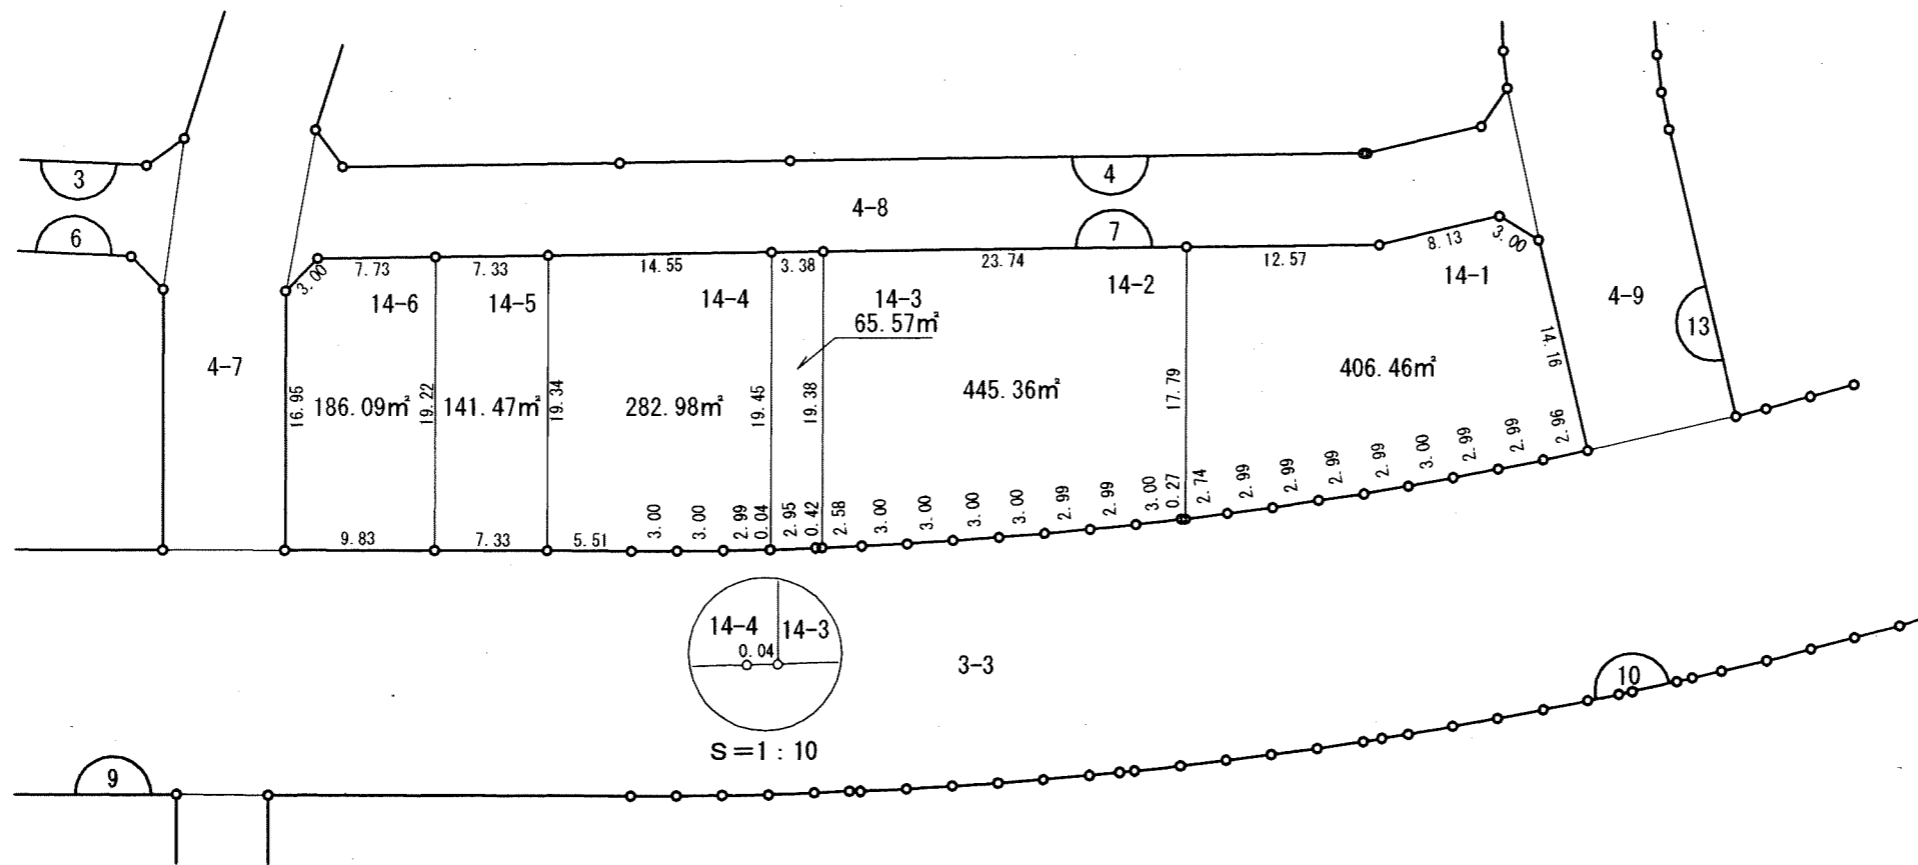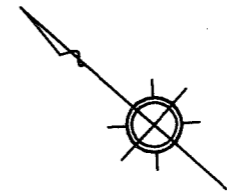


凡例	
	換地
	街区番号
	町界
10-1	地番
20.14	辺長 (m)

千葉都市計画事業弁天地区土地区画整理事業 換地図

町名	弁天一丁目	街区番号	13	縮尺	1:500
----	-------	------	----	----	-------

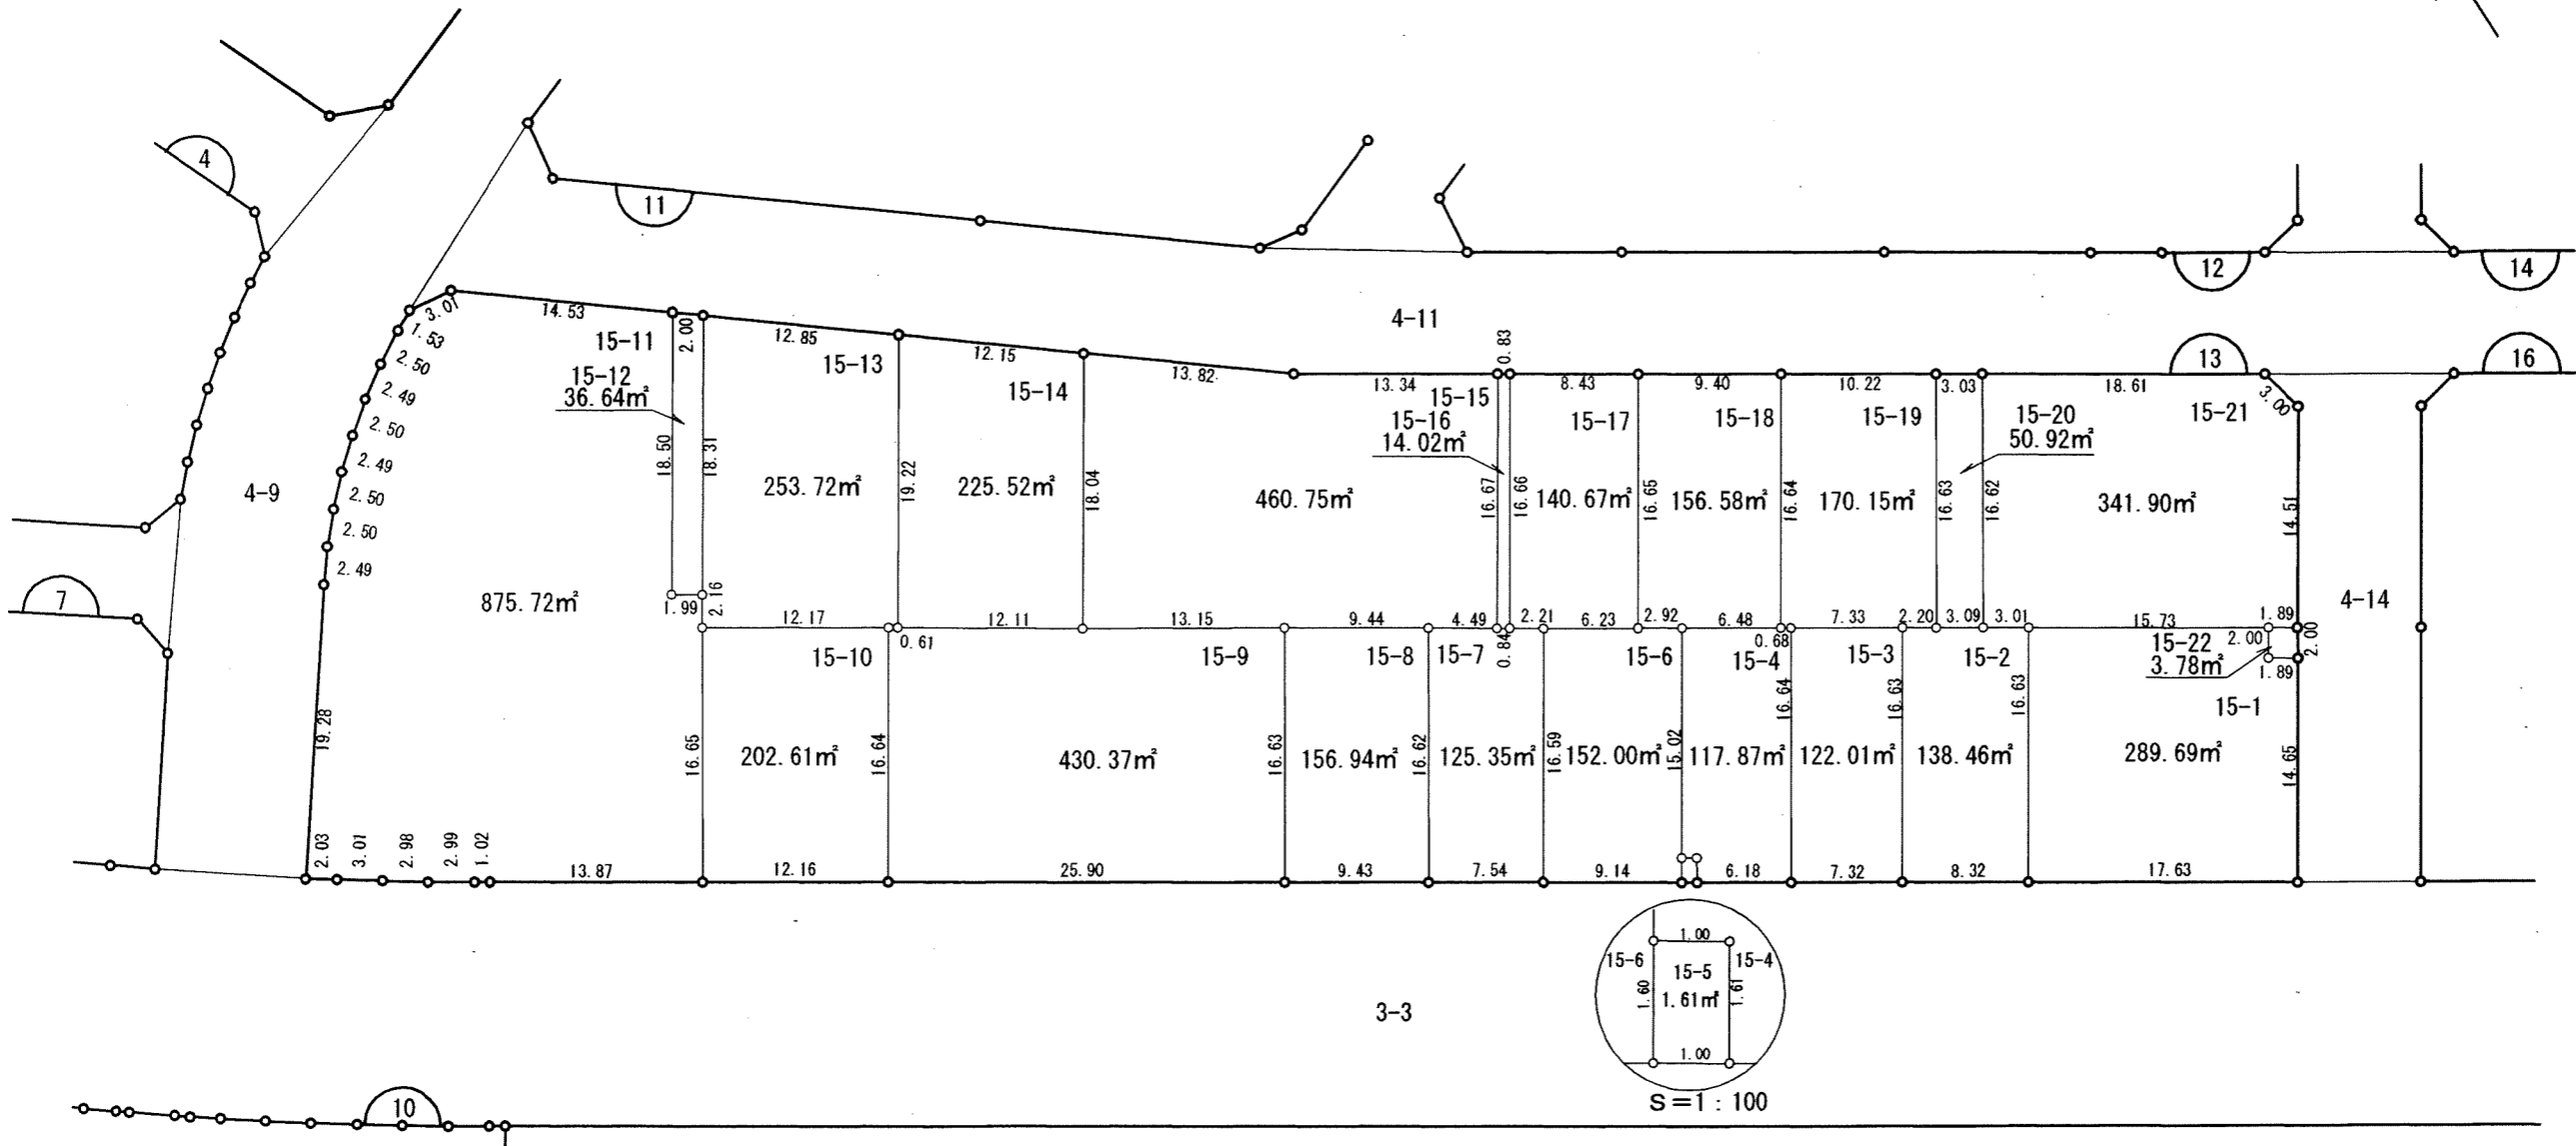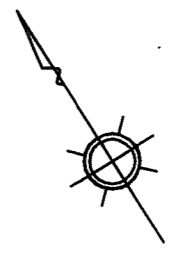


(北口駅前広場)

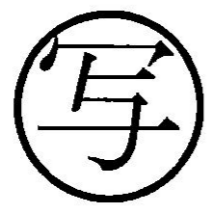

凡 例	
□	換 地
(10)	街区番号
---	町 界
10-1	地 番
20.14	辺長 (m)

千葉都市計画事業弁天地区土地区画整理事業 換地図

町名	弁天一丁目	街区番号	16	縮尺	1:500
----	-------	------	----	----	-------

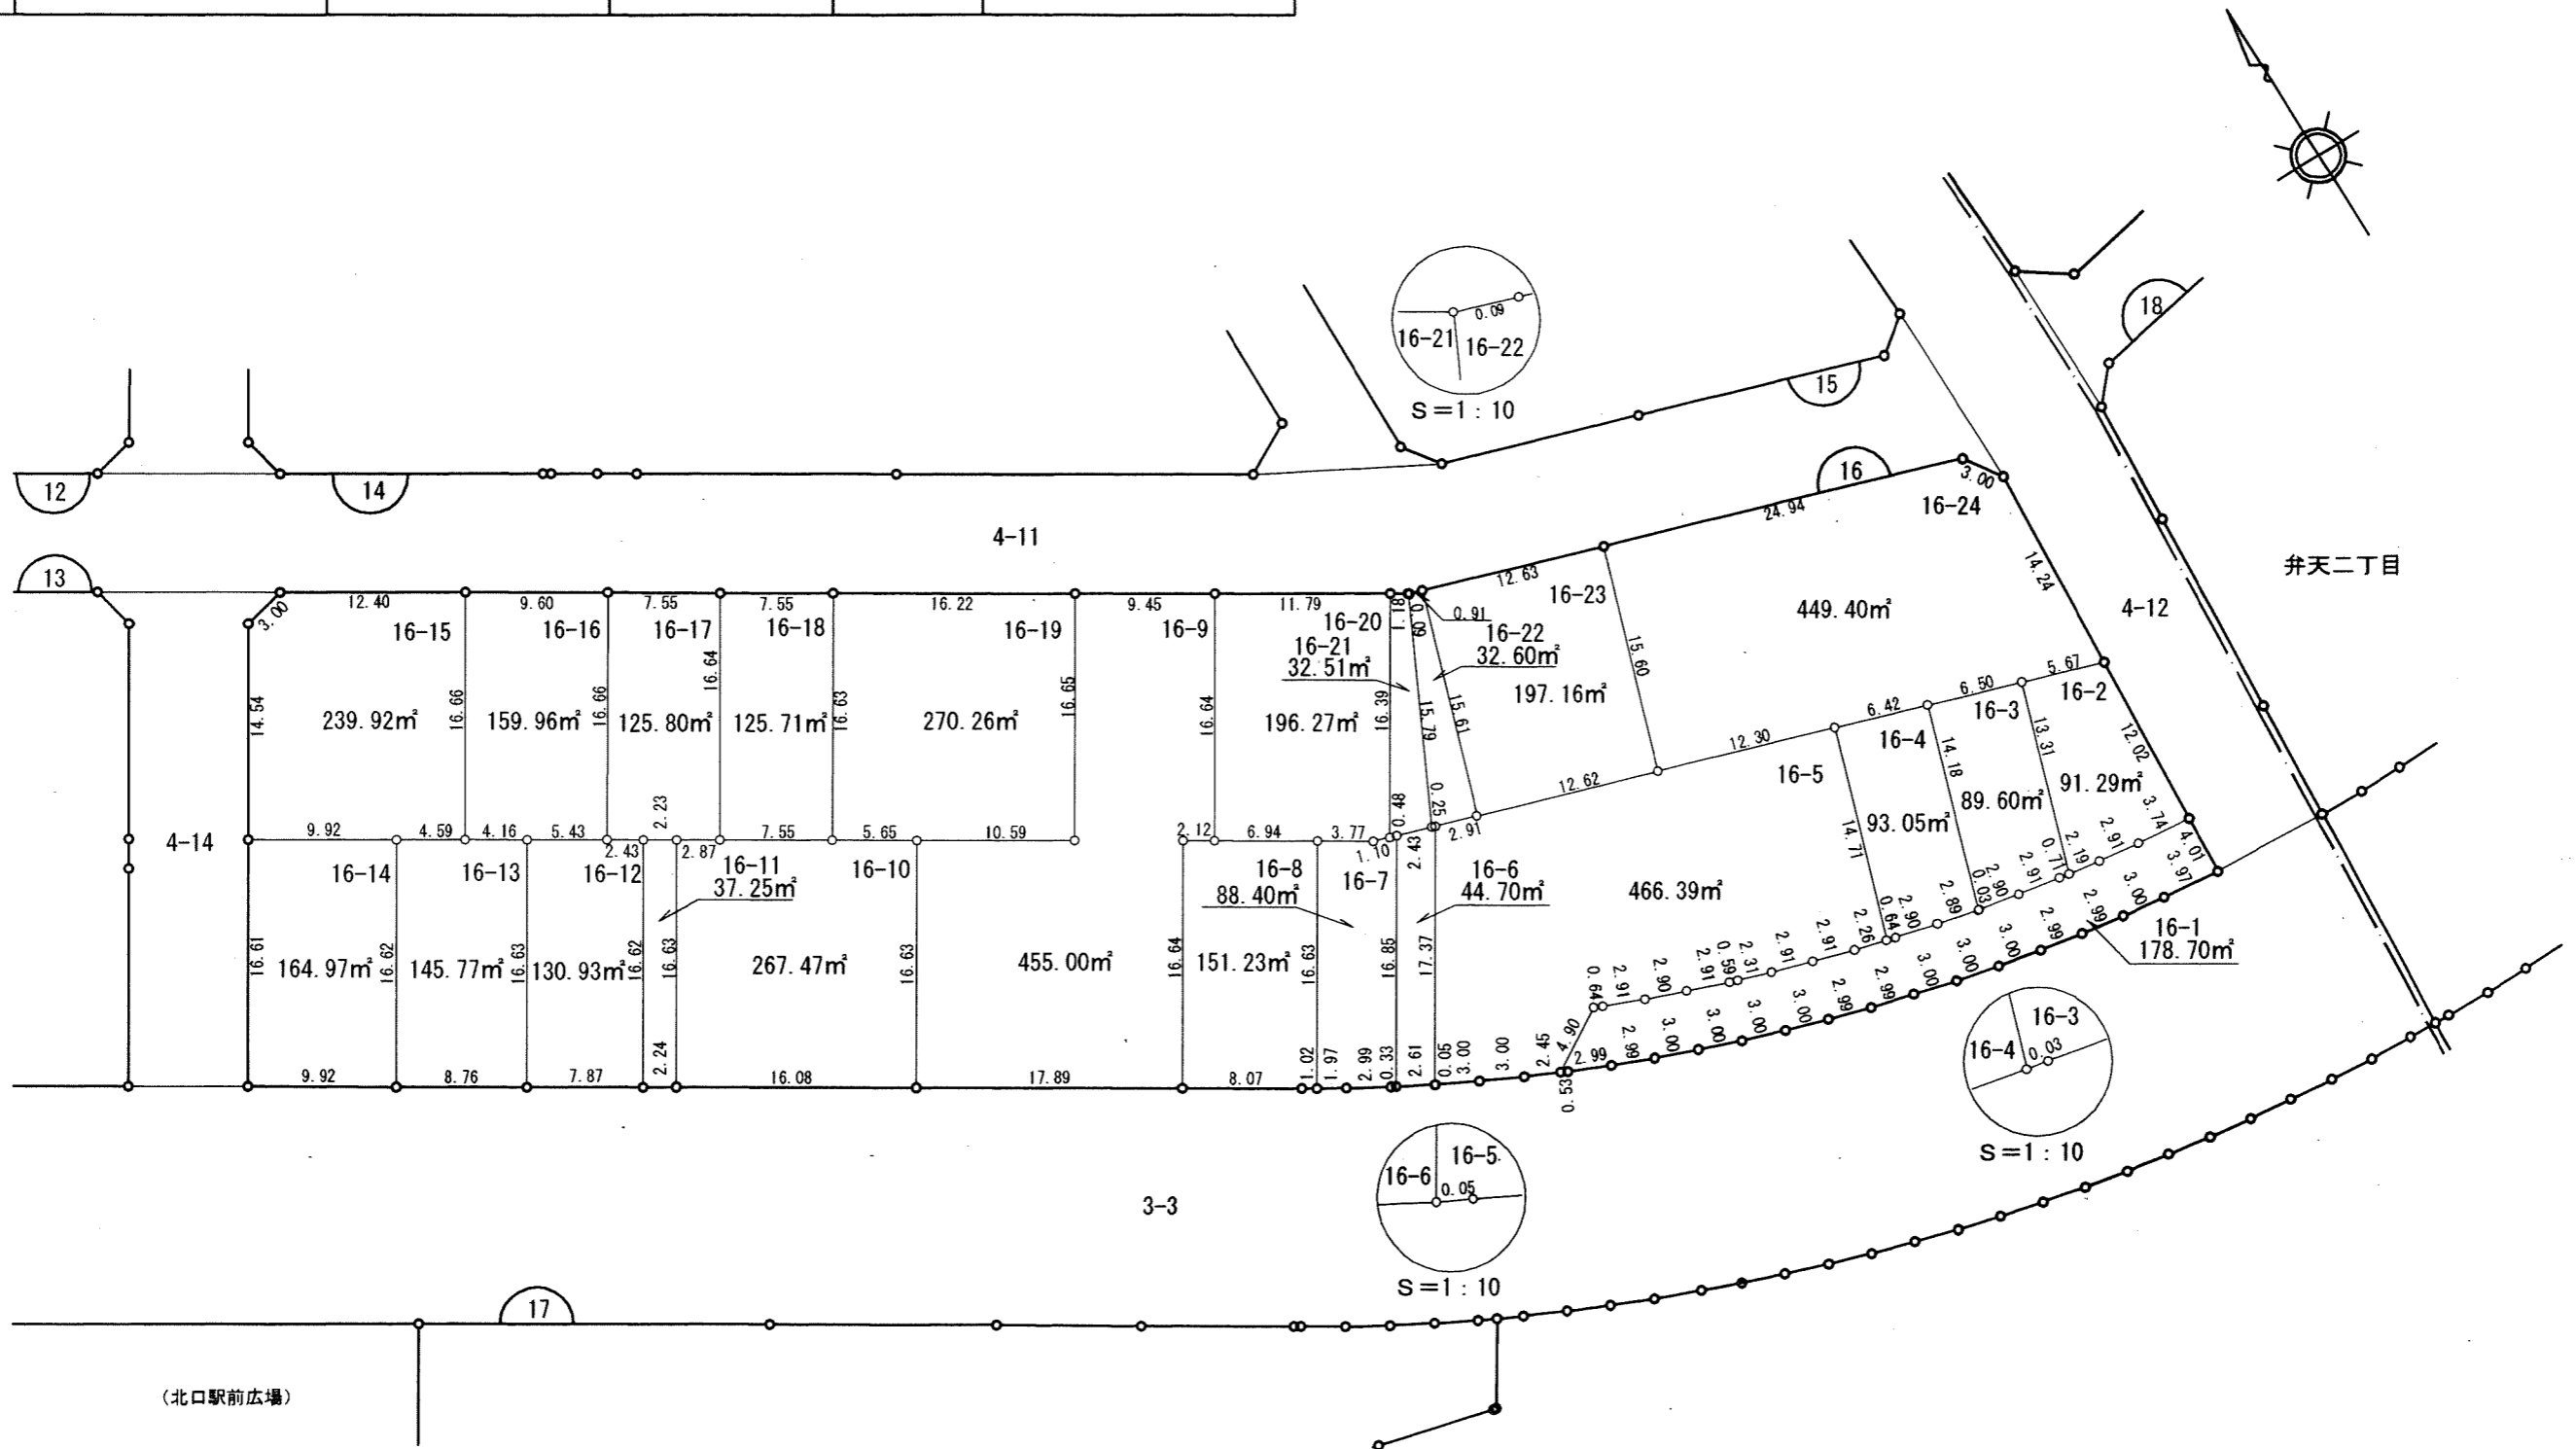


(北口駅前広場)



凡例	
□	換地
10	街区番号
---	町界
10-1	地番
20.14	辺長 (m)

千葉都市計画事業弁天地区土地区画整理事業 換地図

町名	弁天一丁目	街区番号	15	縮尺	1:500
----	-------	------	----	----	-------


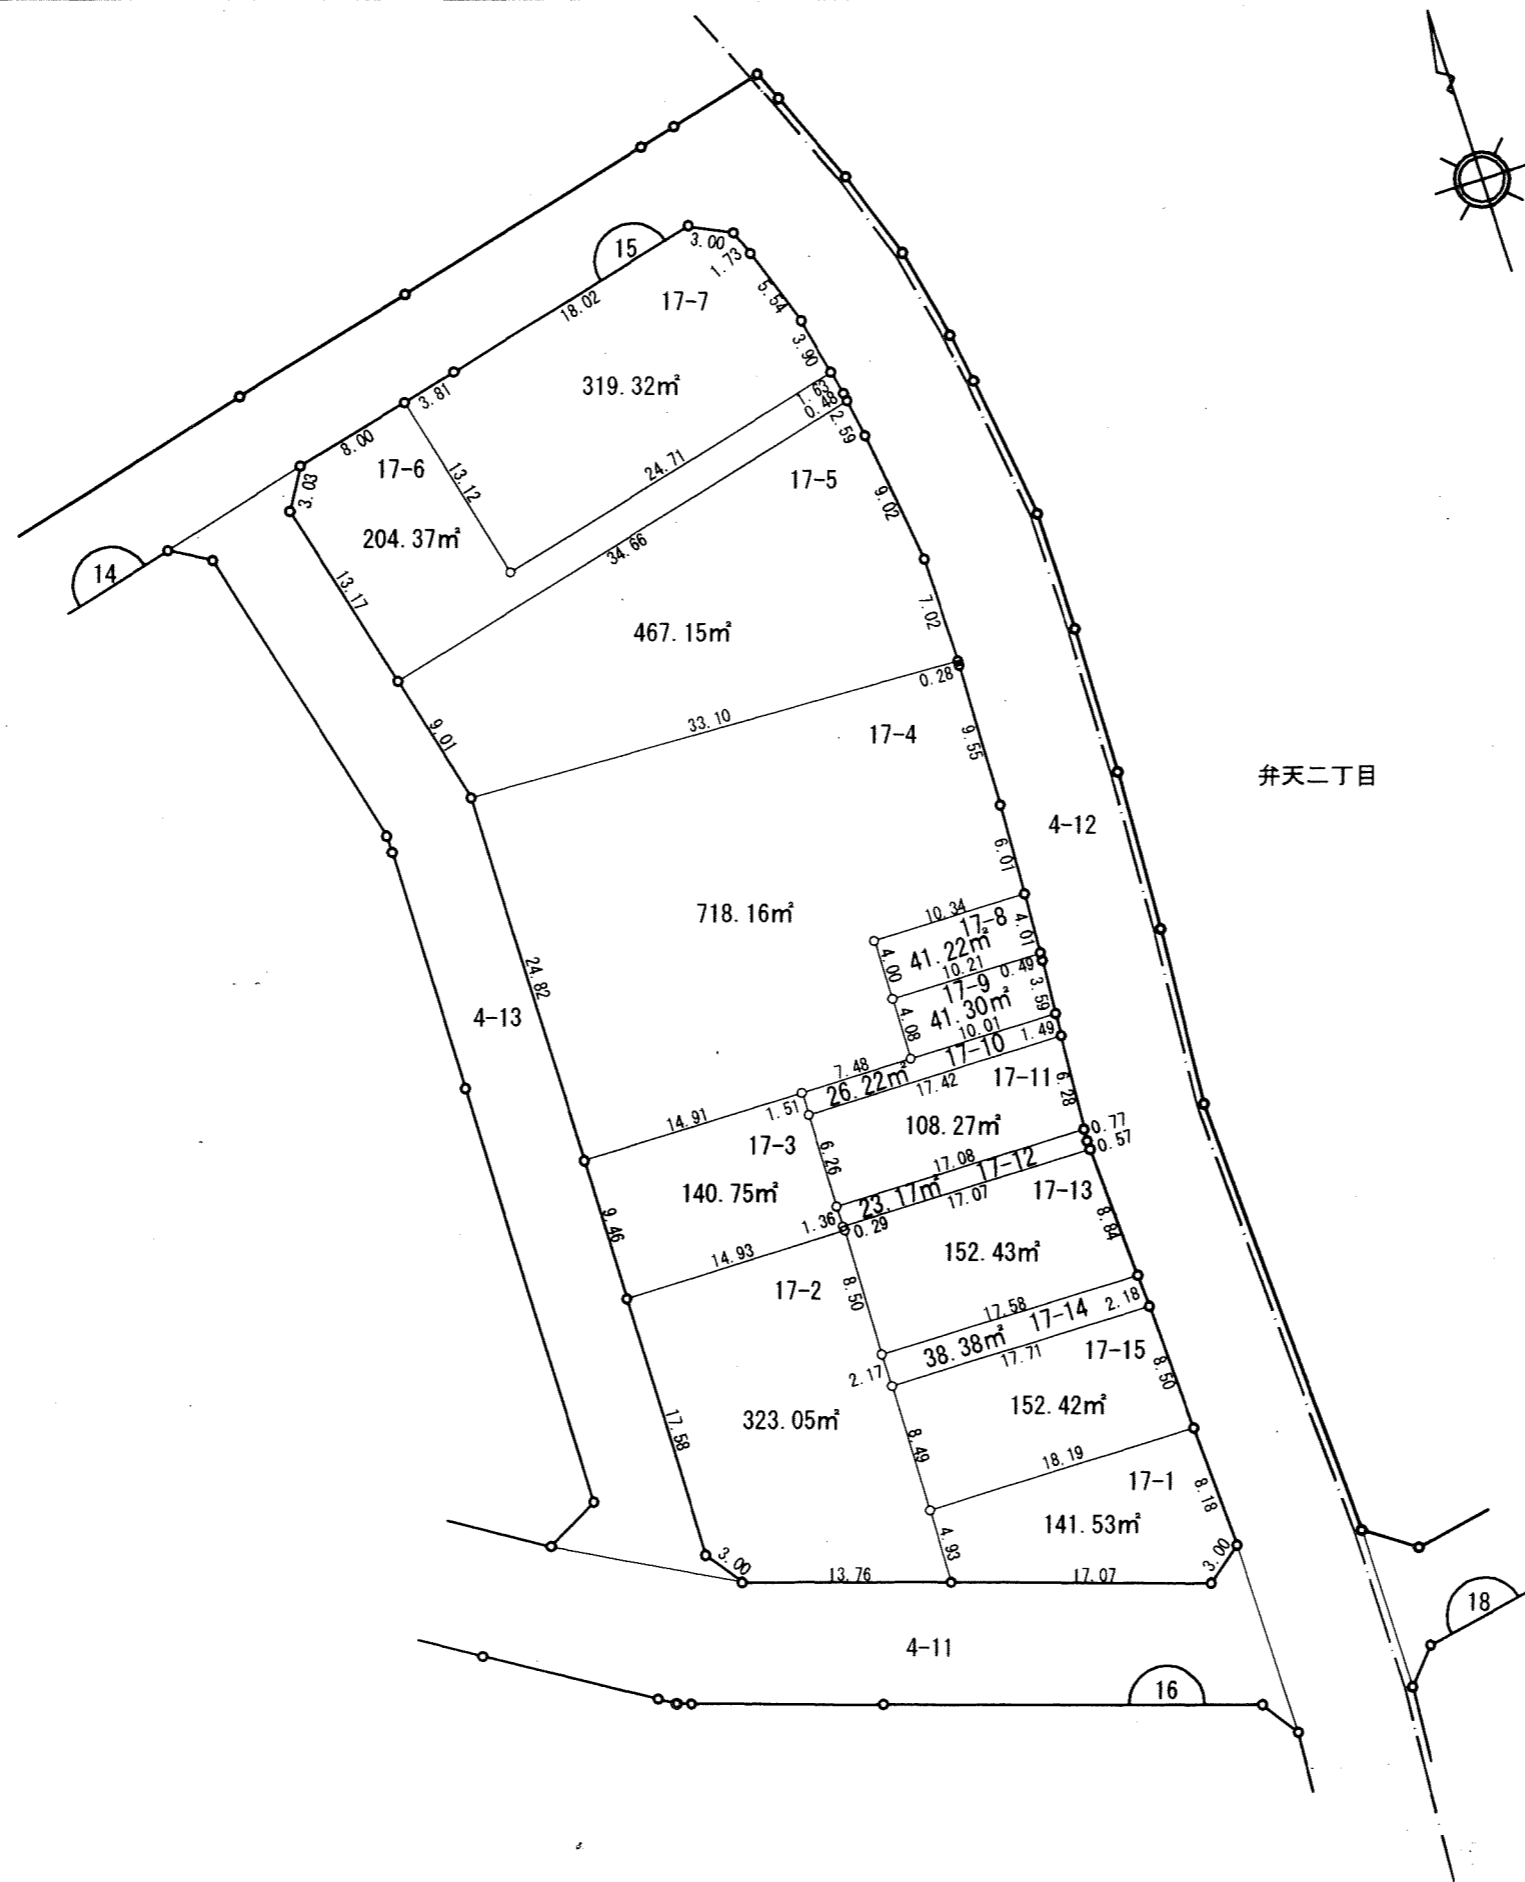


写

凡例	
	換地
	街区番号
	町界
10-1	地番
20.14	辺長 (m)

千葉都市計画事業弁天地区土地区画整理事業 換地図



町名	弁天一丁目	街区番号	14	縮尺	1:500
----	-------	------	----	----	-------

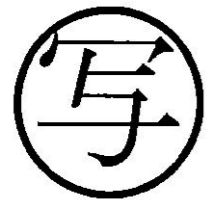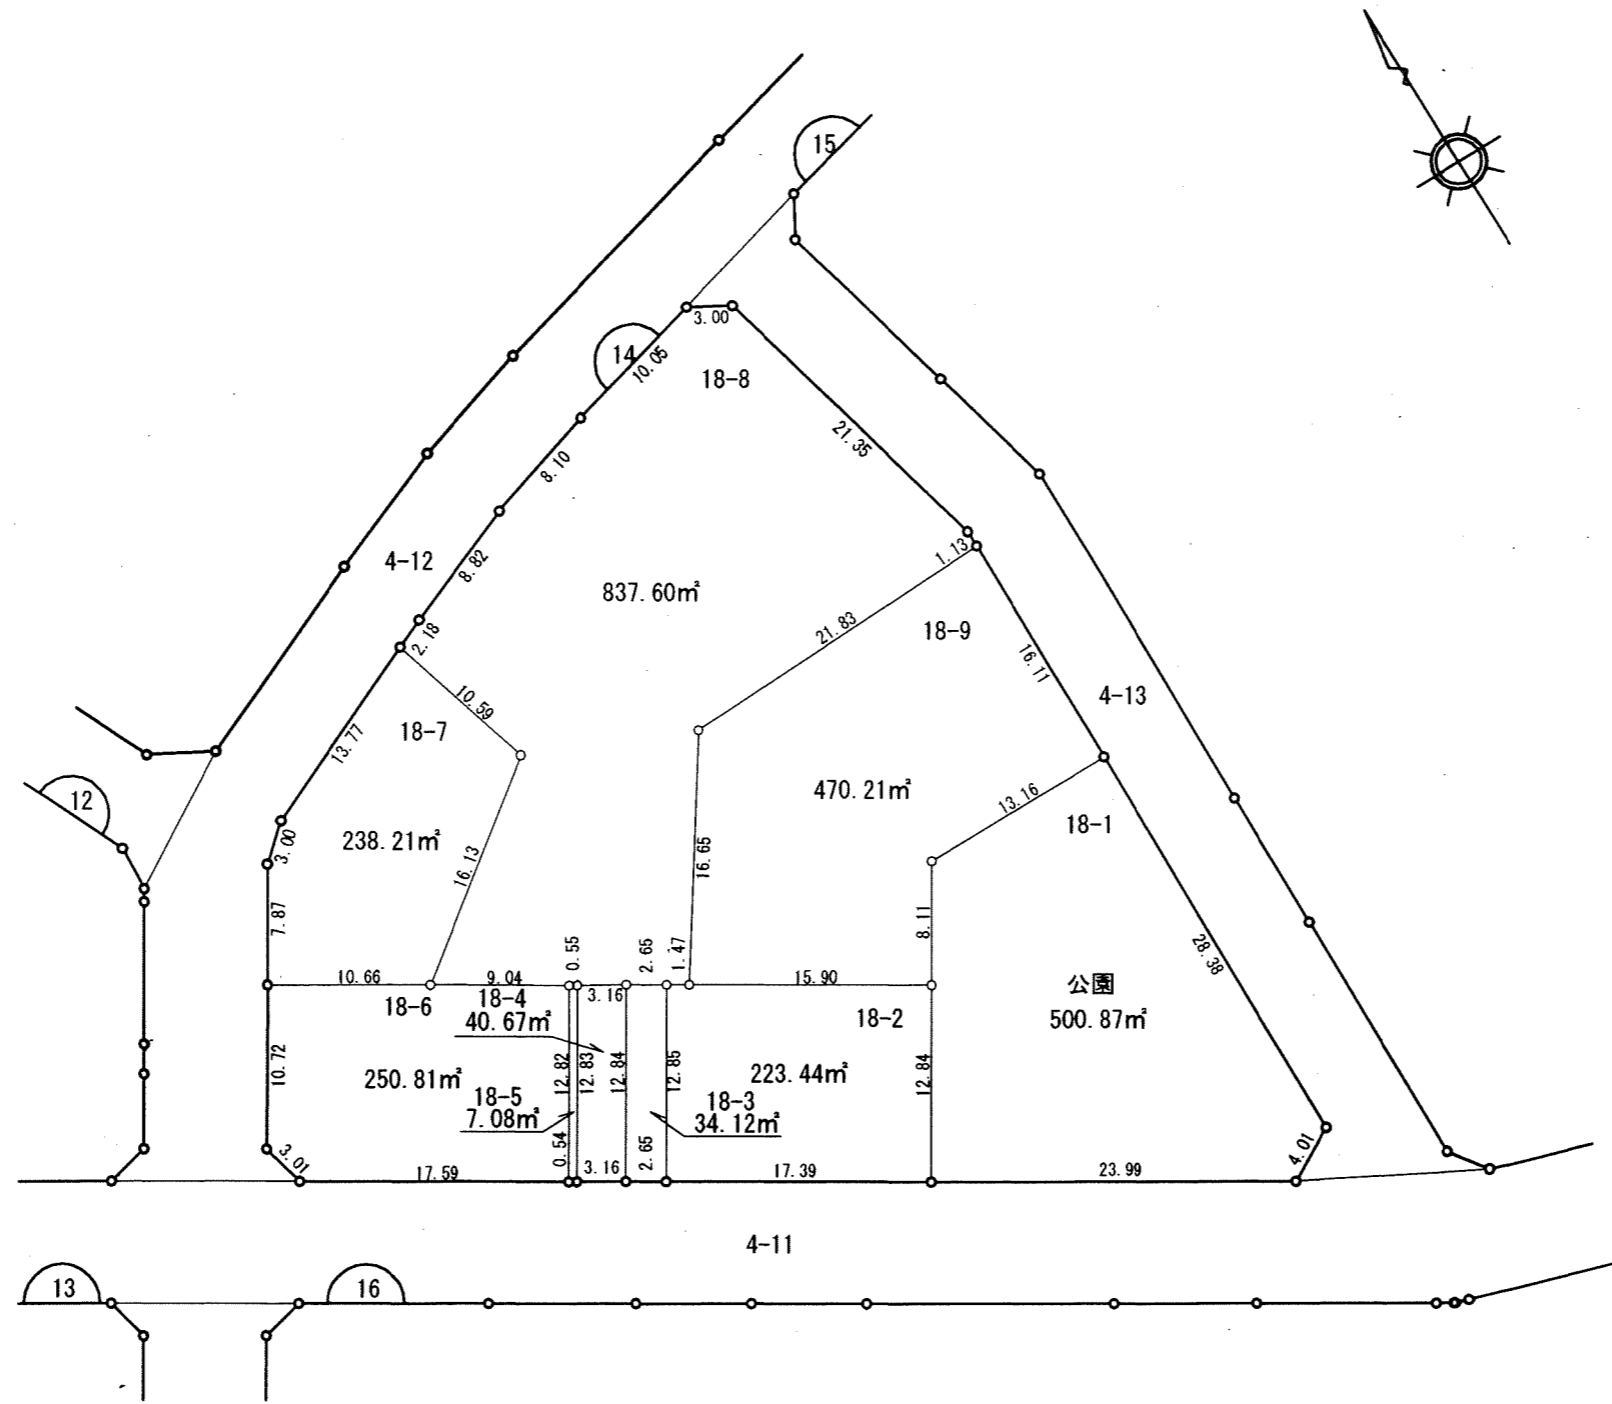

凡例	
	換地
	街区番号
	町界
10-1	地番
20.14	辺長 (m)

千葉都市計画事業弁天地区土地区画整理事業 換地図


町名	弁天一丁目	街区番号	12	縮尺	1:500
----	-------	------	----	----	-------

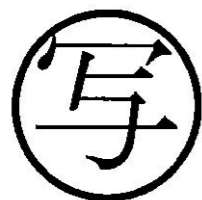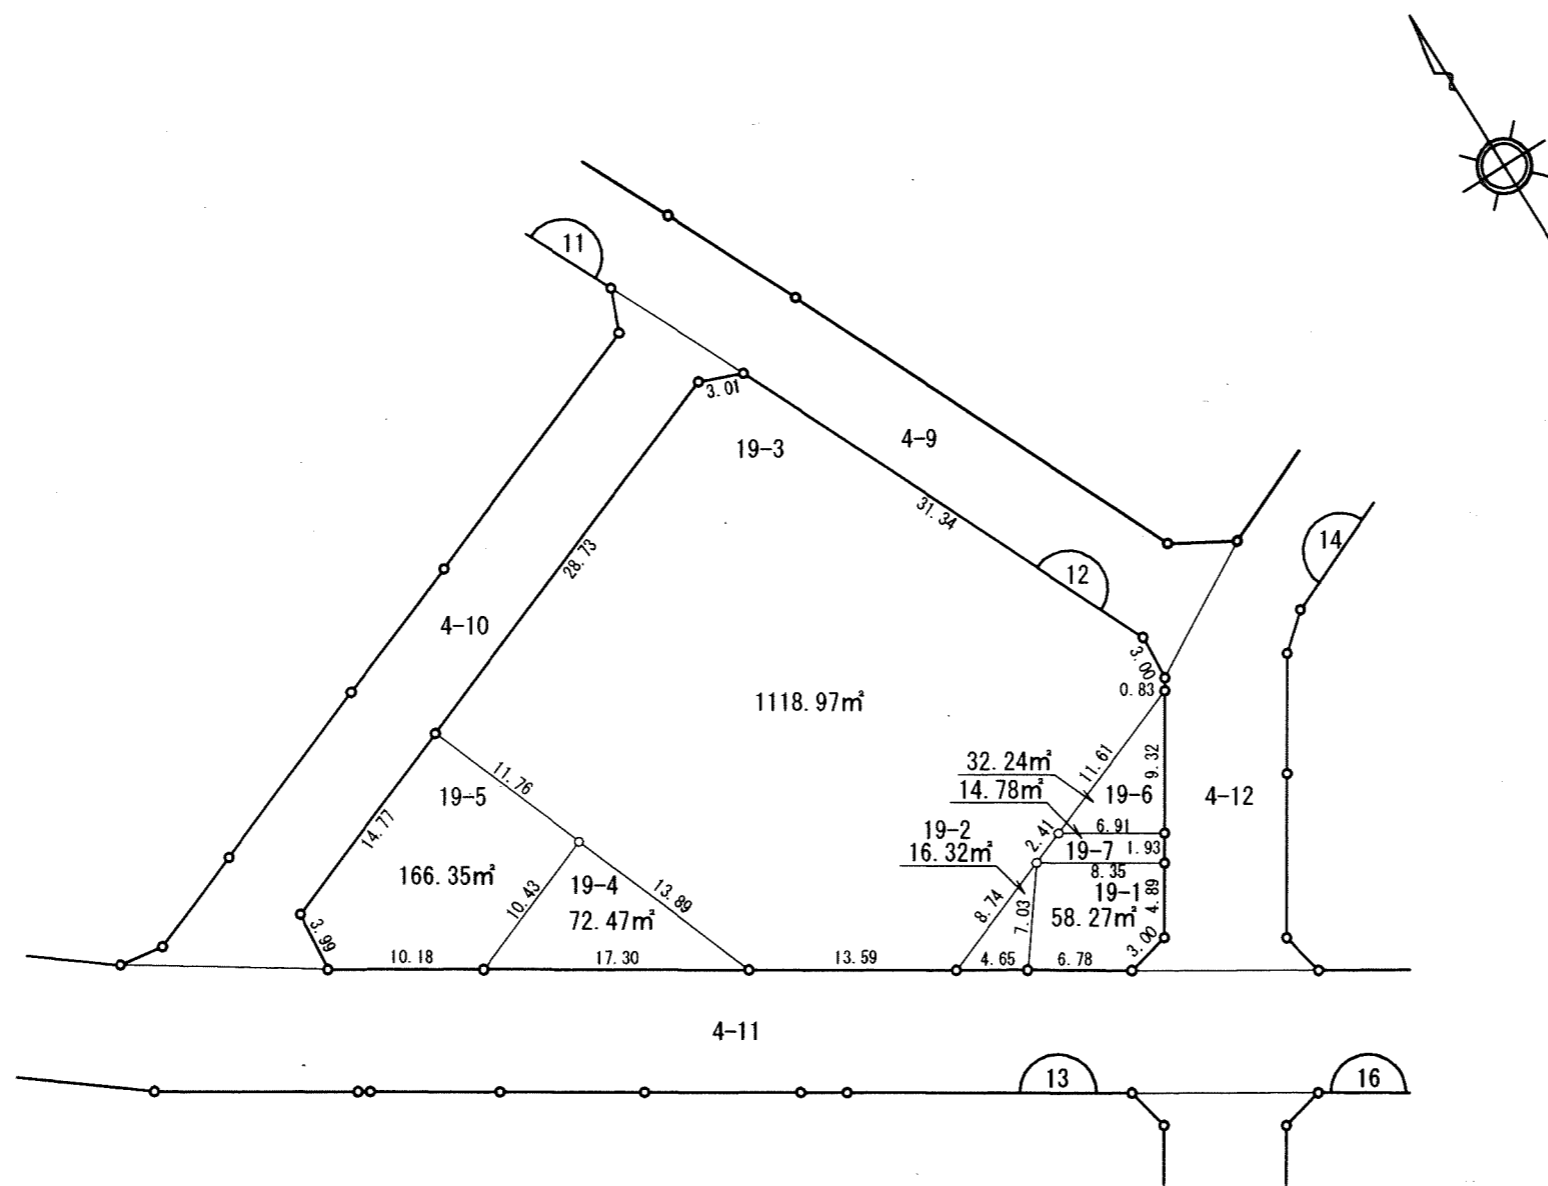

凡例	
	換地
	街区番号
	町界
10-1	地番
20.14	辺長 (m)

千葉都市計画事業弁天地区土地区画整理事業 換地図

町名	弁天一丁目	街区番号	11	縮尺	1:500
----	-------	------	----	----	-------

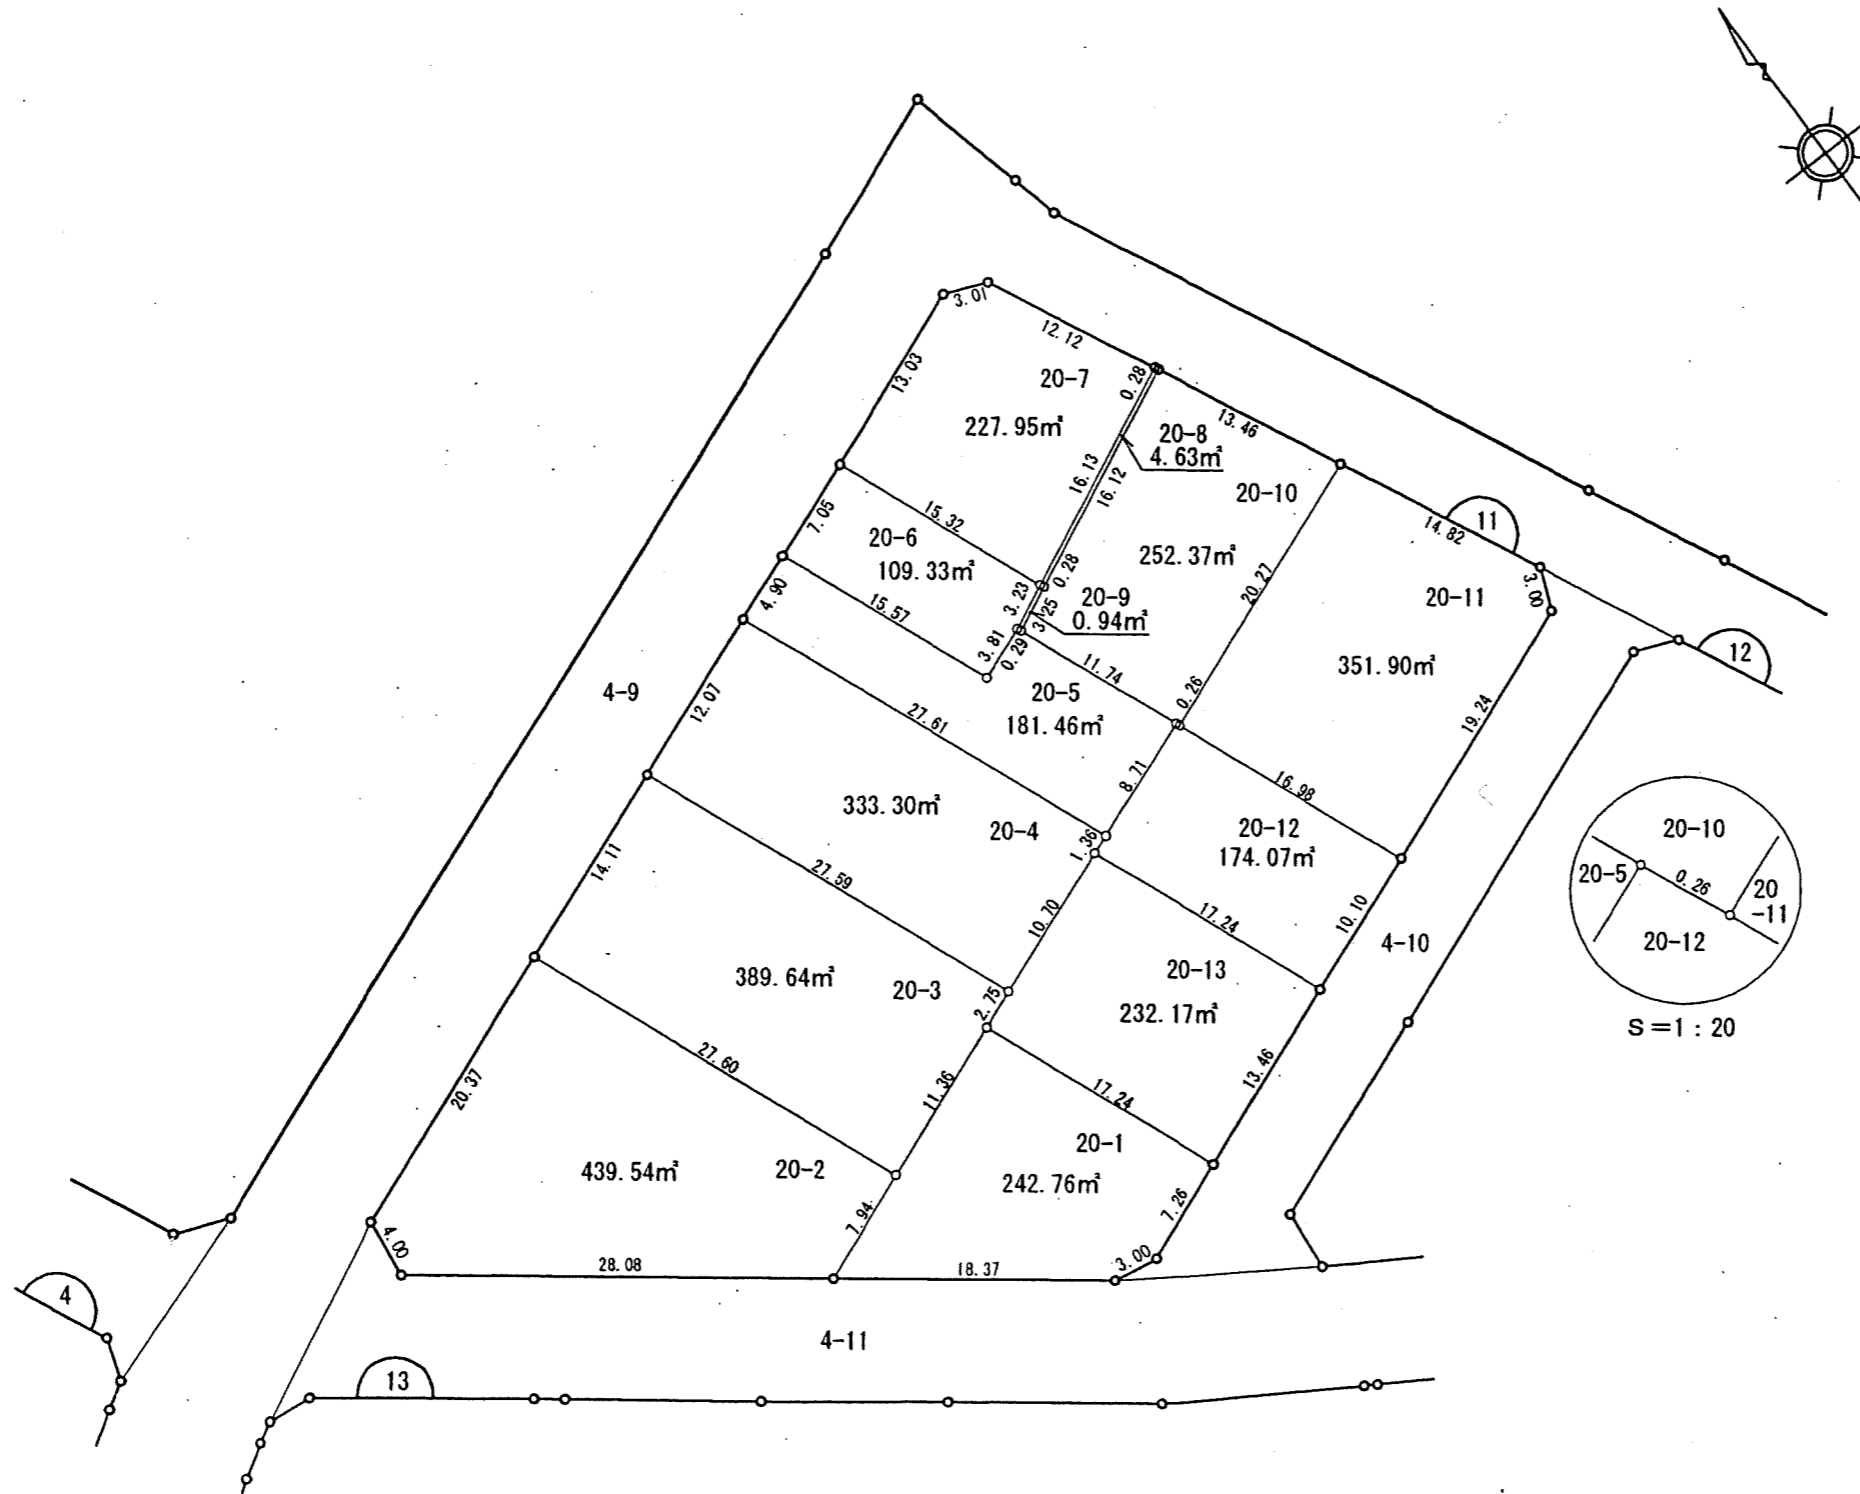

凡例	
	換地
	街区番号
	町界
10-1	地番
20.14	辺長 (m)