



# 千葉都市計画事業弁天地区土地区画整理事業 換地図

町名	弁天二丁目	街区番号	18	縮尺	1:500
----	-------	------	----	----	-------


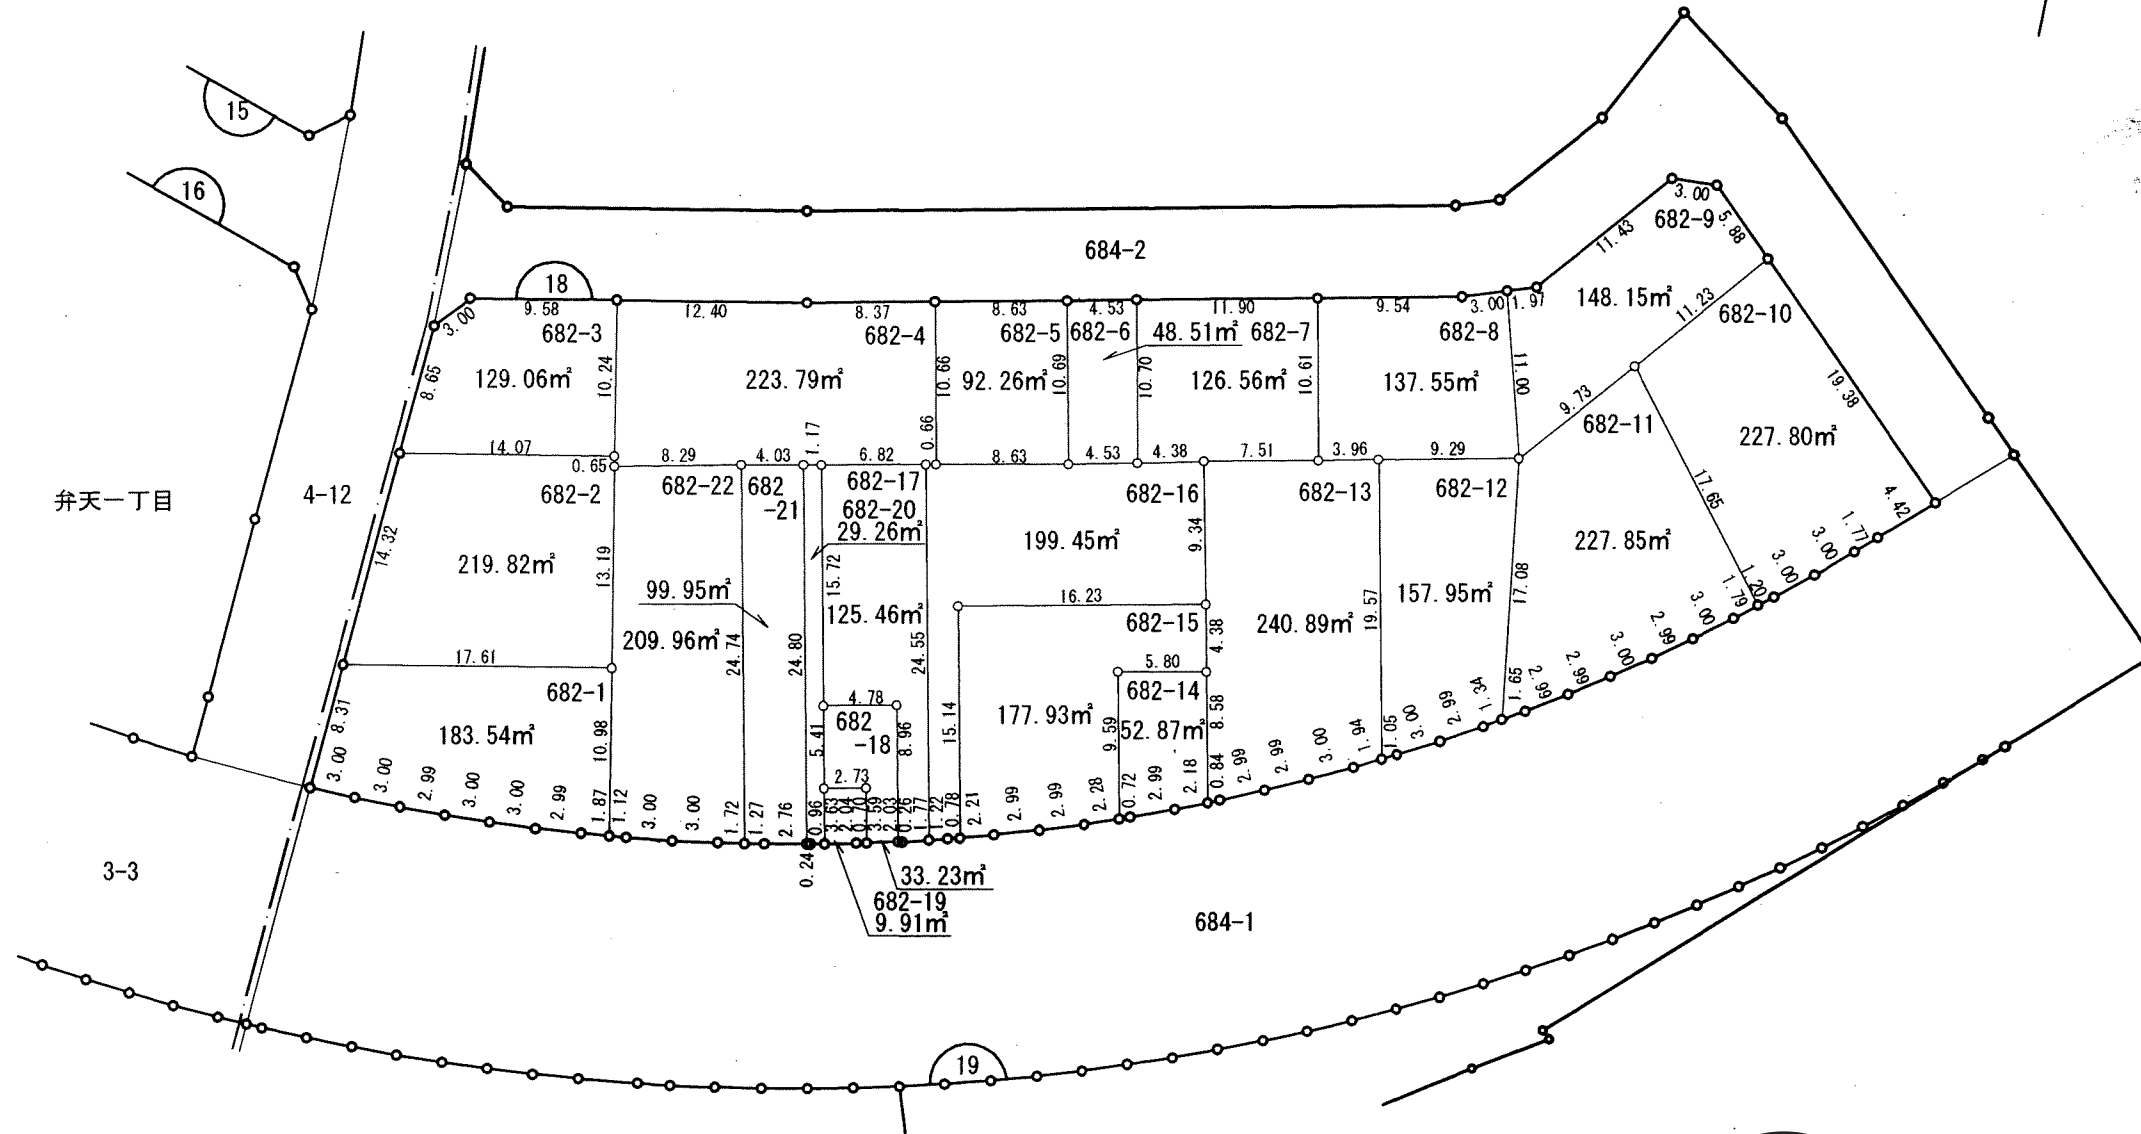


凡例	
	換地
	街区番号
	町界
10-1	地番
20.14	辺長 (m)

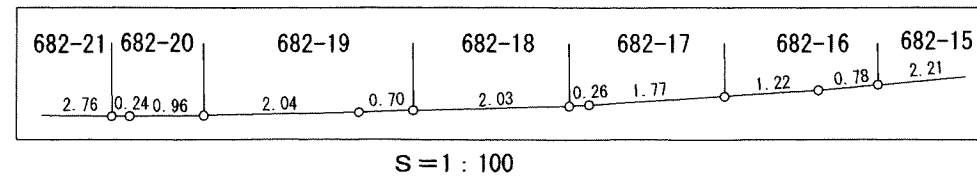

# 千葉都市計画事業弁天地区土地区画整理事業 換地図

町名	弁天二丁目	街区番号	19	縮尺	1:500
----	-------	------	----	----	-------

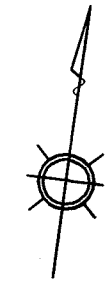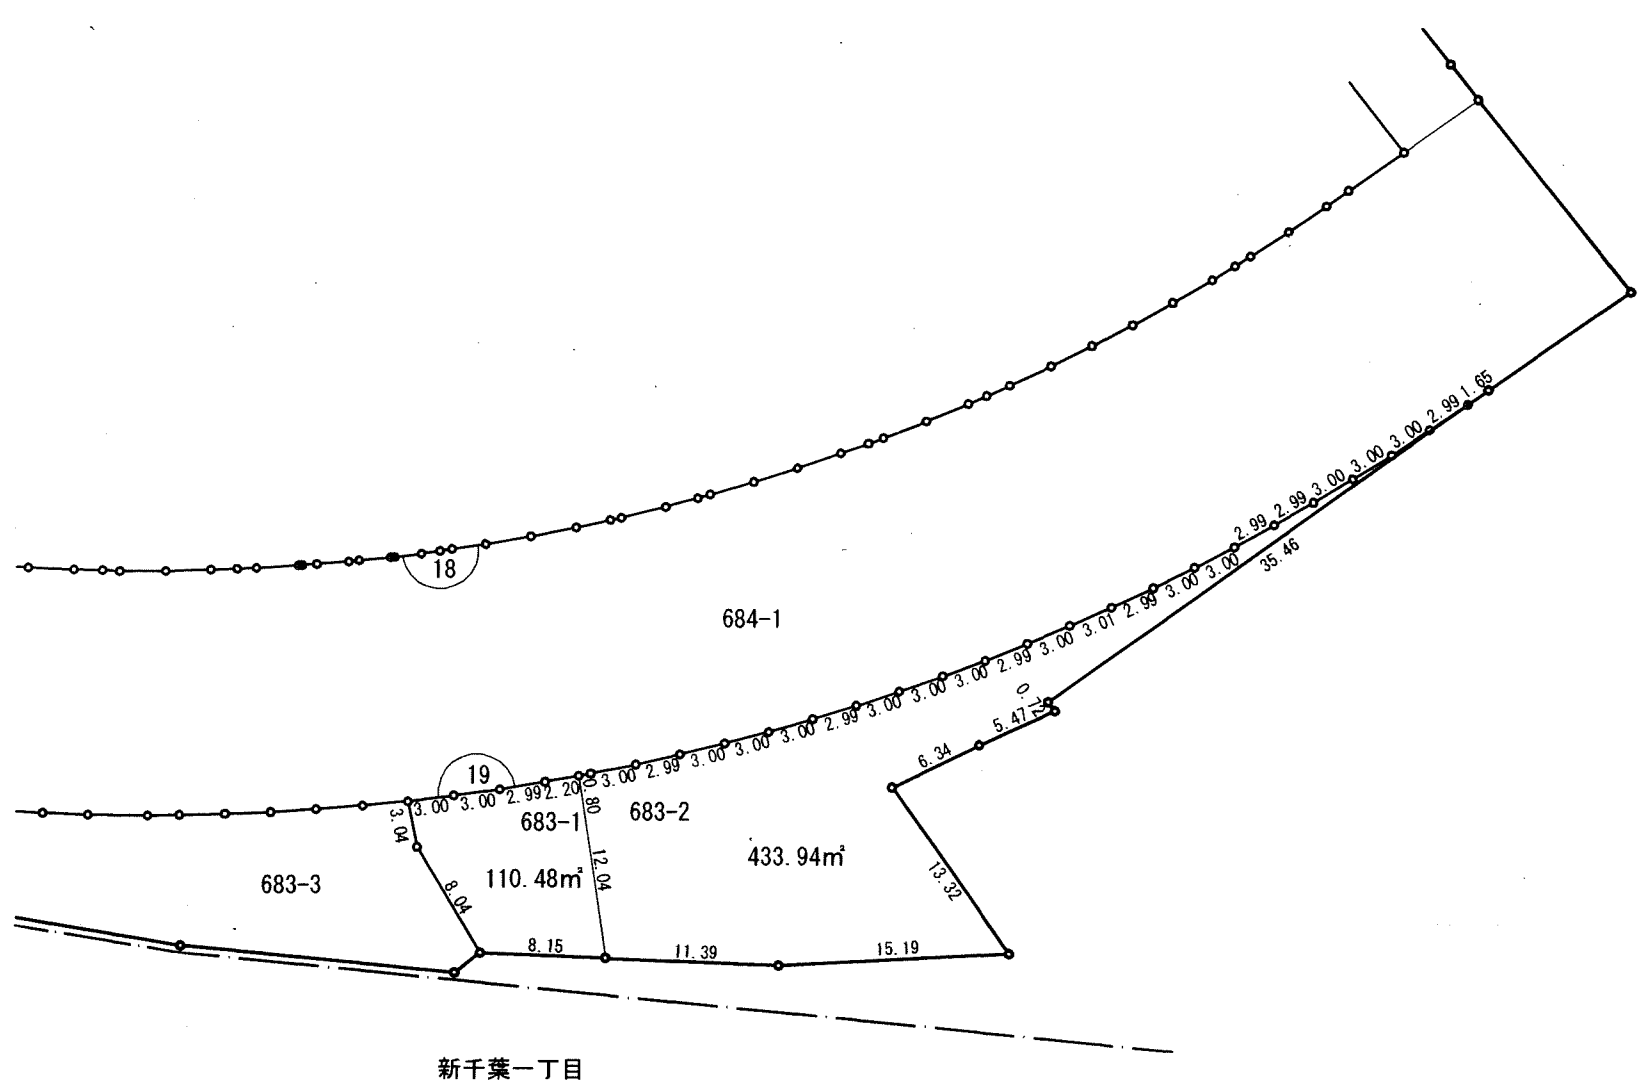

写

凡例	
	換地
	街区番号
	町界
10-1	地番
20.14	辺長 (m)

千葉市